

# Centro de investigación agroforestal. Espacio de conservación y amortiguamiento urbano para el parque estatal del cerro Zapotecas (ANP)

Flores Santamaría, Karla

2022-05-19

---

<https://hdl.handle.net/20.500.11777/5282>

<http://repositorio.iberopuebla.mx/licencia.pdf>

**VI.**

**CENTRO DE INVESTIGACIÓN AGROFORESTAL  
PARQUE ESTATAL CERRO ZAPOTECAS (ANP)**

# **APARTADO ACABADOS**

**ALUMNA: KARLA FLORES SANTAMARÍA**

**ASESORES: ARQ. DIEGO RIVA ARIEL E ING. CARLOS BUSTOS MOTA**

# CENTRO DE INVESTIGACIÓN AGROFORESTAL

PRIMAVERA 2022  
UNIVERSIDAD IBEROAMERICANA PUEBLA

## SIMBOLOGÍA

- ◀ Indica accesos
- ⊗ Dirección de corte
- ◐ Nivel de piso terminado
- Cambio de nivel
- ▼ NPT: Nivel de piso terminado
- ↕ Inicio de colocación de piso
- ↗ Cambio de acabado de muros en planta
- ↘ Cambio de acabado de pisos en planta
- ↖ Cambio de acabado de pisos en alzado
- ↗ Cambio de acabado de muro en alzado
- ↖ Cambio de acabado de plafón en alzado

## ACABADOS

- PISOS**
1. Piso de ladrillo de la region Dim: 7x14x24cm. Estilo espina de pez. Sobre firme de concreto. Juntas de concreto F'C=150KG/CM2. Acabado pulido.
  2. Piso de ladrillo de la region Dim: 7x14x24cm. Estilo hileras horizontales. Sobre firme de concreto. Juntas de concreto F'C=150KG/CM2. Acabado pulido.
  3. Piso de ladrillo de la region Dim: 7x14x24cm. Estilo hileras alternadas. Sobre firme de concreto. Juntas de concreto F'C=150KG/CM2. Acabado pulido.
  4. Piso Baldosa de cantera gris Zapotlanejo, Dim: 40x50, Sobre firme de concreto F'C=150KG/CM2.
  5. Loseta Cerámica tipo madera Lugano color Fume dim: 15x50 Marca Inter ceramic, junta con boquilla de 1mm.

## MURO

- A Sellador Durcot® SEMI MATE T2
- B Aplanado mortero cemento-arena 1:4 de 1 cm acabado pulido
- C Repello de mortero cemento arena proporcion 1:5 acabado aparente
- D Pintura vinilica lavable marca Ipsa Vinipesa

## PLAFÓN

1. Pintura vinilica color blanco bico-0, acabado mate marca comex vimex. Terminado a dos manos
2. Laminado de madera, MAMMUT PLUS OAK NATURE 10mm dim: 15x49cm
3. Liston de madera 70x70mm. Marca Herfe, color marrón tipo Roble.

## AZOTEA

1. Impermeabilizante elastomérico de acrílico y poliuretano marca fester acríton híbrido, duración 20 años

## UBICACIÓN

Calle Calpan. Terreno a un costado de la ladera noroeste, Parque Estatal Cerro Zapoteca, San Pedro Cholula, Puebla.



ESCALA 1:100 DIMENSIONES METROS


PLANO ACABADOS DE AREA DESIGNADA MODULO BIOLÓGICO PLANTA BAJA

FECHA MARZO 2022

ASESORES ARQ. DIEGO RIVARELL ING. CARLOS BUSTOS MOTA

DIBUJO ARQ. ESTHER SANTAMARÍA

PLANO AC.01

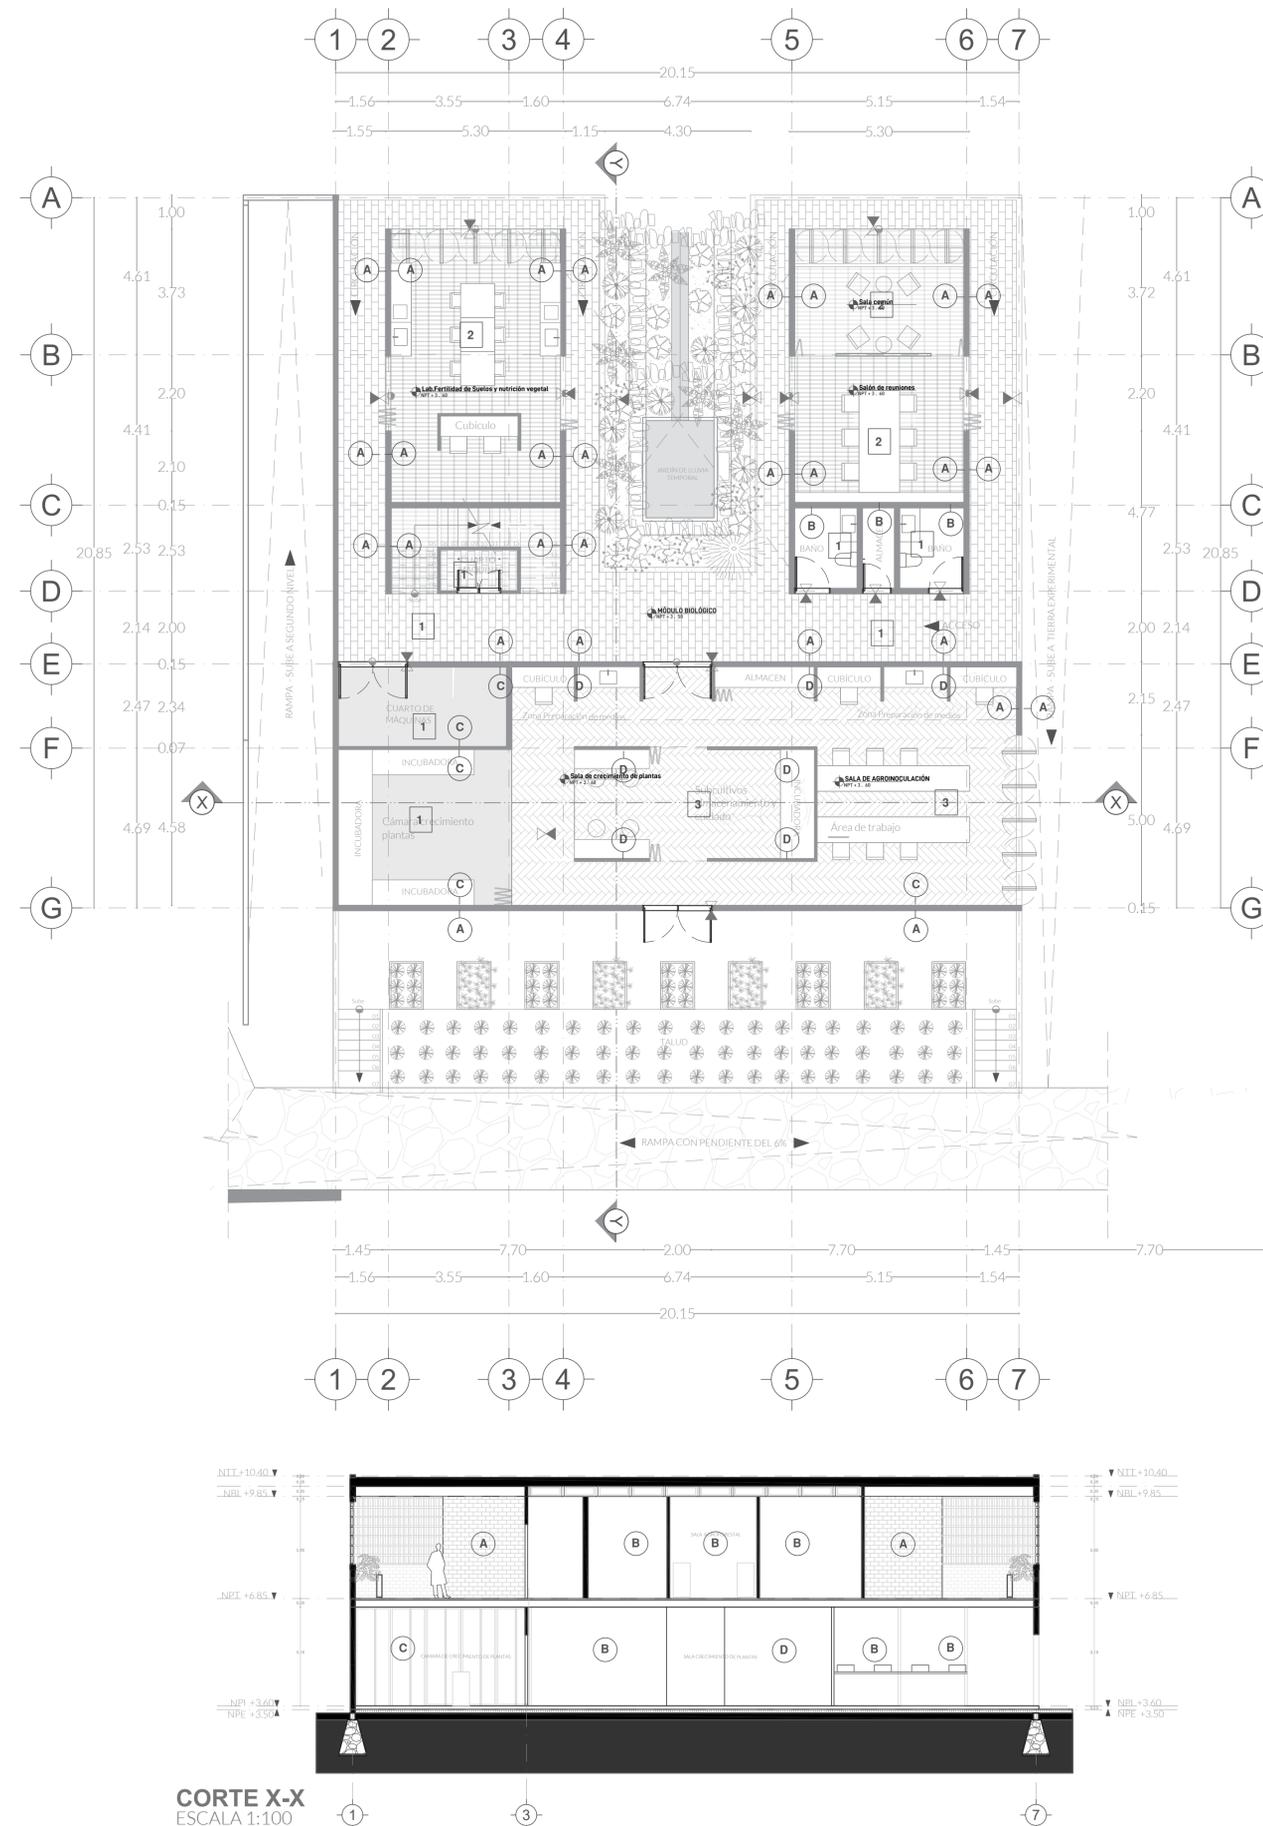

CORTE X-X  
ESCALA 1:100

# CENTRO DE INVESTIGACIÓN AGROFORESTAL

PRIMAVERA 2022  
UNIVERSIDAD IBEROAMERICANA PUEBLA

## SIMBOLOGÍA

- Indica accesos
- Dirección de corte
- Nivel de piso terminado
- Cambio de nivel
- NPT: Nivel de piso terminado
- Inicio de colocación de piso
- Cambio de acabado de muros en planta
- Cambio de acabado de pisos en planta
- Cambio de acabado de pisos en alzado
- Cambio de acabado de muro en alzado
- Cambio de acabado de plafón en alzado

## ACABADOS

### PISOS

1. Piso de ladrillo de la región Dim: 7x14x24cm. Estilo espira de pez. Sobre firme de concreto. Juntas de concreto F'c=150KG/CM2. Acabado pulido.
2. Piso de ladrillo de la región Dim: 7x14x24cm. Estilo hileras horizontales. Sobre firme de concreto. Juntas de concreto F'c=150KG/CM2. Acabado pulido.
3. Piso de ladrillo de la región Dim: 7x14x24cm. Estilo hileras alternadas. Sobre firme de concreto. Juntas de concreto F'c=150KG/CM2. Acabado pulido.
4. Piso Baldosa de cantera gris Zapotlaneja, Dim: 40x50. Sobre firme de concreto F'c=150KG/CM2.
5. Loseta Cerámica tipo madera Lugano color Fume dim: 15"50 Marca Inter ceramic, junta con boquilla de 1mm.

### MURO

- Sellador Durcot® SEMI MATE T2
- Aplanado mortero cemento-arena 1:4 de 1 cm acabado pulido
- Repello de mortero cemento arena proporción 1:5 acabado aparente
- Pintura vinilica lavable marca Ipsa Vinipesa

### PLAFÓN

1. Pintura vinilica color blanco blico-0, acabado mate marca comex vimex. Terminado a dos manos
2. Laminado de madera, MAMMUT PLUS OAK NATURE 10mm dim: 15x49cm
3. Listón de madera 70x70mm. Marca Herfe, color marrón tipo Roble.

### AZOTEA

1. Impermeabilizante elastomérico de acrílico y poliuretano marca fester acritón híbrido, duración 20 años

## UBICACIÓN

Calle Calpan. Terreno a un costado de la ladera noroeste. Parque Estatal Cerro Zapoteca, San Pedro Cholula, Puebla.





ESCALA DIMENSIONES  
1:100 METROS

PLANO  
ACABADOS DE AREA DESIGNADA  
MÓDULO BIOLÓGICO PLANTA ALTA


FECHA  
ABRIL 2022  
ASESORES  
ARQ. DIEGO RIVERA ARELLANO  
ING. CARLOS BUSTOS MOTA  
DIBUJO  
ANALUXES SANTAMARÍA

PLANO  
AC.02

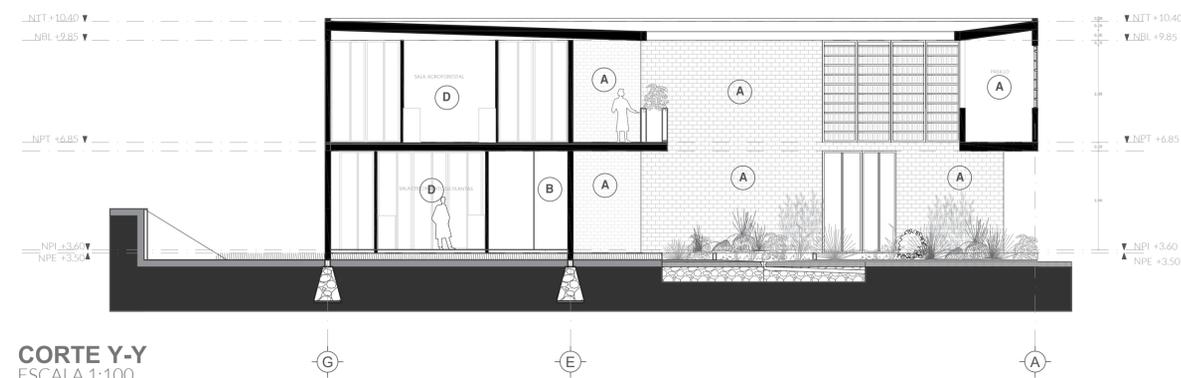
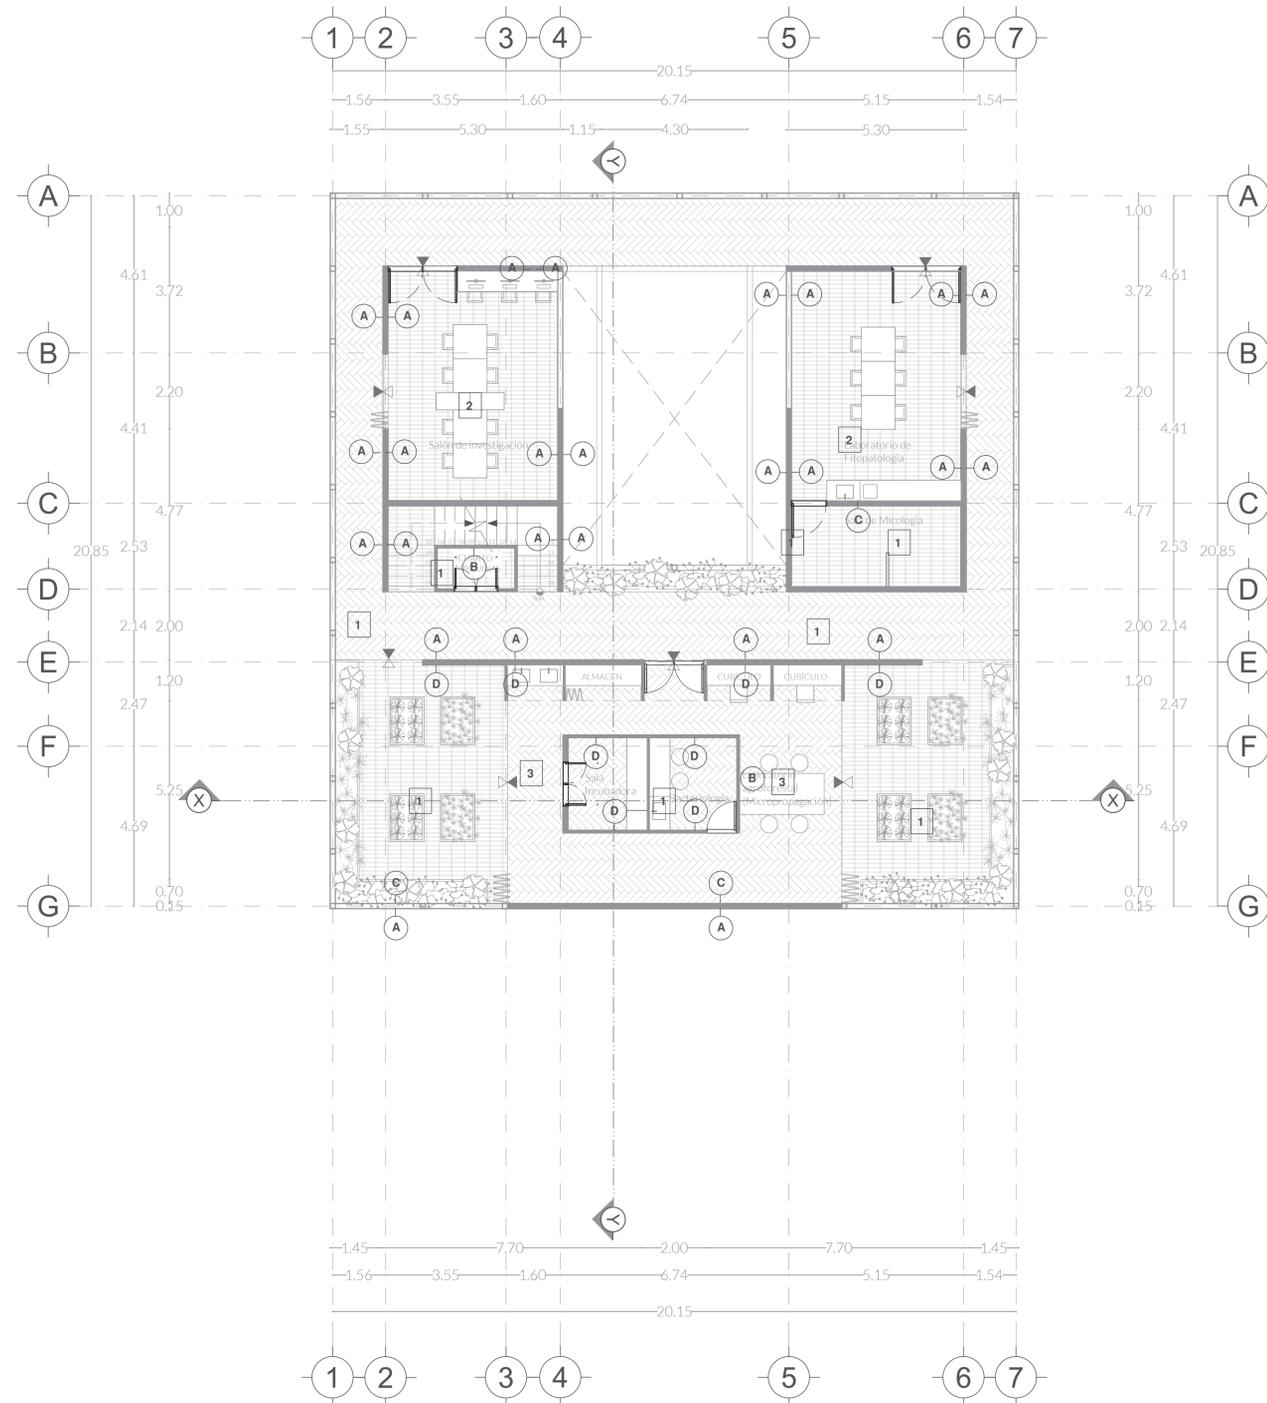


CORTE Y-Y  
ESCALA 1:100

**CELOSIA PIVOTANTE**

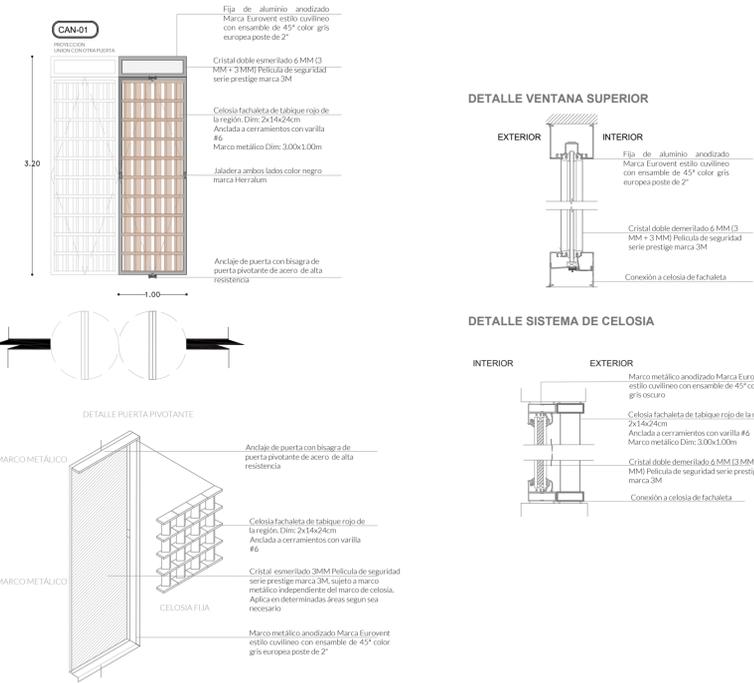

**PUERTAS**

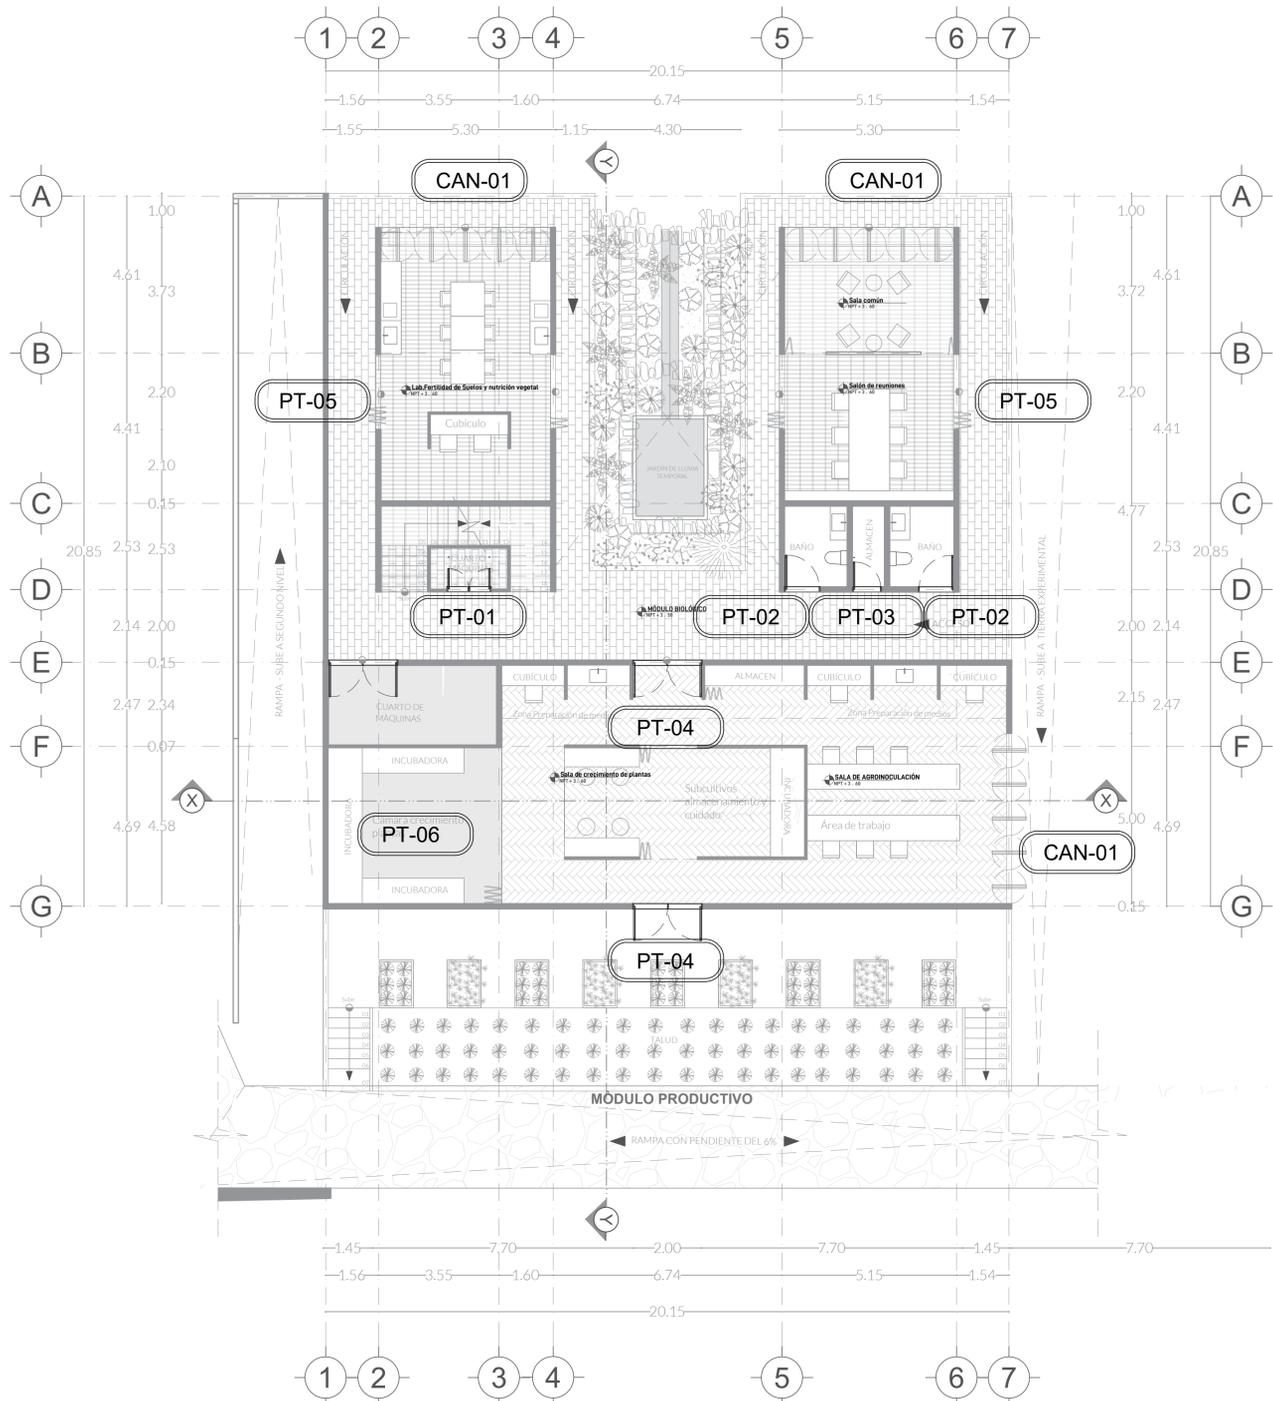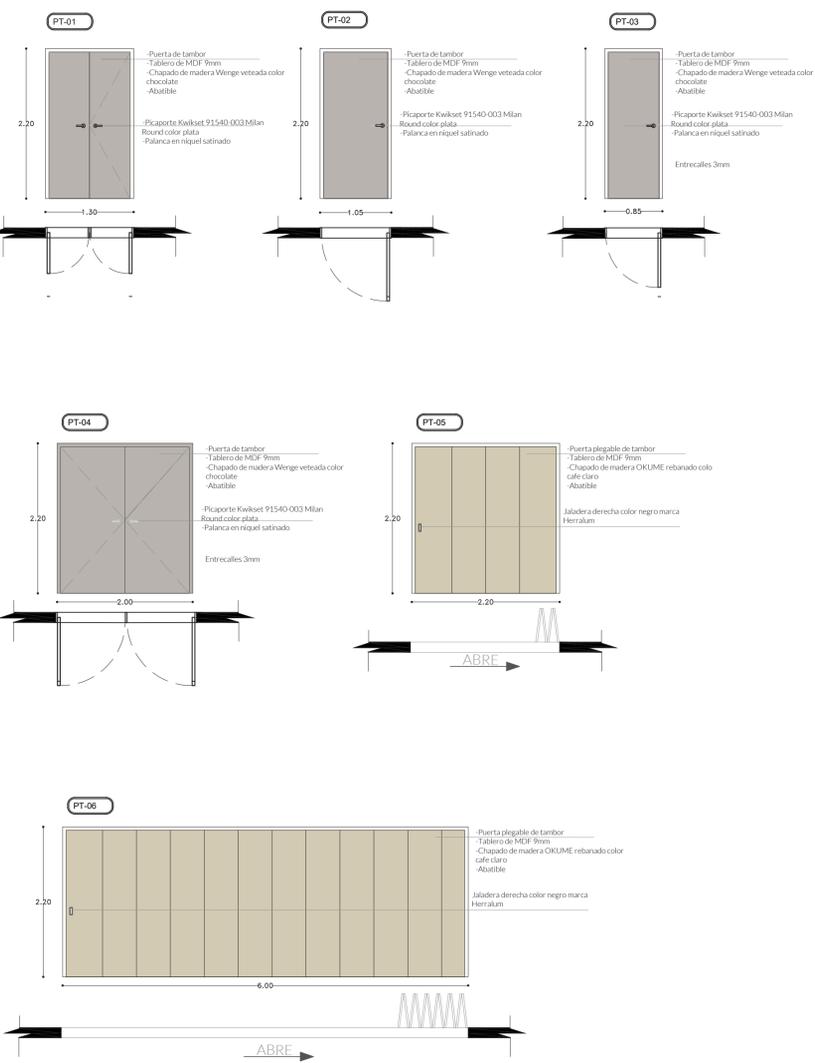

**CENTRO DE INVESTIGACIÓN AGROFORESTAL**  
 PRIMAVERA 2022  
 UNIVERSIDAD IBEROAMERICANA PUEBLA

**SIMBOLOGÍA**

- ◀ Indica accesos
- ⊗ Dirección de corte
- Nivel de piso terminado
- Cambio de nivel
- ▼ NPT: Nivel de piso terminado
- ▼ NTT: Nivel techo terminado
- ▼ NBL: Nivel bajo losa
- ▼ NPI: Nivel piso interior
- ▼ NPE: Nivel piso exterior
- PT-00 Indica tipo de cancelería/carpintería

**UBICACIÓN**

Calle Calpan. Terreno a un costado de la ladera noroeste. Parque Estatal Cerro Zapoteca, San Pedro Cholula, Puebla.



ESCALA 1:100	DIMENSIONES METROS
PLANO CANILLERIA MÓDULO BIOLÓGICO PLANTA BAJA	
FECHA MARZO 2022	
ASESORES ARQ. DIEGO RIVERA AREL ING. CARLOS BUSTOS MOTA	
DIBUJO ANALIZADORES SANTAMARÍA	

PLANO  
AC.03

**SIMBOLOGÍA**

- ◀ Indica accesos
- ⊗ Dirección de corte
- Nivel de piso terminado
- Cambio de nivel
- ▼ NPT: Nivel de piso terminado
- ▼ NTT: Nivel techo terminado
- ▼ NBL: Nivel bajo losa
- ▼ NPI: Nivel piso interior
- ▼ NPE: Nivel piso exterior
- PT-00 Indica tipo de cancelería/carpintería

**UBICACIÓN**

Calle Calpan. Terreno a un costado de la ladera noroeste. Parque Estatal Cerro Zapoteca, San Pedro Cholula, Puebla.



ESCALA 1:100

DIMENSIONES METROS

PLANO CANILLERÍA MÓDULO BIOLÓGICO PLANTA BAJA


FECHA MARZO 2022

ASESORES ARQ. DIEGO RIVERA ARELLANO, ING. CARLOS BUSTOS MOTA


DIBUJO ANA LUCY GÓMEZ SANTAMARÍA

PLANO AC.04

**CELOSIA PIVOTANTE**

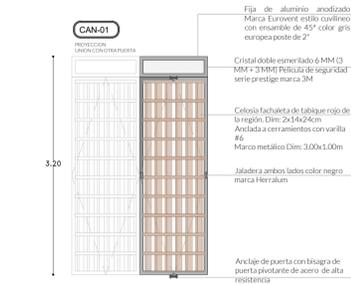


**DETALLE VENTANA SUPERIOR**

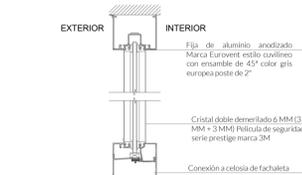





**DETALLE SISTEMA DE CELOSIA**



**DETALLE PUERTA PIVOTANTE**

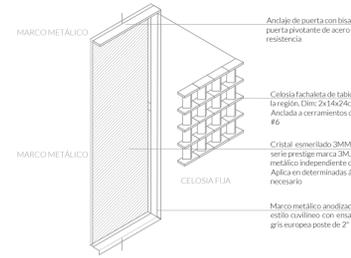

**PUERTAS**

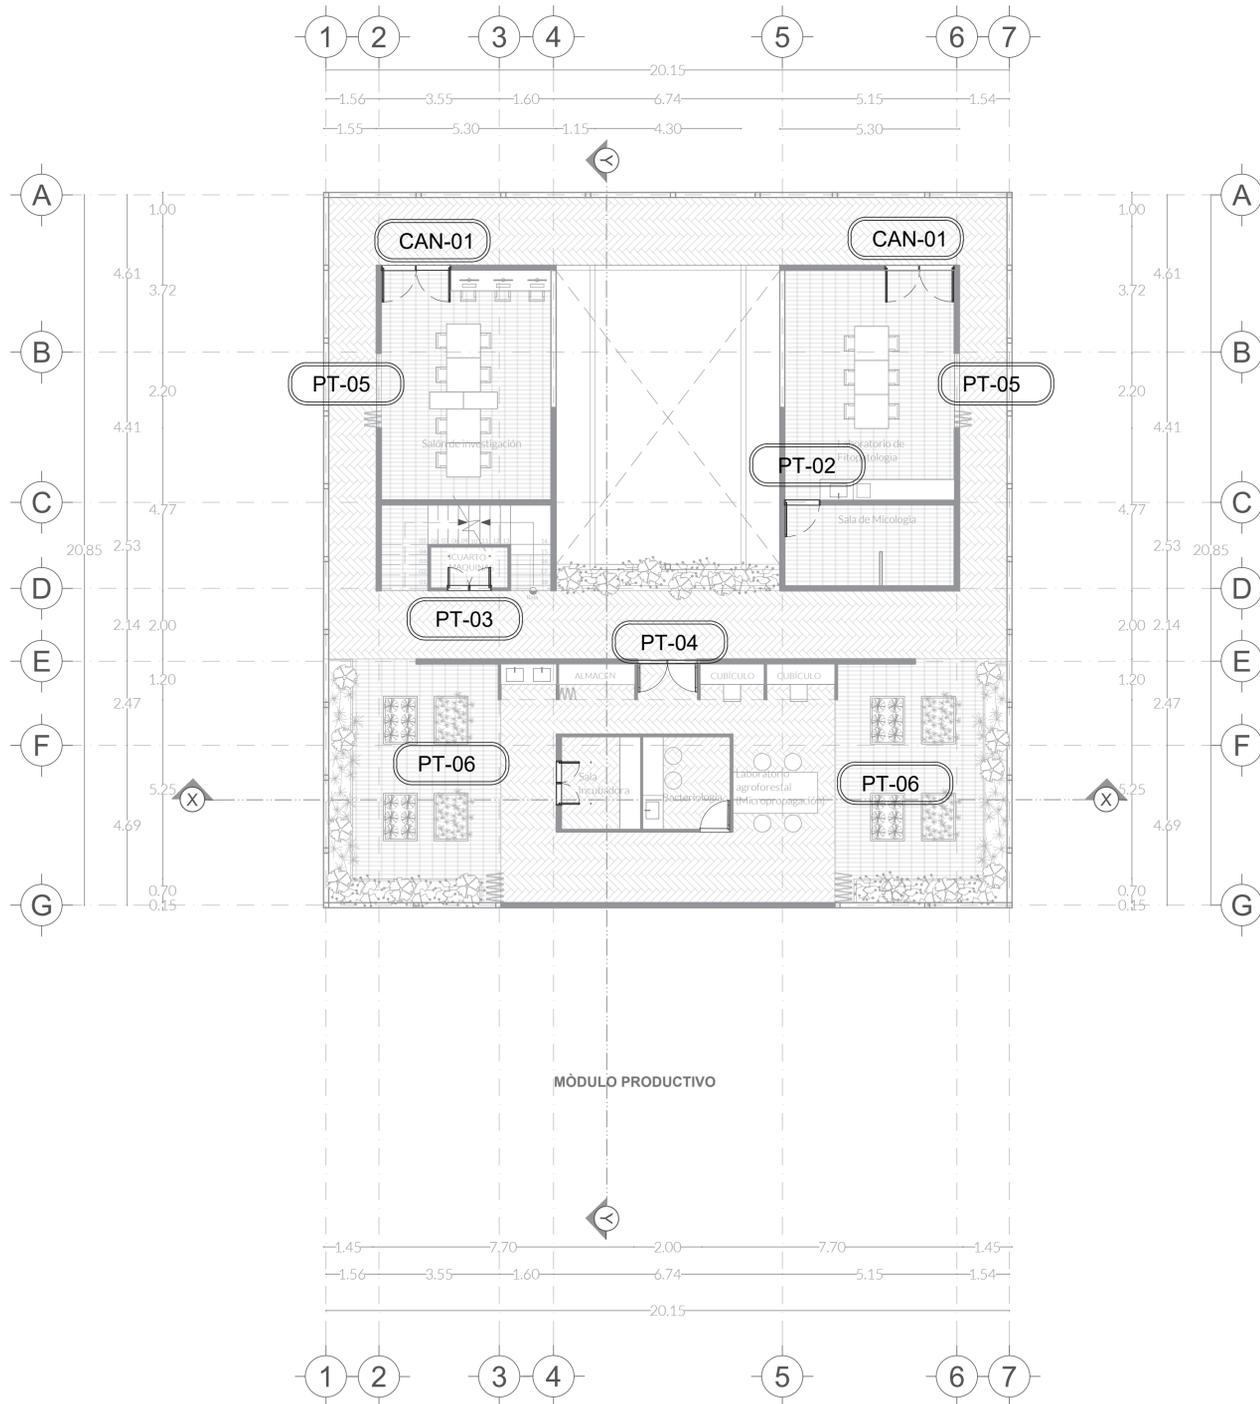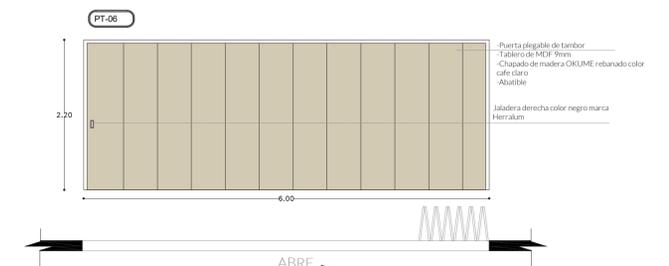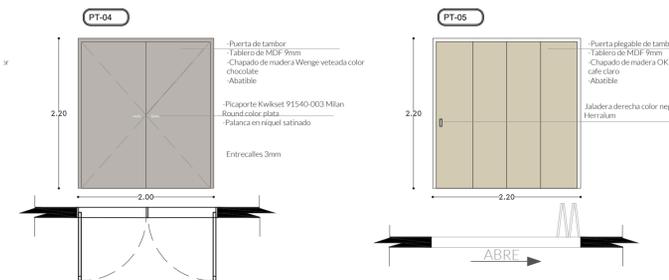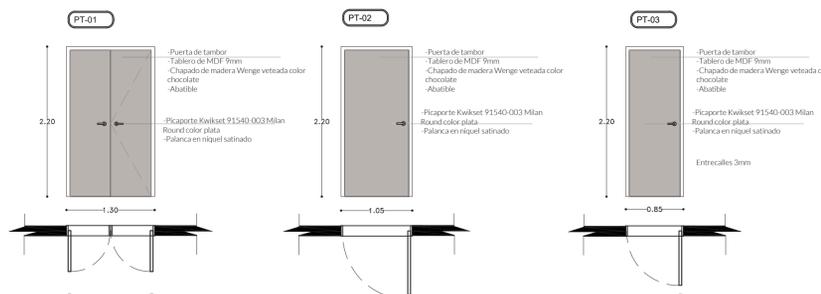





**SIMBOLOGÍA**

- ◀ Indica accesos
- ⊗ Dirección de corte
- Nivel de piso terminado
- Cambio de nivel
- ▼ NPT: Nivel de piso terminado
- ▼ NTT: Nivel techo terminado
- ▼ NBL: Nivel bajo losa
- ▼ NPI: Nivel piso interior
- ▼ NPE: Nivel piso exterior
- ▭ Indica zona con plafón

**DETALLE PLAFÓN**

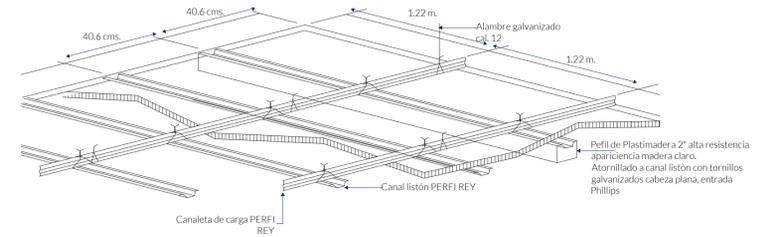

**DETALLE CORTE PLAFÓN**

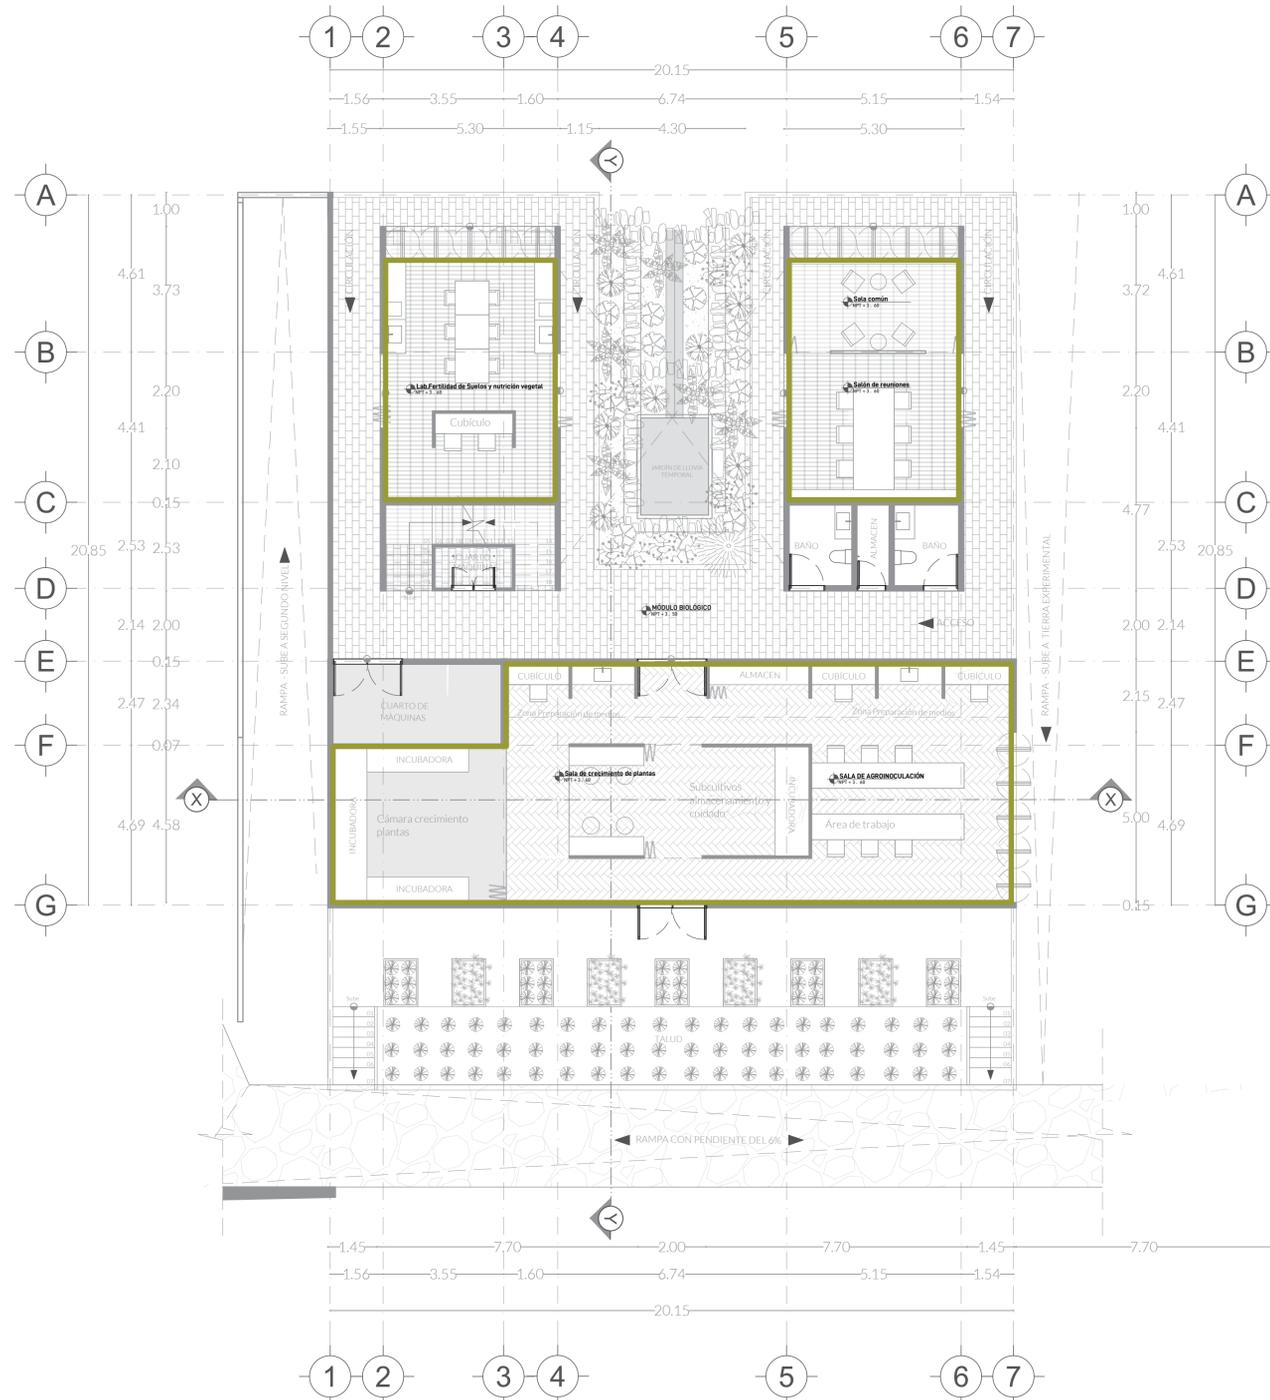

**UBICACIÓN**

Calte Calpan. Terreno a un costado de la ladera noroeste, Parque Estatal Cerro Zapoteca, San Pedro Cholula, Puebla.



ESCALA DIMENSIONES  
 1:100 METROS



PLANO  
 PLAFÓN  
 MÓDULO BIOLÓGICO PLANTA ALTA

FECHA  
 08/01/2022  
 ASESORES  
 ARQ. DIEGO RIVERA ARELLANO  
 ING. CARLOS BUSTOS MOTA  
 DIBUJO  
 ANA LUCY GÓMEZ SANTAMARÍA


PLANO  
 AC.06

**SIMBOLOGÍA**


- ◀ Indica accesos
- ⊗ Dirección de corte
- Nivel de piso terminado
- Cambio de nivel
- ▼ NPT: Nivel de piso terminado
- ▼ NTT: Nivel techo terminado
- ▼ NBL: Nivel bajo losa
- ▼ NPI: Nivel piso interior
- ▼ NPE: Nivel piso exterior

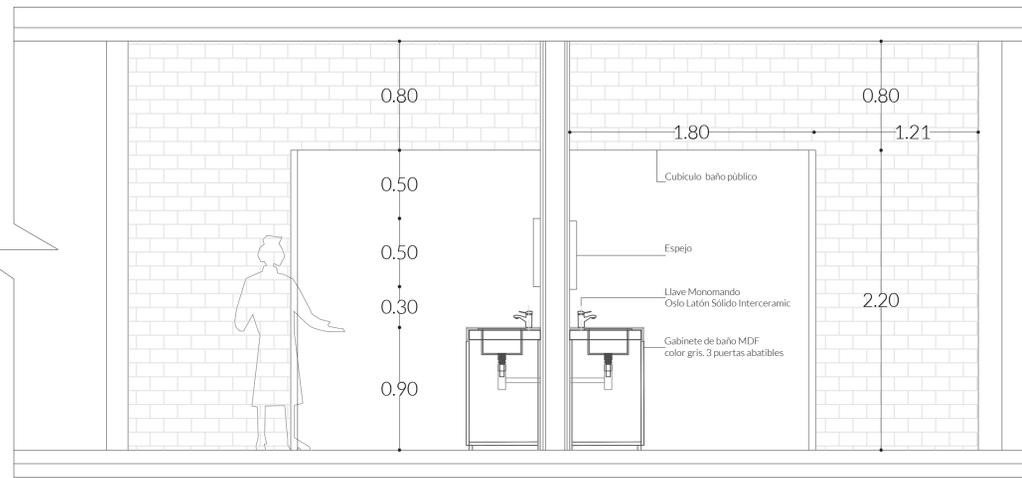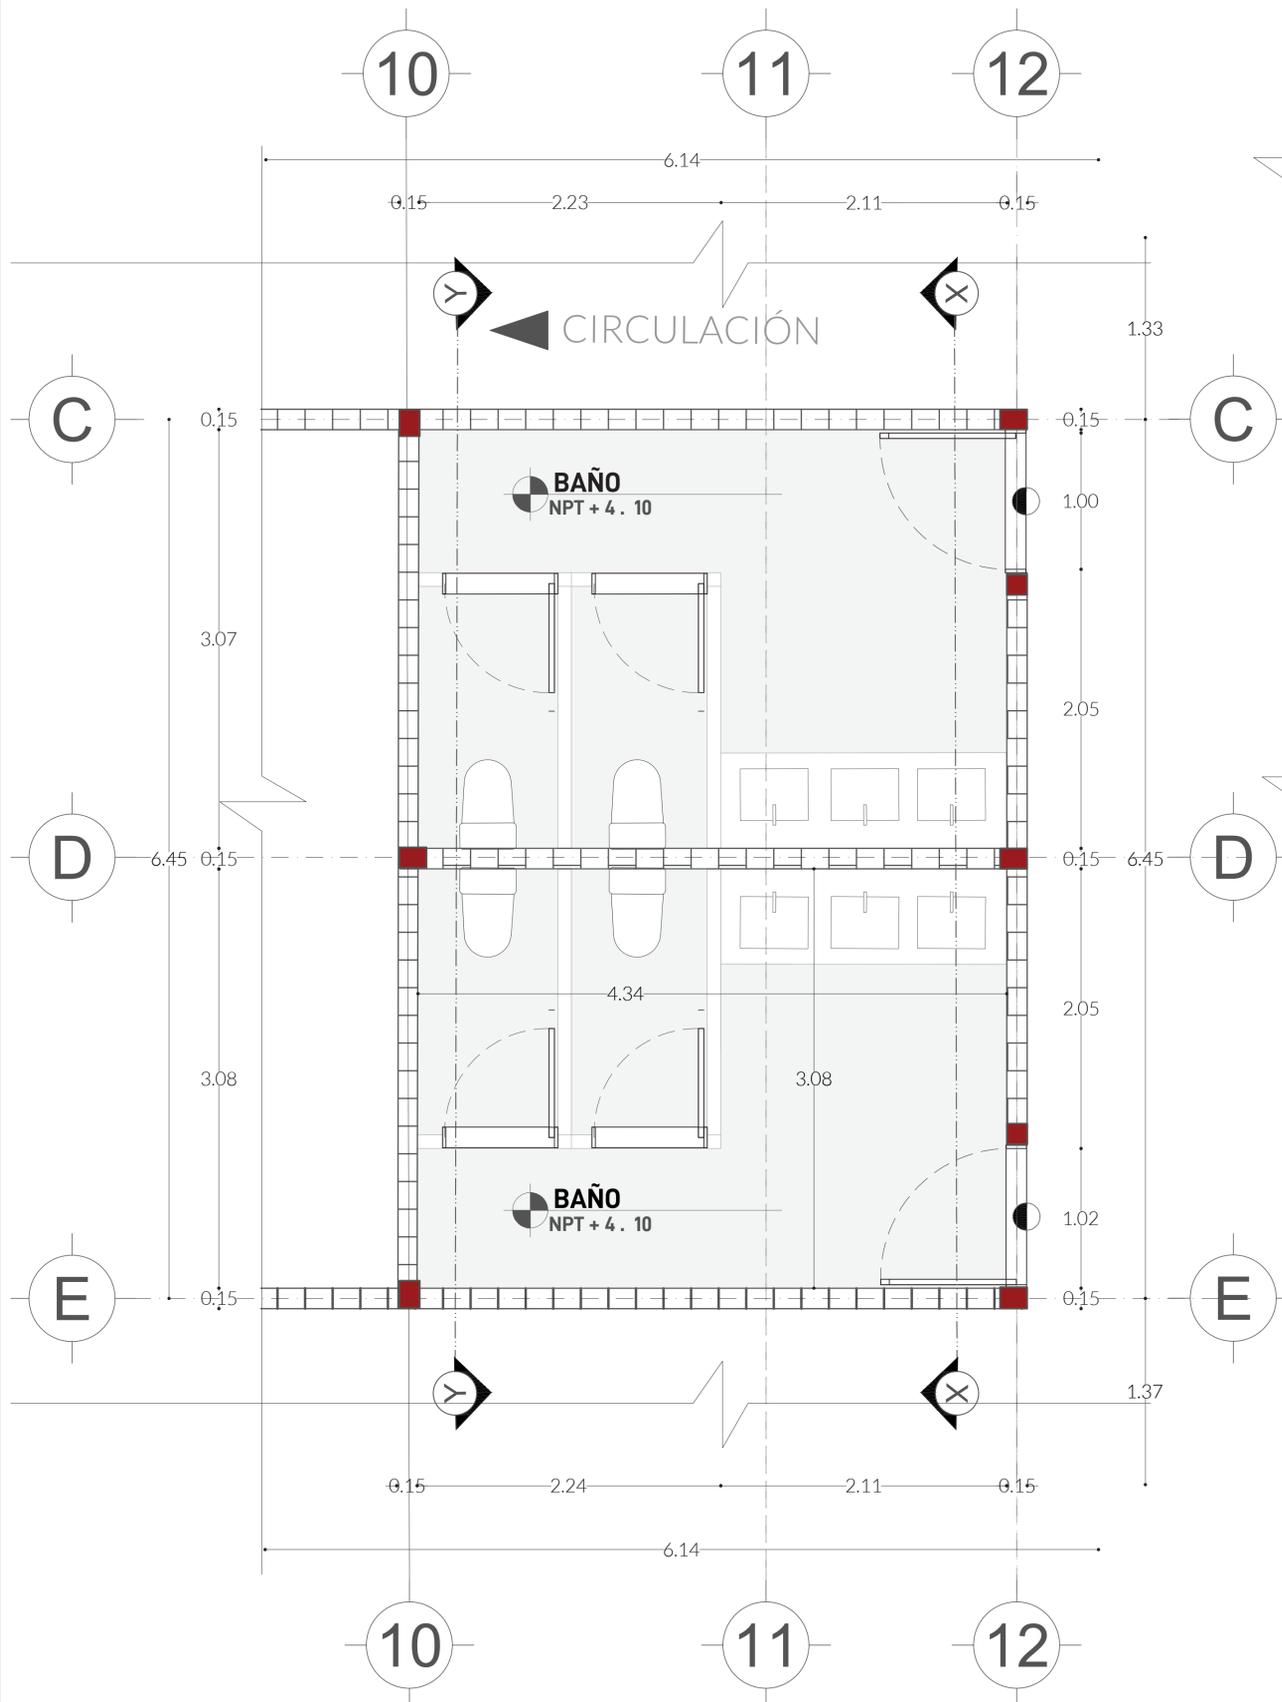

**CORTE X.X**

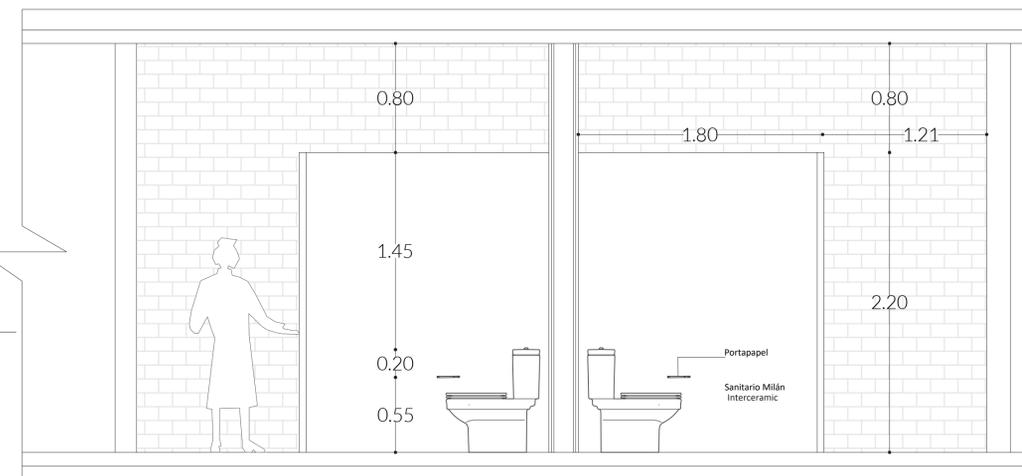

**CORTE Y.Y**

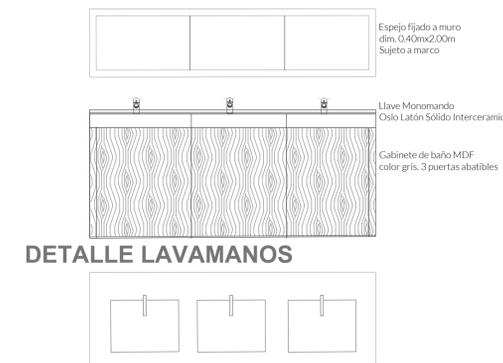

**DETALLE LAVAMANOS**

CUADRO DE MOBILIARIO						
MUEBLE	MODELO	NOMBRE	MATERIAL	ACABADO	DETALLES	SÍMBOLO
WC	EW1181-0	Sanitario Milán Interceramic	Cerámica	Pintura en blanco	Descarga 3.0 lpd	
LLAVE	MB-V4512-CP	Llave Monomando Oslo Latón Sólido Interceramic	Latón	Cromo Pulido	-	
PORTAPAPEL	HOT-117	Portapapel	Latón	Cromo Pulido	0.55m sobre npt.	

**UBICACIÓN**

Calte Calpan. Terreno a un costado de la ladera noroeste. Parque Estatal Cerro Zapoteca, San Pedro Cholula, Puebla.



ESCALA 1:100 DIMENSIONES METROS

PLANO  
DETALLE NÚCLEO DE BAÑOS  
MÓDULO PRODUCTIVO

FECHA  
MAYO 2022

ASESORES  
ARQ. DIEGO RIVERA AREL  
ING. CARLOS BUSTOS MOTA

DIBUJO  
KARLA FLORES SANTAMARÍA

PLANO  
**AC.07**