

Centro de investigación agroforestal. Espacio de conservación y amortiguamiento urbano para el parque estatal del cerro Zapotecas (ANP)

Flores Santamaría, Karla

2022-05-19

<https://hdl.handle.net/20.500.11777/5282>

<http://repositorio.iberopuebla.mx/licencia.pdf>

VI.

**CENTRO DE INVESTIGACIÓN AGROFORESTAL
PARQUE ESTATAL CERRO ZAPOTECAS (ANP)**

APARTADO ACABADOS

ALUMNA: KARLA FLORES SANTAMARÍA

ASESORES: ARQ. DIEGO RIVA ARIEL E ING. CARLOS BUSTOS MOTA

CENTRO DE INVESTIGACIÓN AGROFORESTAL

PRIMAVERA 2022
UNIVERSIDAD IBEROAMERICANA PUEBLA

SIMBOLOGÍA

- ◀ Indica accesos
- ⊗ Dirección de corte
- ◐ Nivel de piso terminado
- Cambio de nivel
- ▼ NPT: Nivel de piso terminado
- ↕ Inicio de colocación de piso
- ↗ Cambio de acabado de muros en planta
- ↘ Cambio de acabado de pisos en planta
- ↖ Cambio de acabado de pisos en alzado
- ↗ Cambio de acabado de muro en alzado
- ↘ Cambio de acabado de plafón en alzado

ACABADOS

- PISOS**
1. Piso de ladrillo de la región Dim: 7x14x24cm. Estilo espina de pez. Sobre firme de concreto. Juntas de concreto F'C=150KG/CM2. Acabado pulido.
 2. Piso de ladrillo de la región Dim: 7x14x24cm. Estilo hieladas horizontales. Sobre firme de concreto. Juntas de concreto F'C=150KG/CM2. Acabado pulido.
 3. Piso de ladrillo de la región Dim: 7x14x24cm. Estilo hieladas alternadas. Sobre firme de concreto. Juntas de concreto F'C=150KG/CM2. Acabado pulido.
 4. Piso Baldosa de cantera gris Zapotlanejo, Dim: 40x50. Sobre firme de concreto F'C=150KG/CM2.
 5. Loseta Cerámica tipo madera Lugano color Fume dim: 15x50 Marca Inter ceramic, junta con boquilla de 1mm.

MURO

- A Sellador Durcot® SEMI MATE T2
- B Aplanado mortero cemento-arena 1:4 de 1 cm acabado pulido
- C Repello de mortero cemento arena proporción 1:5 acabado aparente
- D Pintura vinilica lavable marca Ipsa Vinipesa

PLAFÓN

1. Pintura vinilica color blanco bico-0, acabado mate marca comex vimex. Terminado a dos manos
2. Laminado de madera, MAMMUT PLUS OAK NATURE 10mm dim: 15x49cm
3. Listón de madera 70x70mm. Marca Herfe, color marrón tipo Roble.

AZOTEA

1. Impermeabilizante elastomérico de acrílico y poliuretano marca fester acríton híbrido, duración 20 años

UBICACIÓN

Calle Calpan. Terreno a un costado de la ladera noroeste, Parque Estatal Cerro Zapoteca, San Pedro Cholula, Puebla.



ESCALA 1:100 DIMENSIONES METROS


PLANO ACABADOS DE AREA DESIGNADA MODULO BIOLÓGICO PLANTA BAJA

FECHA MARZO 2022

ASESORES ARQ. DIEGO RIVARELLI ING. CARLOS BUSTOS MOTA

DIBUJO ARQ. ESTHER SANTAMARÍA

PLANO AC.01

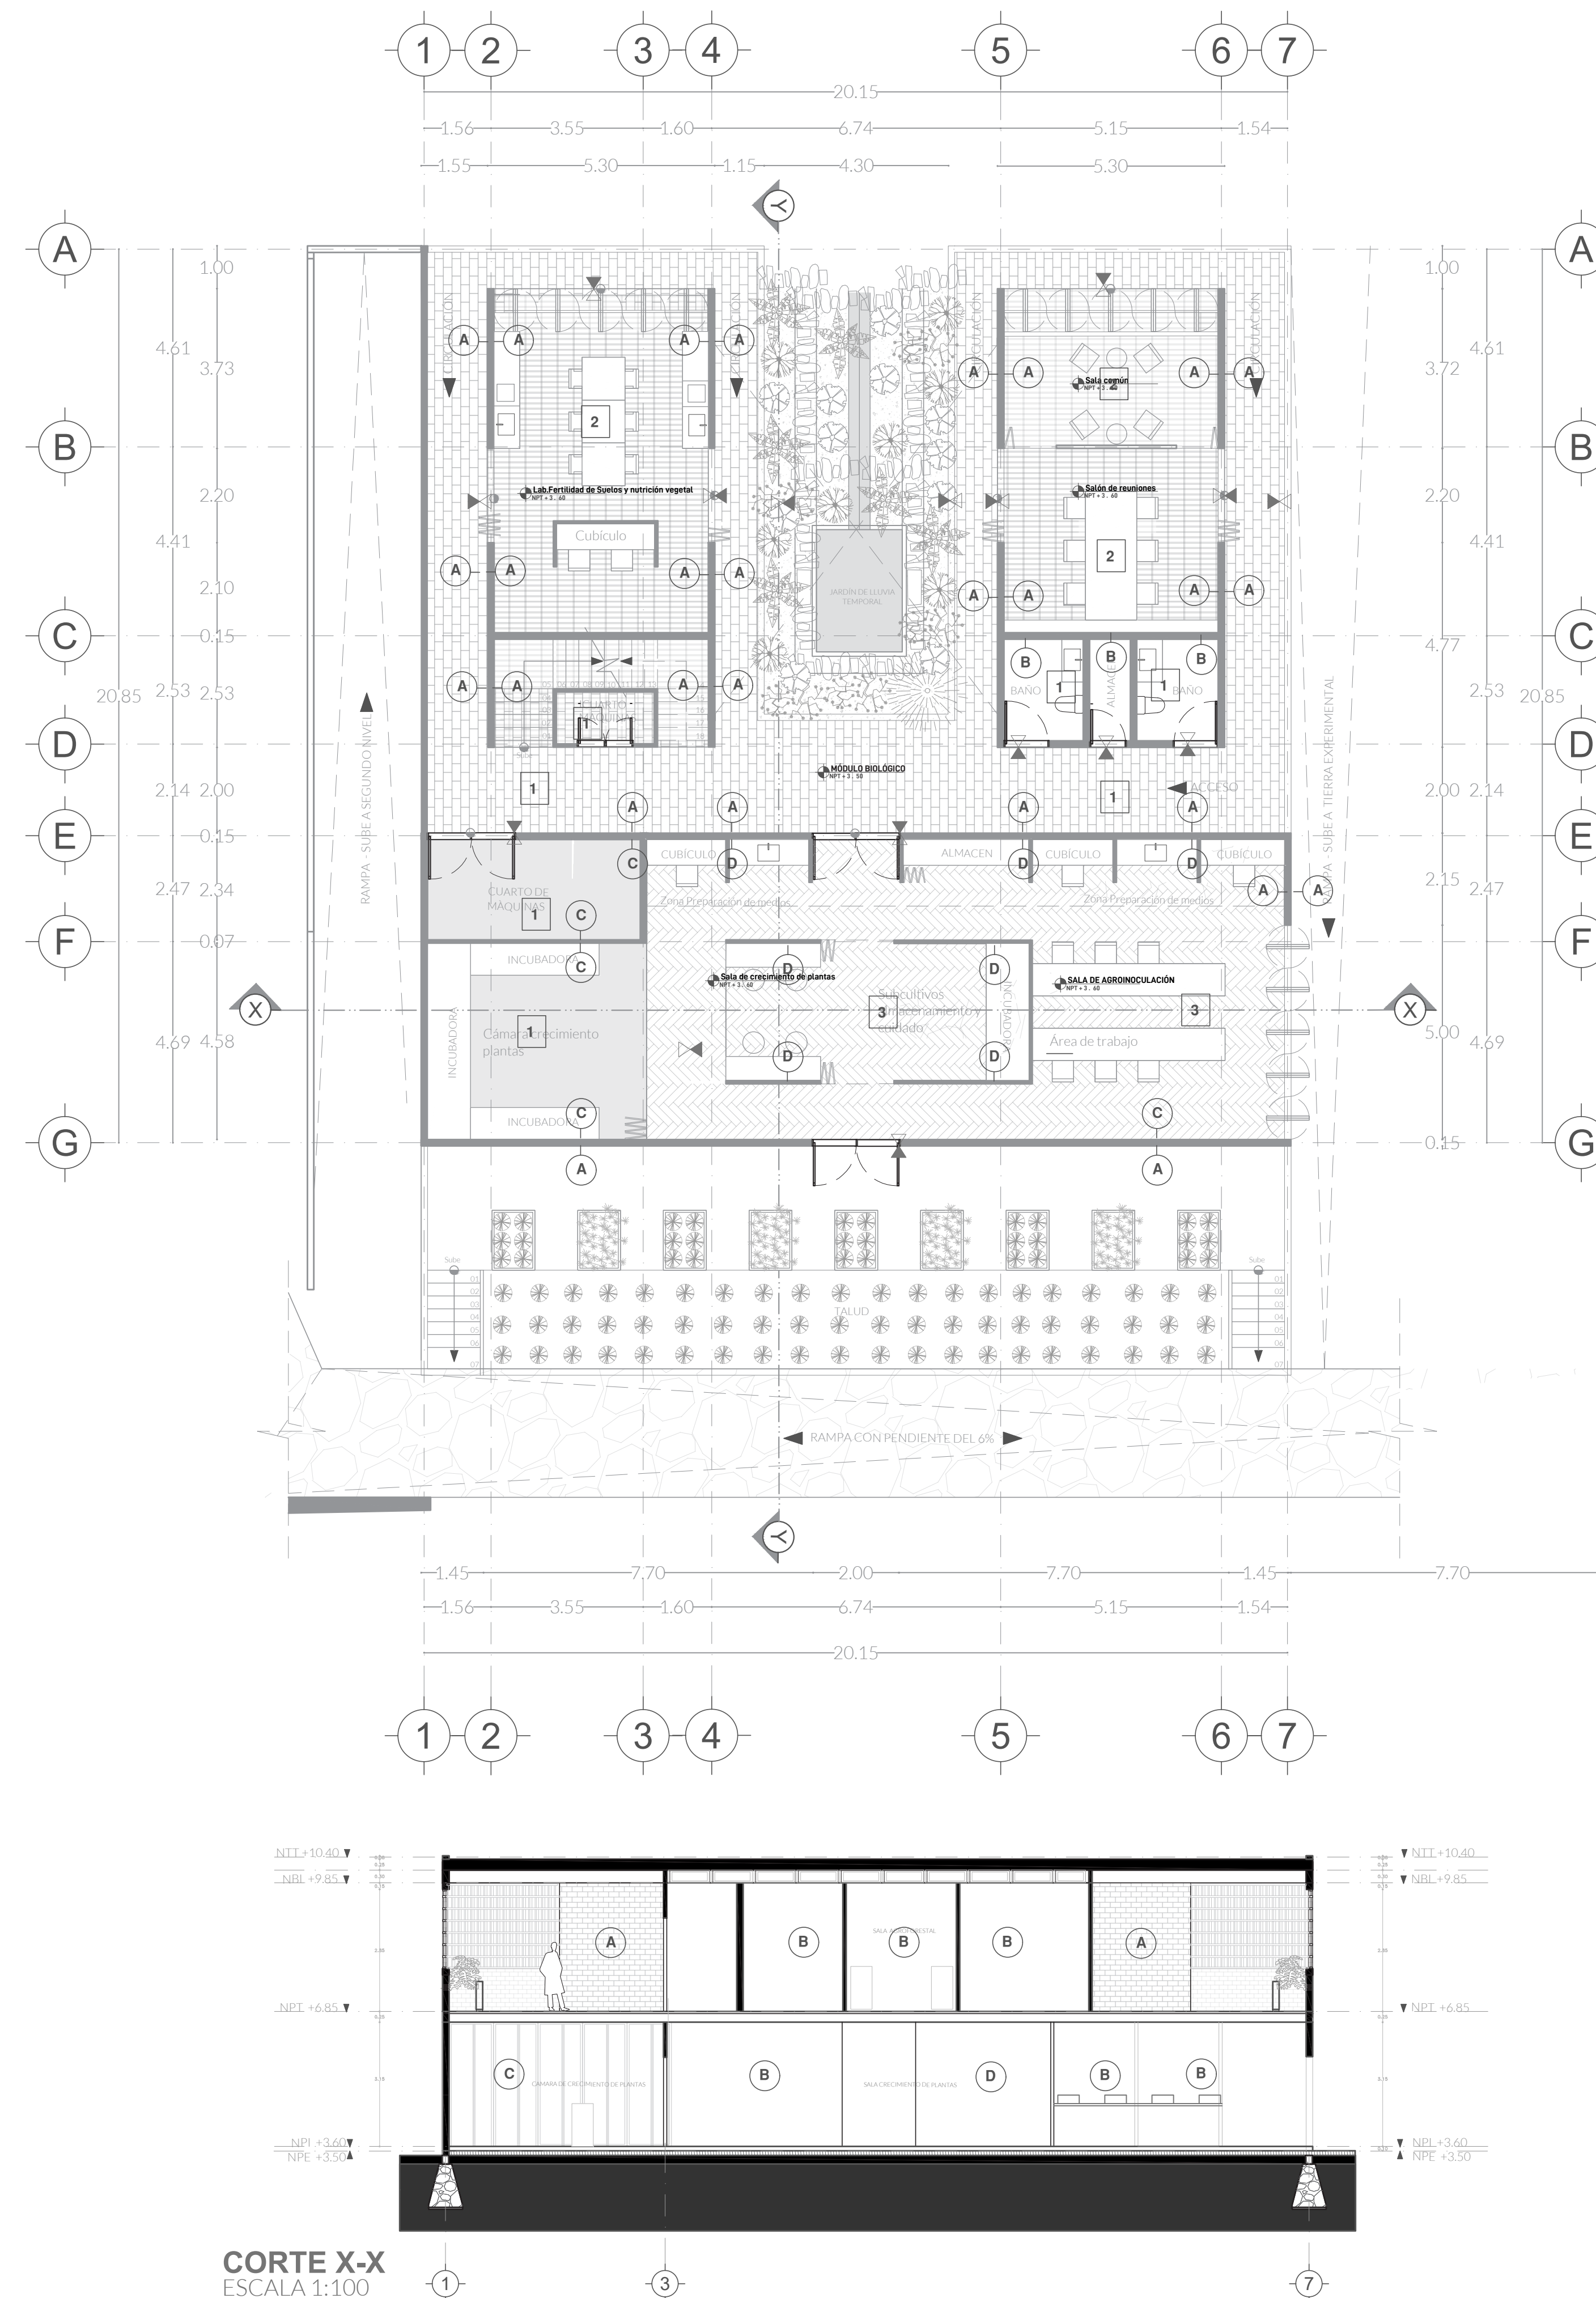

CORTE X-X
ESCALA 1:100

CENTRO DE INVESTIGACIÓN AGROFORESTAL

PRIMAVERA 2022
UNIVERSIDAD IBEROAMERICANA PUEBLA

SIMBOLOGÍA

- Indica accesos
- Dirección de corte
- Nivel de piso terminado
- Cambio de nivel
- NPT: Nivel de piso terminado
- Inicio de colocación de piso
- Cambio de acabado de muros en planta
- Cambio de acabado de pisos en planta
- Cambio de acabado de pisos en alzado
- Cambio de acabado de muro en alzado
- Cambio de acabado de plafón en alzado

ACABADOS

PISOS

1. Piso de ladrillo de la región Dim: 7x14x24cm. Estilo espira de pez. Sobre firme de concreto. Juntas de concreto F'c=150KG/CM2. Acabado pulido.
2. Piso de ladrillo de la región Dim: 7x14x24cm. Estilo hileras horizontales. Sobre firme de concreto. Juntas de concreto F'c=150KG/CM2. Acabado pulido.
3. Piso de ladrillo de la región Dim: 7x14x24cm. Estilo hileras alternadas. Sobre firme de concreto. Juntas de concreto F'c=150KG/CM2. Acabado pulido.
4. Piso Baldosa de cantera gris Zapotlaneja, Dim: 40x50. Sobre firme de concreto F'c=150KG/CM2.
5. Loseta Cerámica tipo madera Lugano color Fume dim: 15x50 Marca Inter Ceram, junta con boquilla de 1mm.

MURO

- Sellador Durcot® SEMI MATE T2
- Aplanado mortero cemento-arena 1:4 de 1 cm acabado pulido
- Repello de mortero cemento arena proporción 1:5 acabado aparente
- Pintura vinilica lavable marca Ipsa Vinipesa

PLAFÓN


1. Pintura vinilica color blanco blico-0, acabado mate marca comex vimex. Terminado a dos manos
2. Laminado de madera, MAMMUT PLUS OAK NATURE 10mm dim: 15x49cm
3. Listón de madera 70x70mm. Marca Herfe, color marrón tipo Roble.

AZOTEA

1. Impermeabilizante elastomérico de acrílico y poliuretano marca fester acritón híbrido, duración 20 años

UBICACIÓN

Calle Calpan. Terreno a un costado de la ladera noroeste. Parque Estatal Cerro Zapoteca, San Pedro Cholula, Puebla.


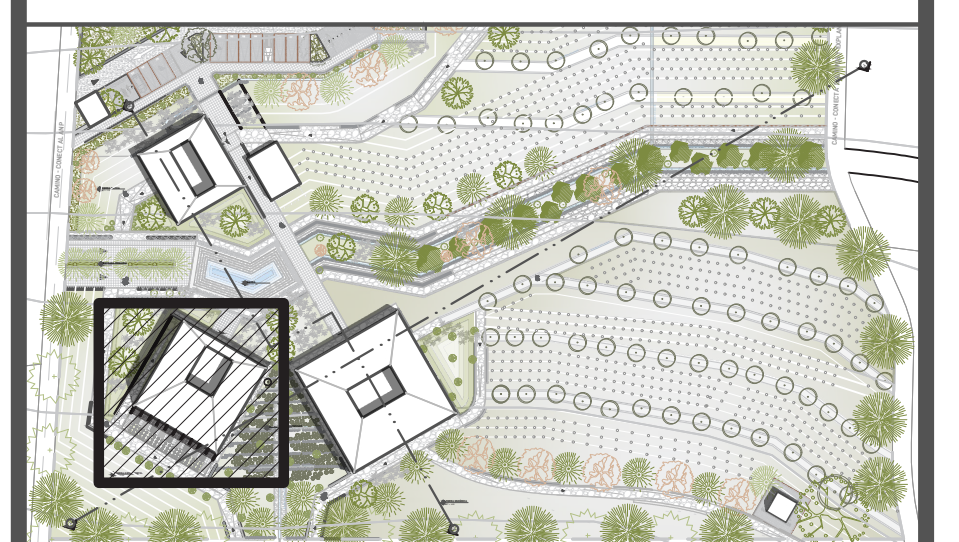


ESCALA DIMENSIONES
1:100 METROS

PLANO
ACABADOS DE AREA DESIGNADA
MÓDULO BIOLÓGICO PLANTA ALTA


FECHA
ABRIL 2022
ASESORES
ARQ. DIEGO RIVERA ARELLANO
ING. CARLOS BUSTOS MOTA
DIBUJO
ANAYACI VARELA SANTAMARÍA

PLANO
AC.02

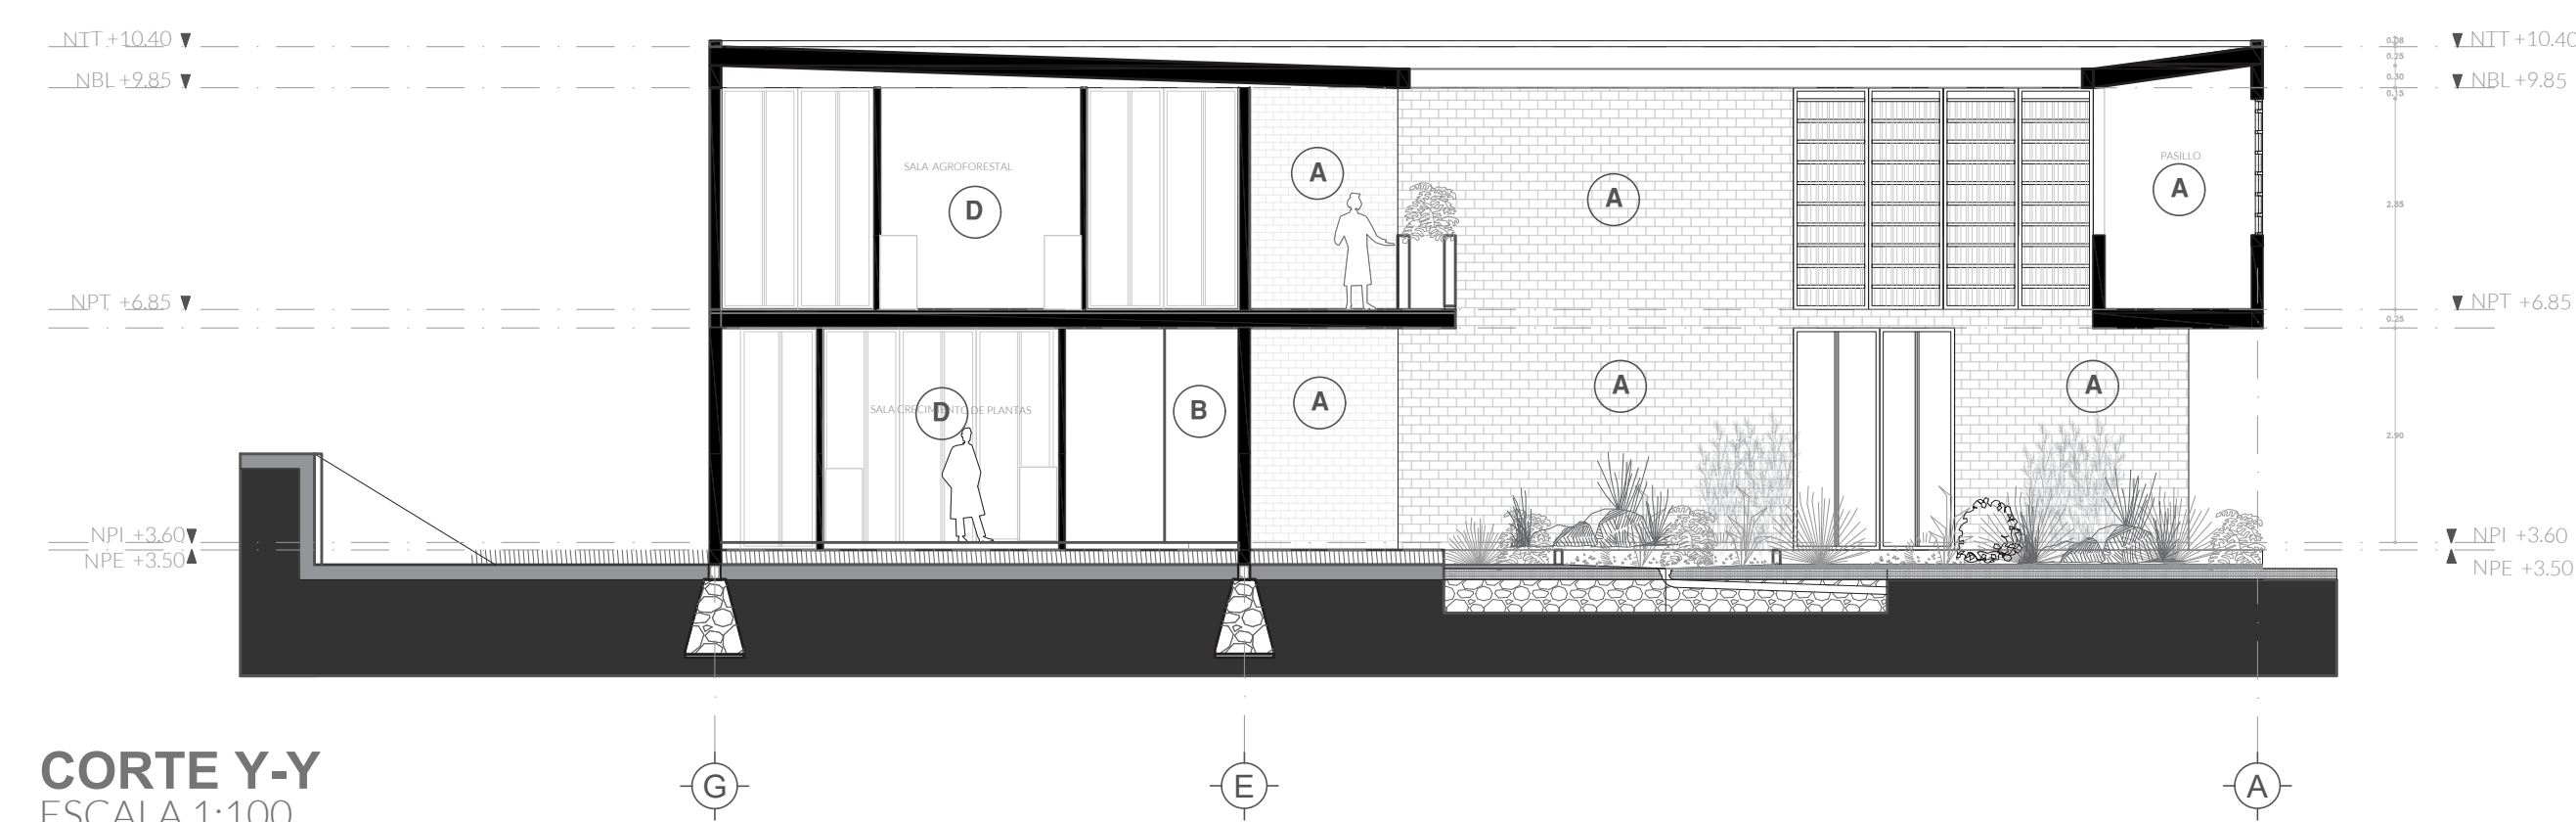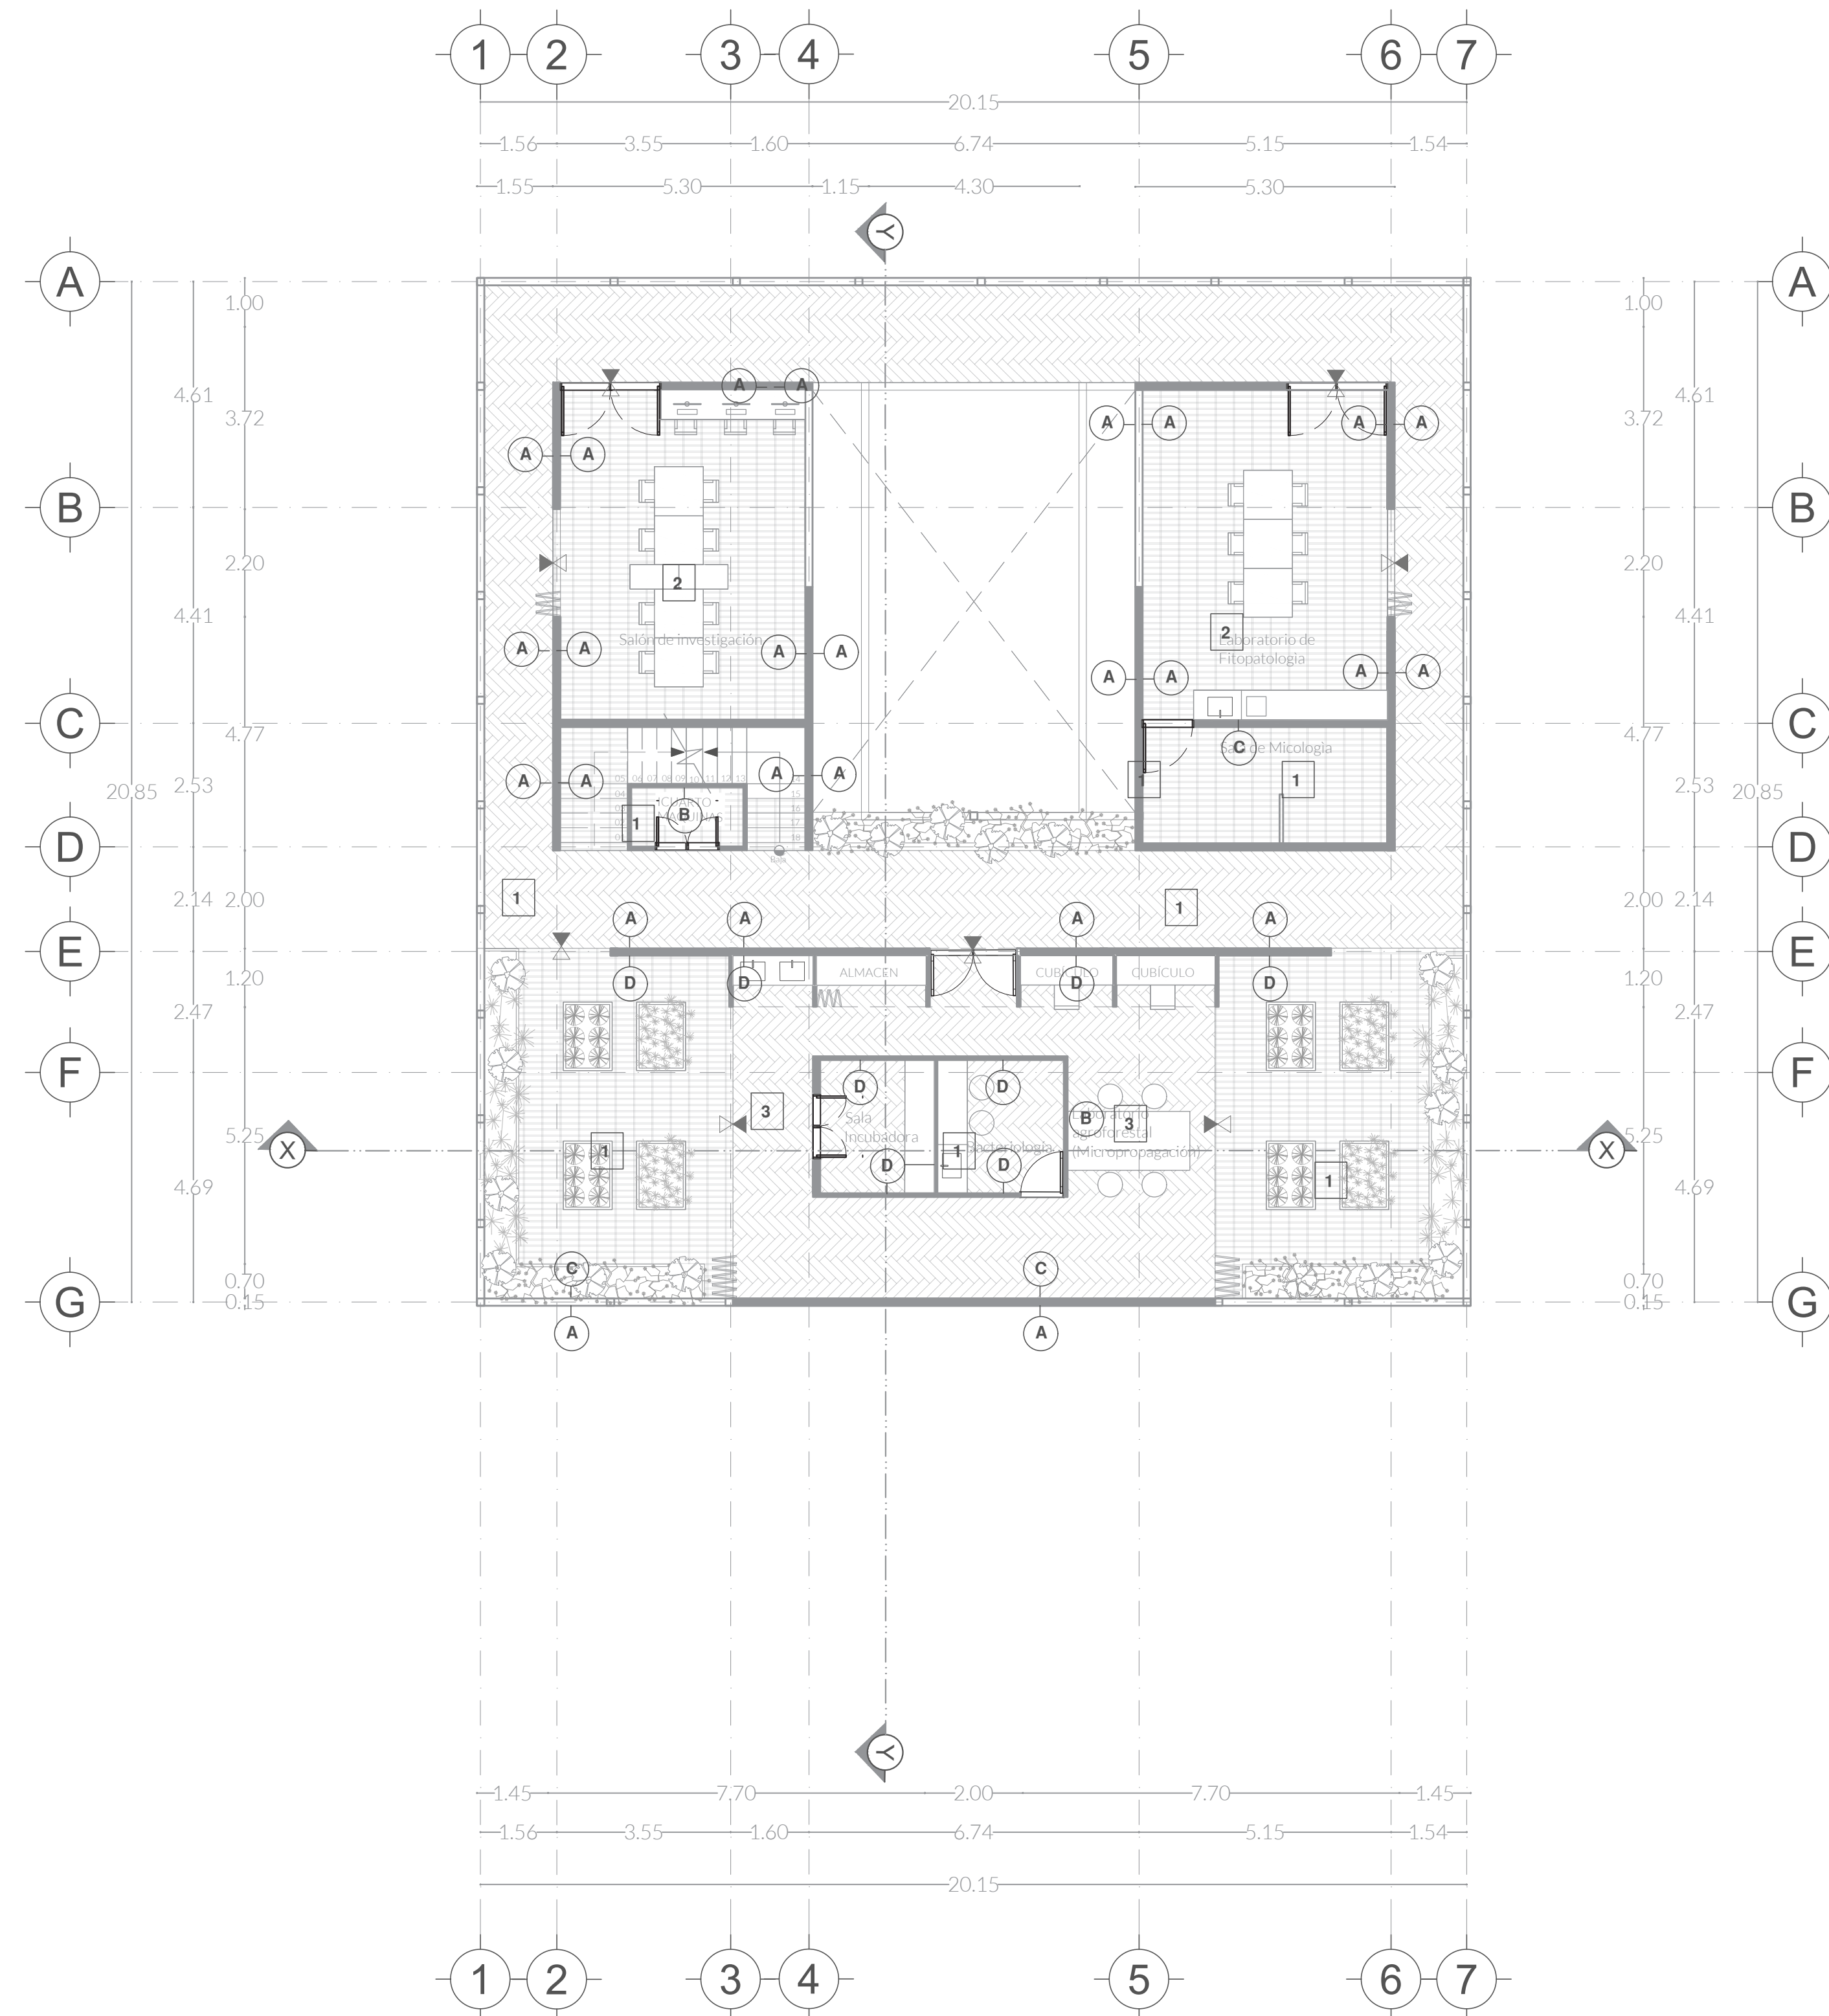


CORTE Y-Y
ESCALA 1:100


CELOSIA PIVOTANTE

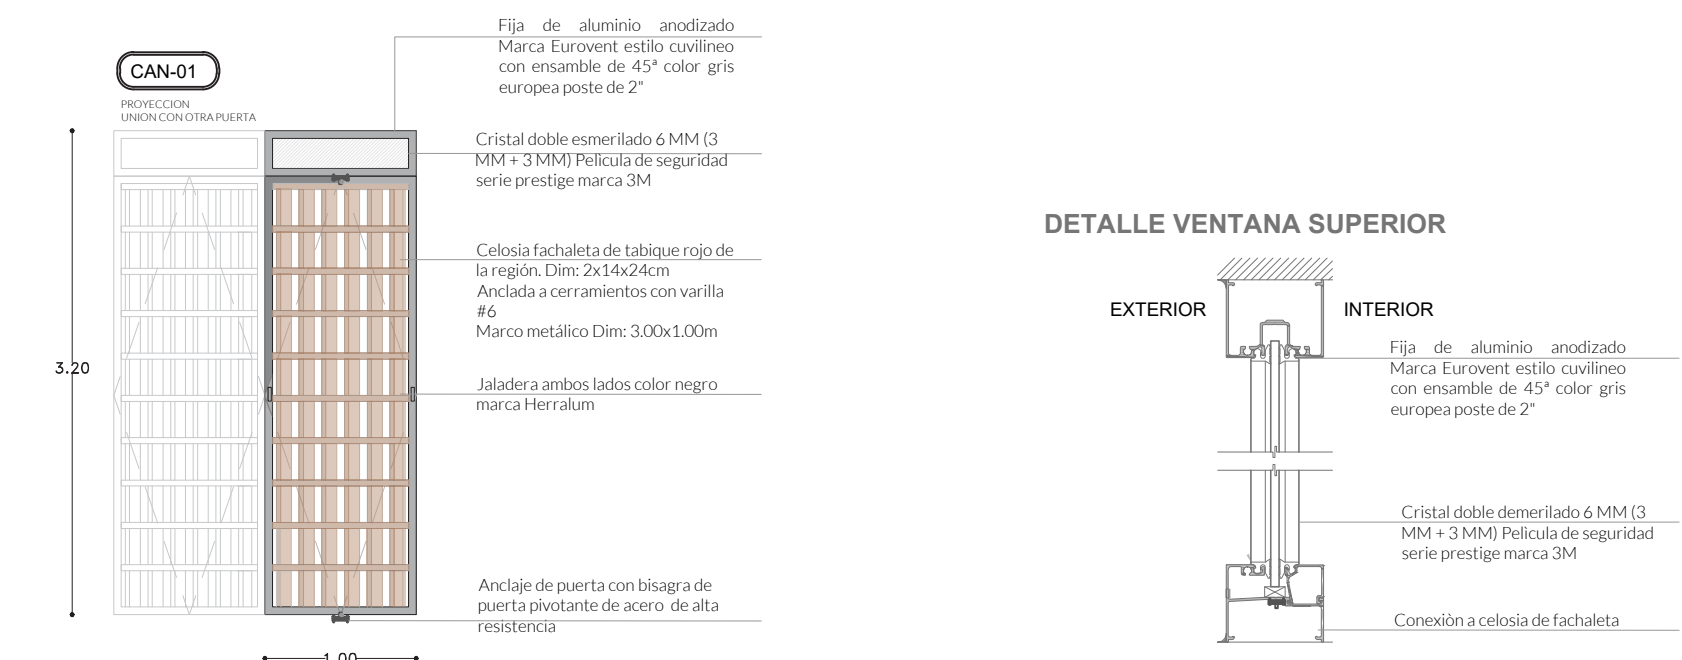


DETALLE VENTANA SUPERIOR

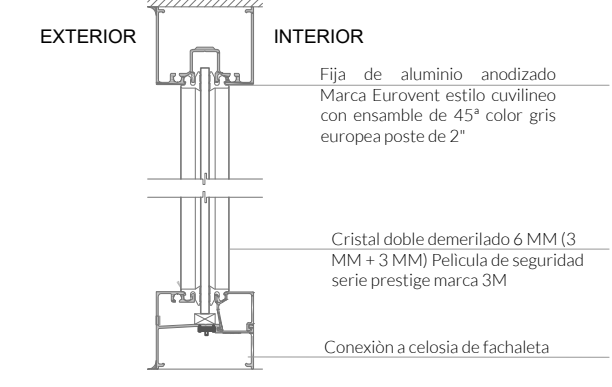



DETALLE SISTEMA DE CELOSIA

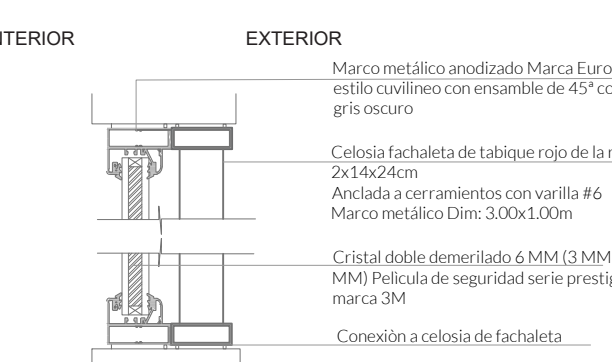

DETALLE PUERTA PIVOTANTE

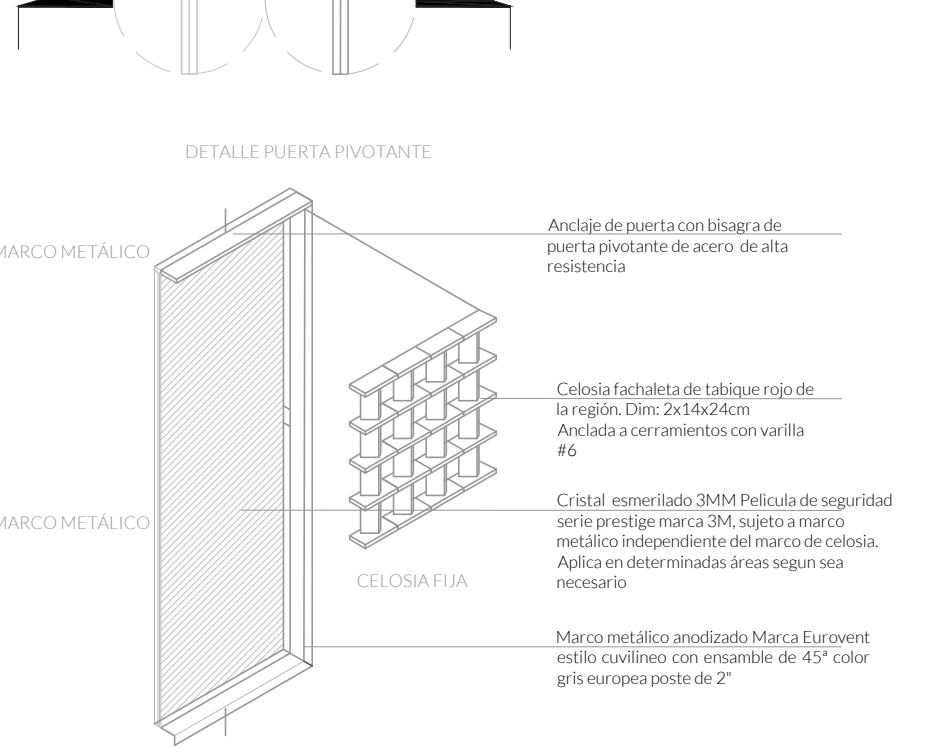

PUERTAS

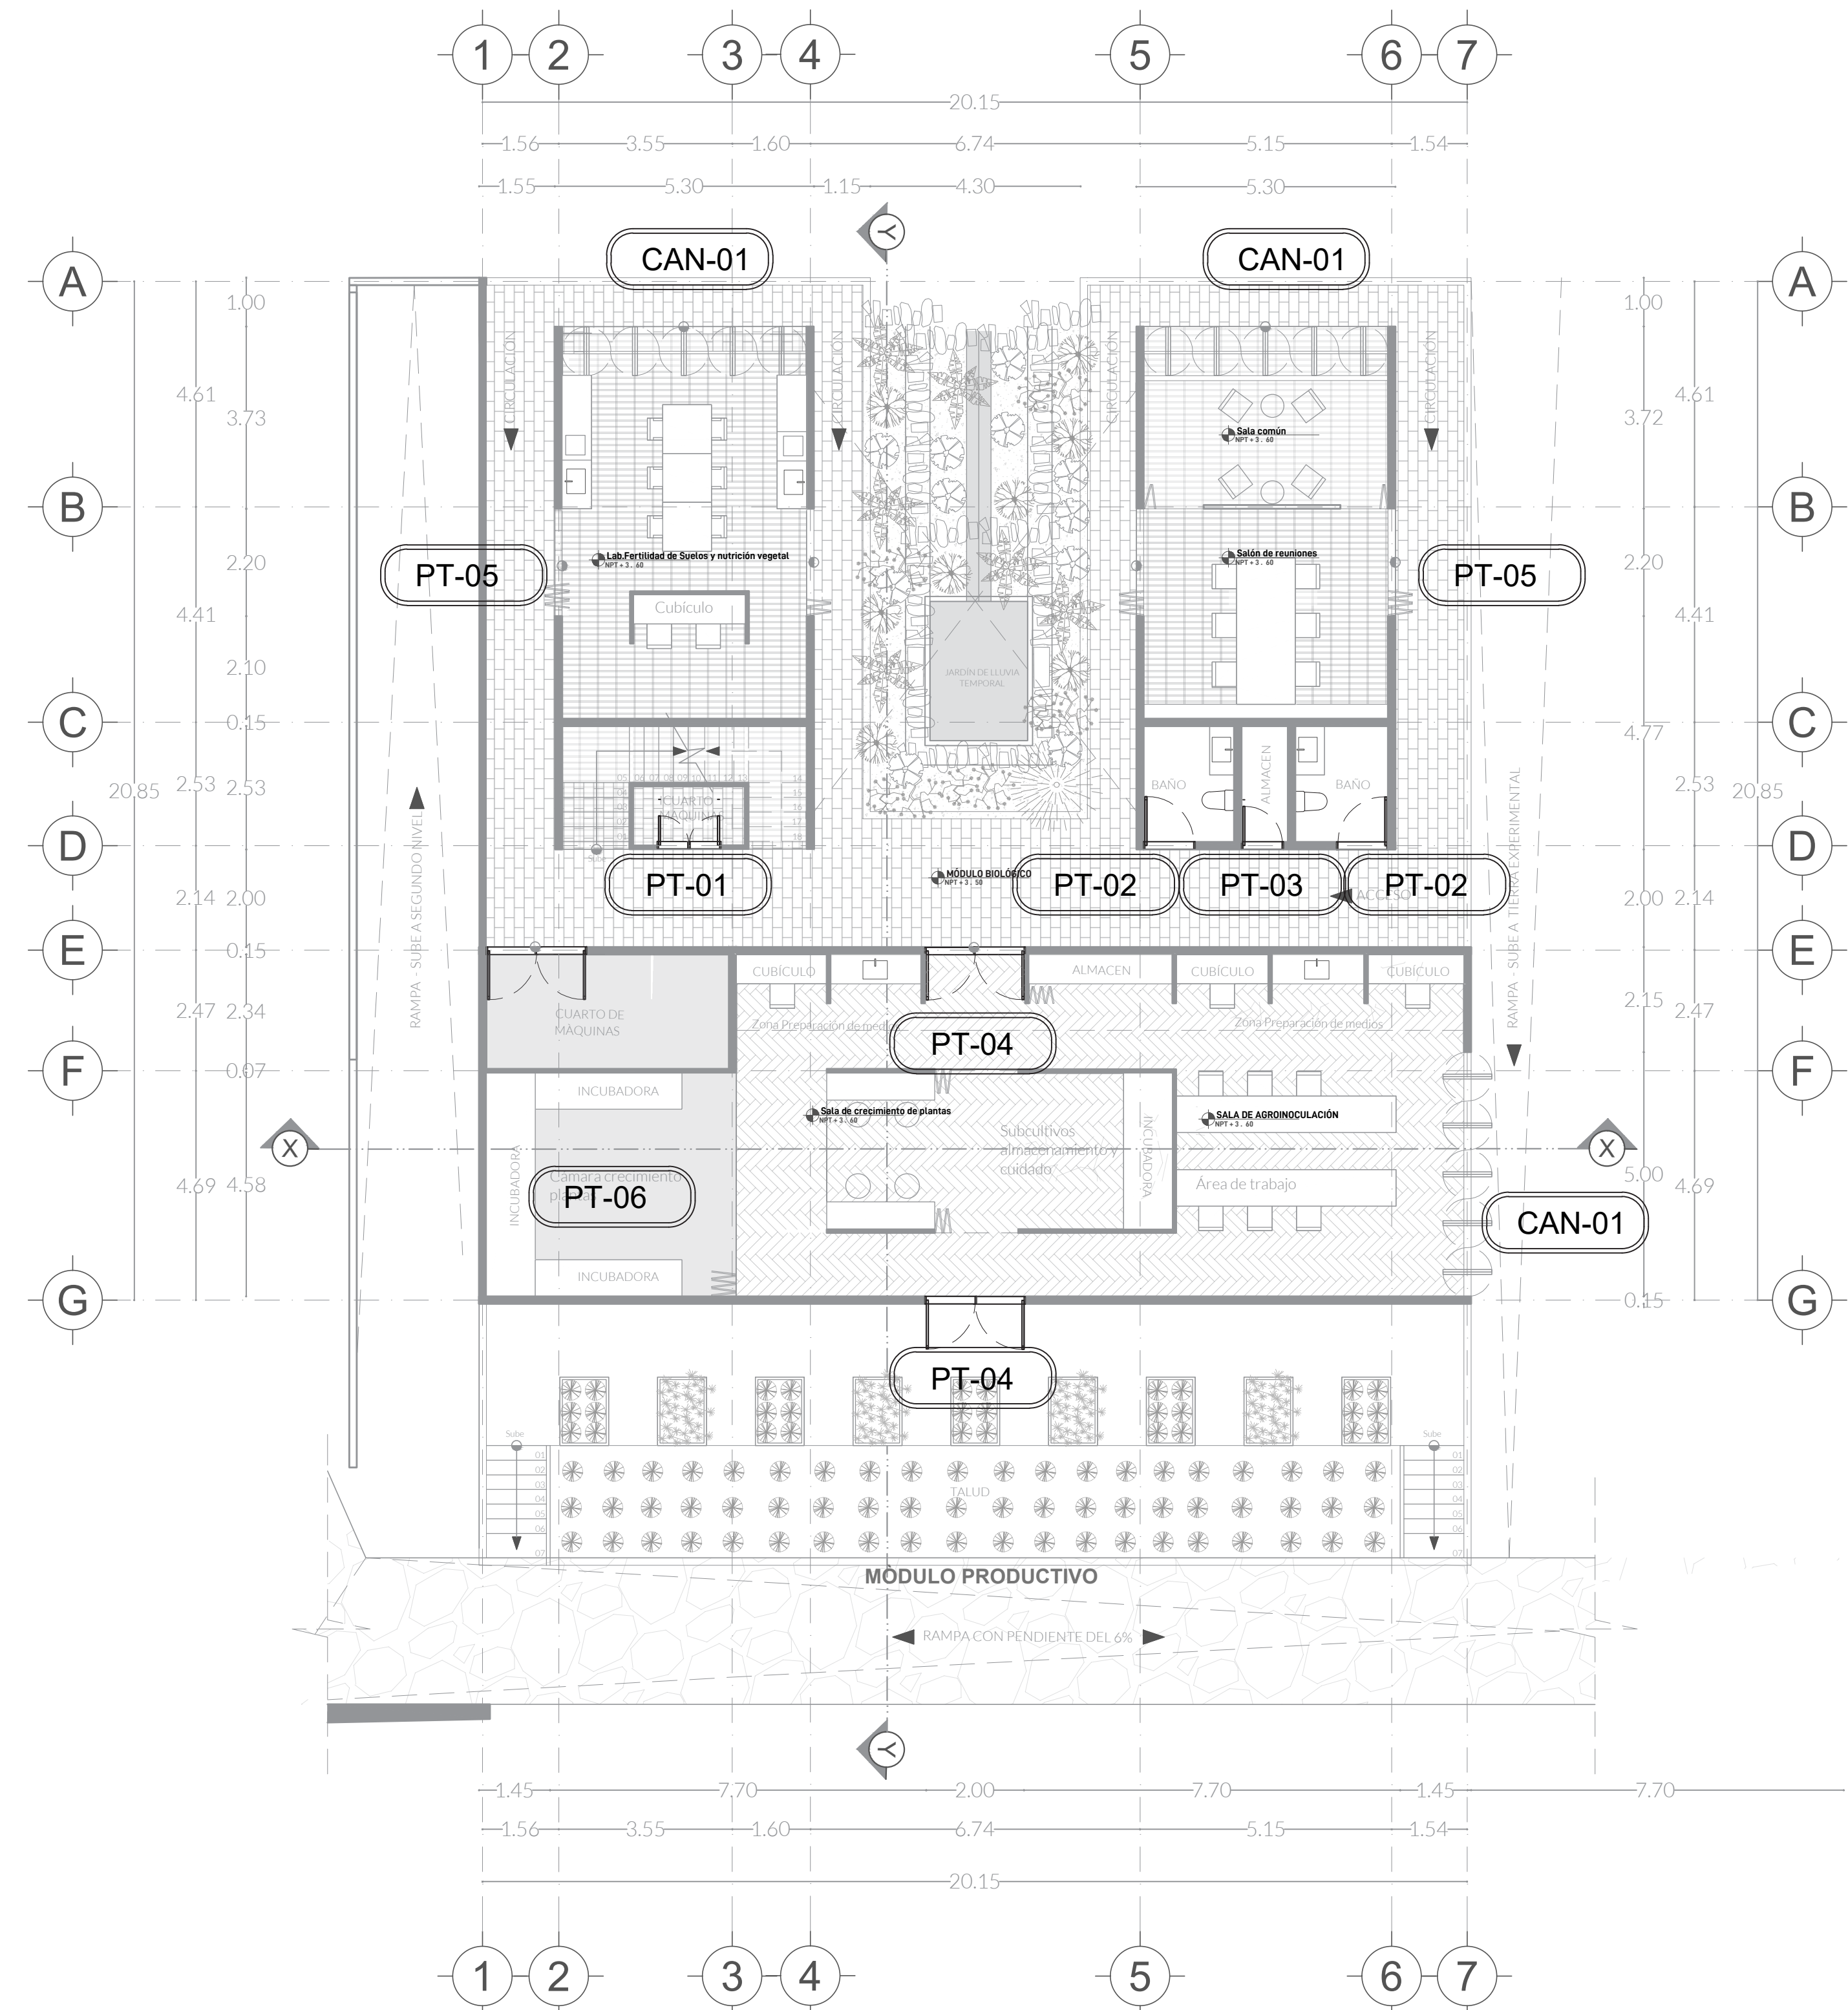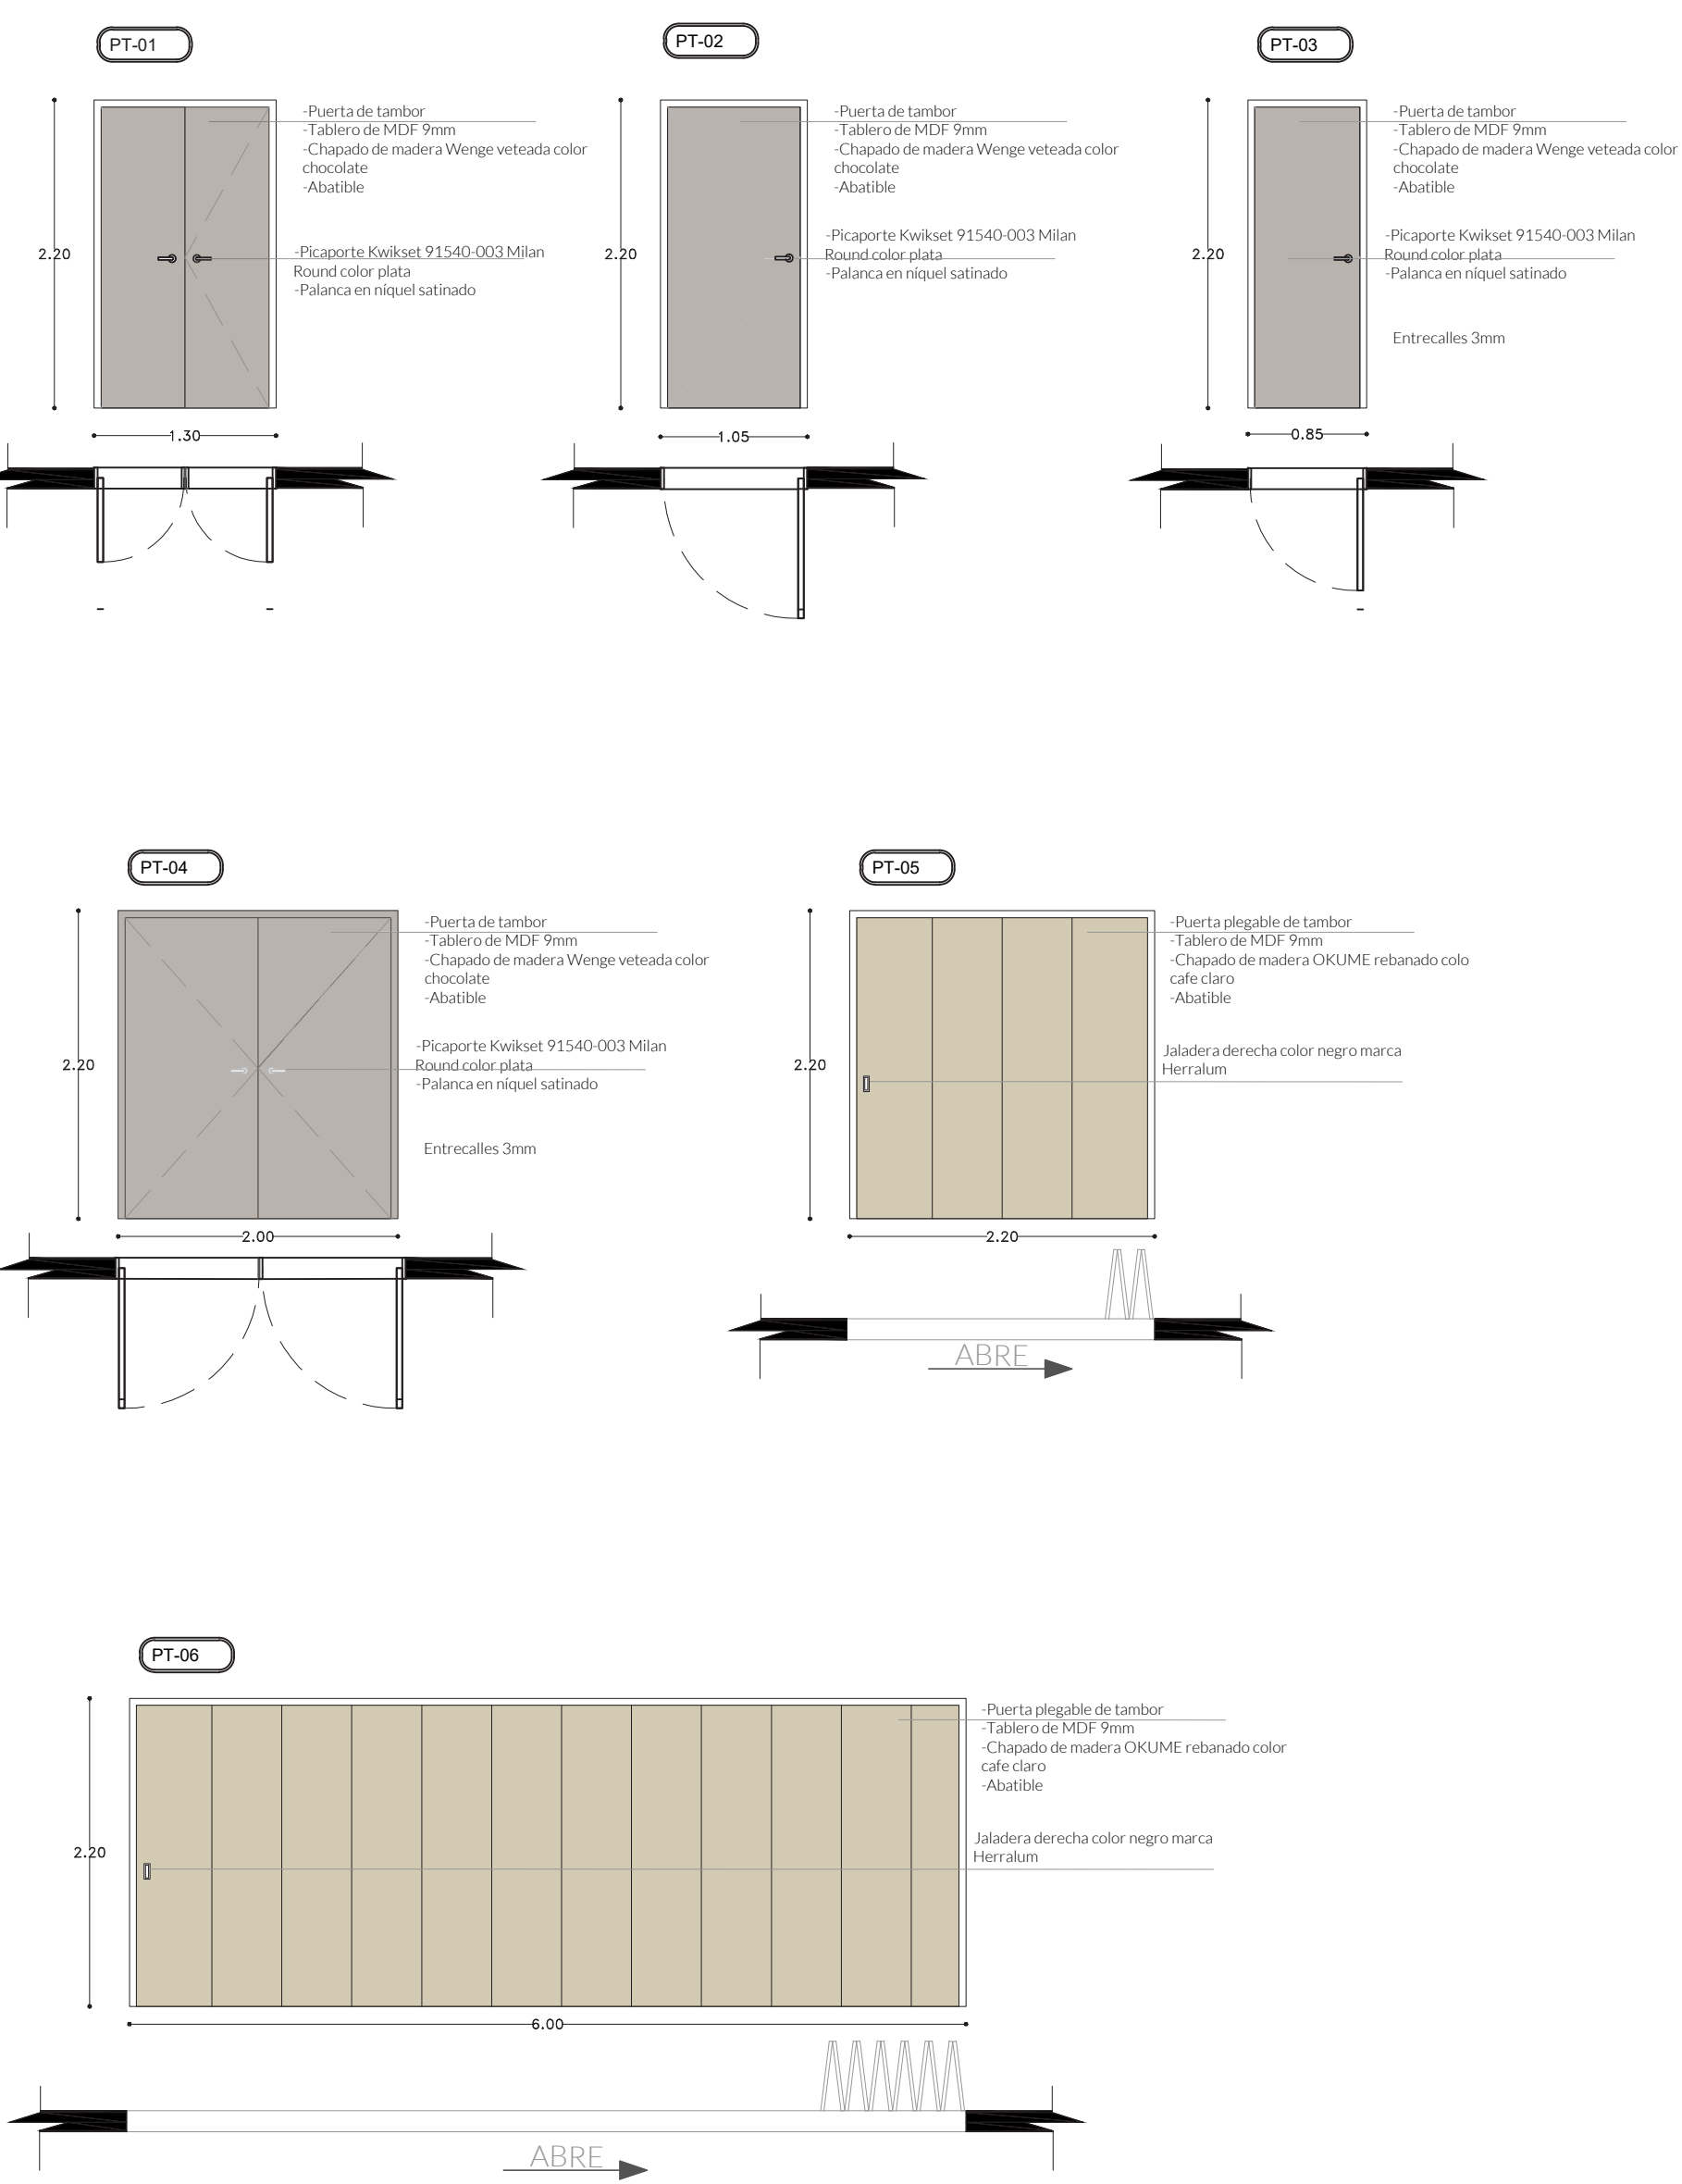

CENTRO DE INVESTIGACIÓN AGROFORESTAL


PRIMAVERA 2022
 UNIVERSIDAD IBEROAMERICANA PUEBLA

SIMBOLOGÍA

- ◀ Indica accesos
- ⊗ Dirección de corte
- Nivel de piso terminado
- Cambio de nivel
- ▼ NPT: Nivel de piso terminado
- ▼ NTT: Nivel techo terminado
- ▼ NBL: Nivel bajo losa
- ▼ NPI: Nivel piso interior
- ▼ NPE: Nivel piso exterior
- PT-00 Indica tipo de cancelería/carpintería

UBICACIÓN

Calle Calpan. Terreno a un costado de la ladera noroeste. Parque Estatal Cerro Zapoteca, San Pedro Cholula, Puebla.

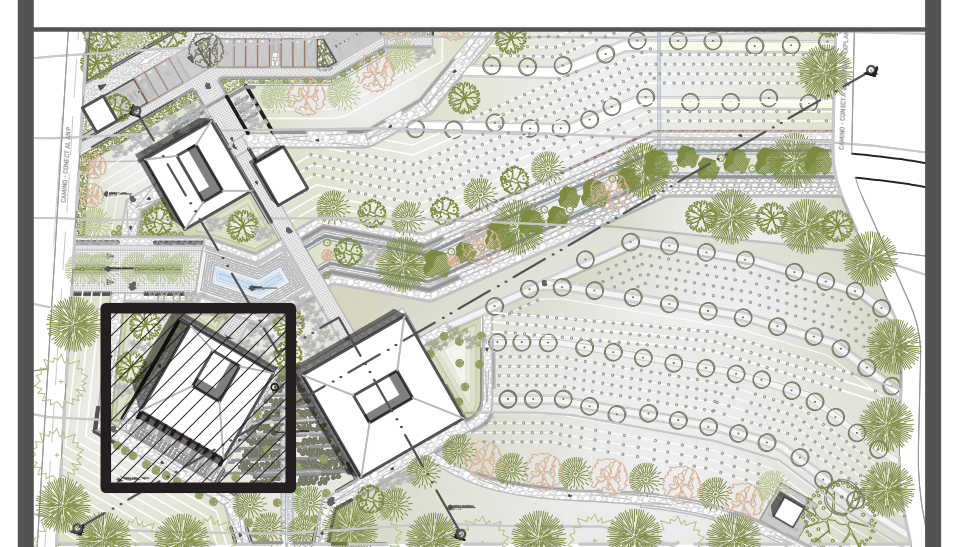

ESCALA 1:100	DIMENSIONES METROS
PLANO CANILLERIA MÓDULO BIOLÓGICO PLANTA BAJA	
FECHA MARZO 2022	
ASESORES ARQ. DIEGO RIVERA AREL ING. CARLOS BUSTOS MOTA	
DIBUJO ANALUXES SANTAMARÍA	

PLANO
AC.03

SIMBOLOGÍA

- ◀ Indica accesos
- ⊗ Dirección de corte
- Nivel de piso terminado
- Cambio de nivel
- ▼ NPT: Nivel de piso terminado
- ▼ NTT: Nivel techo terminado
- ▼ NBL: Nivel bajo losa
- ▼ NPI: Nivel piso interior
- ▼ NPE: Nivel piso exterior
- PT-00 Indica tipo de cancelería/carpintería

UBICACIÓN

Calle Calpan. Terreno a un costado de la ladera noroeste. Parque Estatal Cerro Zapoteca, San Pedro Cholula, Puebla.




ESCALA 1:100
DIMENSIONES METROS

PLANO CANILLERIA MÓDULO BIOLÓGICO PLANTA BAJA



FECHA MARZO 2022
ASESORES ARQ. DIEGO RIVERA ARELLANO
ING. CARLOS BUSTOS MOTA
DIBUJO ANA LUCY GÓMEZ SANTAMARÍA


PLANO AC.04

CELOSIA PIVOTANTE

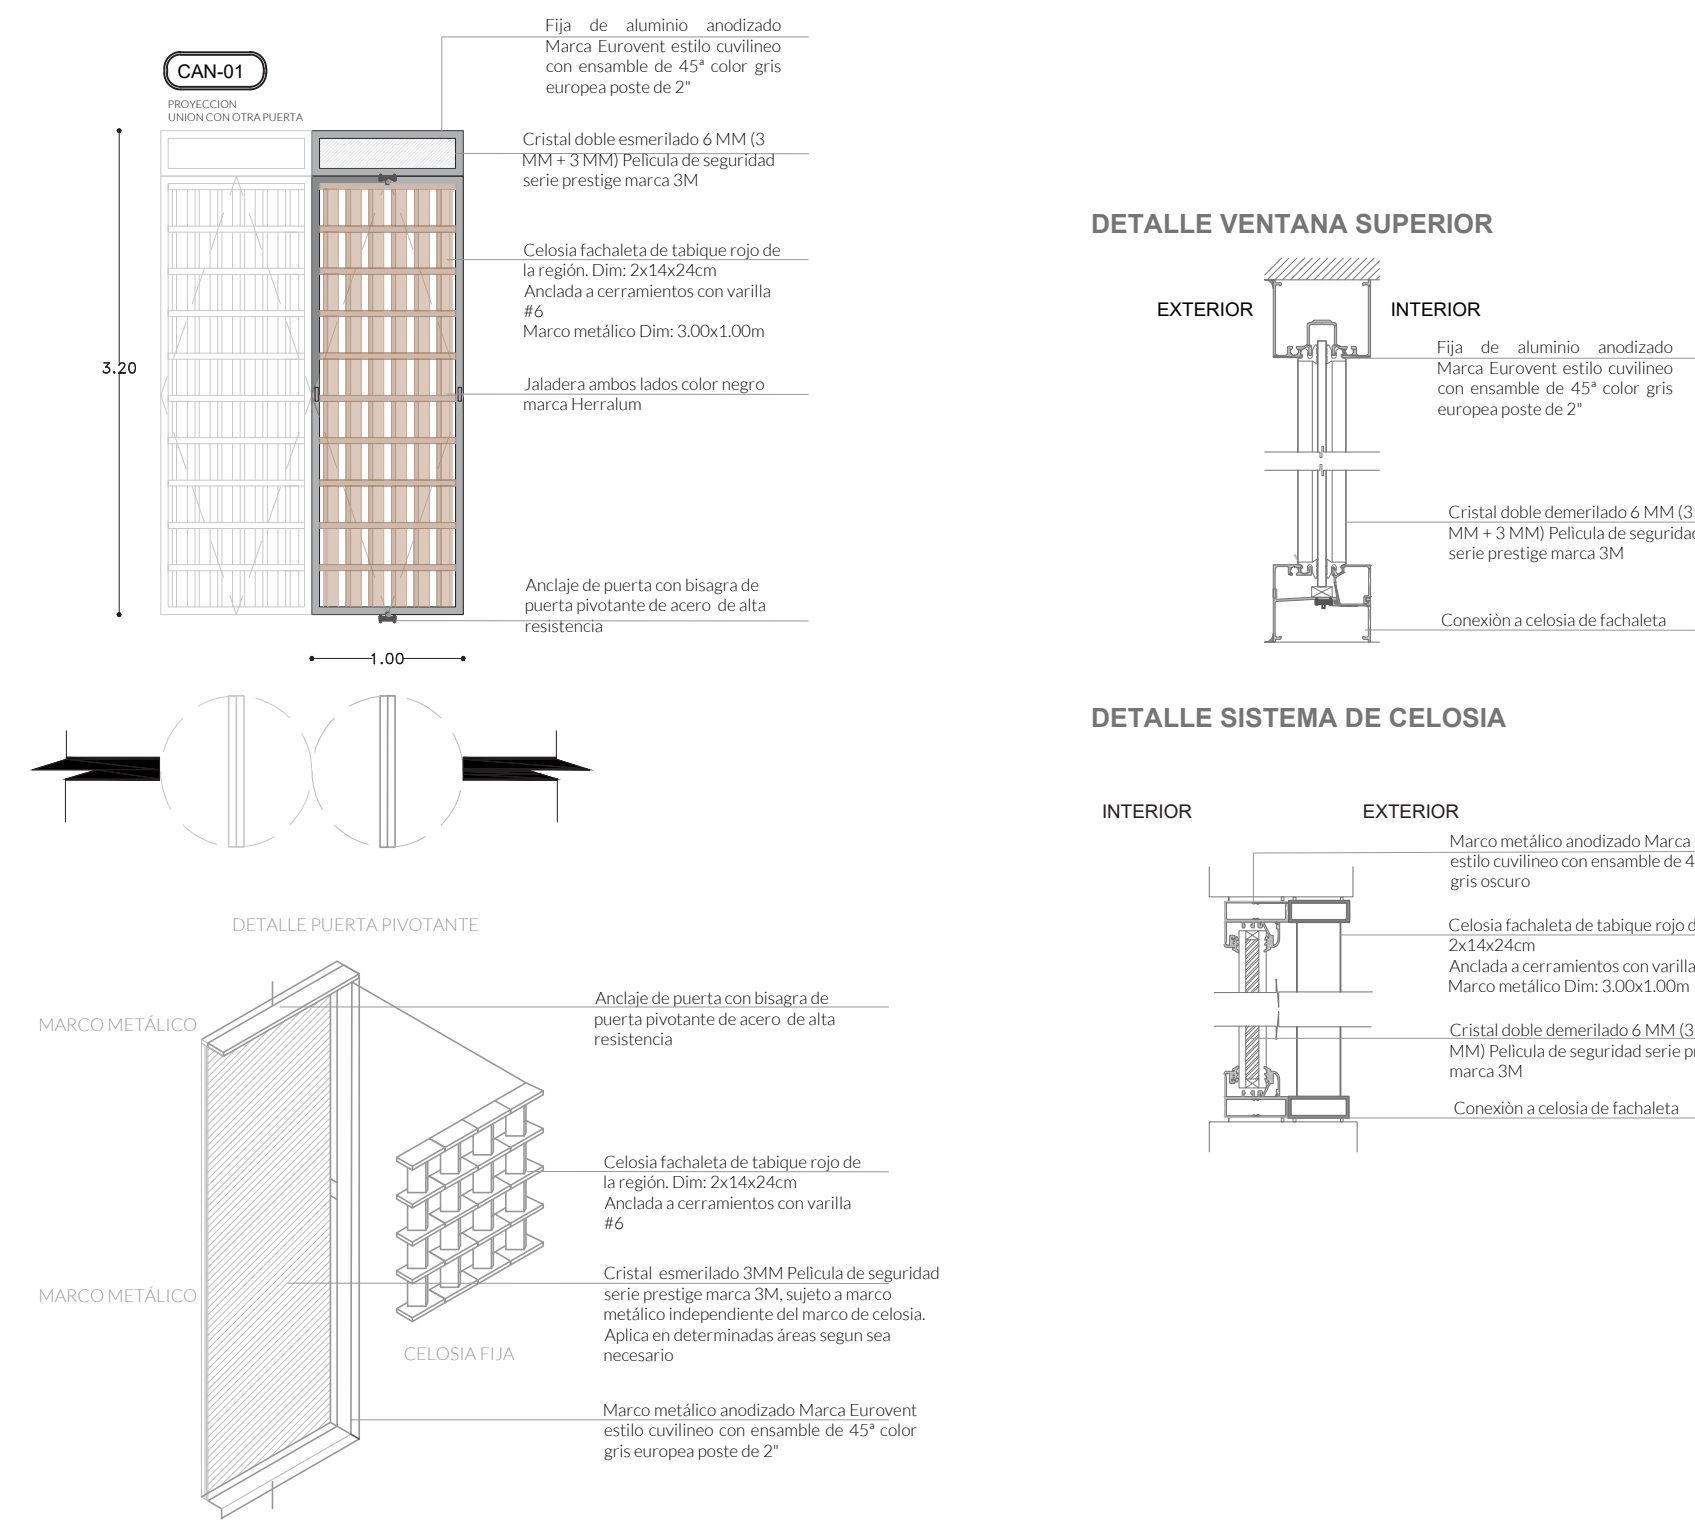


PUERTAS

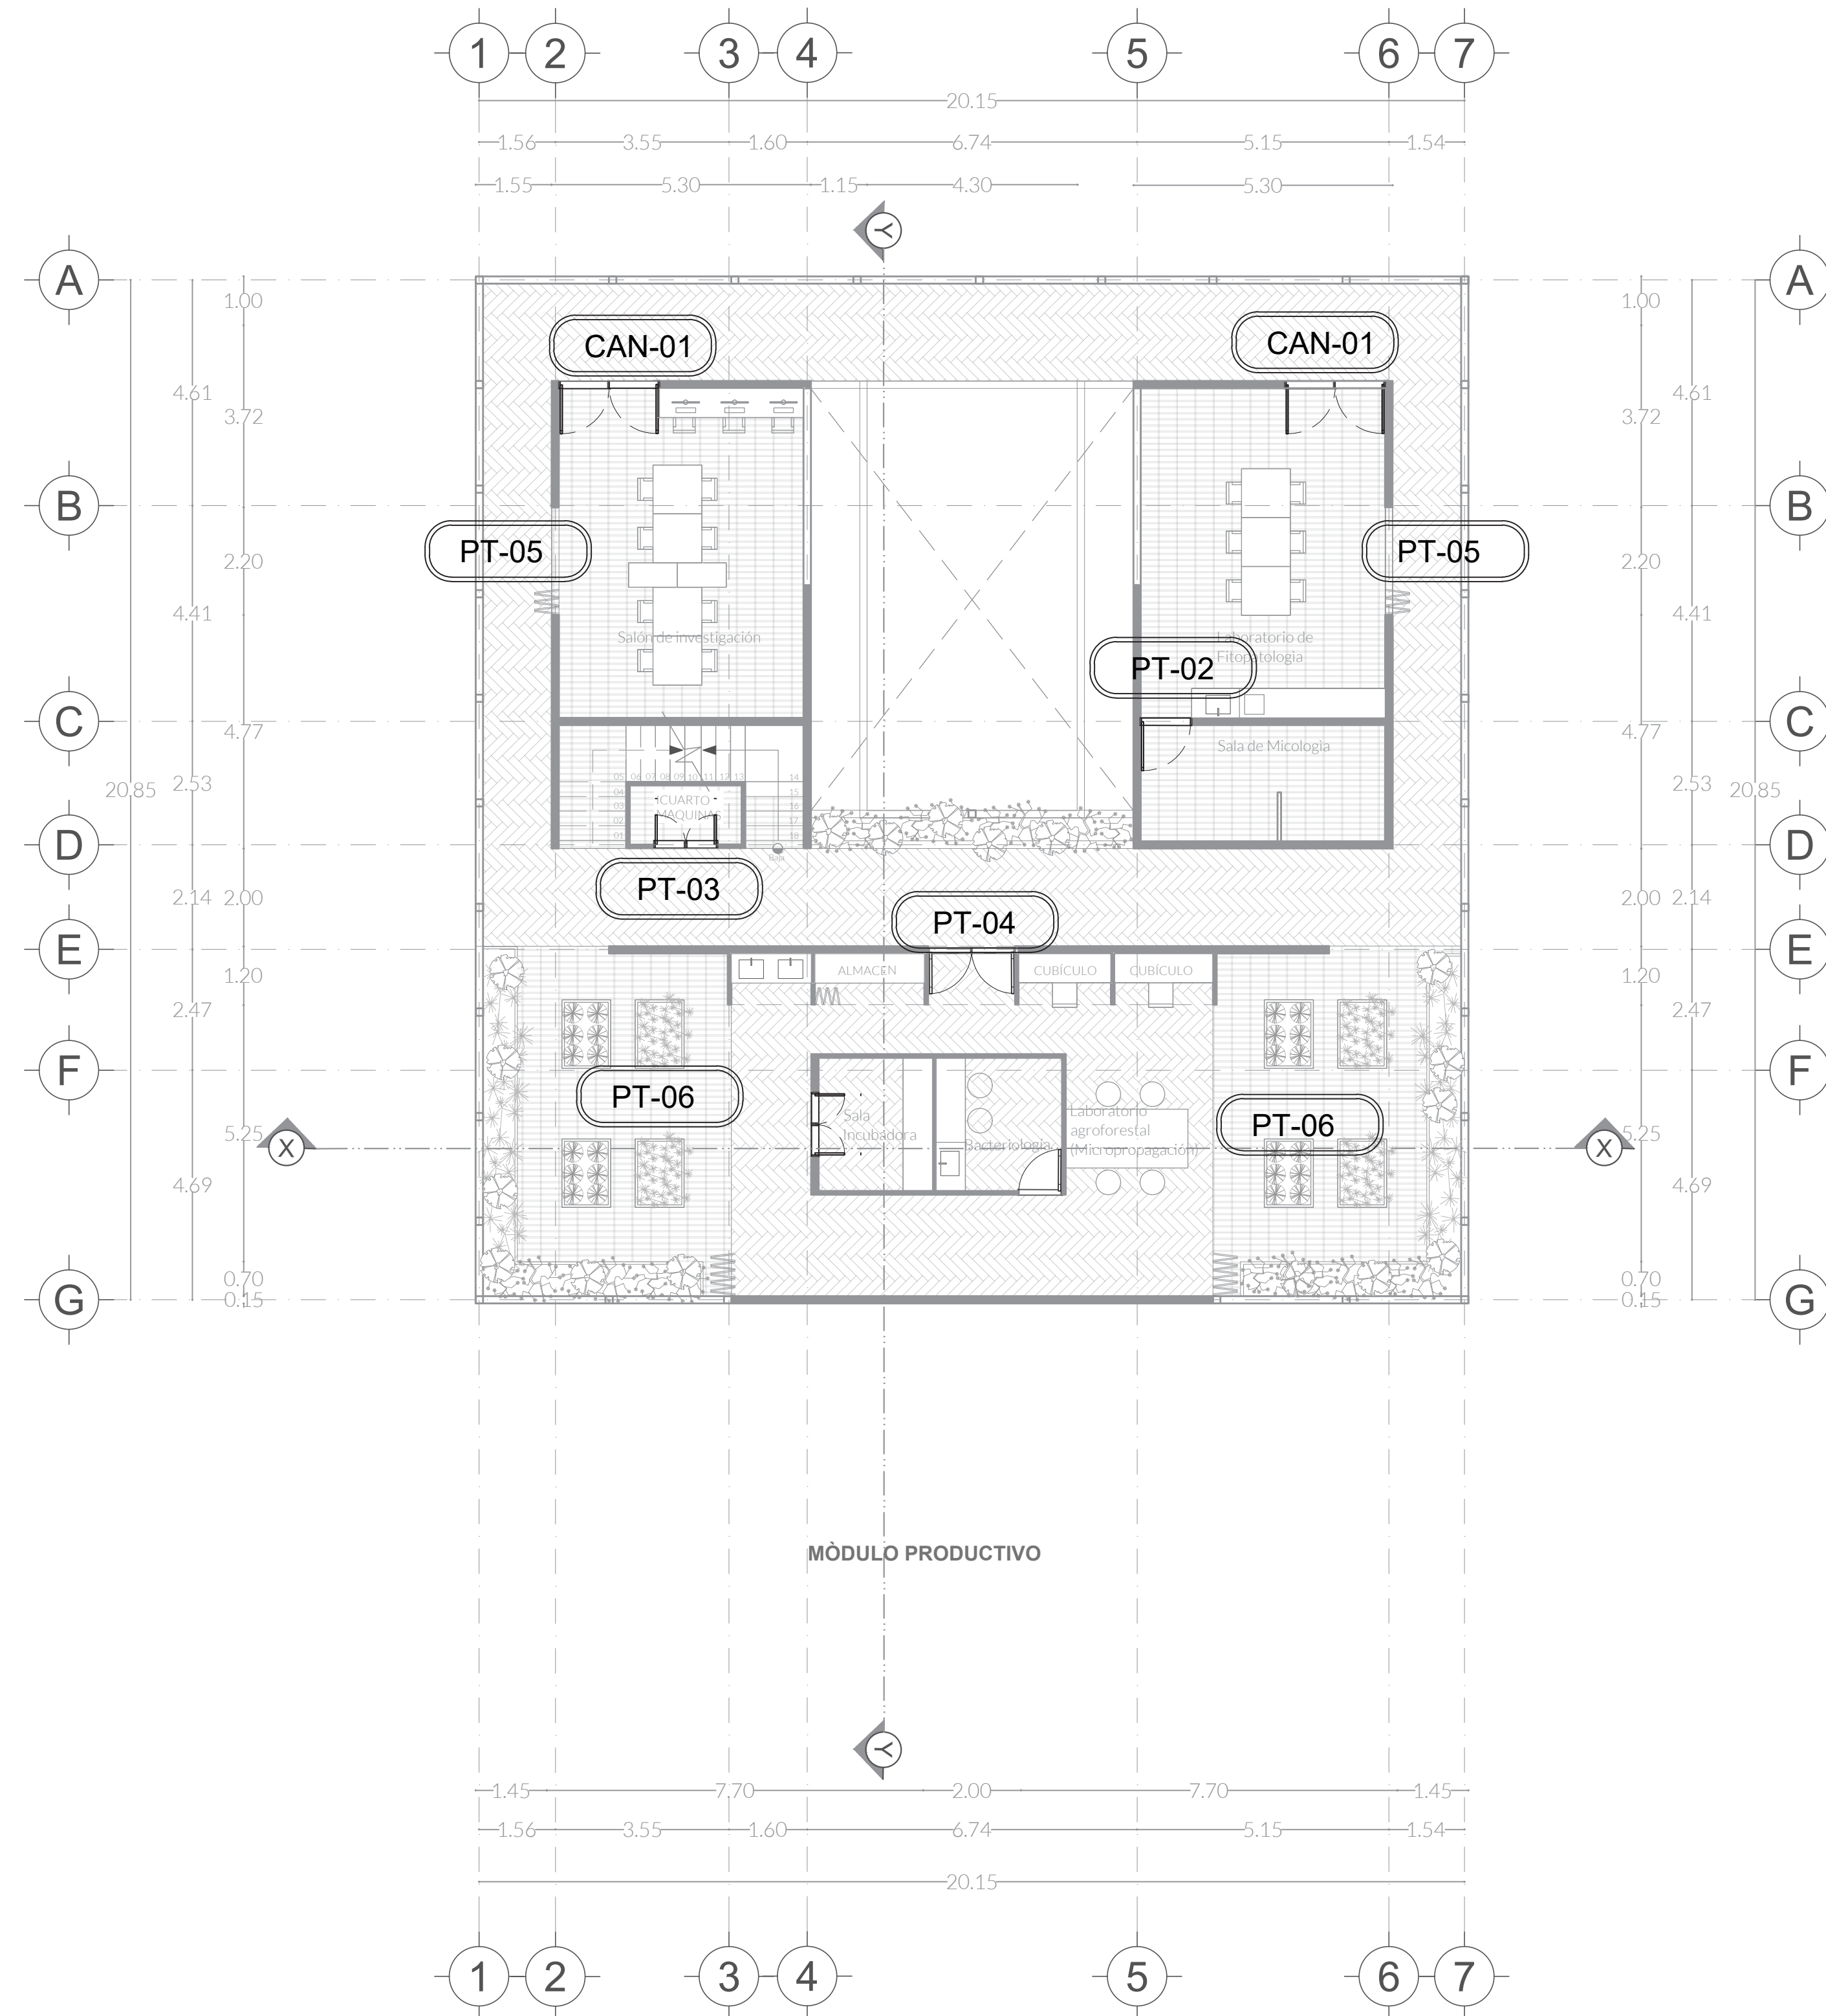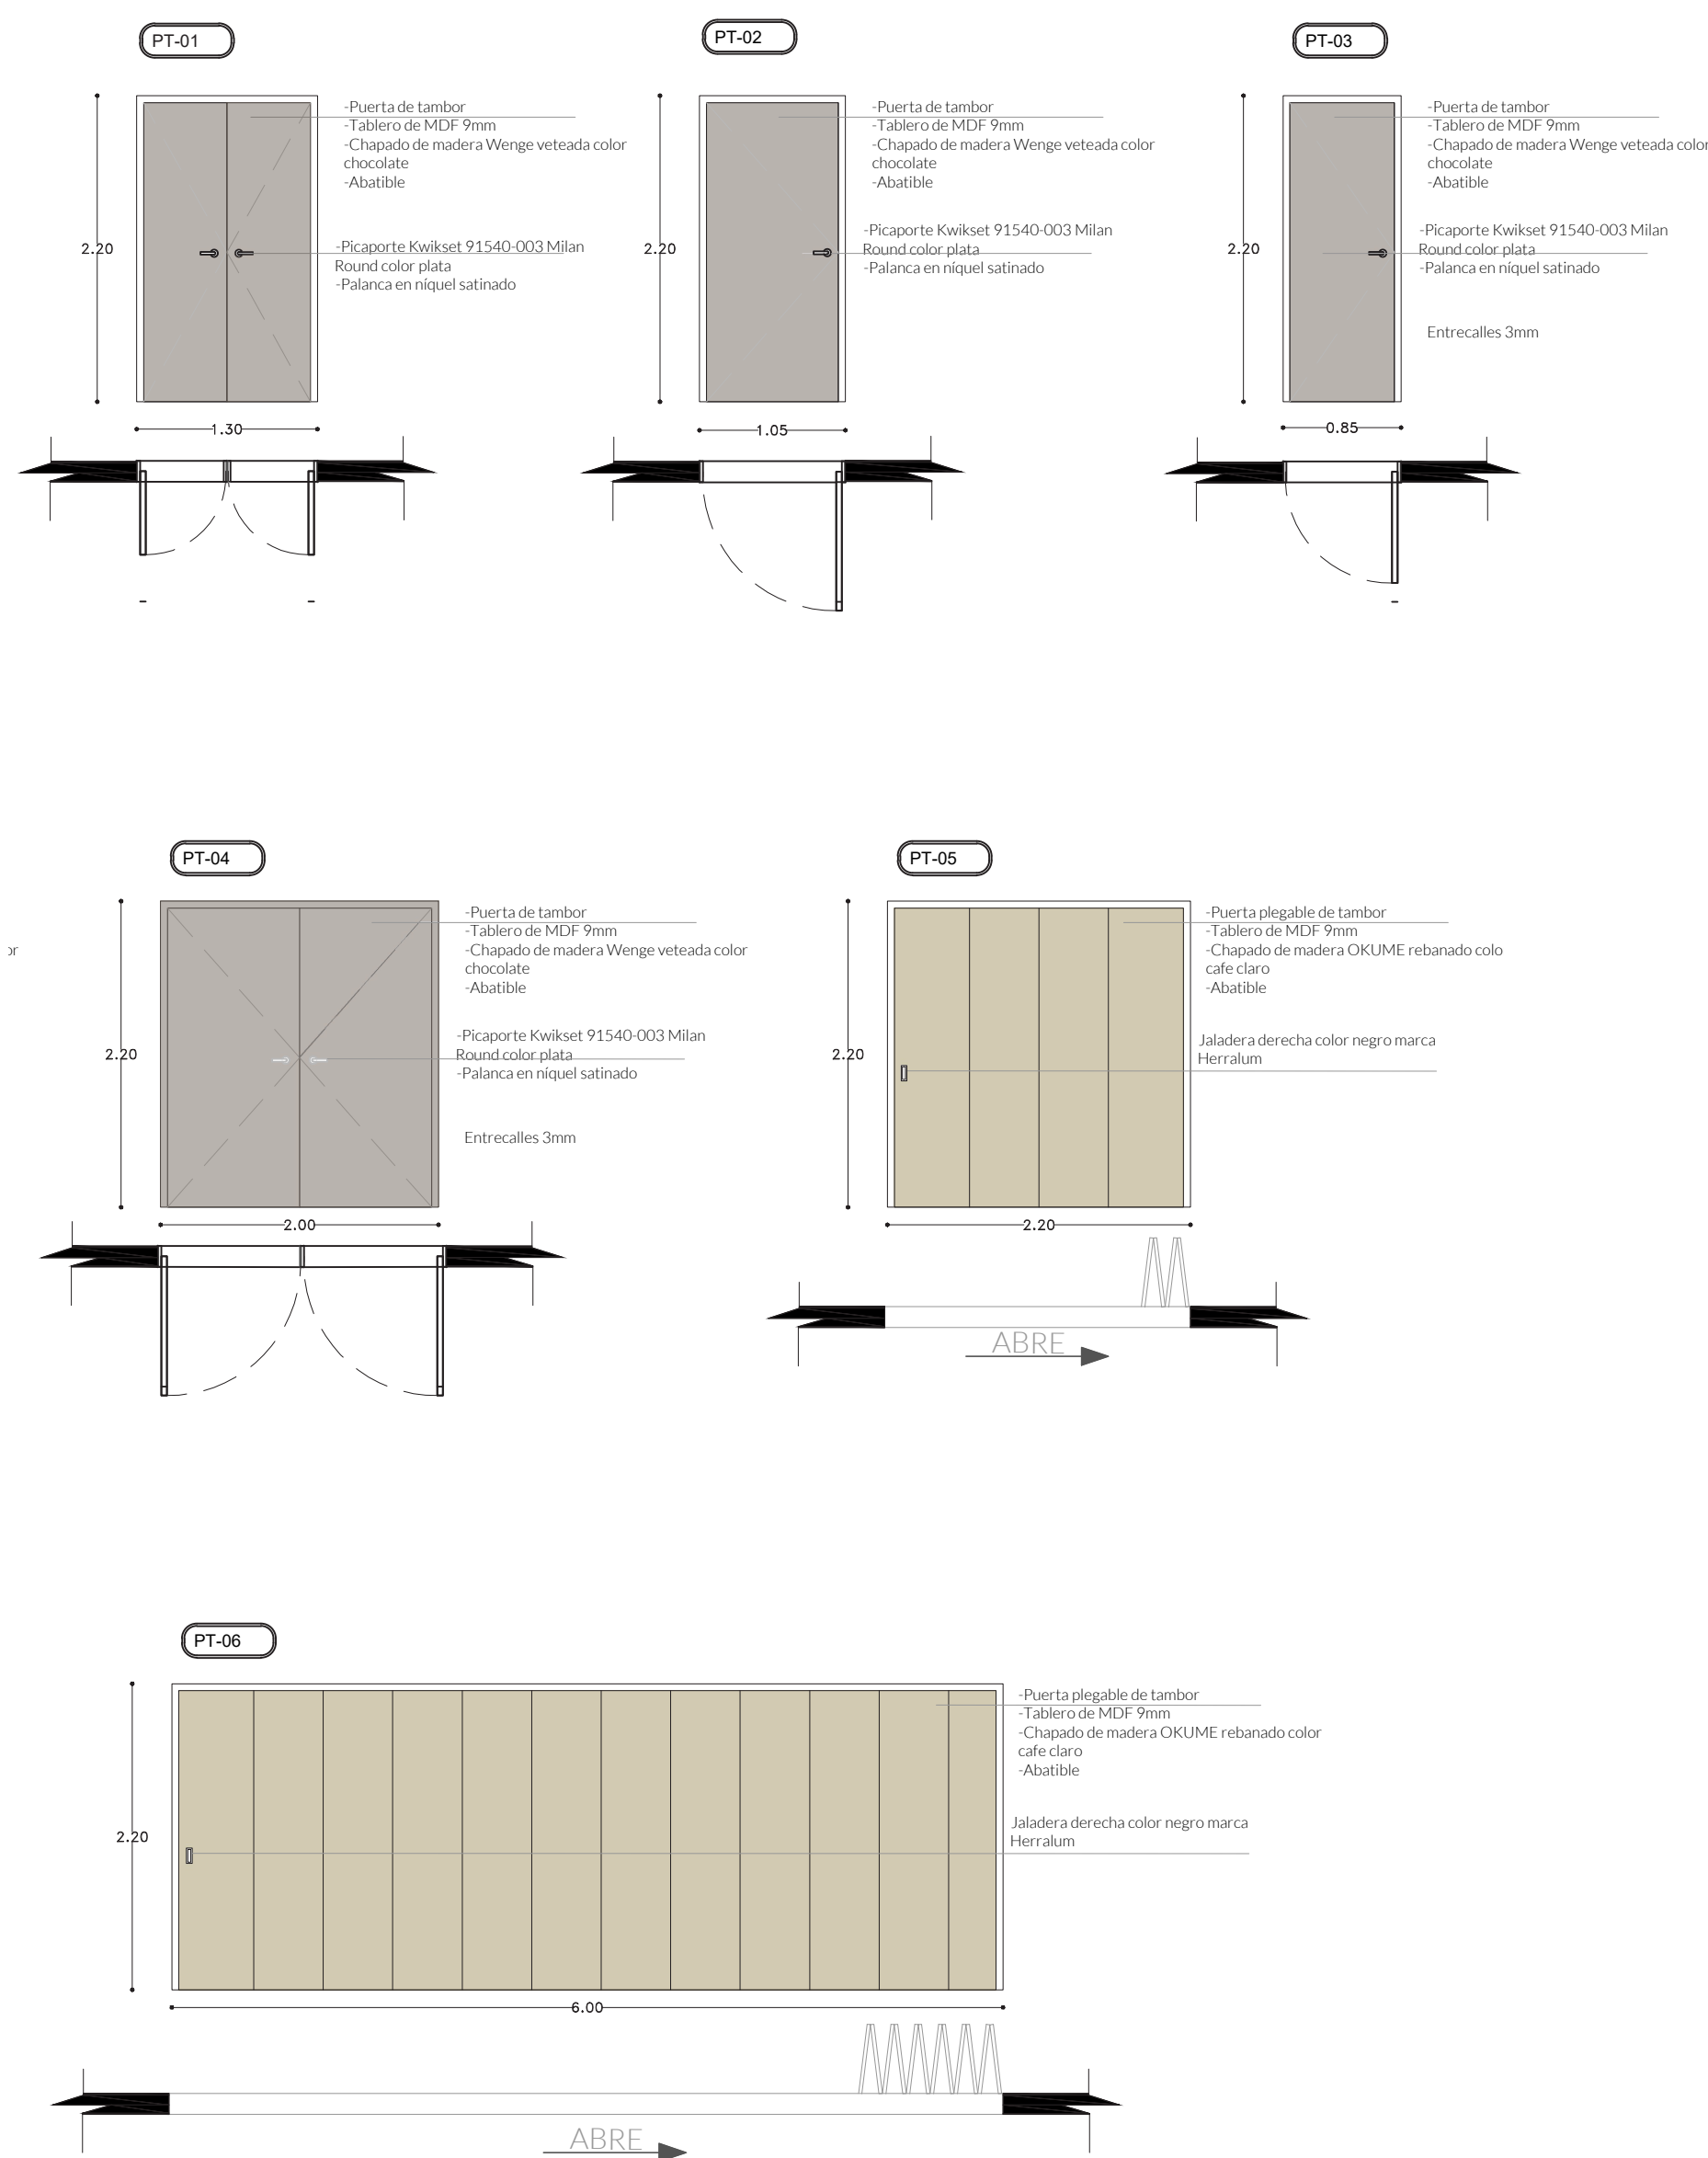


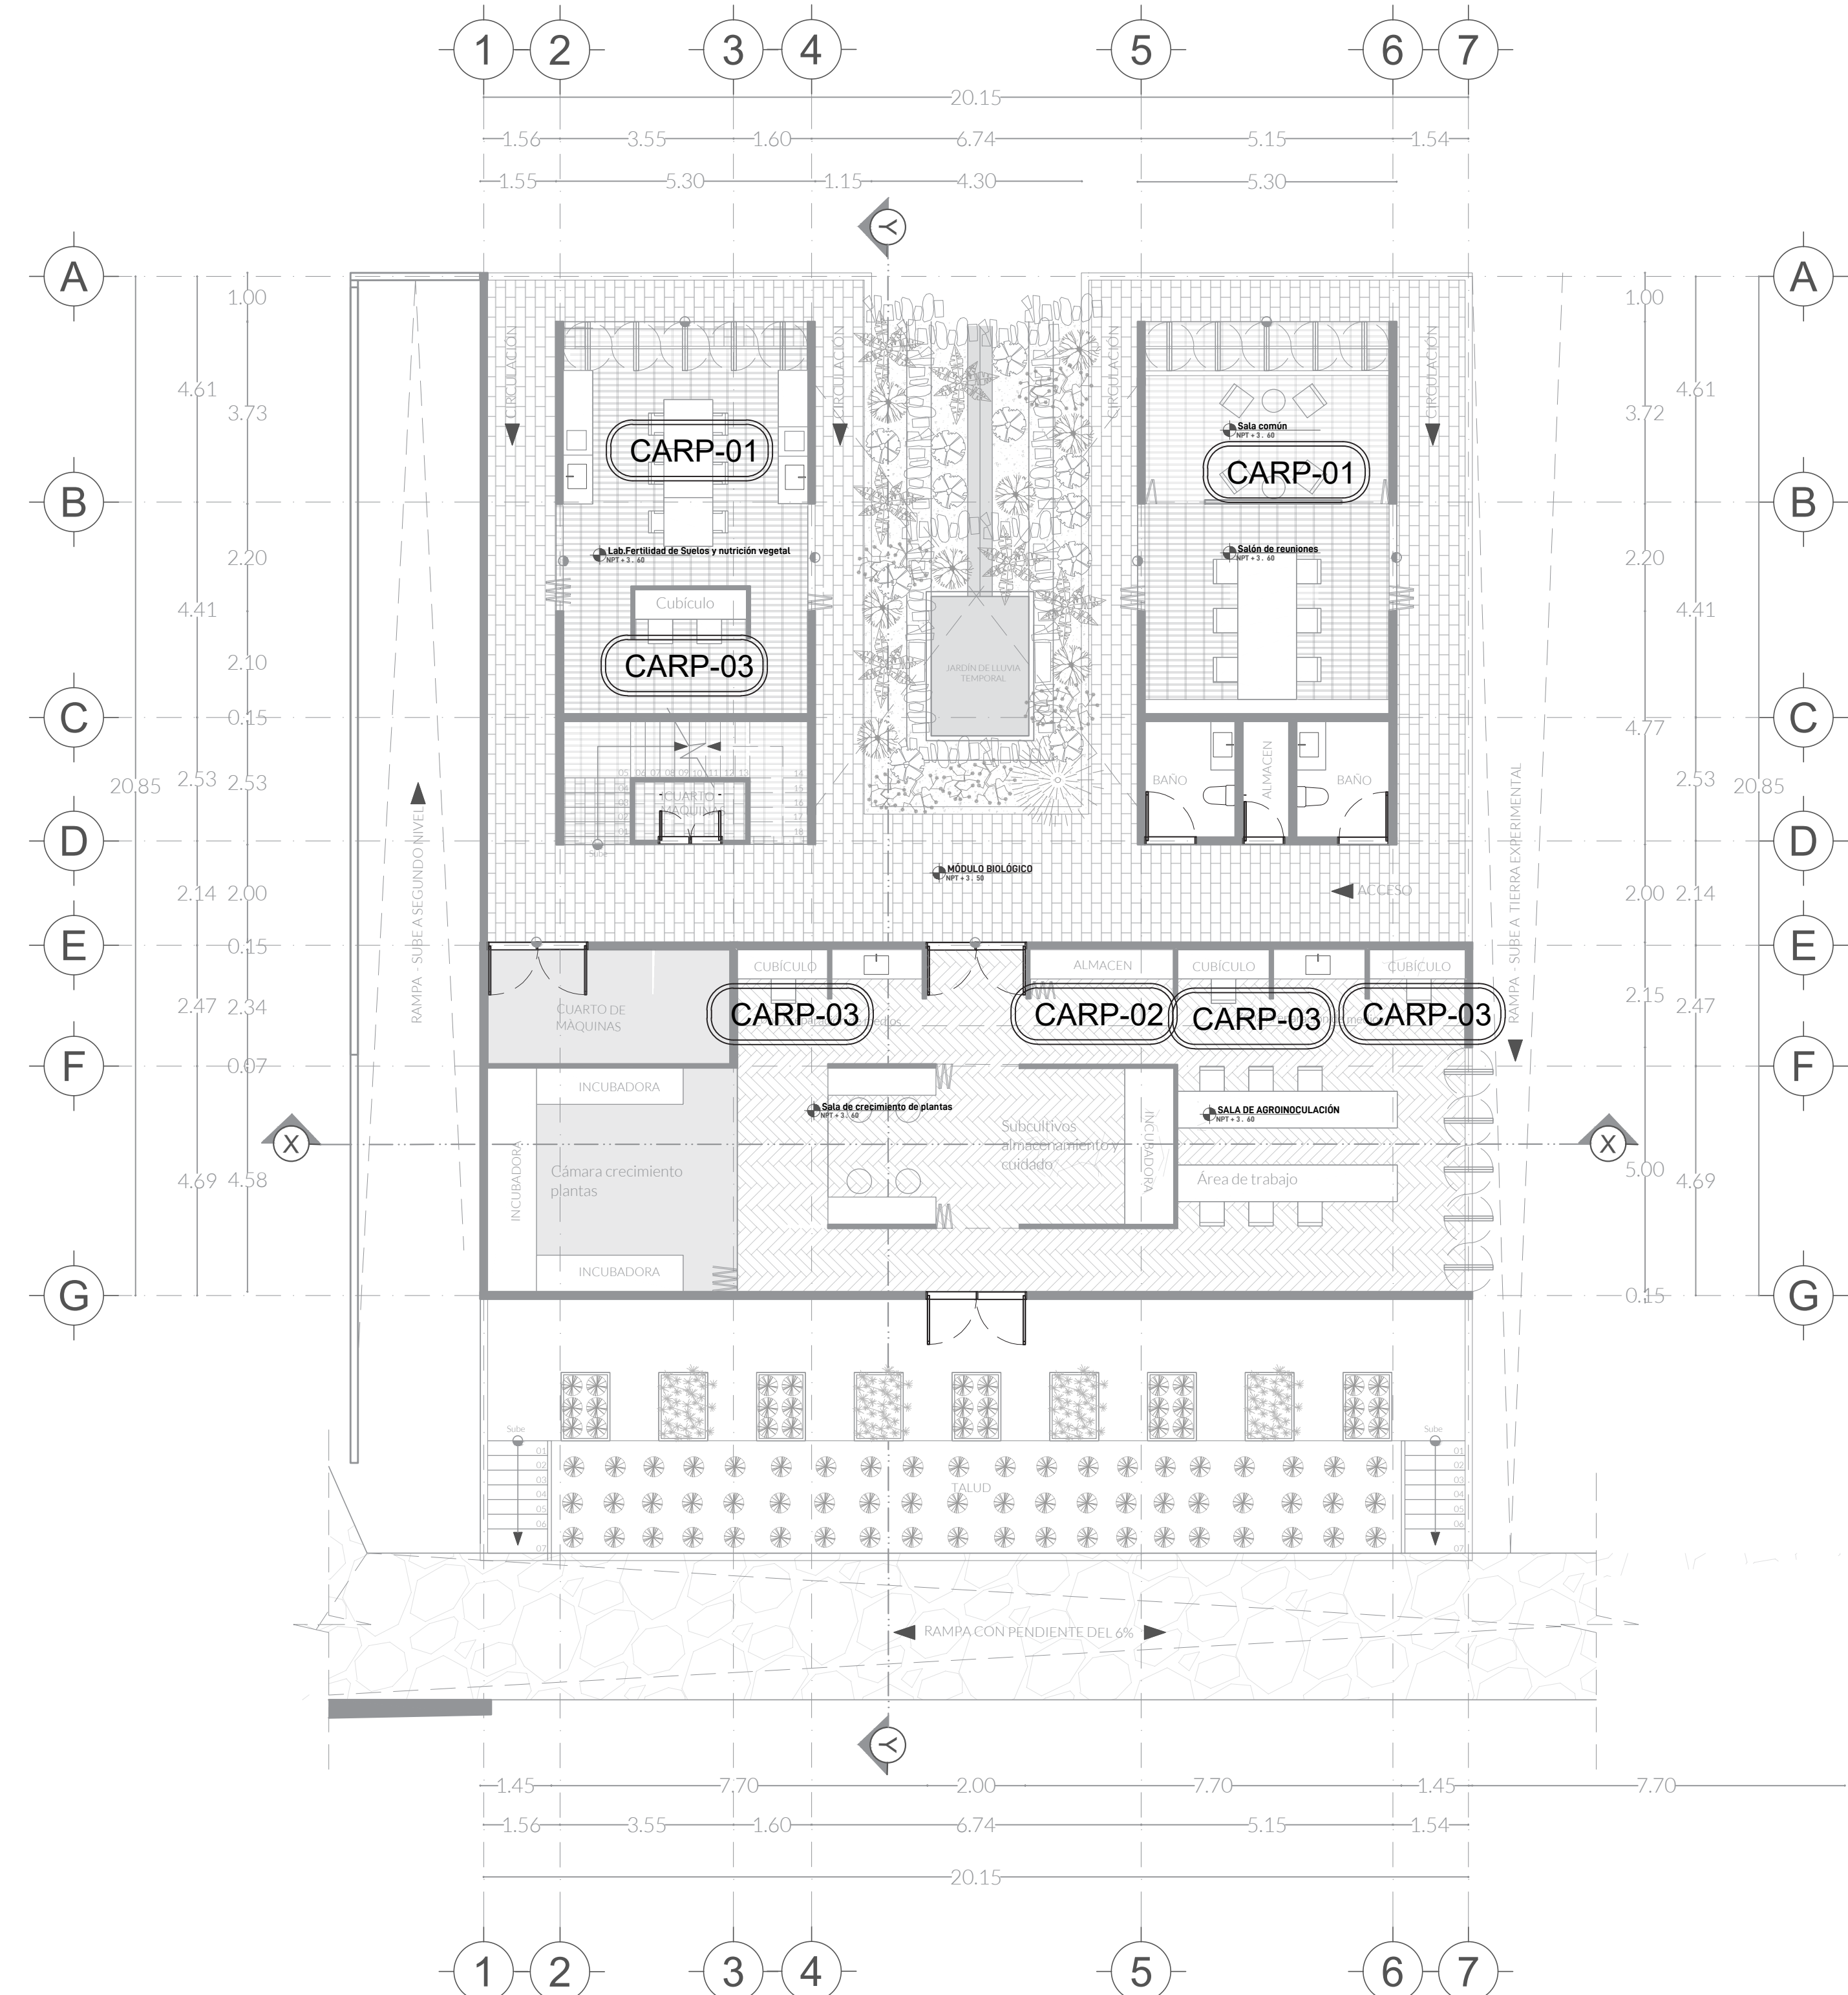


MOBILIARIO PARA LABORATORIOS

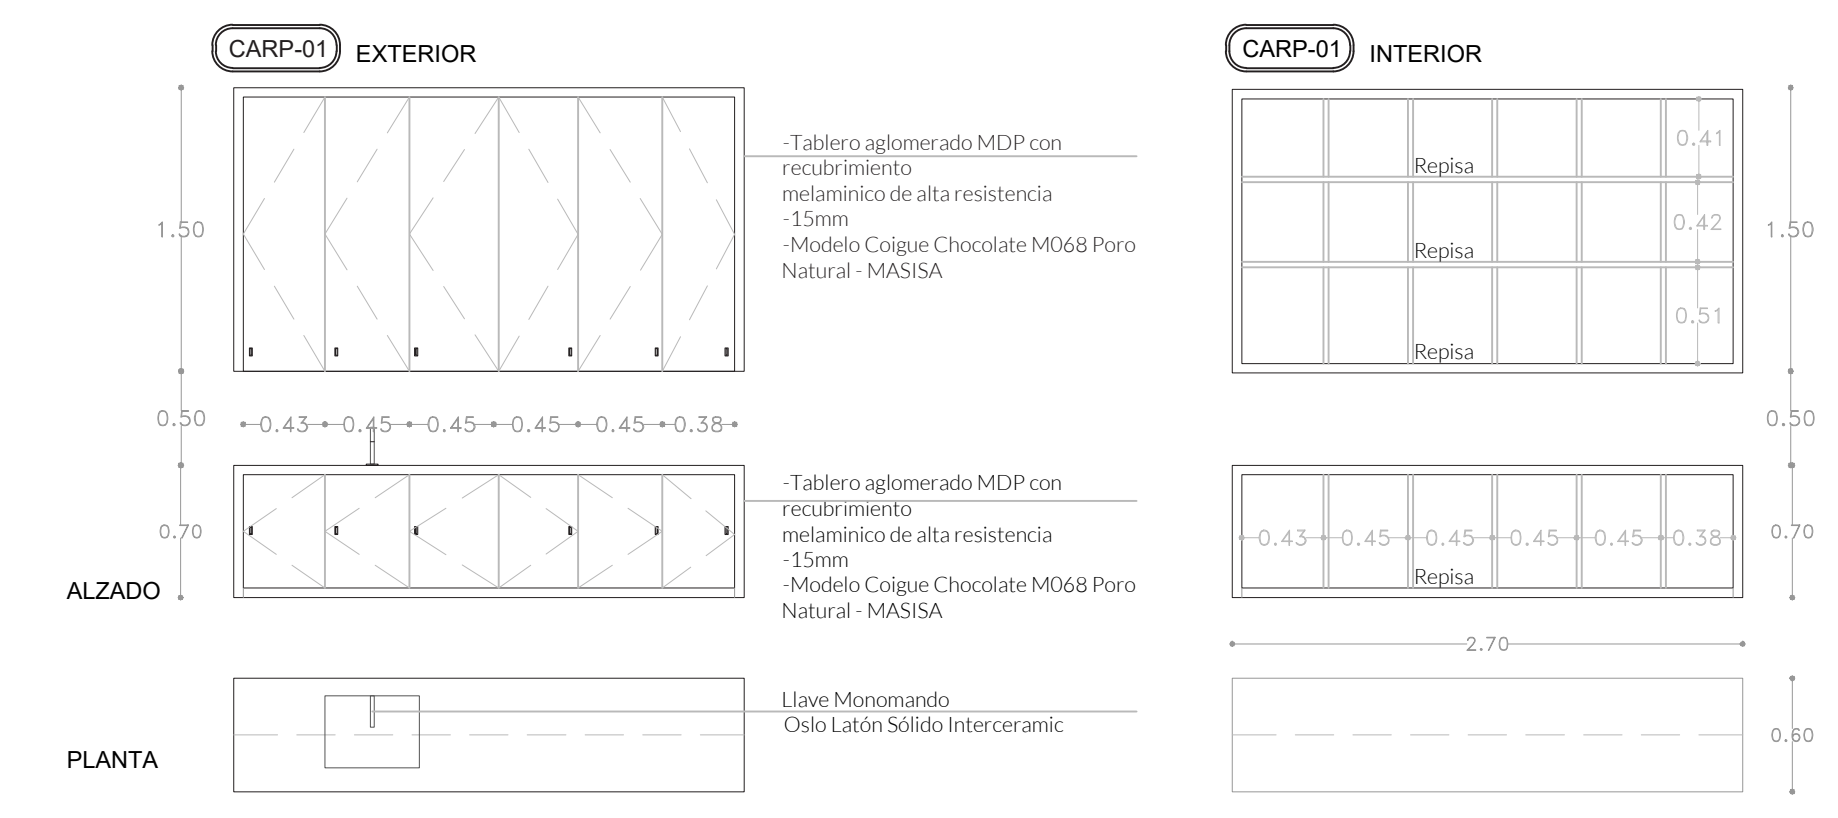

ALMACENAMIENTO

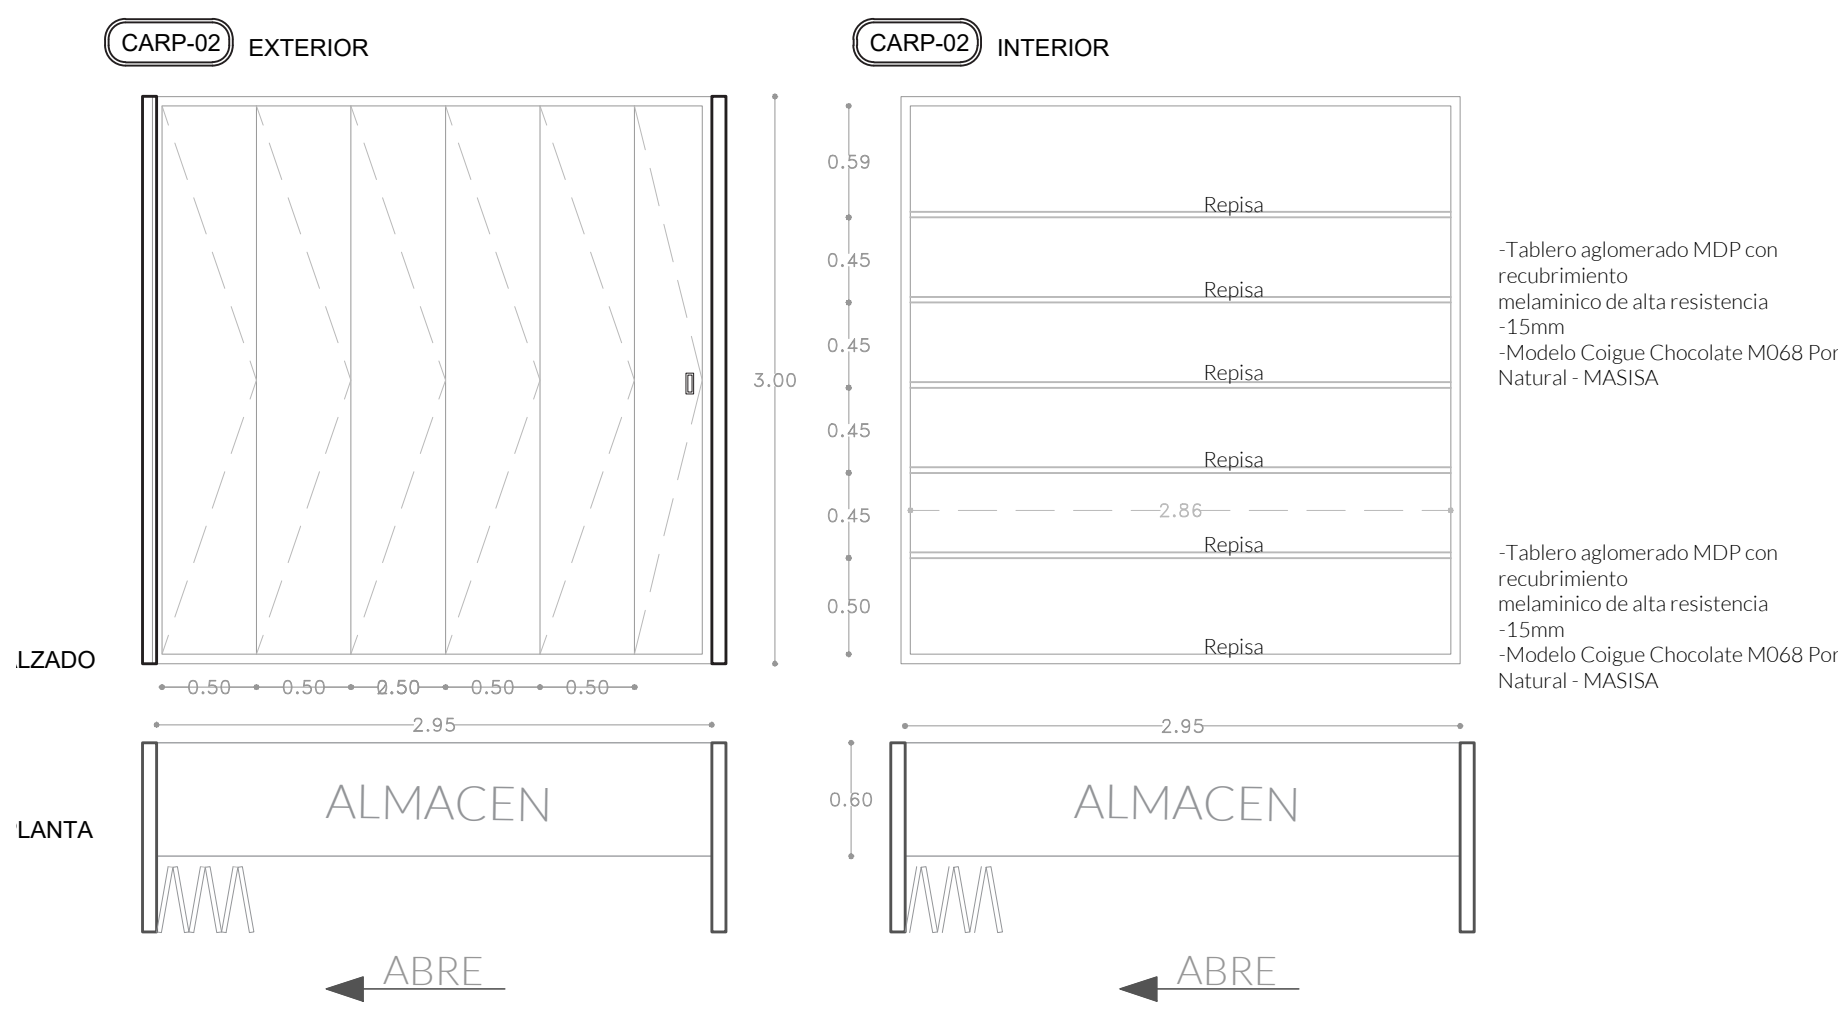

CUBICULOS

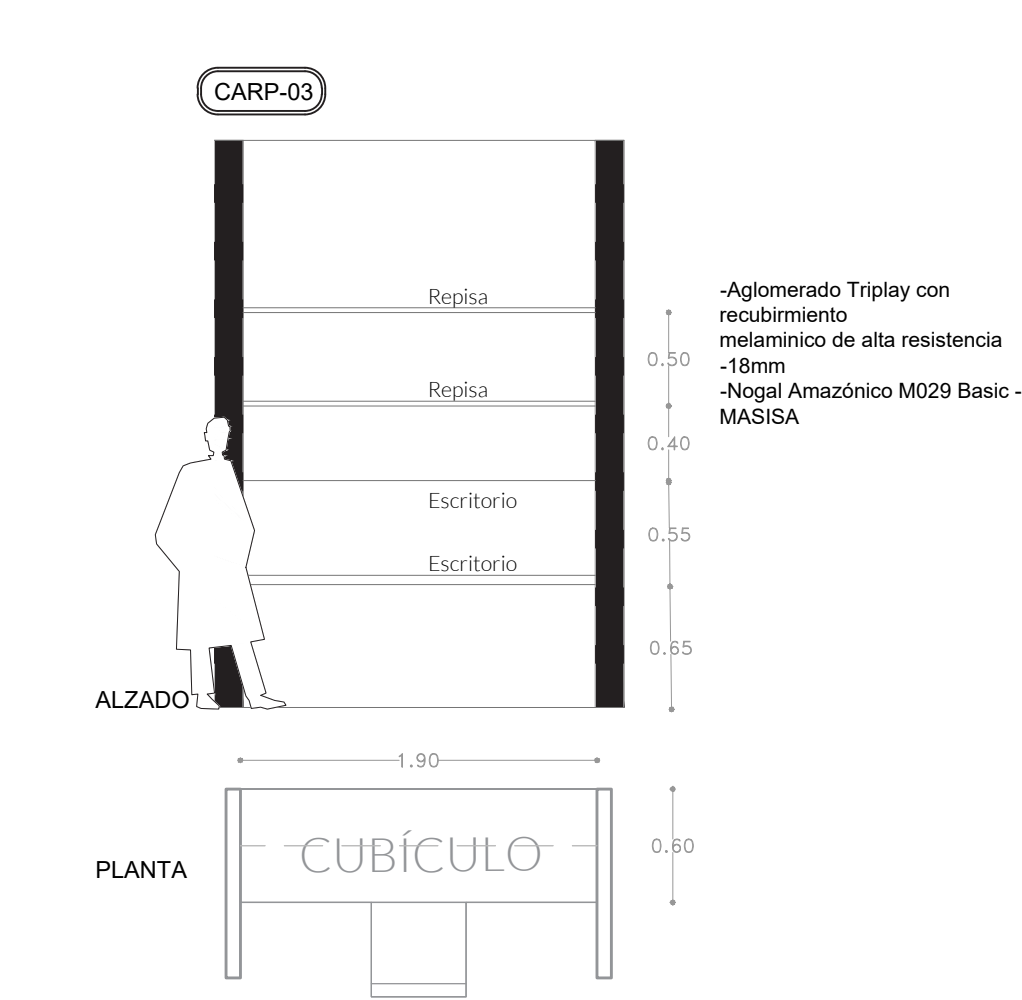


CENTRO DE INVESTIGACIÓN AGROFORESTAL
PRIMAVERA 2022
UNIVERSIDAD IBEROAMERICANA PUEBLA

SIMBOLOGÍA

- ◀ Indica accesos
- ⊗ Dirección de corte
- Nivel de piso terminado
- Cambio de nivel
- ▼ NPT: Nivel de piso terminado
- ▼ NTT: Nivel techo terminado
- ▼ NBL: Nivel bajo losa
- ▼ NPI: Nivel piso interior
- ▼ NPE: Nivel piso exterior
- PT-00 Indica tipo de cancelería/carpintería

UBICACIÓN

Calle Calpan. Terreno a un costado de la ladera noroeste, Parque Estatal Cerro Zapoteca, San Pedro Cholula, Puebla.

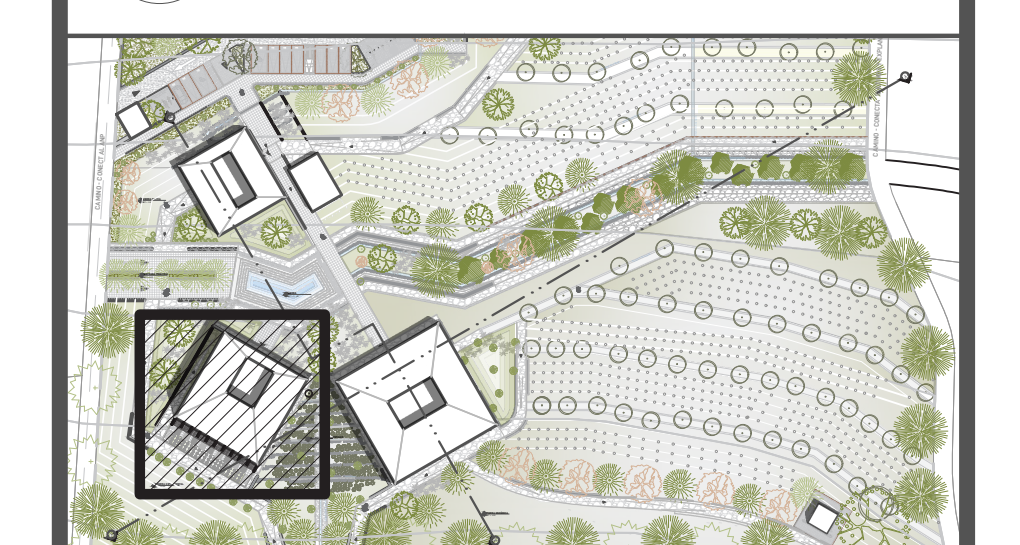


ESCALA 1:100	DIMENSIONES METROS	PLANO AC.05
PLANO CARPINTERÍA MÓDULO BIOLÓGICO PLANTA BAJA		
FECHA MAYO 2022		
ASESORES ARQ. DIEGO RIVERA ARIEL ING. CARLOS BUSTOS MOTA		
DIBUJÓ KARLA FLORES SANTAMARÍA		


SIMBOLOGÍA

- ◀ Indica accesos
- ⊗ Dirección de corte
- Nivel de piso terminado
- Cambio de nivel
- ▼ NPT: Nivel de piso terminado
- ▼ NTT: Nivel techo terminado
- ▼ NBL: Nivel bajo losa
- ▼ NPI: Nivel piso interior
- ▼ NPE: Nivel piso exterior
- ▭ Indica zona con plafón

DETALLE PLAFÓN

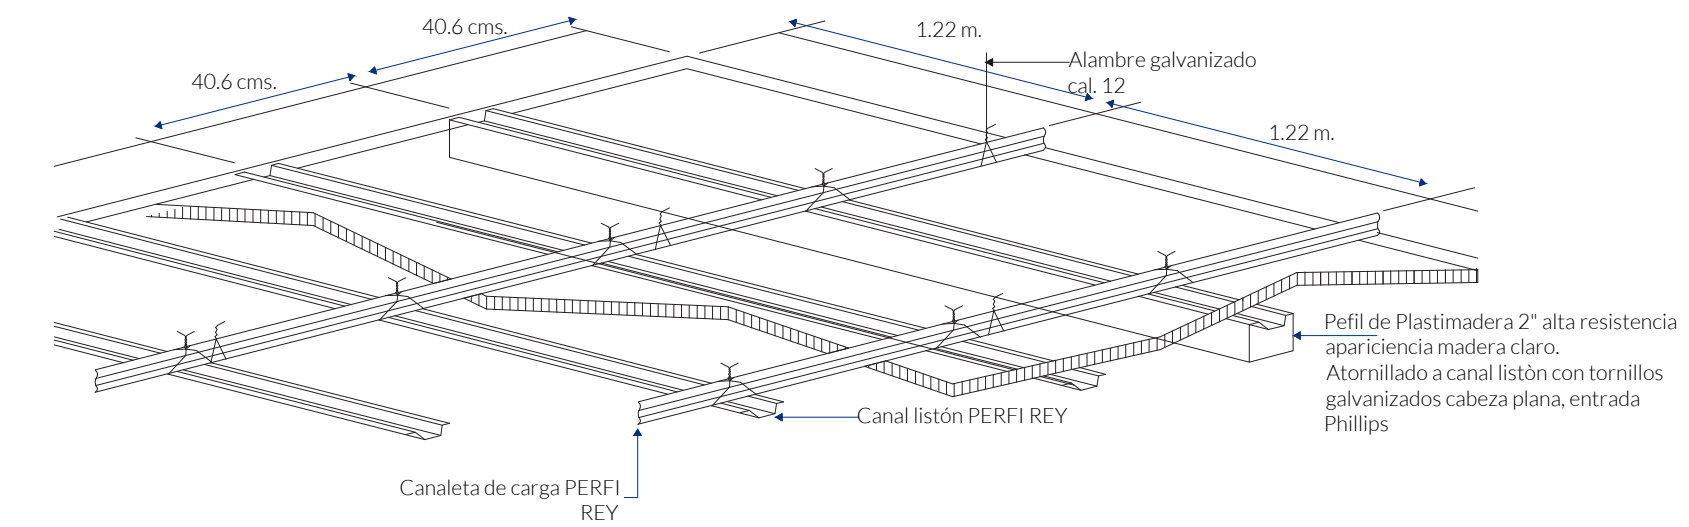


DETALLE CORTE PLAFÓN

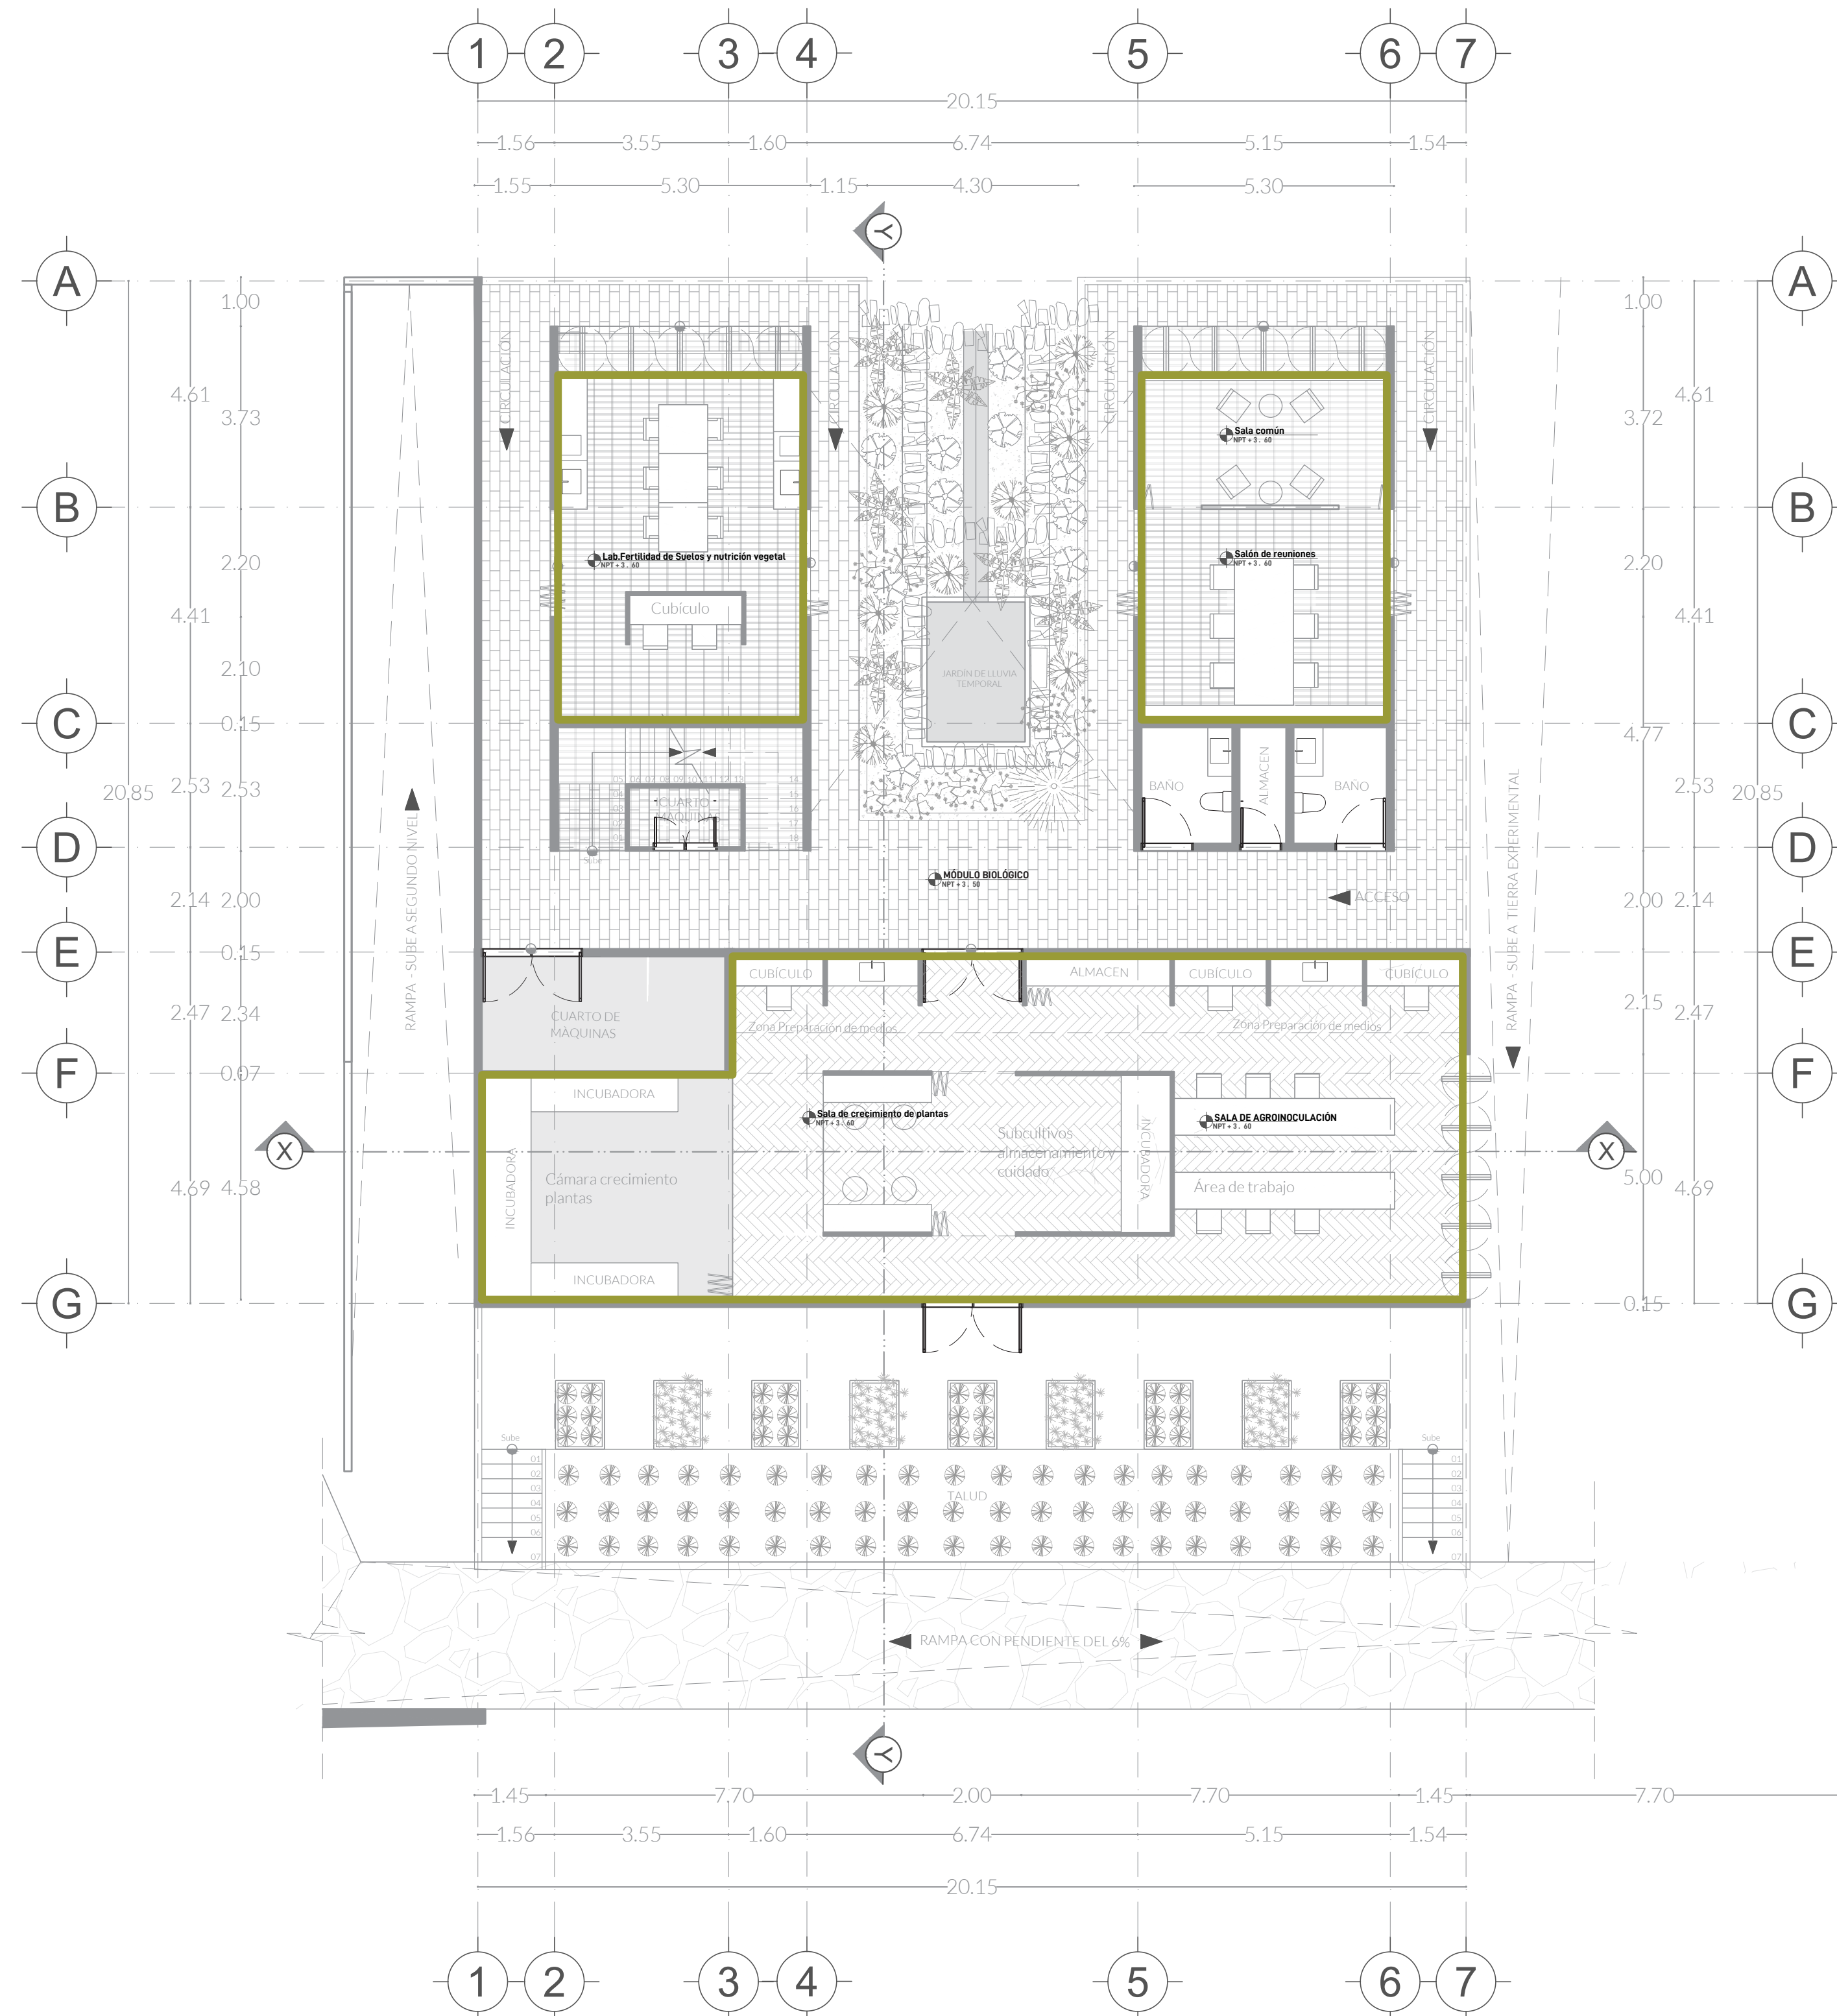





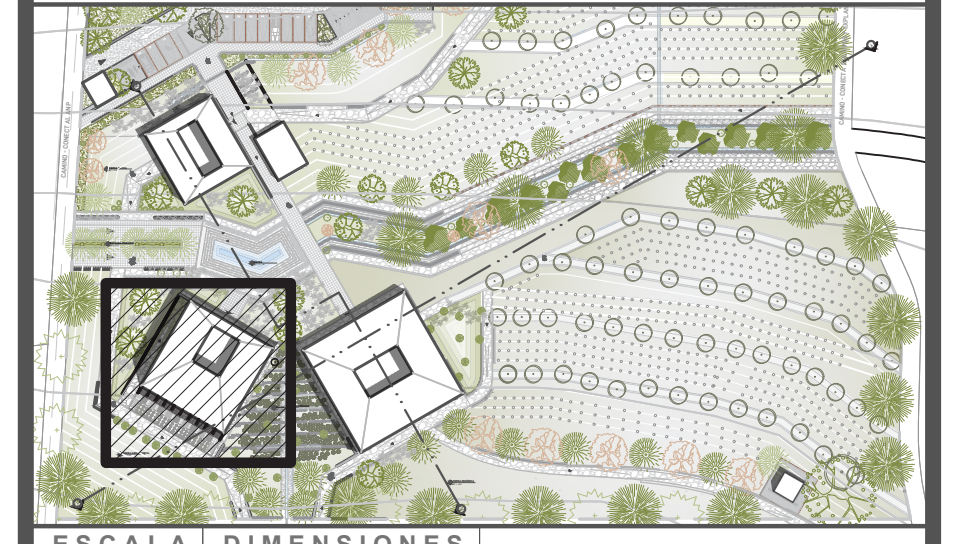




UBICACIÓN



Calte Calpan. Terreno a un costado de la ladera noroeste, Parque Estatal Cerro Zapoteca, San Pedro Cholula, Puebla.




ESCALA	DIMENSIONES	PLANO
1:100	METROS	
PLANO		PLANO
PLAFÓN		
MÓDULO BIOLÓGICO PLANTA ALTA		
FECHA	AC.06	
ARQ. 2022		
ASESORES		
ARQ. DIEGO RIVERA AREL		
ING. CARLOS BUSTOS MOTA		
DIBUJO		
ING. CARLOS BUSTOS MOTA		

SIMBOLOGÍA


-  Indica accesos
-  Dirección de corte
-  Nivel de piso terminado
-  Cambio de nivel
-  NPT: Nivel de piso terminado
-  NTT: Nivel techo terminado
-  NBL: Nivel bajo losa
-  NPI: Nivel piso interior
-  NPE: Nivel piso exterior

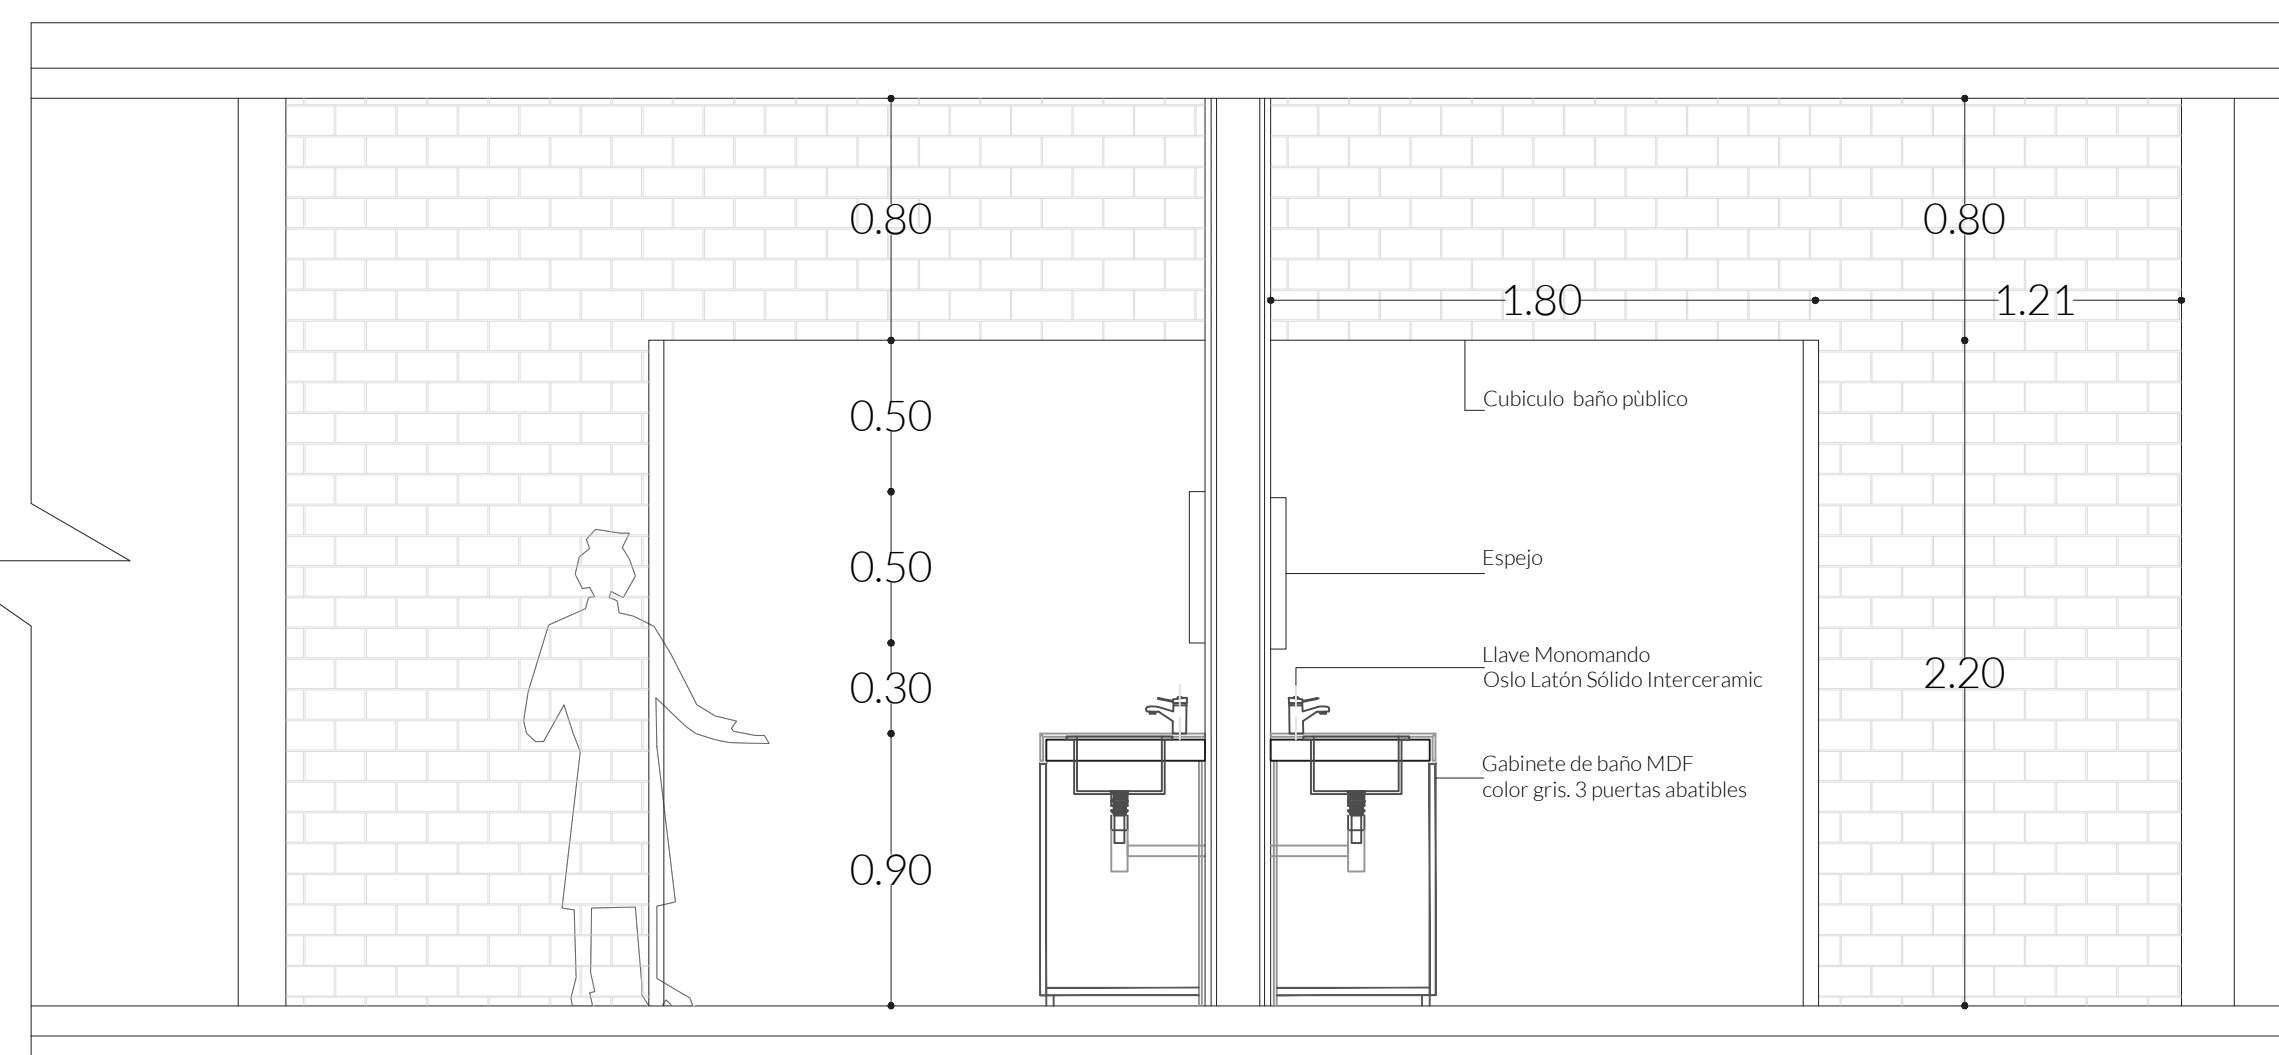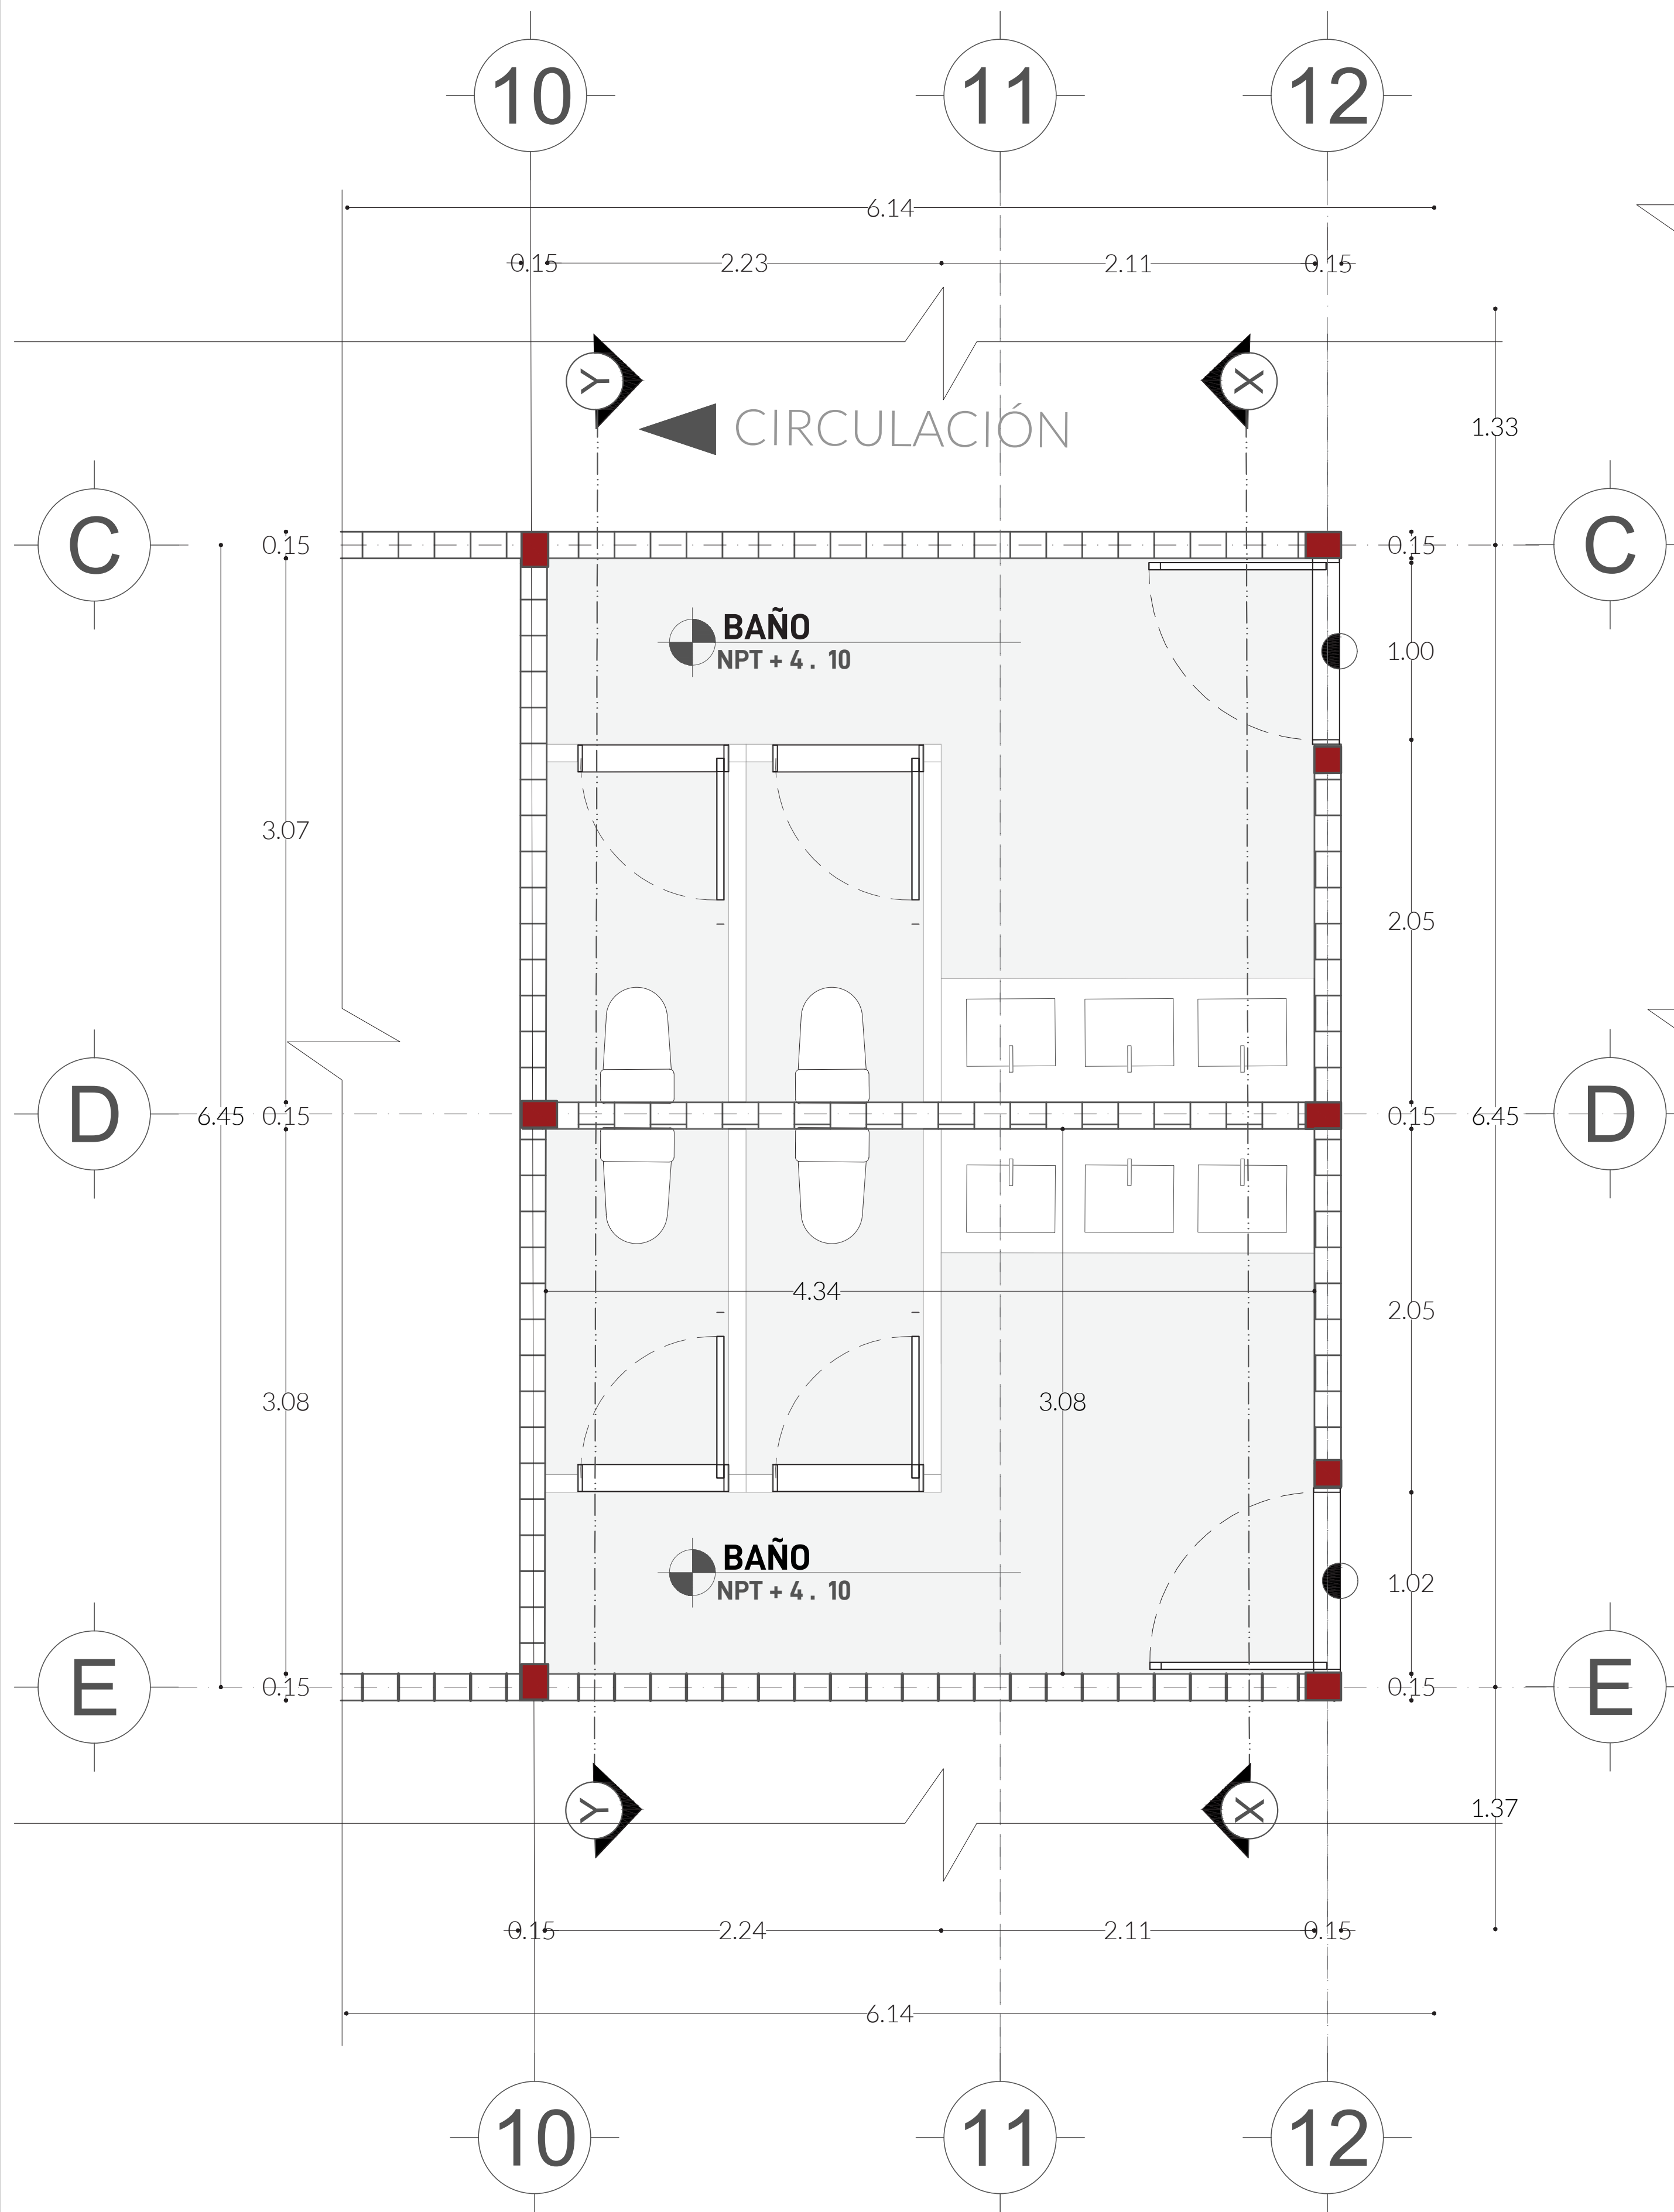

CORTE X.X

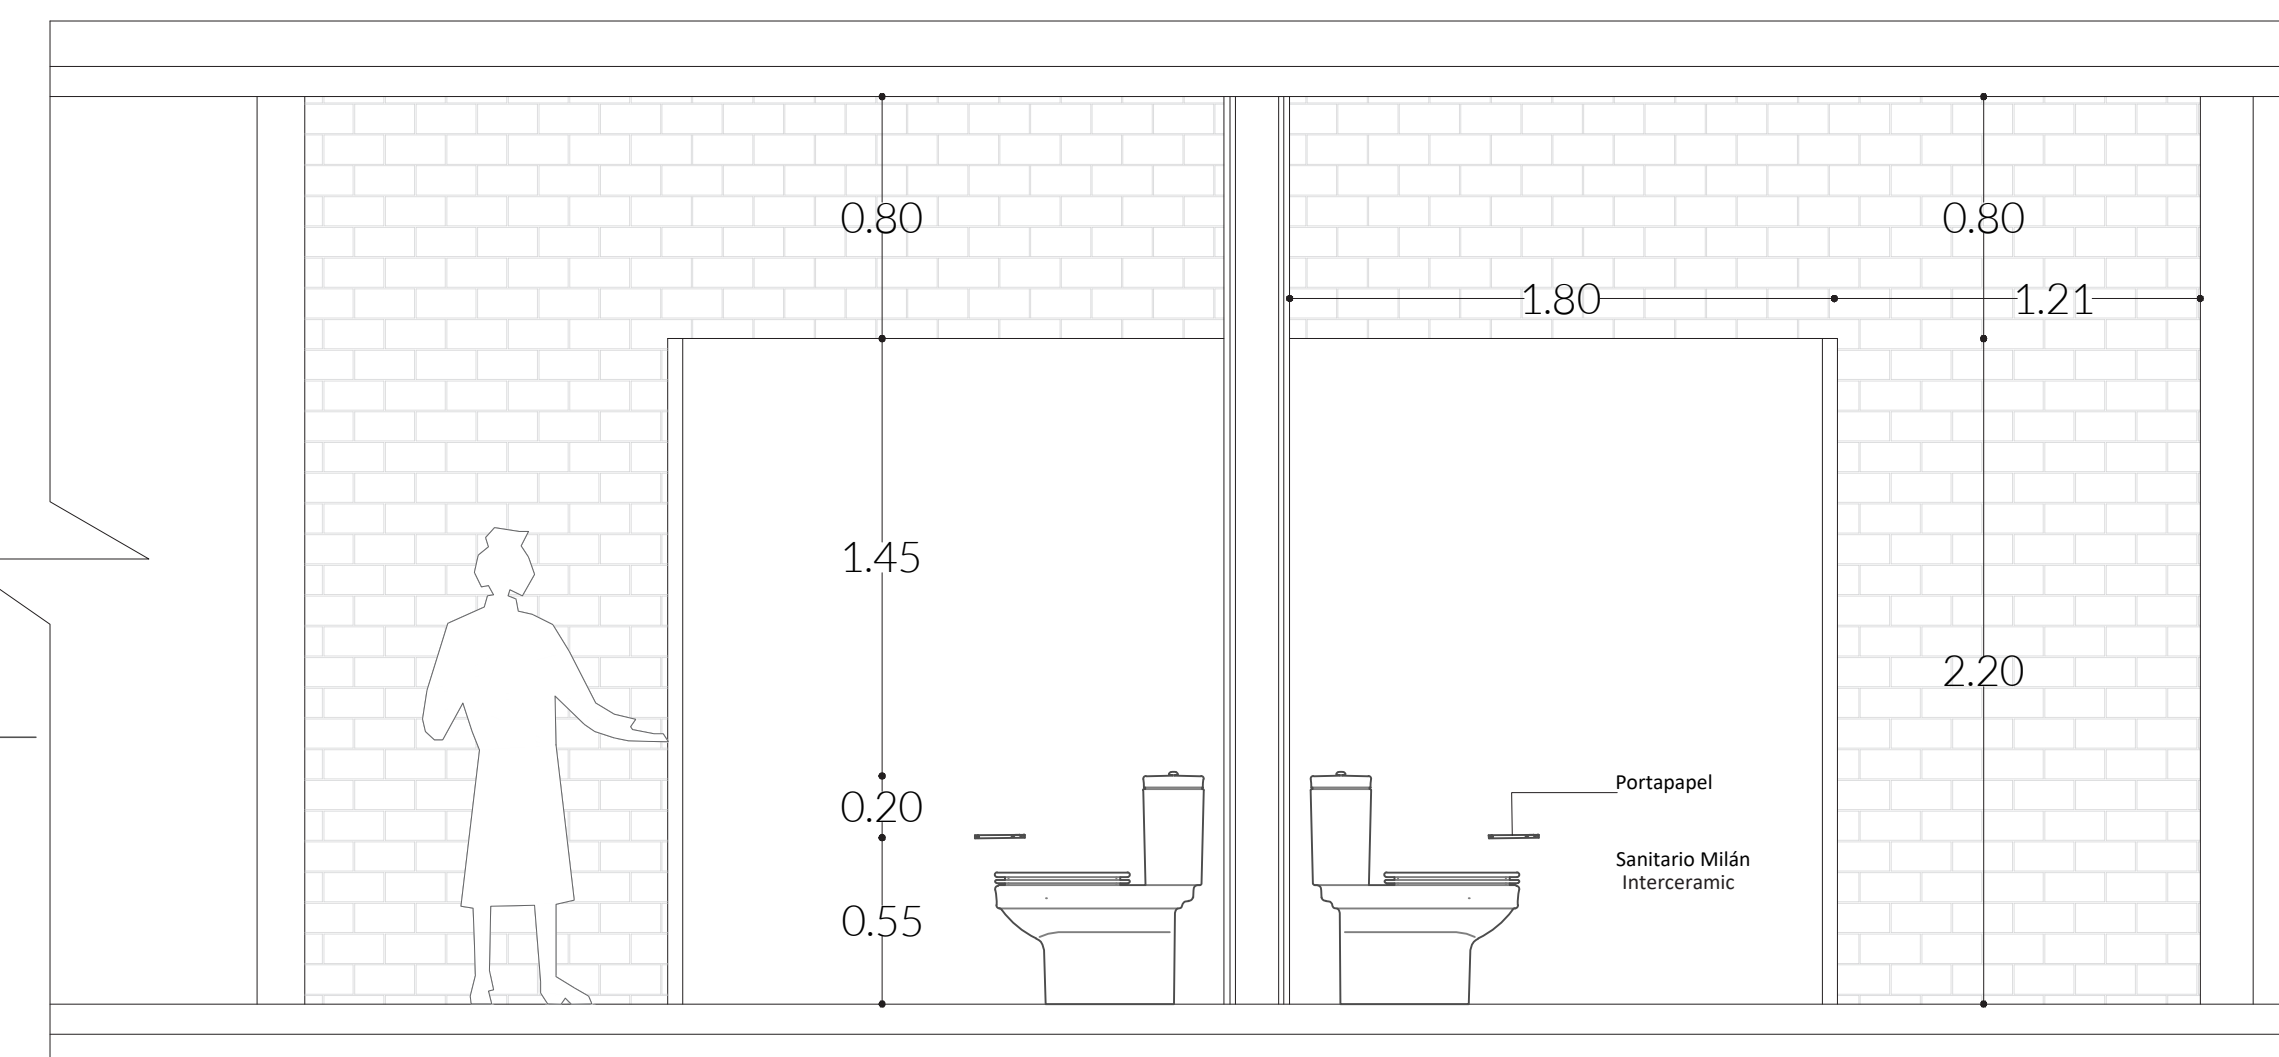


CORTE Y.Y

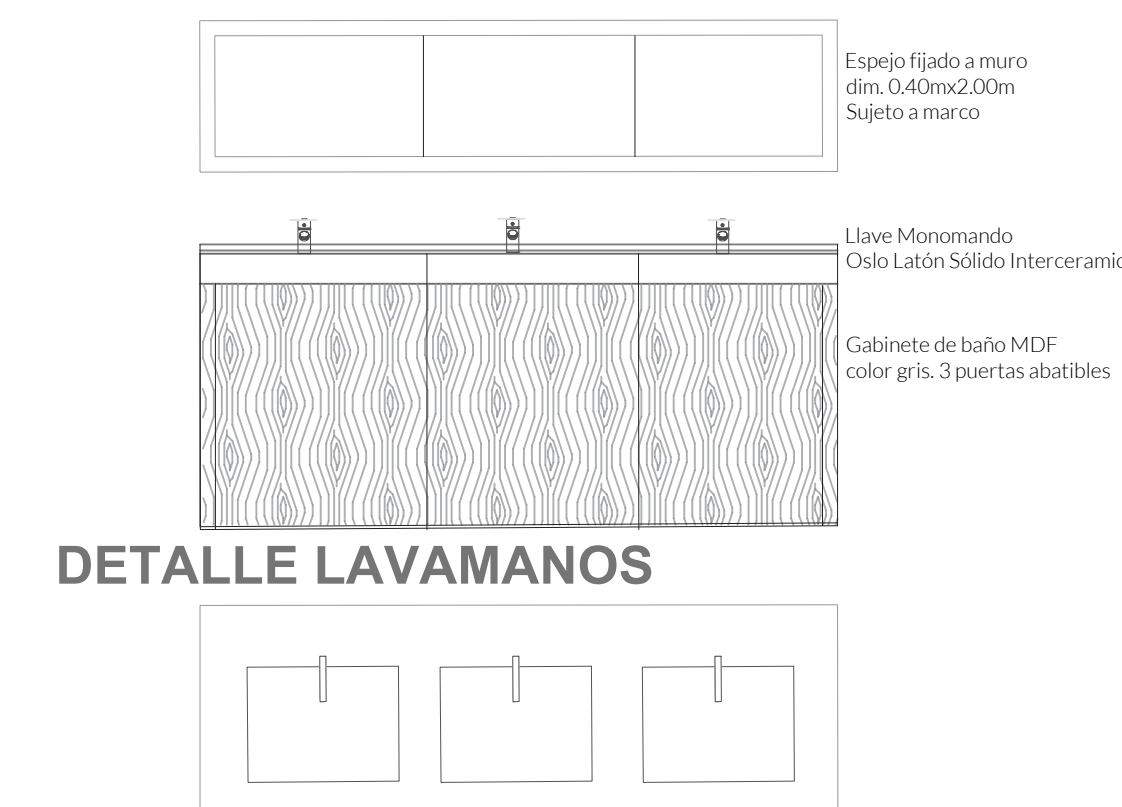

CUADRO DE MOBILIARIO						
MUEBLE	MODELO	NOMBRE	MATERIAL	ACABADO	DETALLES	SÍMBOLO
WC	EW1181-0	Sanitario Milán Interceramic	Cerámica	Pintura en blanco	Descarga 3.0 lpd	
LLAVE	MB-V4512-CP	Llave Monomando Oslo Latón Sólido Interceramic	Latón	Cromo Pulido	-	
PORTAPAPEL	HOT-117	Portapapel	Latón	Cromo Pulido	0.55m sobre npt.	

UBICACIÓN

 Calle Calpan. Terreno a un costado de la ladera noroeste. Parque Estatal Cerro Zapoteca, San Pedro Cholula, Puebla.



ESCALA DIMENSIONES
1:100 METROS

PLANO
DETALLE NÚCLEO DE BAÑOS
MÓDULO PRODUCTIVO

FECHA
MAYO 2022

ASESORES
ARQ. DIEGO RIVERA AREL
ING. CARLOS BUSTOS MOTA

DIBUJO
KARLA FLORES SANTAMARÍA

PLANO
AC.07