

Puesta en valor de la zona de mercados: 20 De Noviembre y Benito Juárez

Salinas López, Verónica Denisse

2015-05-19

<http://hdl.handle.net/20.500.11777/968>

<http://repositorio.iberopuebla.mx/licencia.pdf>



Puesta en valor de la zona de mercados

SALINAS LÓPEZ, VERÓNICA DENISSE

2015-05-19

<http://hdl.handle.net/20.500.11777/964>

<http://repositorio.iberopuebla.mx/licencia.pdf>

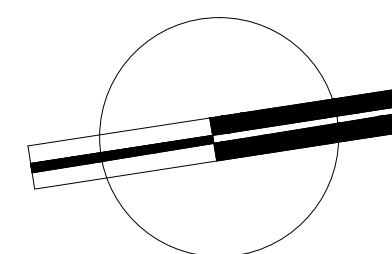
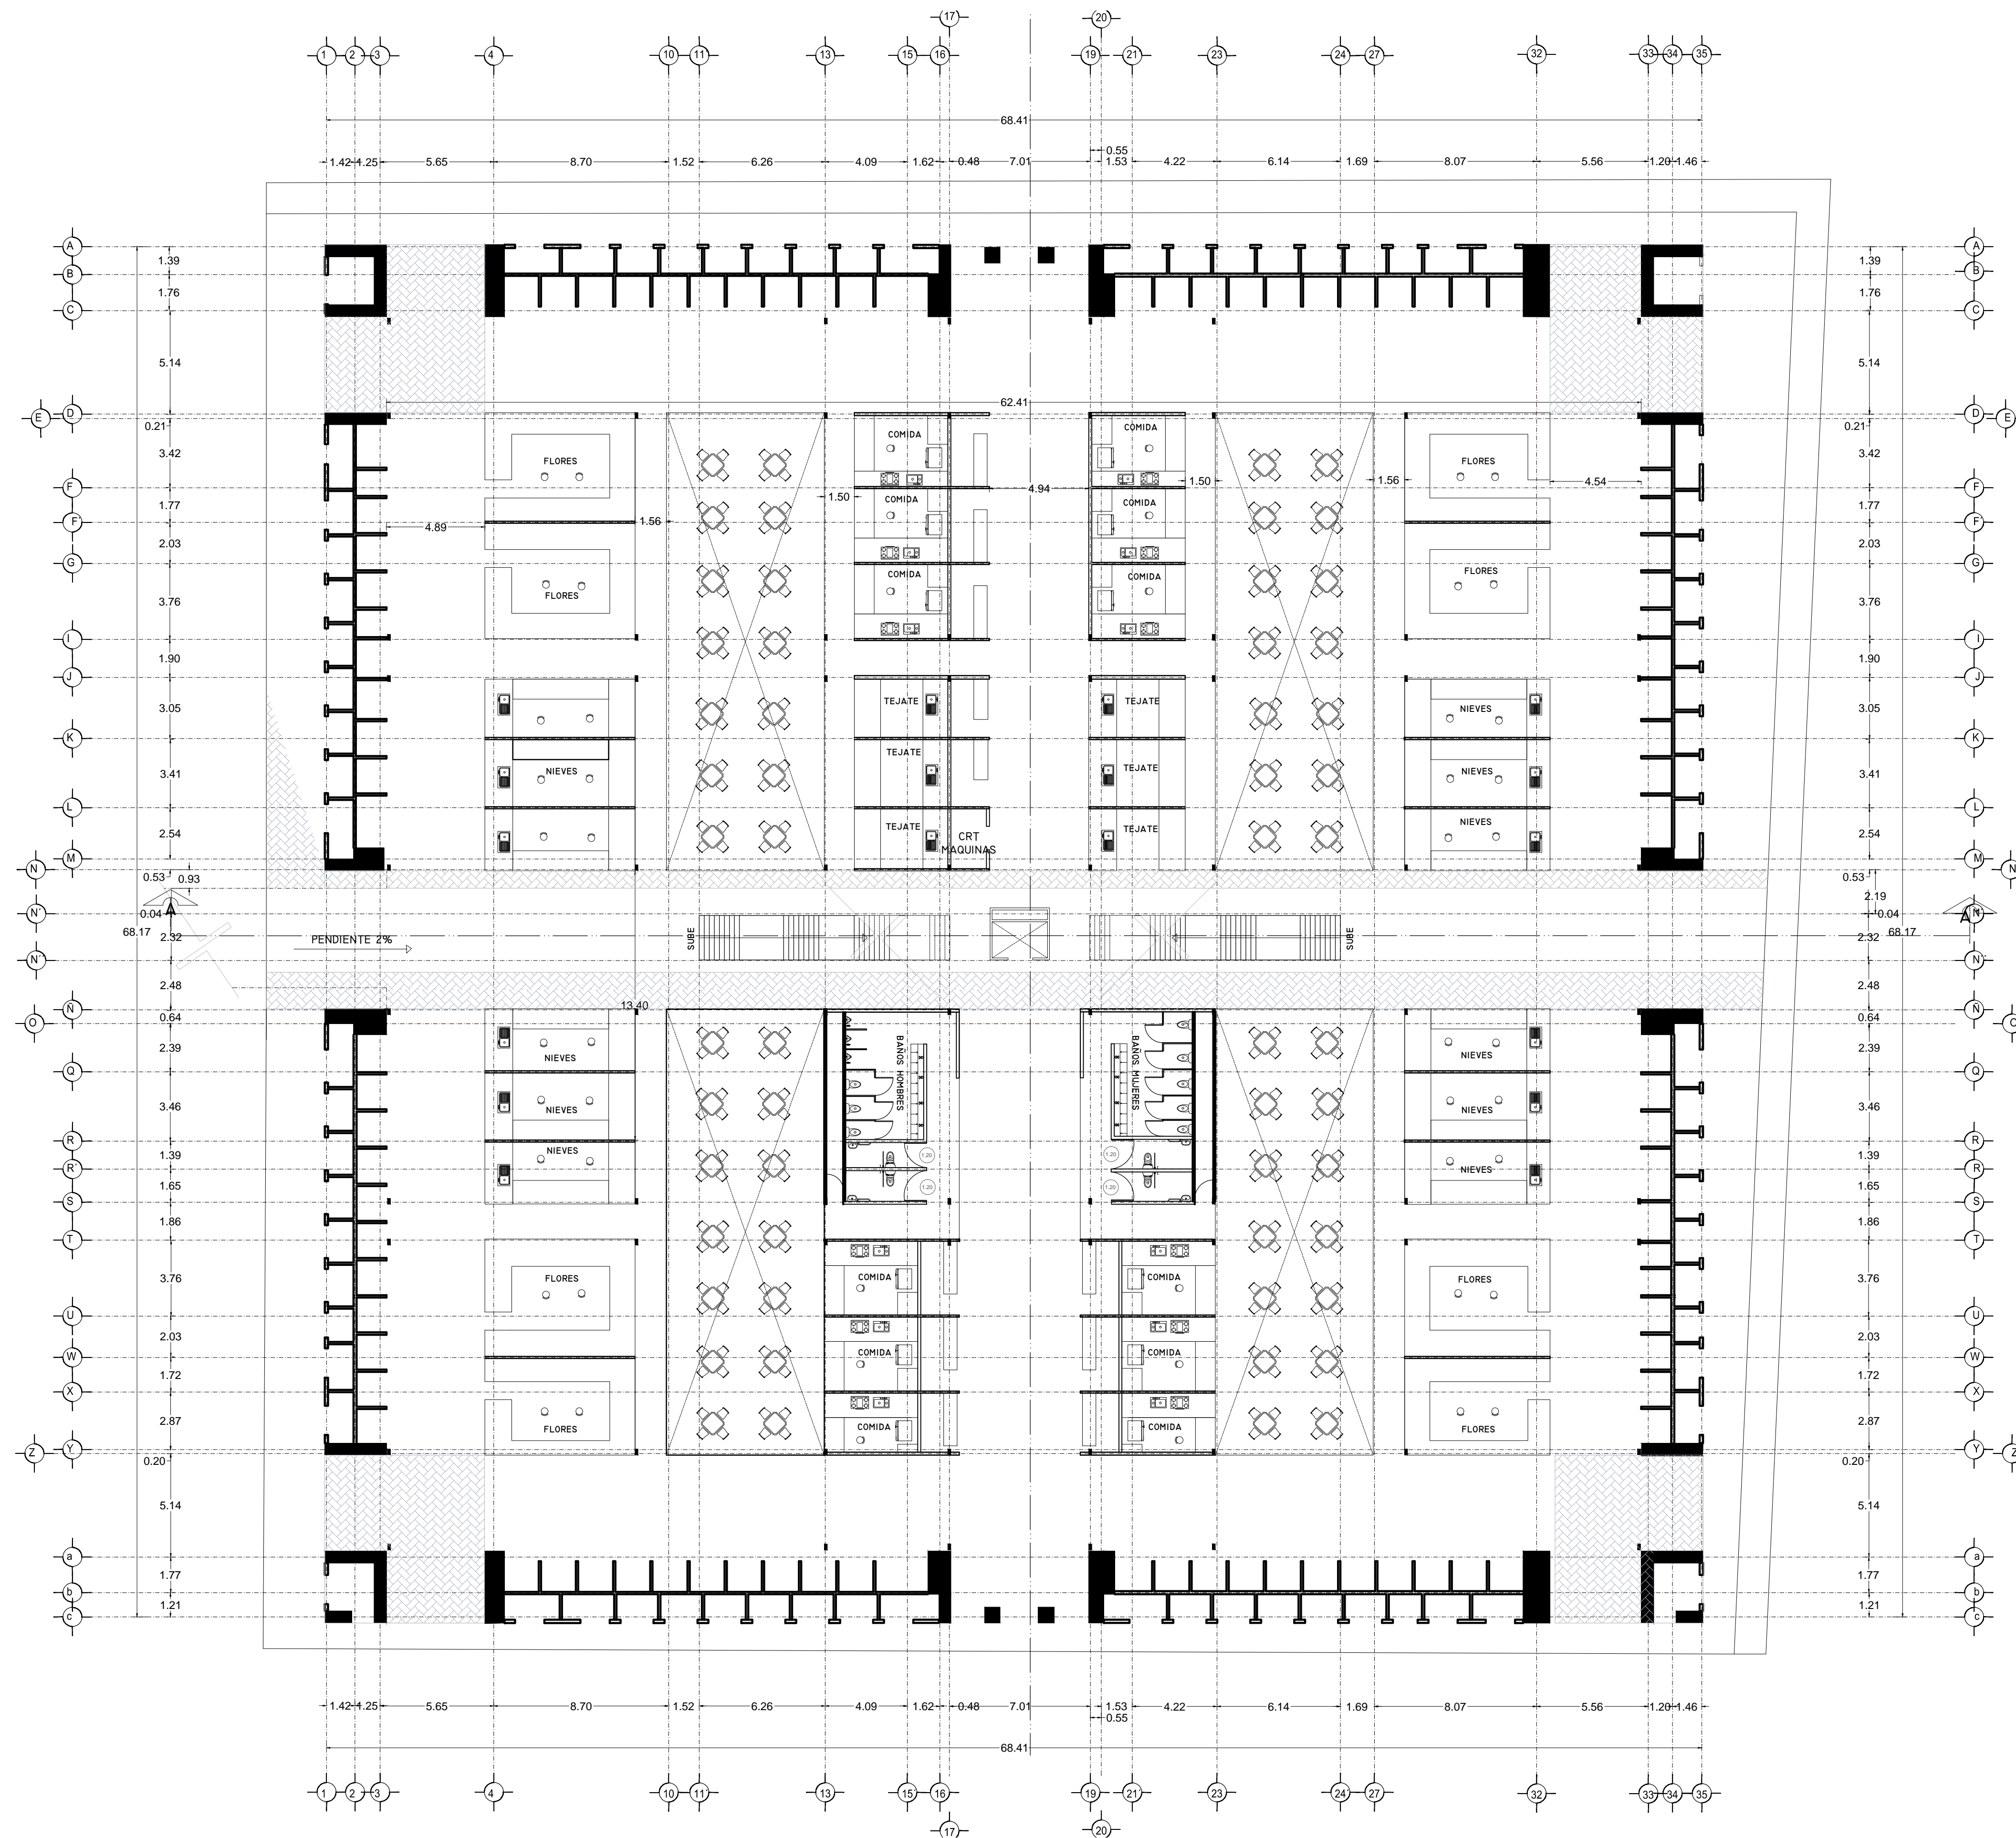


VERONICA DENISSE SALINAS LOPEZ
 SINTESIS ARQUITECTONICA
 PROYECTO DE ARQUITECTURA DE INTEGRACION

ESCALA 1:300

A-02.1

PLANTA BAJA ARQUITECTÓNICA
 MERCADO BENITO JUÁREZ

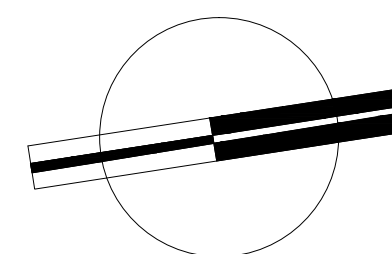
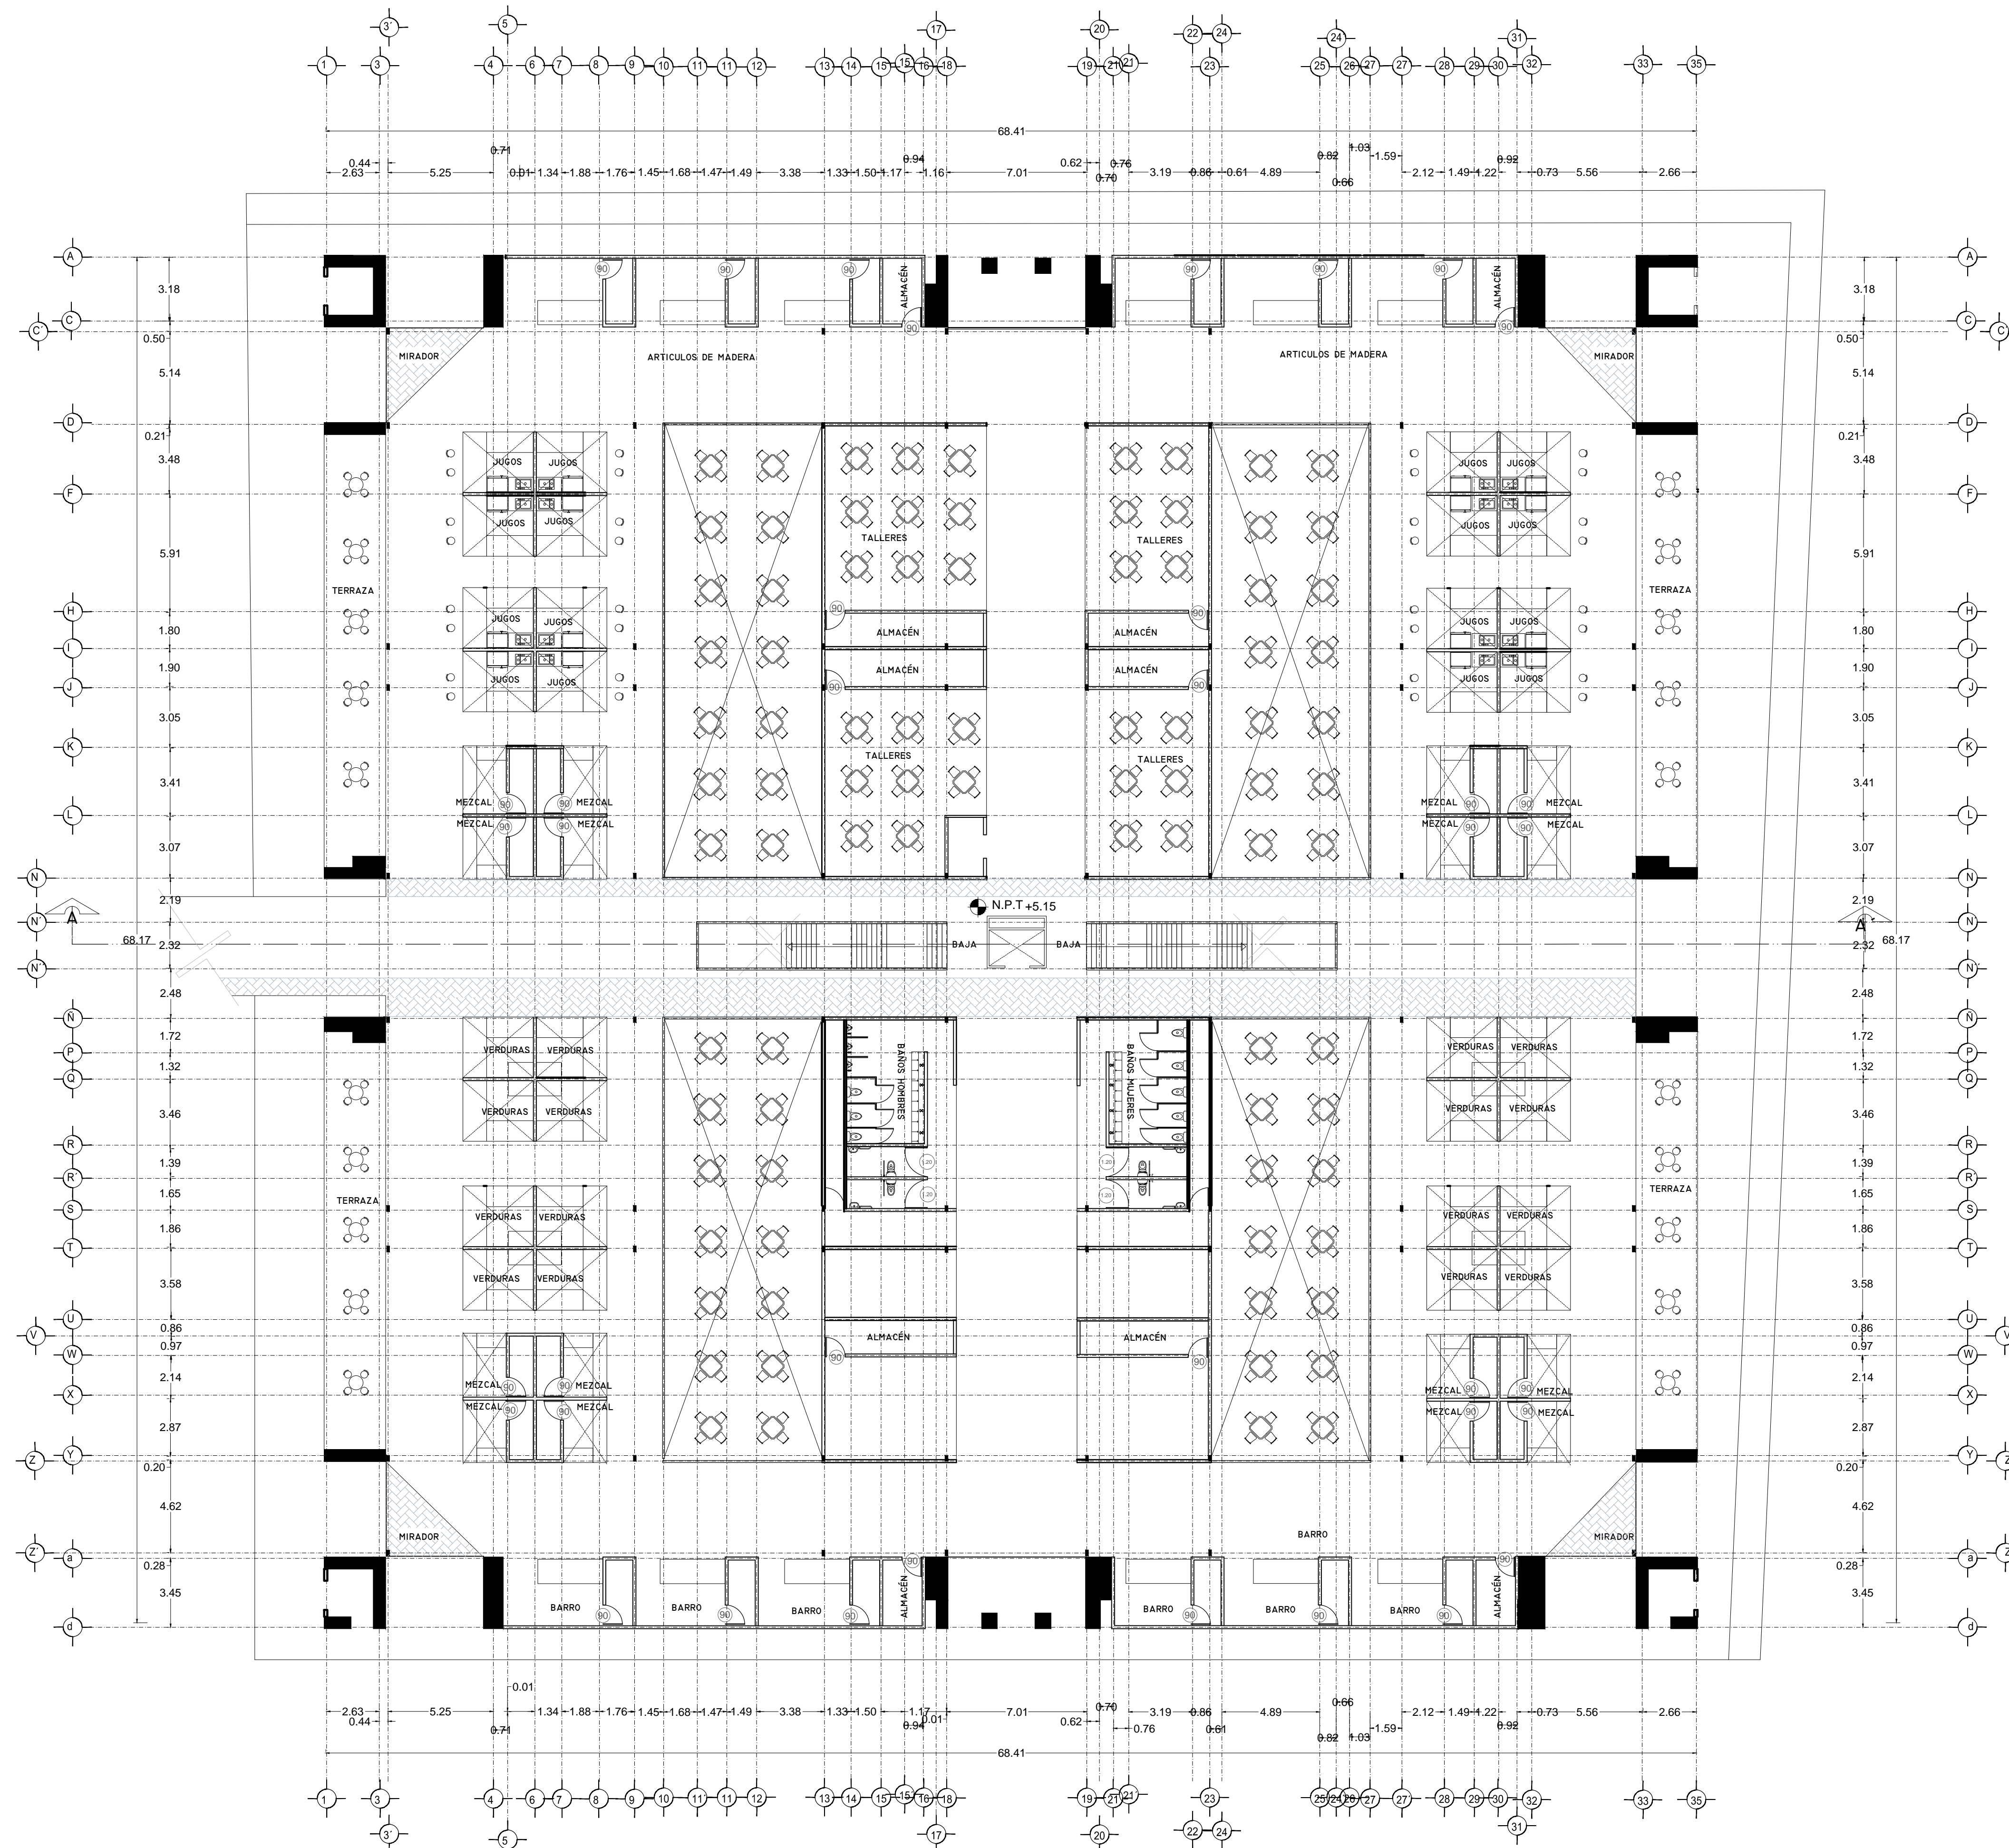


VERONICA DENISSE SALINAS LOPEZ
 SINTESIS ARQUITECTONICA
 PROYECTO DE ARQUITECTURA DE INTEGRACION

ESCALA 1:300

A-02.2

PLANTA ALTA ARQUITECTÓNICA
 MERCADO BENITO JUÁREZ

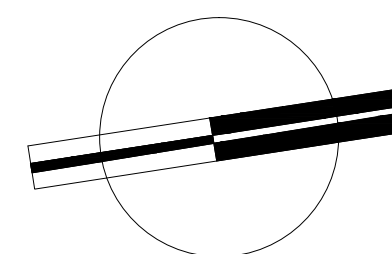
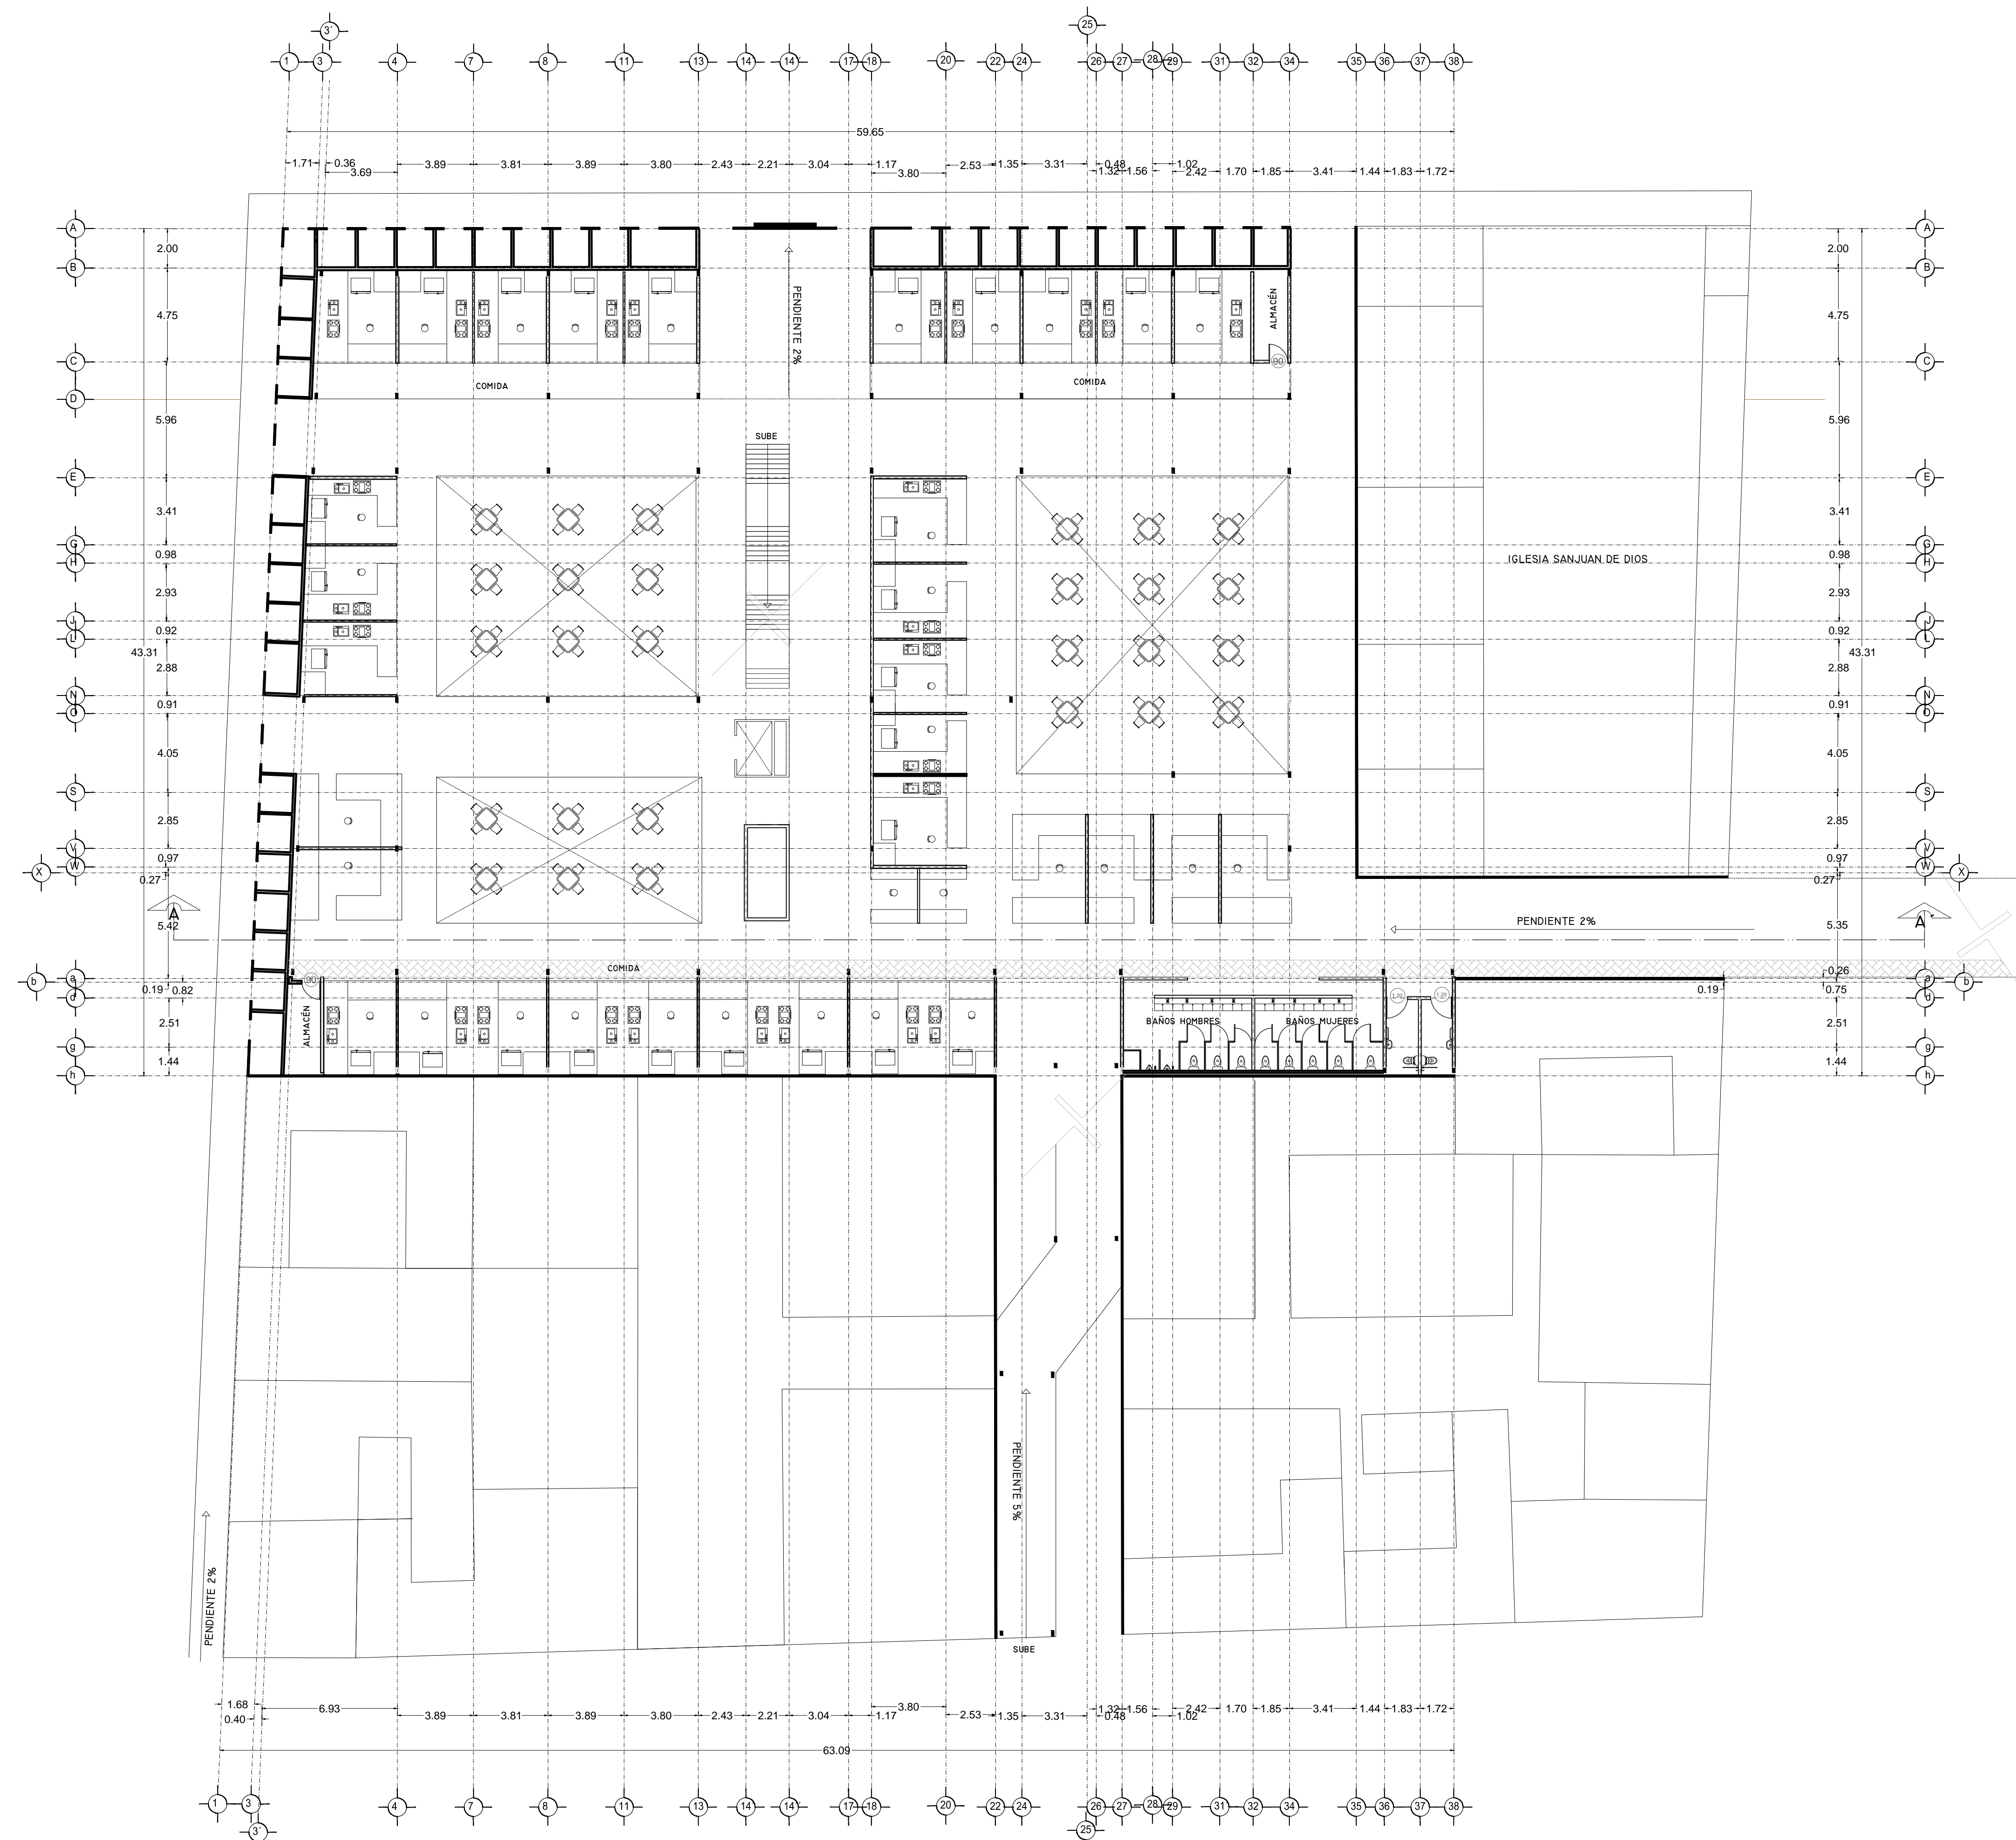


VERONICA DENISSE SALINAS
 LOPEZ
 SINTESIS ARQUITECTONICA
 PROYECTO DE ARQUITECTURA
 DE INTEGRACION

ESCALA 1:300

A-02.3

PLANTA BAJA ARQUITECTÓNICA
 MERCADO 20 DE NOVIEMBRE

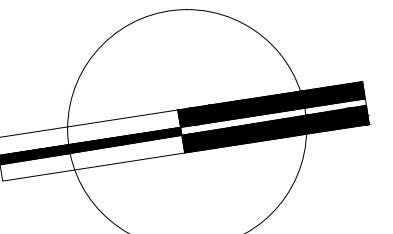
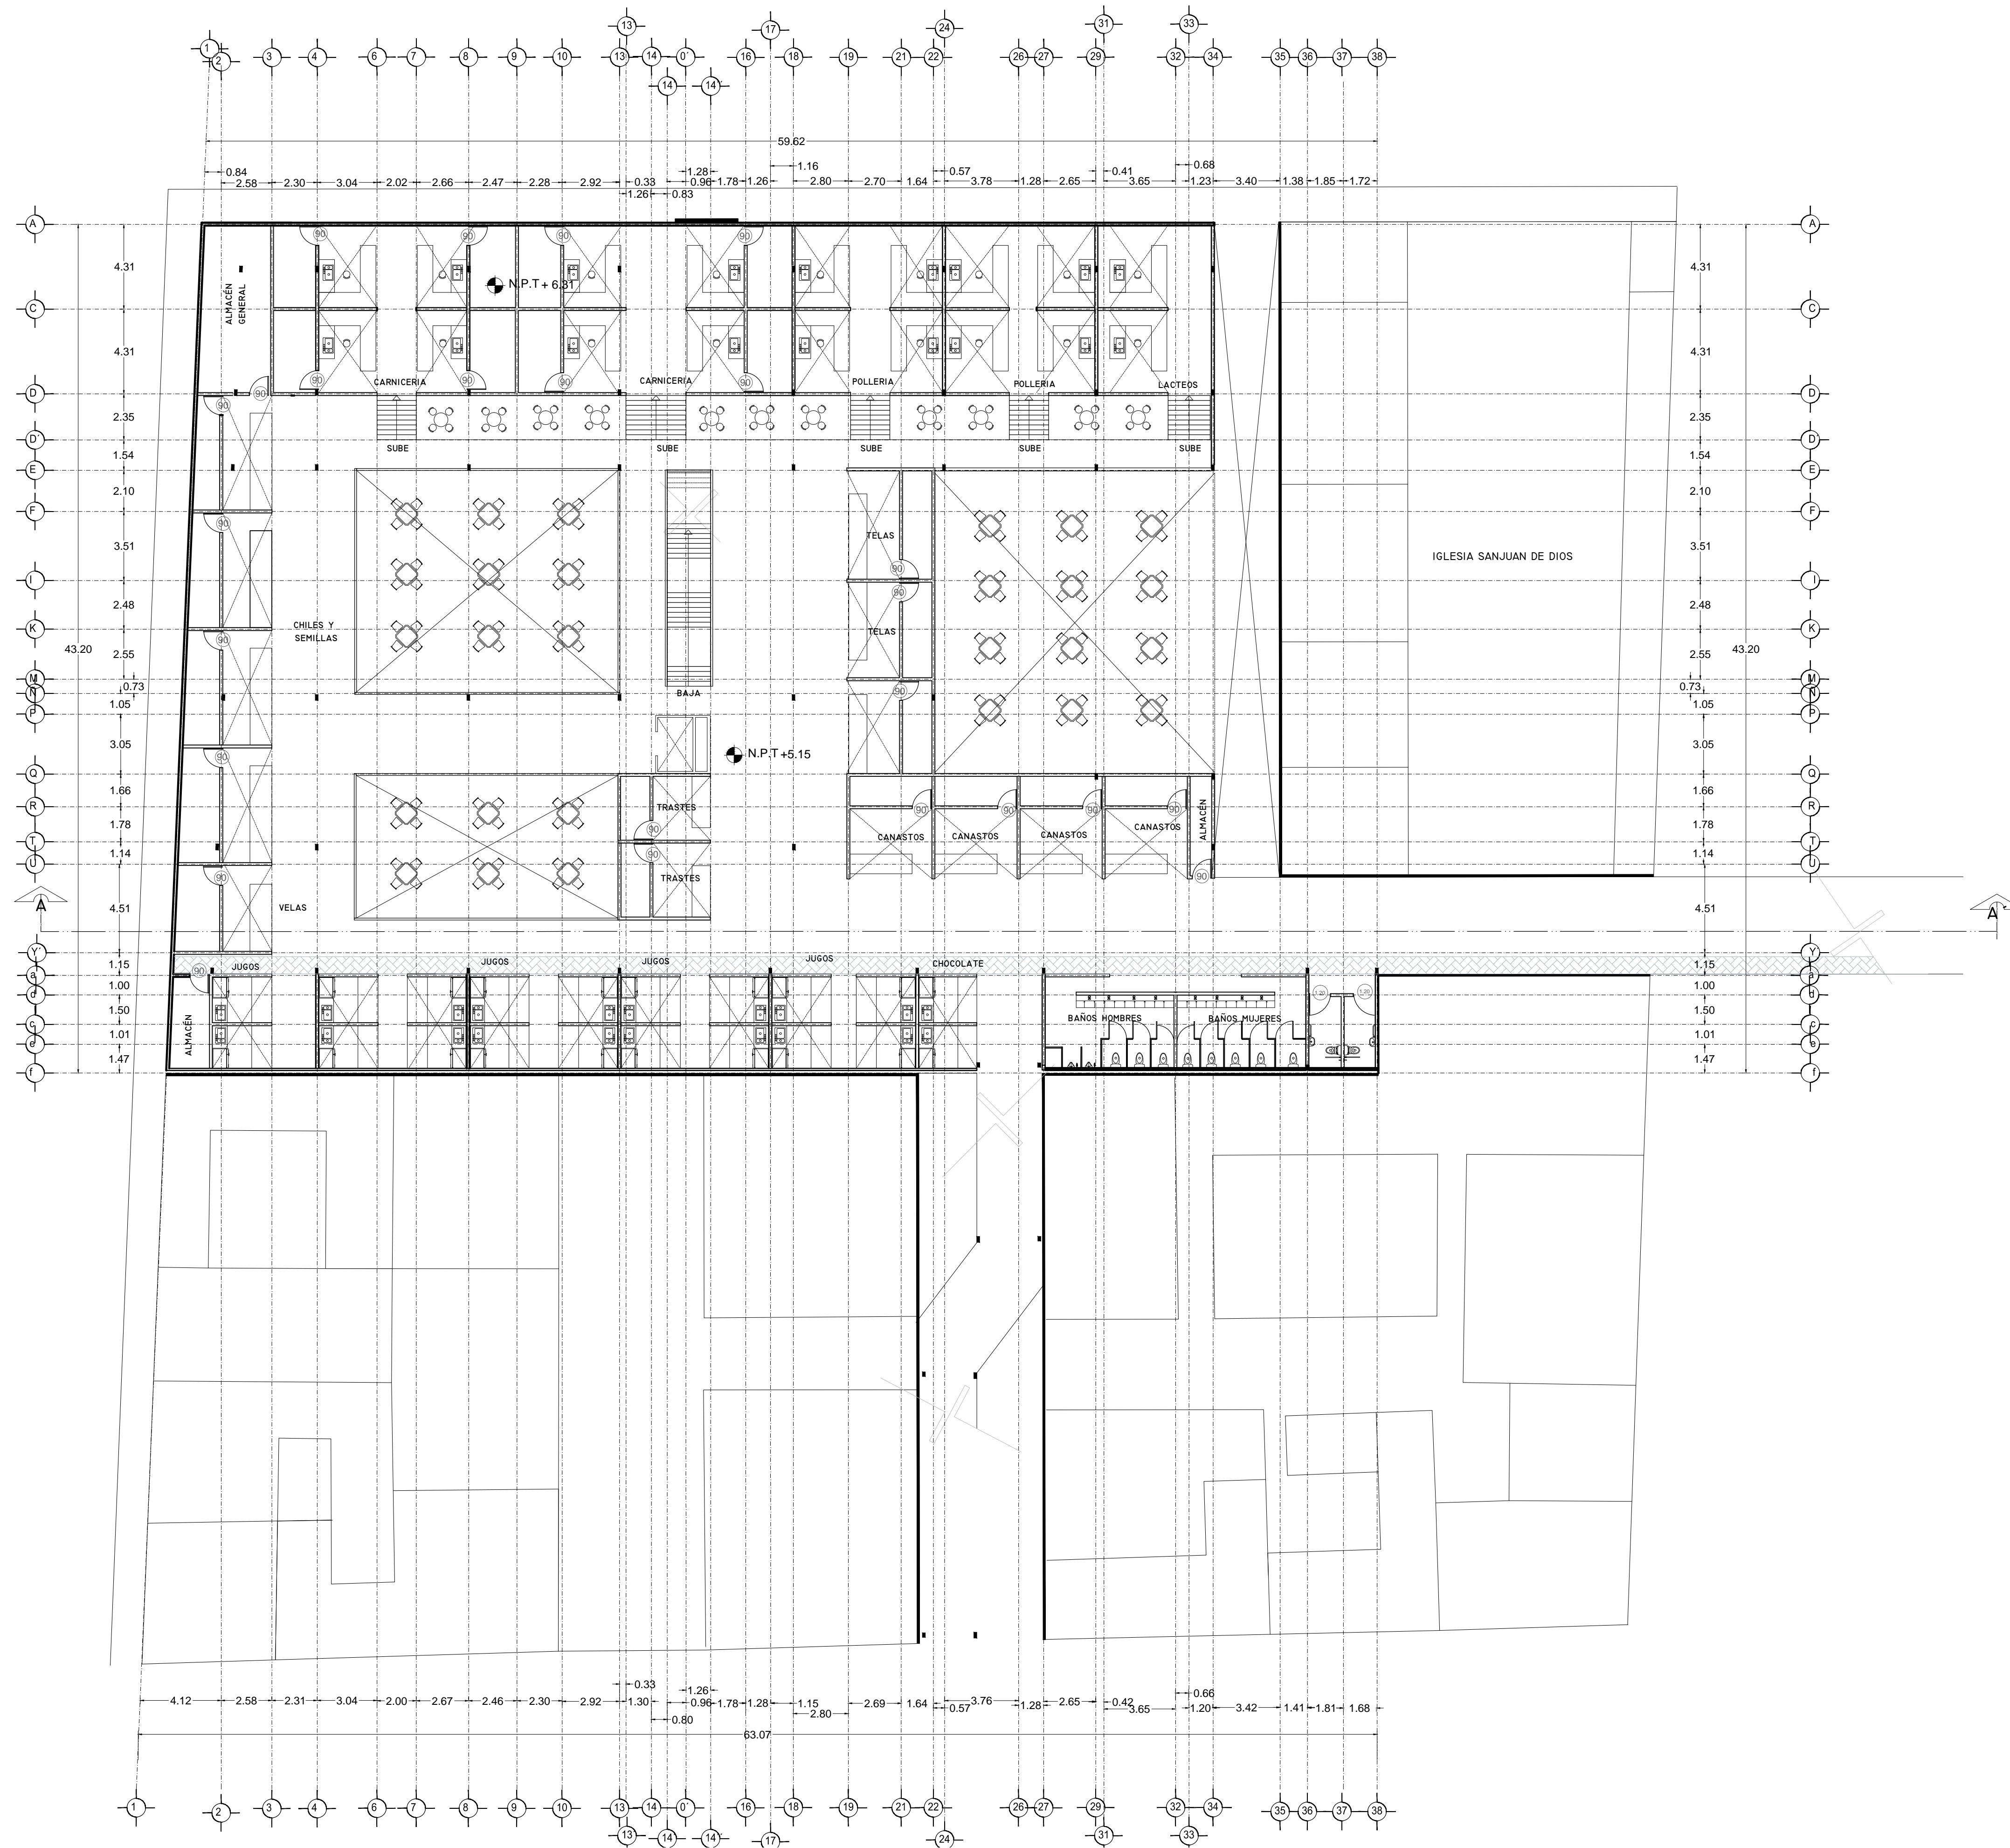


VERONICA DENISSE SALINAS LOPEZ
 SINTESIS ARQUITECTONICA
 PROYECTO DE ARQUITECTURA DE INTEGRACION

ESCALA 1:300

A-02.4

PLANTA ALTA ARQUITECTÓNICA
 MERCADO 20 DE NOVIEMBRE

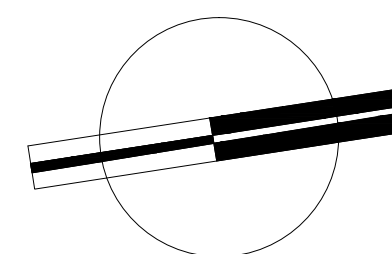
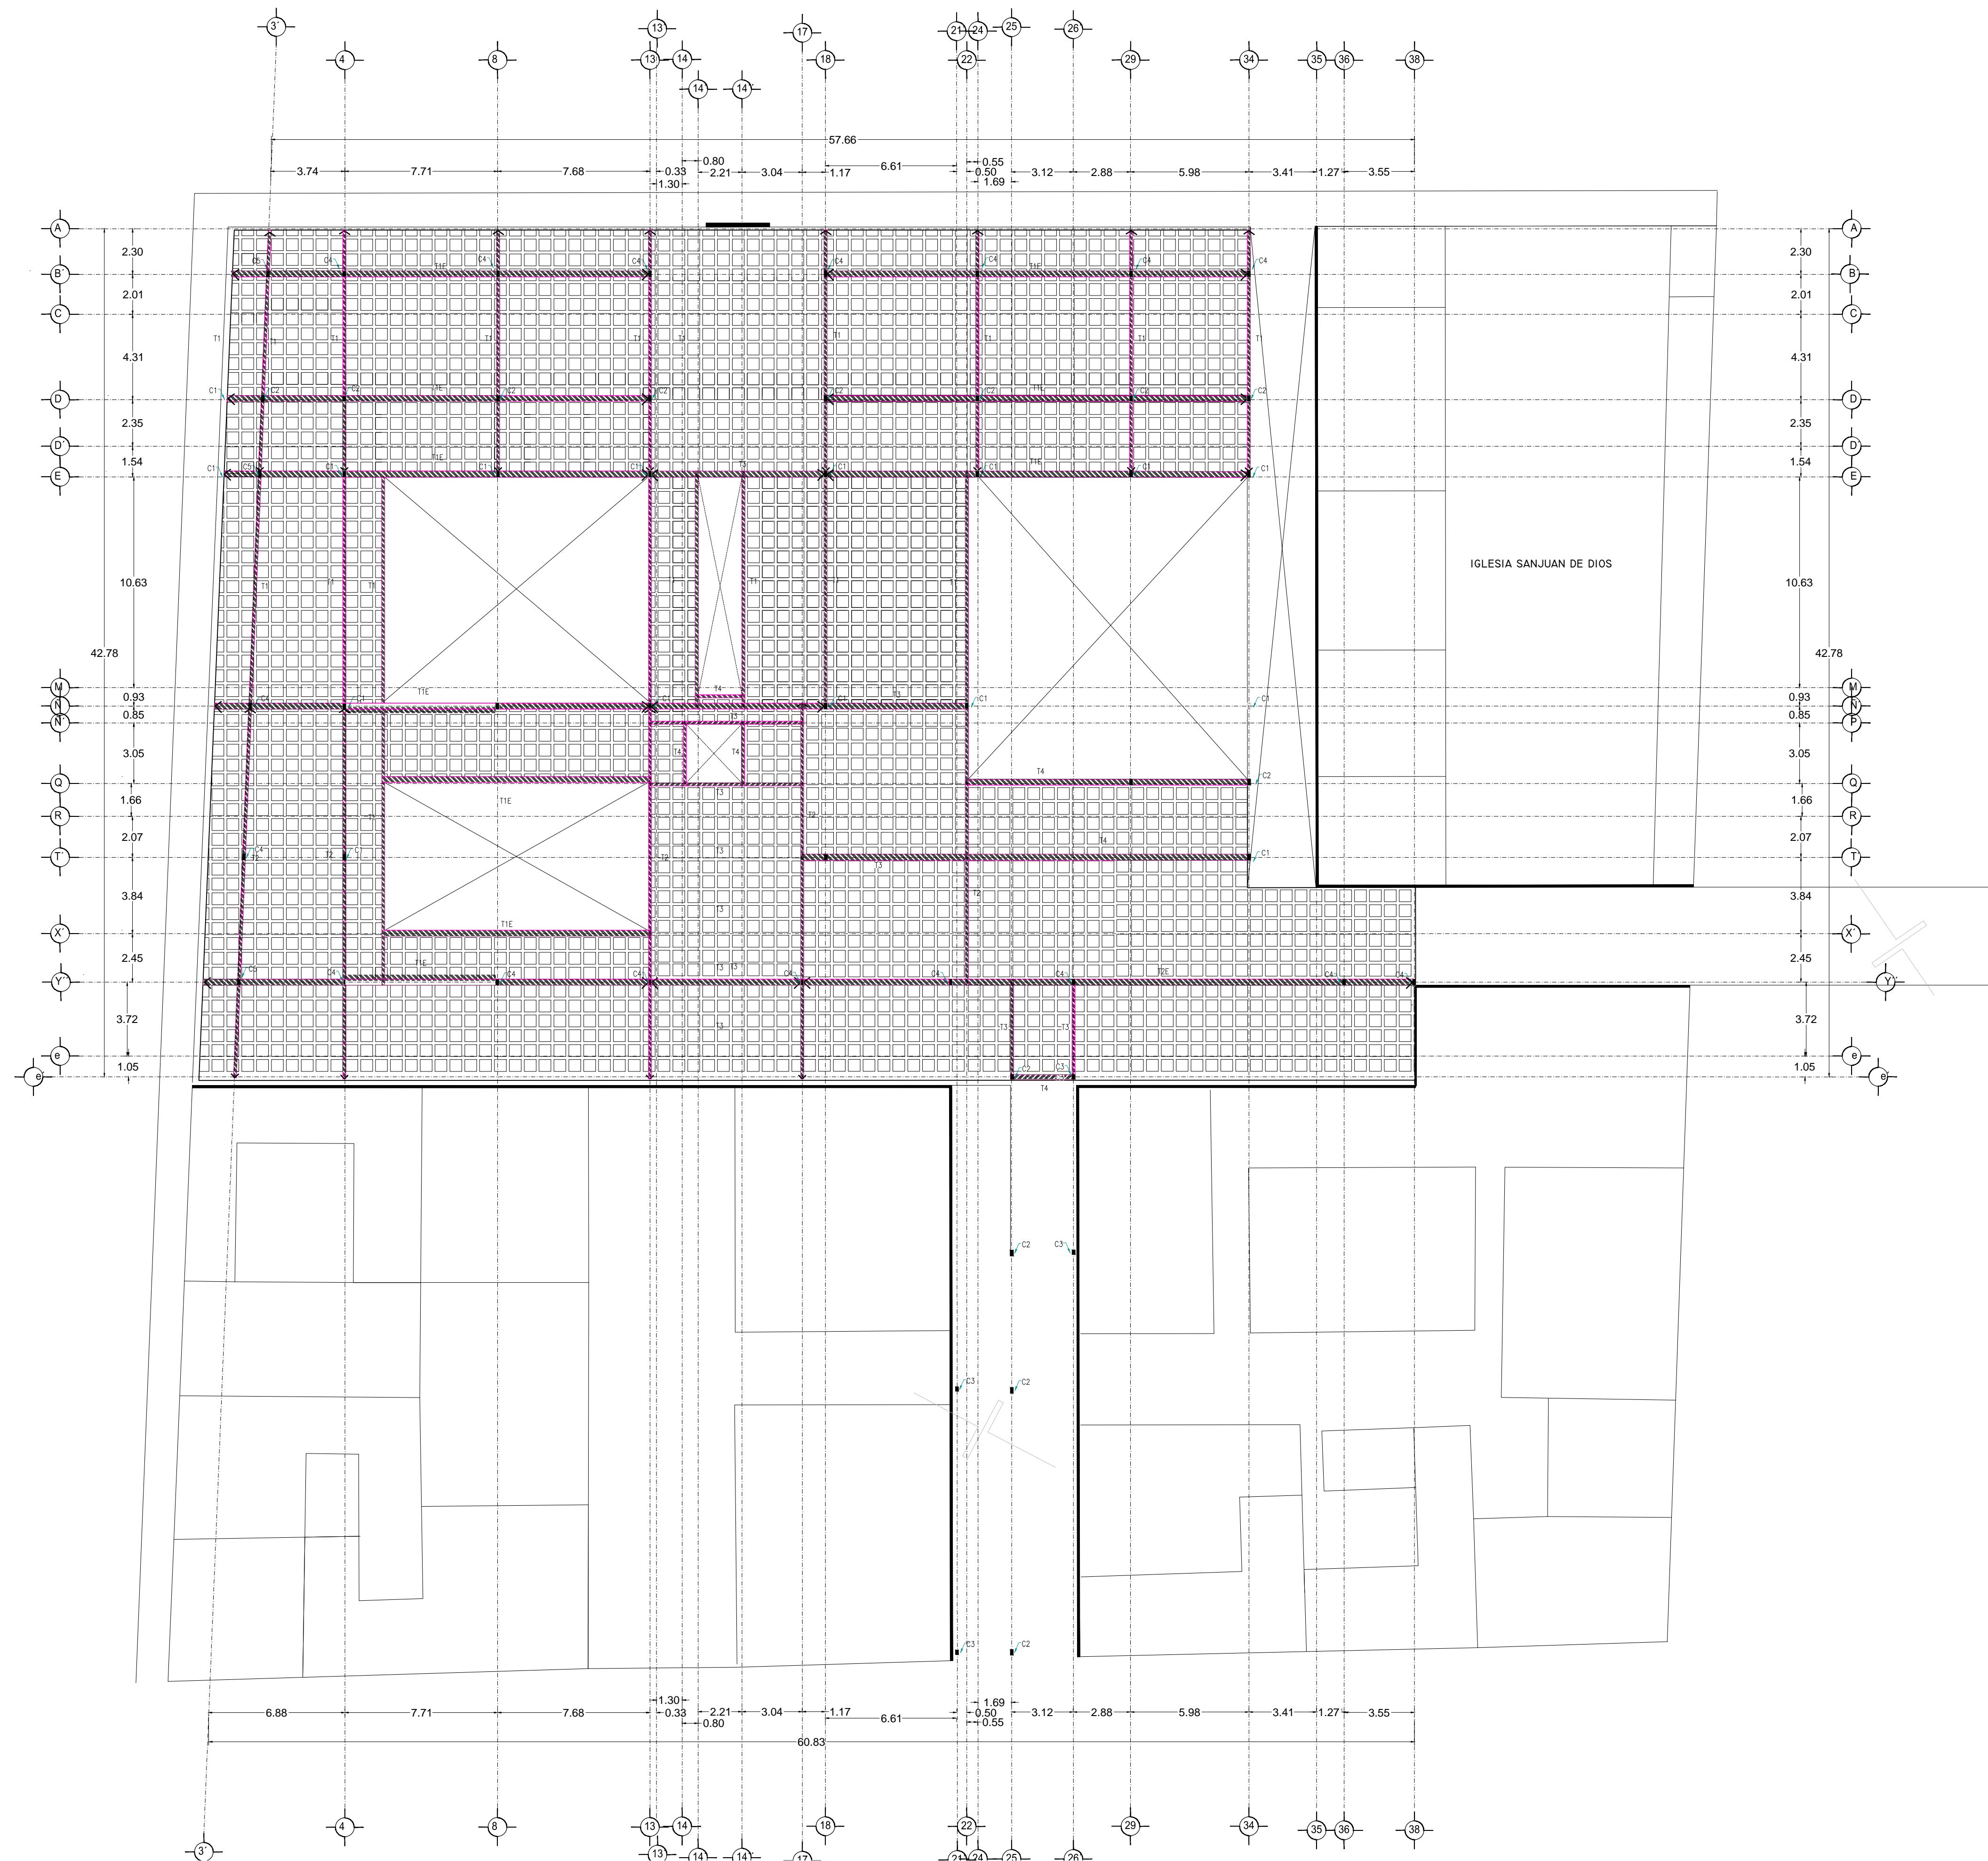


VERONICA DENISSE SALINAS
LOPEZ
SINTESIS ARQUITECTONICA
PROYECTO DE ARQUITECTURA
DE INTEGRACION


ESCALA 1:300

E-02


PLANTA ENTREPISO
MERCADO 20 DE NOVIEMBRE

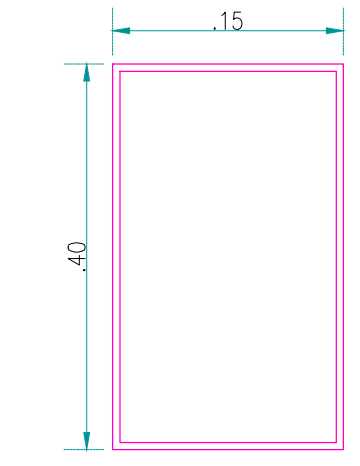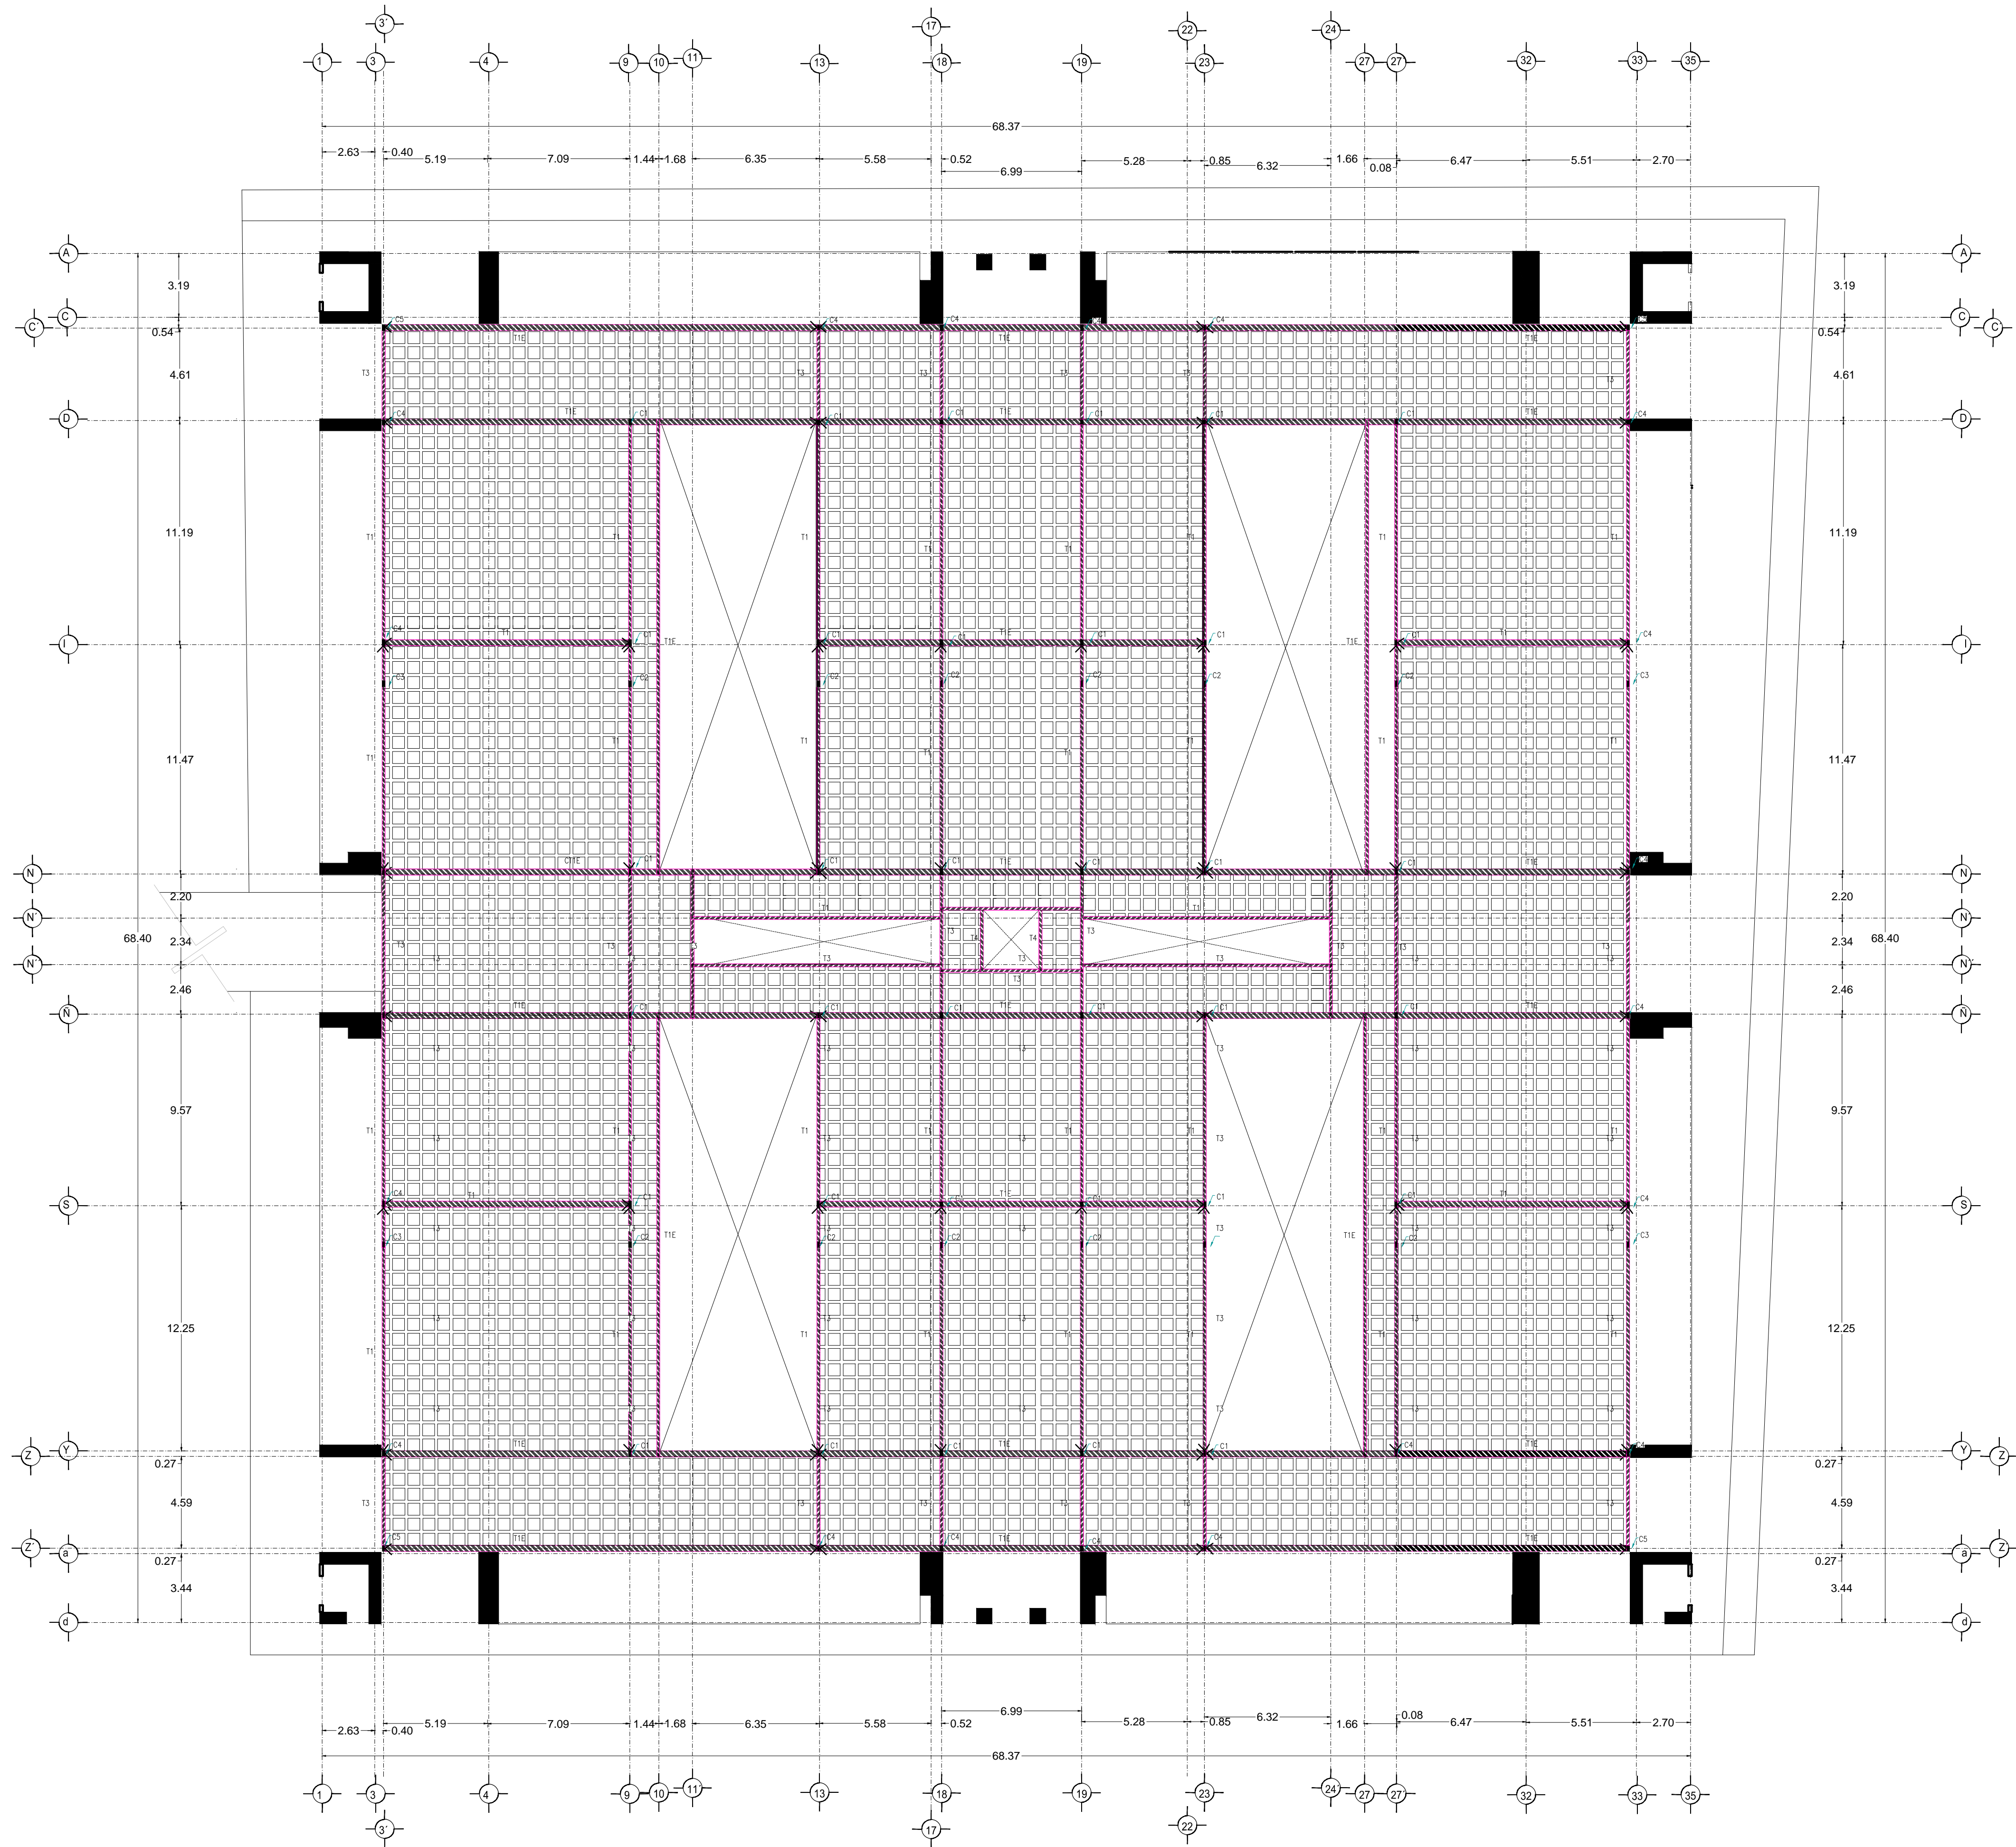


OR152X254X5MM
C1

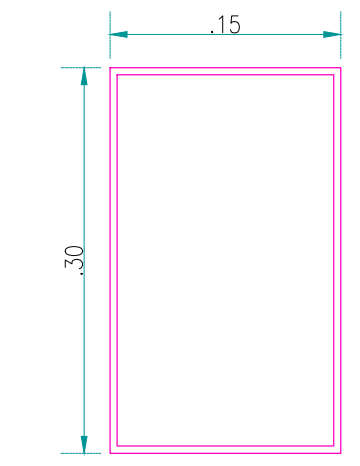


OR152X254X5MM
C2

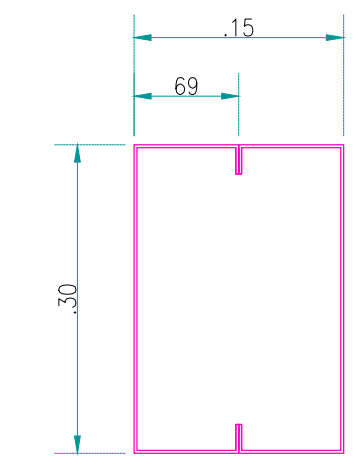


2 x 8MT14
C3

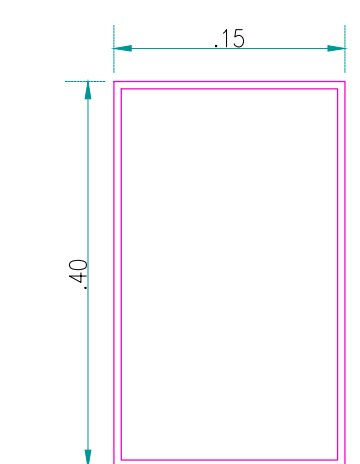

OR152X254X5MM
C4

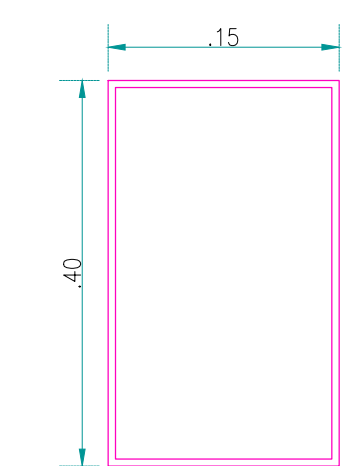

OR152X254X5MM
C5


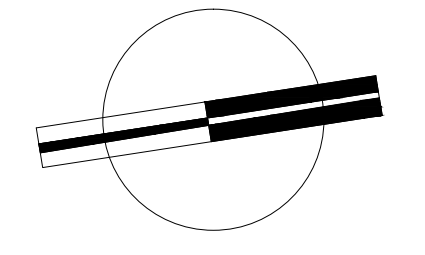


VERONICA DENISSE SALINAS
LOPEZ
SINTESIS ARQUITECTONICA
PROYECTO DE ARQUITECTURA
DE INTEGRACION


ESCALA 1:300

E-02


PLANTA ENTREPISO
MERCADO BENITO JUÁREZ

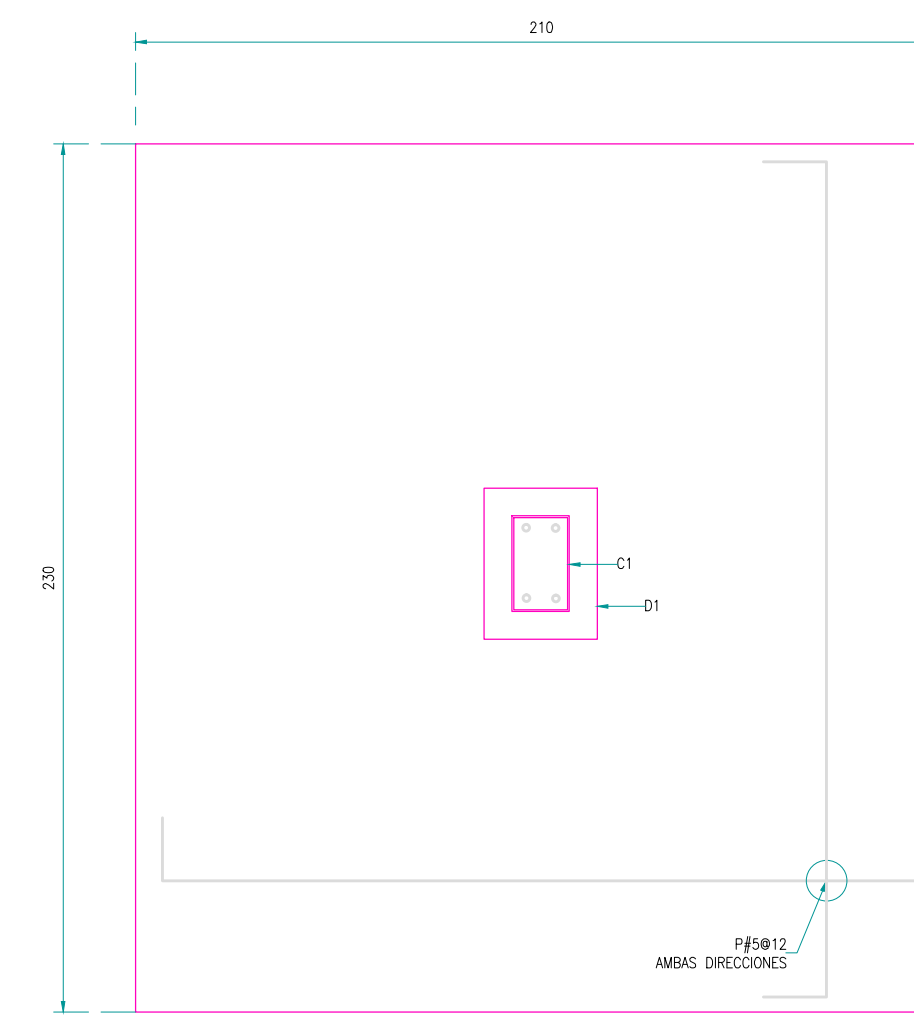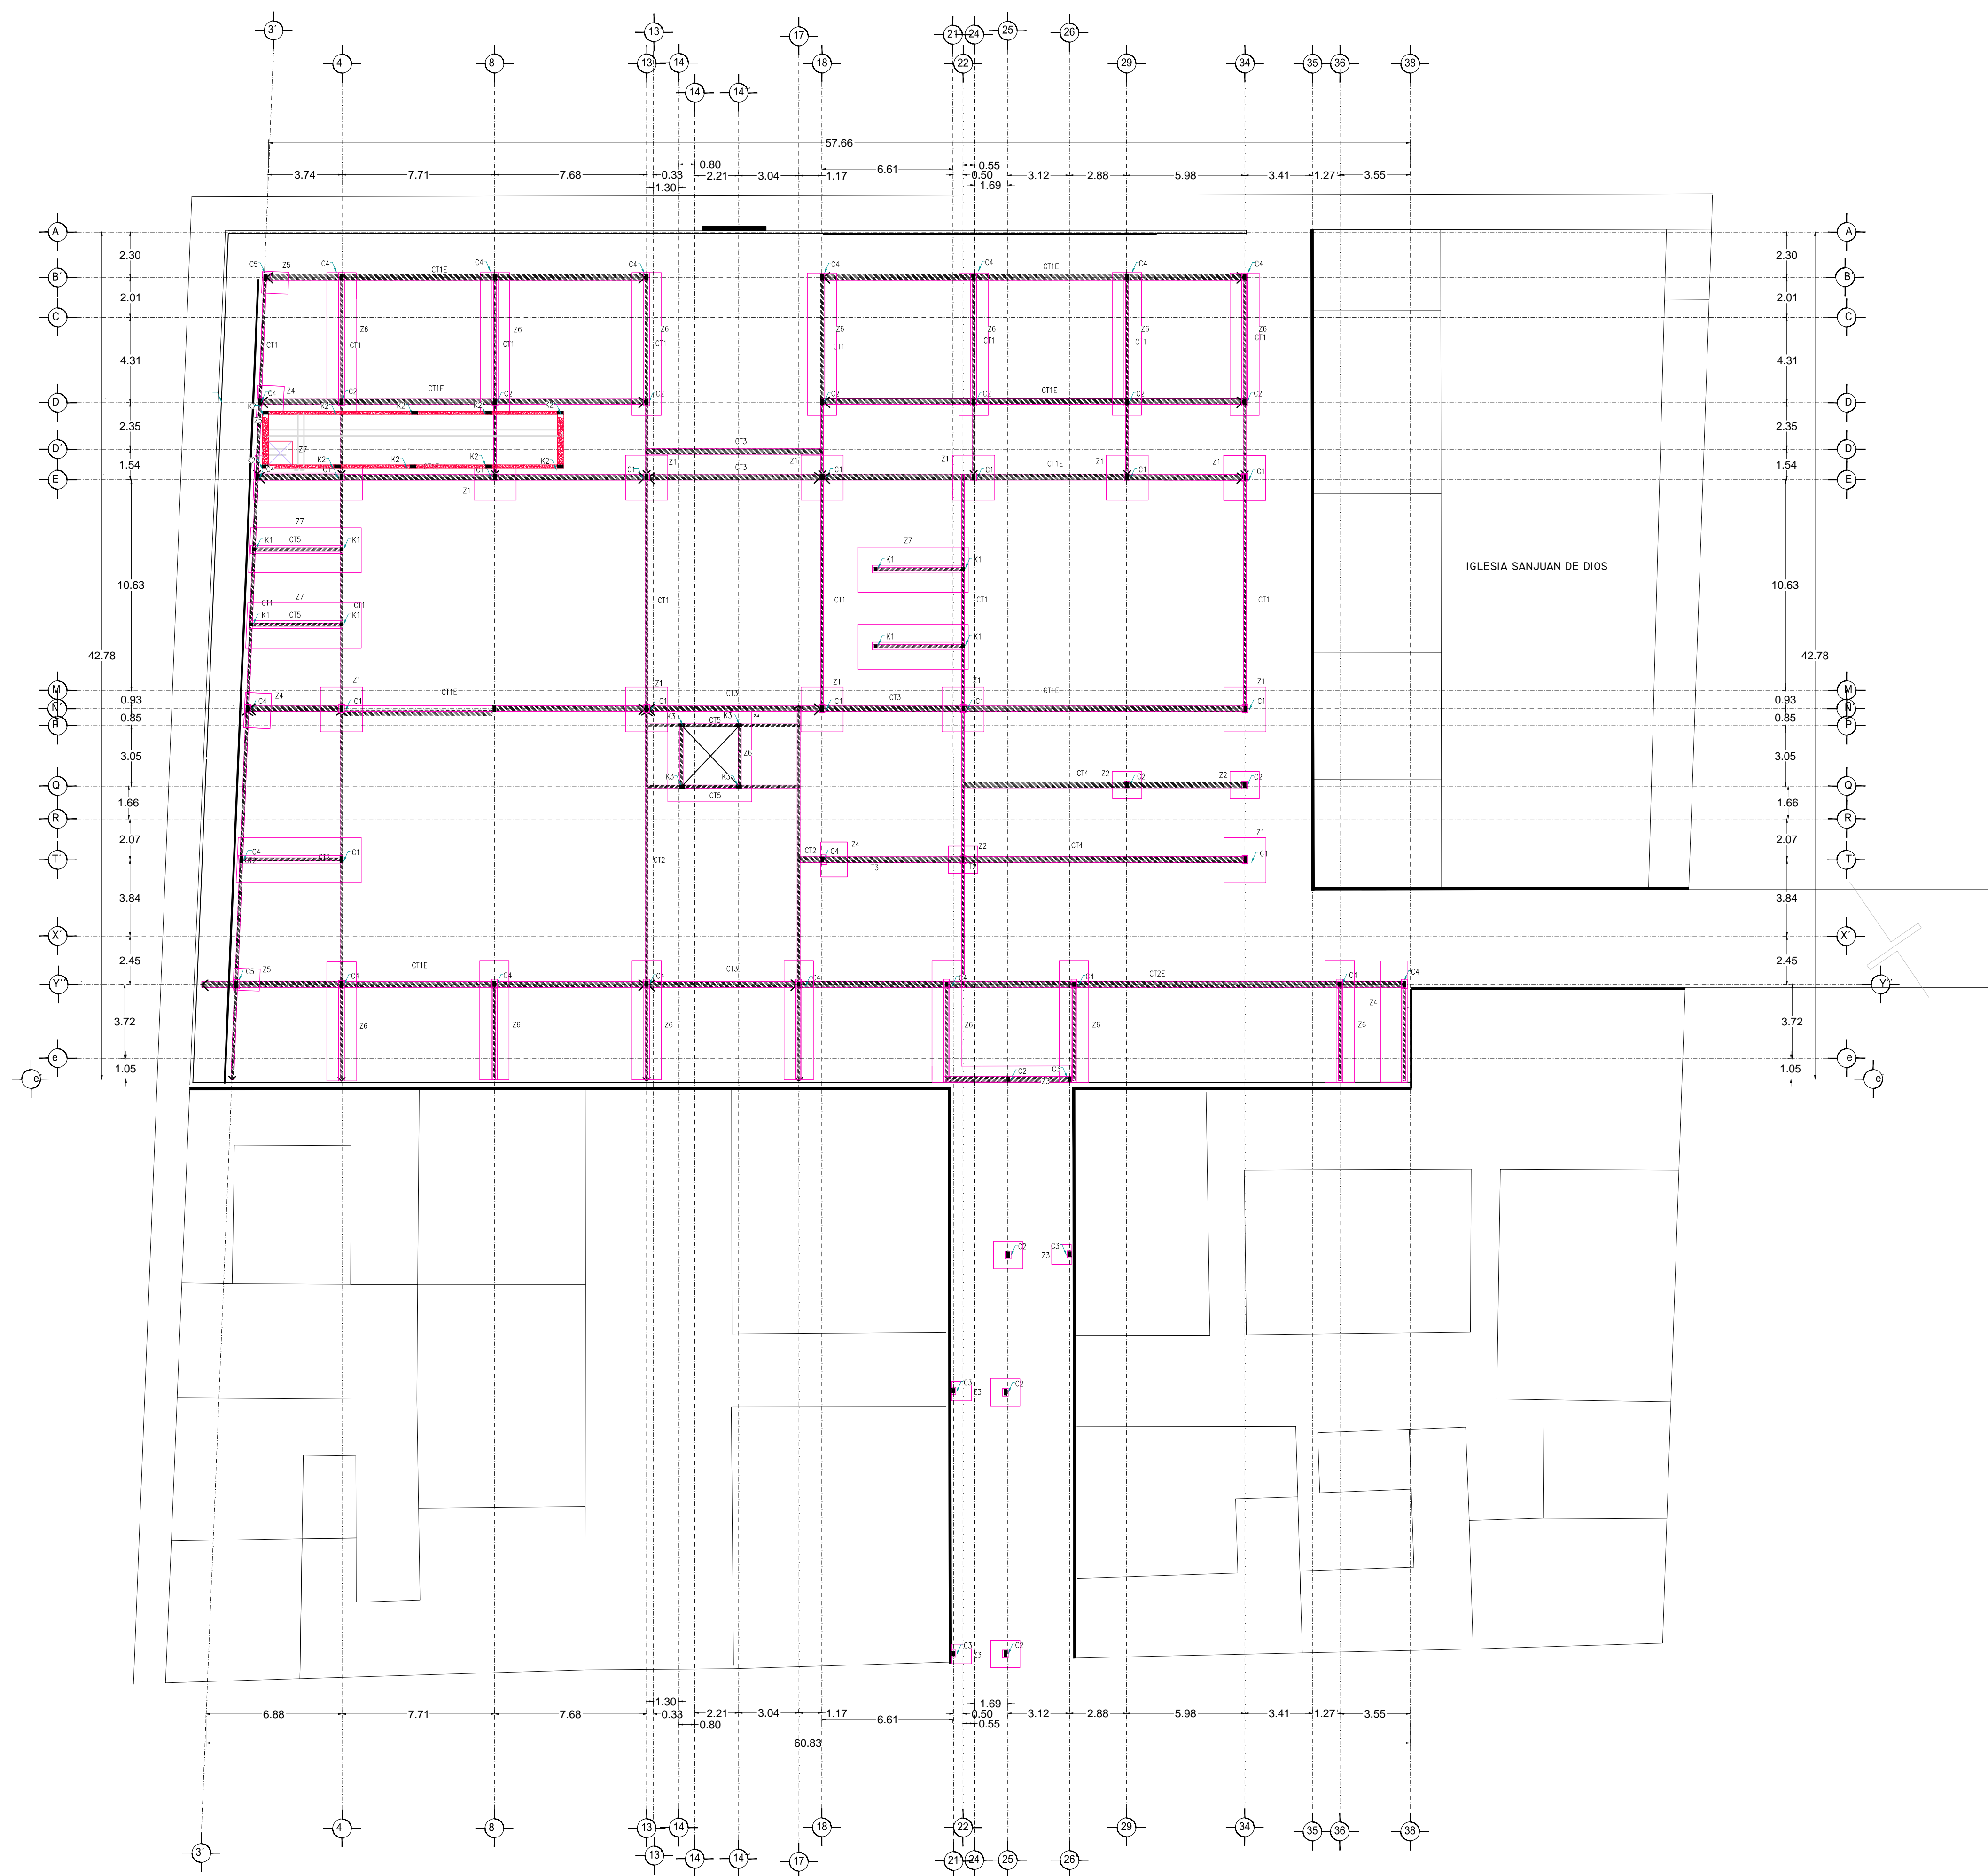


ZAPATA Z1

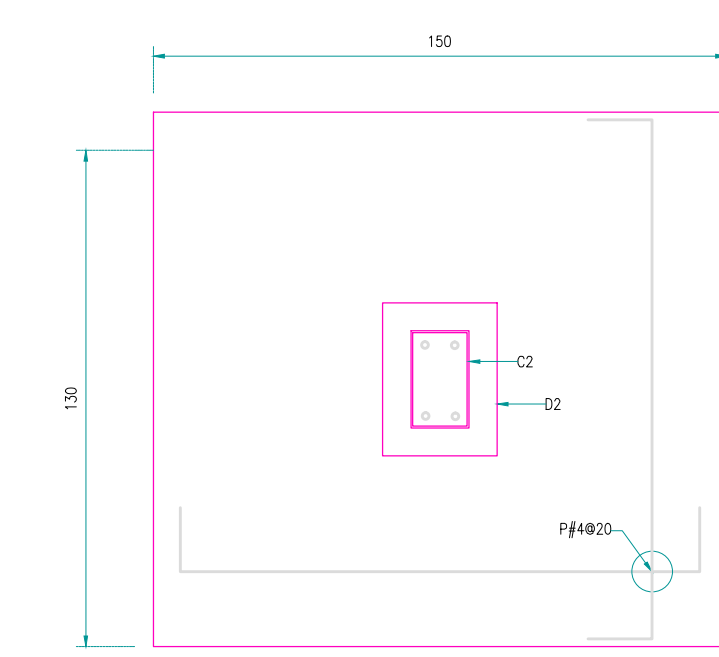


ZAPATA Z2

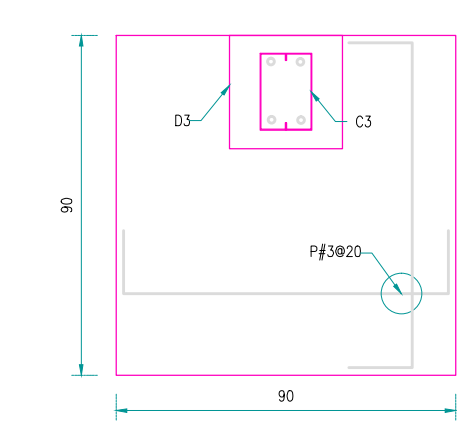


ZAPATA Z3

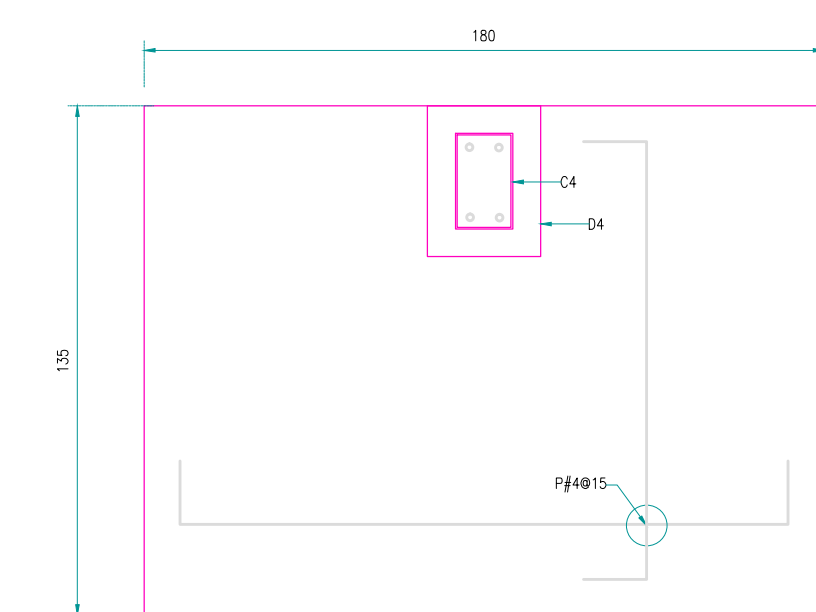

ZAPATA Z4

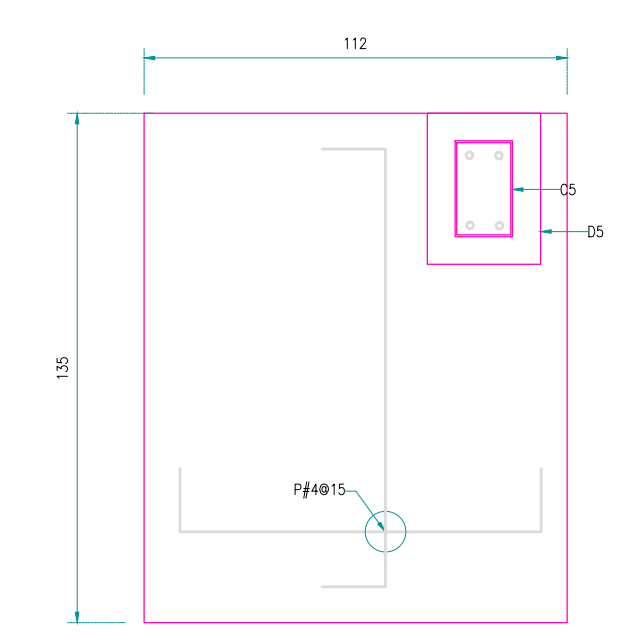

ZAPATA Z5


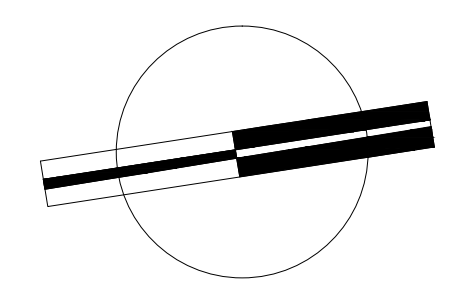


VERONICA DENISSE SALINAS LOPEZ
 SINTESIS ARQUITECTONICA
 PROYECTO DE ARQUITECTURA DE INTEGRACION


ESCALA 1:300

E-01


PLANTA CIMENTACIÓN
 MERCADO 20 DE NOVIEMBRE

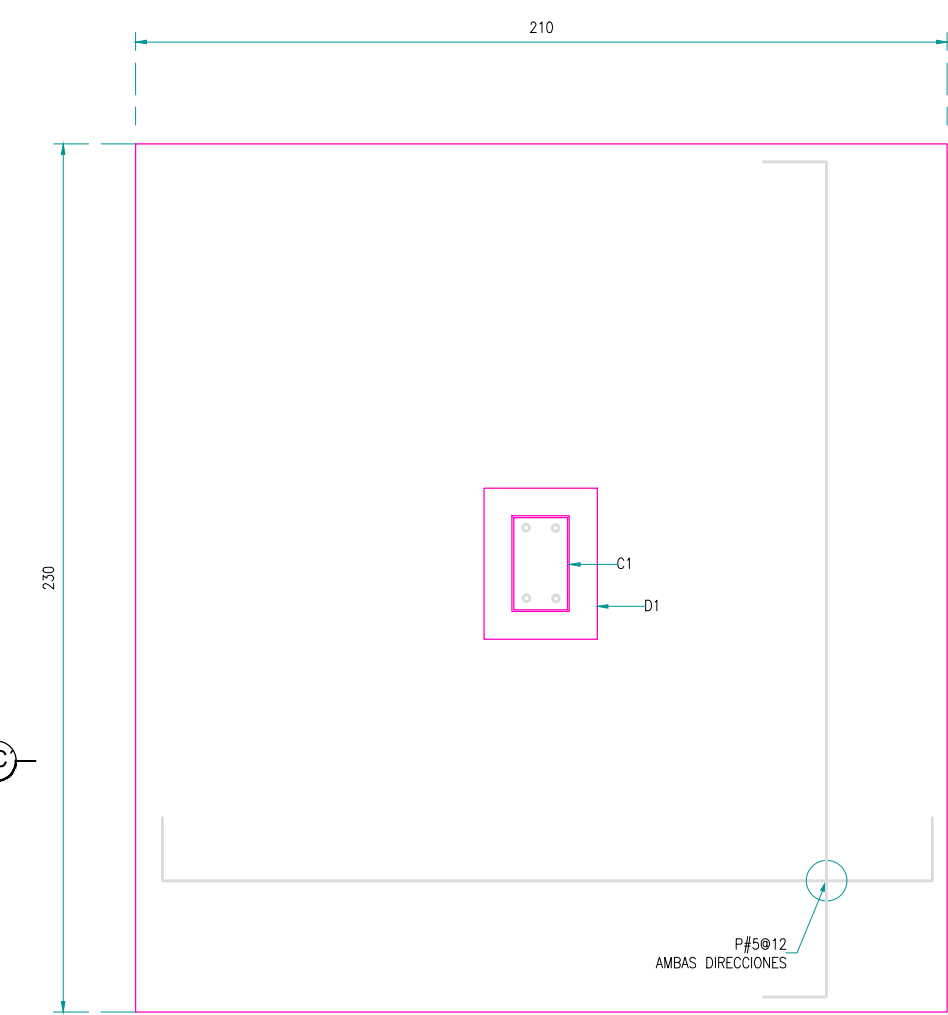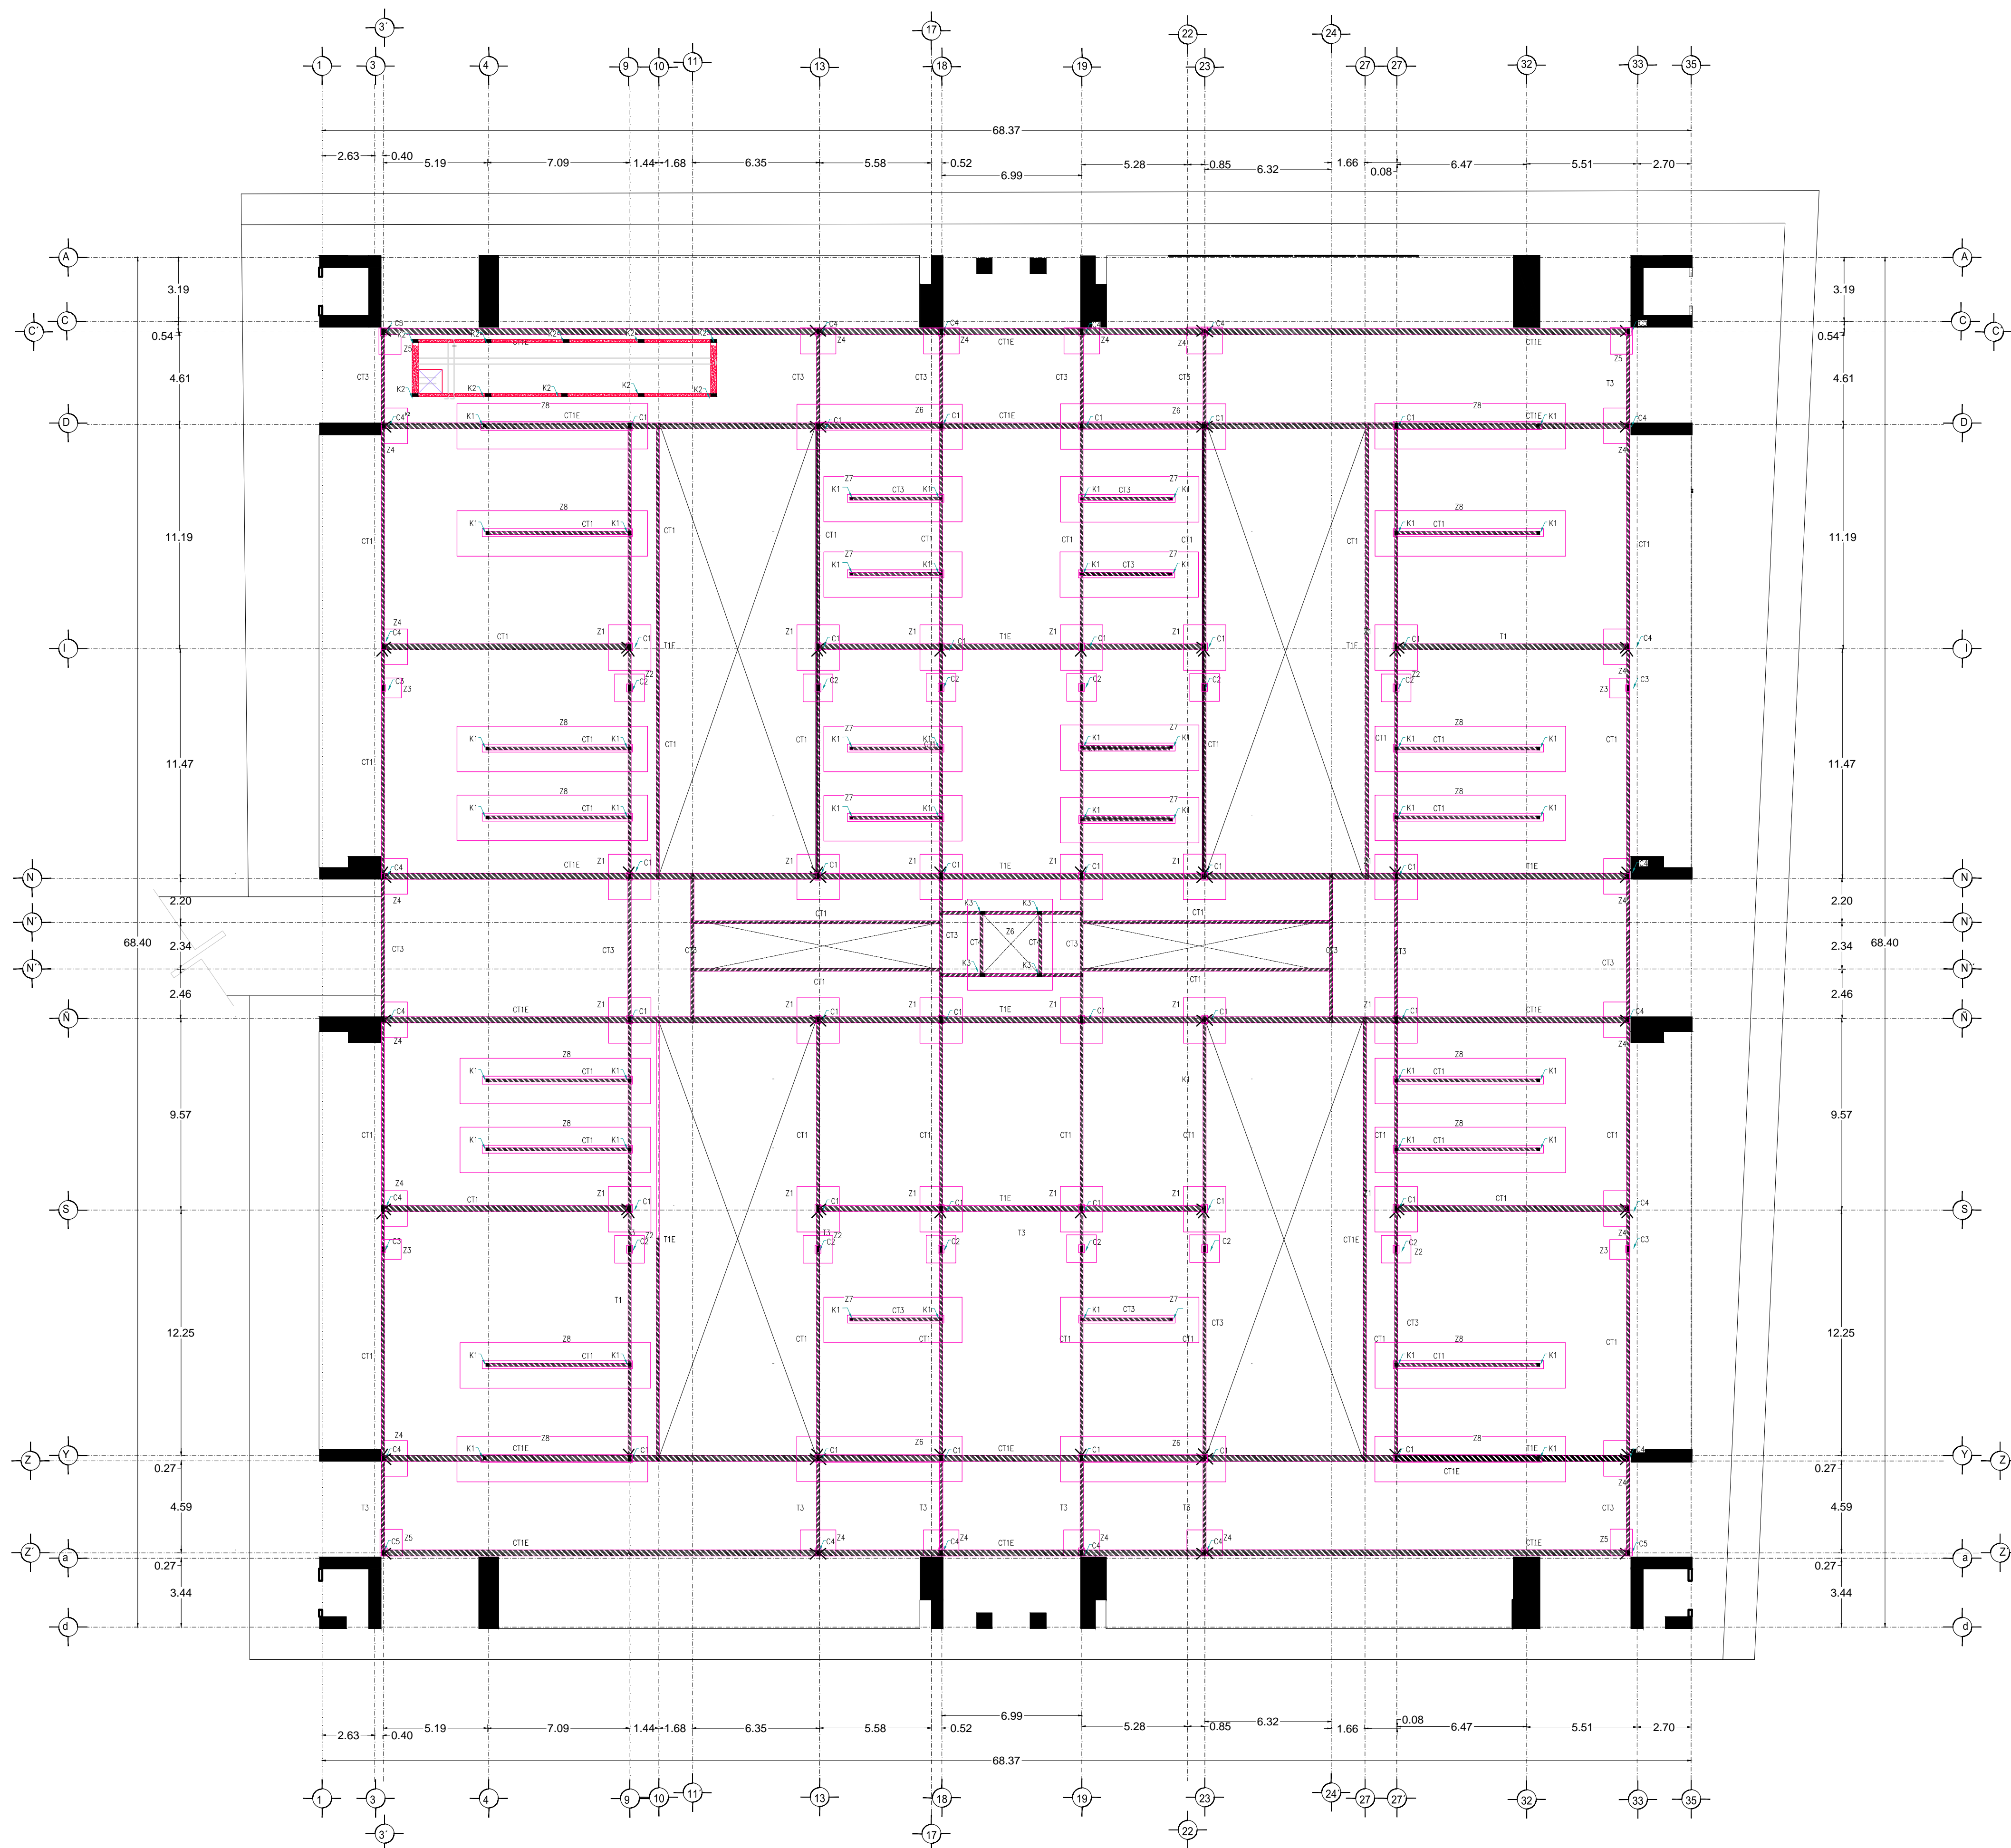


ZAPATA Z1

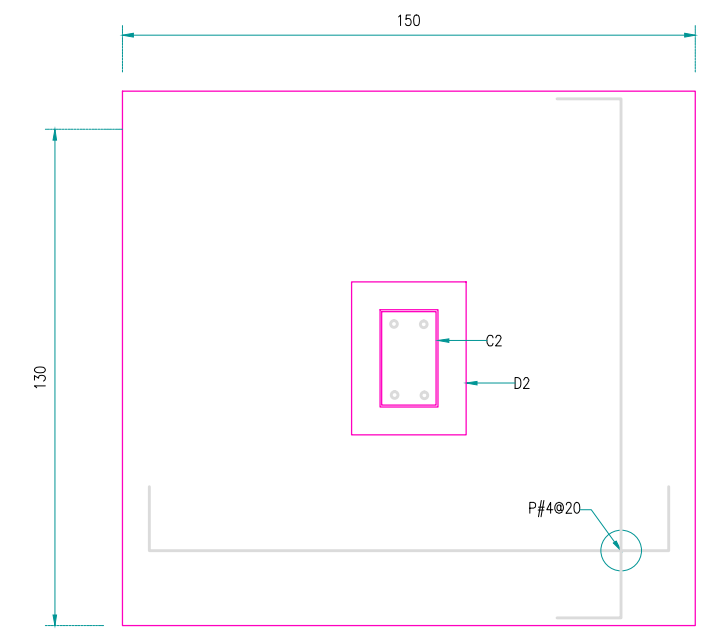


ZAPATA Z2

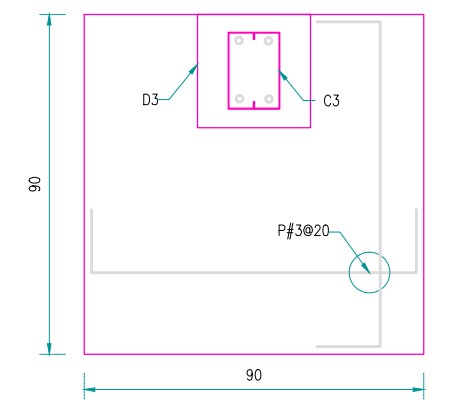


ZAPATA Z3

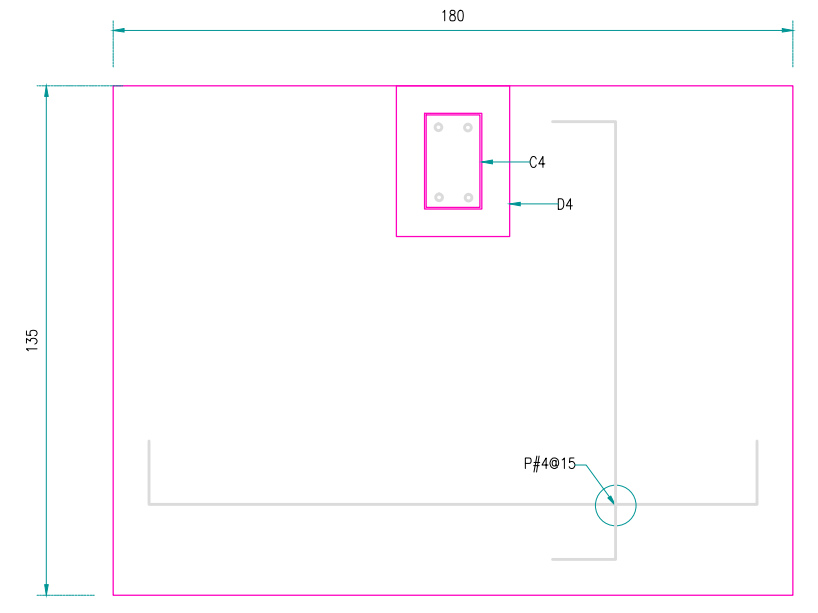

ZAPATA Z4

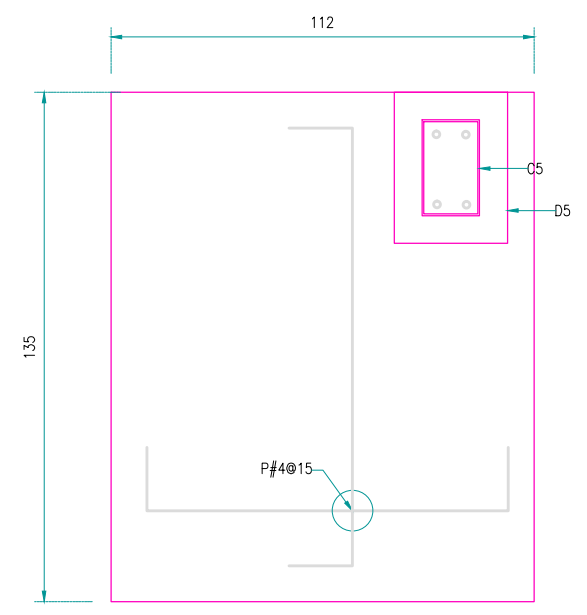

ZAPATA Z5






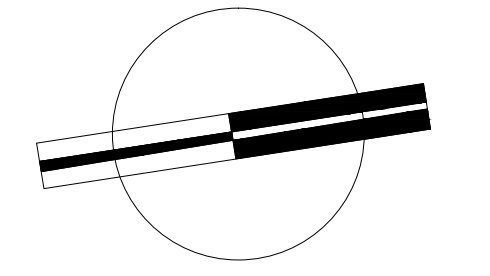


VERONICA DENISSE SALINAS
LOPEZ
SINTESIS ARQUITECTONICA
PROYECTO DE ARQUITECTURA
DE INTEGRACION

ESCALA 1:300

E-01

PLANTA CIMENTACION
MERCADO BENITO JUÁREZ

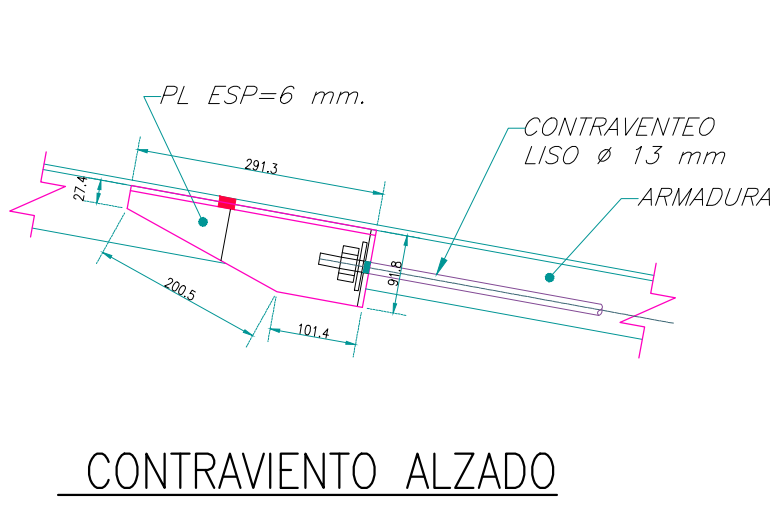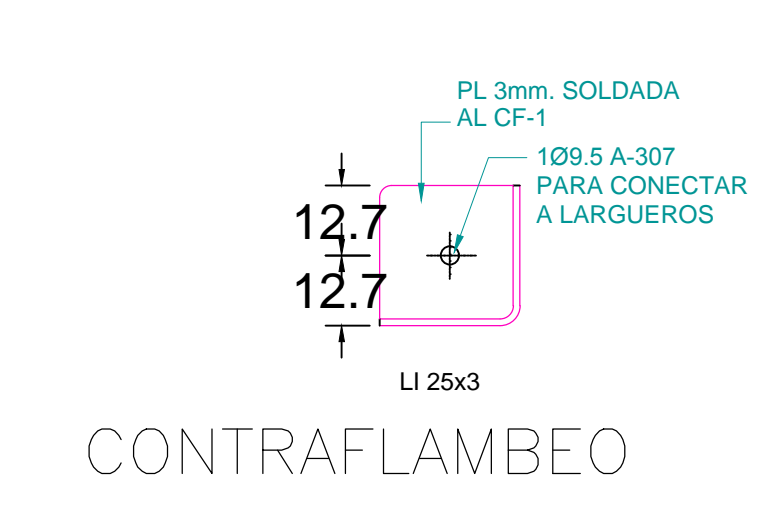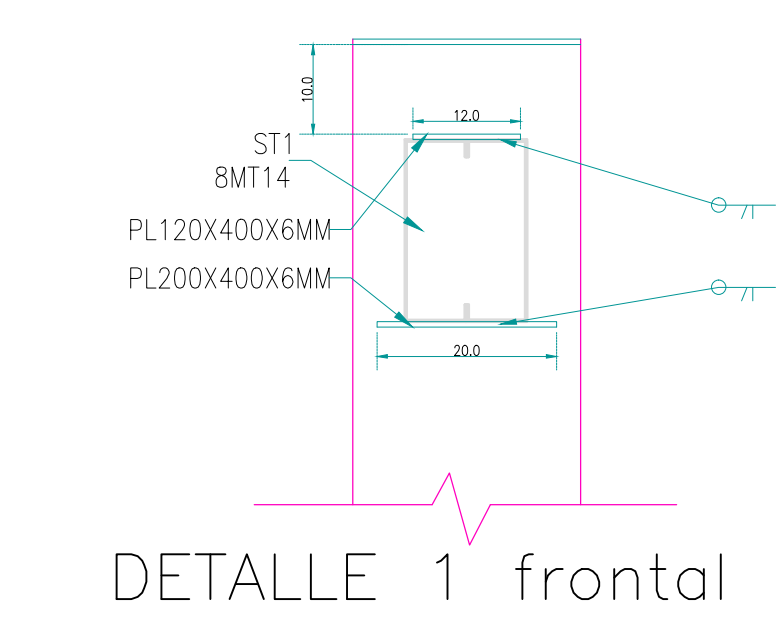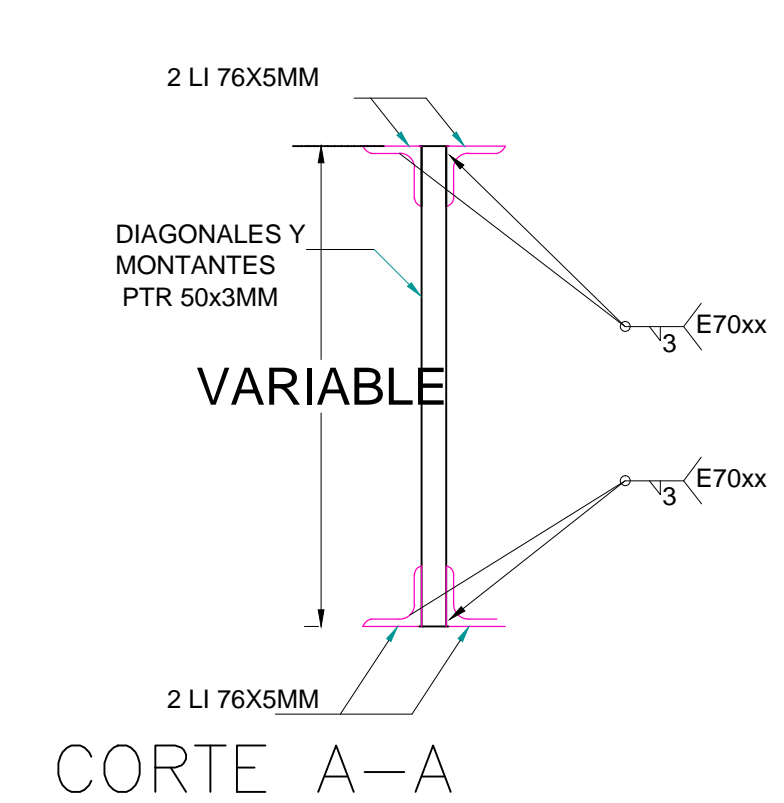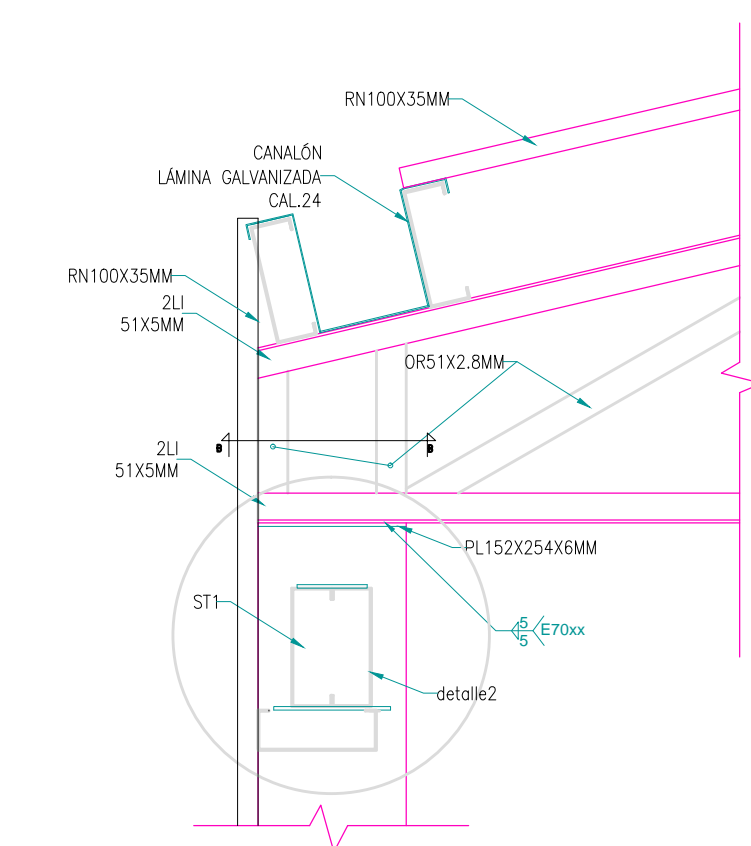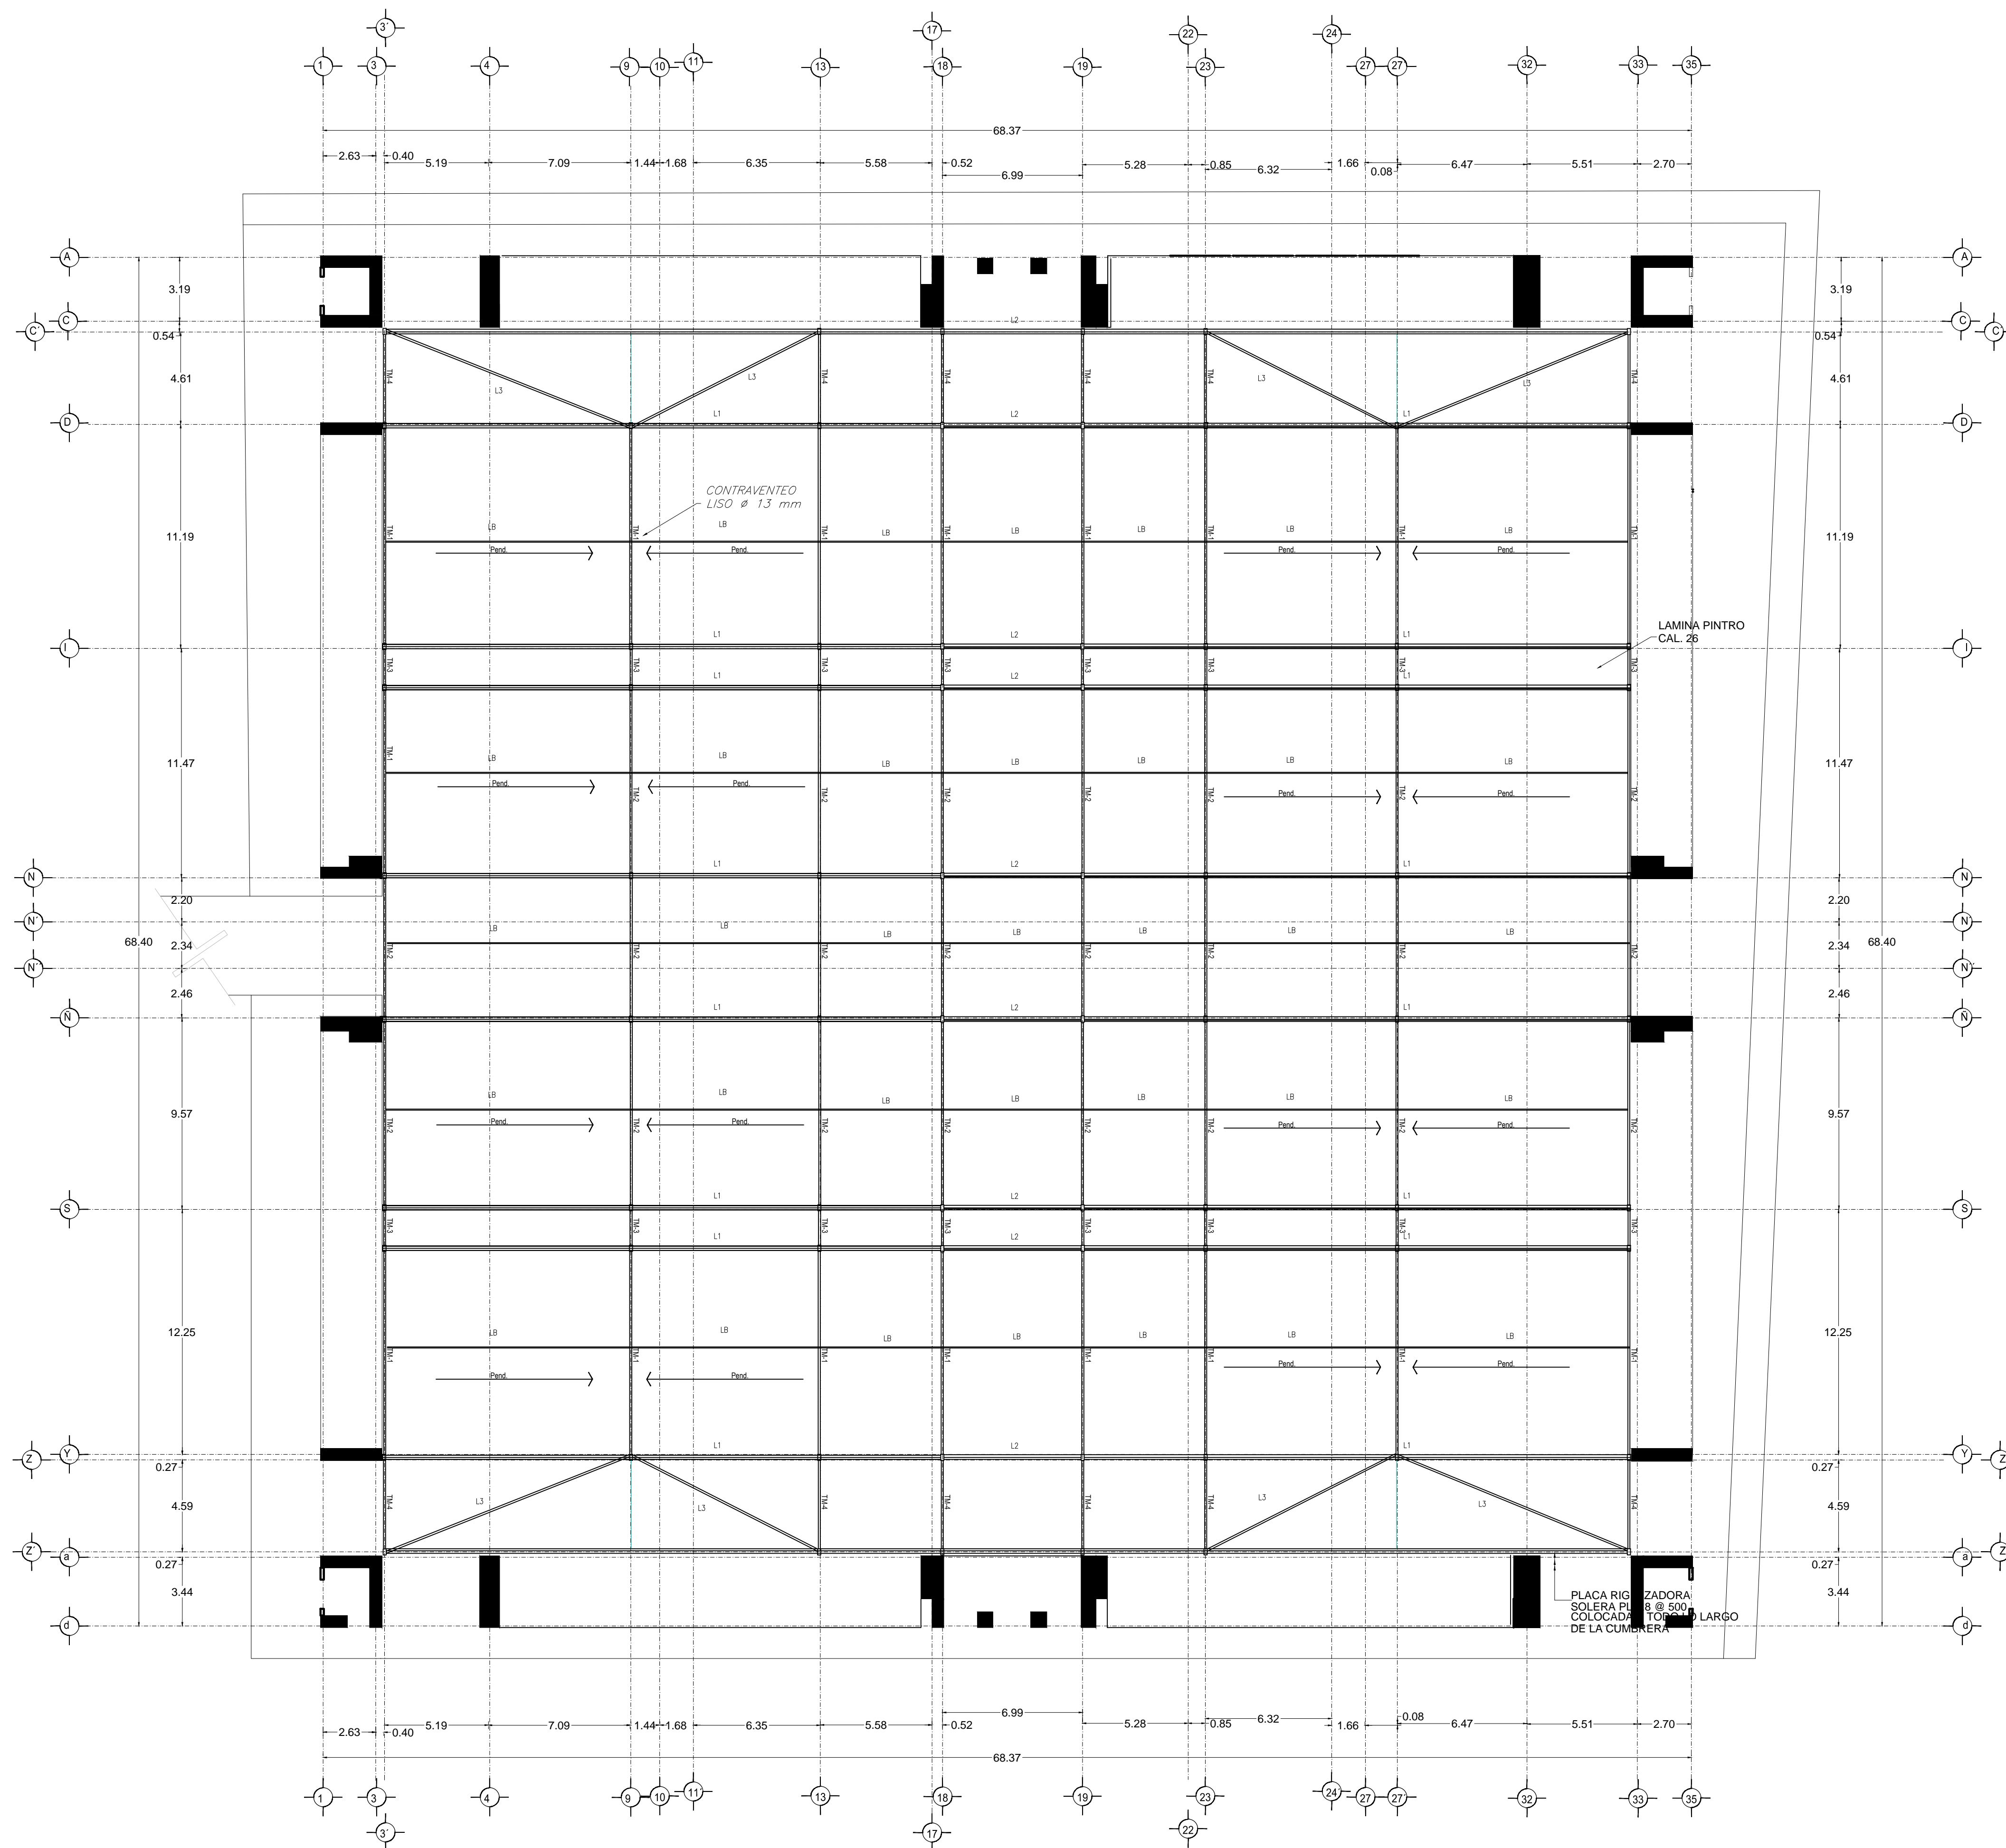

NOTAS

Para mayor claridad en el dibujo los detalles no están a escala pero el detallado es correcto.
CIMENTACION
 La cimentación se diseña con un esfuerzo en el terreno de 10 Ton/M2.
MATERIALES
CONCRETO.— Todo el concreto que se especifica deberá tener un $f'c=250$ Kg/cm2, tipo estructural.
CLASE 1 $E=14,000$ Kg/cm2, módulo de elasticidad.
 Todos los miembros de concreto serán curados de manera continua por lo menos siete días apartir del colado.
 El recubrimiento mínimo libre sera de 20 mm.

ACERO DE REFUERZO
 Todo el acero de refuerzo que se especifica deberá ser Alto Resistencia con esfuerzo de fluencia $f_y=4200$ Kg/cm2, y el — excepto el de diametro No. 2 que puede ser grado estructural, con $f_y=2930$ kg/cm2.

ARMADO Y ANCLAJE
 Con el fin de garantizar un buen colado, se deberá dejar espacio suficiente entre las varillas para el paso del concreto y del vibrador, permitiendose colocar las varillas en paquetes de dos, al agotar la capacidad del primer lecho se formara el segundo y así sucesivamente dejando entre lecho y lecho un separador del mismo diametro que el refuerzo longitudinal y peso suficiente para el refuerzo perpendicular.

Las varillas terminadas en sus extremos en escuadra (—) se anclara la longitud "a" dada en la tabla de equivalencias excepto en donde se indique expresamente otra longitud.
 Las varillas terminadas en sus extremos con punta (—) se anclara horizontalmente la longitud "a" dada en la tabla de equivalencias.

Tabla de longitudes de anclaje y traslape de varillas en tension







DIAMETRO	NUMERO	DIAMETRO mm.	RADIO INTERIOR cm.	ANCLAJE (cm)		TRASLAPE (cm)	
				A	B	I	II
5/16"	2.5	6.35	4	11	4	40	60
3/8"	3	9.5	4	11	4	40	60
1/2"	4	12.7	5	15	5	50	60
5/8"	5	15.9	6	20	6	60	70
3/4"	6	19	7	23	8	70	90
1"	8	25.4	10	30	10	120	150

VERONICA DENISSE SALINAS LOPEZ
 SINTESIS ARQUITECTONICA
 PROYECTO DE ARQUITECTURA DE INTEGRACION

ESCALA 1:300

E-03

PLANTA TECHO
 MERCADO BENITO JUÁREZ

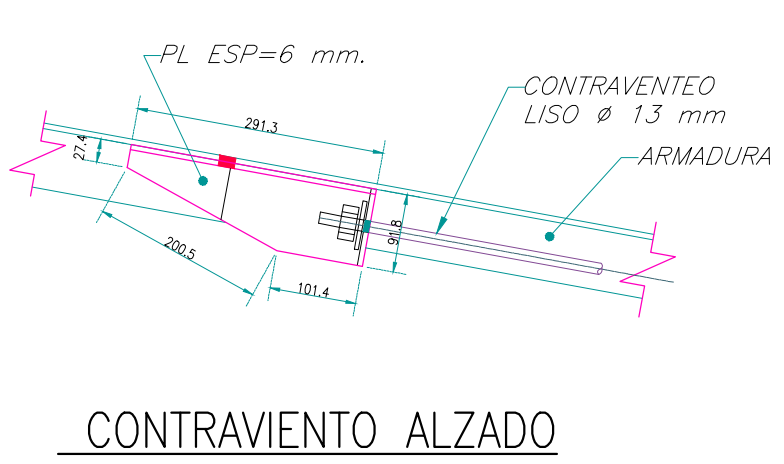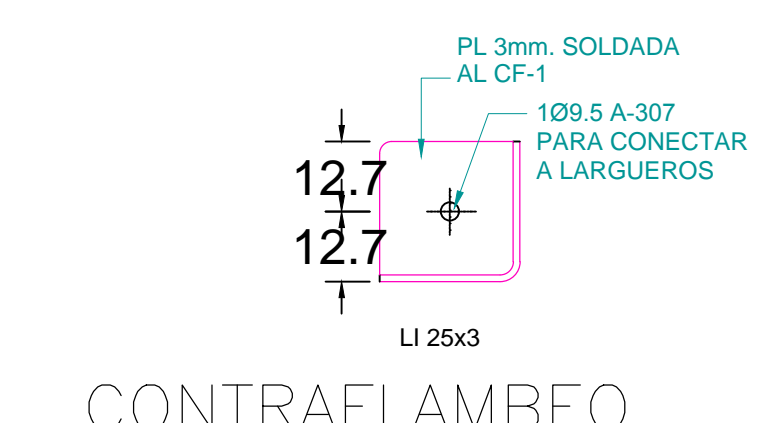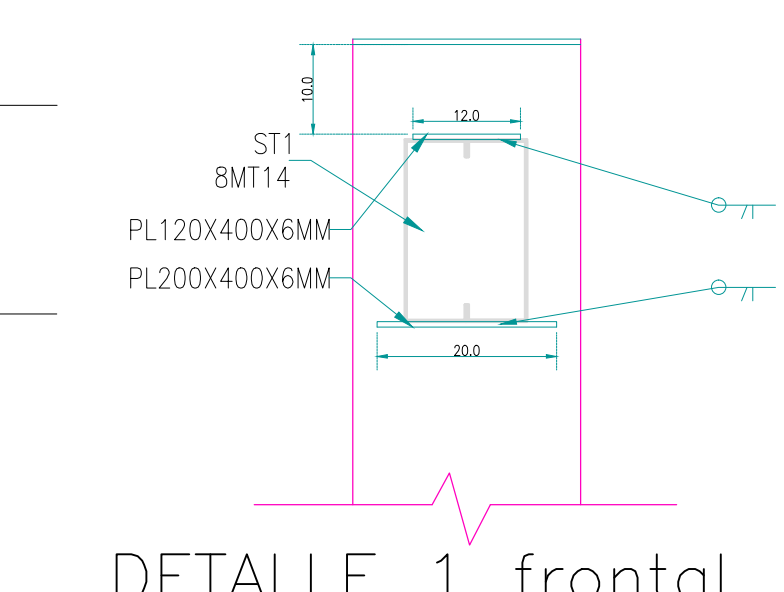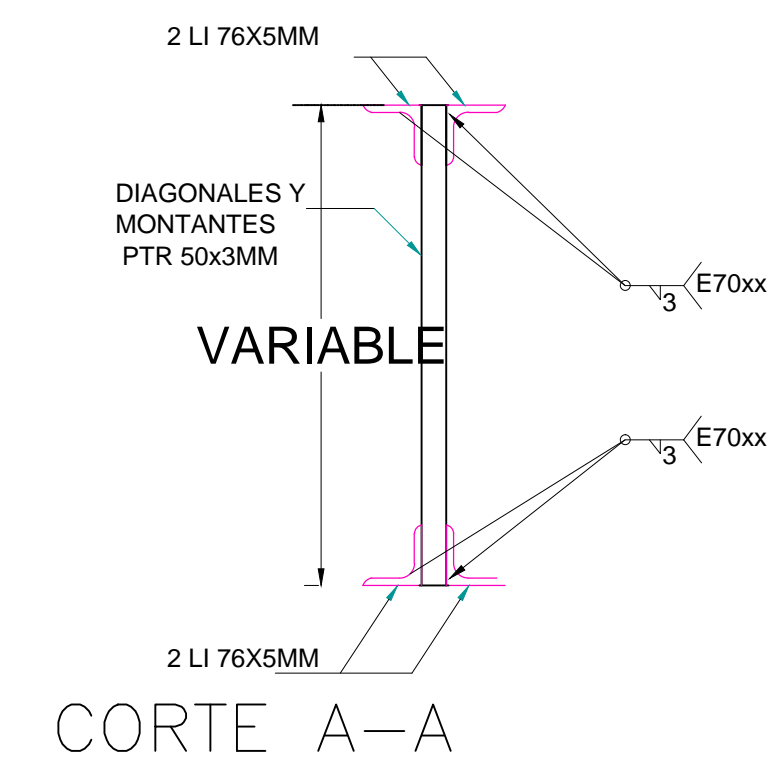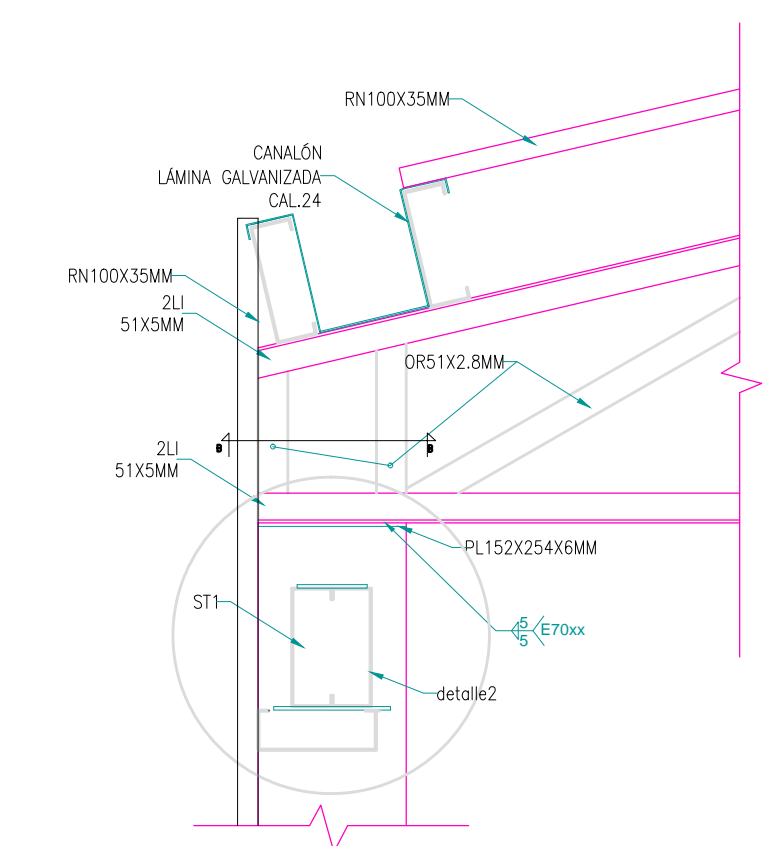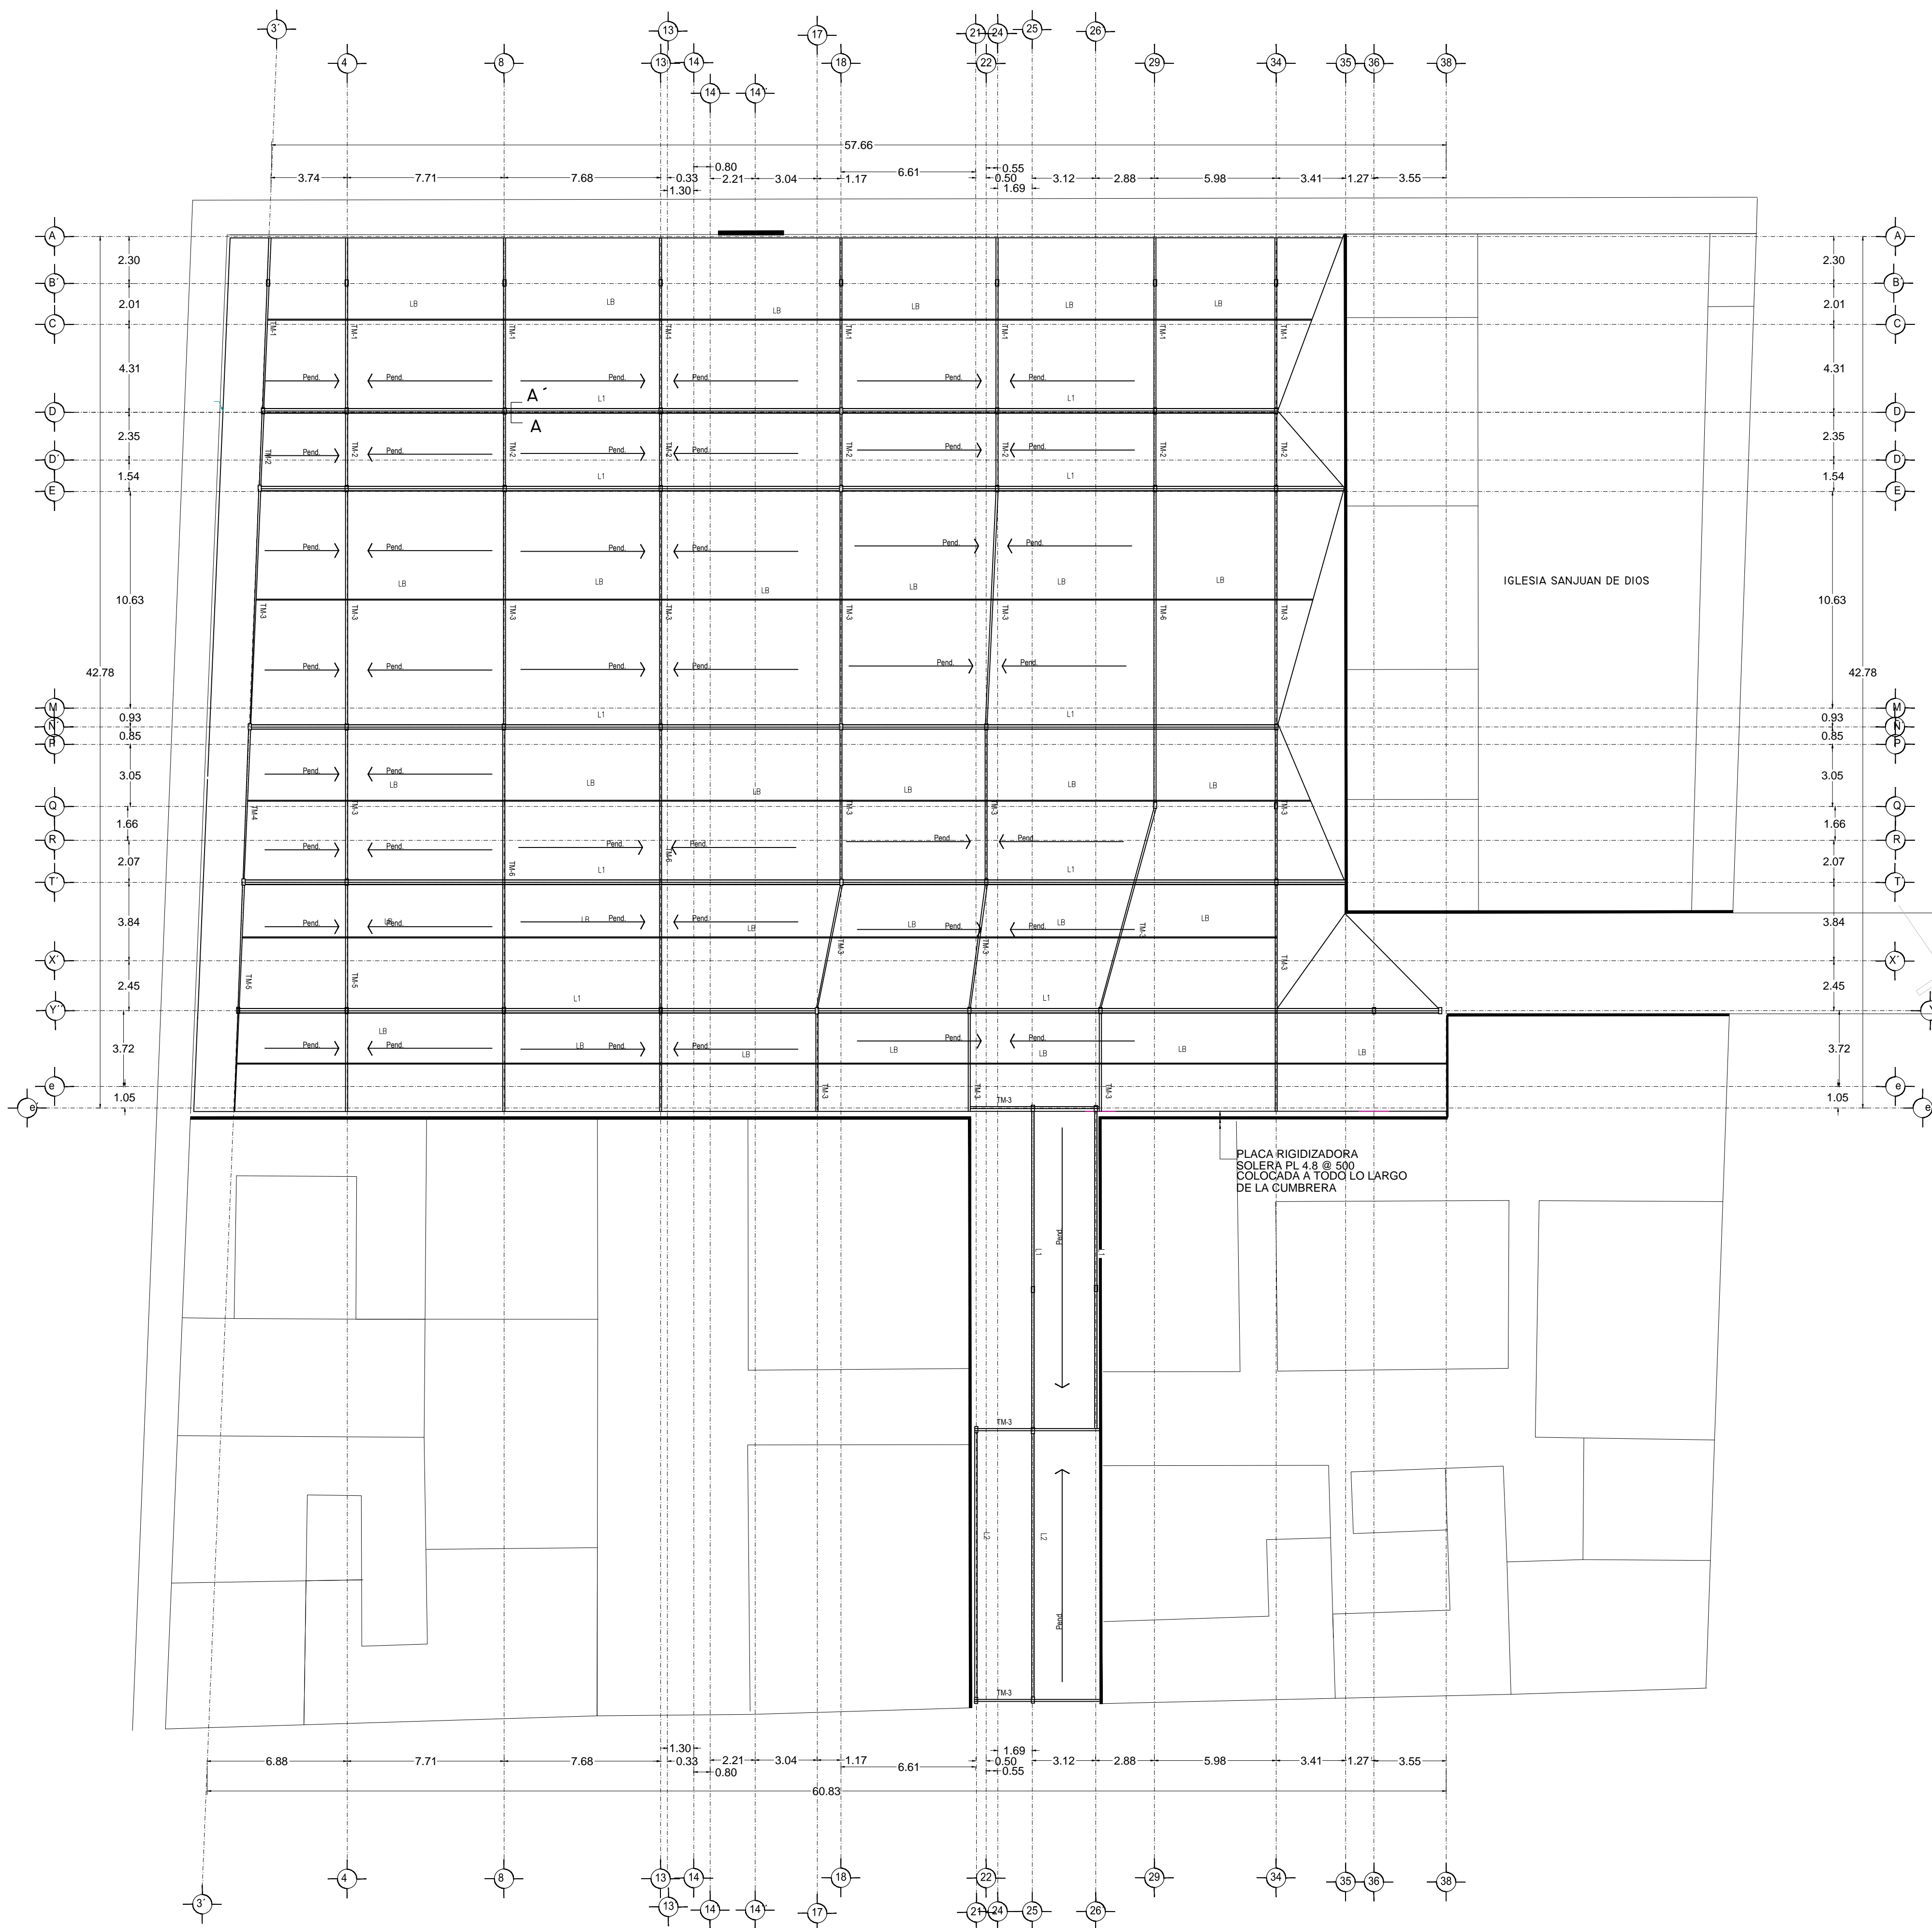

NOTAS

Para mayor claridad en el dibujo los detalles no están a escala pero el debidamente acotados.
CIMENTACION
 La cimentación se diseña con un esfuerzo en el terreno de 10 Ton/M2.
MATERIALES
CONCRETO.— Todo el concreto que se especifica deberá tener un $f'c=250$ Kg/cm2, tipo estructural.
CLASE 1 $E=14,000$ P.s. **MODULO DE ELASTICIDAD.**
 Todos los miembros de concreto serán curados de manera continua por lo menos siete días apartir del colado.
 El recubrimiento mínimo libre sera de 20 mm.


ACERO DE REFUERZO
 Todo el acero de refuerzo que se especifica deberá ser Alto Resistencia con esfuerzo de fluencia $f_y=4200$ Kg/cm2, y el excepto el de diametro No. 2 que puede ser grado estructural, con $f_y=2930$ kg/cm2.

ARMADO Y ANCLAJE
 Con el fin de garantizar un buen colado, se deberá dejar espacio suficiente entre las varillas para el paso del concreto y del vibrador, permitiendose colocar las varillas en paquetes de dos, al agotar la capacidad del primer lecho se formara el segundo y así sucesivamente dejando entre lecho y lecho un separador del mismo diametro que el refuerzo longitudinal y peso suficiente para el refuerzo perpendicular.

Las varillas terminadas en sus extremos en escuadra (—) se anclara la longitud "a" dada en la tabla de equivalencias excepto en donde se indique expresamente otra longitud.
 Las varillas terminadas en sus extremos con punta (—) se anclara horizontalmente la longitud "a" dada en la tabla de equivalencias.

TABLA DE LONGITUDES DE ANCLAJE Y TRASLAPES DE VARILLAS EN TENSION

DIAMETRO	NUMERO	DIAMETRO mm.	RADIO INTERIOR cm.		ANCLAJE (cm)		TRASLAPES (cm)	
			A	B	I	II		
5/16"	2.5	6.35	4	11	4	40	60	
3/8"	3	9.5	4	11	4	40	60	
1/2"	4	12.7	5	15	5	50	60	
5/8"	5	15.9	6	20	6	60	70	
3/4"	6	19	7	23	8	70	90	
1"	8	25.4	10	30	10	120	150	

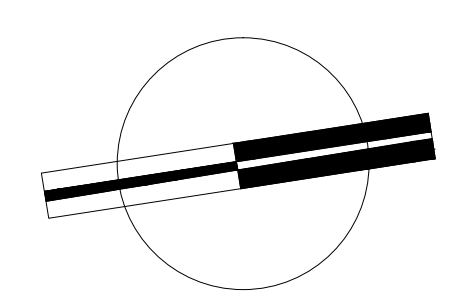


VERONICA DENISE SALINAS LOPEZ
 SINTESIS ARQUITECTONICA
 PROYECTO DE ARQUITECTURA DE INTEGRACION


ESCALA 1:300

E-03

PLANTA TECHO
 MERCADO 20 DE NOVIEMBRE

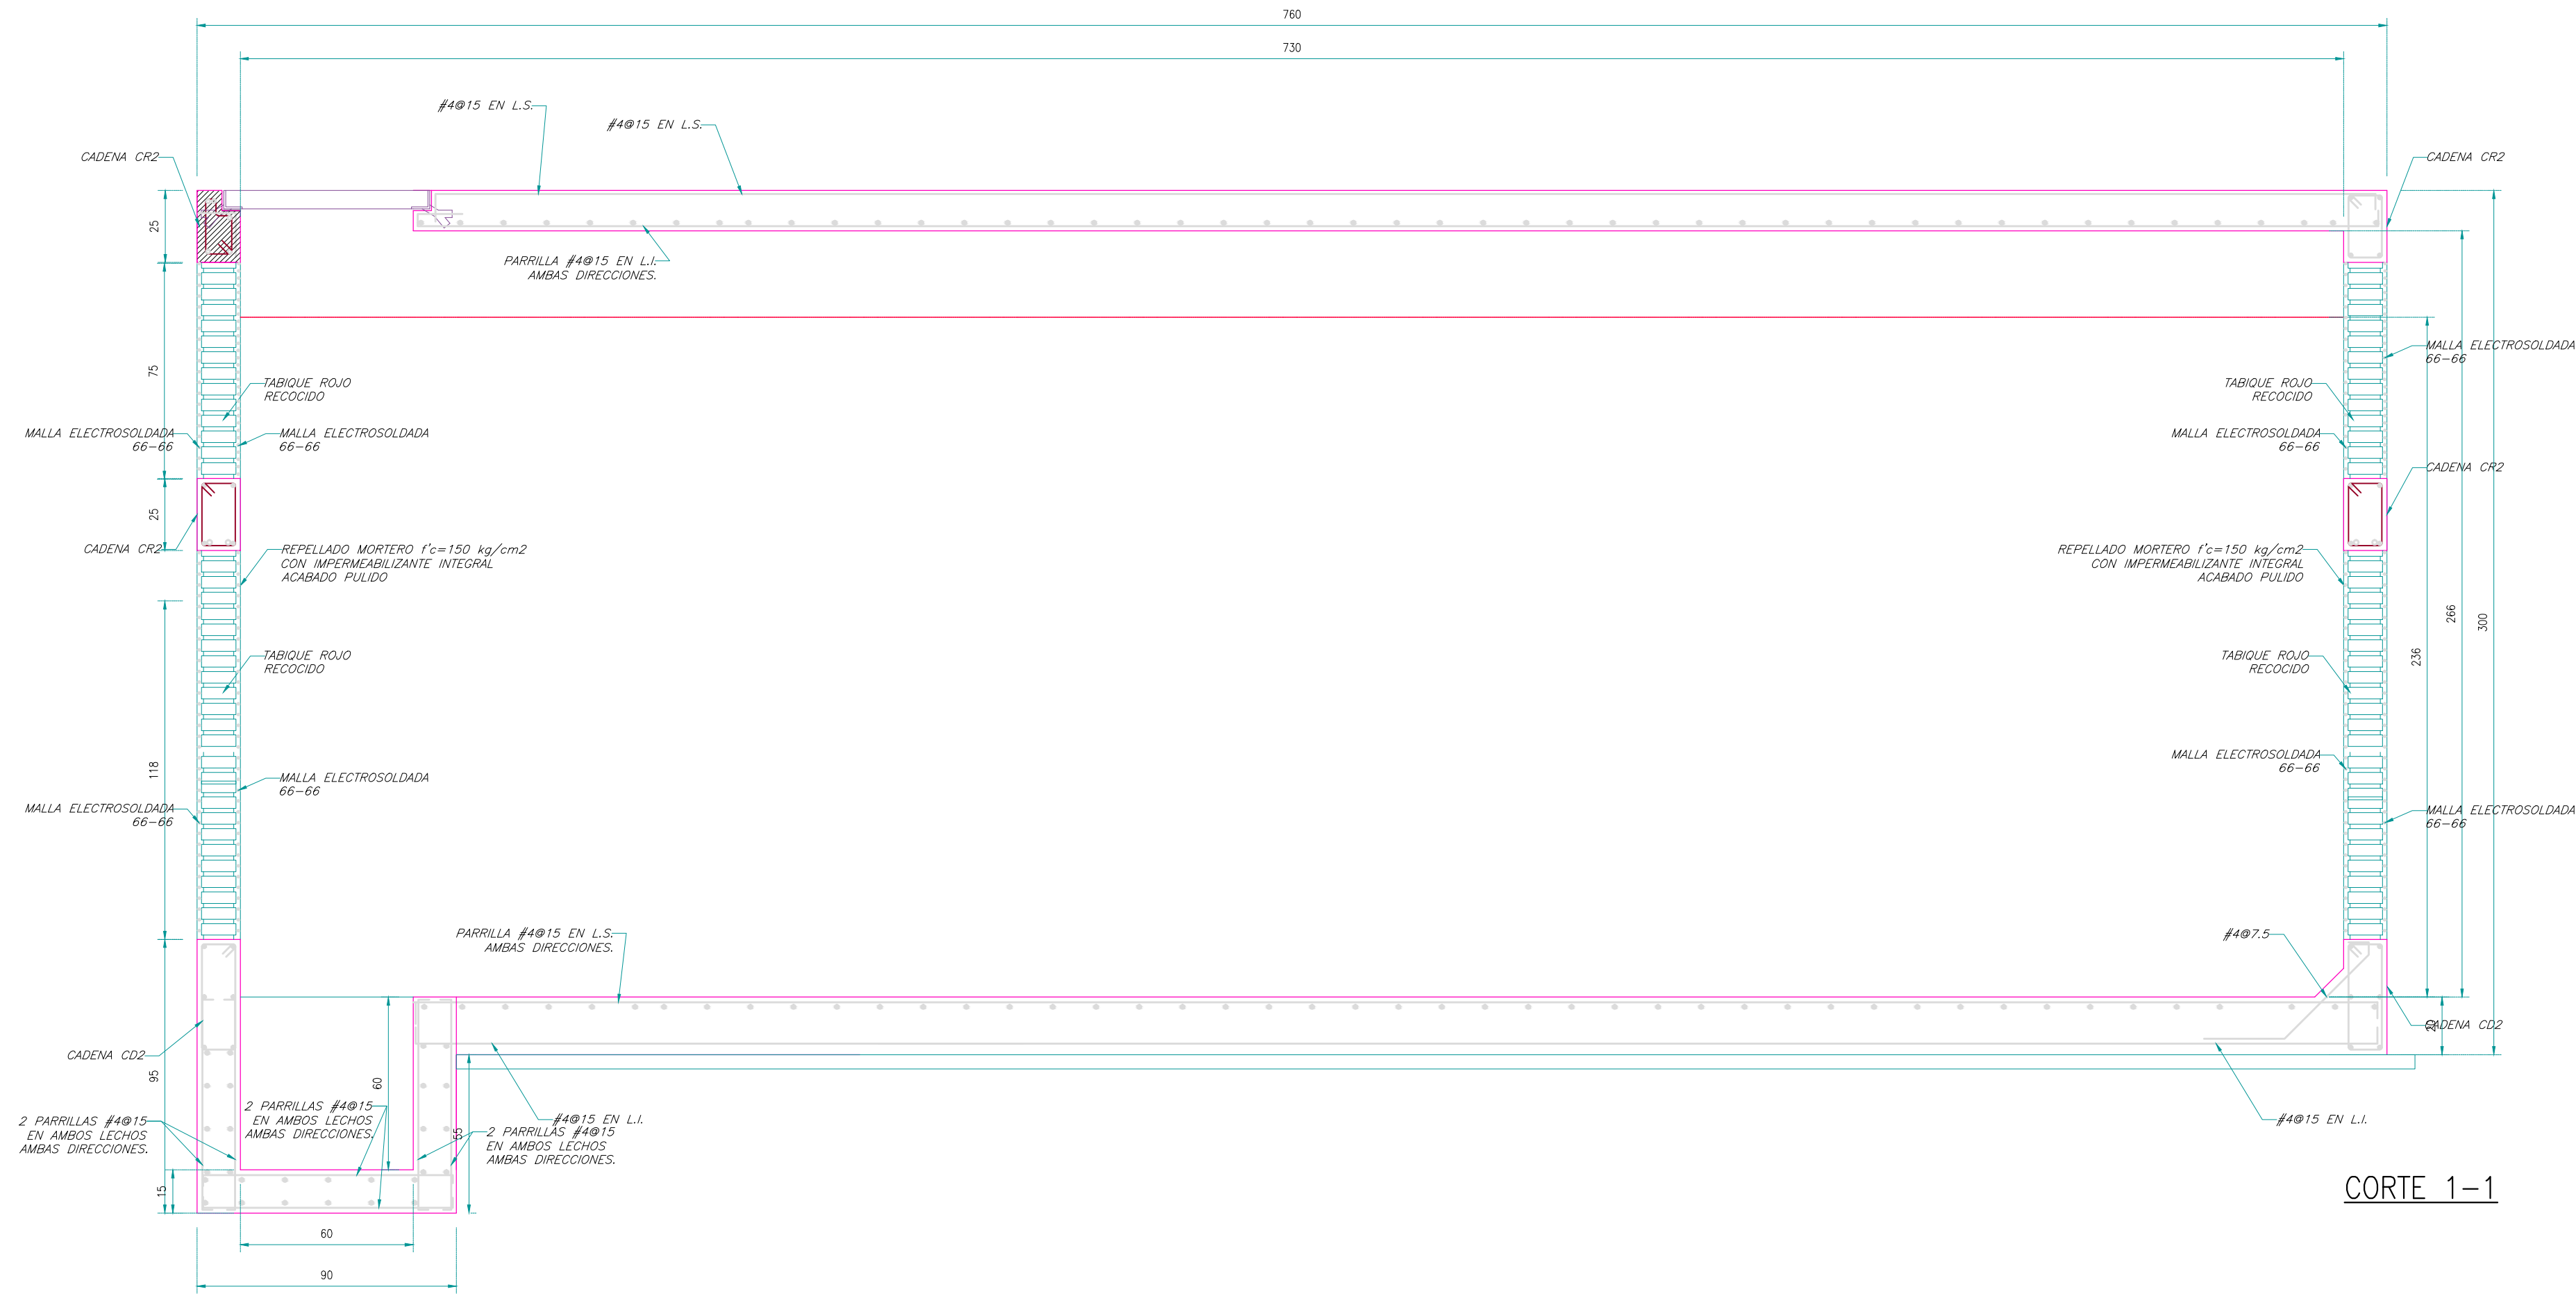


CORTE 1-1

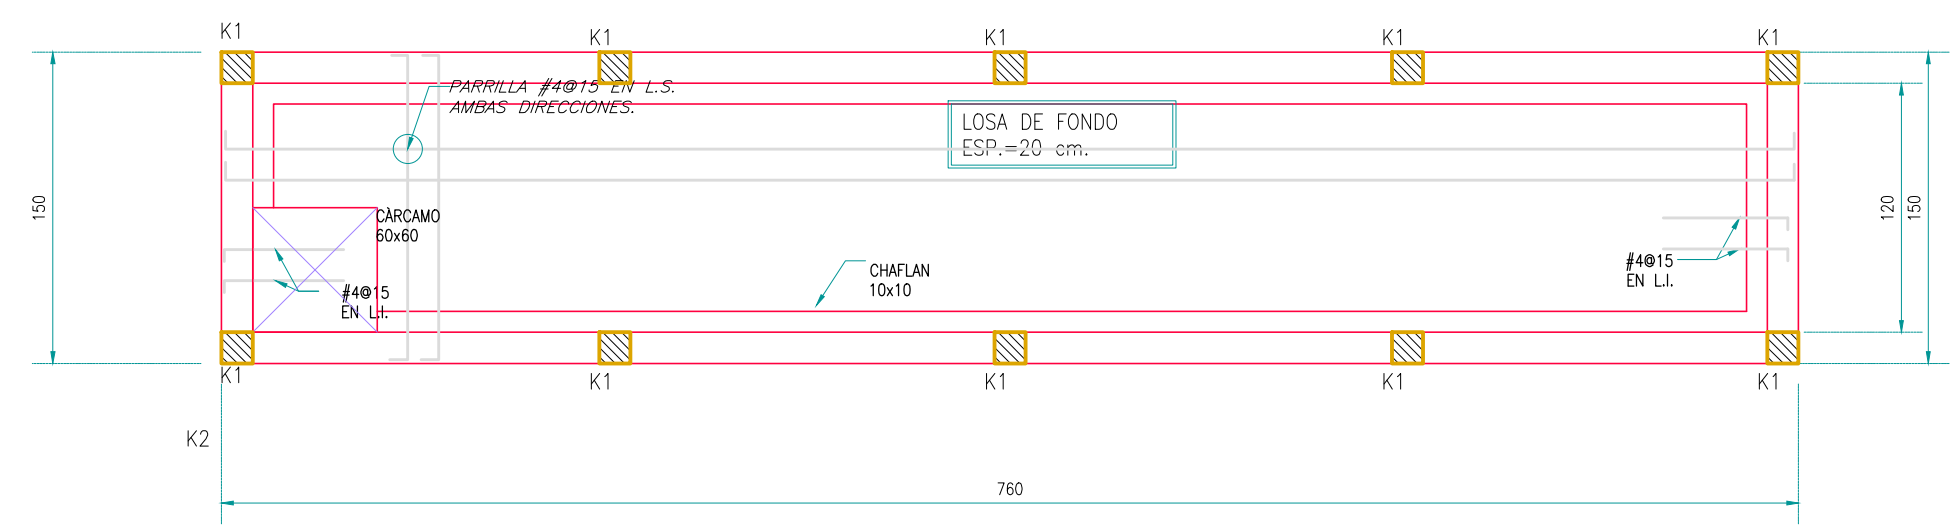


PLANTA DE CISTERNA - LOSA FONDO



PLANTA DE CISTERNA - LOSA TAPA

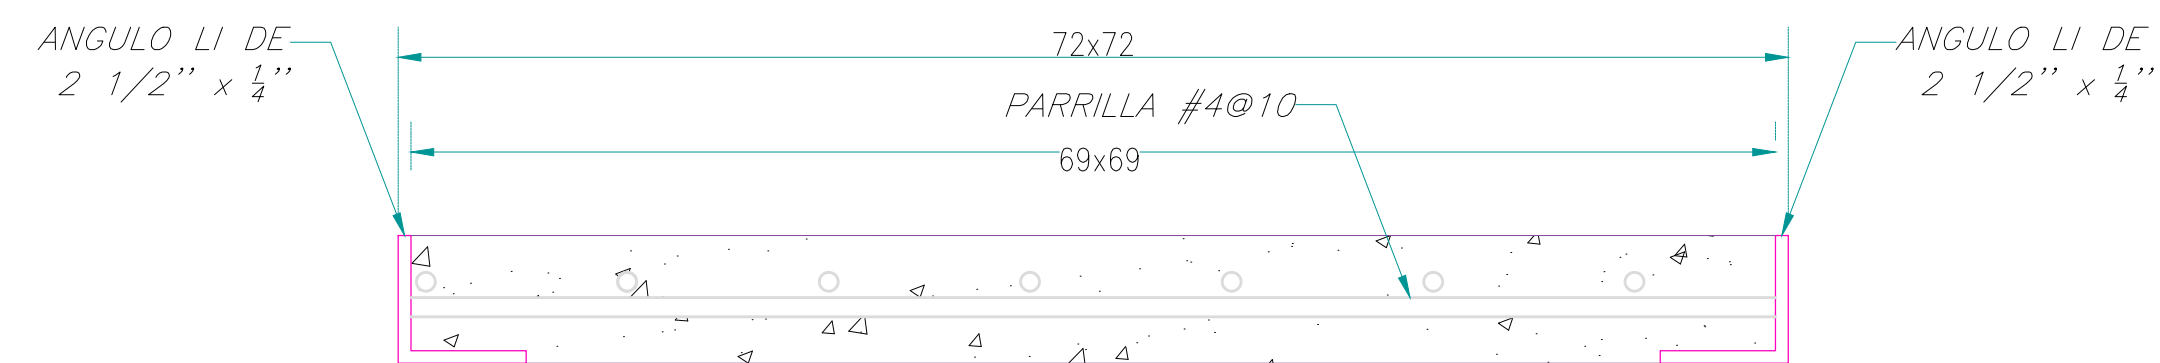

TAPA DE CISTERNA

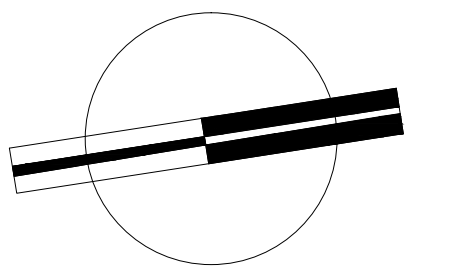


VERONICA DENISSE SALINAS
LOPEZ
SINTESIS ARQUITECTONICA
PROYECTO DE ARQUITECTURA
DE INTEGRACION

ESCALA 1:300


E-03

PLANTA TECHO
MERCADO 20 DE NOVIEMBRE

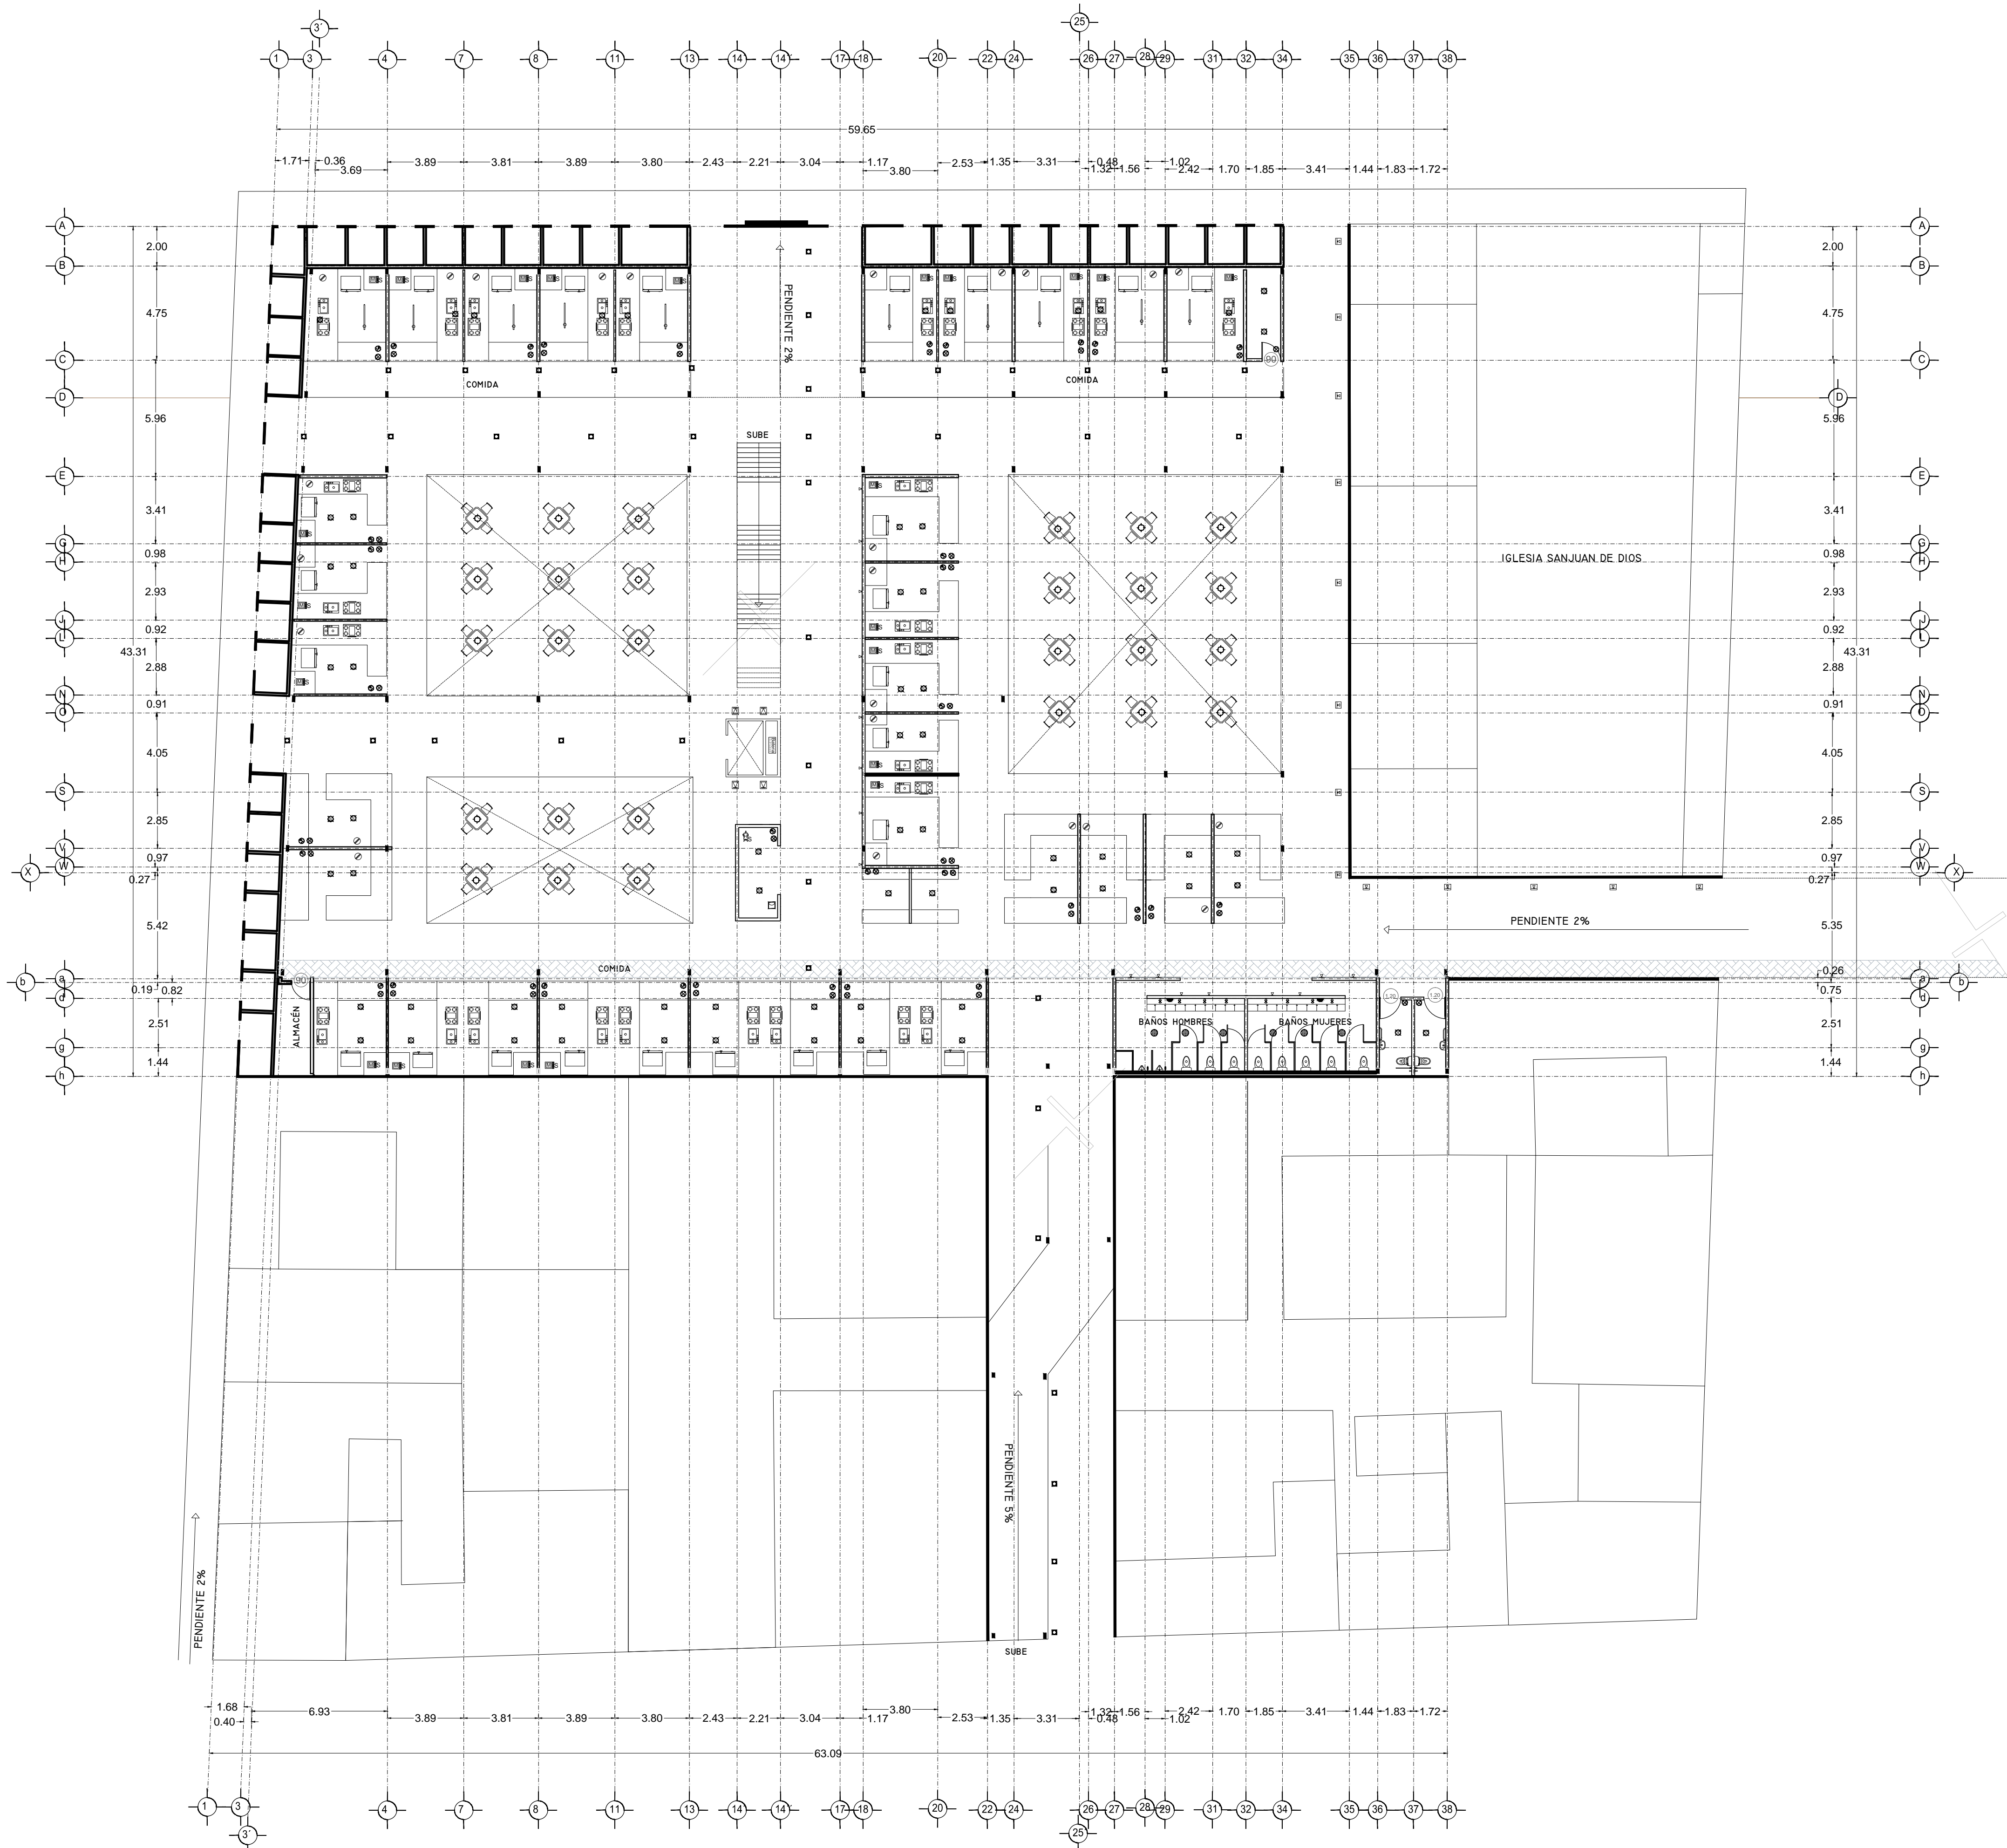

[Symbol]	SPOT	28W
[Symbol]	SPOT EN PISO	28W
[Symbol]	SALIDA DE CENTRO	78W
[Symbol]	DICROICA	50W
[Symbol]	DICROICA EN PISO	50W
[Symbol]	ARBOTANTE INTERIOR	28W
[Symbol]	ARBOTANTE EXTERIOR	28W
[Symbol]	ARBOTANTE INDUSTRIAL	28W
[Symbol]	CANOPE DIRIGIBLE	37W
[Symbol]	REJ. CA. CANOPE DIRIGIBLES	130W
[Symbol]	TENEDERO	150W
[Symbol]	SLIME LINE 120cm	75W
[Symbol]	SLIME LINE 60cm	37W
[Symbol]	SLIME LINE EN PISO 120cm	75W
[Symbol]	SLIME LINE EN PISO 60cm	37W
[Symbol]	REFLECTOR INTERIOR	50W
[Symbol]	REFLECTOR INTERIOR EN PISO	50W
[Symbol]	REFLECTOR EXTERIOR	50W
[Symbol]	REFLECTOR EXTERIOR EN PISO	50W
[Symbol]	REFLECTOR OCULTO EN MURO	50W
[Symbol]	REFLECTOR OCULTO EN PISO	50W
[Symbol]	LED	10W
[Symbol]	REFLECTOR LINEAL LED 12	52W
[Symbol]	REFLECTOR LINEAL LED	50W
[Symbol]	POSTE DE LUZ DOBLE	100W
[Symbol]	CONTACTO	200W
[Symbol]	CONTACTO EN PISO	200W
[Symbol]	CONTACTO SENCILLO	200W
[Symbol]	CONTACTO FALLA A TIERRA	200W
[Symbol]	CONTACTO EXTERIOR	200W
[Symbol]	CONT. CONTROLADO CARGADOR	200W
[Symbol]	ABRE ACONDICIONADO	75W
[Symbol]	CONTACTO MICROONDAS	37W
[Symbol]	MOTOR ELEVADOR	300W
[Symbol]	BATERIA ELEVADOR	300W
[Symbol]	CONTACTO HIDRONEUMÁTICO	37W
[Symbol]	CONTACTO MOTOR DE 30W	30W
[Symbol]	CONTACTO MOTOR DE 37W	37W
[Symbol]	CONTACTO PORTON ELEC.	37W
[Symbol]	CONTACTO EXTRACTOR	200W
[Symbol]	CONTACTO PLUJMA	37W
[Symbol]	BOTON PLUJMA	
[Symbol]	APAGADOR SENCILLO	
[Symbol]	APAGADOR DE ESCALERA	
[Symbol]	APAGADOR GENERAL	
[Symbol]	SENSOR DE MOVIMIENTO	
[Symbol]	TEMPORIZADOR	
[Symbol]	FOTOCELDA	
[Symbol]	CAMARA CIRCUITO CERRADO	
[Symbol]	MEDIDOR	
[Symbol]	INTERPHONE	
[Symbol]	TIMBRE	
[Symbol]	FRENTE DE CALLE TIMBRES	
[Symbol]	CHAPA ELECTRICA	
[Symbol]	BOTON CHAPA ELECTRICA	
[Symbol]	ZUMBADOR	
[Symbol]	SALIDA TELEFONICA	
[Symbol]	SALIDA PARA TELEVISION	
[Symbol]	SALIDA PARA BOQUINAS	
[Symbol]	REGISTRO	
[Symbol]	CENTRO DE CARGAS	
[Symbol]	TIERRA FISICA	
[Symbol]	PASTILLA TERMOMAGNETICA	
[Symbol]	ACOMETIDA CIA. DE LUZ	
[Symbol]	TUBERIA PARA CONTACTOS	
[Symbol]	TUBERIA SUBE	
[Symbol]	TUBERIA BAJA	
[Symbol]	CAJA FAL.	
[Symbol]	TRANSFORMADOR	

[Symbol]	MODELOS DE LÁMPARAS Y ACCESORIOS
[Symbol]	LINEA 5 PIN MATRIZ 200 PARA CONTACTOS
[Symbol]	LINEA CALLA INOX. Y SENSORES PARA SPOT Y
[Symbol]	DICROICAS
[Symbol]	LINEA CALLA SATR PARA SALIDA DE CENTRO
[Symbol]	LINEA CALLA LED PARA REFLECTORES
[Symbol]	SPOT CALLA MOD. 8360 150 - 827
[Symbol]	SPOT CALLA MOD. 8360 70 - 827
[Symbol]	SPOT EN PISO LINEA MOD. 3184
[Symbol]	LINEA DE CENTRO CALLA MOD. 9829 -
[Symbol]	S-4
[Symbol]	LINEA DE CENTRO CALLA MOD. 9829 -
[Symbol]	MANANAL
[Symbol]	DICROICA PLANCHAS MOD. V 5010
[Symbol]	ASOCIANTE INTERIOR LINEA
[Symbol]	DECORATIVA MOD. 4130
[Symbol]	ARBOTANTE INDUSTRIAL
[Symbol]	DECORATIVO EN BORO FLEMMING MOD.
[Symbol]	ARBOTANTE EXTERIOR ALUMINIO MOD.
[Symbol]	3900 SLIME LINE 120
[Symbol]	REFLECTOR EXTERIOR LINEA LED MOD. 0810 LED
[Symbol]	REFLECTOR EXTERIOR LINEA LED MOD.
[Symbol]	REFLECTOR EXTERIOR LINEA LED MOD.
[Symbol]	REFLECTOR OCULTO EN MURD MOD. 0810 - LED
[Symbol]	REFLECTOR OCULTO EN MURD MOD. 0120 - LED
[Symbol]	LED LINEA CALLA LED MOD. 0 3041
[Symbol]	REFLECTOR LINEAL LED MOD. 8681 - LED

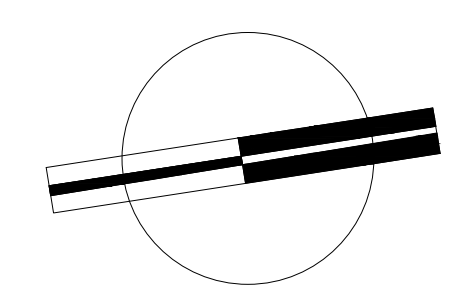


VERONICA DENISE SALINAS
LOPEZ
SINTESIS ARQUITECTONICA
PROYECTO DE ARQUITECTURA
DE INTEGRACION

ESCALA 1:300


IE-04

PLANO INSTALACIÓN ELÉCTRICA
MERCADO 20 DE NOVIEMBRE
PLANTA BAJA

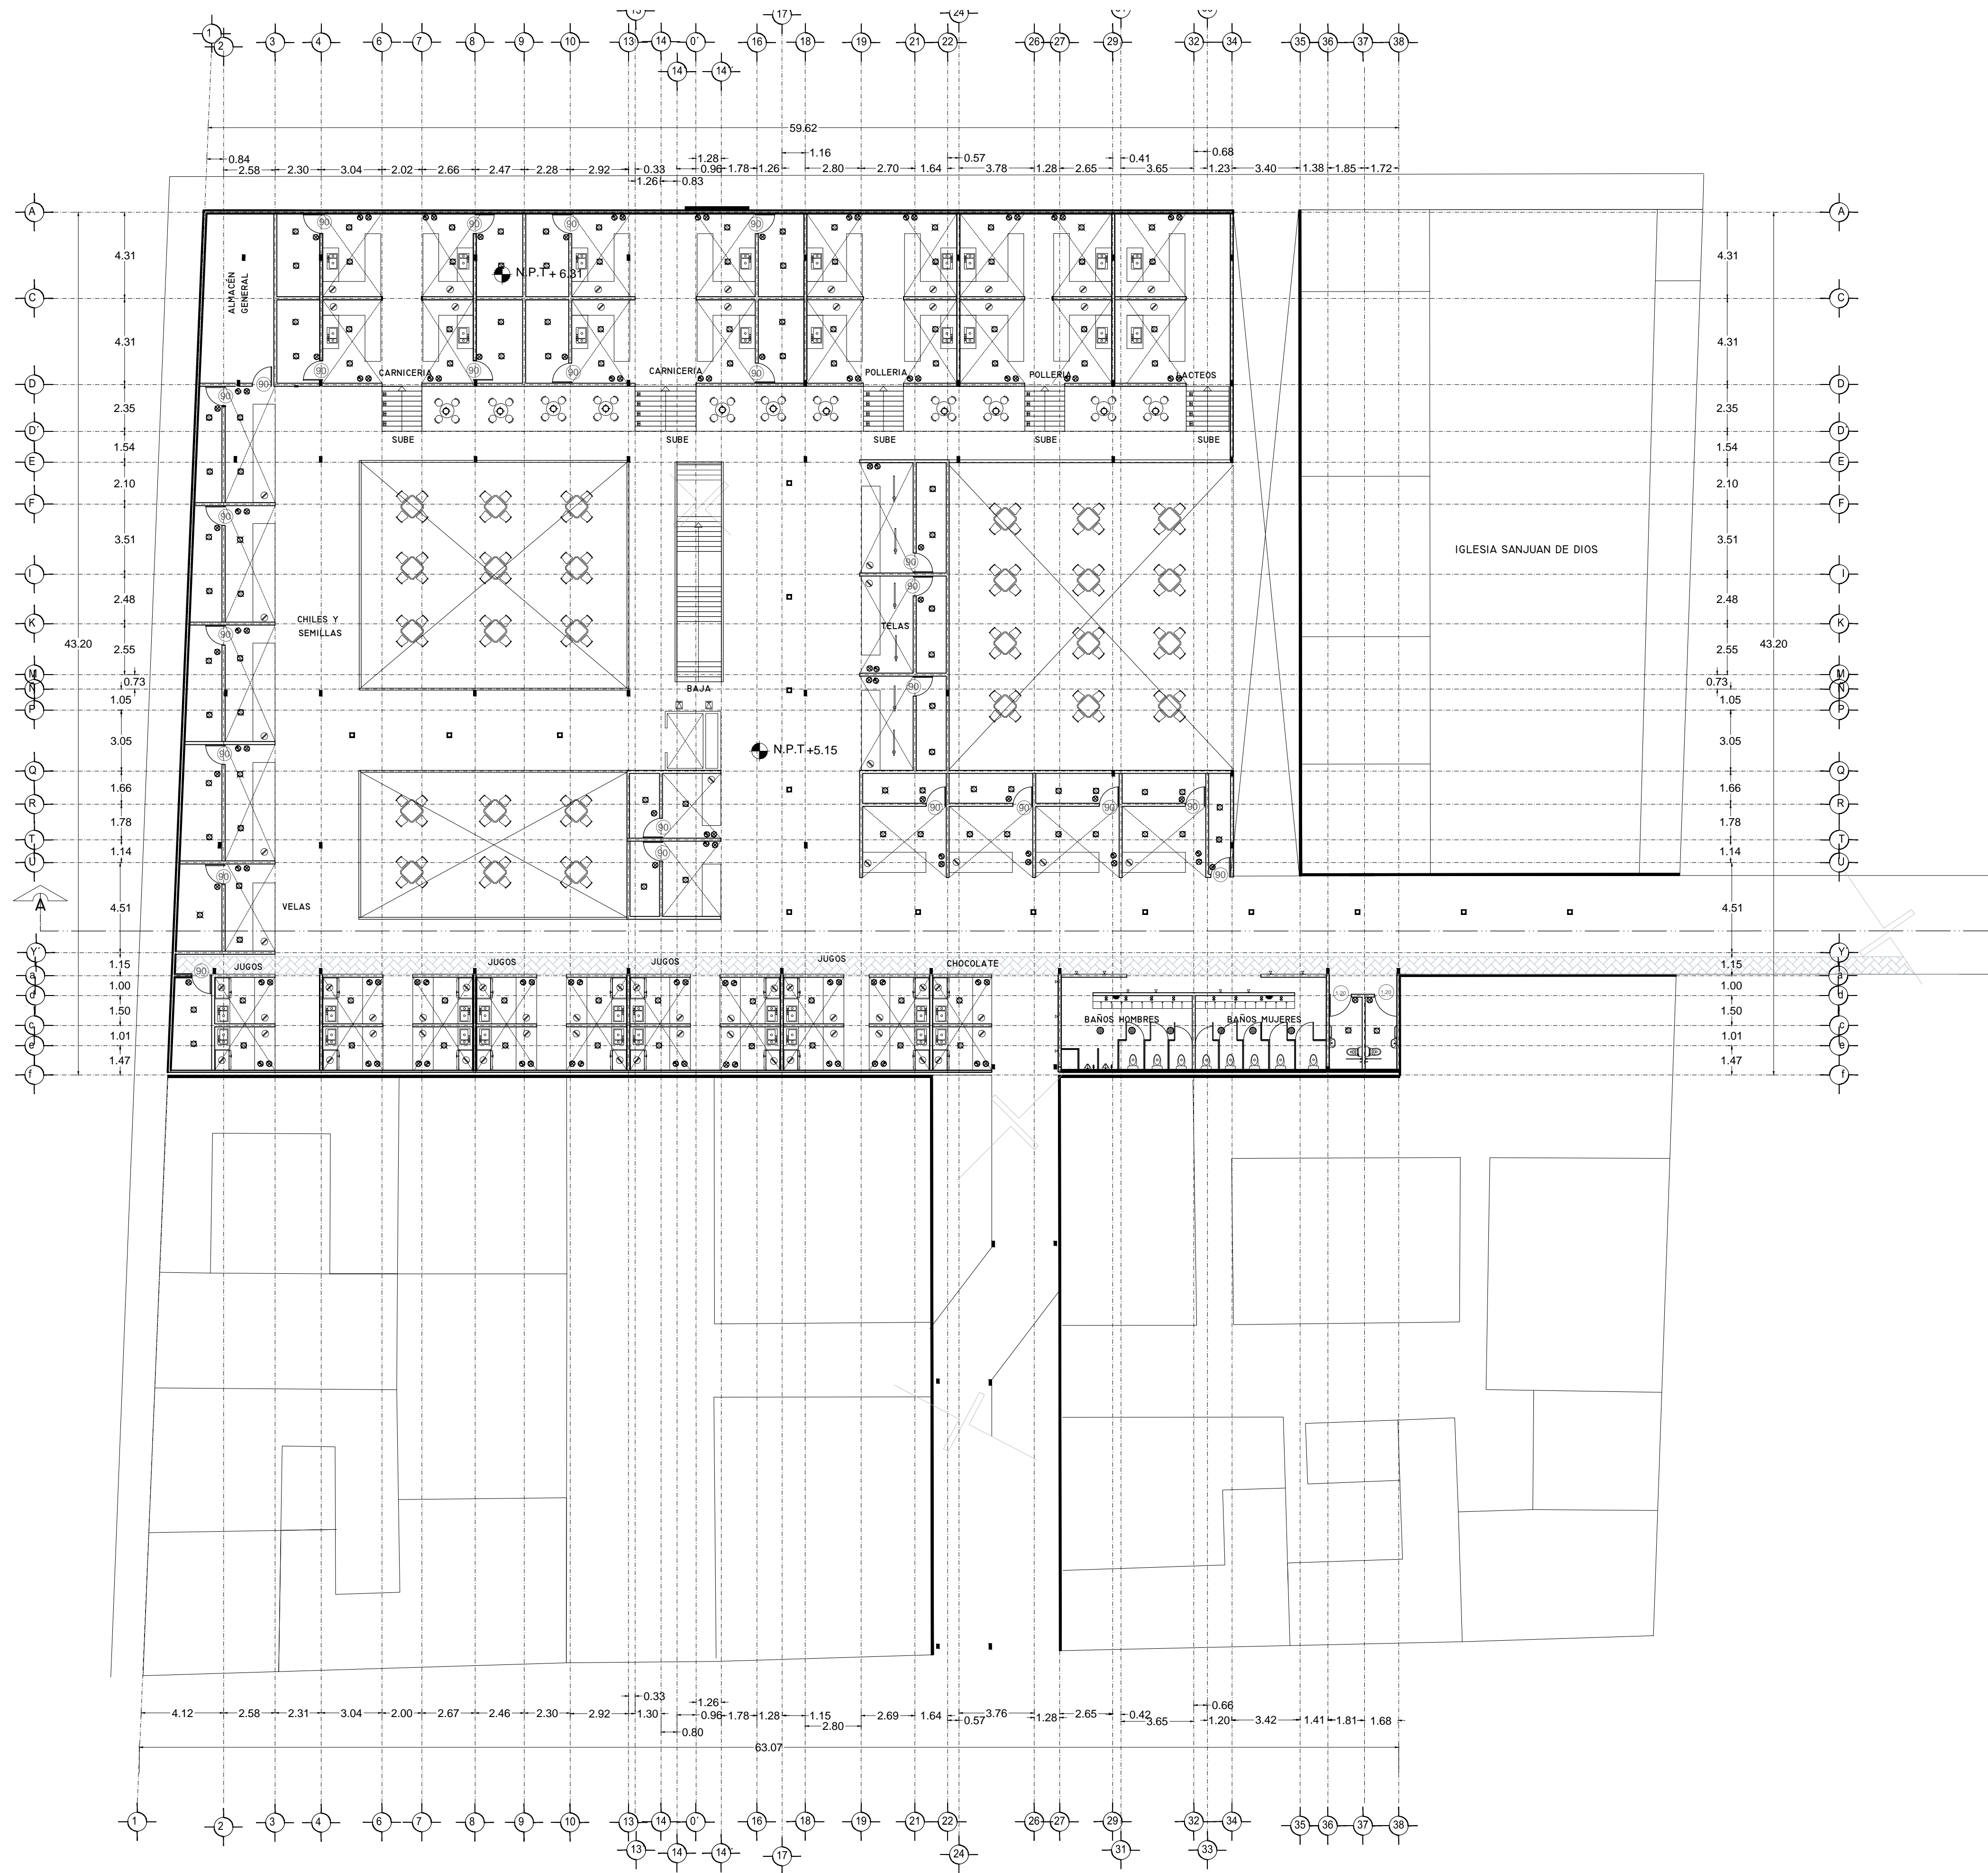

SPOT	28w
SPOT EN PISO	28w
SALIDA DE CENTRO	78w
DICROICA	50w
DICROICA EN PISO	50w
ARBOTANTE INTERIOR	28w
ARBOTANTE EXTERIOR	28w
ARBOTANTE INDUSTRIAL	28w
CANOPE DIRIGIBLE	30w
REJ. CA. CANOPE DIRIGIBLES	120w
TENEDERO	150w
SLIME LINE 120cm	75w
SLIME LINE 60cm	37.5w
SLIME LINE EN PISO 120cm	75w
SLIME LINE EN PISO 60cm	37.5w
REFLECTOR INTERIOR	50w
REFLECTOR INTERIOR EN PISO	50w
REFLECTOR EXTERIOR	50w
REFLECTOR EXTERIOR EN PISO	50w
REFLECTOR OCULTO EN MURO	50w
REFLECTOR OCULTO EN PISO	50w
LED	10w
REFLECTOR LINEAL LED 12	12w
PORTE DE LUZ SENCILLO	50w
PORTE DE LUZ DOBLE	100w
CONTACTO	200w
CONTACTO EN PISO	200w
CONTACTO SENCILLO	200w
CONTACTO PALLA A TIERRA	200w
CONTACTO EXTERIOR	200w
CONT. CONTROLADO CARPAGADOR	200w
ABRE ACONDICIONADO	750w
CONTACTO MICROONDAS	375w
MOTOR ELEVADOR	750w
BATERIA ELEVADOR	200w
CONTACTO HIDRONEUMÁTICO	375w
CONTACTO MOTOR DE 30w	30w
CONTACTO MOTOR DE 375w	375w
CONTACTO PORTÓN E.L.C.	375w
CONTACTO EXTRACTOR	200w
CONTACTO PLUJMA	375w
BOTON PLUJMA	
APAGADOR SENCILLO	
APAGADOR DE ESCALERA	
APAGADOR GENERAL	
SENSOR DE MOVIMIENTO	
TEMPORIZADOR	
FOTOCELDA	
CAMARA CIRCUITO CERRADO	
MEDIDOR	
INTERPHONE	
TIMBRE	
FRENTE DE CALLE TIMBRES	
CHAPA ELECTRICA	
BOTON CHAPA ELECTRICA	
ZUMBADOR	
SALIDA TELEFONICA	
SALIDA PARA TELEVISION	
SALIDA PARA BOCINAS	
REGISTRO	
CENTRO DE CARGAS	
TIERRA FISICA	
PASTILLA TERMOMAGNETICA	
ACOMETIDA CIA. DE LUZ	
TUBERIA PARA LUMINARIAS	
TUBERIA PARA CONTACTOS	
TUBERIA SUBE	
TUBERIA BAJA	
CAJA FAL	
TRANSFORMADOR	

MODELOS DE LÁMPARAS Y ACCESORIOS	
LINEA 570xMx120x200 PARA CONTACTOS	
LINEA CALUX 100x Y 150x200 PARA SPOT Y DIFUSORAS	
LINEA CALUX SATIN PARA SALIDA DE CENTRO	
LINEA CALUX LED PARA REFLECTORES	
SPOT CALUX MOD. 8340 150 - 677	
SPOT CALUX MOD. 8340 150 - 677	
SPOT EN PISO LINEA MOD. 8154	
SPOT EN PISO LINEA MOD. 368	
LINEA DE CENTRO CALUX MOD. 9829	
S-4	
LINEA DE CENTRO CALUX MOD. 9829	
INMANA	
DICROICA PLANCHAS MOD. V-5010	
ARBOTANTE INTERIOR LINEA	
DECORATIVA MOD. 4110	
ARBOTANTE EXTERIOR LINEA	
DECORATIVA MOD. 4110	
ARBOTANTE EXTERIOR ALUMINADO MOD.	
9850 SLIME LINE 75w	
REFLECTOR EXTERIOR LINEA LED MOD. 0810 LED	
REFLECTOR EXTERIOR LINEA LED MOD.	
REFLECTOR EXTERIOR LINEA LED MOD.	
REFLECTOR OCULTO EN MURO MOD. 8880 - LED	
REFLECTOR OCULTO EN MURO MOD. 8880 - LED	
REFLECTOR OCULTO EN MURO MOD. 8880 - LED	
REFLECTOR LINEAL LED MOD. Q-3641	
REFLECTOR LINEAL LED MOD. 8681 - LED	

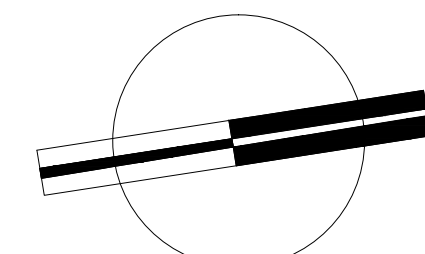


VERONICA DENISSE SALINAS LOPEZ
 SINTESIS ARQUITECTONICA
 PROYECTO DE ARQUITECTURA DE INTEGRACION

ESCALA 1:300


IE-04.1

PLANO INSTALACIÓN ELÉCTRICA
 MERCADO 20 DE NOVIEMBRE
 PLANTA ALTA

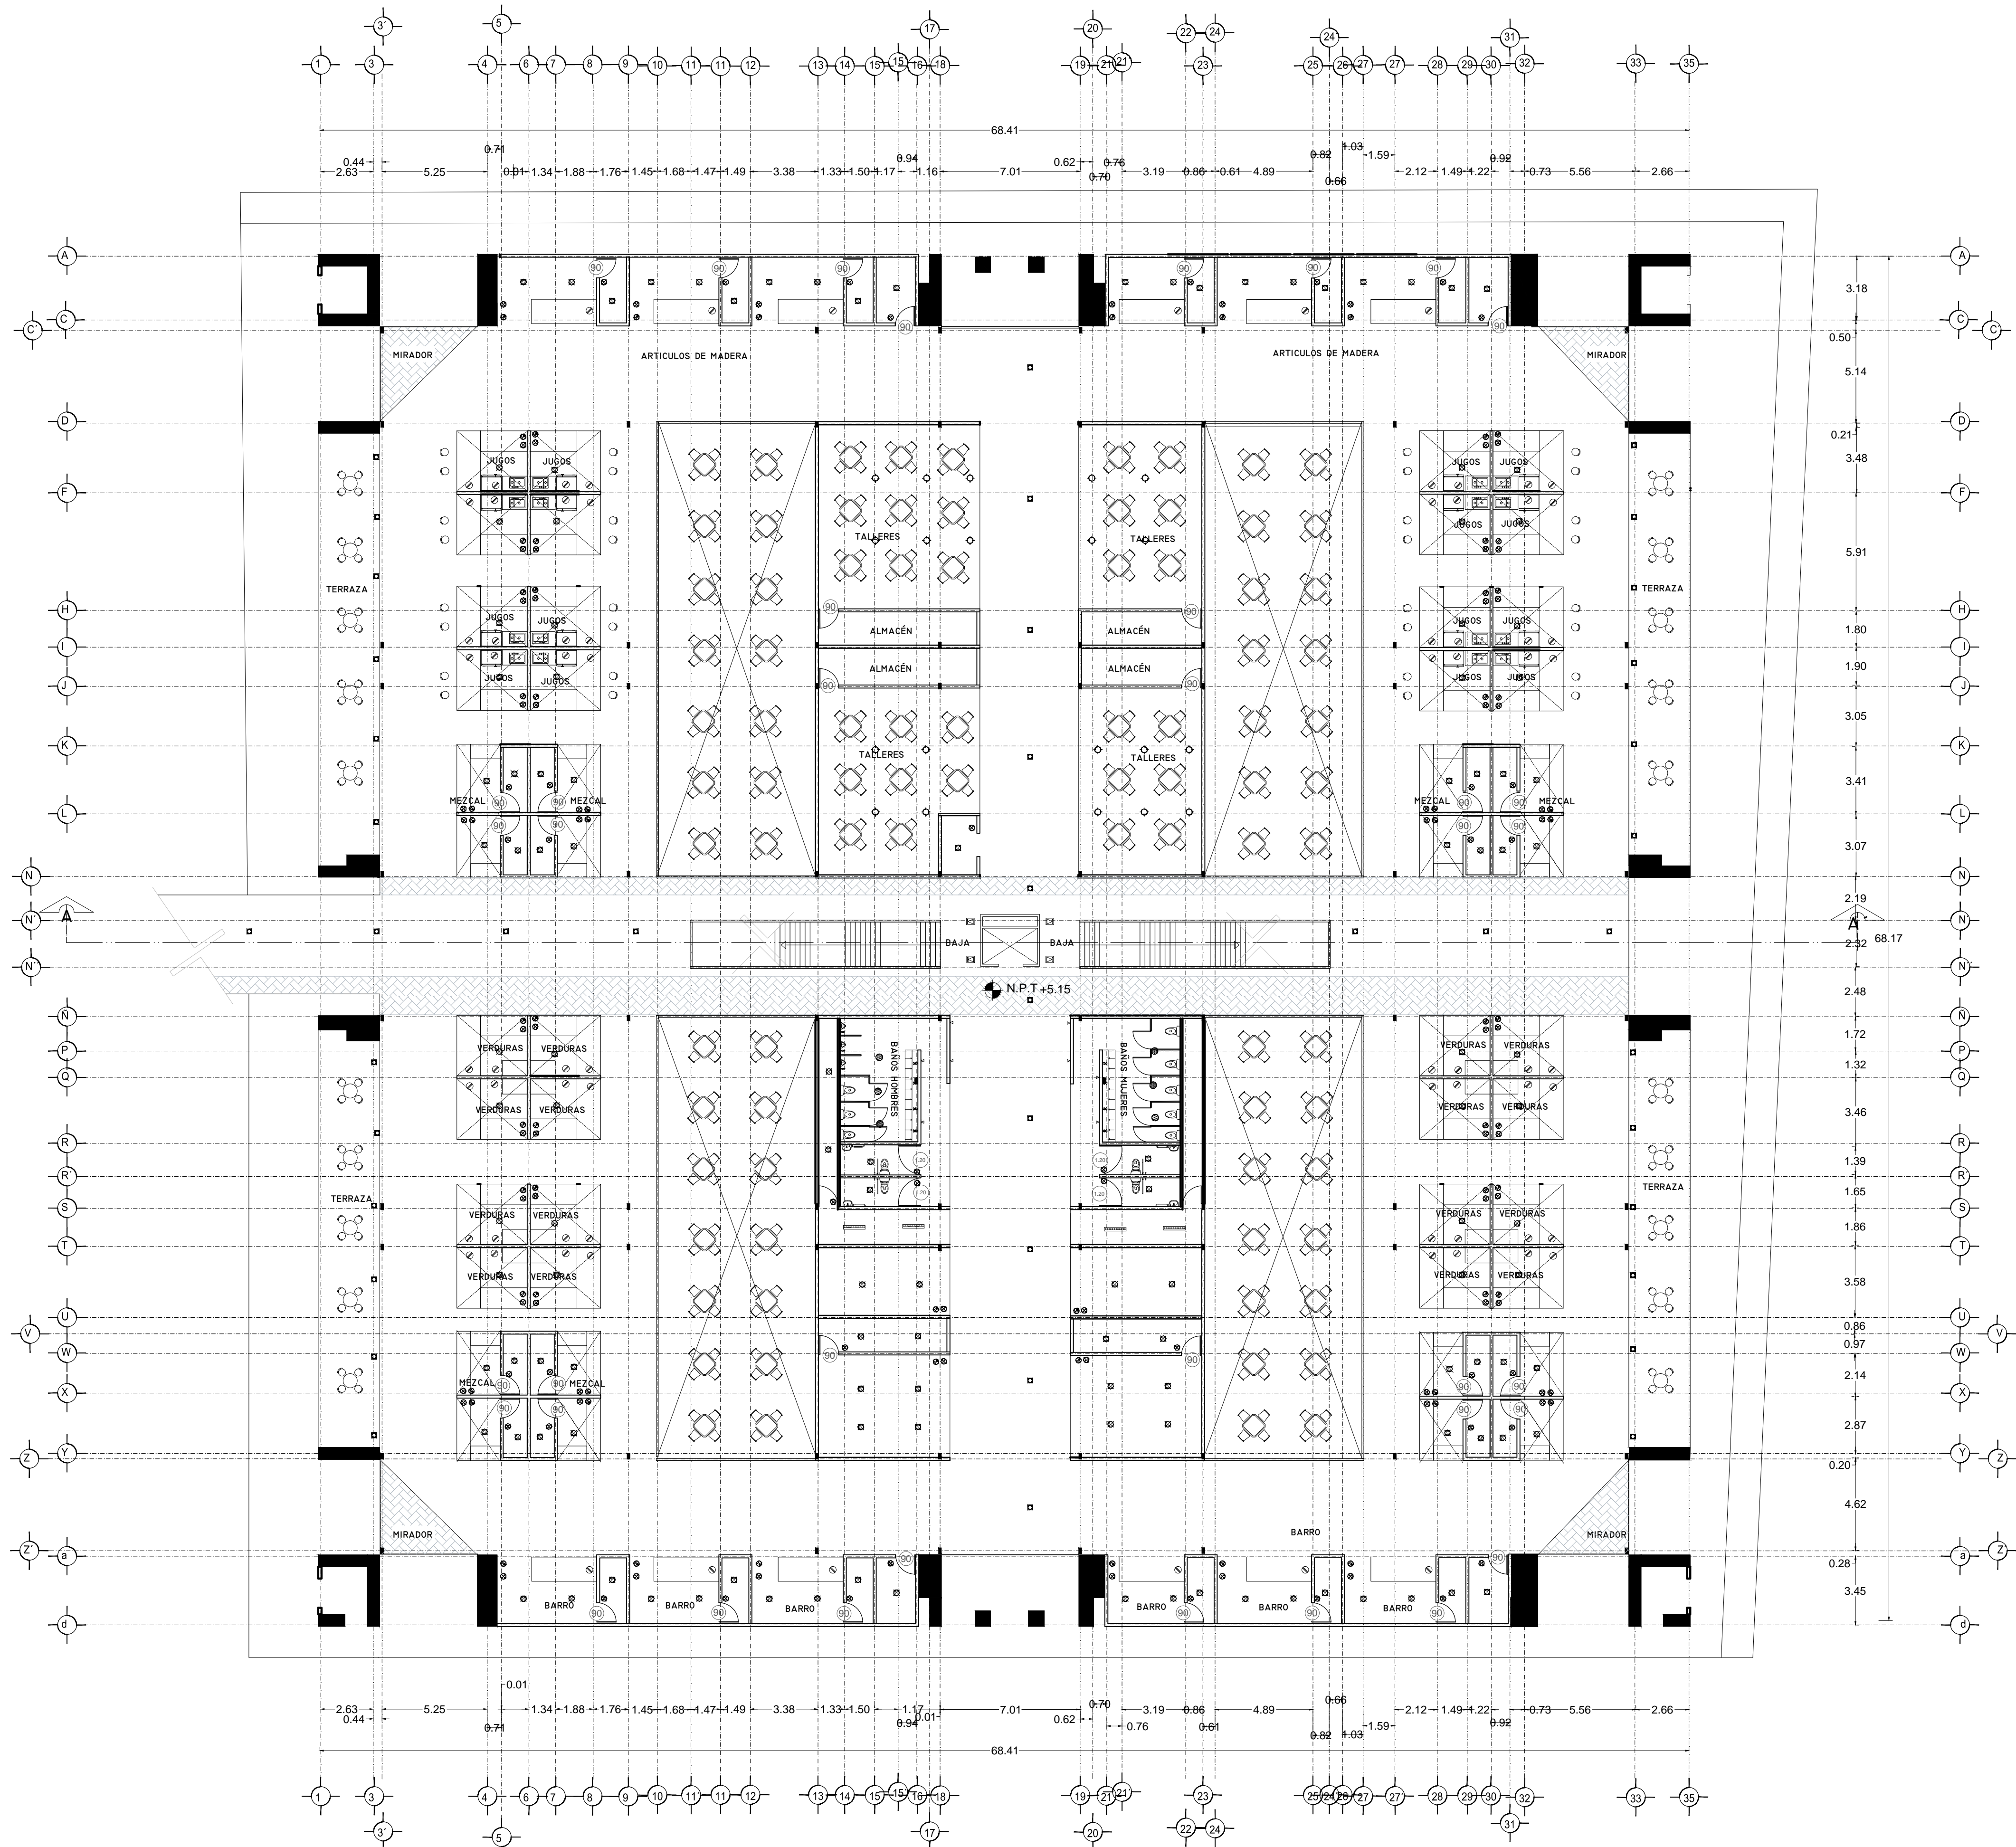

SPOT	28u
SPOT EN PISO	28u
SALIDA DE CENTRO	78u
DICROICA	50u
DICROICA EN PISO	50u
ARBOTANTE INTERIOR	28u
ARBOTANTE EXTERIOR	28u
ARBOTANTE INDUSTRIAL	28u
CANOPLE DIRIGIBLE	30u
REJ. CA. CAMPES DIRIGIBLES	130u
TENEDERO	350u
SLIME LINE 120cm	75u
SLIME LINE 60cm	39u
SLIME LINE EN PISO 120cm	75u
SLIME LINE EN PISO 60cm	39u
REFLECTOR INTERIOR	50u
REFLECTOR INTERIOR EN PISO	50u
REFLECTOR EXTERIOR	50u
REFLECTOR EXTERIOR EN PISO	50u
REFLECTOR OCULTO EN MURO	50u
REFLECTOR OCULTO EN PISO	50u
LED	10u
REFLECTOR LINEAL LED 12	23u
REFLECTOR LINEAL LED 13	23u
POSTE DE LUZ DOBLE	100u
CONTACTO	200u
CONTACTO EN PISO	200u
CONTACTO SENCILLO	200u
CONTACTO PALLA A TIERRA	200u
CONTACTO EXTERIOR	200u
CONT. CONTROLADO CARAGADOR	200u
ABRE ACONDICIONADO	75u
CONTACTO MICROONDAS	375u
MOTOR ELEVADOR	750u
BATERIA ELEVADOR	300u
CONTACTO HIDRONEUMÁTICO	375u
CONTACTO MOTOR DE 30u	375u
CONTACTO MOTOR DE 375u	375u
CONTACTO PORTÓN E.L.C.	375u
CONTACTO EXTRACTOR	200u
CONTACTO PLUJMA	375u
BOTON PLUJMA	
APAGADOR SENCILLO	
APAGADOR DE ESCALERA	
APAGADOR GENERAL	
SENSOR DE MOVIMIENTO	
TEMPORIZADOR	
FOTOCELDA	
CAMARA CIRCUITO CERRADO	
MEDIDOR	
INTERPHONE	
TIMBRE	
FRENTE DE CALLE TIMBRES	
CHAPA ELECTRICA	
BOTON CHAPA ELECTRICA	
ZUMBADOR	
SALIDA TELEFONICA	
SALIDA PARA TELEVISION	
SALIDA PARA BOQUINAS	
REGISTRO	
CENTRO DE CARGAS	
TIERRA FISICA	
PASTILLA TERMOMAGNETICA	
ACOMETIDA CIA. DE LUZ	
TUBERIA PARA LUMINARIAS	
TUBERIA PARA CONTACTOS	
TUBERIA SUBE	
TUBERIA BAJA	
CAJA FAL.	
TRANSFORMADOR	

MODELOS DE LÁMPARAS Y ACCESORIOS	
LINEA STEREO MATRIX 200 PARA CONTACTOS	
LINEA CALUX MIX Y SENSORES PARA SPOT Y DIFUSORAS	
LINEA CALUX SATIN PARA SALIDA DE CENTRO	
LINEA CALUX LED PARA REFLECTORES	
SPOT CALUX MOD. 8340 150 - 677	
SPOT CALUX MOD. 8350 150 - 677	
SPOT EN PISO LINEA MOD. 8154	
SPOT EN PISO LINEA MOD. 3088	
LINEA DE CENTRO CALUX MOD. 9023	
SAL. CALUX MOD. 8154	
DICROICA PLANCHAS MOD. V.5010	
ASOCIANTE INTERIOR LINEA DECORATIVA MOD. 4110	
ASOCIANTE EXTERIOR LINEA DECORATIVA MOD. 4111	
ASOCIANTE EXTERIOR ALUMINIO MOD. 4112	
REFLECTOR EXTERIOR LINEA LED MOD. 0810 LED	
REFLECTOR EXTERIOR LINEA LED MOD. 0811 LED	
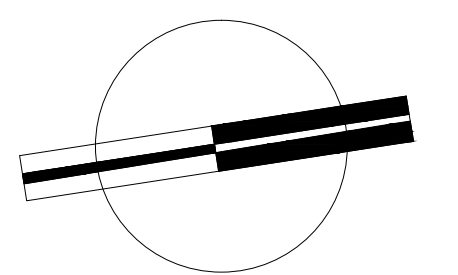


VERONICA DENISE SALINAS
LOPEZ
SINTESIS ARQUITECTONICA
PROYECTO DE ARQUITECTURA
DE INTEGRACION

ESCALA 1:300


IE-04.1

PLANO INSTALACION ELÉCTRICA
MERCADO BENITO JUÁREZ
PLANTA ALTA

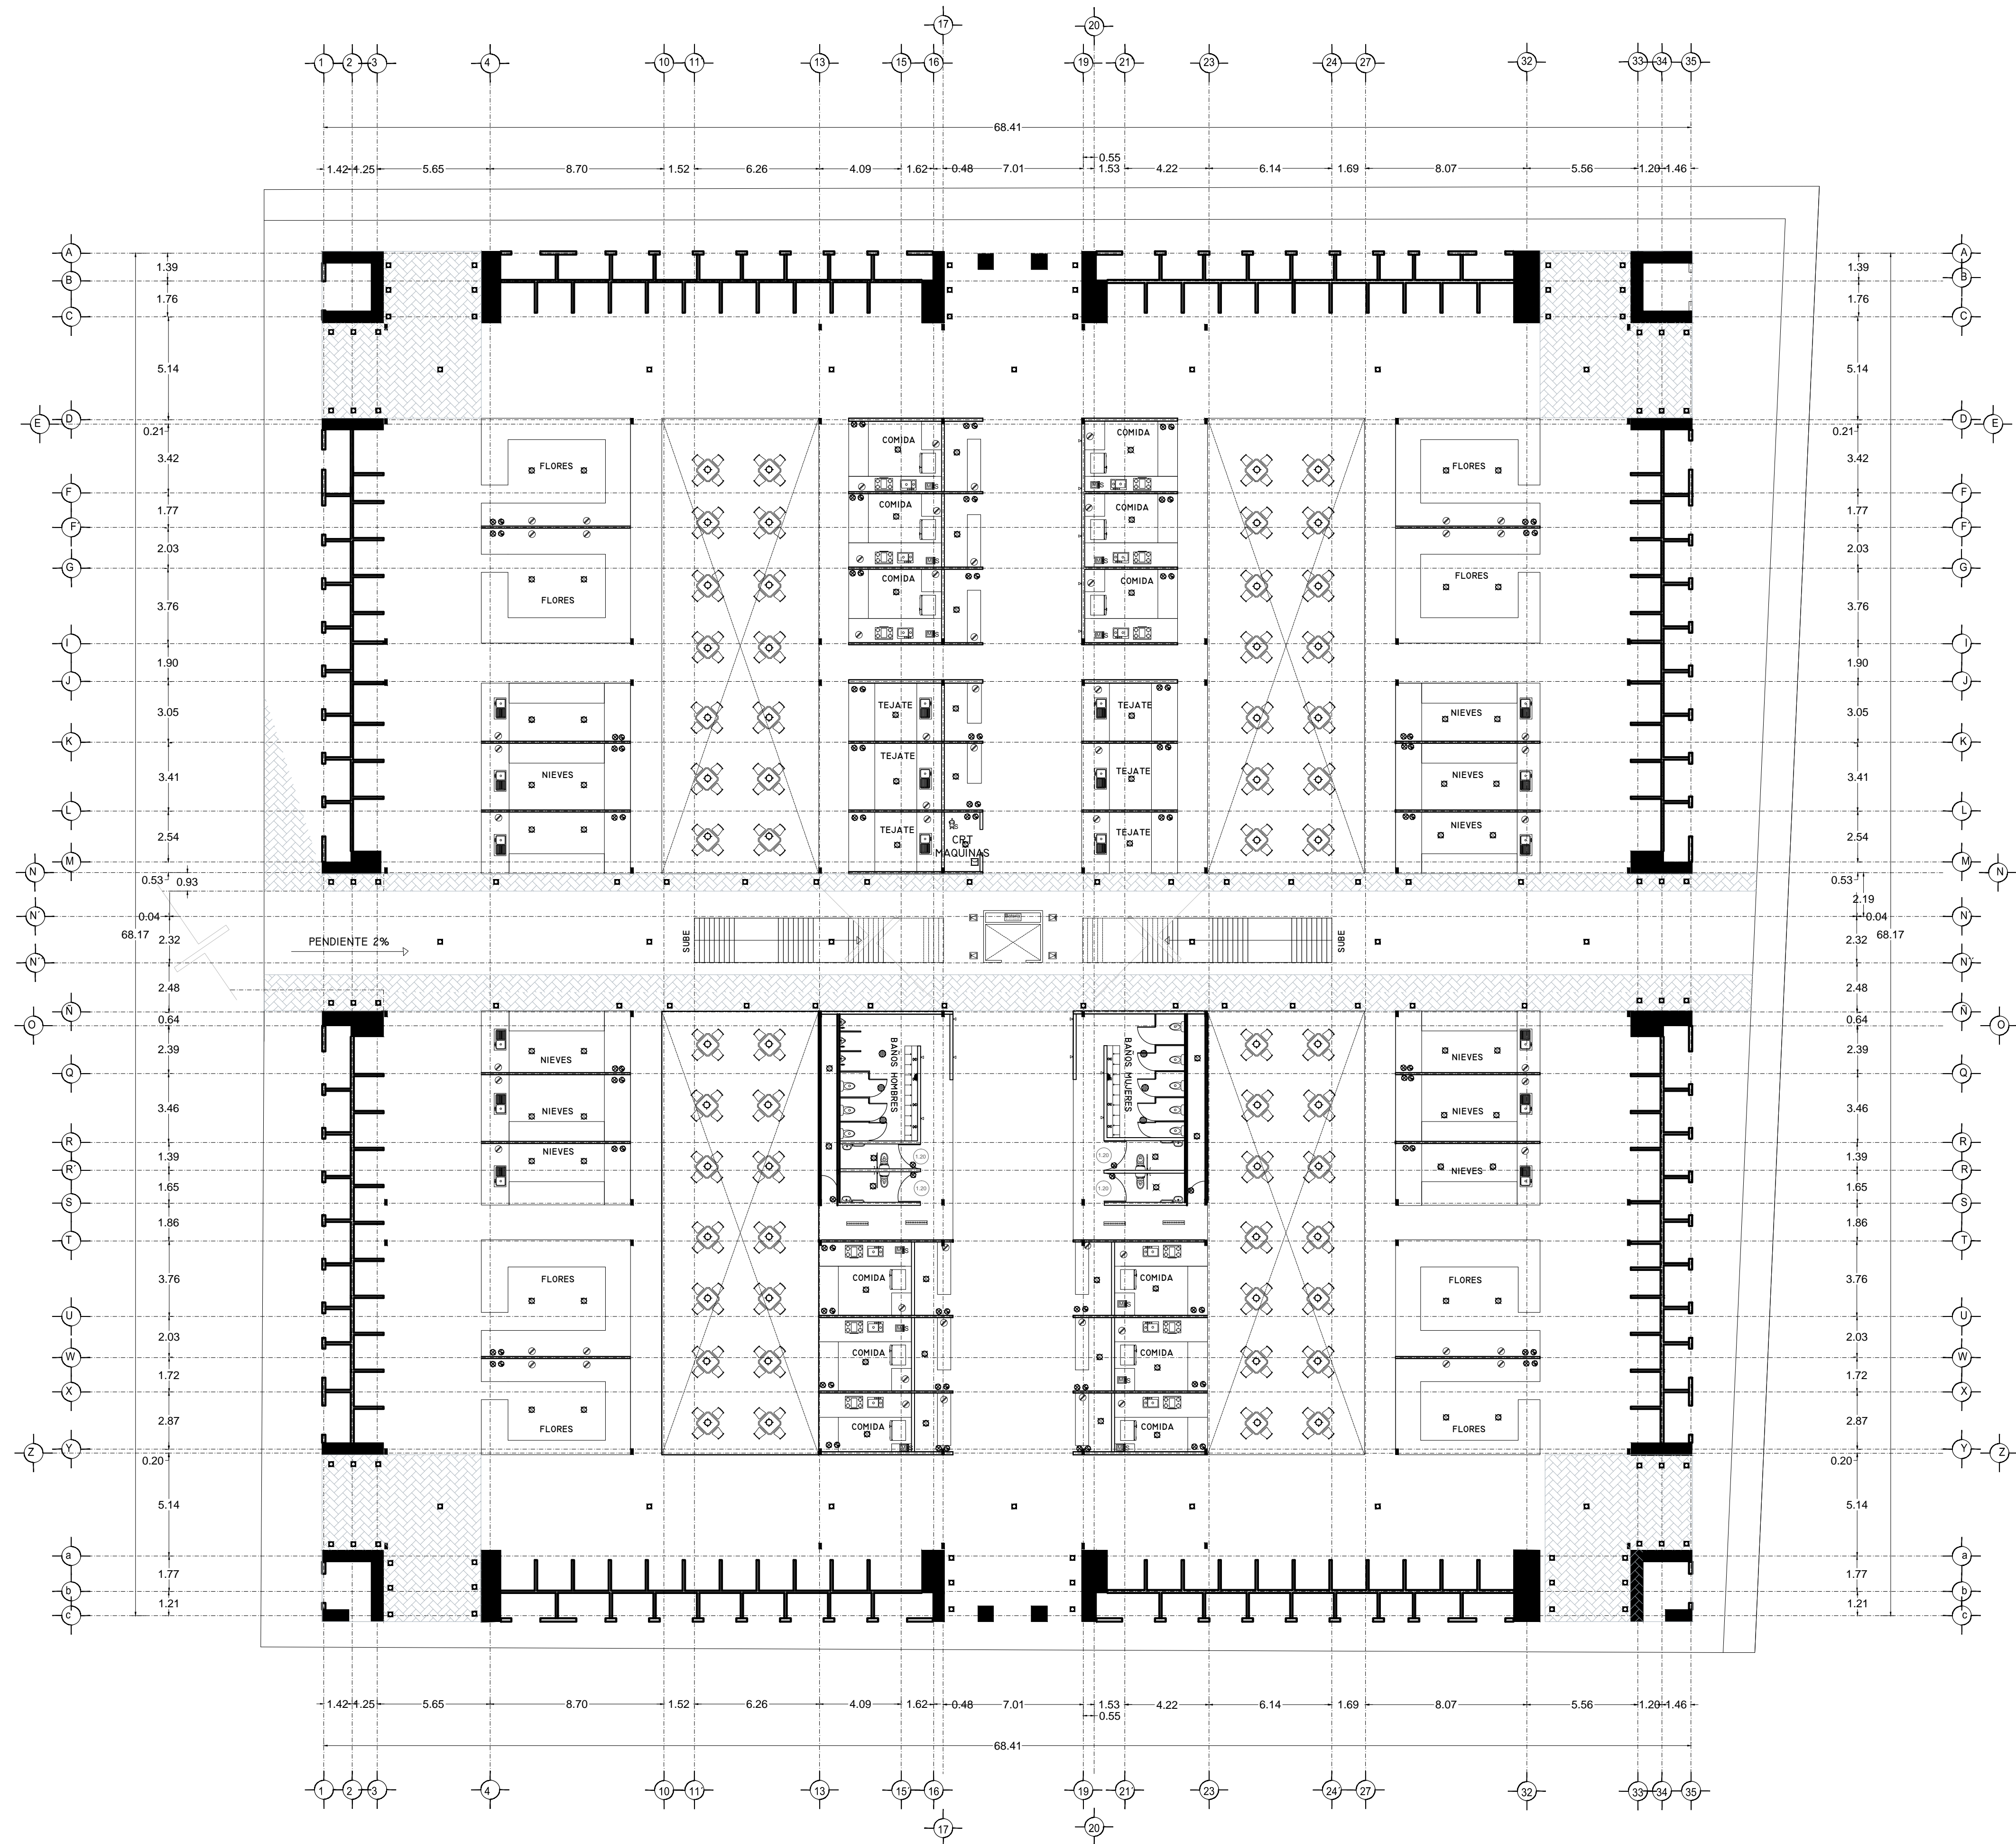

SPOT	28u
SPOT EN PISO	28u
SALIDA DE CENTRO	78u
DICROICA	50u
DICROICA EN PISO	50u
ARBORANTE INTERIOR	28u
ARBORANTE EXTERIOR	28u
ARBORANTE INDUSTRIAL	28u
CANOPE DIRIGIBLE	30u
REJ. CA. CANOPE DIRIGIBLES	130u
TENEDERO	350u
SLIME LINE 130cm	75u
SLIME LINE 60cm	35u
SLIME LINE EN PISO 130cm	75u
SLIME LINE EN PISO 60cm	35u
REFLECTOR INTERIOR	50u
REFLECTOR INTERIOR EN PISO	50u
REFLECTOR EXTERIOR	50u
REFLECTOR EXTERIOR EN PISO	50u
REFLECTOR OCULTO EN MURO	50u
REFLECTOR OCULTO EN PISO	50u
LED	10u
REFLECTOR LINEAL LED 12	25u
POSTE DE LUZ SENCILLO	50u
POSTE DE LUZ DOBLE	100u
CONTACTO	200u
CONTACTO EN PISO	200u
CONTACTO SENCILLO	200u
CONTACTO PALLA A TIERRA	200u
CONTACTO EXTERIOR	200u
CONT. CONTROLADO CARPAGADOR	200u
ABRE ACONDICIONADO	75u
CONTACTO MICROONDAS	35u
MOTOR ELEVADOR	300u
BATERIA ELEVADOR	300u
CONTACTO HIDRONEUMÁTICO	35u
MOTOR DE 30u	35u
MOTOR DE 35u	35u
CONTACTO PORTON E.L.C.	35u
CONTACTO EXTRACTOR	200u
CONTACTO PLUJMA	35u
BOTON PLUJMA	35u
APAGADOR SENCILLO	35u
APAGADOR GENERAL	35u
SENSOR DE MOVIMIENTO	35u
TEMPORIZADOR	35u
FOTOCELDA	35u
CAMARA CIRCUITO CERRADO	35u
MEJIDOR	35u
INTERPHONE	35u
TIMBRE	35u
FRENTE DE CALLE TIMBRES	35u
CHAPA ELECTRICA	35u
BOTON CHAPA ELECTRICA	35u
ZUMBADOR	35u
SALIDA TELEFONICA	35u
SALIDA PARA TELEVISION	35u
SALIDA PARA BOQUINAS	35u
REGISTRO	35u
CENTRO DE CARGAS	35u
TIERRA FISICA	35u
PASTILLA TERMOMAGNETICA	35u
ACOMETIDA CIA. DE LUZ	35u
TUBERIA PARA LUMINARIAS	35u
TUBERIA PARA CONTACTOS	35u
TUBERIA SUBE	35u
TUBERIA BAJA	35u
CAJA FAL.	35u
TRANSFORMADOR	35u

MODELOS DE LÁMPARAS Y ACCESORIOS	
LINEA STENO MATR. 200 PARA CONTACTOS	
LINEA CALAL. INOX. Y SPOFODOS PARA SPOT	
DICROICAS	
LINEA CALAL. SATIN PARA SALIDA DE CENTRO	
LINEA CALAL. LED PARA REFLECTORES	
SPOT CALAL. MOD. 8340 150 - 627	
SPOT CALAL. MOD. 8350 150 - 627	
SPOT EN PISO LINEA MOD. 8354	
SPOT EN PISO LINEA MOD. 3588	
SALIDA DE CENTRO CALAL. MOD. 9823	
SAL. CALAL. MOD. 9824	
SALIDA DE CENTRO CALAL. MOD. 9825	
MOD. 9826	
MOD. 9827	
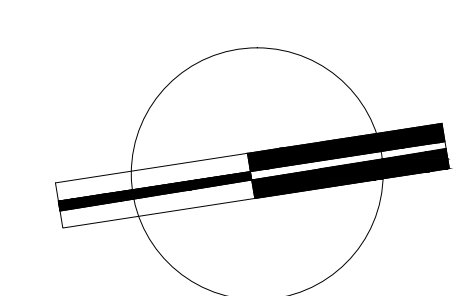


VERONICA DENISSE SALINAS LOPEZ
 SINTESIS ARQUITECTONICA
 PROYECTO DE ARQUITECTURA DE INTEGRACION

ESCALA 1:300

IE-04

PLANO INSTALACIÓN ELÉCTRICA
 MERCADO BENITO JUÁREZ
 PLANTA BAJA

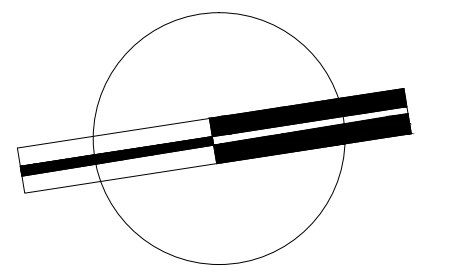
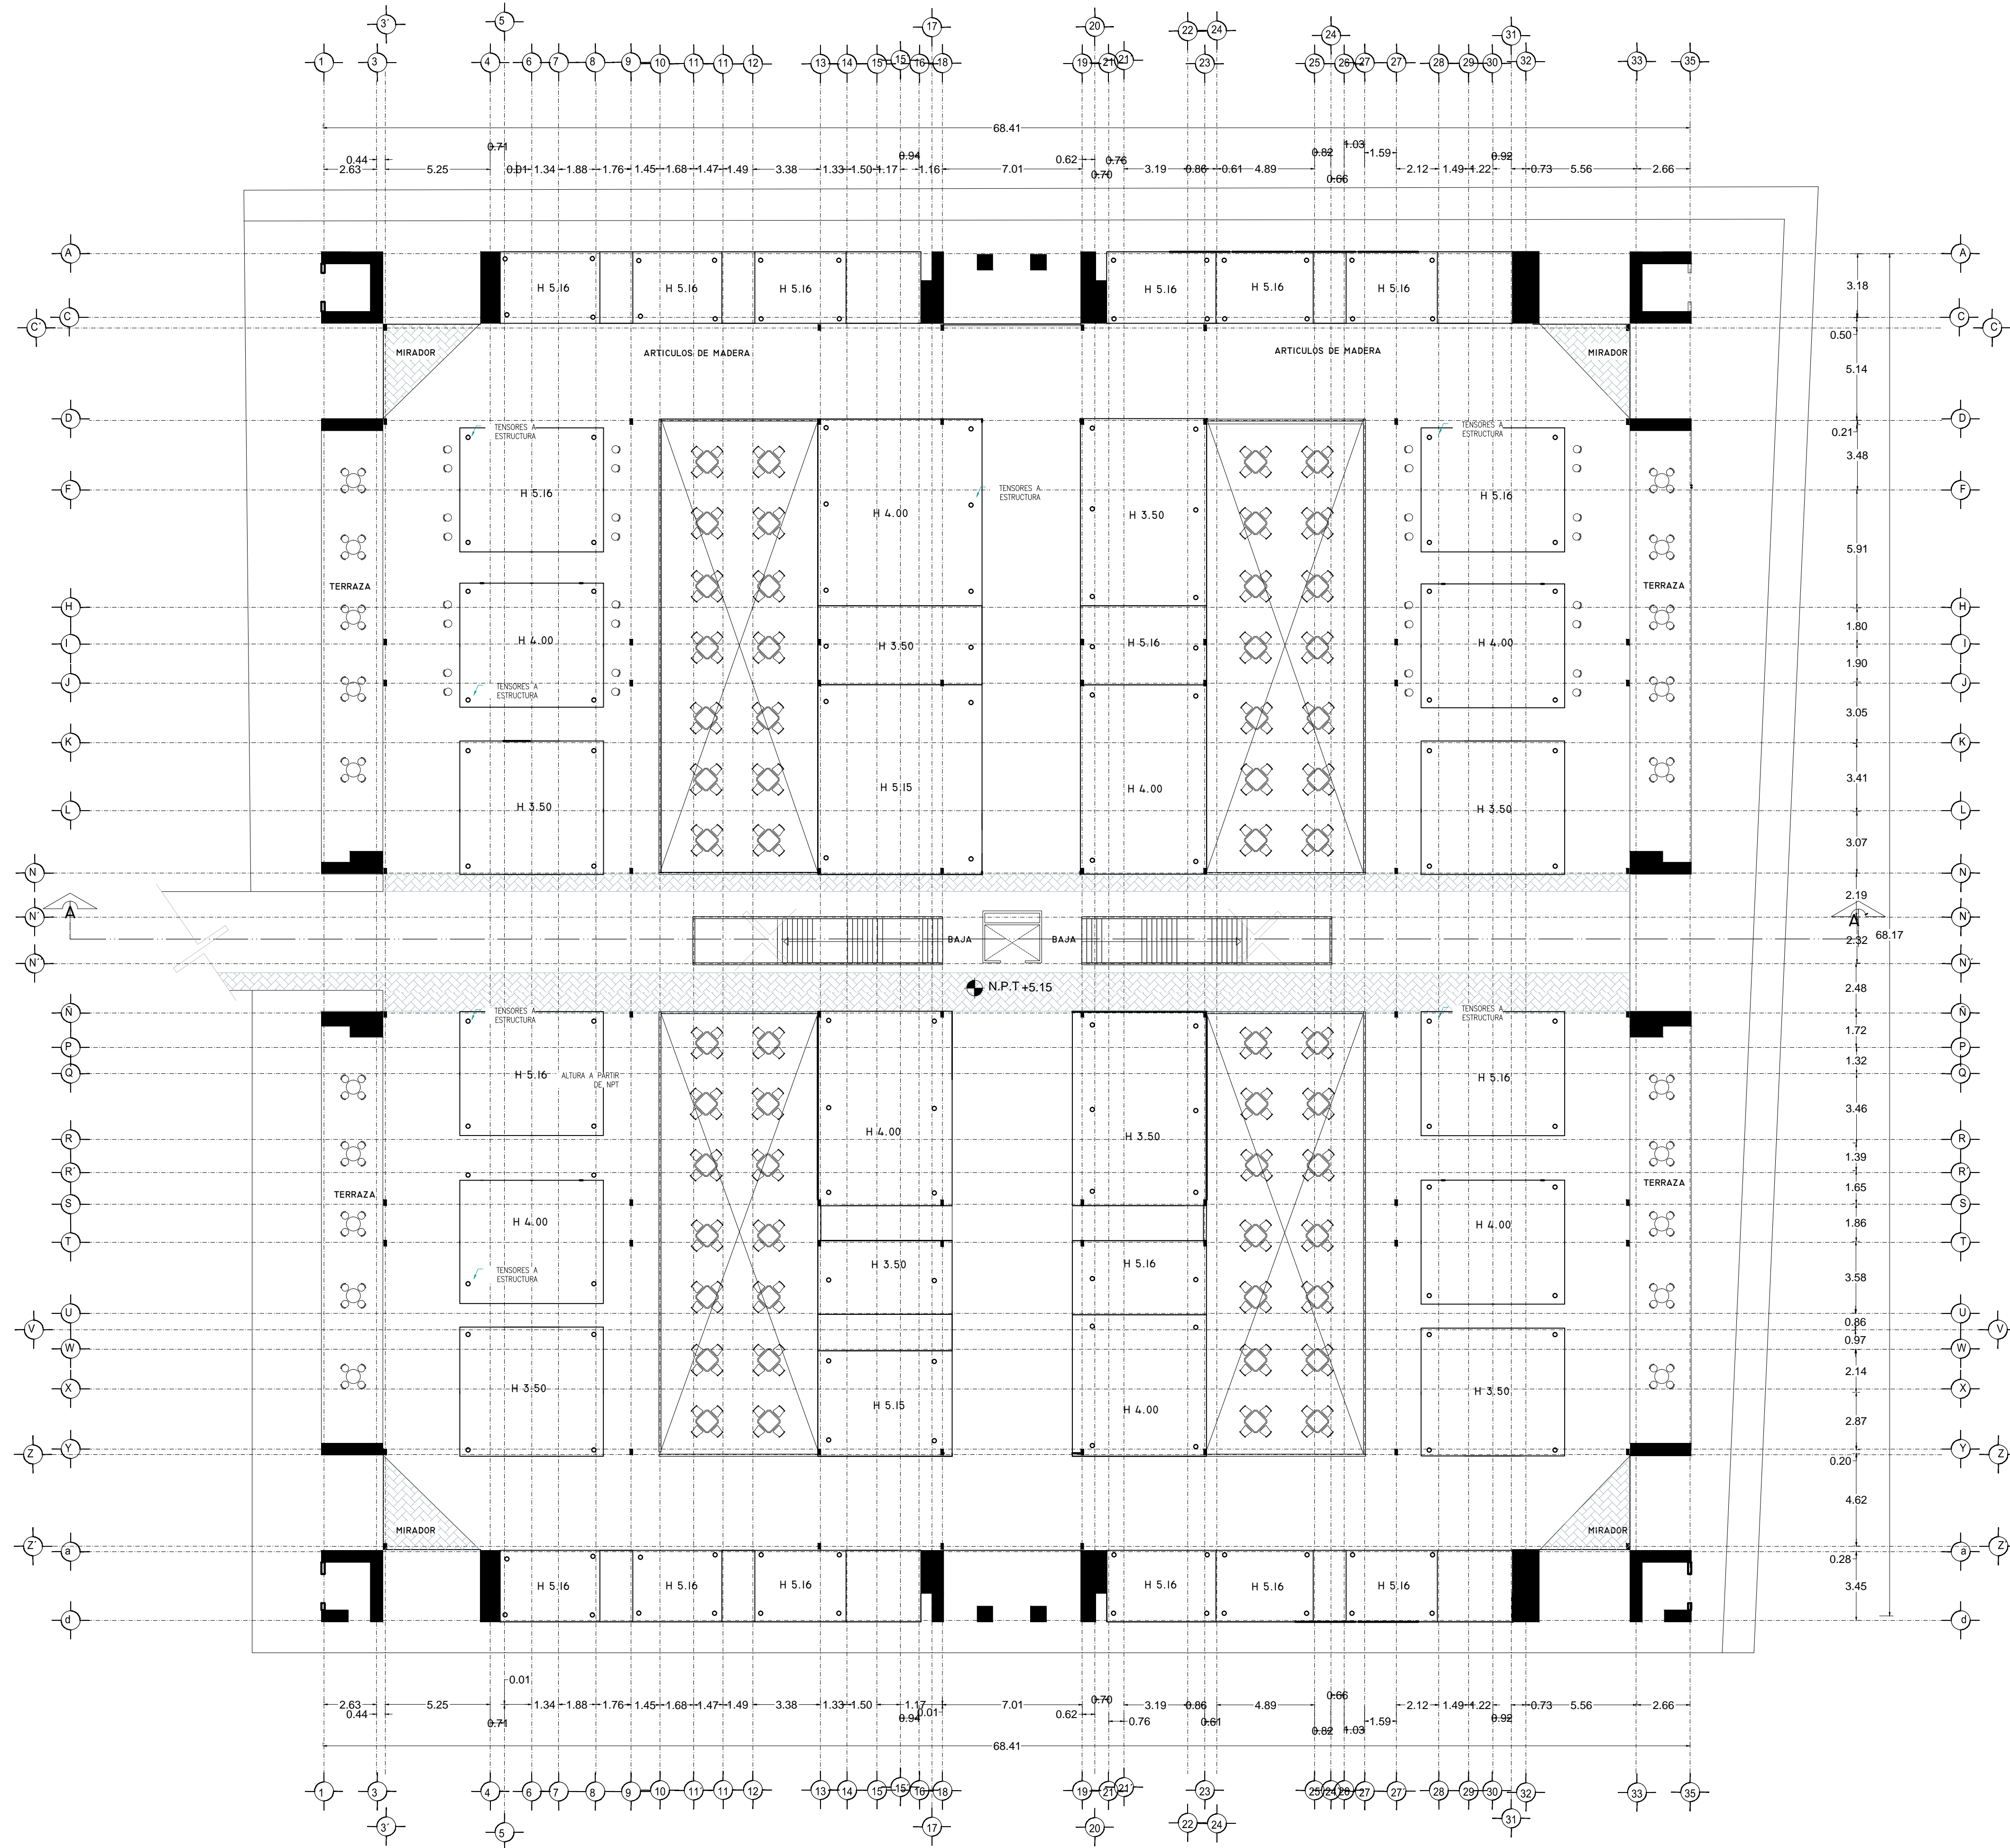


VERONICA DENISSE SALINAS LOPEZ
 SINTESIS ARQUITECTONICA
 PROYECTO DE ARQUITECTURA DE INTEGRACION

ESCALA 1:300

AC-07

PLANO DISEÑO PLAFÓN
 MERCADO BENITO JUÁREZ

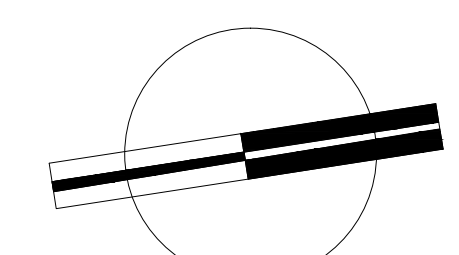
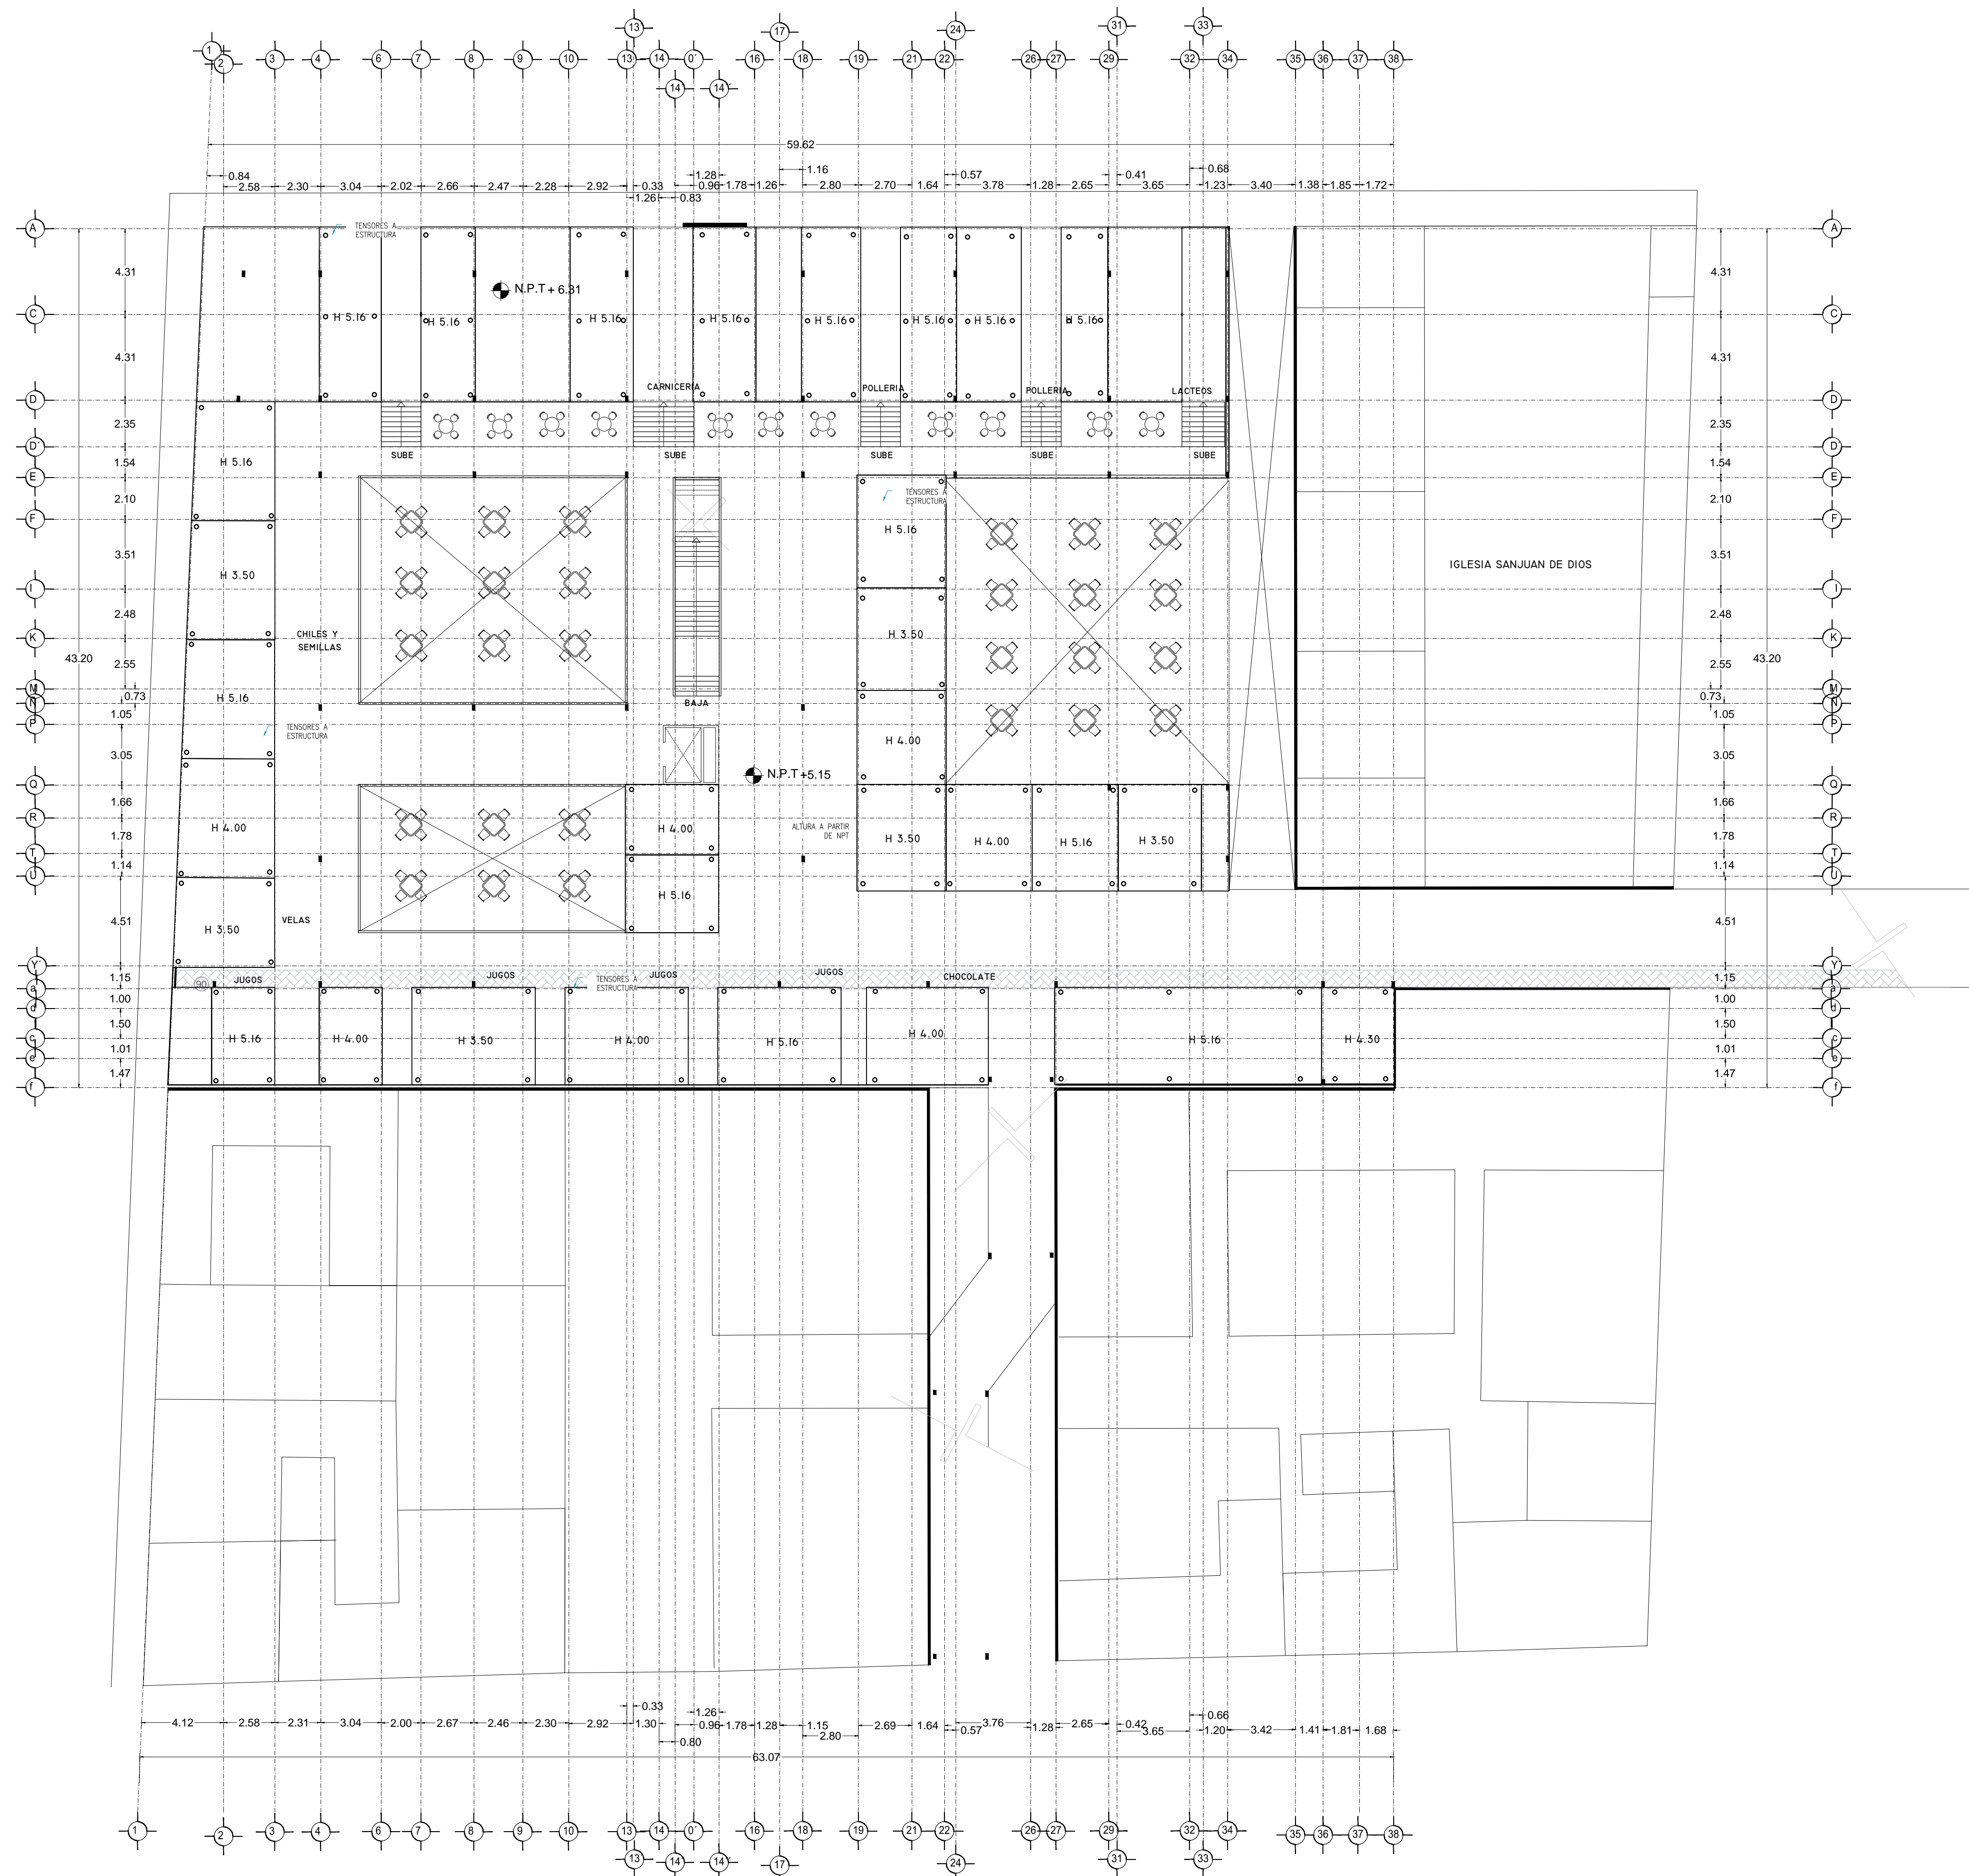


VERONICA DENISSE SALINAS
LOPEZ
SINTESIS ARQUITECTONICA
PROYECTO DE ARQUITECTURA
DE INTEGRACION

ESCALA 1:300

AC-07

PLANO DISEÑO PLAFÓN
MERCADO 20 DE NOVIEMBRE

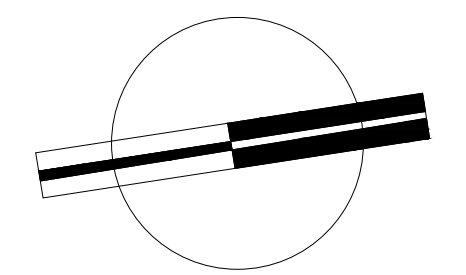
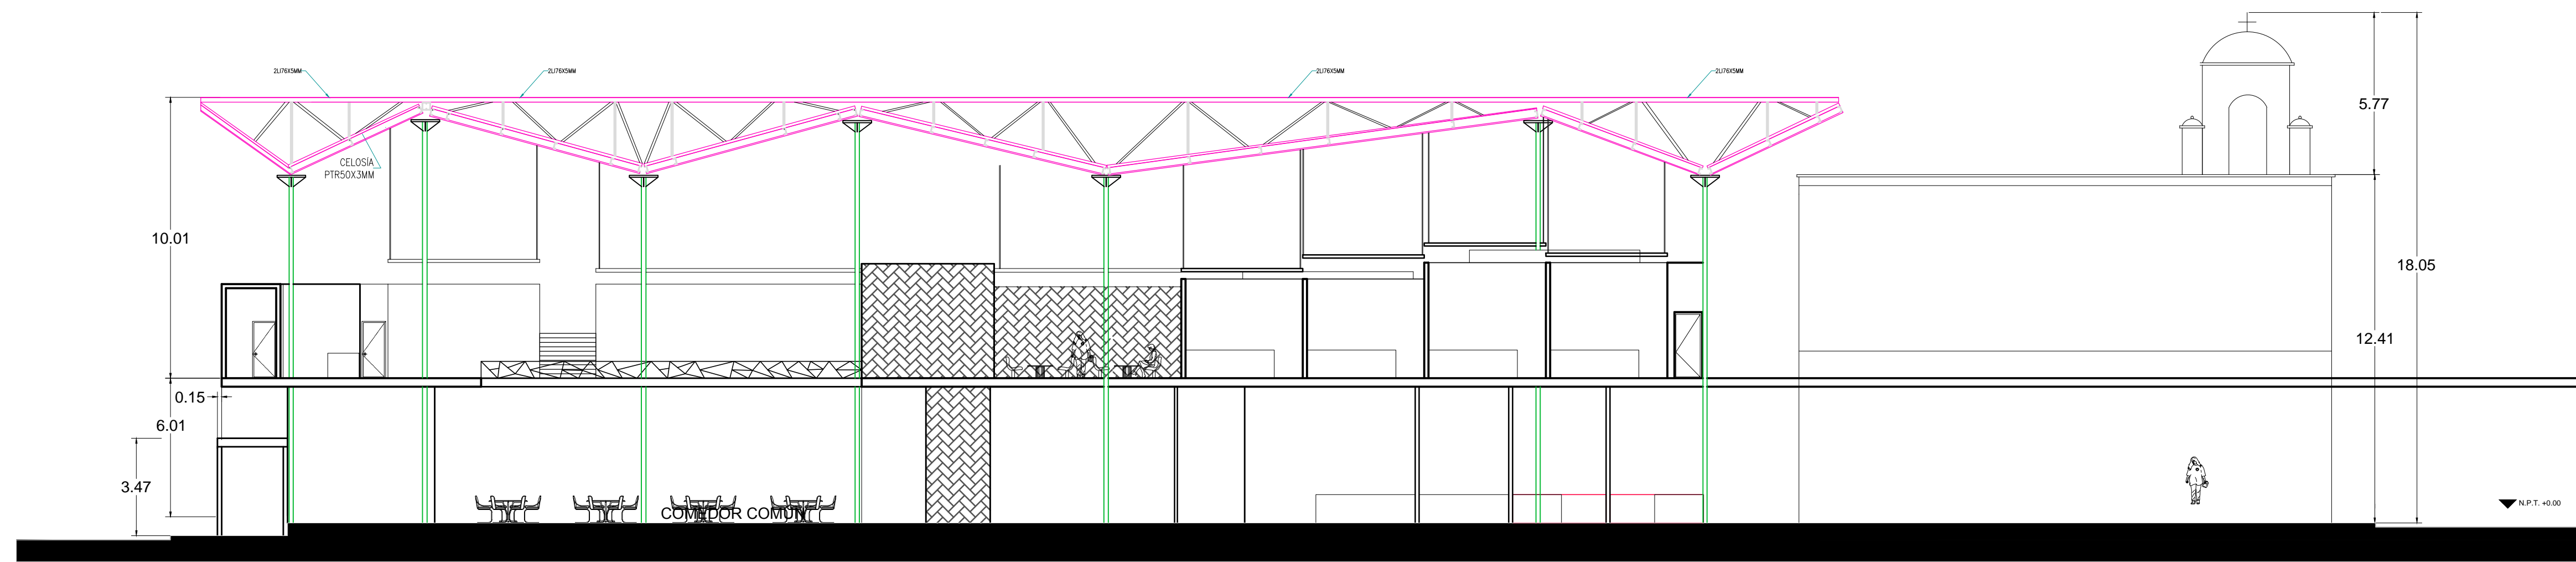


VERONICA DENISSE SALINAS
LOPEZ
SINTESIS ARQUITECTONICA
PROYECTO DE ARQUITECTURA
DE INTEGRACION

ESCALA 1:300

A-04.1

CORTE A-A
MERCADO 20 DE NOVIEMBRE

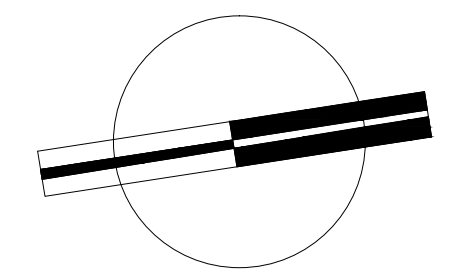
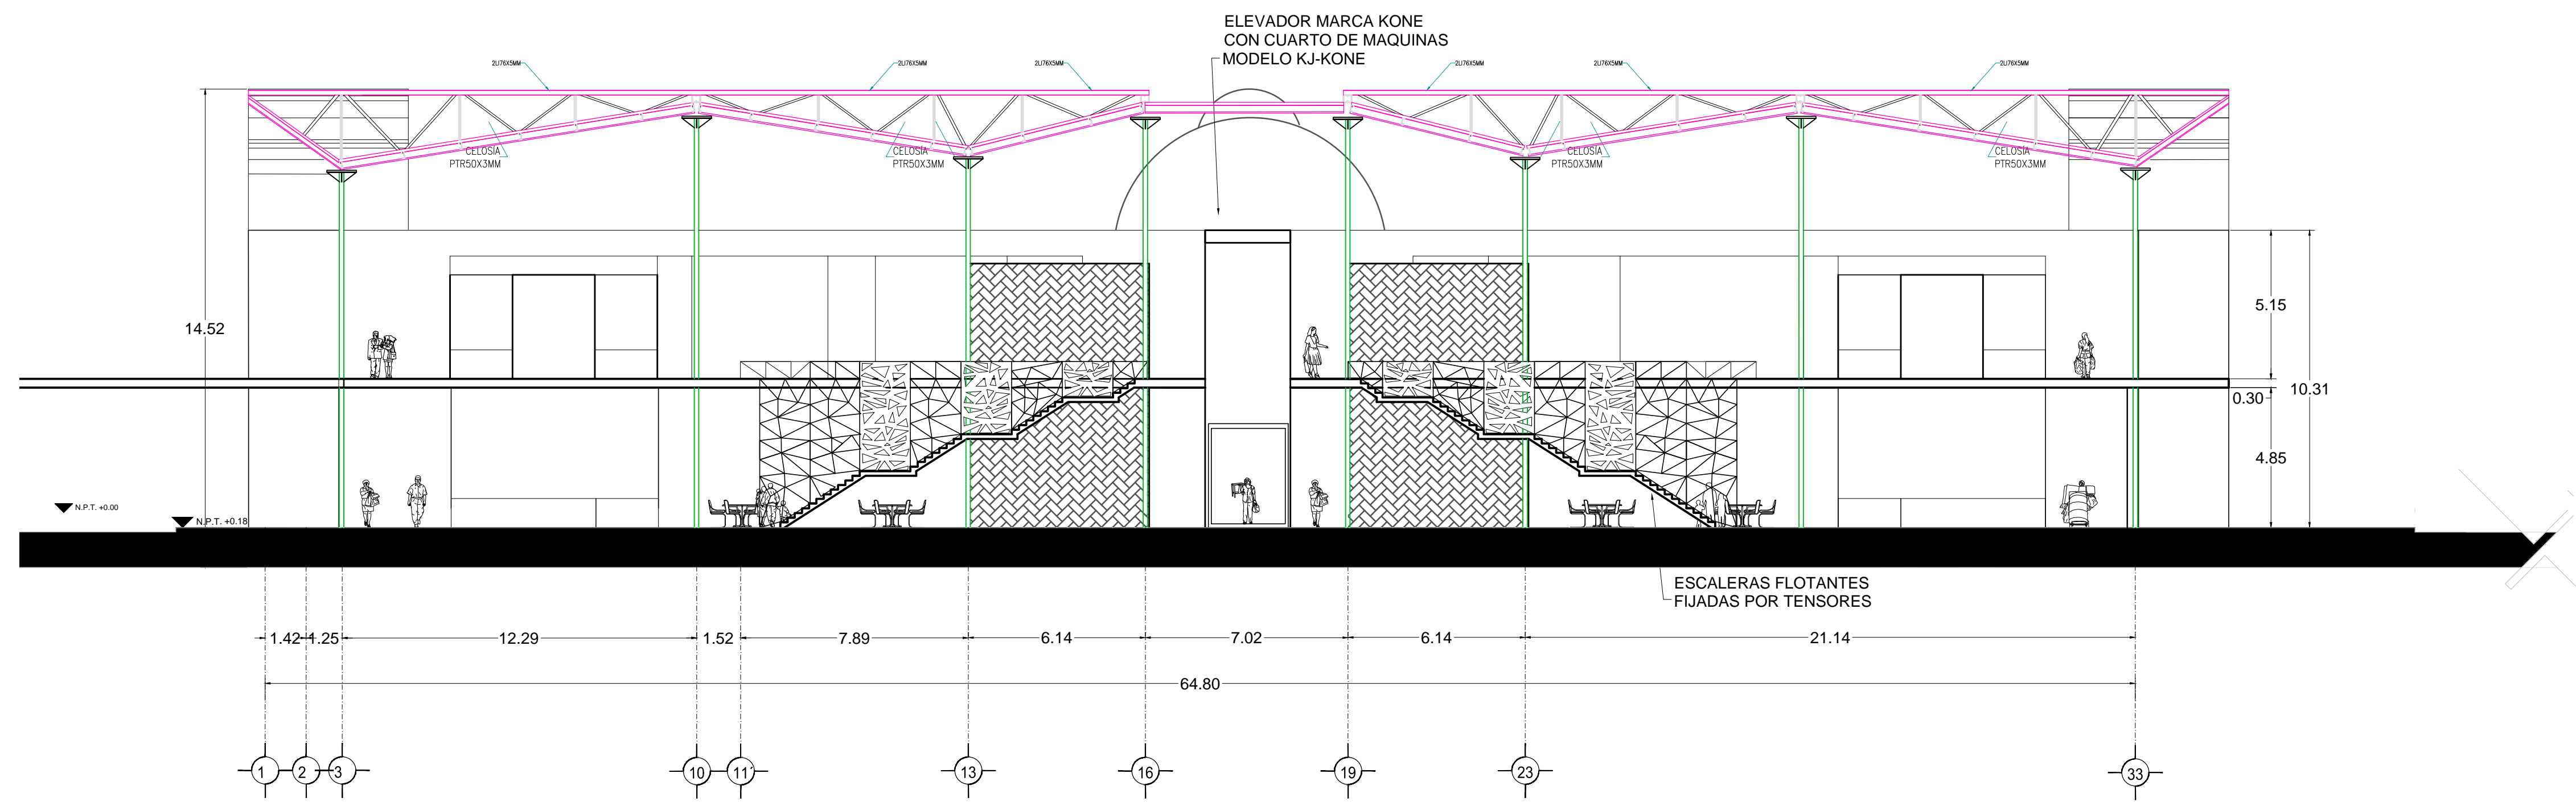


VERONICA DENISSE SALINAS
LOPEZ
SINTESIS ARQUITECTONICA
PROYECTO DE ARQUITECTURA
DE INTEGRACION

ESCALA 1:300

A-04.2

CORTE A-A'
MERCADO BENITO JUÁREZ

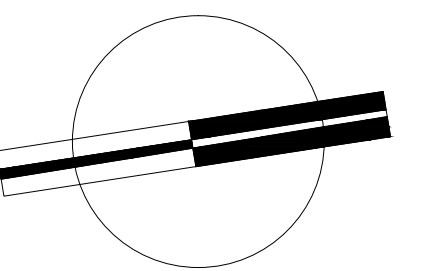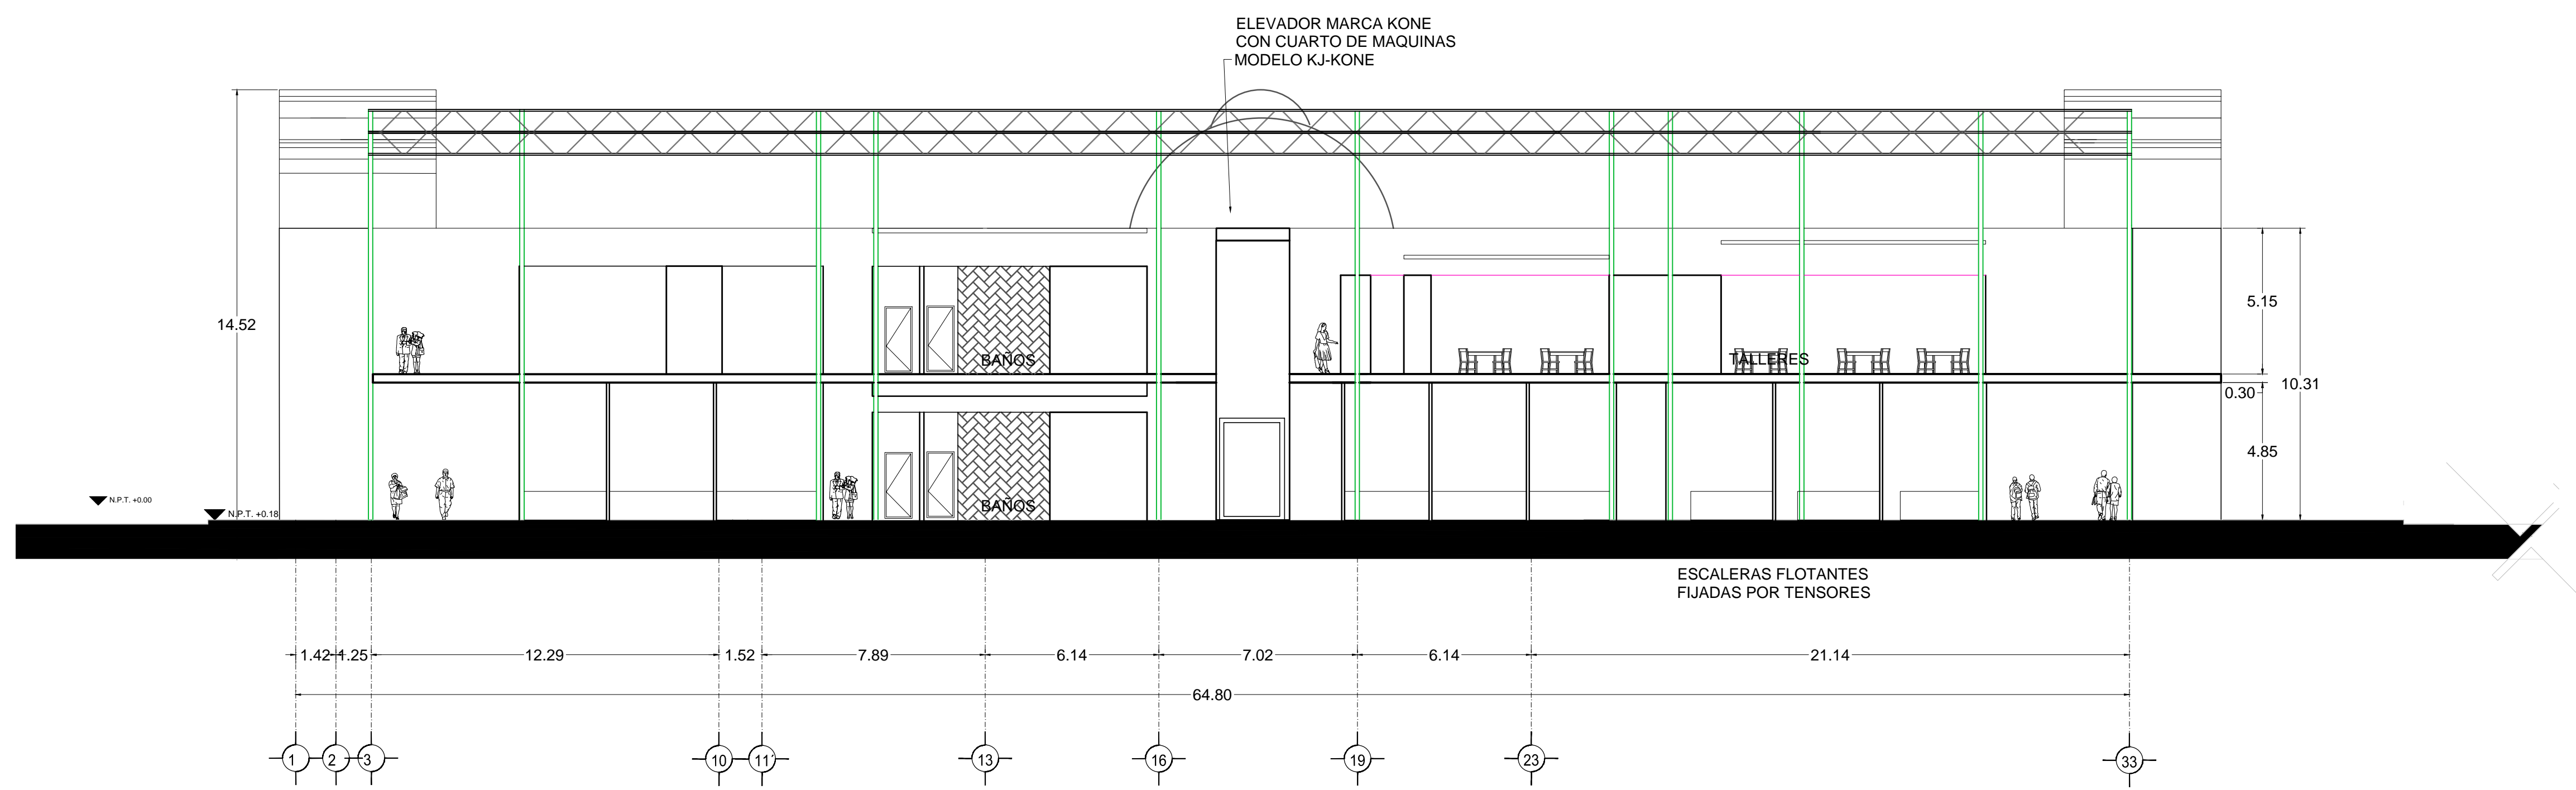

VERONICA DENISSE SALINAS
LOPEZ
SINTESIS ARQUITECTONICA
PROYECTO DE ARQUITECTURA
DE INTEGRACION

ESCALA 1:300

A-04.3

CORTE B-B'
MERCADO BENITO JUÁREZ