

# Centro de Rehabilitación Zooterapéutico Veracruz

Igartua Martínez, Diego

2021-05-06

---

<https://hdl.handle.net/20.500.11777/5671>

<http://repositorio.iberopuebla.mx/licencia.pdf>

Planta



Tabla de Áreas General showing total area, free area, and ecological recovery areas.

Planta Nivel -01 showing total construction area and free area.

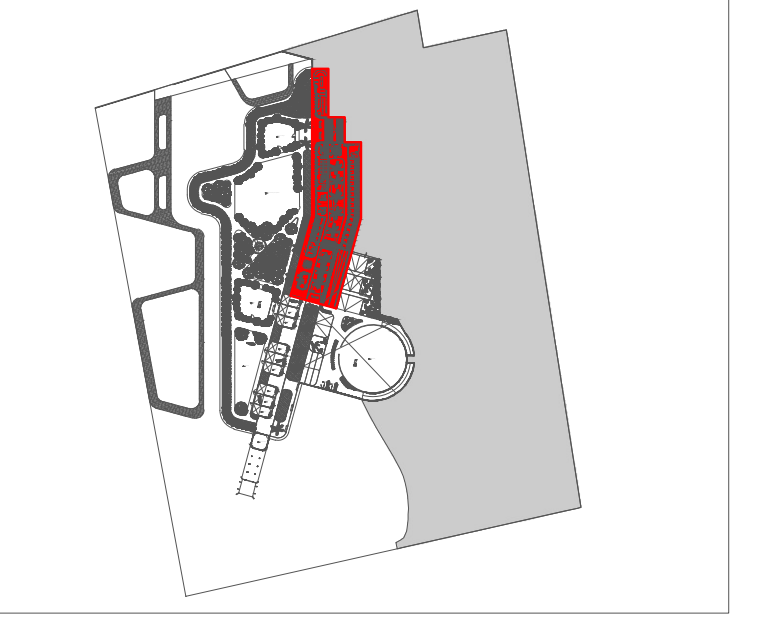


Table detailing specific areas like Canoterapia, agility course, dog shelters, and contact zones.


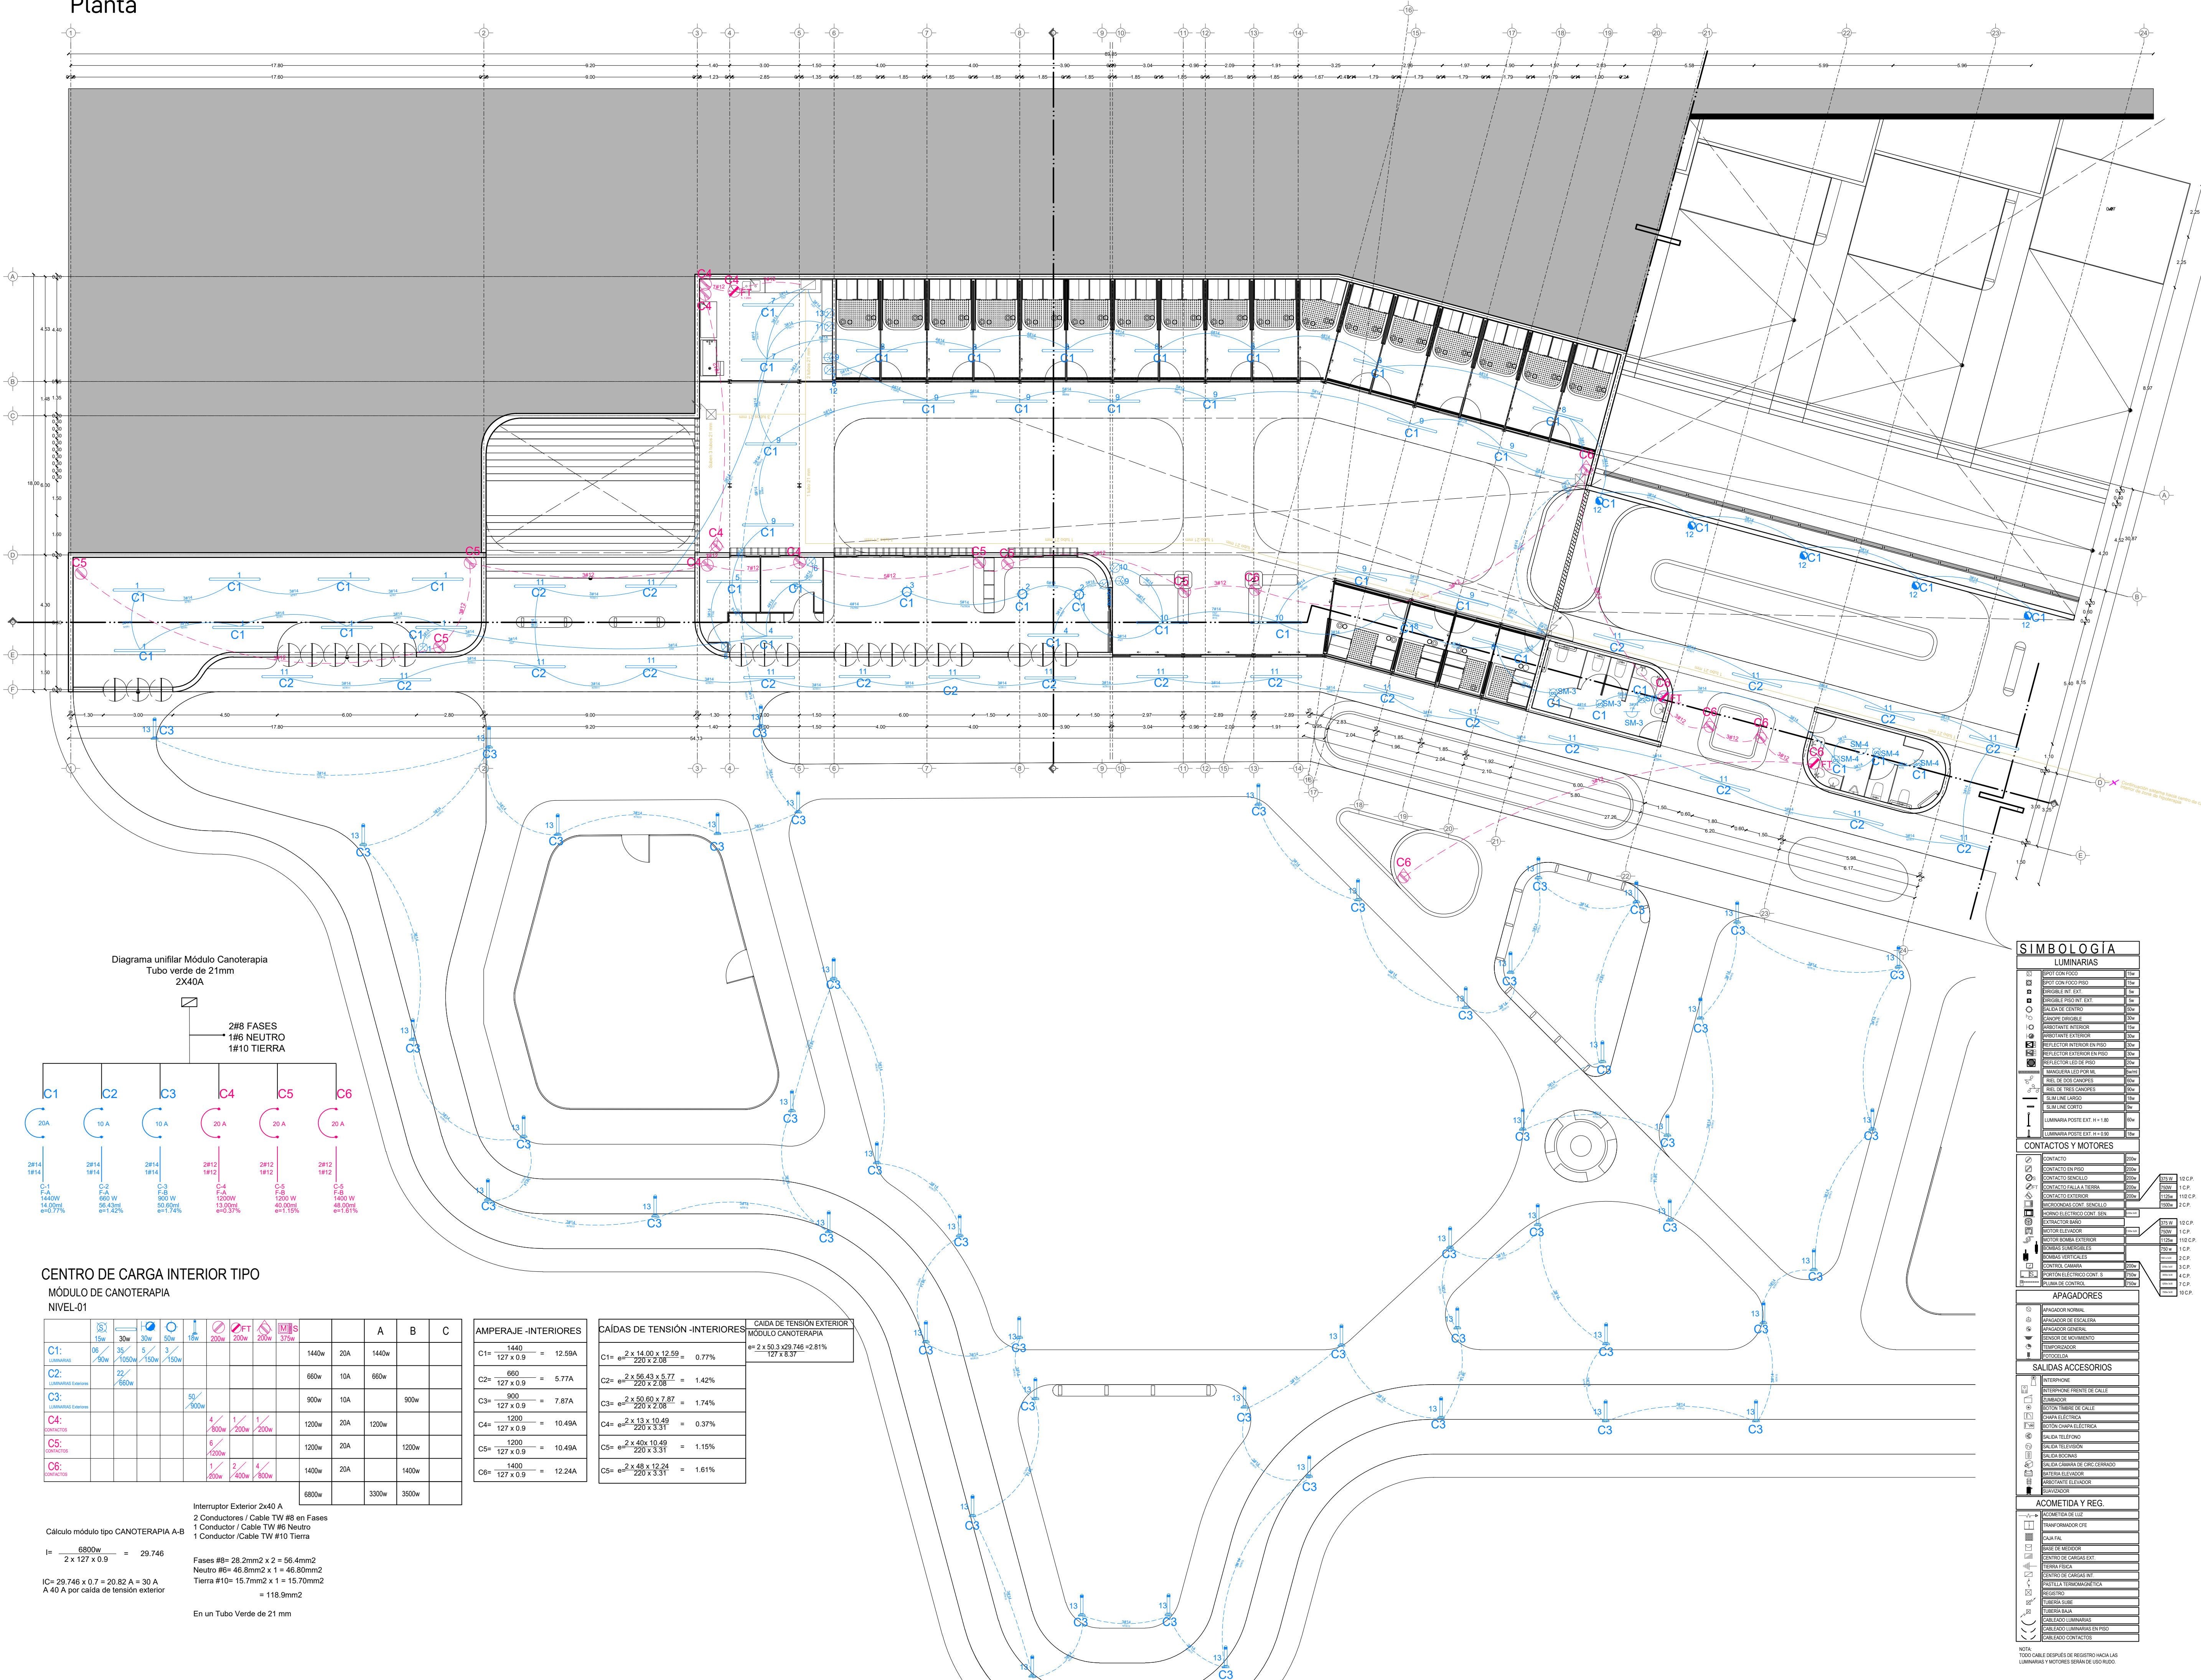


Diagrama unifilar Módulo Canoterapia

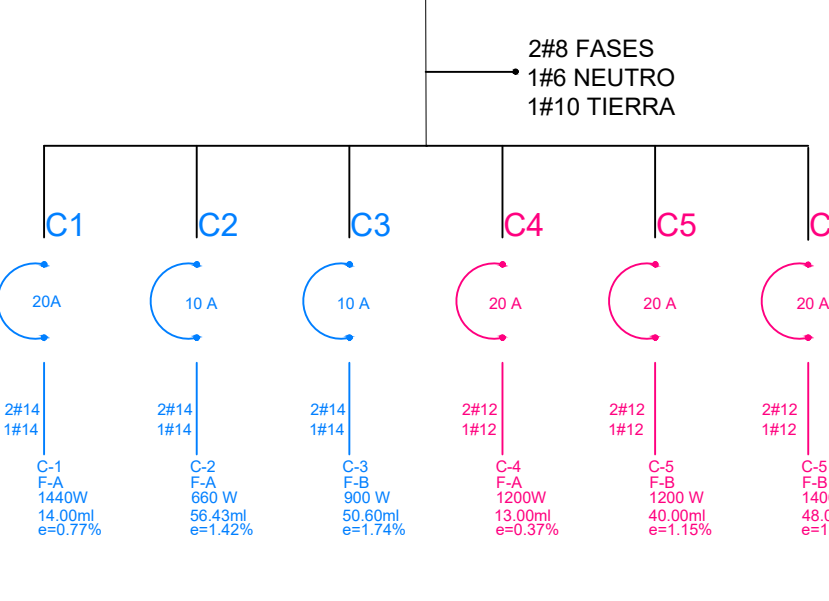

CENTRO DE CARGA INTERIOR TIPO

Table with columns A, B, C for internal load center, listing power and current values.

Tables for internal and external voltage drops, including formulas and results.

Interrupción Exterior 2x40 A, 2 Conductores / Cable TW #8 en Fases, 1 Conductor / Cable TW #6 Neutro, 1 Conductor / Cable TW #10 Tierra.

Legend (SIMBOLOGIA) for lighting fixtures, switches, and other electrical symbols.

Project and Use information table.



UBICACIÓN: Calle de Las Flores, esquina con Calle Erizo, s.n. Colonia El Morro, Boca del Río, Veracruz.

DIBUJO: DIEGO IGARTUA MARTÍNEZ, Área de Síntesis y Evaluación II, Universidad Iberoamericana Puebla.

PROP: -, TEL PROP: 2227 89 42 69, FECHA: 30.11.2022.

North arrow, scale (Esc 1:150), and drawing title (IE-03 INSTALACIÓN ELÉCTRICA TIPO CANOTERAPIA).