


La Fábrica: Entre Muros

Rendón Farfán, Pamela Verónica

2025-05-26

<https://hdl.handle.net/20.500.11777/6249>

<http://repositorio.iberopuebla.mx/licencia.pdf>

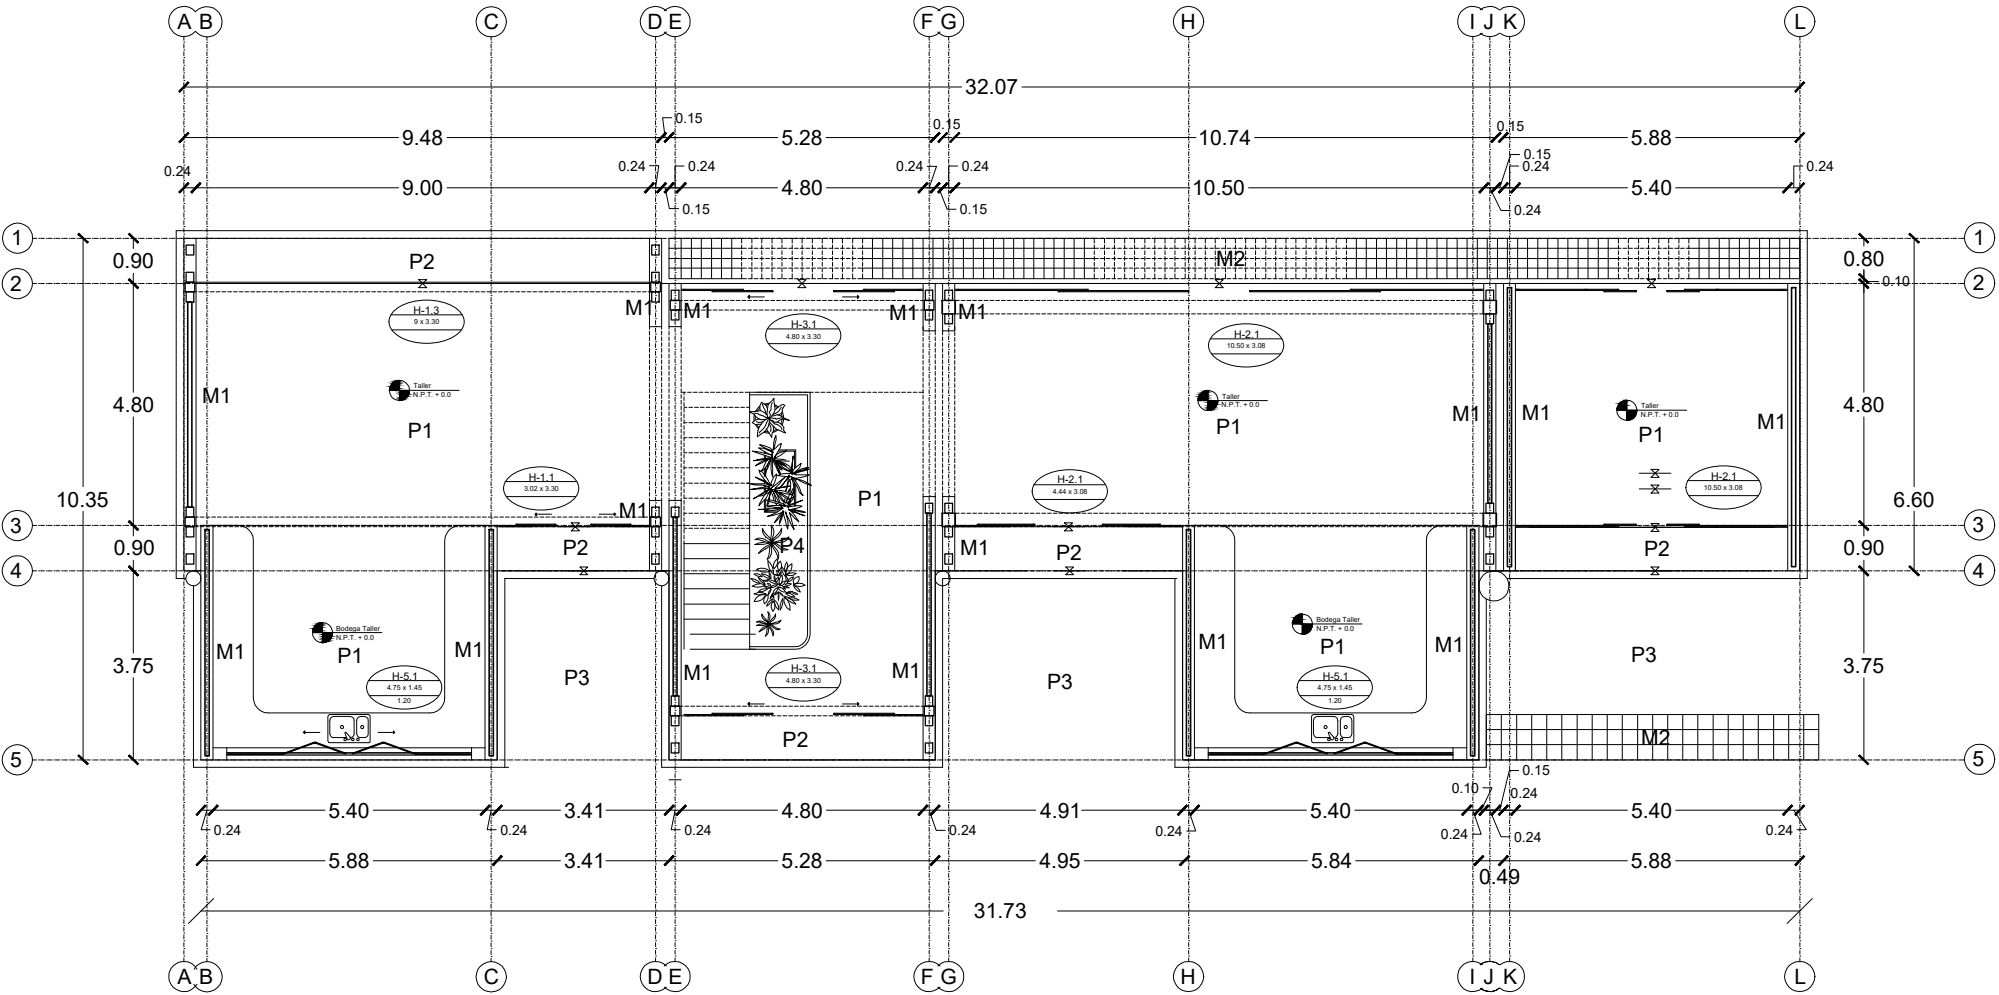

PLANTA ARQUITECTÓNICA EDIFICIO A

Primer Nivel Escala 1:150

MUROS

M1. Muro de tabique de barro blanco de 6 x 12 x 24 cm. acabado común asentado con mortero cal-arena proporción 1:5, ira en acomodo petatillo con juntas de 1 cm. ; Recubrimiento al exterior con impermeabilizante hecho en obra de jabón y alumbre o en su defecto, impermeabilizante marca Fester Acriton Fachadas Liso, aplicado a dos manos.

M2. Muro hecho en obra con estructura metálica, de 20x20 o 30x30

PISOS

P1. Piso de loseta de barro blanco de 2 x 30 x 30 cm. Colocada en patrón cuatrapeado a hueso.

P2. Piso de deck de madera. Recubrimiento con sellador transparente marca Comex acabado semimate, aplicado a dos manos conforme las especificaciones del fabricante.

P3. Piso de adoquín de loseta de barro blanco de 2 x 12 x 24 cm. Colocada en patrón cuatrapeado a hueso.

P4. Capa orgánica de 15 cm. de espesor, compuesta por una combinación de tierra lama, tierra negra y tierra de hoja. Llevará dos arbustos y plantas. Llevando un cubresuelos perimetral.

PROYECTO:

LA FÁBRICA

DIBUJO:

Pamela Farfán

FECHA:

Mayo 2025

DIRECCIÓN:

C. Mariano Abasolo 503, col. Centro
Oaxaca de Juarez, Oaxaca.

ESCALA:

1:150

PLANO::


Levantamiento


CLAVE:

AC-01



NORTE:

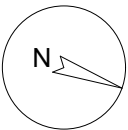

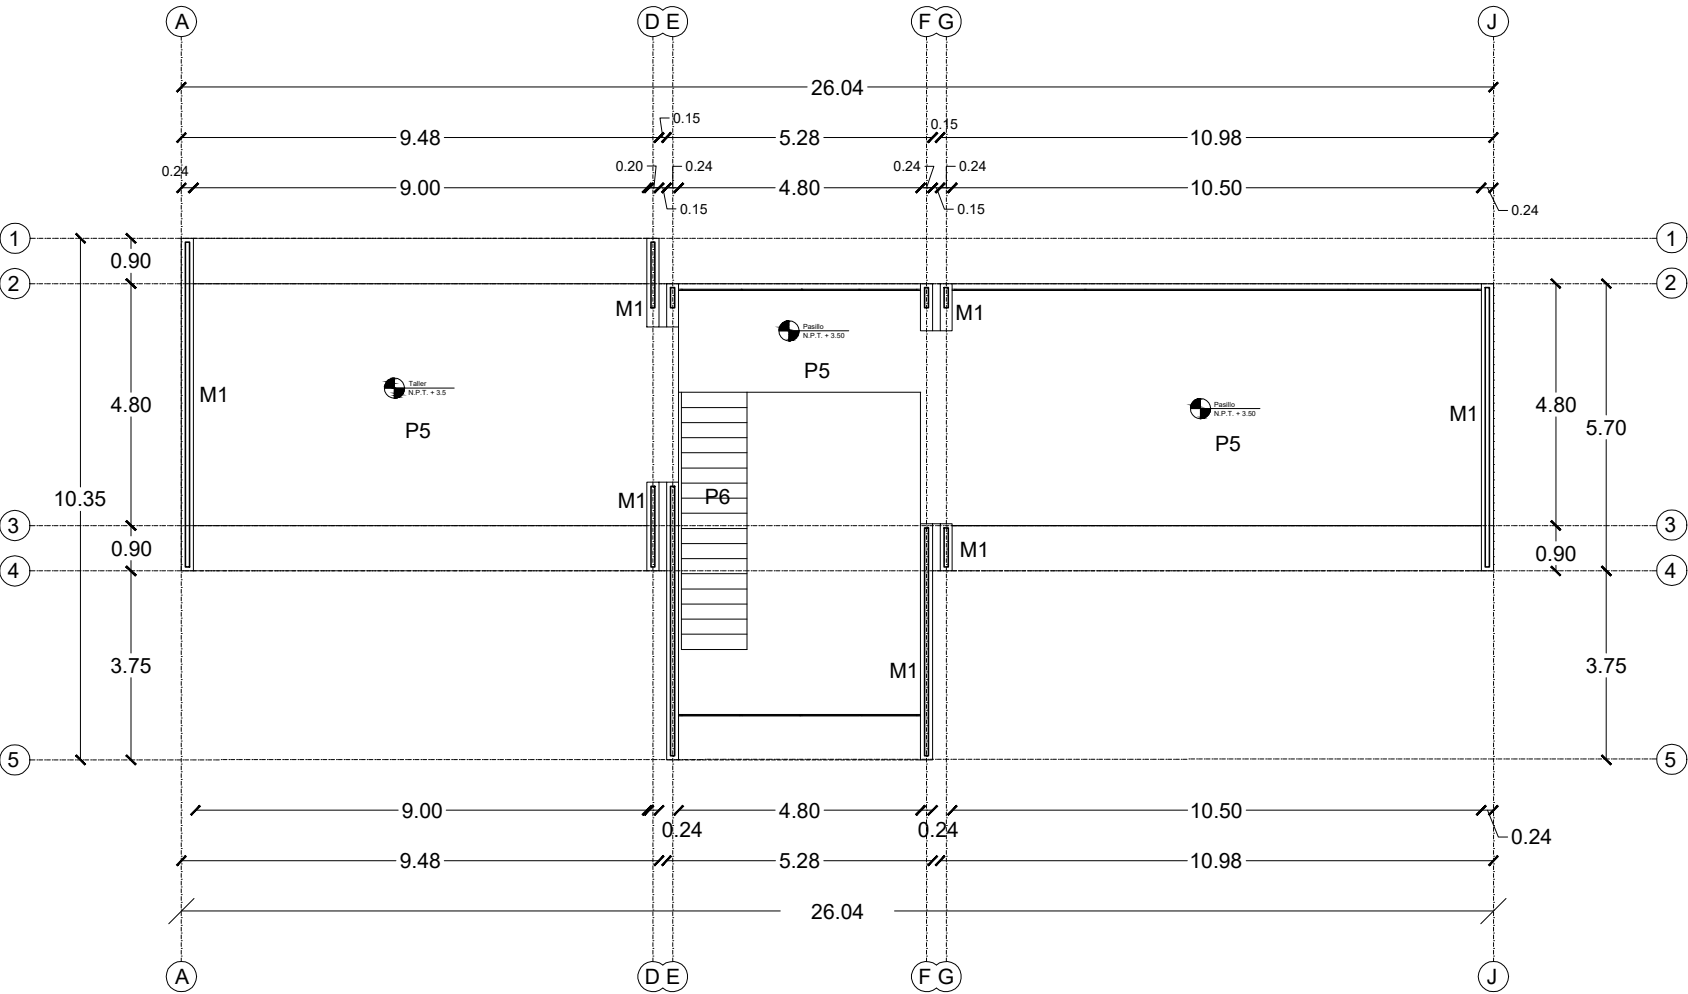

PLANTA ARQUITECTÓNICA EDIFICIO A
Segundo Nivel Escala 1:150

MUROS


M1. Muro de tabique de barro blanco de 6 x 12 x 24 cm. acabado común asentado con mortero cal-arena proporción 1:5, ira en acomodo petatillo con juntas de 1 cm. ; Recubrimiento al exterior con impermeabilizante hecho en obra de jabón y alumbre o en su defecto, impermeabilizante marca Fester Acriton Fachadas Liso, aplicado a dos manos.

PISOS

P5. Piso de duela de madera de 1.9 x 24 x 2.44 tratada con recubrimiento de abrillantador y pulidor para madera marca Sayer-polish, con aplicación cada que sea necesario.

P6. Piso de escalera metálica de chapa continua a medida del proyecto de la marca RF Serveis


PROYECTO: LA FÁBRICA	
DIBUJO: Pamela Farfán	FECHA: Mayo 2025
DIRECCIÓN: C. Mariano Abasolo 503, col. Centro Oaxaca de Juarez, Oaxaca.	ESCALA: 1:150
PLANO:: Levantamiento	CLAVE: AC-02
	NORTE:

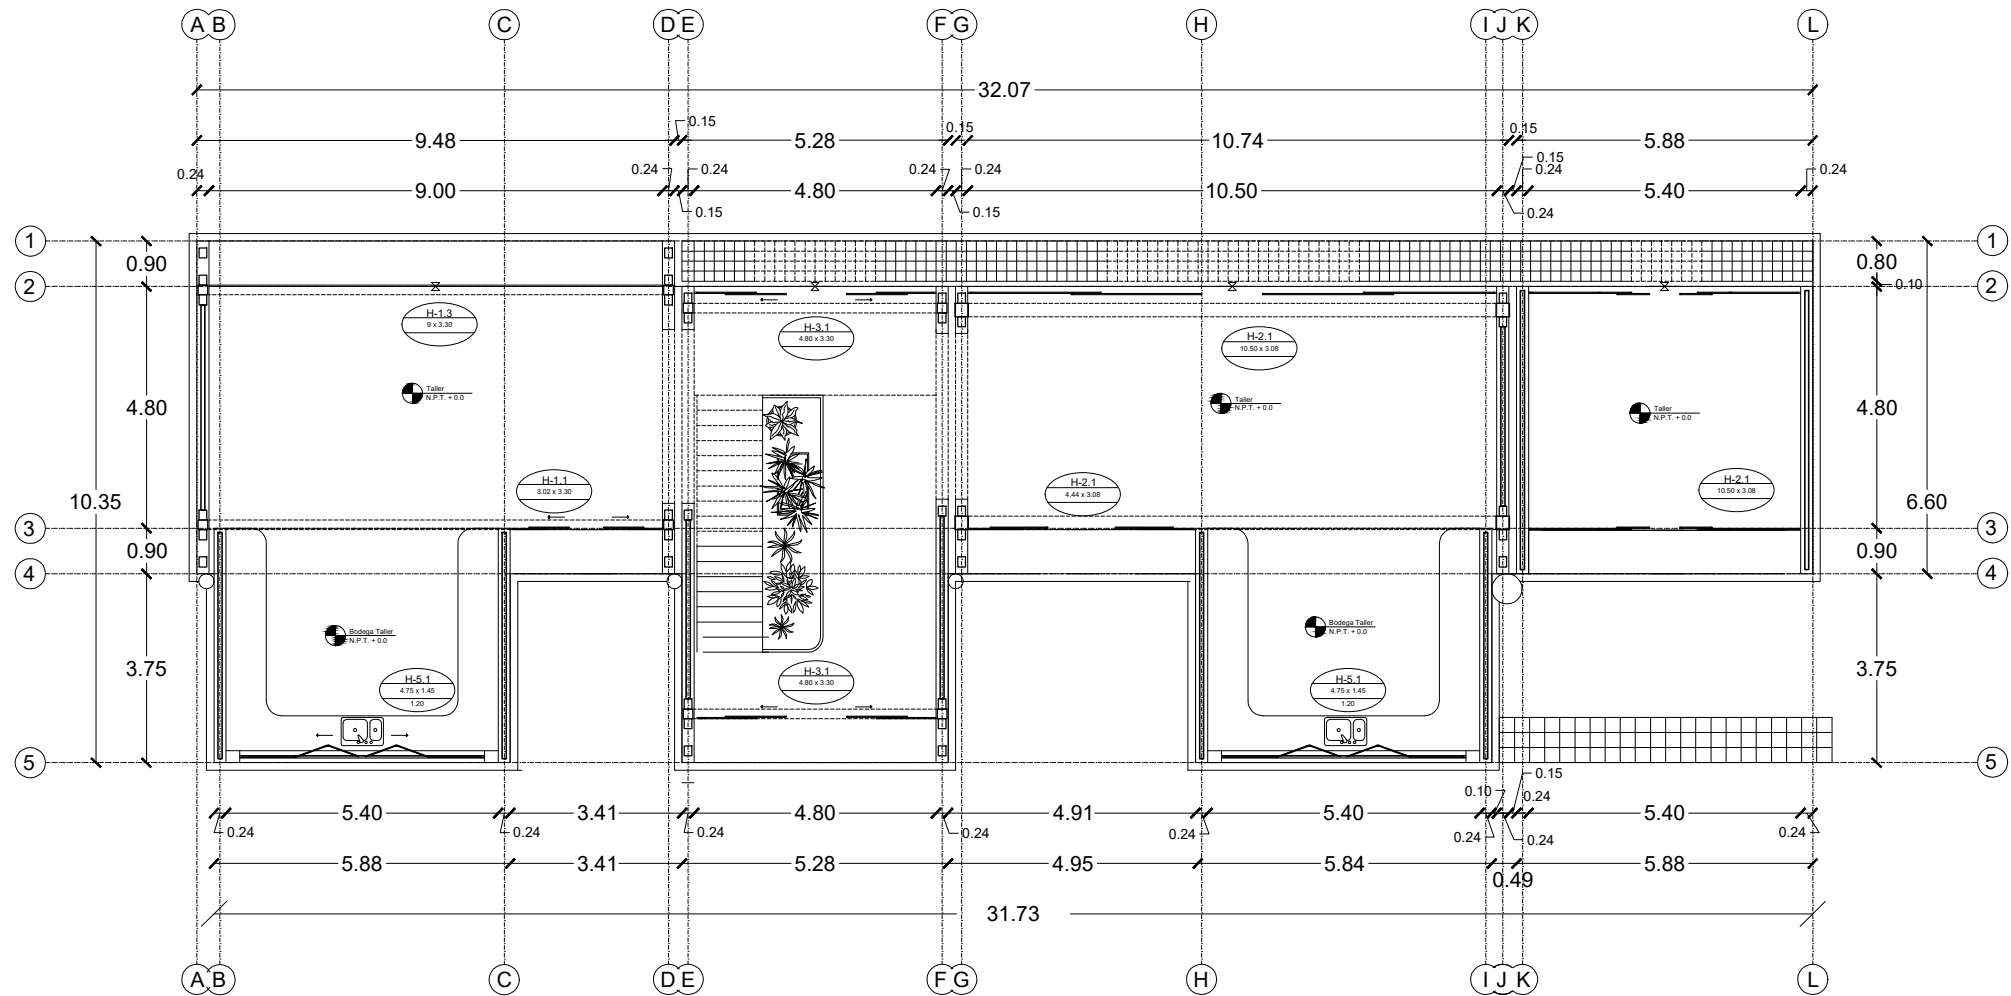

PLANTA ARQUITECTÓNICA EDIFICIO A
Primer Nivel Escala 1:150

PROYECTO: LA FÁBRICA	
DIBUJO: Pamela Farfán	FECHA: Mayo 2025
DIRECCIÓN: C. Mariano Abasolo 503, col. Centro Oaxaca de Juarez, Oaxaca.	ESCALA: 1:150
PLANO:: Levantamiento	CLAVE: AC-03
	NORTE:

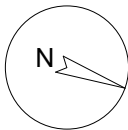


PROYECTO: LA FÁBRICA	
DIBUJO: Pamela Farfán	FECHA: Mayo 2025
DIRECCIÓN: C. Mariano Abasolo 503, col. Centro Oaxaca de Juarez, Oaxaca.	ESCALA: 1:150
PLANO:: Levantamiento	CLAVE: AC-04
	
NORTE: 	

HERRERIA


H1.1

H1.1 Será de hierro con dos marcos corredizos al centro de perfiles tubulares para formar el marco y dos marcos fijos a los extremos con perfiles tubulares, el cristal será marca SGG modelo Seralit, de 4 mm. La ventana será calafateada con silicón marca Pennsylvania transparente.

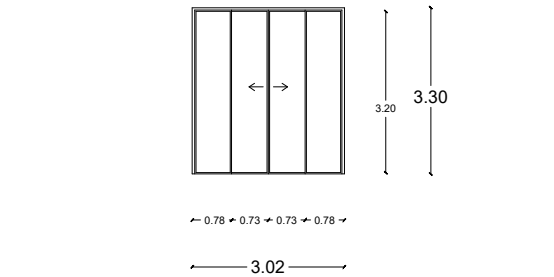


H1.2

H1.2 Será de hierro con cuatro cristales marca SGG modelo Seralit, de 4 mm a hueso calafateados y unidos con silicón marca Pennsylvania transparente.

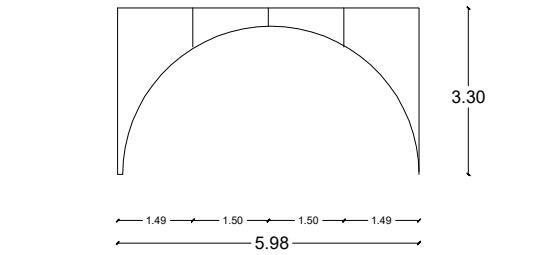


H1.3

H1.3 Será de hierro con dos marcos corredizos al centro de perfiles tubulares para formar el marco y dos marcos fijos a los extremos con perfiles tubulares, el cristal será marca SGG modelo Seralit, de 4 mm. La ventana será calafateada con silicón marca Pennsylvania transparente.

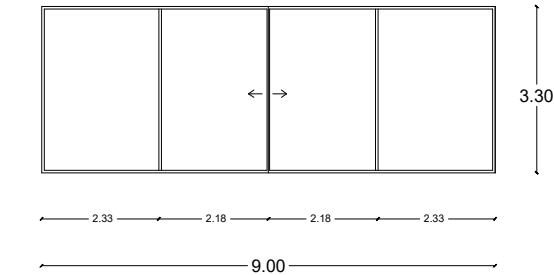


H2.1

H1.3 Será de hierro con dos marcos corredizos al centro de perfiles tubulares para formar el marco y dos marcos fijos a los extremos con perfiles tubulares, el cristal será marca SGG modelo Seralit, de 4 mm. La ventana será calafateada con silicón marca Pennsylvania transparente.

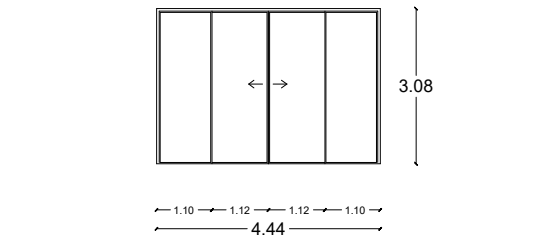


H2.2



H1.2 Será con cuatro cristales marca SGG modelo Seralit, de 4 mm a hueso calafateados y unidos con silicón marca Pennsylvania transparente.

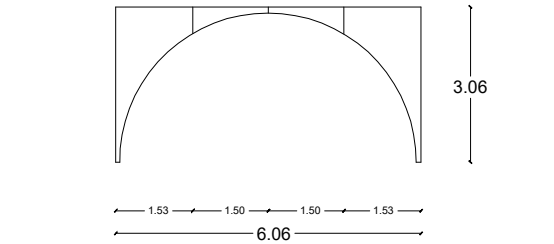

H2.3

H1.3 Será de hierro con dos marcos corredizos al centro de perfiles tubulares para formar el marco y dos marcos fijos a los extremos con perfiles tubulares, el cristal será marca SGG modelo Seralit, de 4 mm. La ventana será calafateada con silicón marca Pennsylvania transparente.

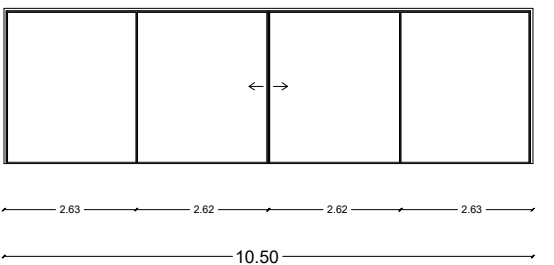

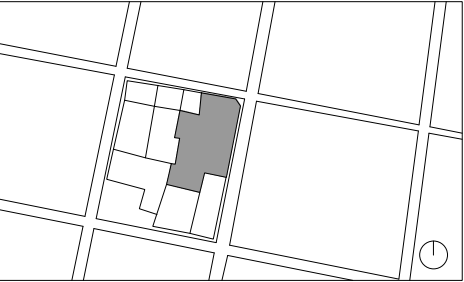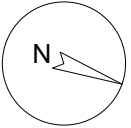PROYECTO: LA FÁBRICA	
DIBUJO: Pamela Farfán	FECHA: Mayo 2025
DIRECCIÓN: C. Mariano Abasolo 503, col. Centro Oaxaca de Juarez, Oaxaca.	ESCALA: 1:150
PLANO:: Levantamiento	CLAVE: AC-05
	NORTE: 

H 3.1

H1.1 Será de hierro con dos marcos corredizos al centro de perfiles tubulares para formar el marco y dos marcos fijos a los extremos con perfiles tubulares, el cristal será marca SGG modelo Seralit, de 4 mm. La ventana será calafateada con silicón marca Pennsylvania transparente.

H 4

H1.1 Será de hierro con tres marcos fijos a los extremos con perfiles tubulares para formar el marco y cuatro marcos plegables al centro con perfiles tubulares, el cristal será marca SGG modelo Seralit, de 4 mm. La ventana será calafateada con silicón marca Pennsylvania transparente.

H 15






H1.1 Será de hierro con tres marcos fijos a los extremos con perfiles tubulares para formar el marco y cuatro marcos plegables al centro con perfiles tubulares, el cristal será marca SGG modelo Seralit, de 4 mm. La ventana será calafateada con silicón marca Pennsylvania transparente.

H1.4

H1.1 Será de hierro con dos marcos con abertura pivotante de perfiles en T para formar el marco y dos marcos fijos a abajo con perfiles en T. Tres marcos fijos a los extremos con perfiles tubulares, el cristal será marca SGG modelo Seralit, de 4 mm. La ventana será calafateada con silicón marca Pennsylvania transparente.

H2.4

H2.4 Será de hierro con dos marcos con abertura pivotante de perfiles en T para formar el marco y dos marcos fijos a abajo con perfiles en T. Tres marcos fijos a los extremos con perfiles tubulares, el cristal será marca SGG modelo Seralit, de 4 mm. La ventana será calafateada con silicón marca Pennsylvania transparente.

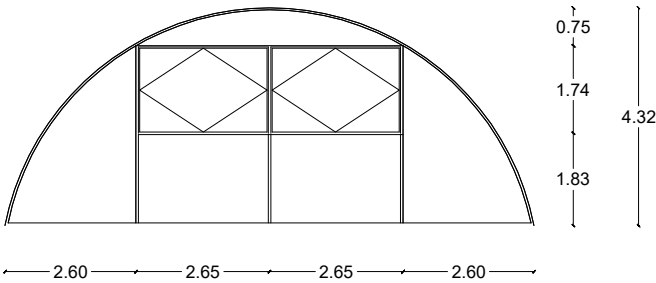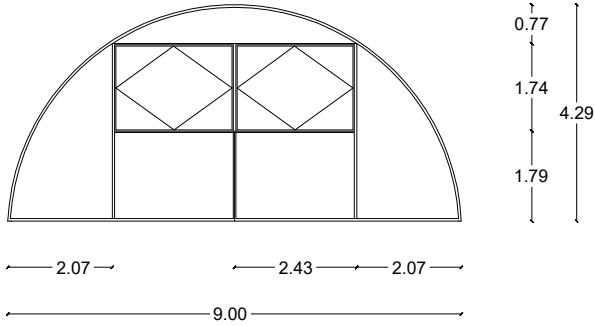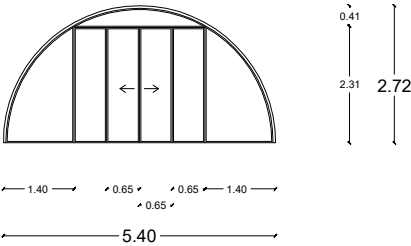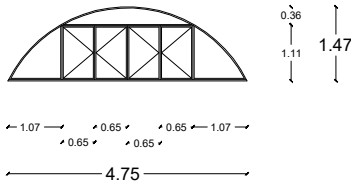
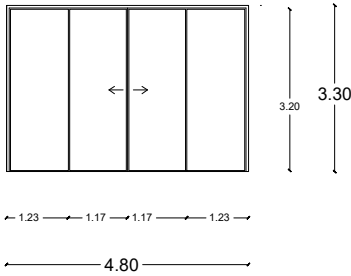




H 3.2


H1.1 Será de hierro con dos marcos al centro fijos de perfiles en T y tres marcos fijos a los extremos con perfiles tubulares, el cristal será marca SGG modelo Seralit, de 4 mm. La ventana será calafateada con silicón marca Pennsylvania transparente.

H 3.3


H1.1 Será de hierro con dos marcos corredizos al centro de perfiles tubulares para formar el marco y abajo dos marcos fijos a los extremos con perfiles tubulares, a los extremos dos marcos fijos con perfiles tubulares el cristal será marca SGG modelo Seralit, de 4 mm. La ventana será calafateada con silicón marca Pennsylvania transparente.

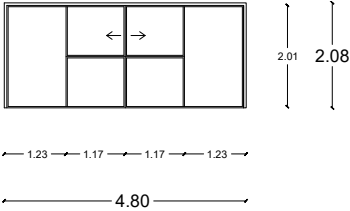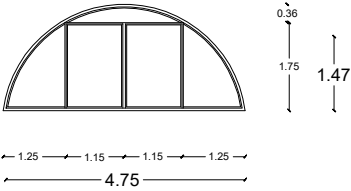

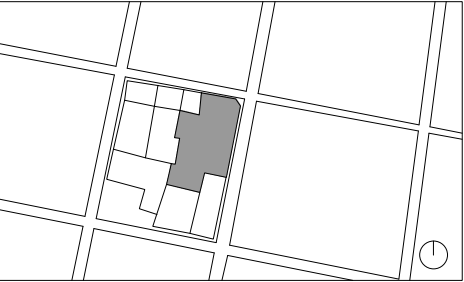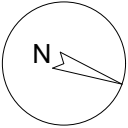
PROYECTO: LA FÁBRICA	
DIBUJO: Pamela Farfán	FECHA: Mayo 2025
DIRECCIÓN: C. Mariano Abasolo 503, col. Centro Oaxaca de Juarez, Oaxaca.	ESCALA: 1:150
PLANO:: Levantamiento	CLAVE: AC-06
	NORTE: 

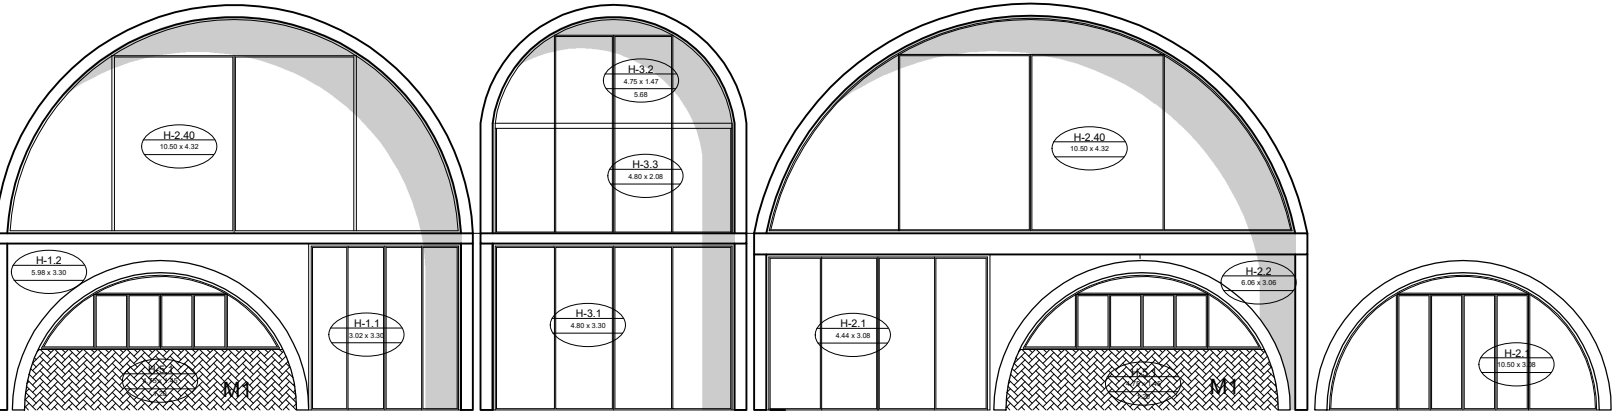


Escala 1:150

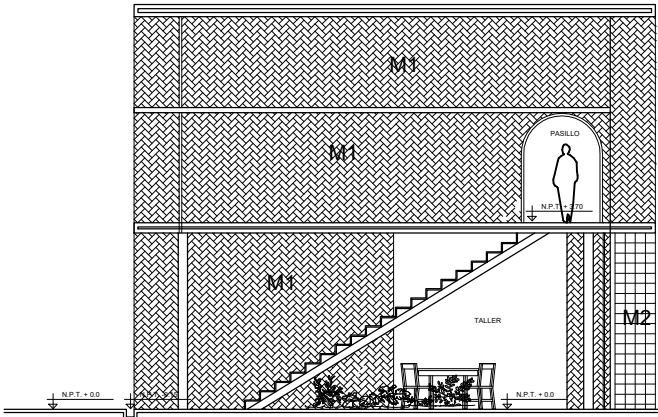


Escala 1:150

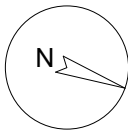PROYECTO: LA FÁBRICA	
DIBUJO: Pamela Farfán	FECHA: Mayo 2025
DIRECCIÓN: C. Mariano Abasolo 503, col. Centro Oaxaca de Juarez, Oaxaca.	ESCALA: 1:150
PLANO: Levantamiento	CLAVE: AC-07
	NORTE: 

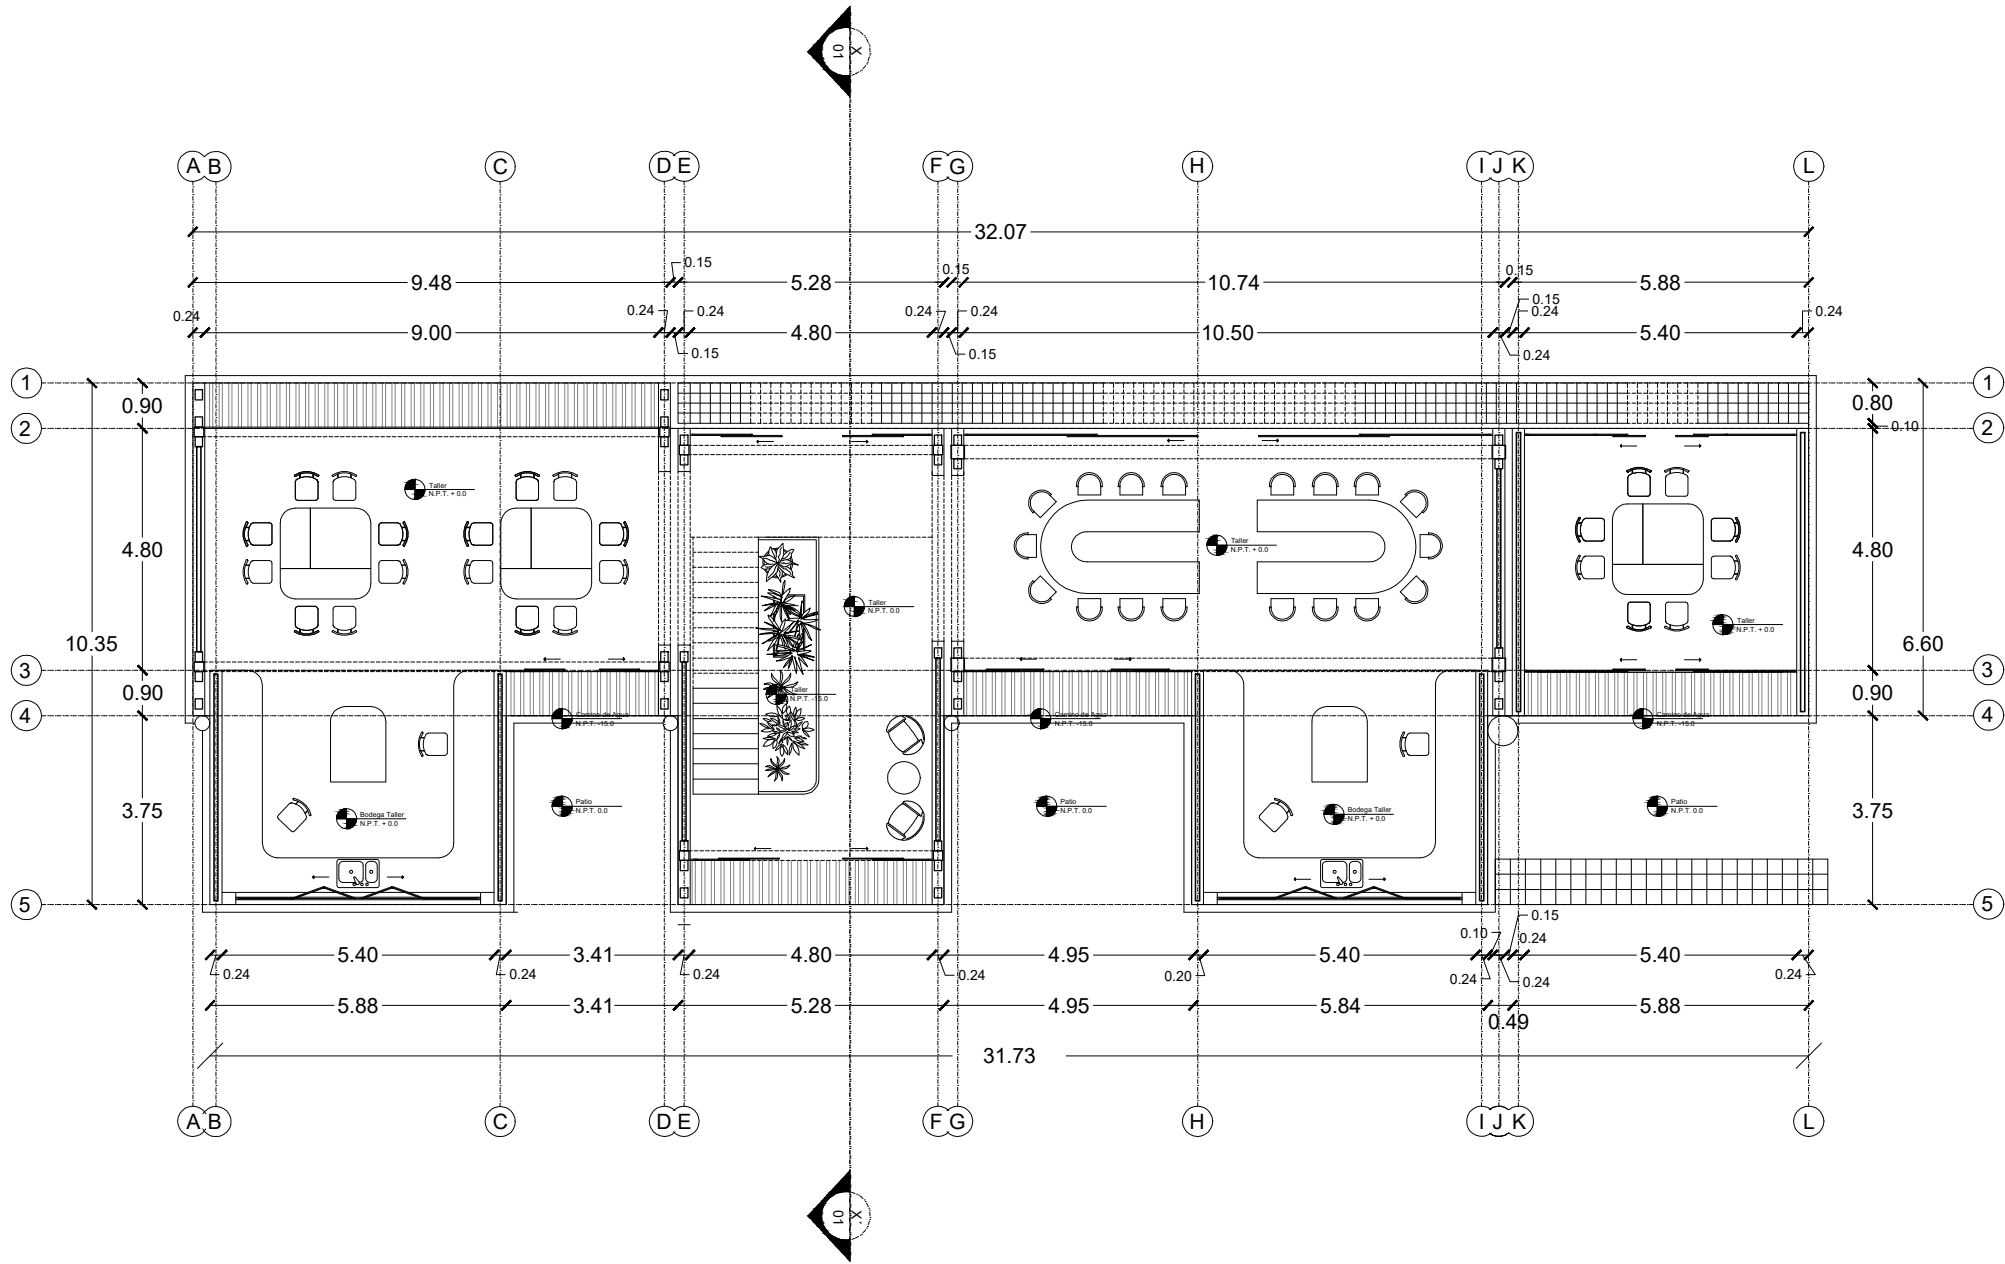


PLANTA ARQUITECTÓNICA EDIFICIO A
Primer Nivel Escala 1:150

PROYECTO: LA FÁBRICA	
DIBUJO: Pamela Farfán	FECHA: Mayo 2025
DIRECCIÓN: C. Mariano Abasolo 503, col. Centro Oaxaca de Juarez, Oaxaca.	ESCALA: 1:150
PLANO:: Levantamiento	CLAVE: ARQ-01
	NORTE:

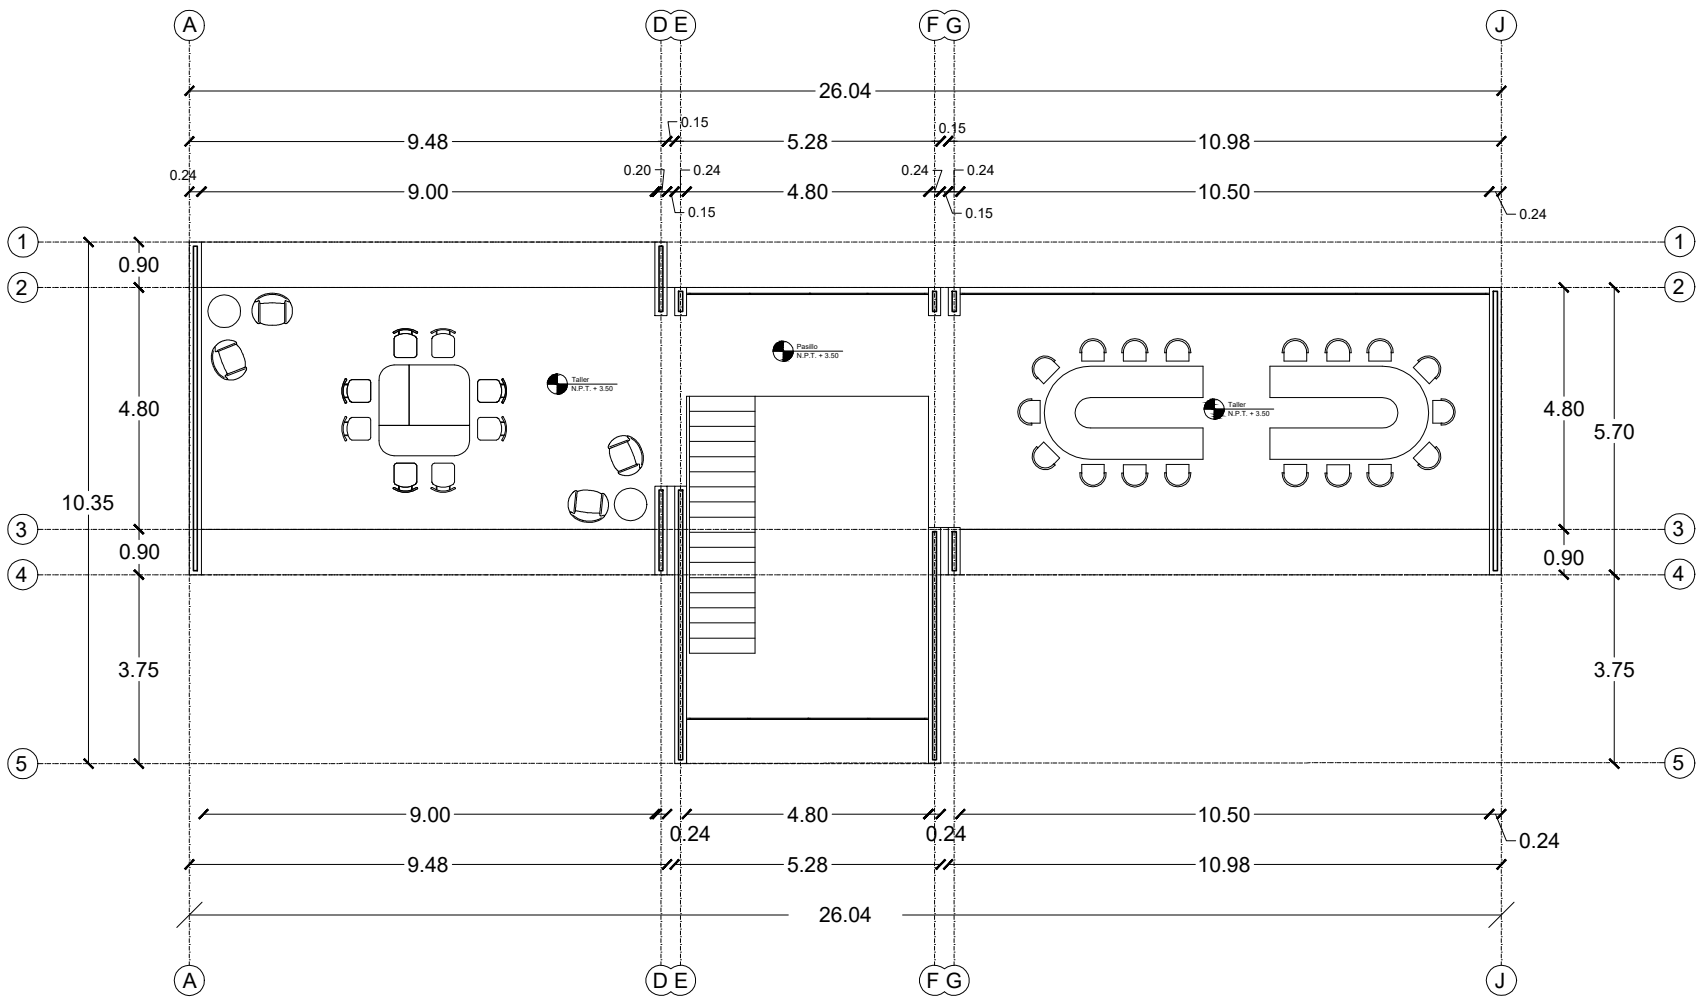

PLANTA ARQUITECTÓNICA EDIFICIO A
Segundo Nivel Escala 1:150


PROYECTO: LA FÁBRICA	
DIBUJO: Pamela Farfán	FECHA: Mayo 2025
DIRECCIÓN: C. Mariano Abasolo 503, col. Centro Oaxaca de Juárez, Oaxaca.	ESCALA: 1:150
PLANO:: Levantamiento	CLAVE: ARQ-02
	NORTE:

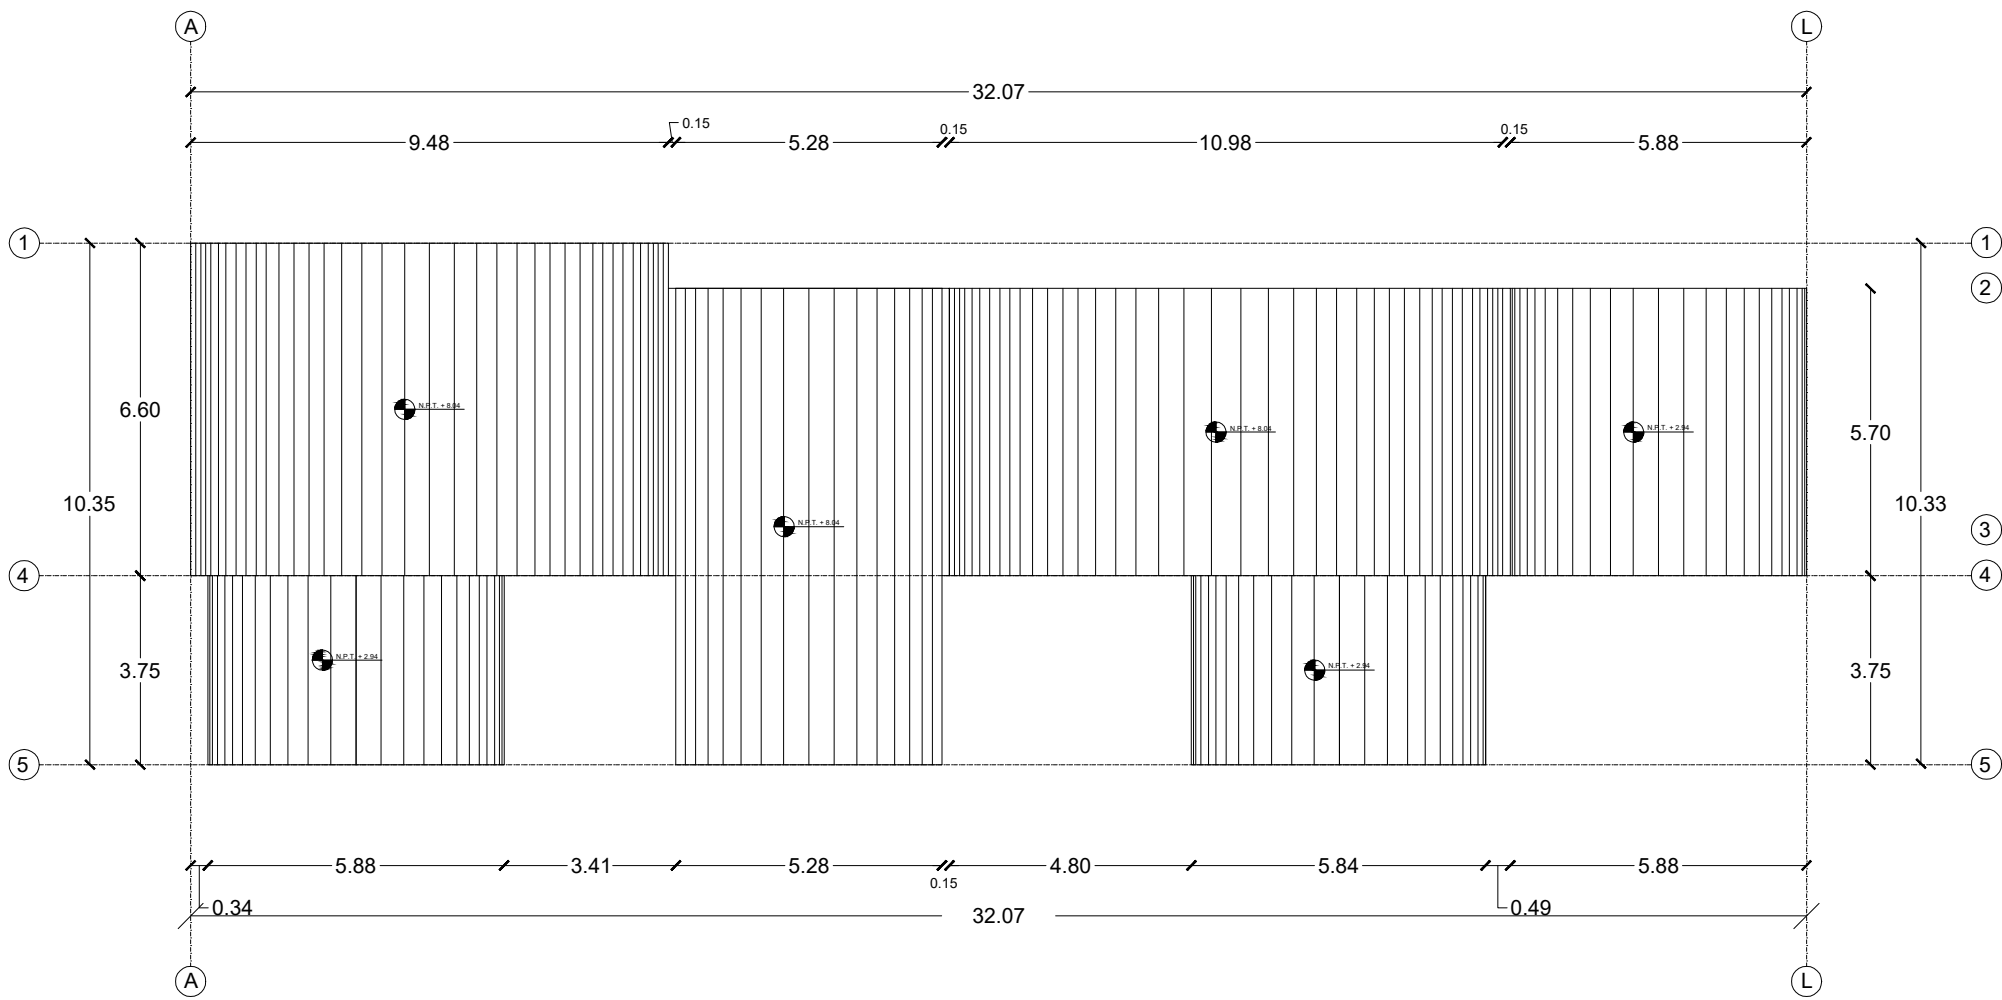

PLANTA DE AZOTEA EDIFICIO A


Escala 1:150

PROYECTO: LA FÁBRICA	
DIBUJO: Pamela Farfán	FECHA: Mayo 2025
DIRECCIÓN: C. Mariano Abasolo 503, col. Centro Oaxaca de Juárez, Oaxaca.	ESCALA: 1:150
PLANO:: Levantamiento	CLAVE: ARQ-03
	NORTE:

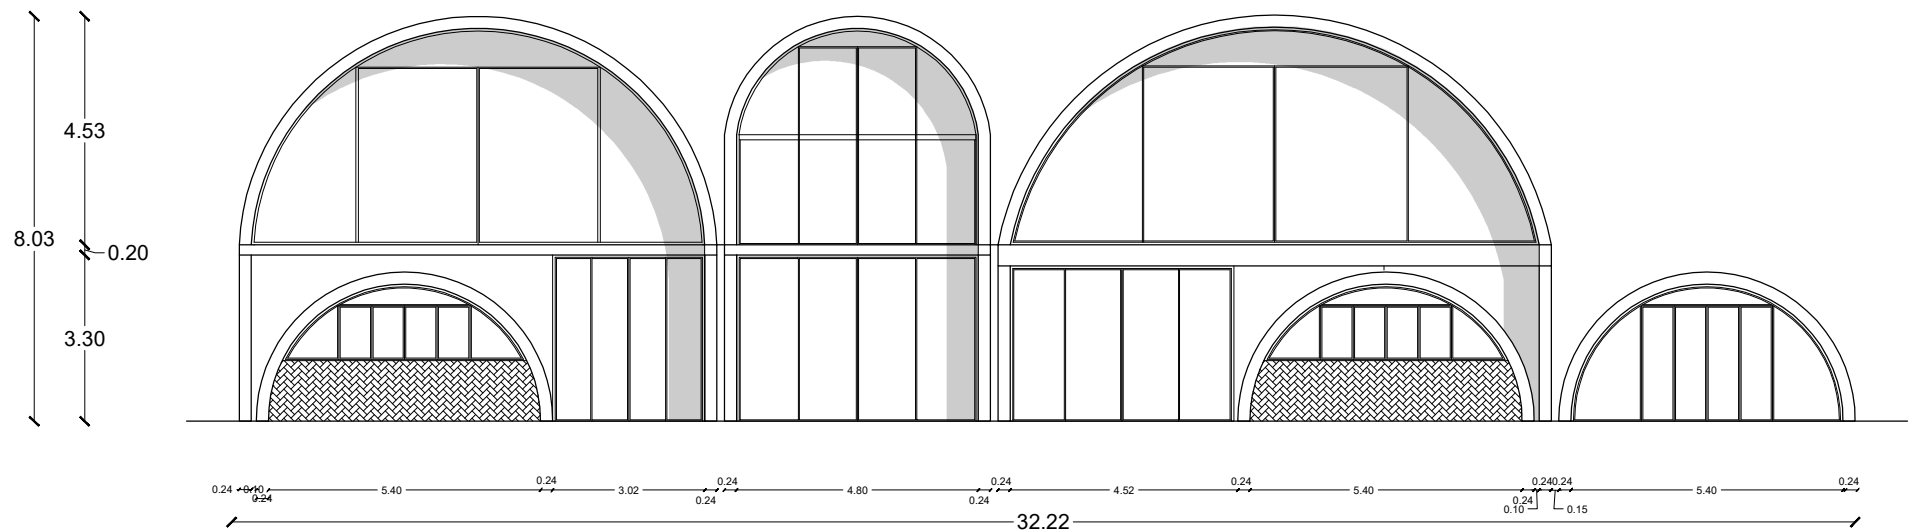

FACHADA PRINICIPAL


Escala 1:150

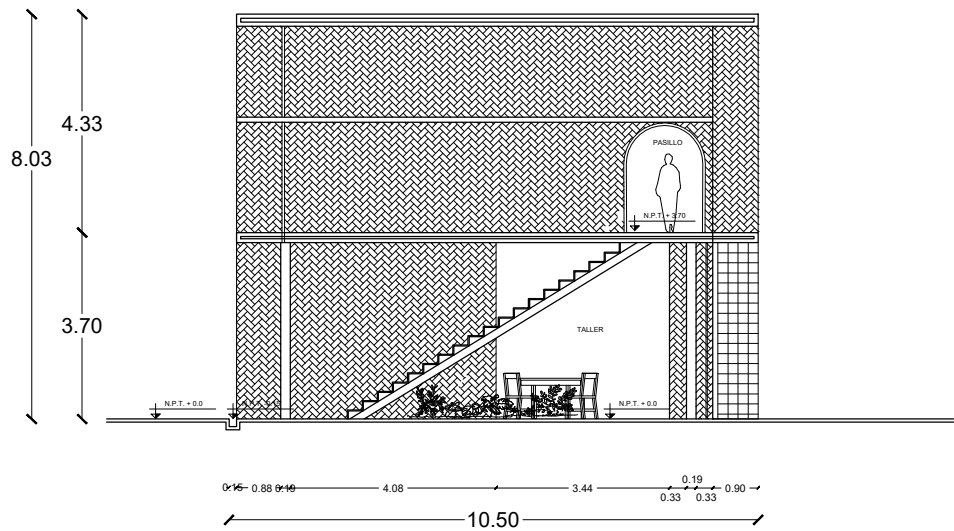

CORTE Y'Y

Escala 1:150

PROYECTO: LA FÁBRICA	
DIBUJO: Pamela Farfán	FECHA: Mayo 2025
DIRECCIÓN: C. Mariano Abasolo 503, col. Centro Oaxaca de Juarez, Oaxaca.	ESCALA: 1:150
PLANO:: Levantamiento	CLAVE: ARQ-04
	NORTE:

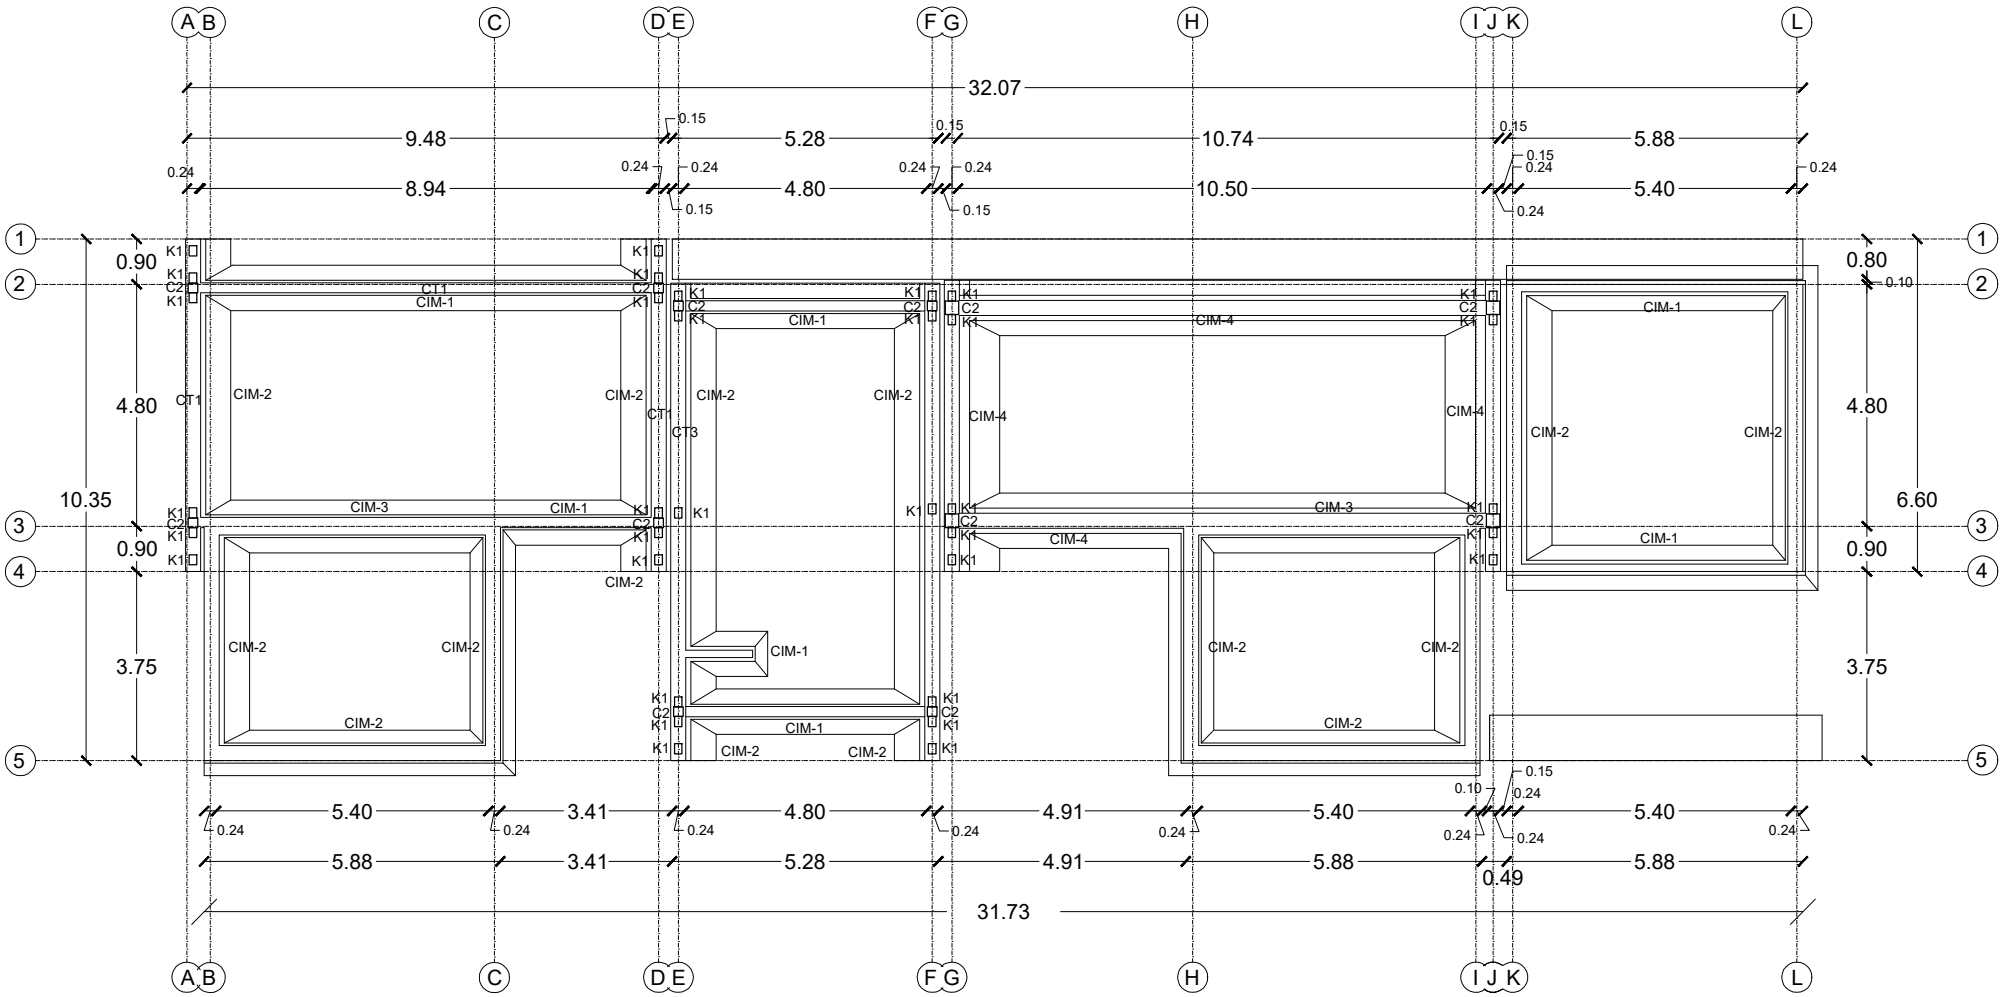

PLANTA DE CIMENTACIÓN EDIFICIO A

Primer Nivel Escala 1:150

BÓVEDA 1


9 m x 6.6 m

BÓVEDA 2

10.5 m x 5.7 m


Boveda 1

9 m

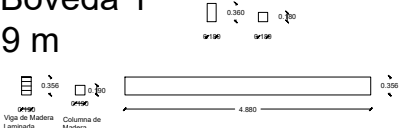



Boveda 1

6.6 m

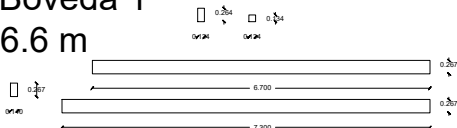

BÓVEDA 3

4.80 m x 9.45 m

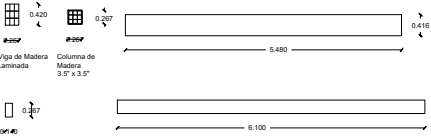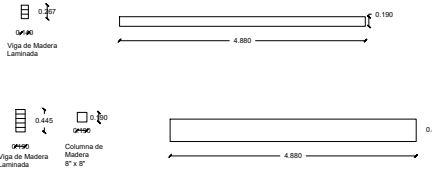


ARMEX
15 - 20 - 4
483
ESTR. #2820


CASTILLO K-1

CIMENTACIÓN


CIM-1
0.30 x 0.90 x 1.10 h

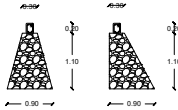


CIM-2
0.40 x 0.90 x 1.10 h

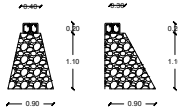

CIM-3
0.45 x 1.05 x 1.10 h

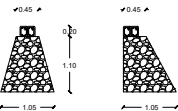

CIM-4
0.50 x 1.10 x 1.10 h

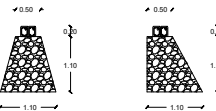

PROYECTO:

LA FÁBRICA

DIBUJO:
Pamela Farfán

FECHA:
Mayo 2025

DIRECCIÓN:
C. Mariano Abasolo 503, col. Centro
Oaxaca de Juárez, Oaxaca.


ESCALA:
1:150


PLANO::
Levantamiento

CLAVE:
EST-01



NORTE:

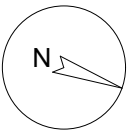

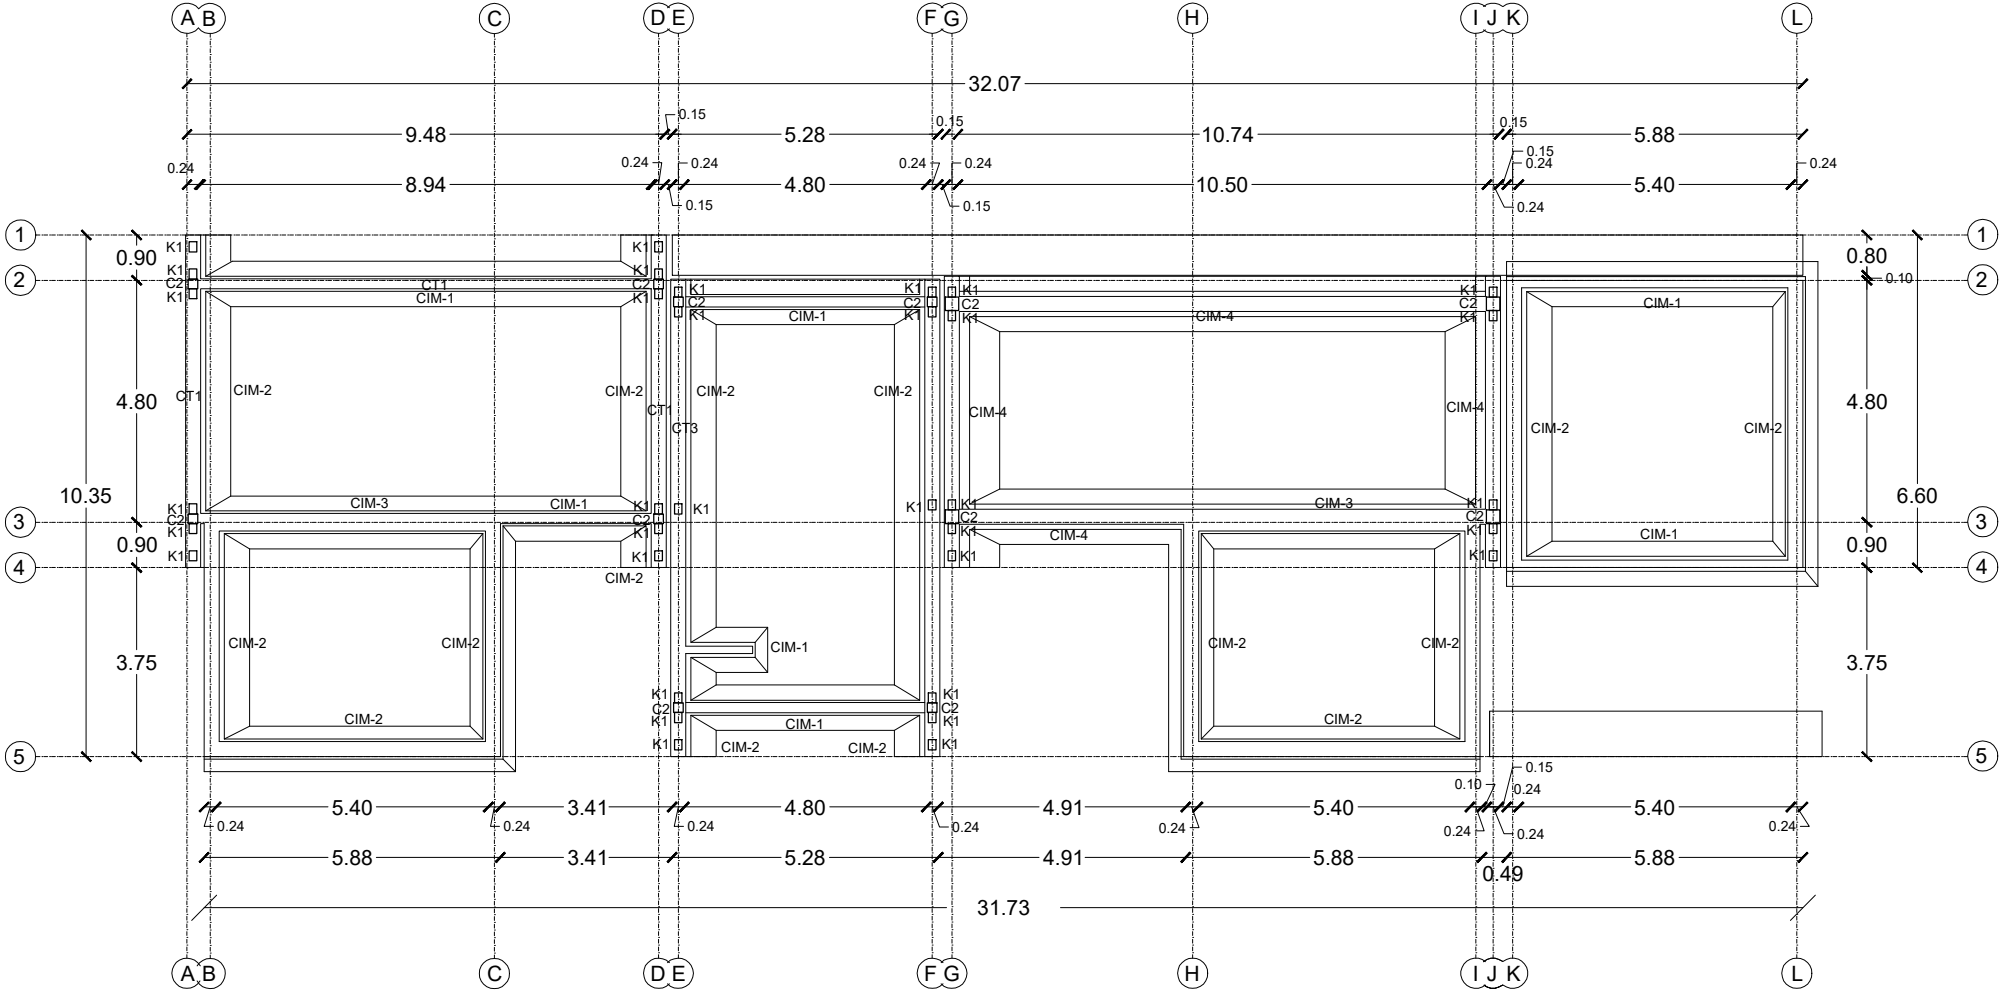

PLANTA DE CIMENTACIÓN EDIFICIO A

Primer Nivel Escala 1:150

BÓVEDA 1


9 m x 6.6 m

BÓVEDA 2

10.5 m x 5.7 m


Boveda 1

9 m

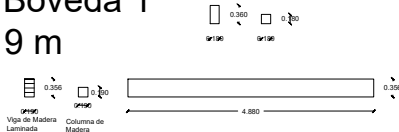


Boveda 1

6.6 m

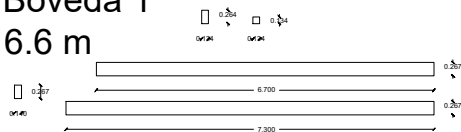

BÓVEDA 3

4.80 m x 9.45 m

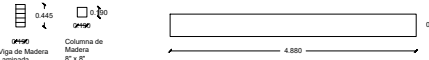


ARMEX
15 - 20 - 4
483
ESTR. #2820


CASTILLO K-1

CIMENTACIÓN


CIM-1
0.30 x 0.90 x 1.10 h

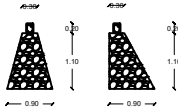


CIM-2
0.40 x 0.90 x 1.10 h

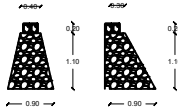

CIM-3
0.45 x 1.05 x 1.10 h

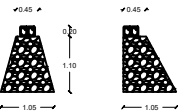

CIM-4
0.50 x 1.10 x 1.10 h

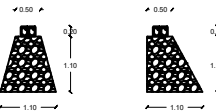

PROYECTO:

LA FÁBRICA

DIBUJO:
Pamela Farfán

FECHA:
Mayo 2025

DIRECCIÓN:
C. Mariano Abasolo 503, col. Centro
Oaxaca de Juárez, Oaxaca.


ESCALA:
1:150


PLANO::
Levantamiento

CLAVE:
EST-01






NORTE:

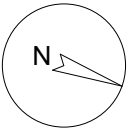


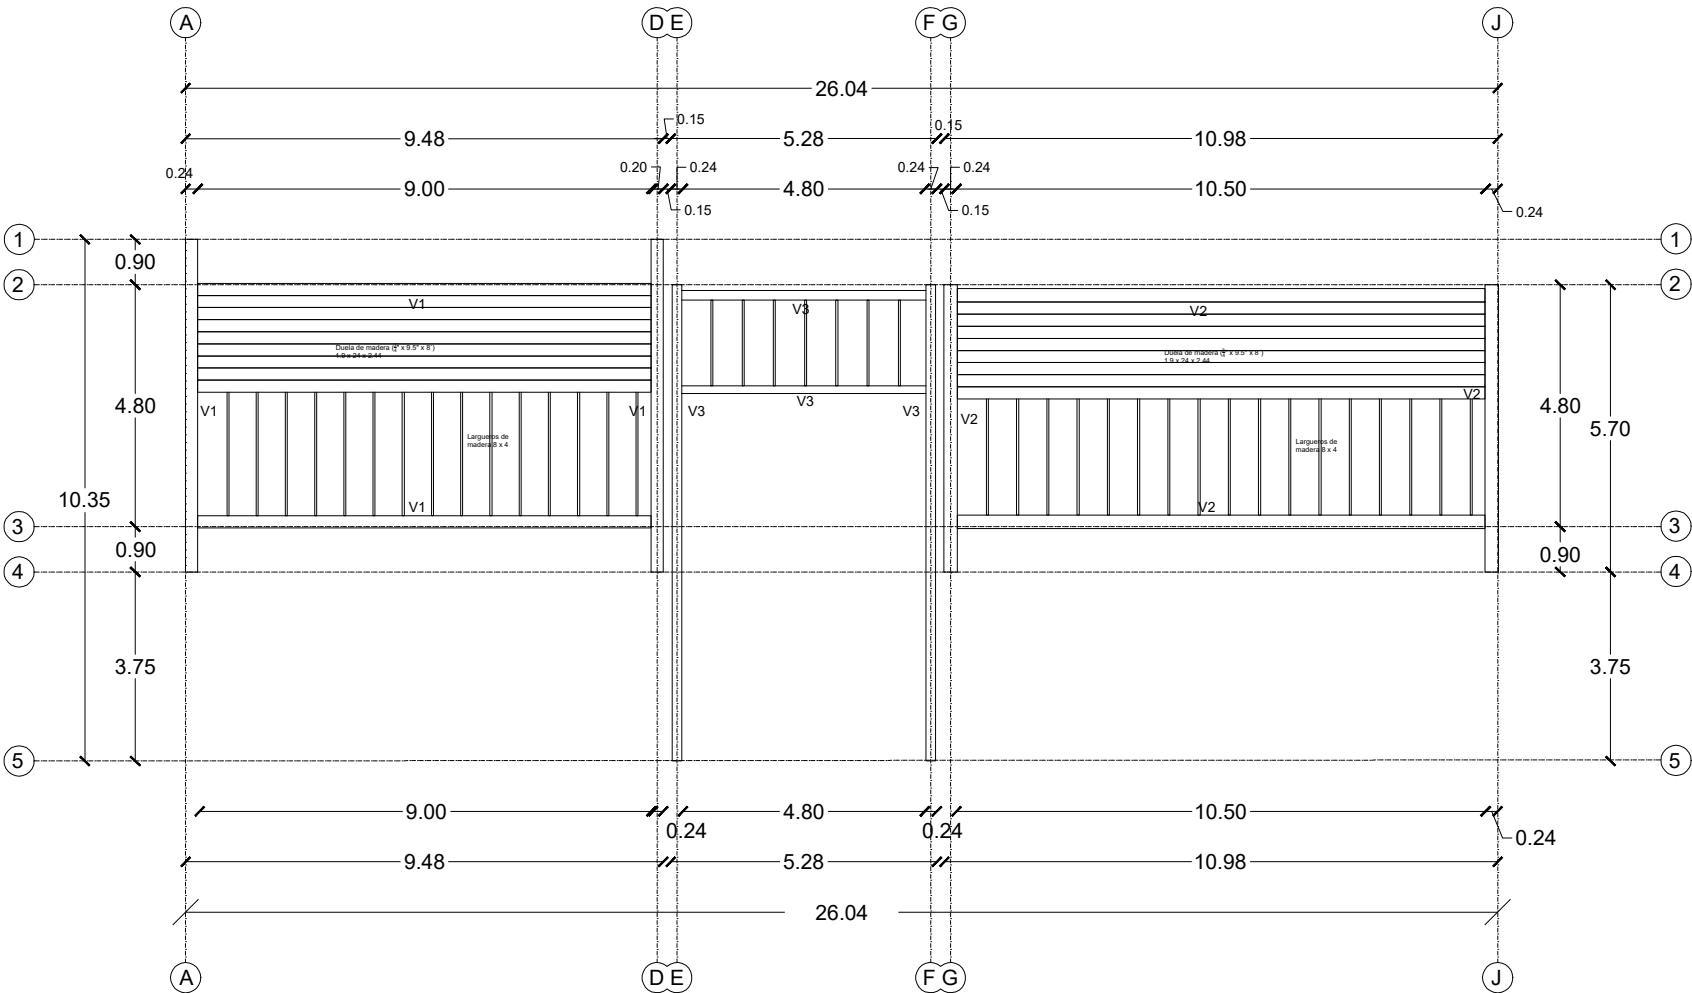

LOSA DE ENTREPISO EDIFICIO A

Segundo Nivel

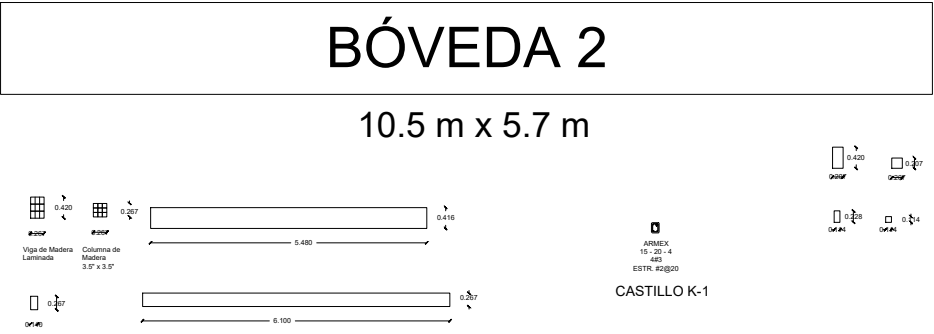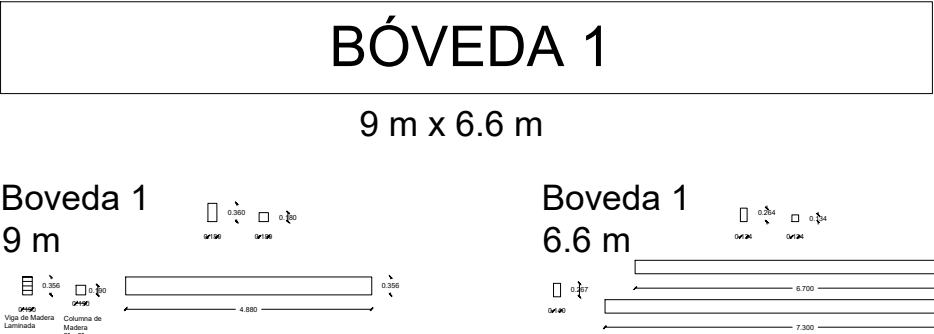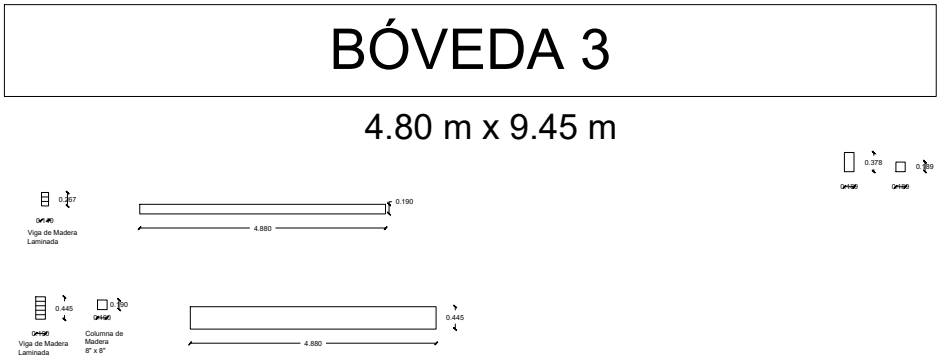

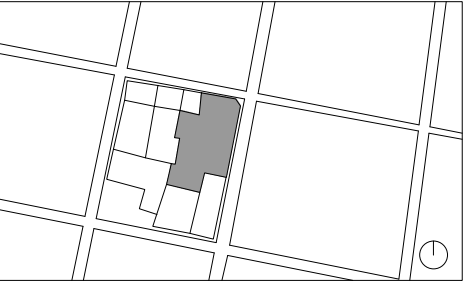PROYECTO: LA FÁBRICA	
DIBUJO: Pamela Farfán	FECHA: Mayo 2025
DIRECCIÓN: C. Mariano Abasolo 503, col. Centro Oaxaca de Juarez, Oaxaca.	ESCALA: 1:150
PLANO:: Levantamiento	CLAVE: EST-02
	
NORTE: 