


La Fábrica: Entre Muros

Rendón Farfán, Pamela Verónica

2025-05-26

<https://hdl.handle.net/20.500.11777/6249>


<http://repositorio.iberopuebla.mx/licencia.pdf>

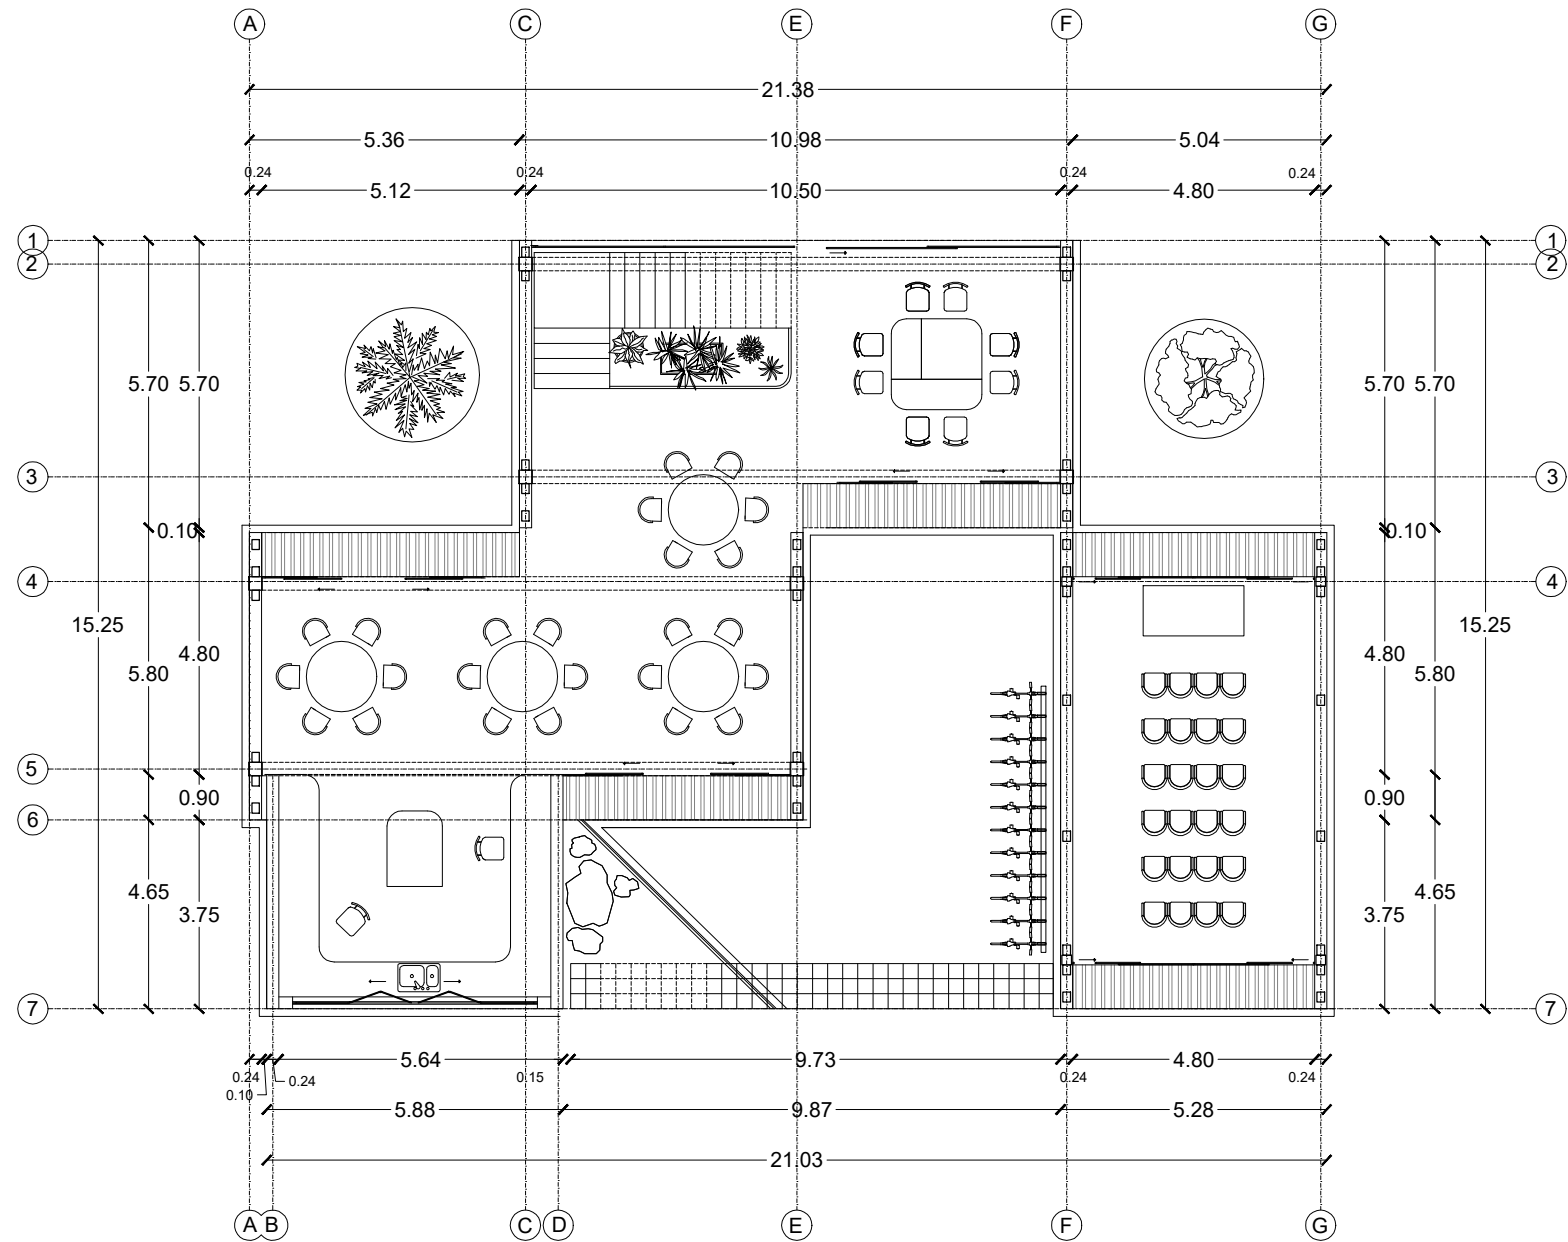


PLANTA ARQUITECTÓNICA EDIFICIO B


Primer Nivel

PROYECTO: LA FÁBRICA	
DIBUJO: Pamela Farfán	FECHA: Mayo 2025
DIRECCIÓN: C. Mariano Abasolo 503, col. Centro Oaxaca de Juárez, Oaxaca.	ESCALA: 1:150
PLANO:: Levantamiento	CLAVE: ARQ-01
	NORTE:


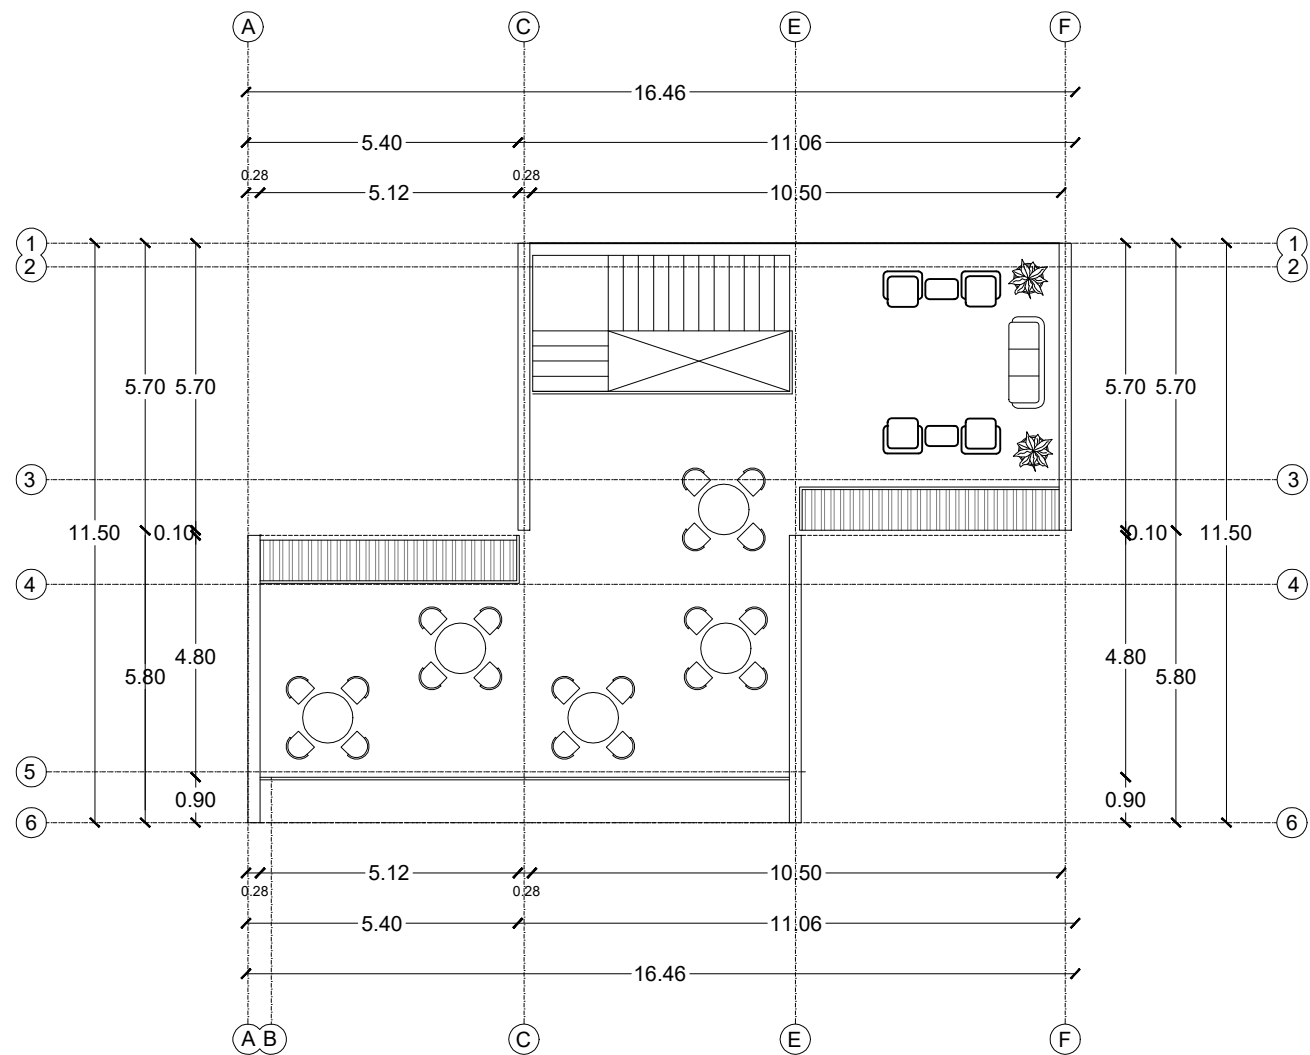



PLANTA ARQUITECTÓNICA EDIFICIO B
Segundo Nivel

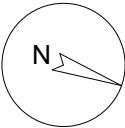PROYECTO: LA FÁBRICA	
DIBUJO: Pamela Farfán	FECHA: Mayo 2025
DIRECCIÓN: C. Mariano Abasolo 503, col. Centro Oaxaca de Juarez, Oaxaca.	ESCALA: 1:150
PLANO:: Levantamiento	CLAVE: ARQ-02
	NORTE: 

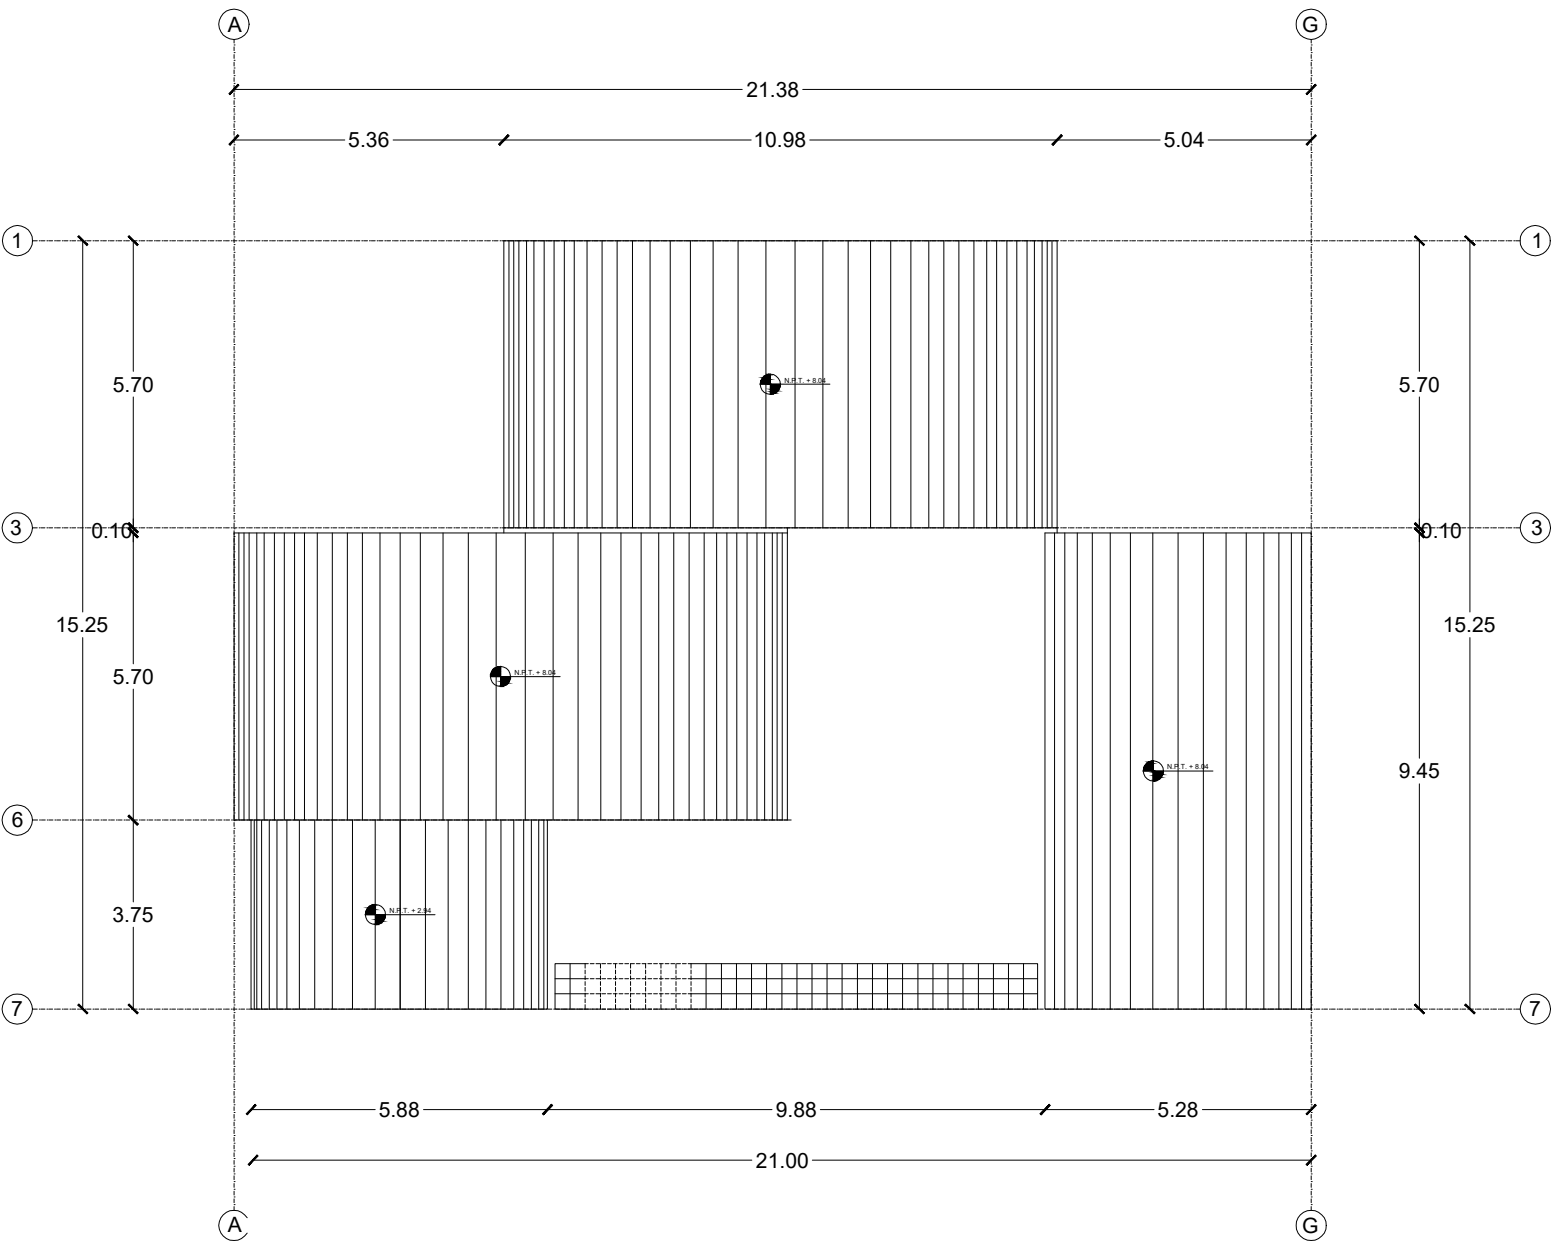

PLANTA DE AZOTEA EDIFICIO B

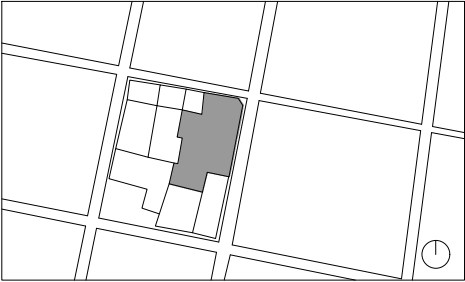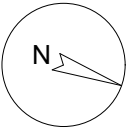PROYECTO: LA FÁBRICA	
DIBUJO: Pamela Farfán	FECHA: Mayo 2025
DIRECCIÓN: C. Mariano Abasolo 503, col. Centro Oaxaca de Juarez, Oaxaca.	ESCALA: 1:150
PLANO:: Levantamiento	CLAVE: ARQ-03
	NORTE: 

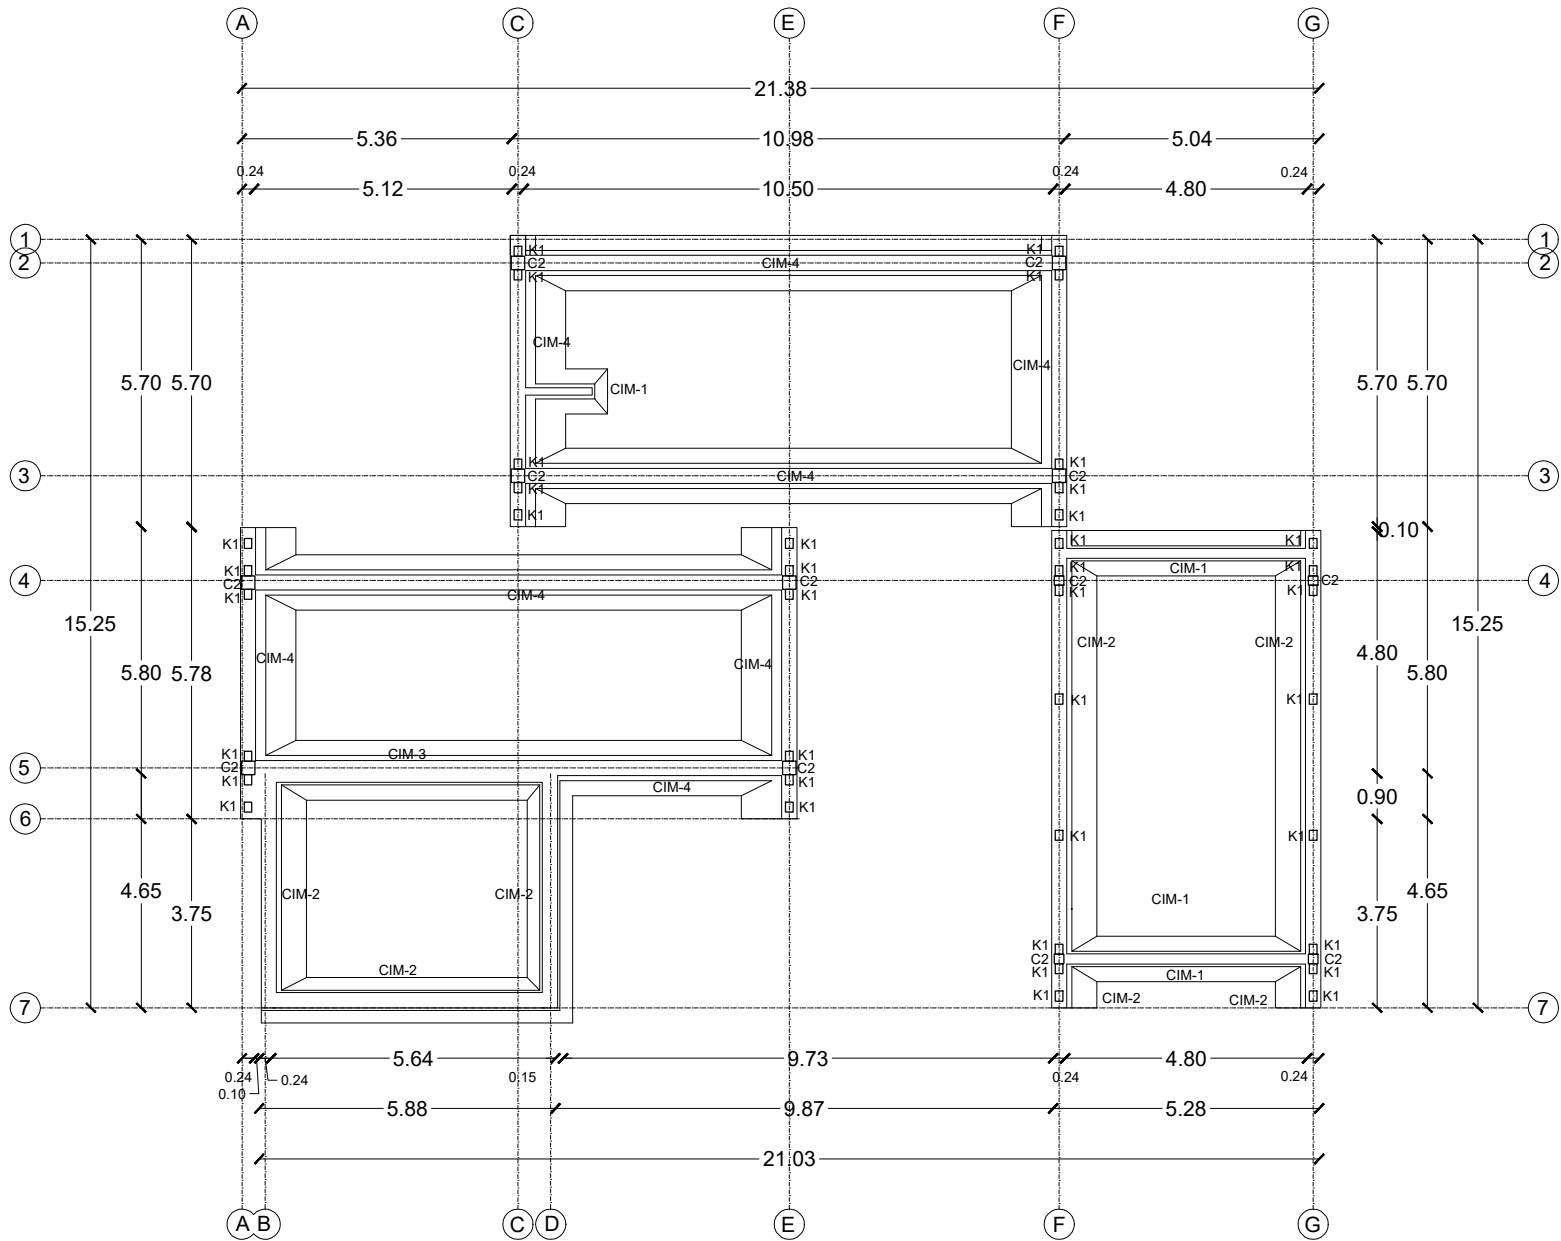


PLANTA DE CIMENTACIÓN EDIFICIO B

Primer Nivel


BÓVEDA 2

10.5 m x 5.7 m

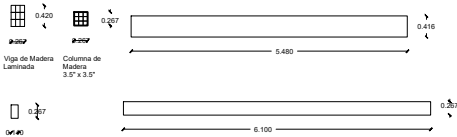


BÓVEDA 3

4.80 m x 9.45 m

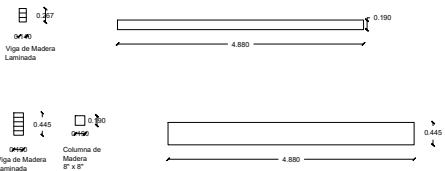


CIMENTACIÓN


CIM-1
0.30 x 0.90 x 1.10 h

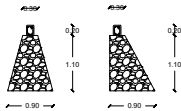


CIM-2
0.40 x 0.90 x 1.10 h

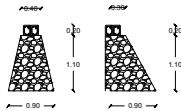

CIM-3
0.45 x 1.05 x 1.10 h


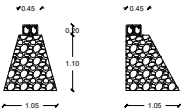


CIM-4
0.50 x 1.10 x 1.10 h

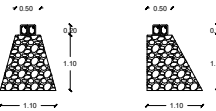

BÓVEDA 4

5.40 m x 4.65 m

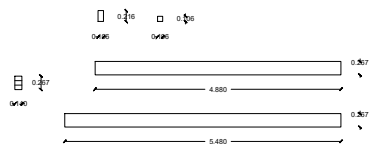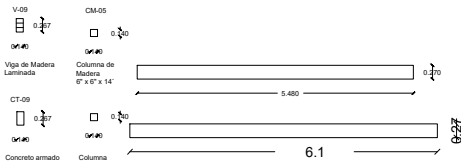

PROYECTO:

LA FÁBRICA

DIBUJO:

Pamela Farfán

FECHA:

Mayo 2025

DIRECCIÓN:

C. Mariano Abasolo 503, col. Centro
Oaxaca de Juarez, Oaxaca.

ESCALA:

1:150

PLANO::

Levantamiento

CLAVE:

EST-01

NORTE:

