

Centro de investigación agroforestal. Espacio de conservación y amortiguamiento urbano para el parque estatal del cerro Zapotecas (ANP)

Flores Santamaría, Karla

2022-05-19

<https://hdl.handle.net/20.500.11777/5282>

<http://repositorio.iberopuebla.mx/licencia.pdf>

VI.

**CENTRO DE INVESTIGACIÓN AGROFORESTAL
PARQUE ESTATAL CERRO ZAPOTECAS (ANP)**

APARTADO ACABADOS

ALUMNA: KARLA FLORES SANTAMARÍA

ASESORES: ARQ. DIEGO RIVA ARIEL E ING. CARLOS BUSTOS MOTA

CENTRO DE INVESTIGACIÓN AGROFORESTAL

PRIMAVERA 2022
UNIVERSIDAD IBEROAMERICANA PUEBLA

SIMBOLOGÍA

- ◀ Indica accesos
- ⊗ Dirección de corte
- ◐ Nivel de piso terminado
- Cambio de nivel
- ▼ NPT: Nivel de piso terminado
- ↕ Inicio de colocación de piso
- ↗ Cambio de acabado de muros en planta
- ↘ Cambio de acabado de pisos en planta
- ↖ Cambio de acabado de pisos en alzado
- ↗ Cambio de acabado de muro en alzado
- ↖ Cambio de acabado de plafón en alzado

ACABADOS

PISOS

1. Piso de ladrillo de la región Dim: 7x14x24cm. Estilo espina de pez. Sobre firme de concreto. Juntas de concreto F'C=150KG/CM2. Acabado pulido.
2. Piso de ladrillo de la región Dim: 7x14x24cm. Estilo hileras horizontales. Sobre firme de concreto. Juntas de concreto F'C=150KG/CM2. Acabado pulido.
3. Piso de ladrillo de la región Dim: 7x14x24cm. Estilo hileras alternadas. Sobre firme de concreto. Juntas de concreto F'C=150KG/CM2. Acabado pulido.
4. Piso Baldosa de cantera gris Zapotlanejo, Dim: 40x50. Sobre firme de concreto F'C=150KG/CM2.
5. Loseta Cerámica tipo madera Lugano color Fume dim: 15x50 Marca Inter ceramic, junta con boquilla de 1mm.

MURO

- A Sellador Durcot® SEMI MATE T2
- B Aplanado mortero cemento-arena 1:4 de 1 cm acabado pulido
- C Repello de mortero cemento arena proporción 1:5 acabado aparente
- D Pintura vinilica lavable marca Ipsa Vinipesa

PLAFÓN


1. Pintura vinilica color blanco bico-0, acabado mate marca comex vimex. Terminado a dos manos
2. Laminado de madera, MAMMUT PLUS OAK NATURE 10mm dim: 15x49cm
3. Listón de madera 70x70mm. Marca Herfe, color marrón tipo Roble.

AZOTEA

1. Impermeabilizante elastomérico de acrílico y poliuretano marca fester acríton híbrido, duración 20 años

UBICACIÓN

Calle Calpan. Terreno a un costado de la ladera noroeste, Parque Estatal Cerro Zapoteca, San Pedro Cholula, Puebla.

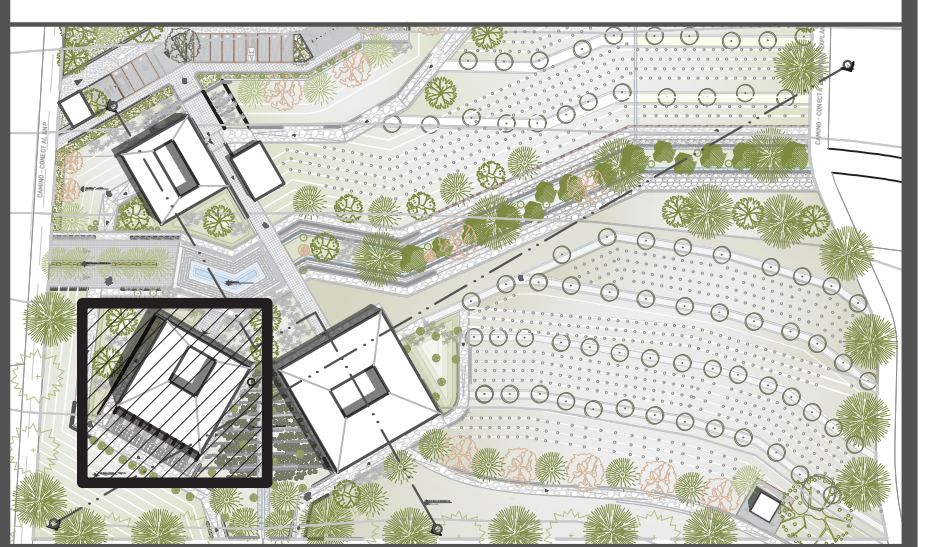

ESCALA 1:100 DIMENSIONES METROS


PLANO ACABADOS DE AREA DESIGNADA MODULO BIOLÓGICO PLANTA BAJA

FECHA MARZO 2022

ASESORES ARQ. DIEGO RIVARELL ING. CARLOS BUSTOS MOTA

DIBUJO ARQ. ESTHER SANTAMARÍA

PLANO AC.01

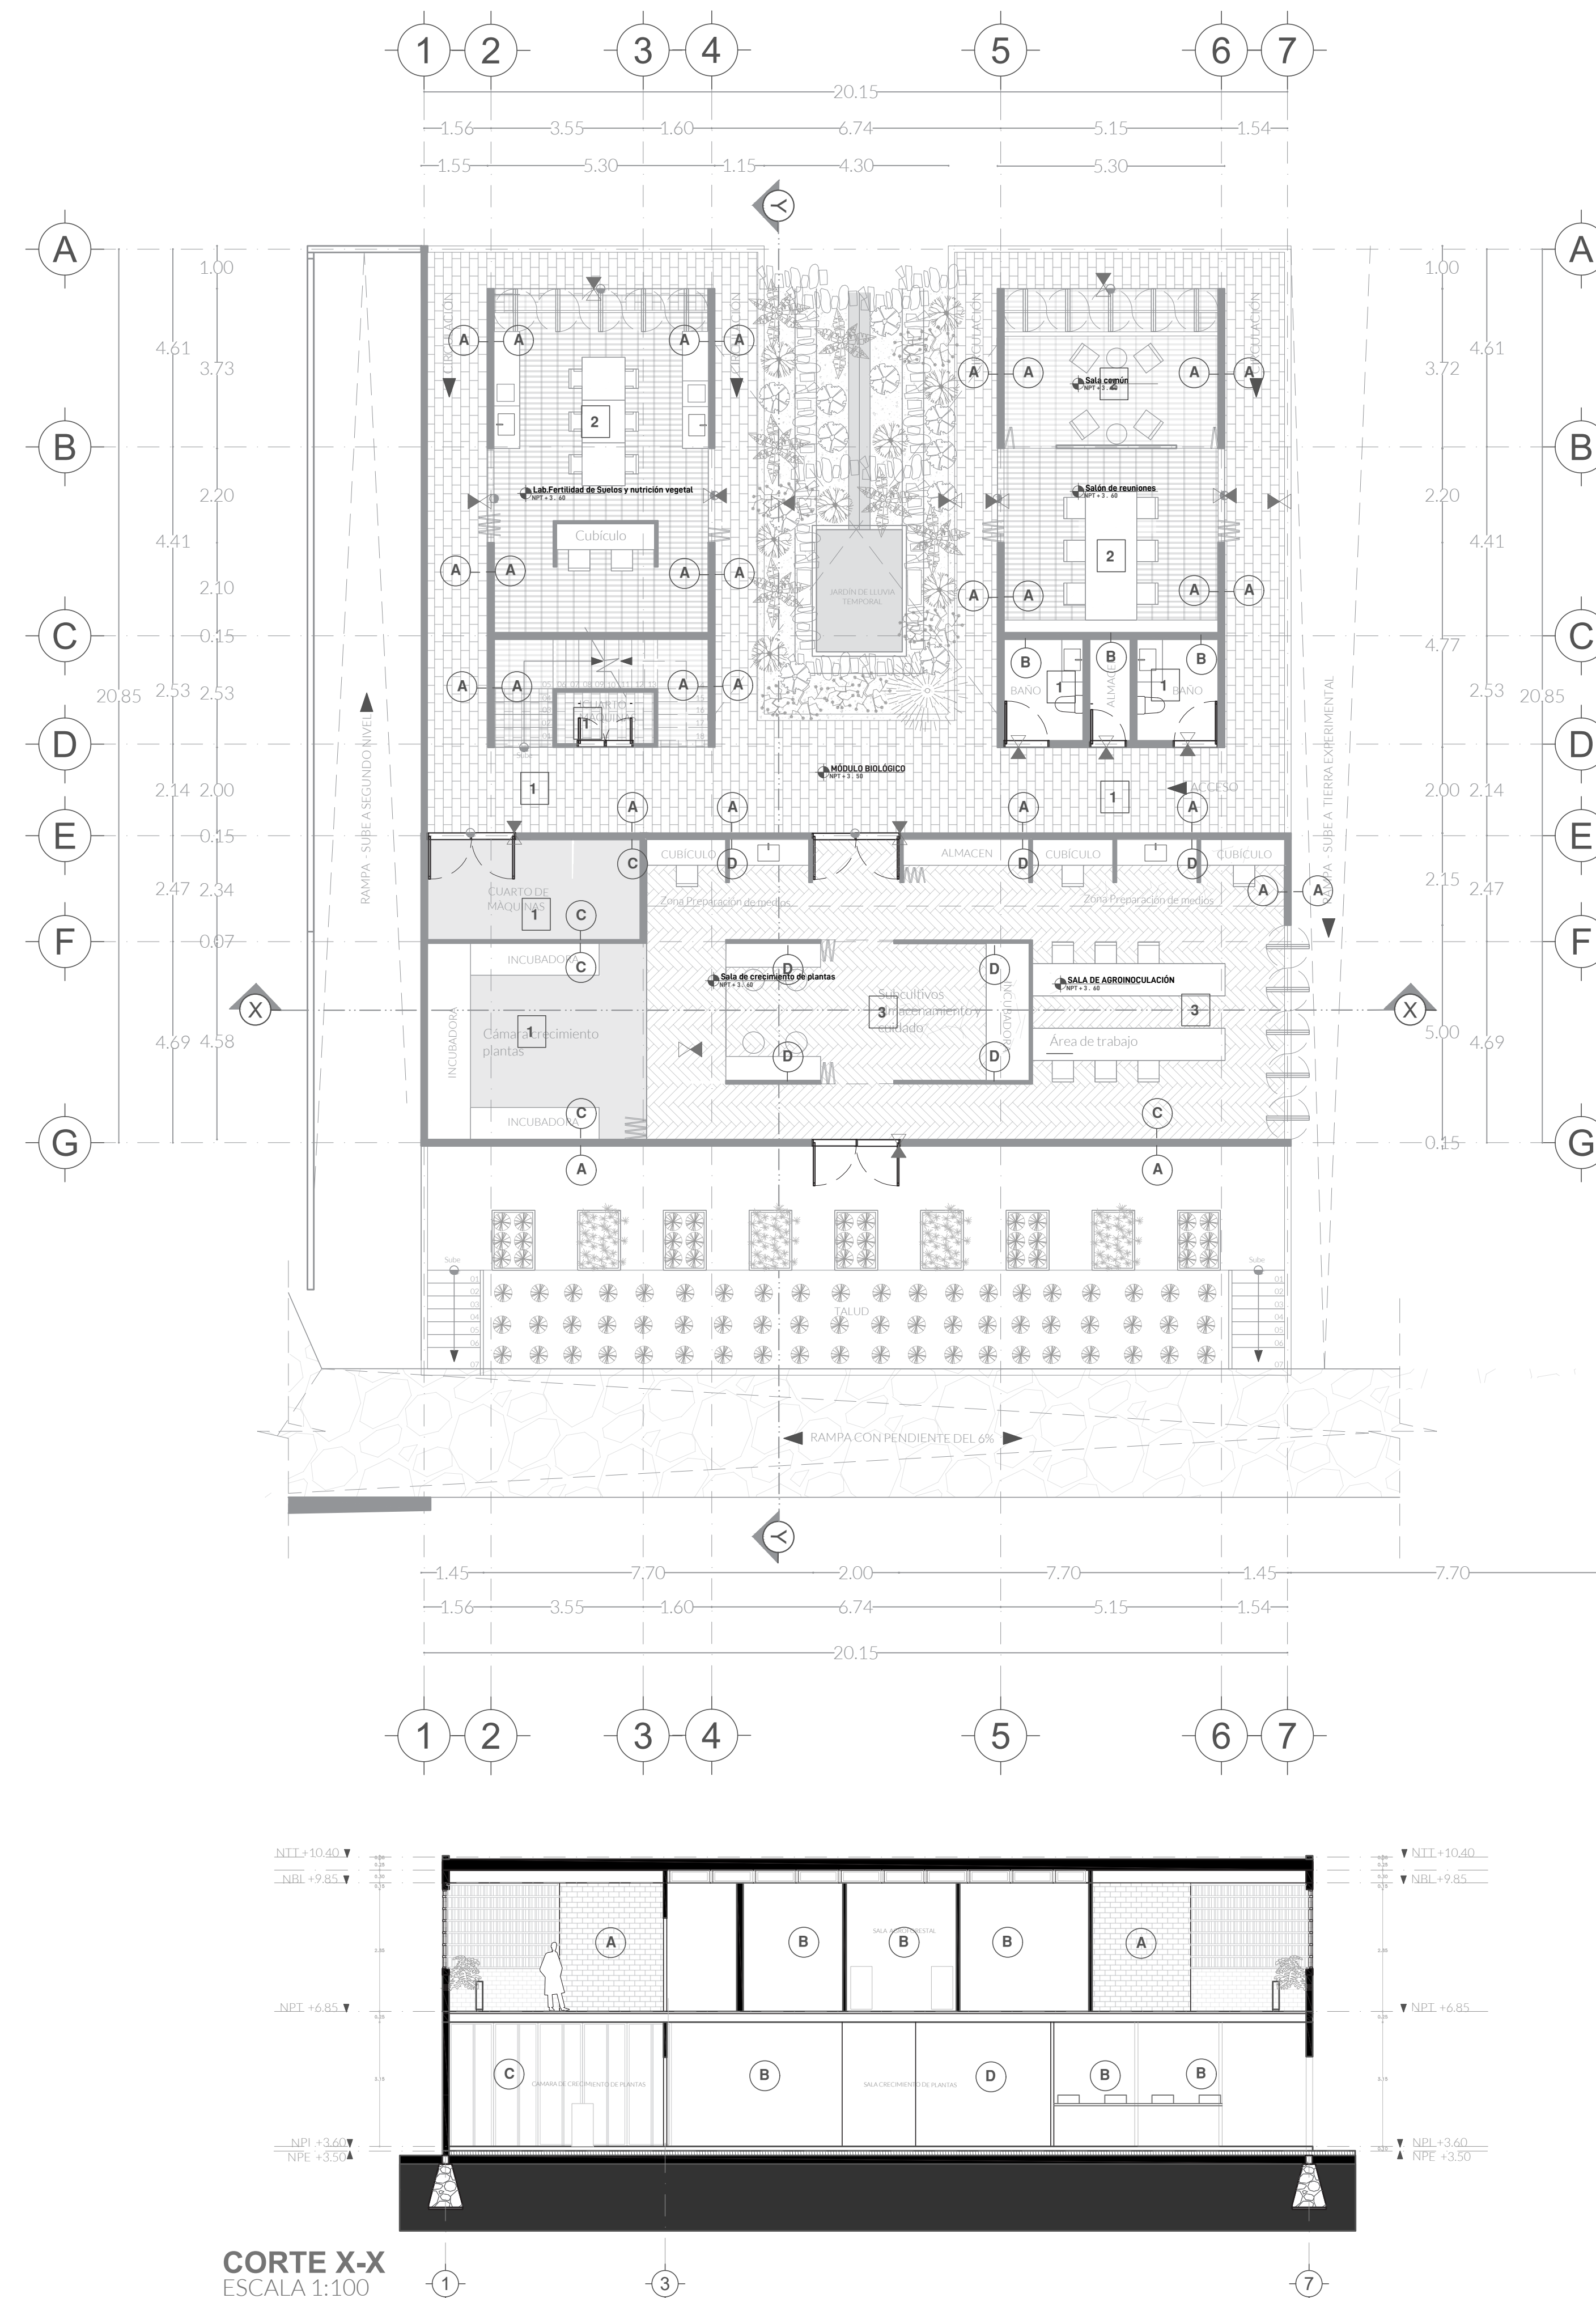

CORTE X-X
ESCALA 1:100

CENTRO DE INVESTIGACIÓN AGROFORESTAL

PRIMAVERA 2022
UNIVERSIDAD IBEROAMERICANA PUEBLA

SIMBOLOGÍA

- Indica accesos
- Dirección de corte
- Nivel de piso terminado
- Cambio de nivel
- NPT: Nivel de piso terminado
- Inicio de colocación de piso
- Cambio de acabado de muros en planta
- Cambio de acabado de pisos en planta
- Cambio de acabado de pisos en alzado
- Cambio de acabado de muro en alzado
- Cambio de acabado de plafón en alzado

ACABADOS

PISOS

1. Piso de ladrillo de la región Dim: 7x14x24cm. Estilo espira de pez. Sobre firme de concreto. Juntas de concreto F'c=150KG/CM2. Acabado pulido.
2. Piso de ladrillo de la región Dim: 7x14x24cm. Estilo hileras horizontales. Sobre firme de concreto. Juntas de concreto F'c=150KG/CM2. Acabado pulido.
3. Piso de ladrillo de la región Dim: 7x14x24cm. Estilo hileras alternadas. Sobre firme de concreto. Juntas de concreto F'c=150KG/CM2. Acabado pulido.
4. Piso Baldosa de cantera gris Zapotlaneja, Dim: 40x50. Sobre firme de concreto F'c=150KG/CM2.
5. Loseta Cerámica tipo madera Lugano color Fume dim: 15"50 Marca Inter ceramic, junta con boquilla de 1mm.

MURO

- Sellador Durcot® SEMI MATE T2
- Aplanado mortero cemento-arena 1:4 de 1 cm acabado pulido
- Repello de mortero cemento arena proporción 1:5 acabado aparente
- Pintura vinilica lavable marca Ipsa Vinipesa

PLAFÓN


1. Pintura vinilica color blanco blico-0, acabado mate marca comex vimex. Terminado a dos manos
2. Laminado de madera, MAMMUT PLUS OAK NATURE 10mm dim: 15x49cm
3. Listón de madera 70x70mm. Marca Herfe, color marrón tipo Roble.

AZOTEA

1. Impermeabilizante elastomérico de acrílico y poliuretano marca fester acritón híbrido, duración 20 años

UBICACIÓN

Calle Calpan. Terreno a un costado de la ladera noroeste. Parque Estatal Cerro Zapoteca, San Pedro Cholula, Puebla.


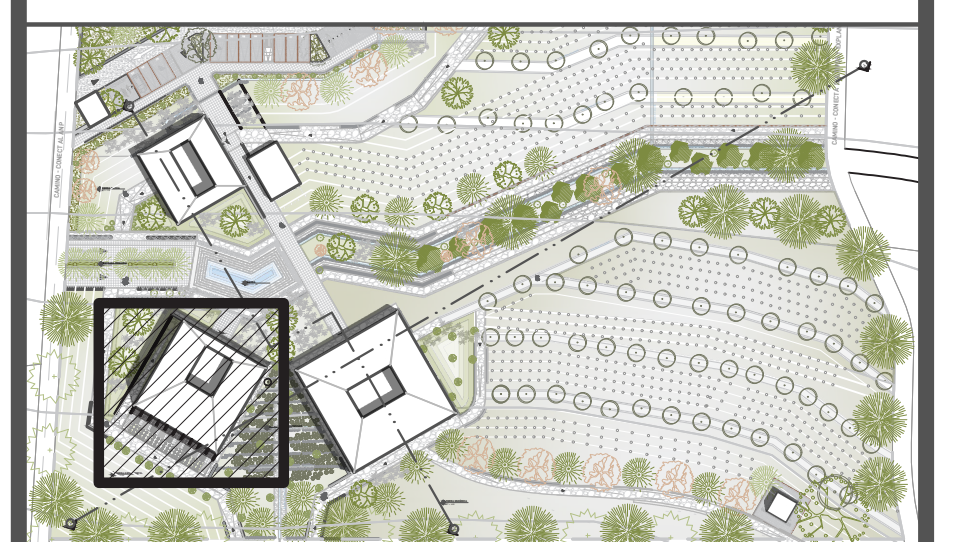


ESCALA DIMENSIONES
1:100 METROS

PLANO
ACABADOS DE AREA DESIGNADA
MÓDULO BIOLÓGICO PLANTA ALTA


FECHA
Abril 2022
ASESORES
ARQ. DIEGO RIVERA ARELLANO
ING. CARLOS BUSTOS MOTA
DIBUJO
ANALUXES SANTAMARÍA

PLANO
AC.02

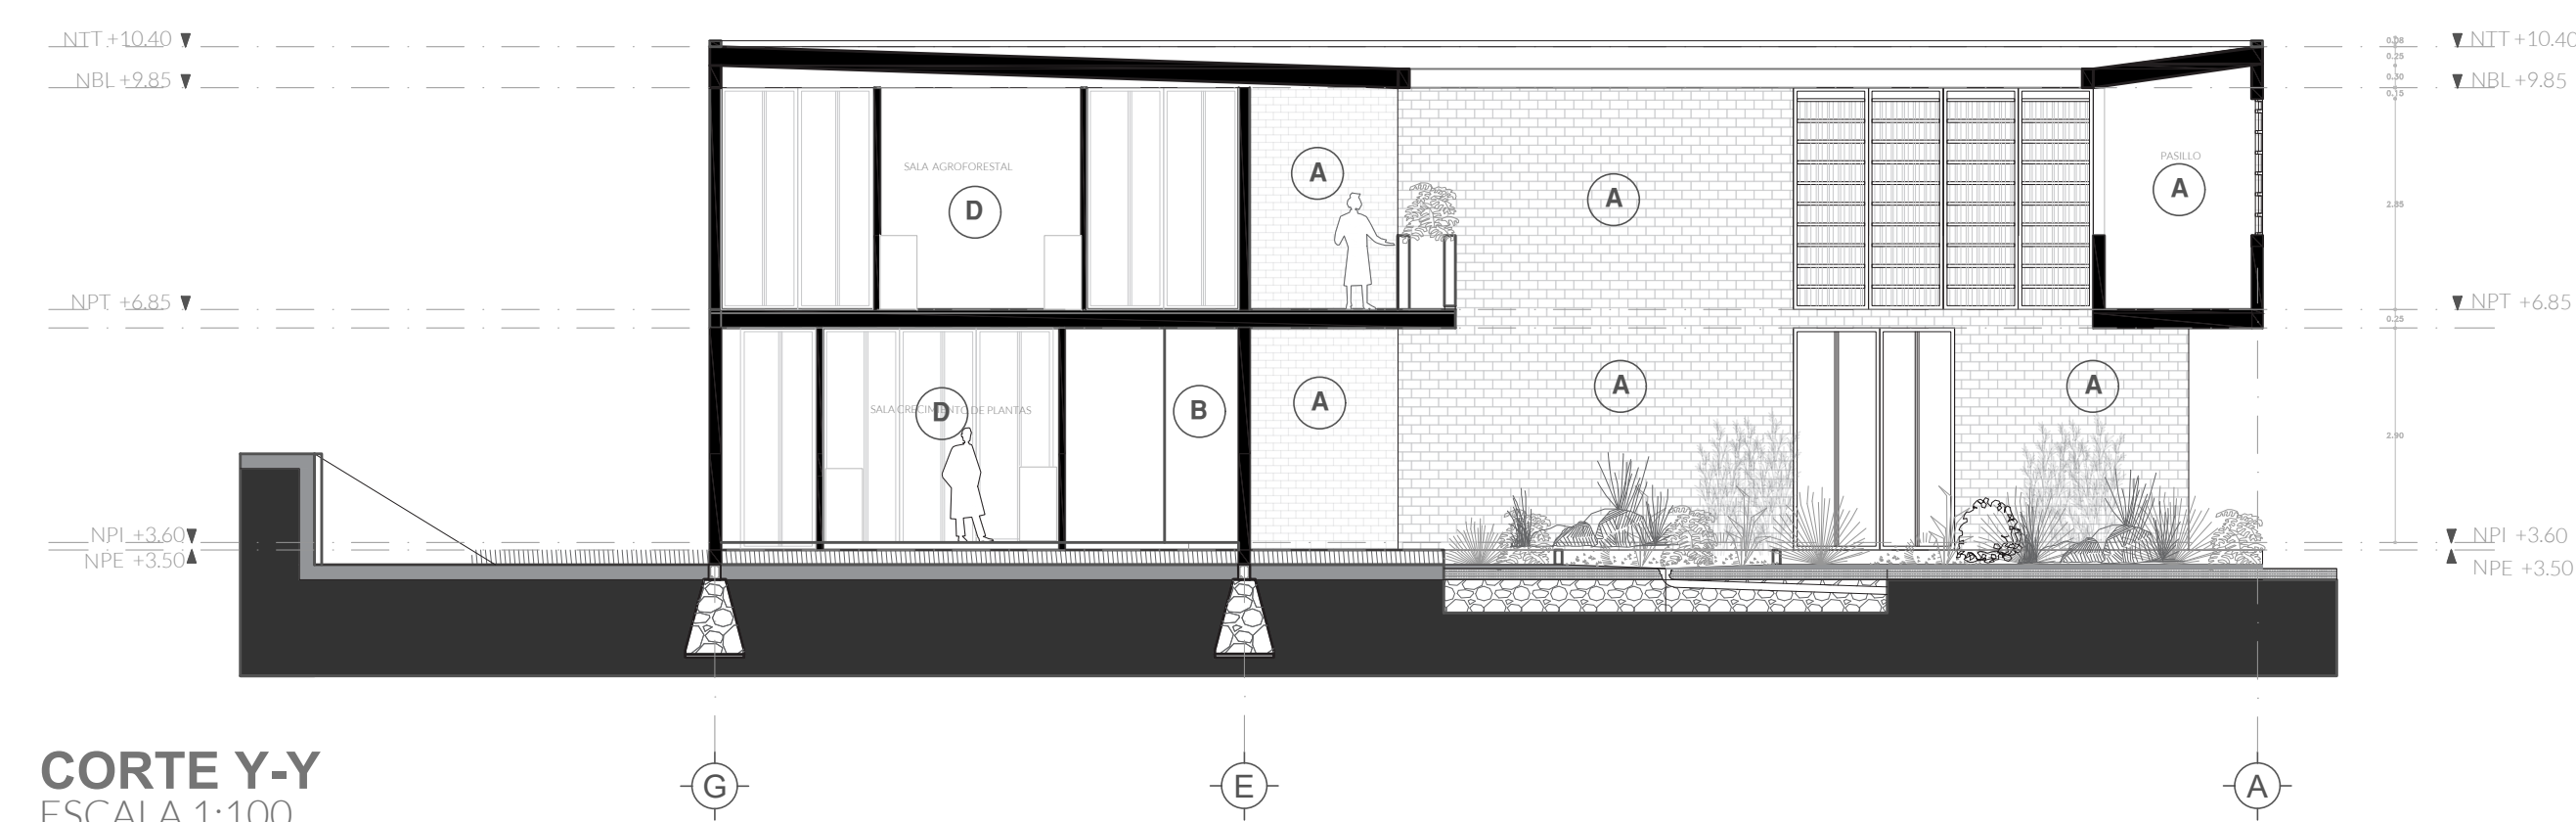
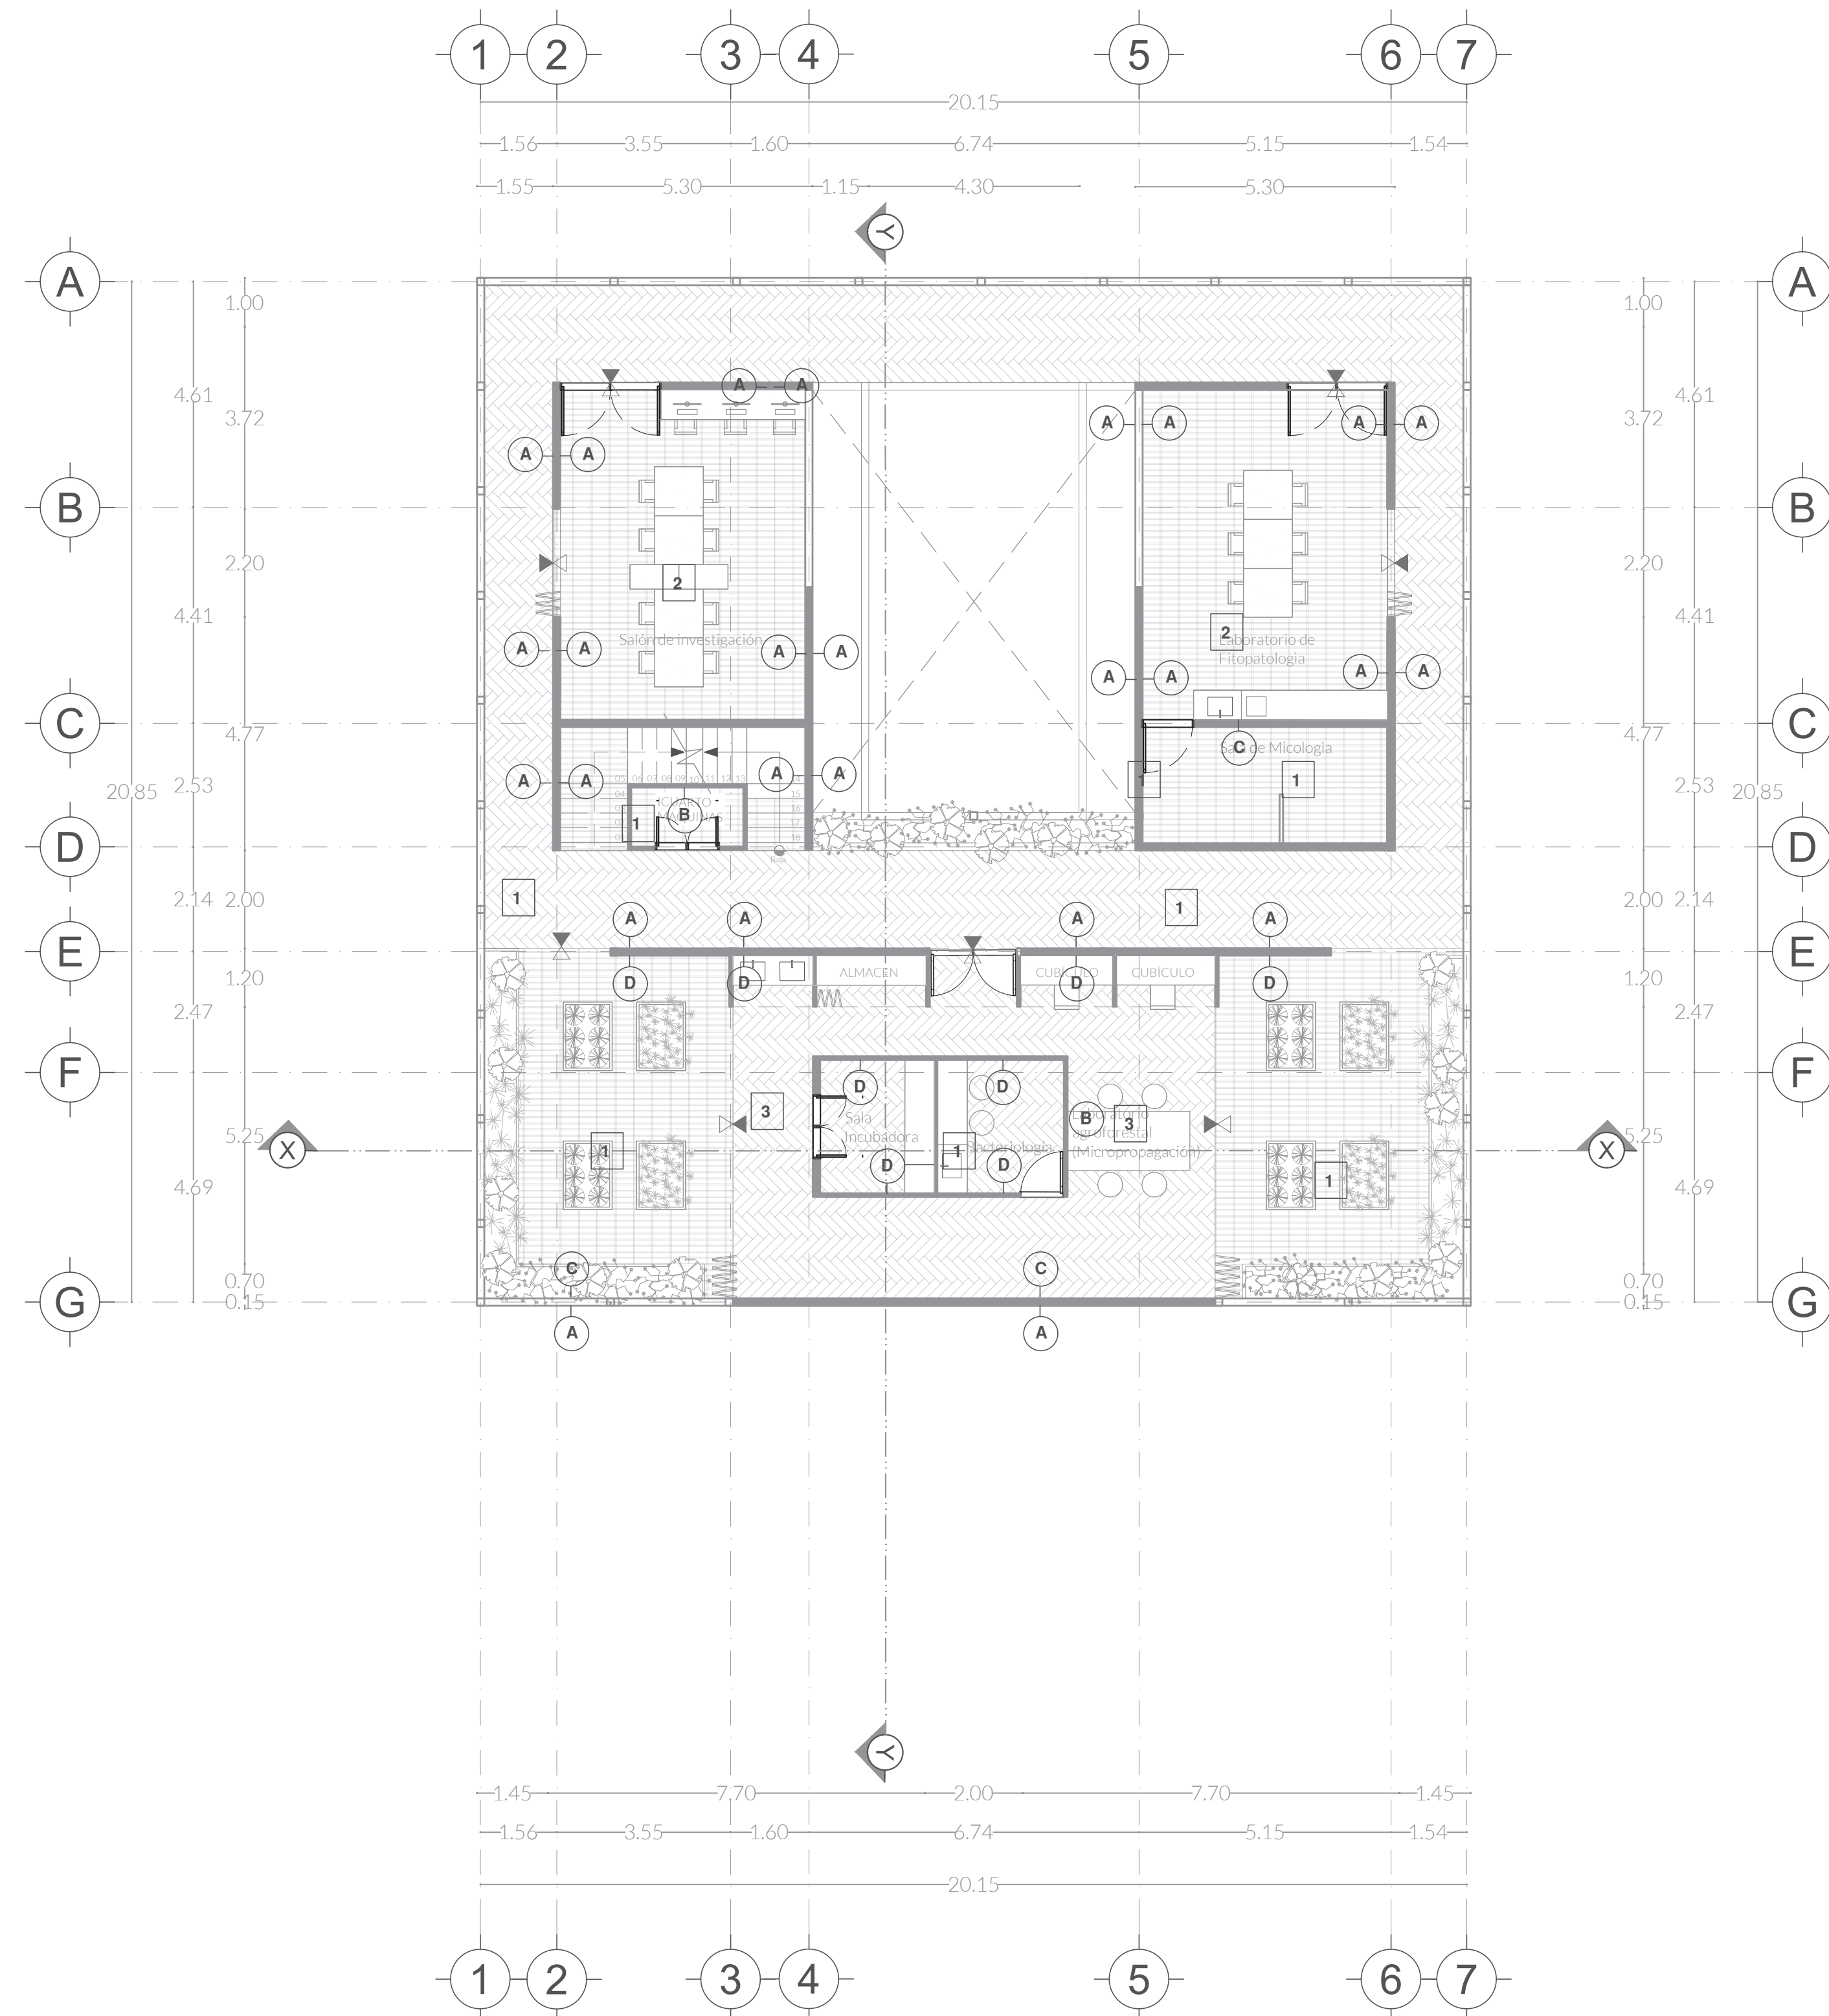


CORTE Y-Y
ESCALA 1:100

CELOSIA PIVOTANTE

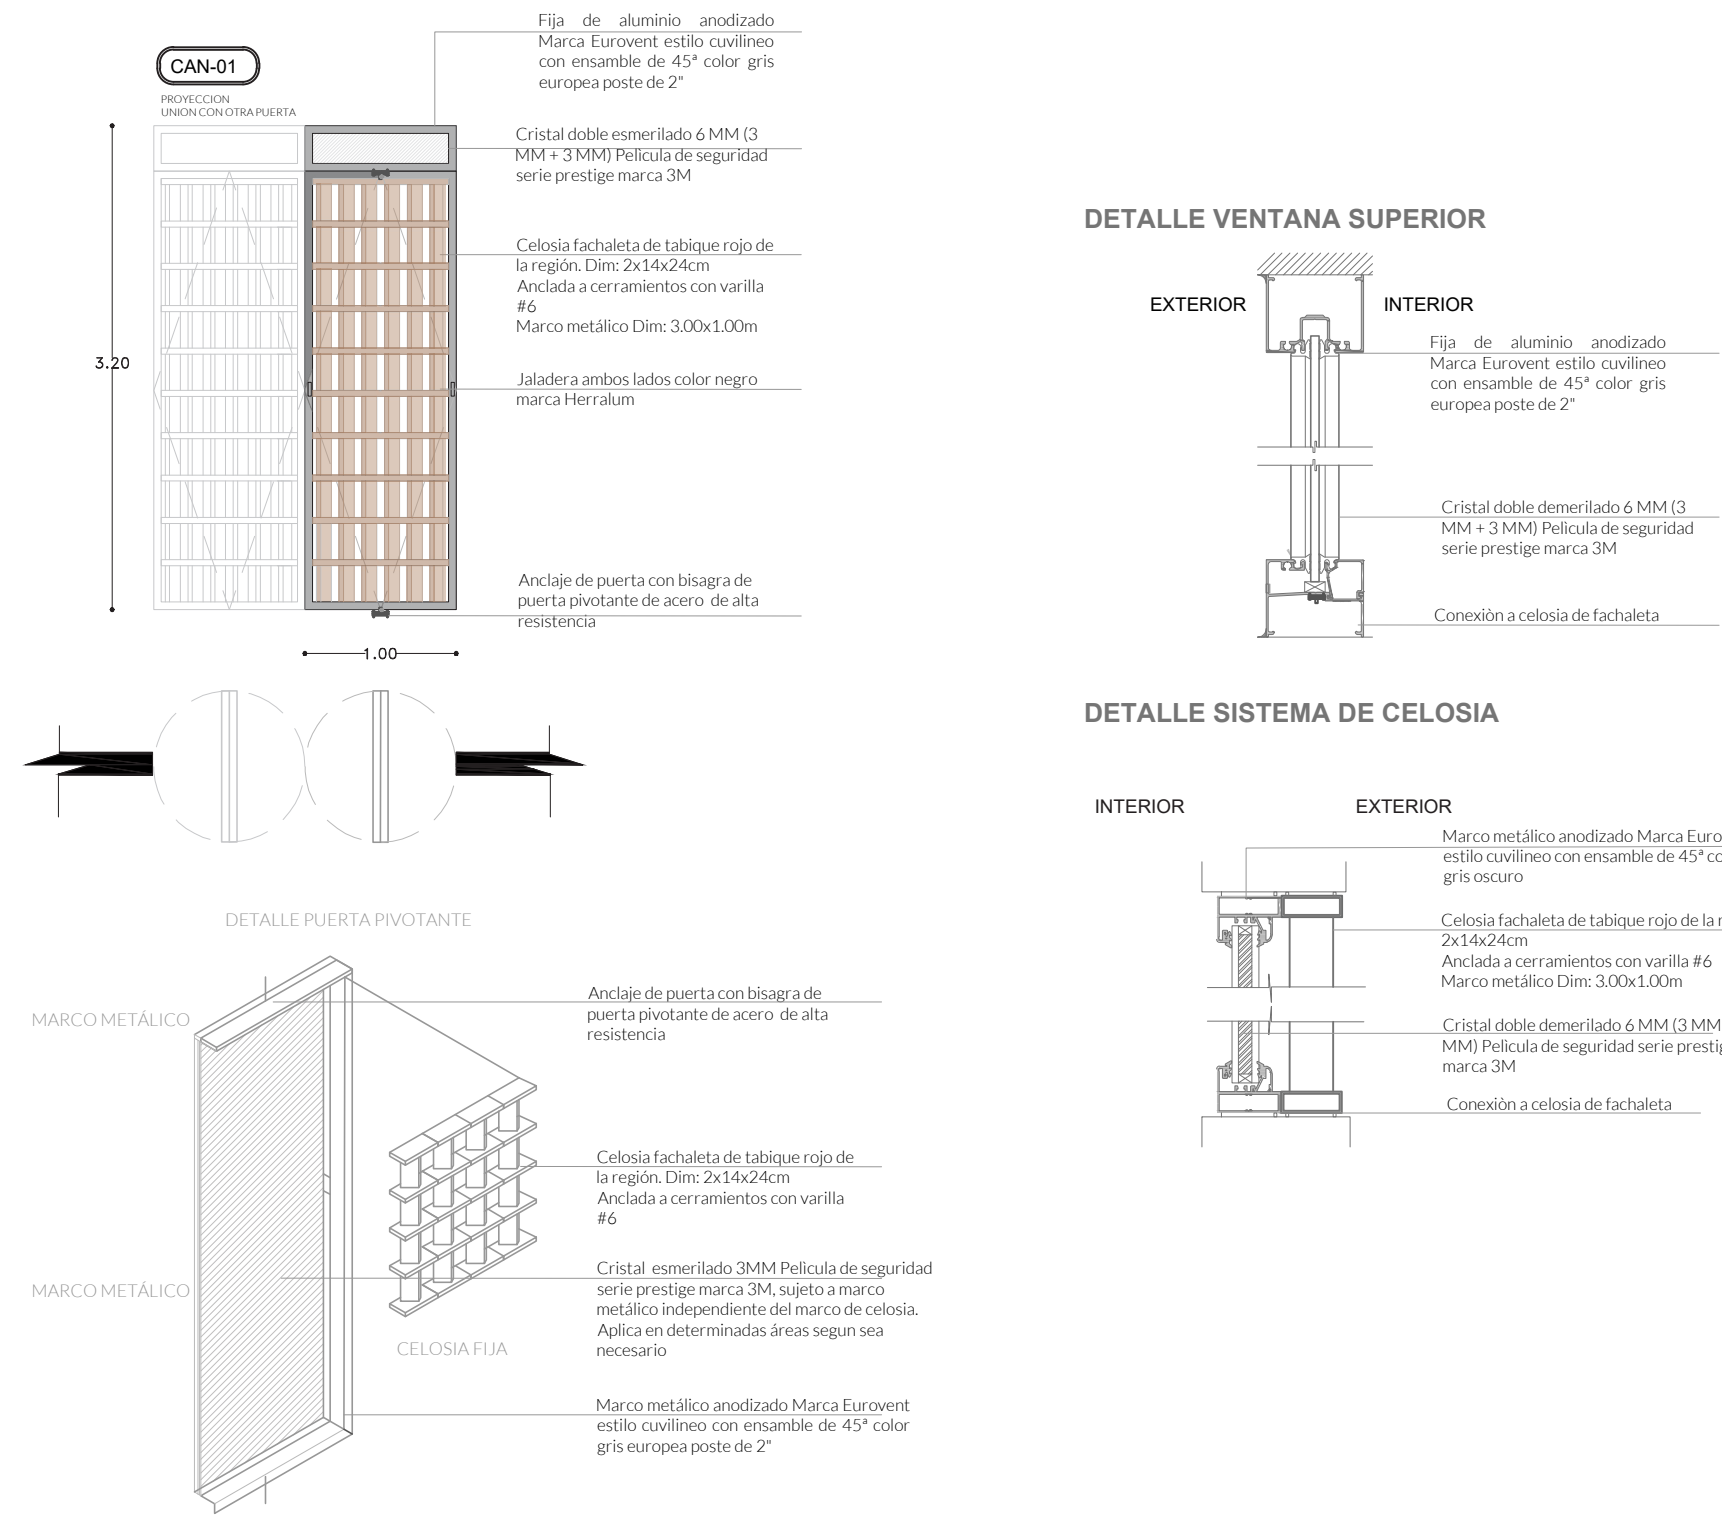

PUERTAS

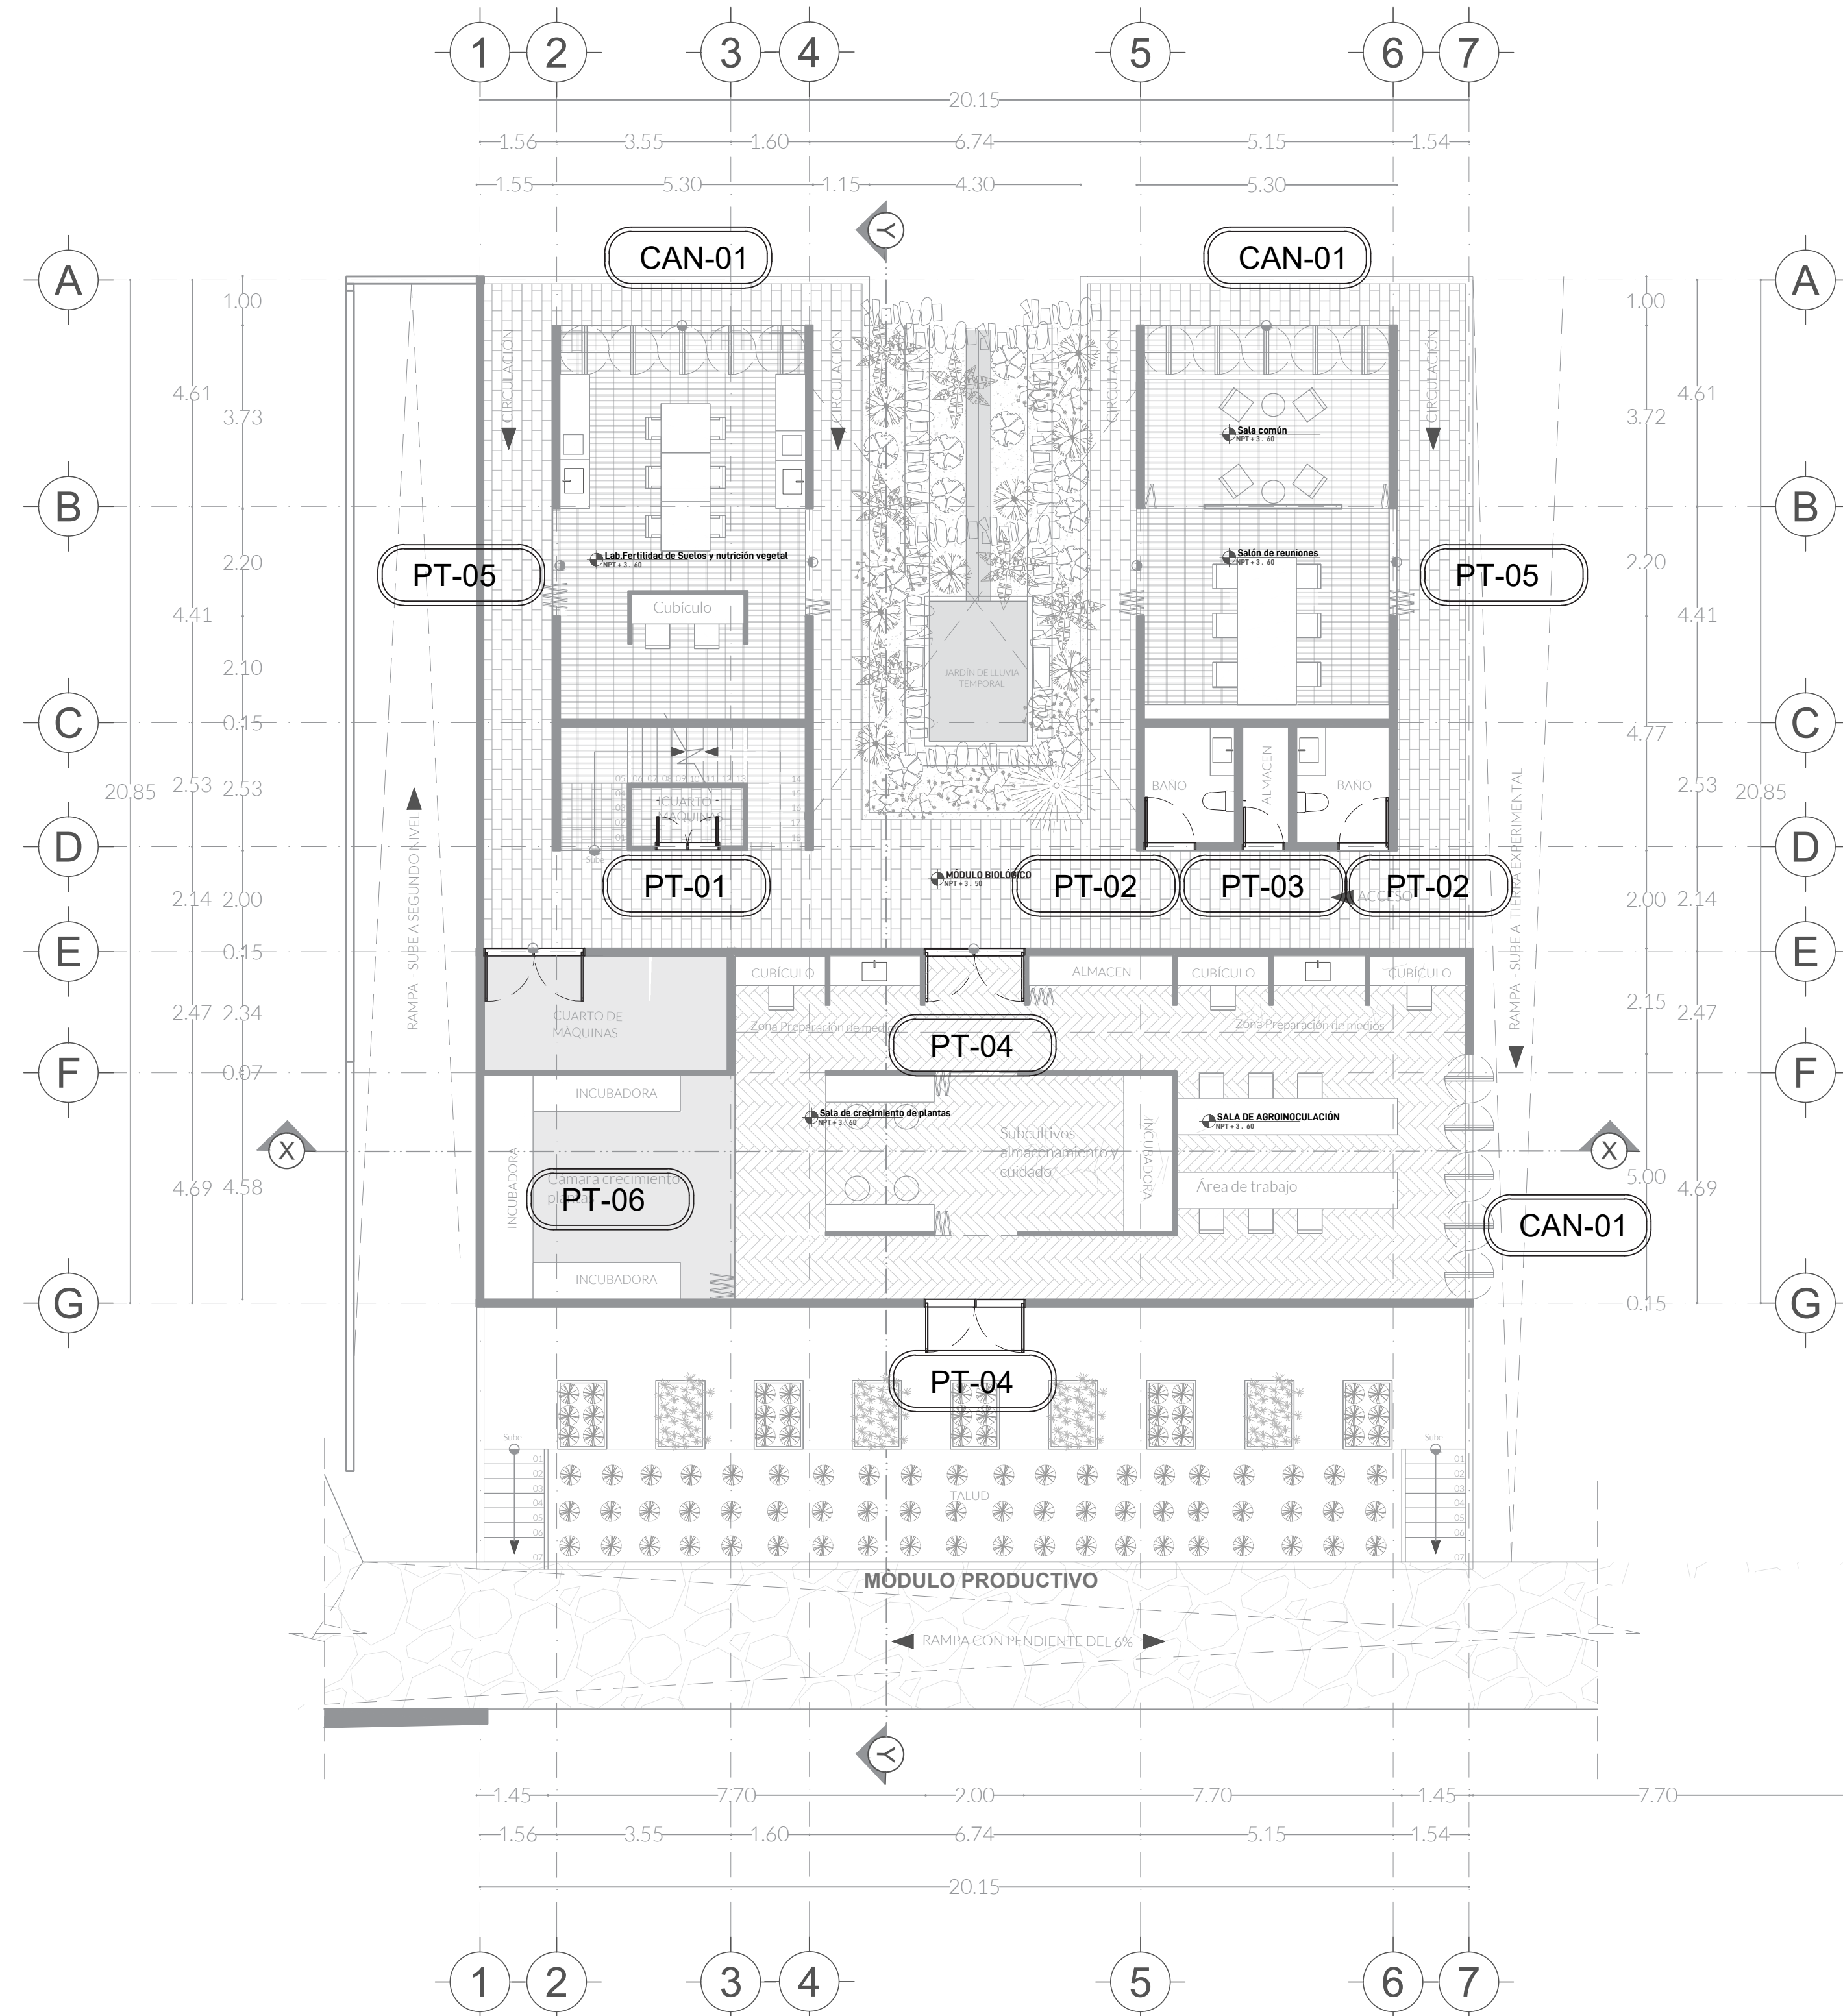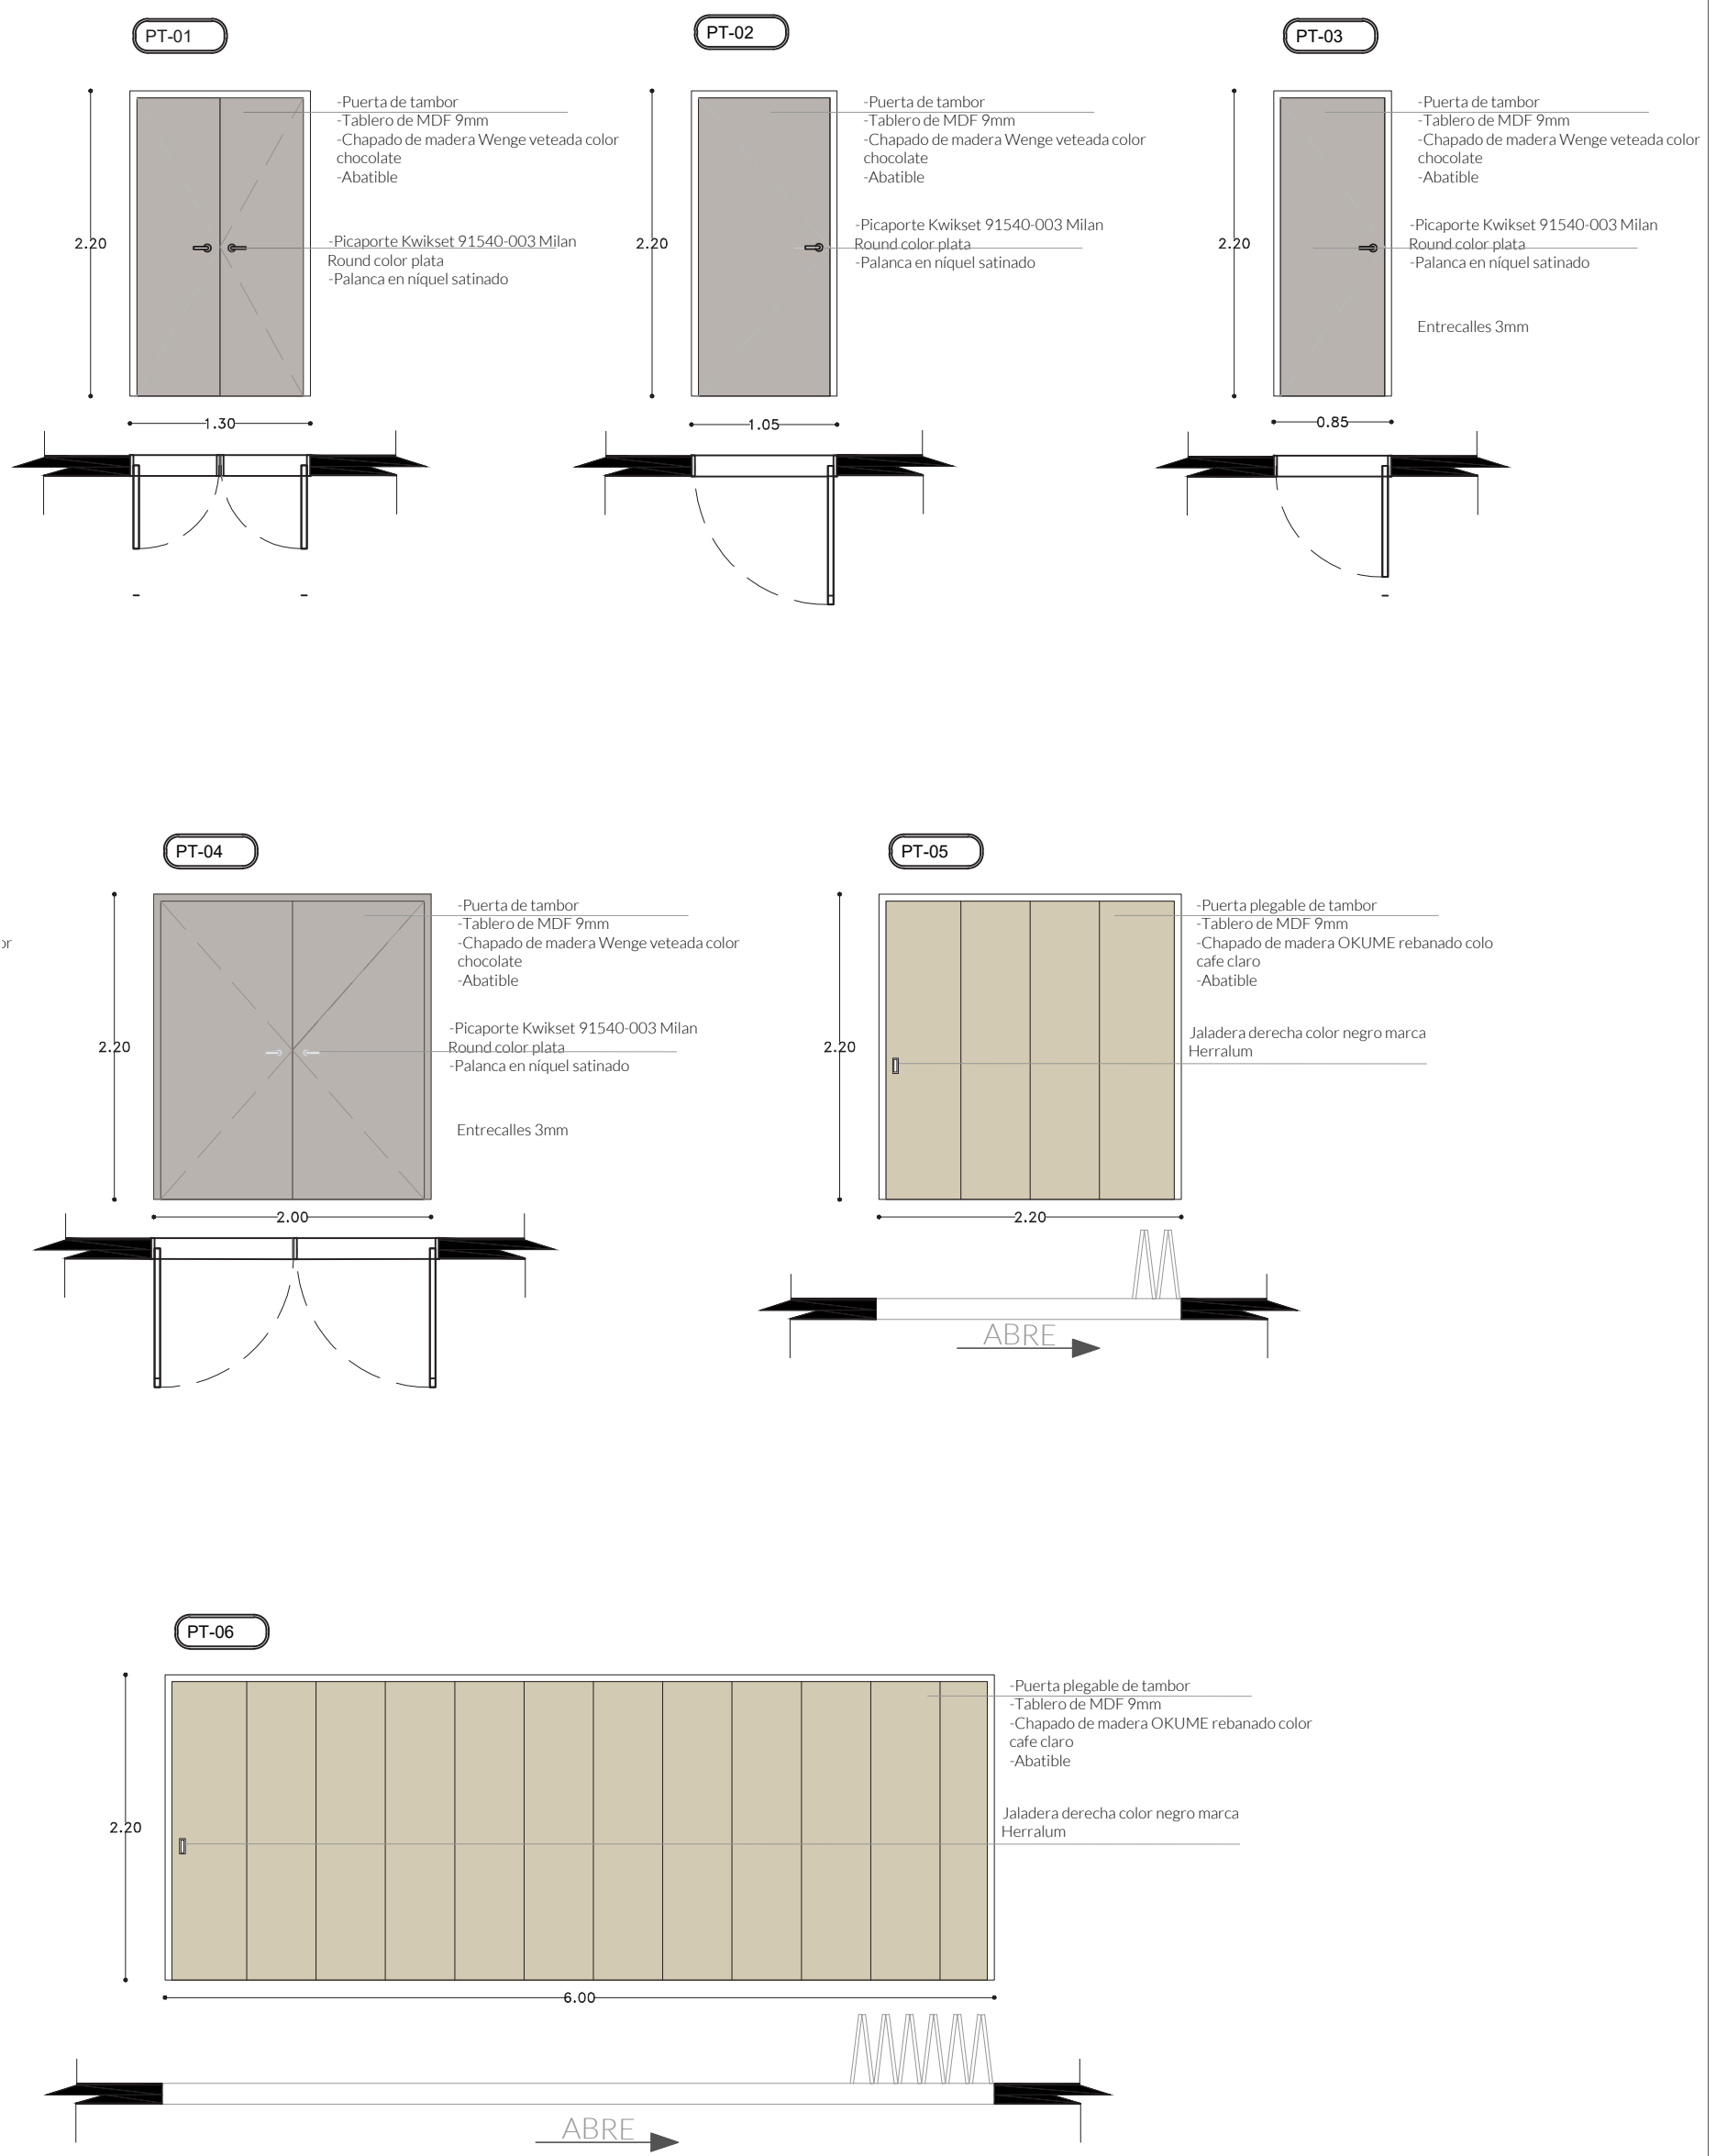


SIMBOLOGÍA

- ◀ Indica accesos
- ⊗ Dirección de corte
- Nivel de piso terminado
- Cambio de nivel
- ▼ NPT: Nivel de piso terminado
- ▼ NTT: Nivel techo terminado
- ▼ NBL: Nivel bajo losa
- ▼ NPI: Nivel piso interior
- ▼ NPE: Nivel piso exterior
- PT-00 Indica tipo de cancelería/carpintería

UBICACIÓN

Calle Calpan. Terreno a un costado de la ladera noroeste. Parque Estatal Cerro Zapoteca, San Pedro Cholula, Puebla.

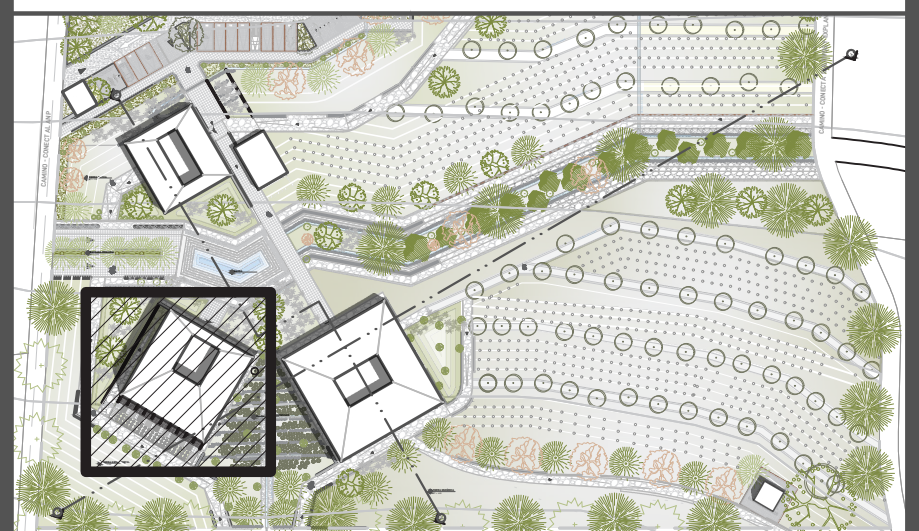

ESCALA DIMENSIONES
 1:100 METROS

PLANO
 CANILLERIA
 MÓDULO BIOLÓGICO PLANTA BAJA

FECHA
 MARZO 2022

ASESORES
 ARQ. DIEGO RIVERA AREL
 ING. CARLOS BUSTOS MOTA

DIBUJO
 ANA LUCY GÓMEZ SANTAMARÍA


PLANO
 AC.03

SIMBOLOGÍA

- ◀ Indica accesos
- ⊗ Dirección de corte
- Nivel de piso terminado
- Cambio de nivel
- ▼ NPT: Nivel de piso terminado
- ▼ NTT: Nivel techo terminado
- ▼ NBL: Nivel bajo losa
- ▼ NPI: Nivel piso interior
- ▼ NPE: Nivel piso exterior
- PT-00 Indica tipo de cancelería/carpintería

UBICACIÓN

Calle Calpan. Terreno a un costado de la ladera noroeste. Parque Estatal Cerro Zapoteca, San Pedro Cholula, Puebla.

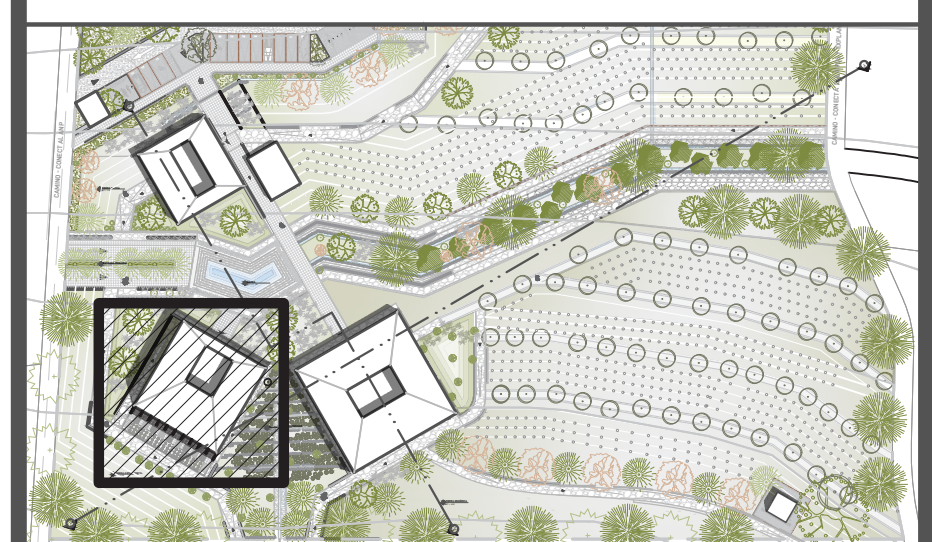



ESCALA 1:100
DIMENSIONES METROS

PLANO CANILLERIA MÓDULO BIOLÓGICO PLANTA BAJA



FECHA MARZO 2022
ASESORES ARQ. DIEGO RIVERA ARELLANO
ING. CARLOS BUSTOS MOTA
DIBUJO ANA LUCY GÓMEZ SANTAMARÍA

PLANO AC.04


CELOSIA PIVOTANTE

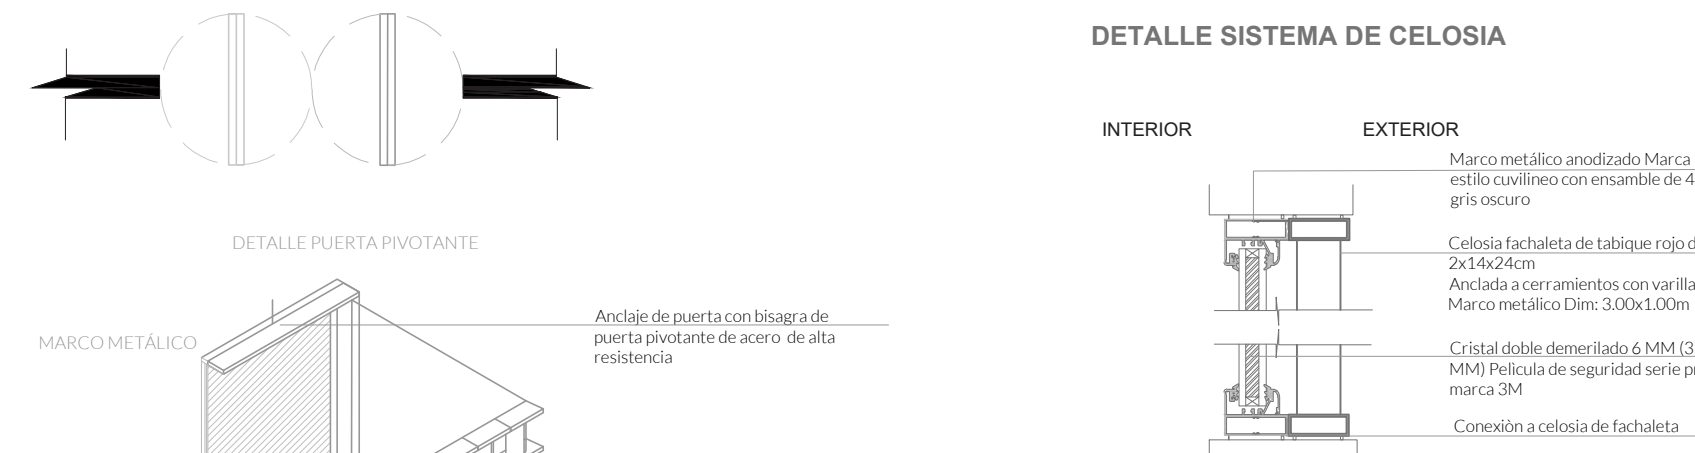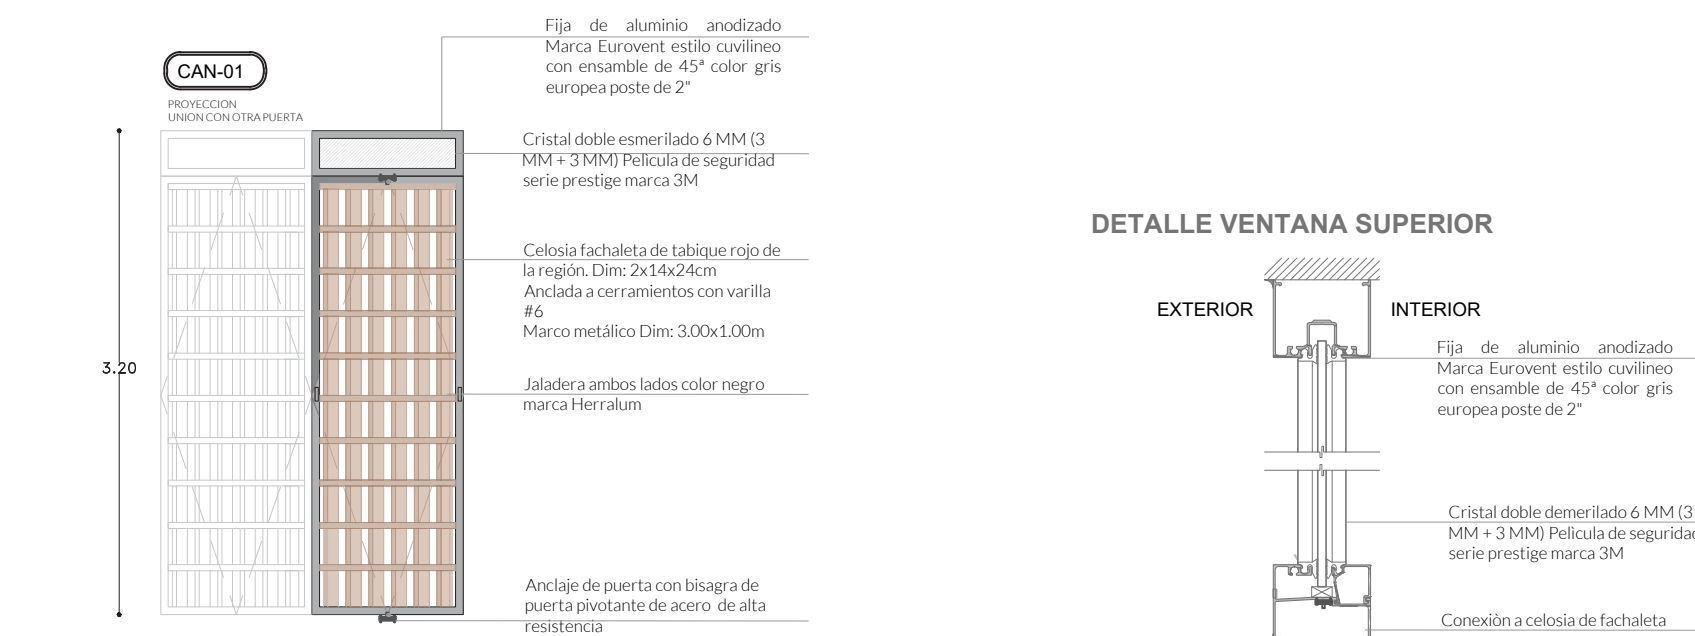

PUERTAS

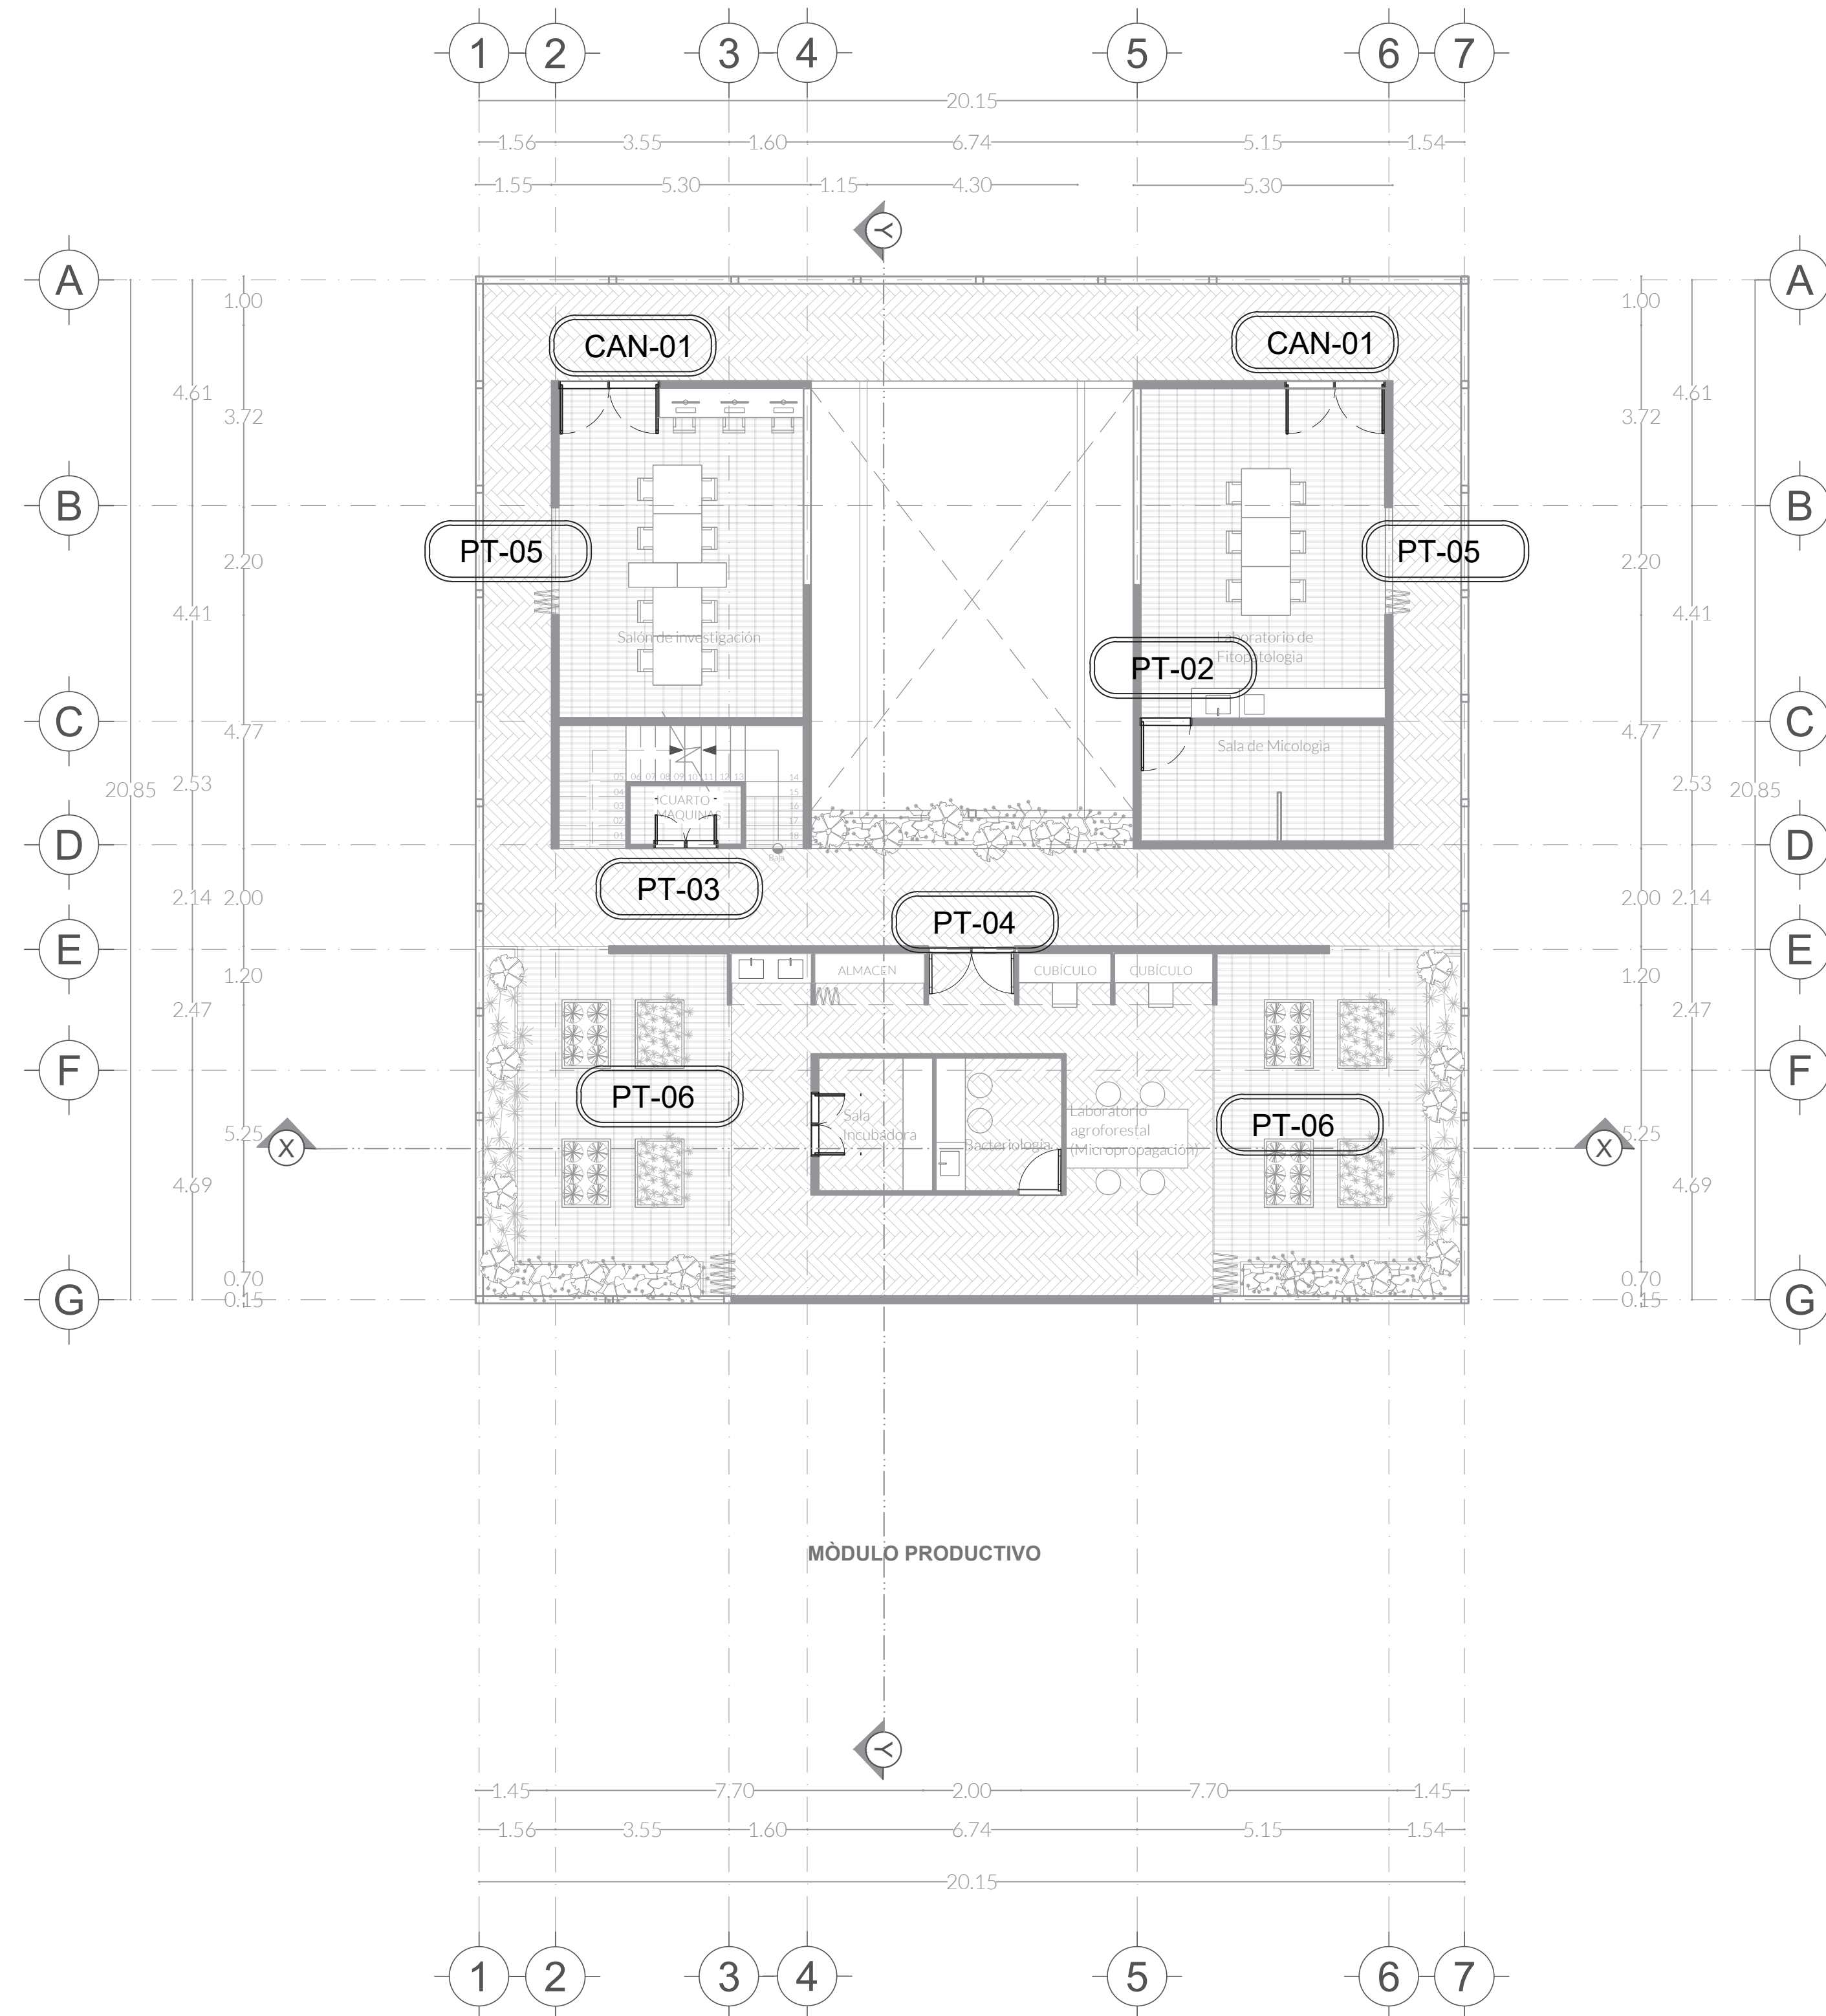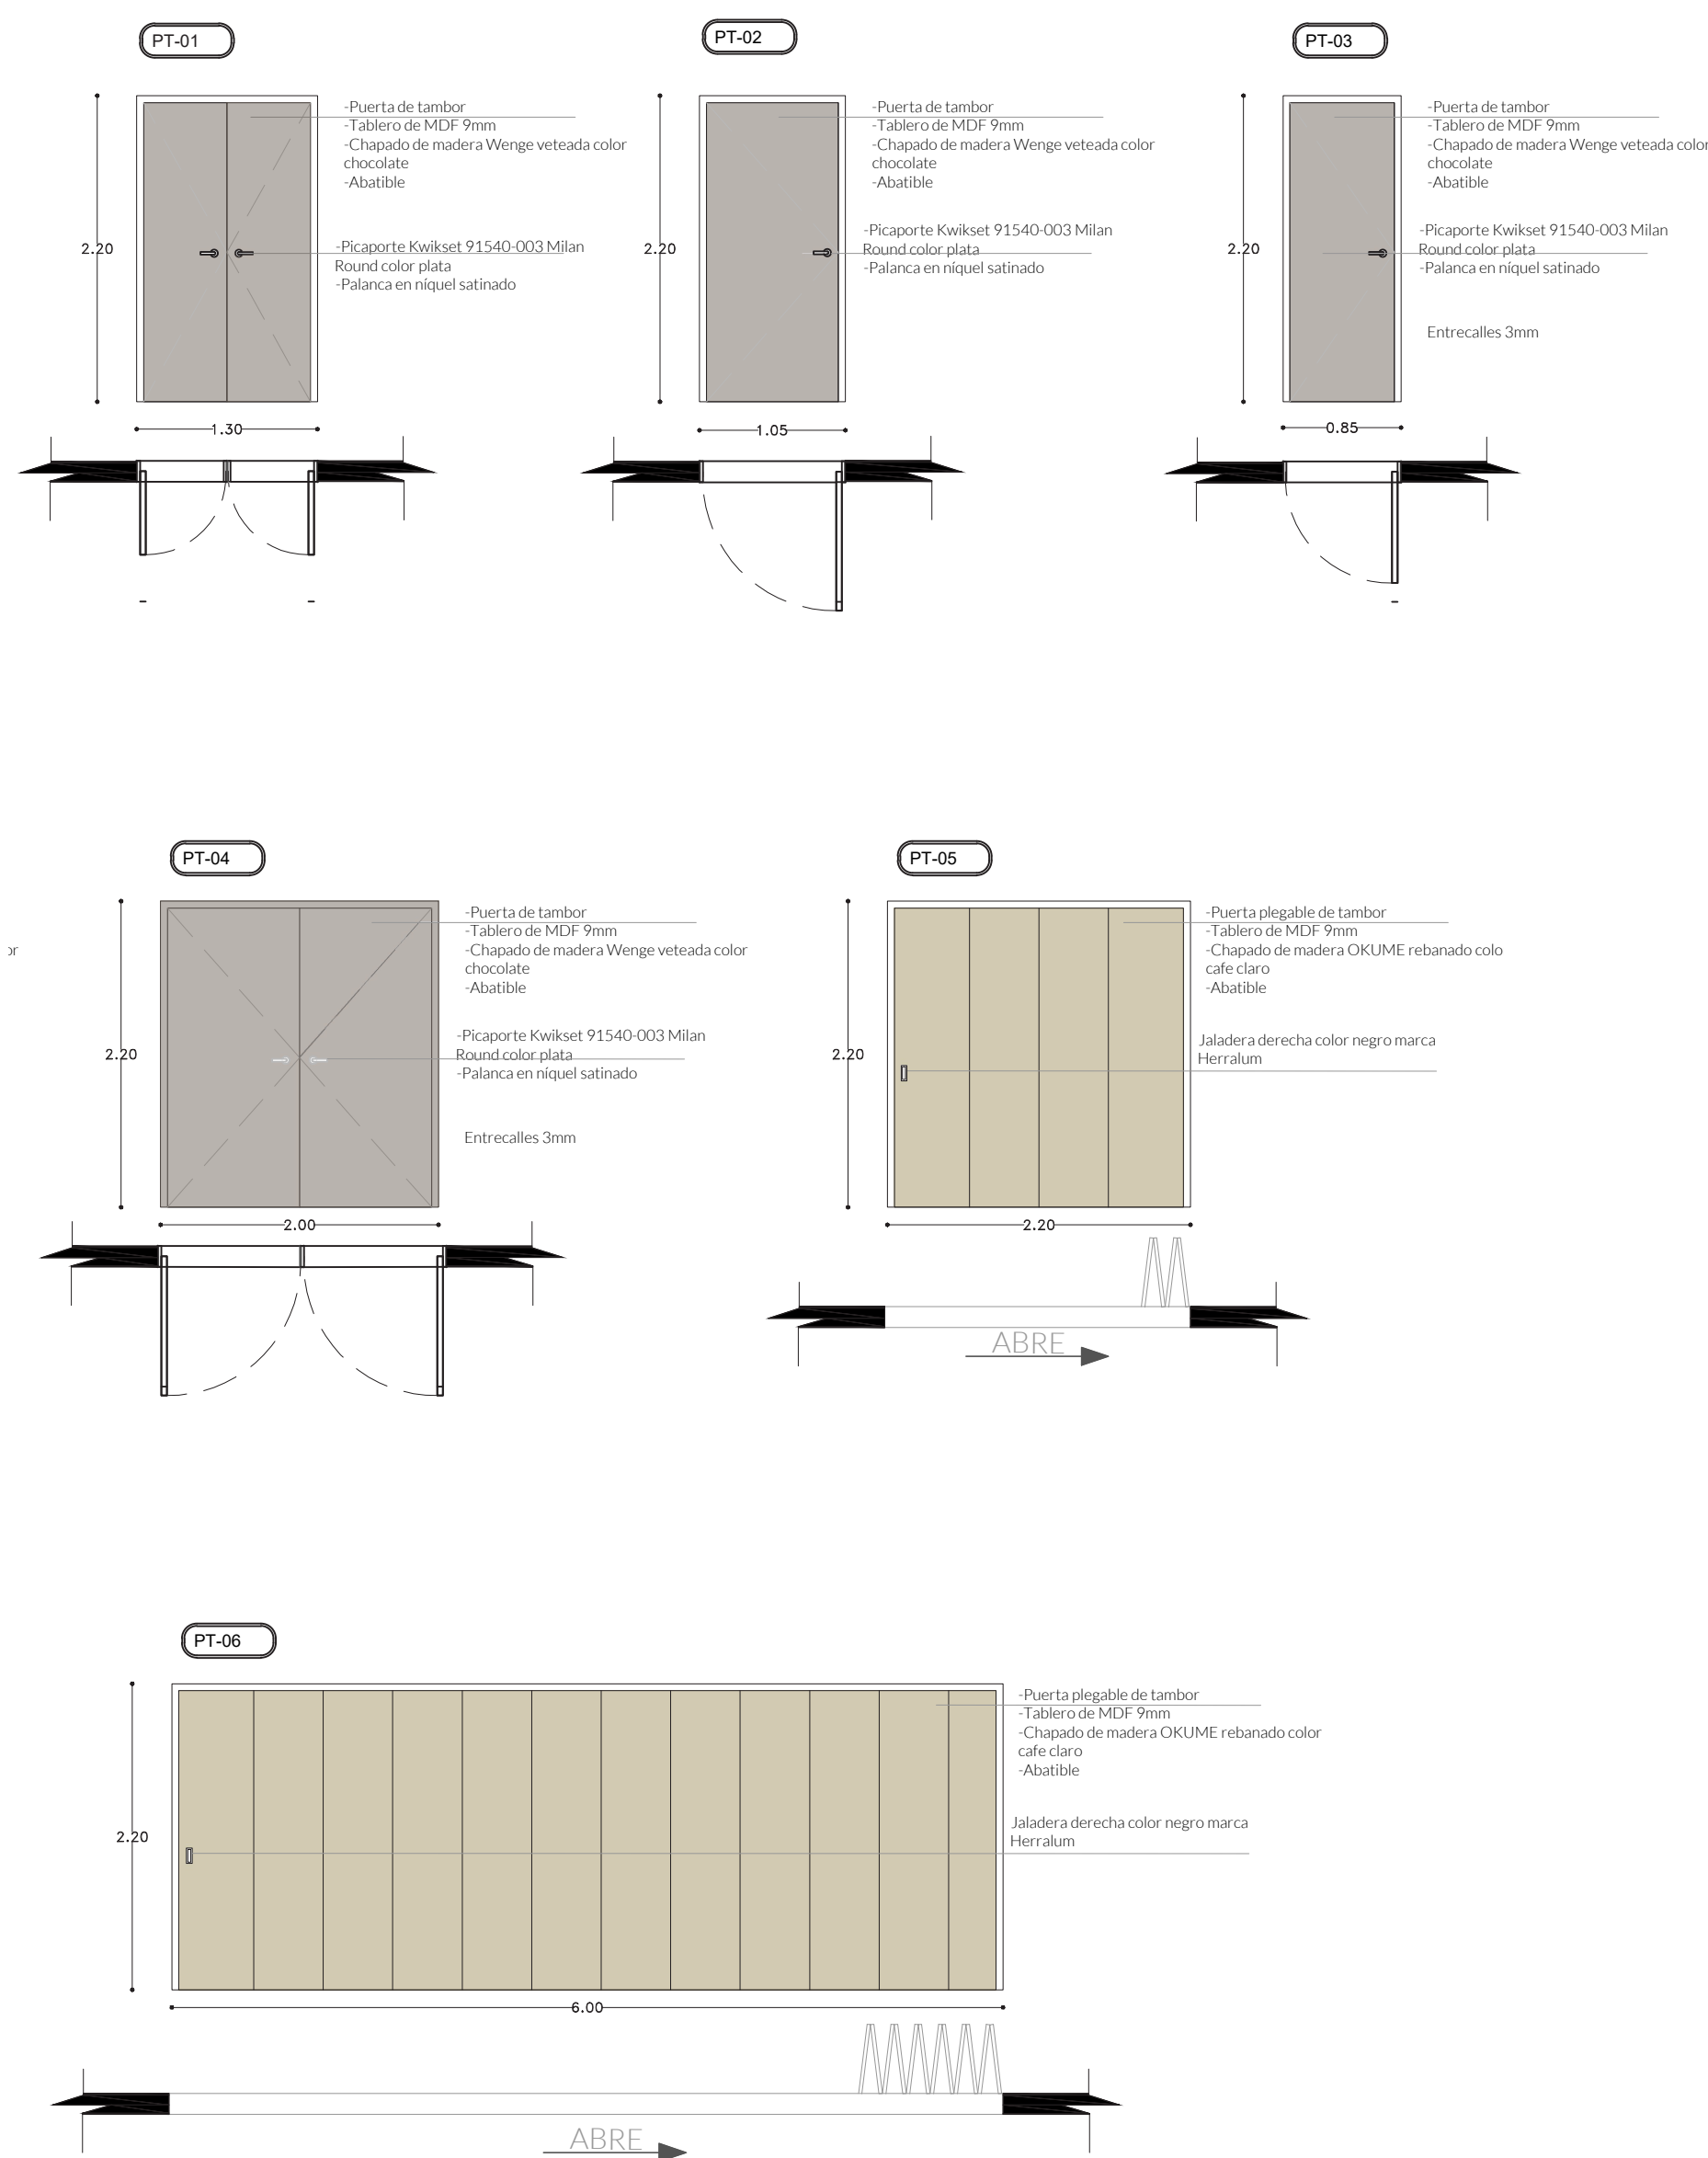



MOBILIARIO PARA LABORATORIOS

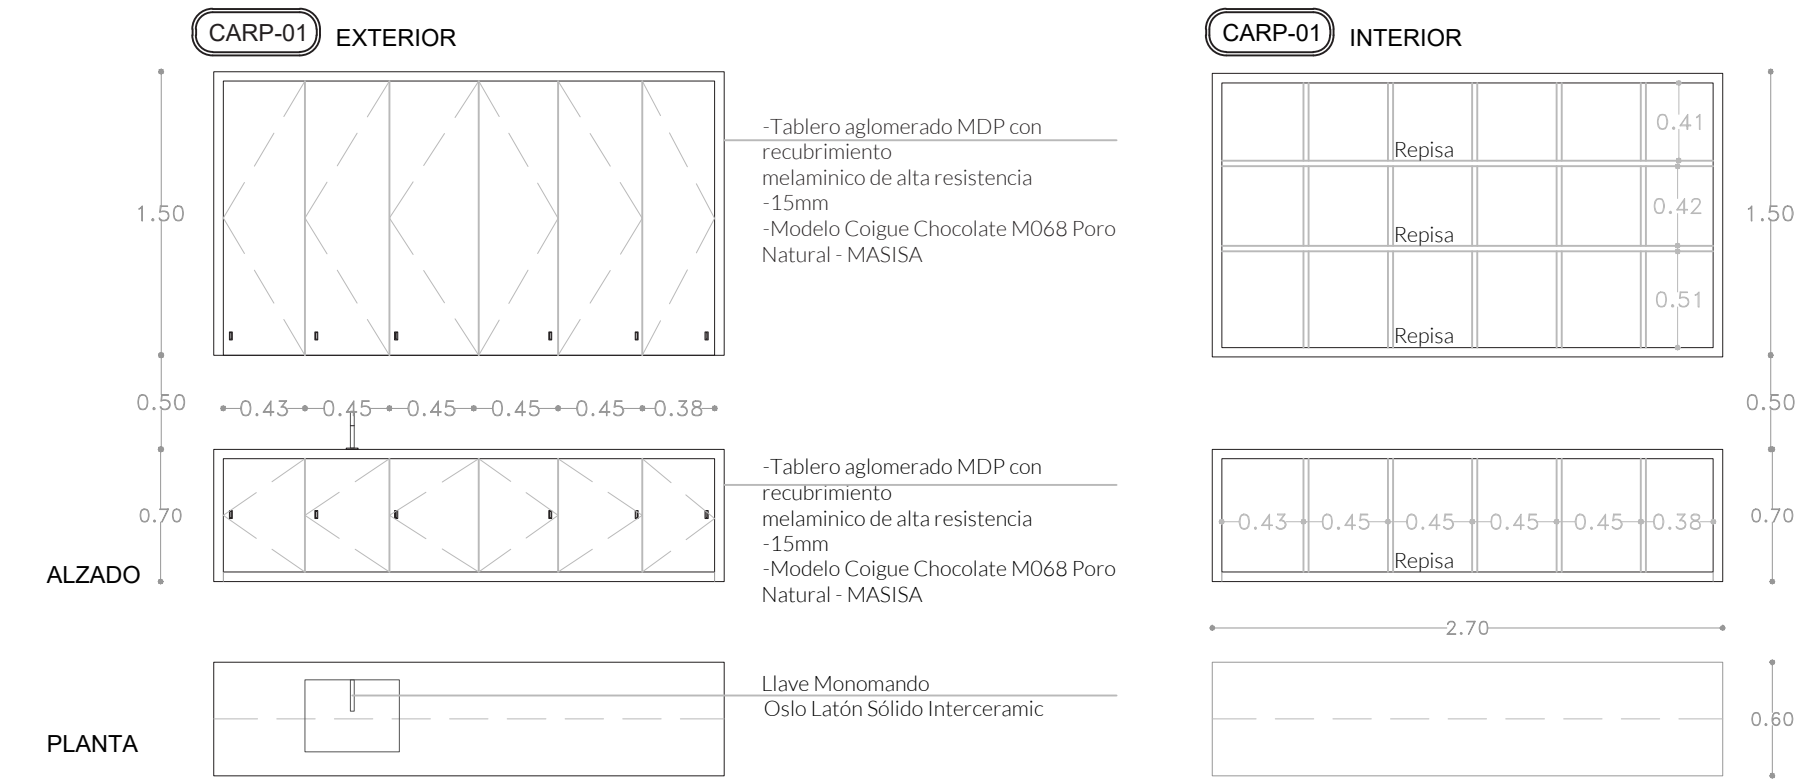

ALMACENAMIENTO



CUBÍCULOS

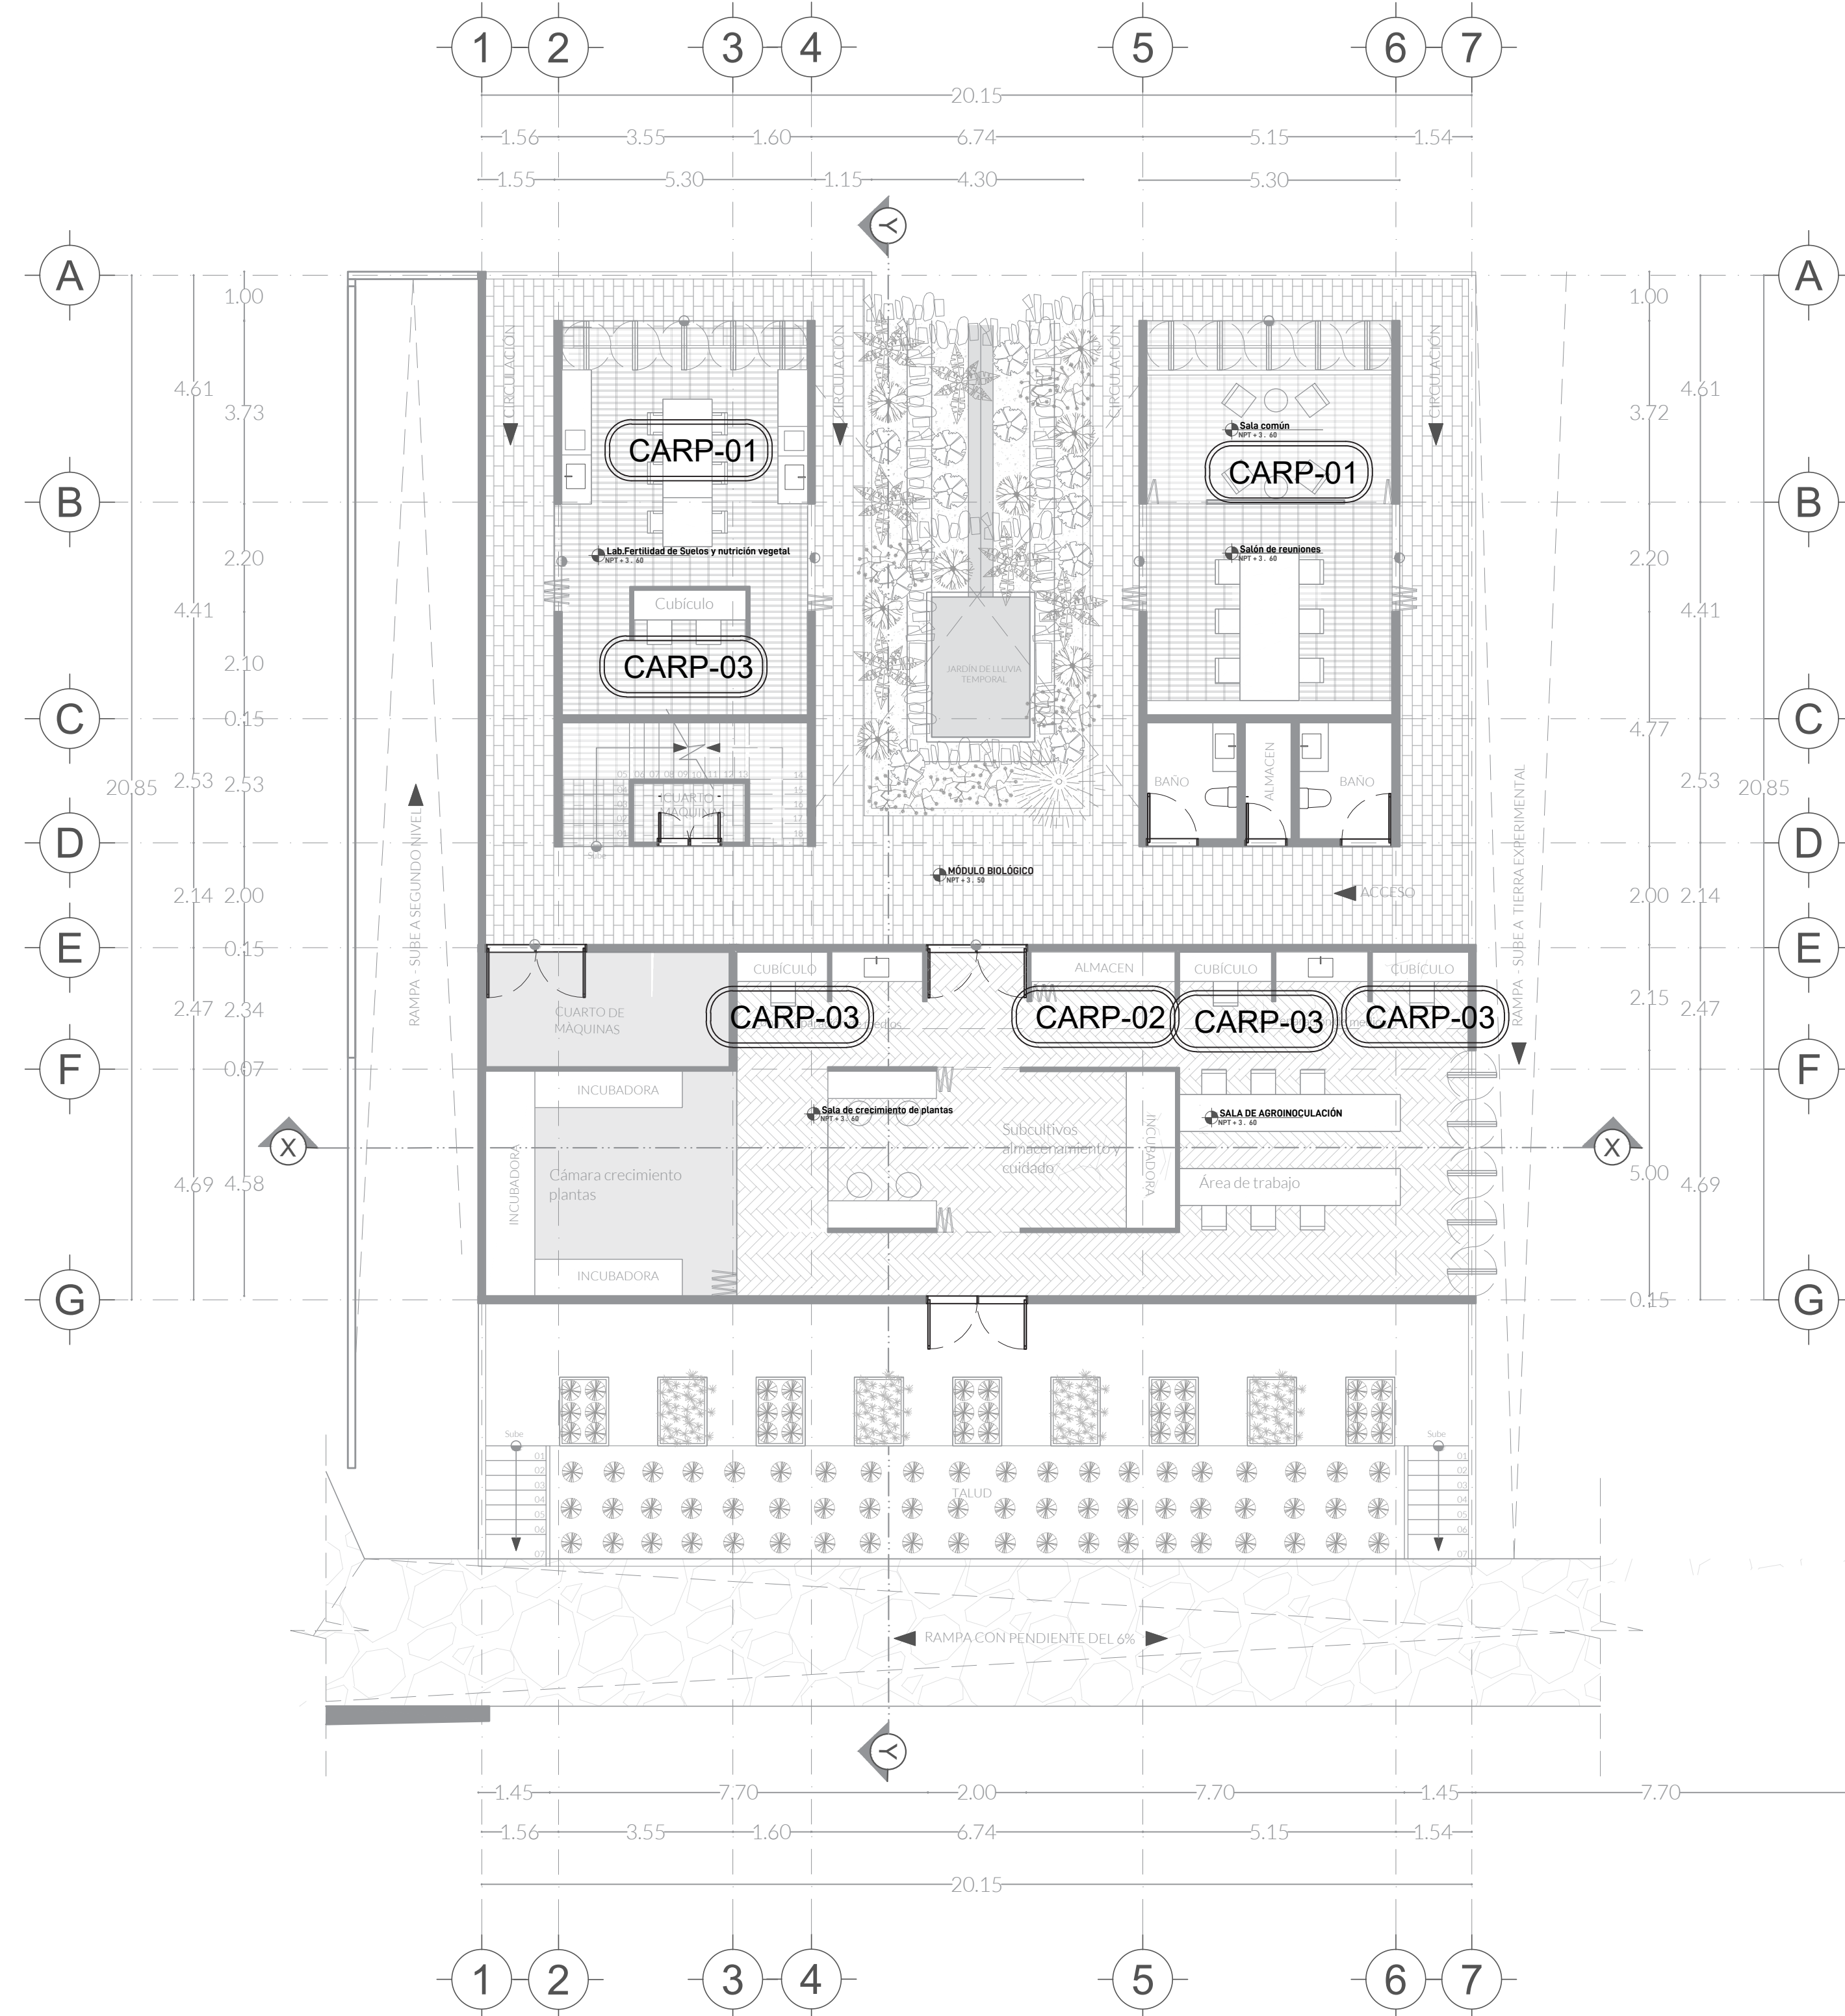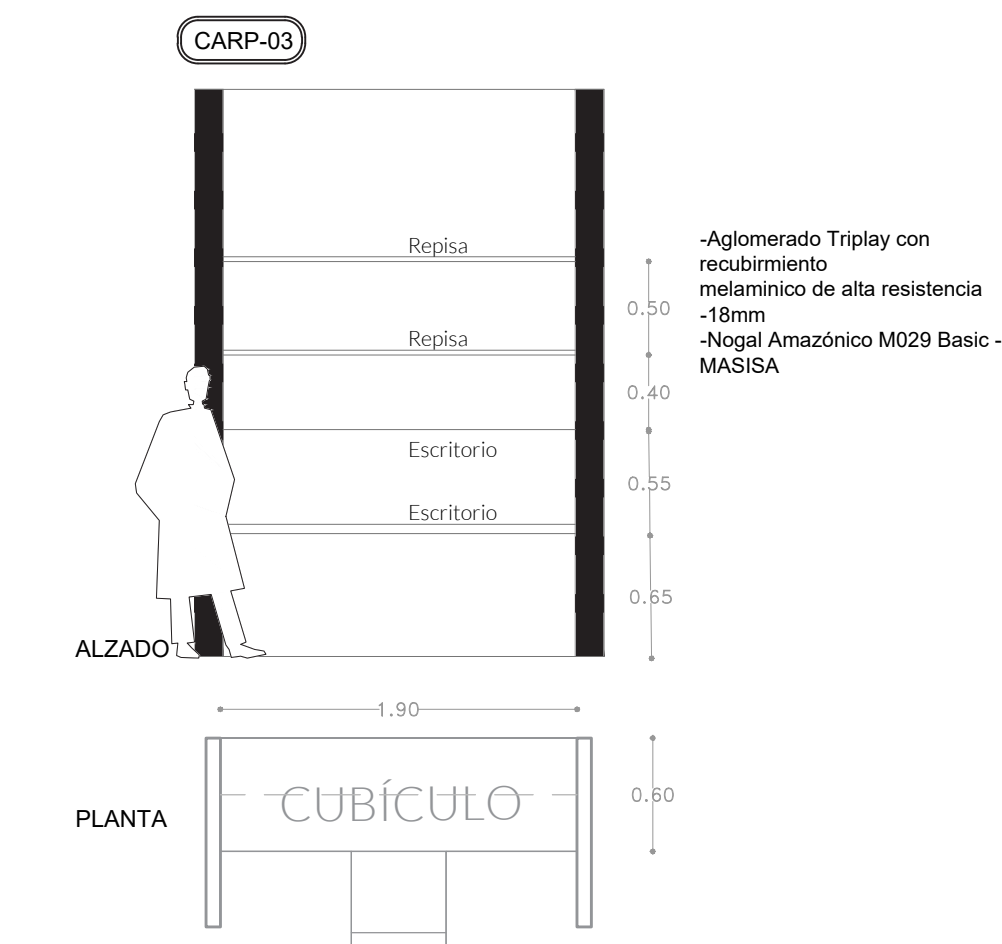

CENTRO DE INVESTIGACIÓN AGROFORESTAL


PRIMAVERA 2022
 UNIVERSIDAD IBEROAMERICANA PUEBLA

SIMBOLOGÍA

- ◀ Indica accesos
- ⊗ Dirección de corte
- Nivel de piso terminado
- Cambio de nivel
- ▼ NPT: Nivel de piso terminado
- ▼ NTT: Nivel techo terminado
- ▼ NBL: Nivel bajo losa
- ▼ NPI: Nivel piso interior
- ▼ NPE: Nivel piso exterior
- PT-00 Indica tipo de cancelería/carpintería

UBICACIÓN

Calle Calpan. Terreno a un costado de la ladera noroeste, Parque Estatal Cerro Zapoteca, San Pedro Cholula, Puebla.

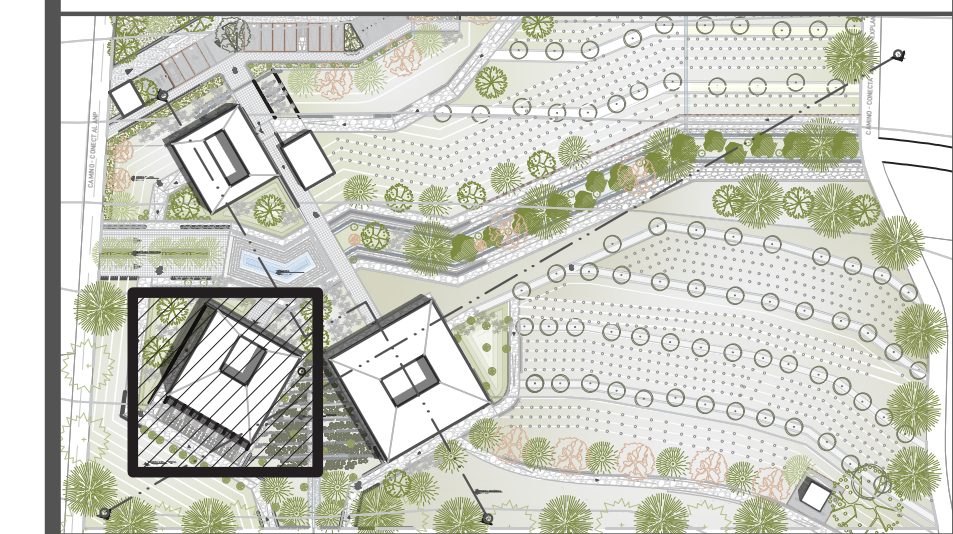

ESCALA 1:100 DIMENSIONES METRICAS

PLANO CARPINTERÍA MÓDULO BIOLÓGICO PLANTA BAJA


FECHA MAYO 2022
 ASESORES ARQ. DIEGO RIVERA ARIEL
 ING. CARLOS BUSTOS MOTA
 DIBUJÓ KARLA FLORES SANTAMARÍA

PLANO AC.05


SIMBOLOGÍA

- ◀ Indica accesos
- ⊗ Dirección de corte
- Nivel de piso terminado
- Cambio de nivel
- ▼ NPT: Nivel de piso terminado
- ▼ NTT: Nivel techo terminado
- ▼ NBL: Nivel bajo losa
- ▼ NPI: Nivel piso interior
- ▼ NPE: Nivel piso exterior
- ▭ Indica zona con plafón

DETALLE PLAFÓN

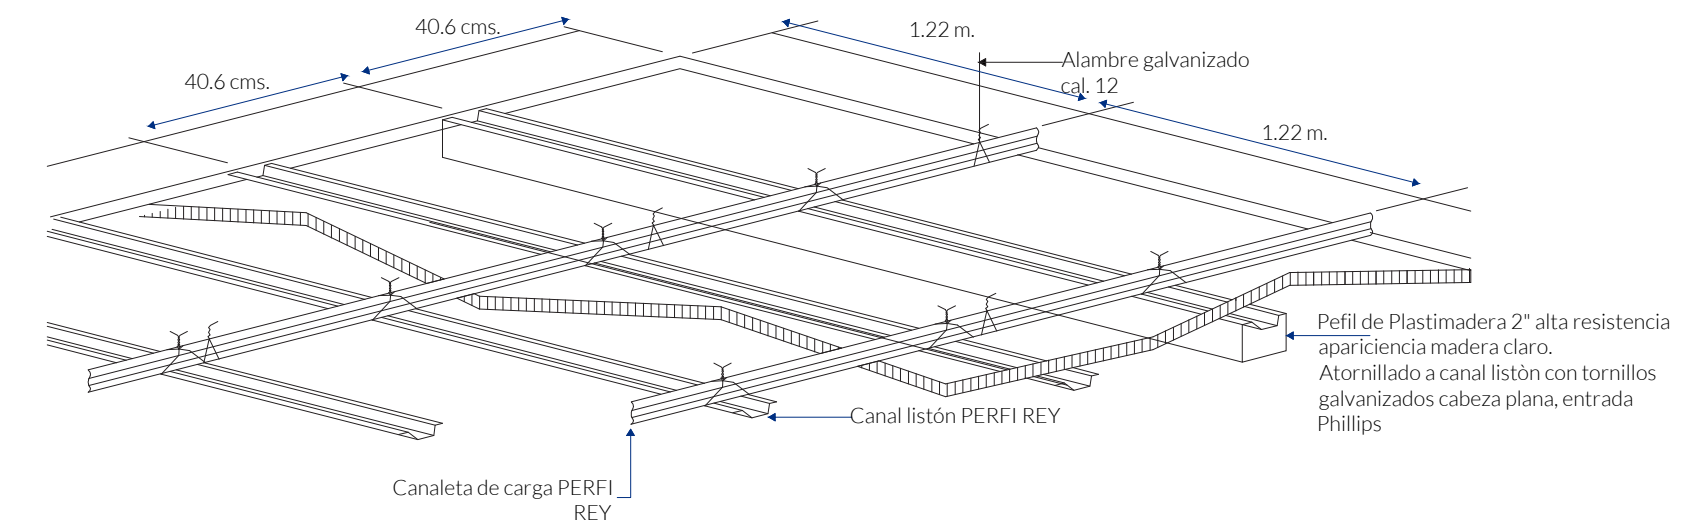


DETALLE CORTE PLAFÓN

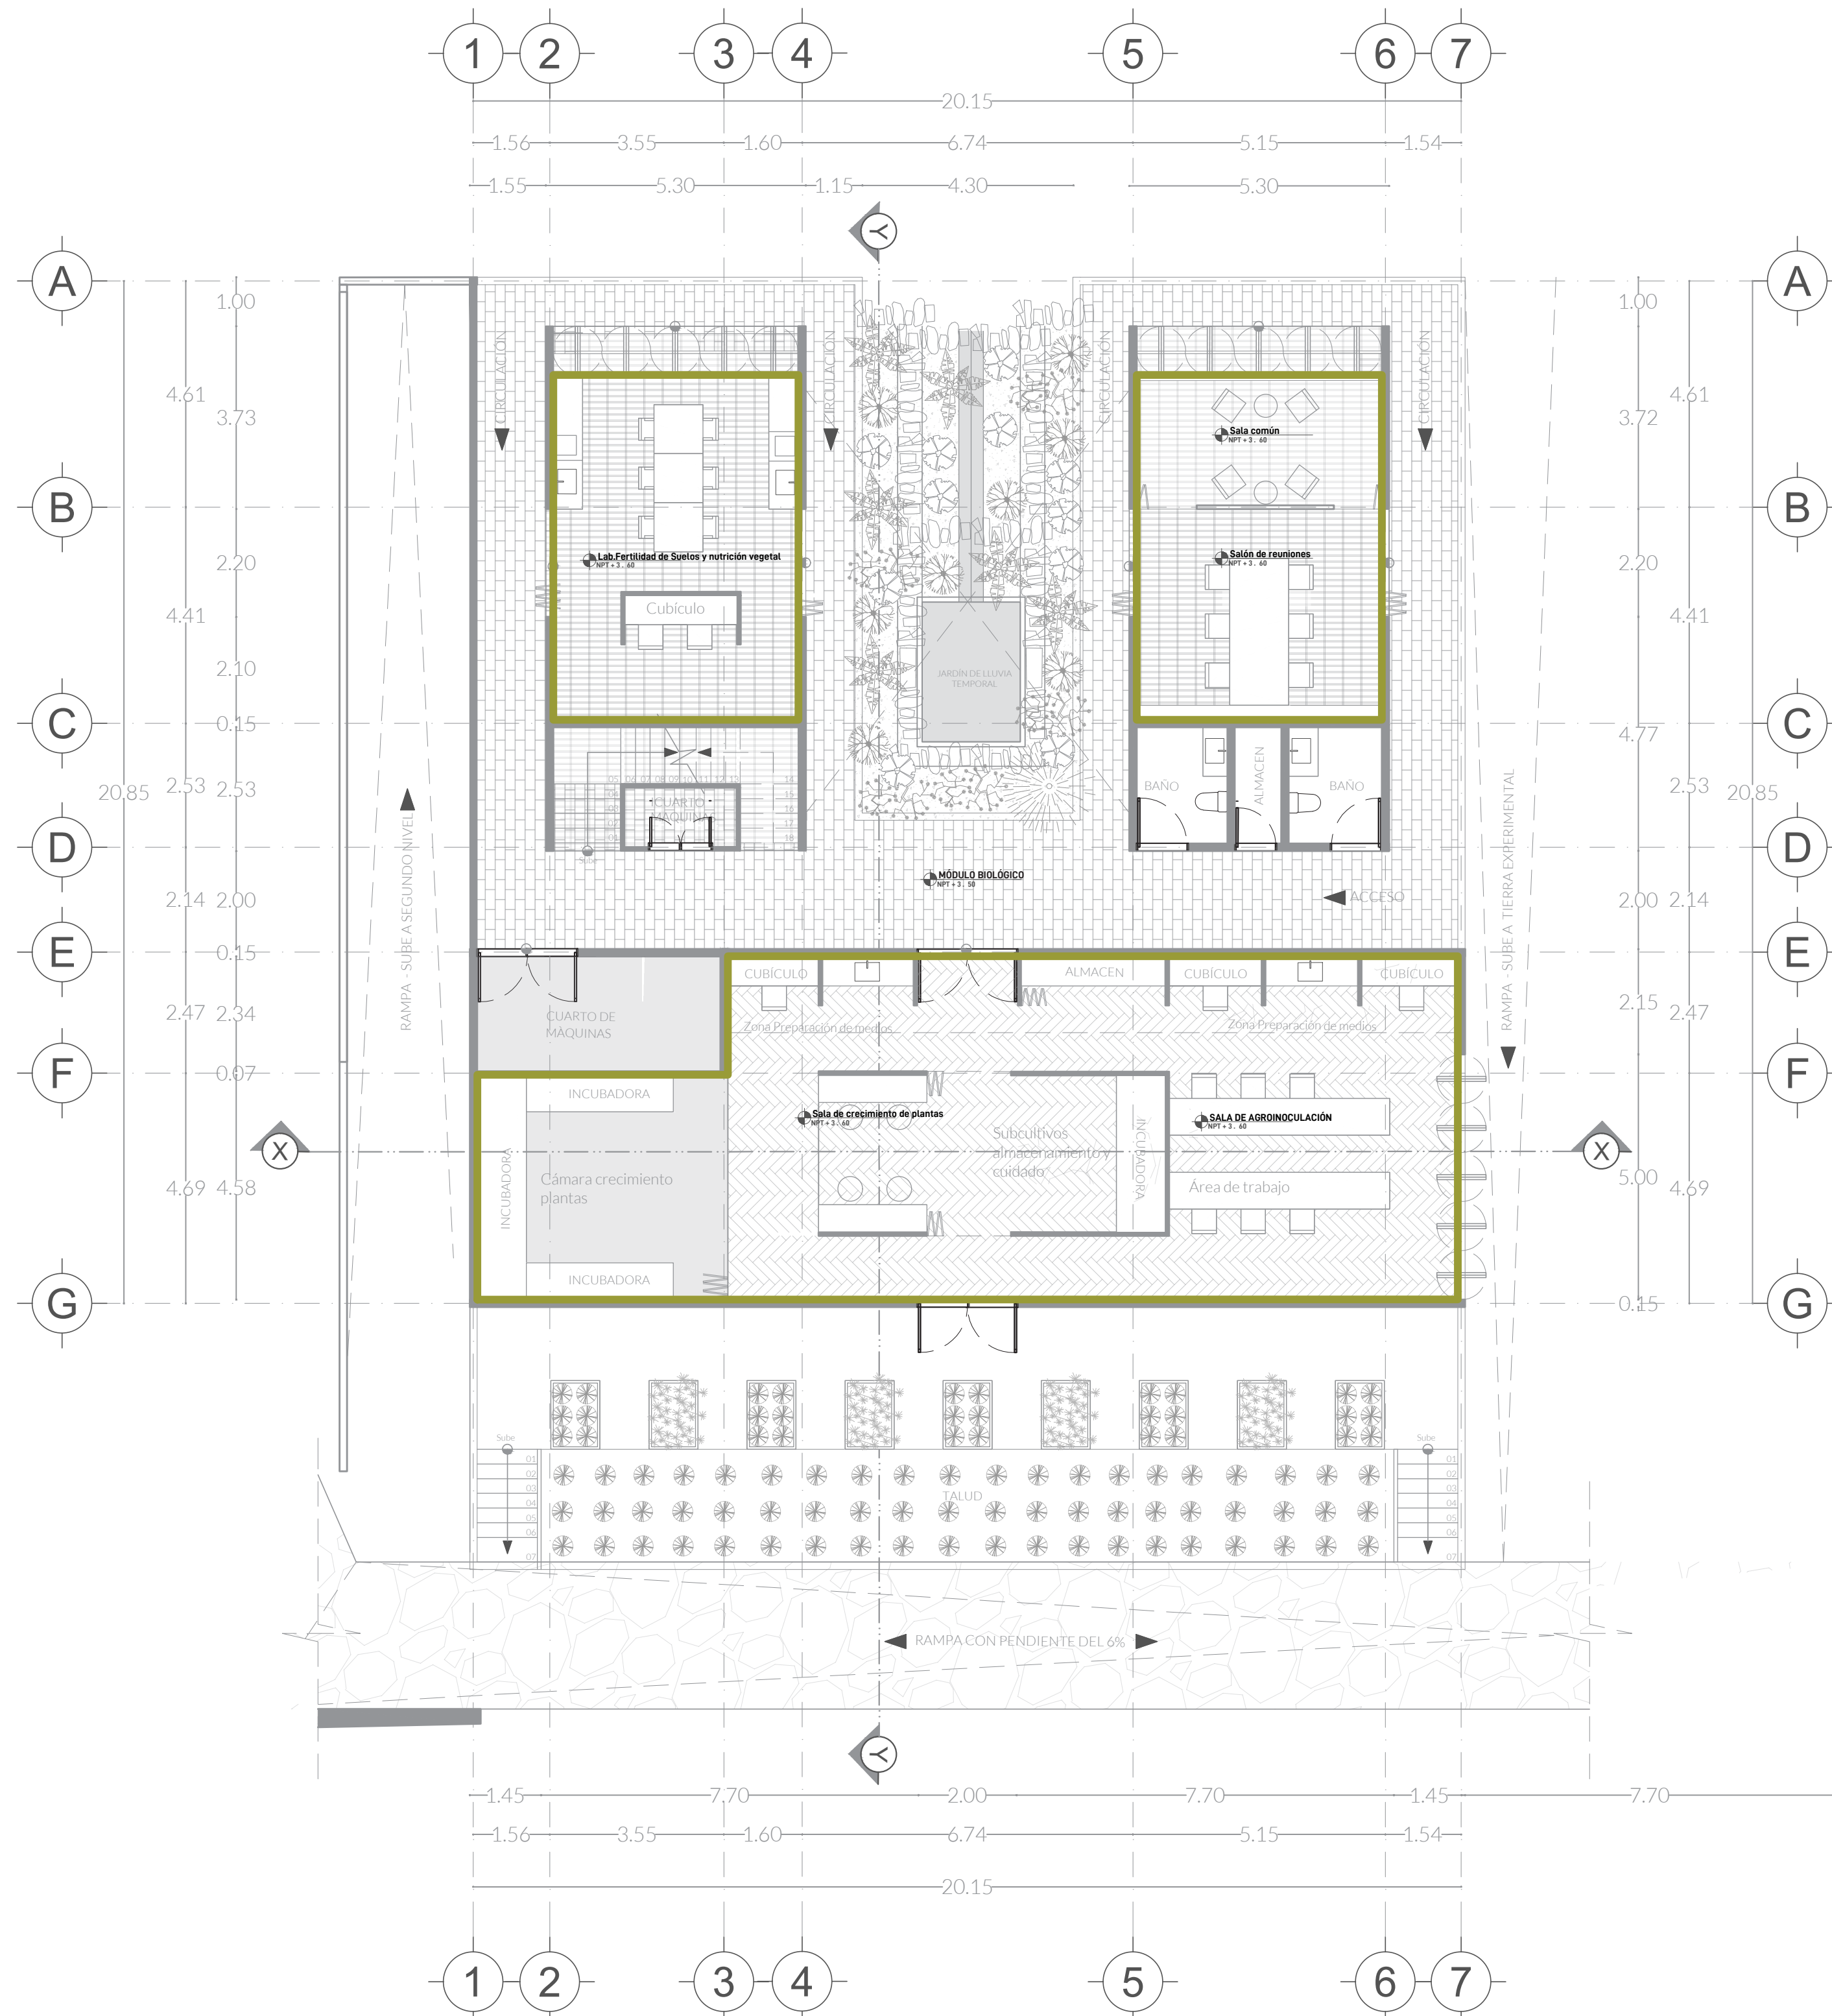

UBICACIÓN

◀ Calle Calpan. Terreno a un costado de la ladera noroeste, Parque Estatal Cerro Zapoteca, San Pedro Cholula, Puebla.

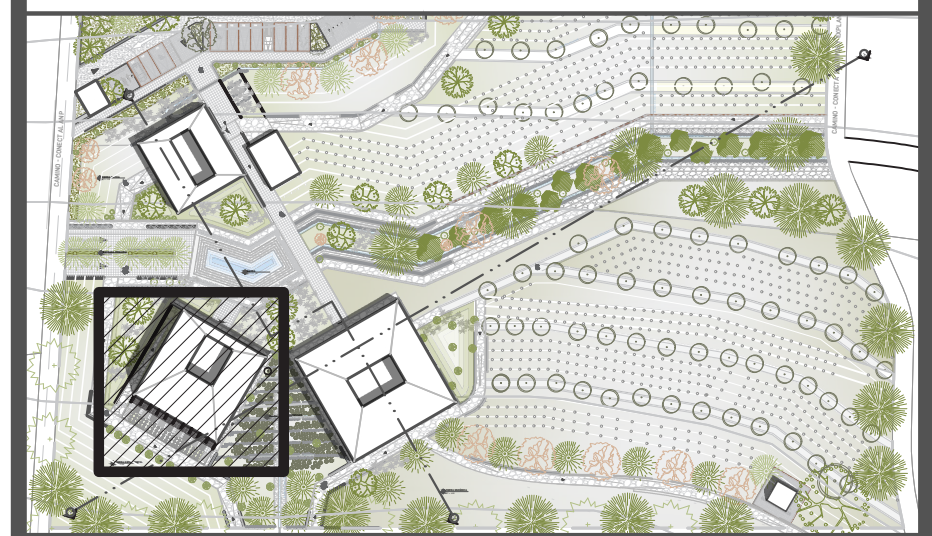

ESCALA DIMENSIONES
1:100 METROS



PLANO
PLAFÓN
MODULO BIOLÓGICO PLANTA ALTA

FECHA
Abril 2022
ASESORES
ARQ. DIEGO RIVERA AREL
ING. CARLOS BUSTOS MOTA
DIBUJO
ANALUXES SANTAMARÍA


PLANO
AC.06

SIMBOLOGÍA


- ◀ Indica accesos
- ⊗ Dirección de corte
- Nivel de piso terminado
- Cambio de nivel
- ▼ NPT: Nivel de piso terminado
- ▼ NTT: Nivel techo terminado
- ▼ NBL: Nivel bajo losa
- ▼ NPI: Nivel piso interior
- ▼ NPE: Nivel piso exterior

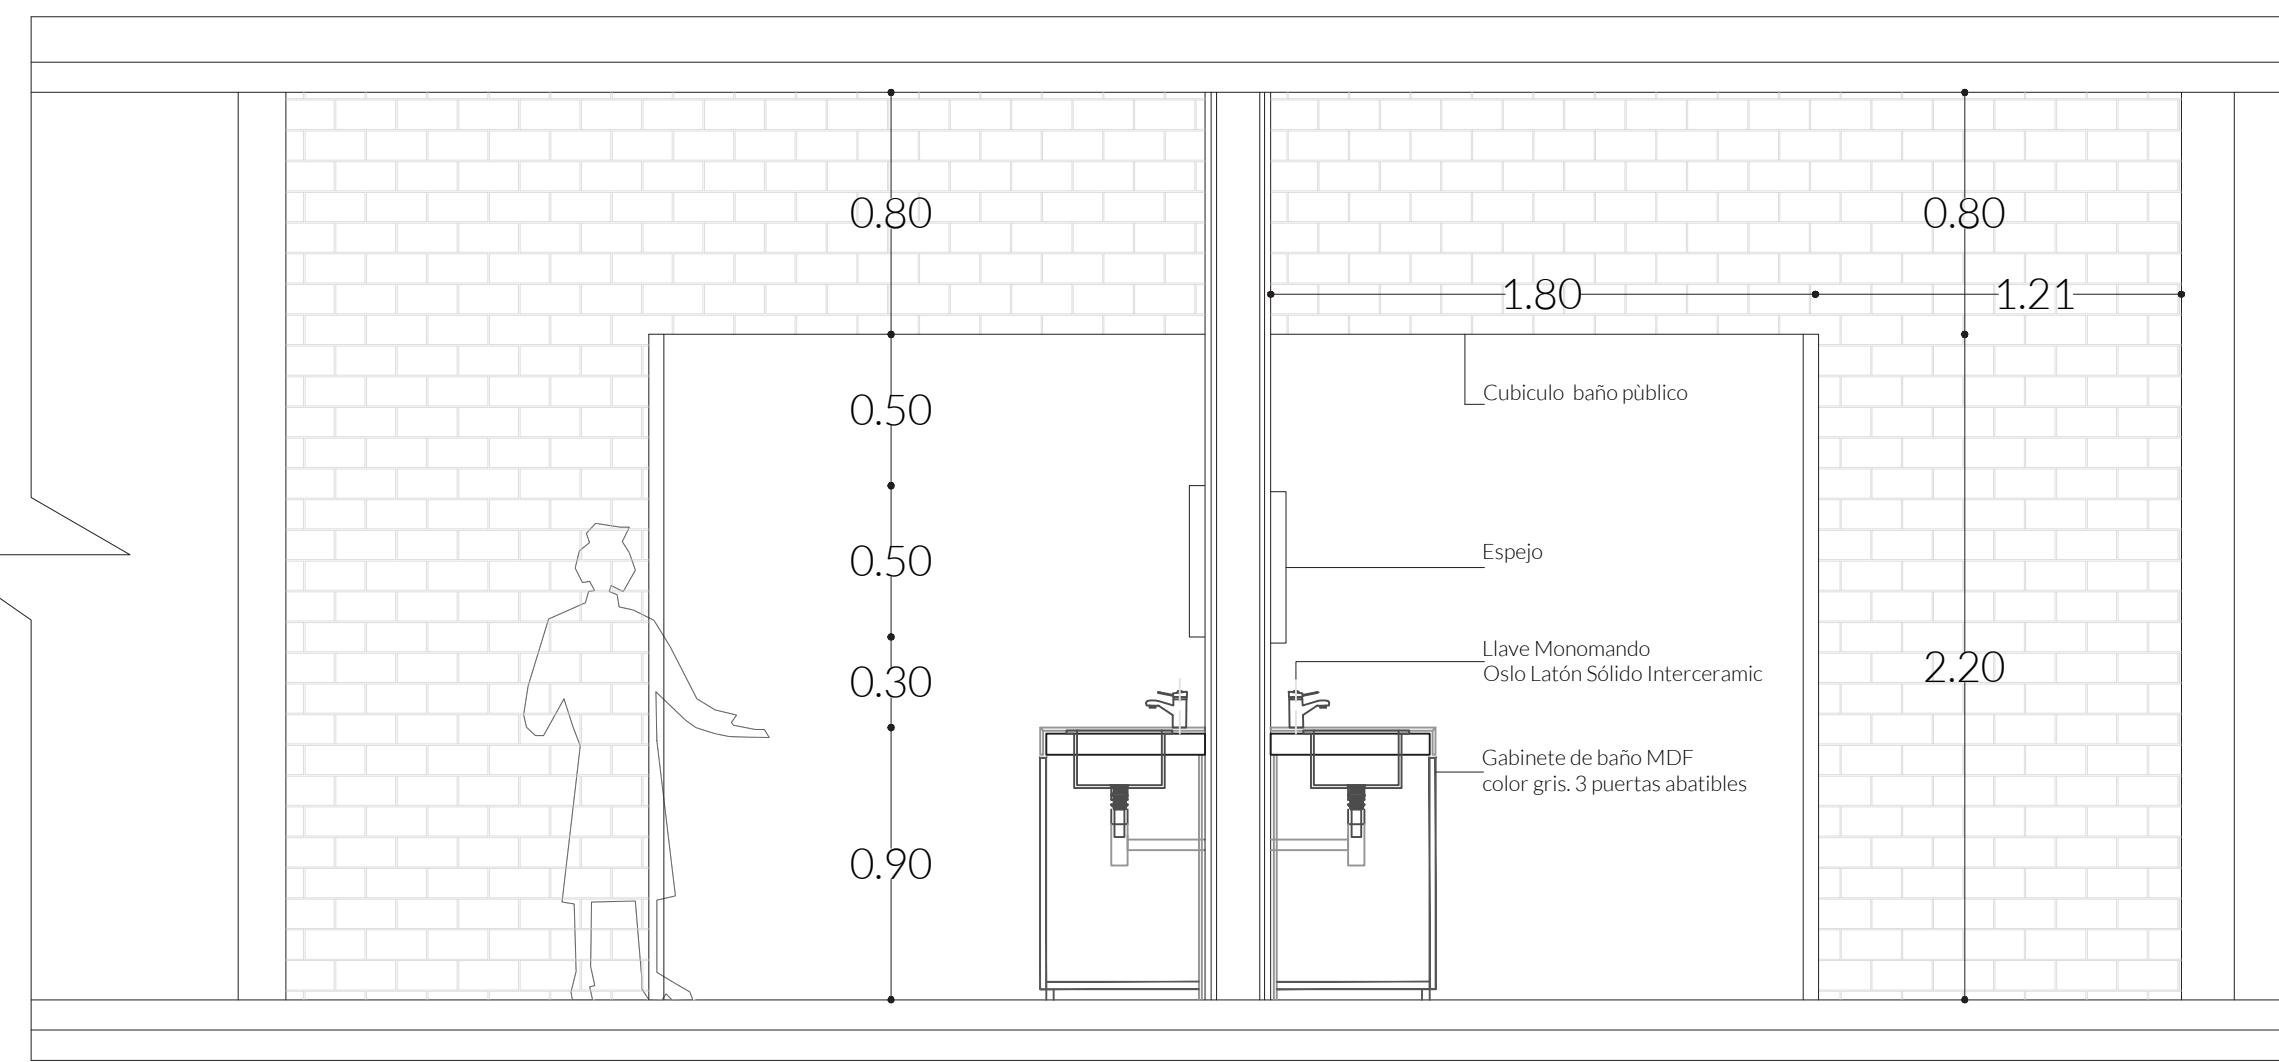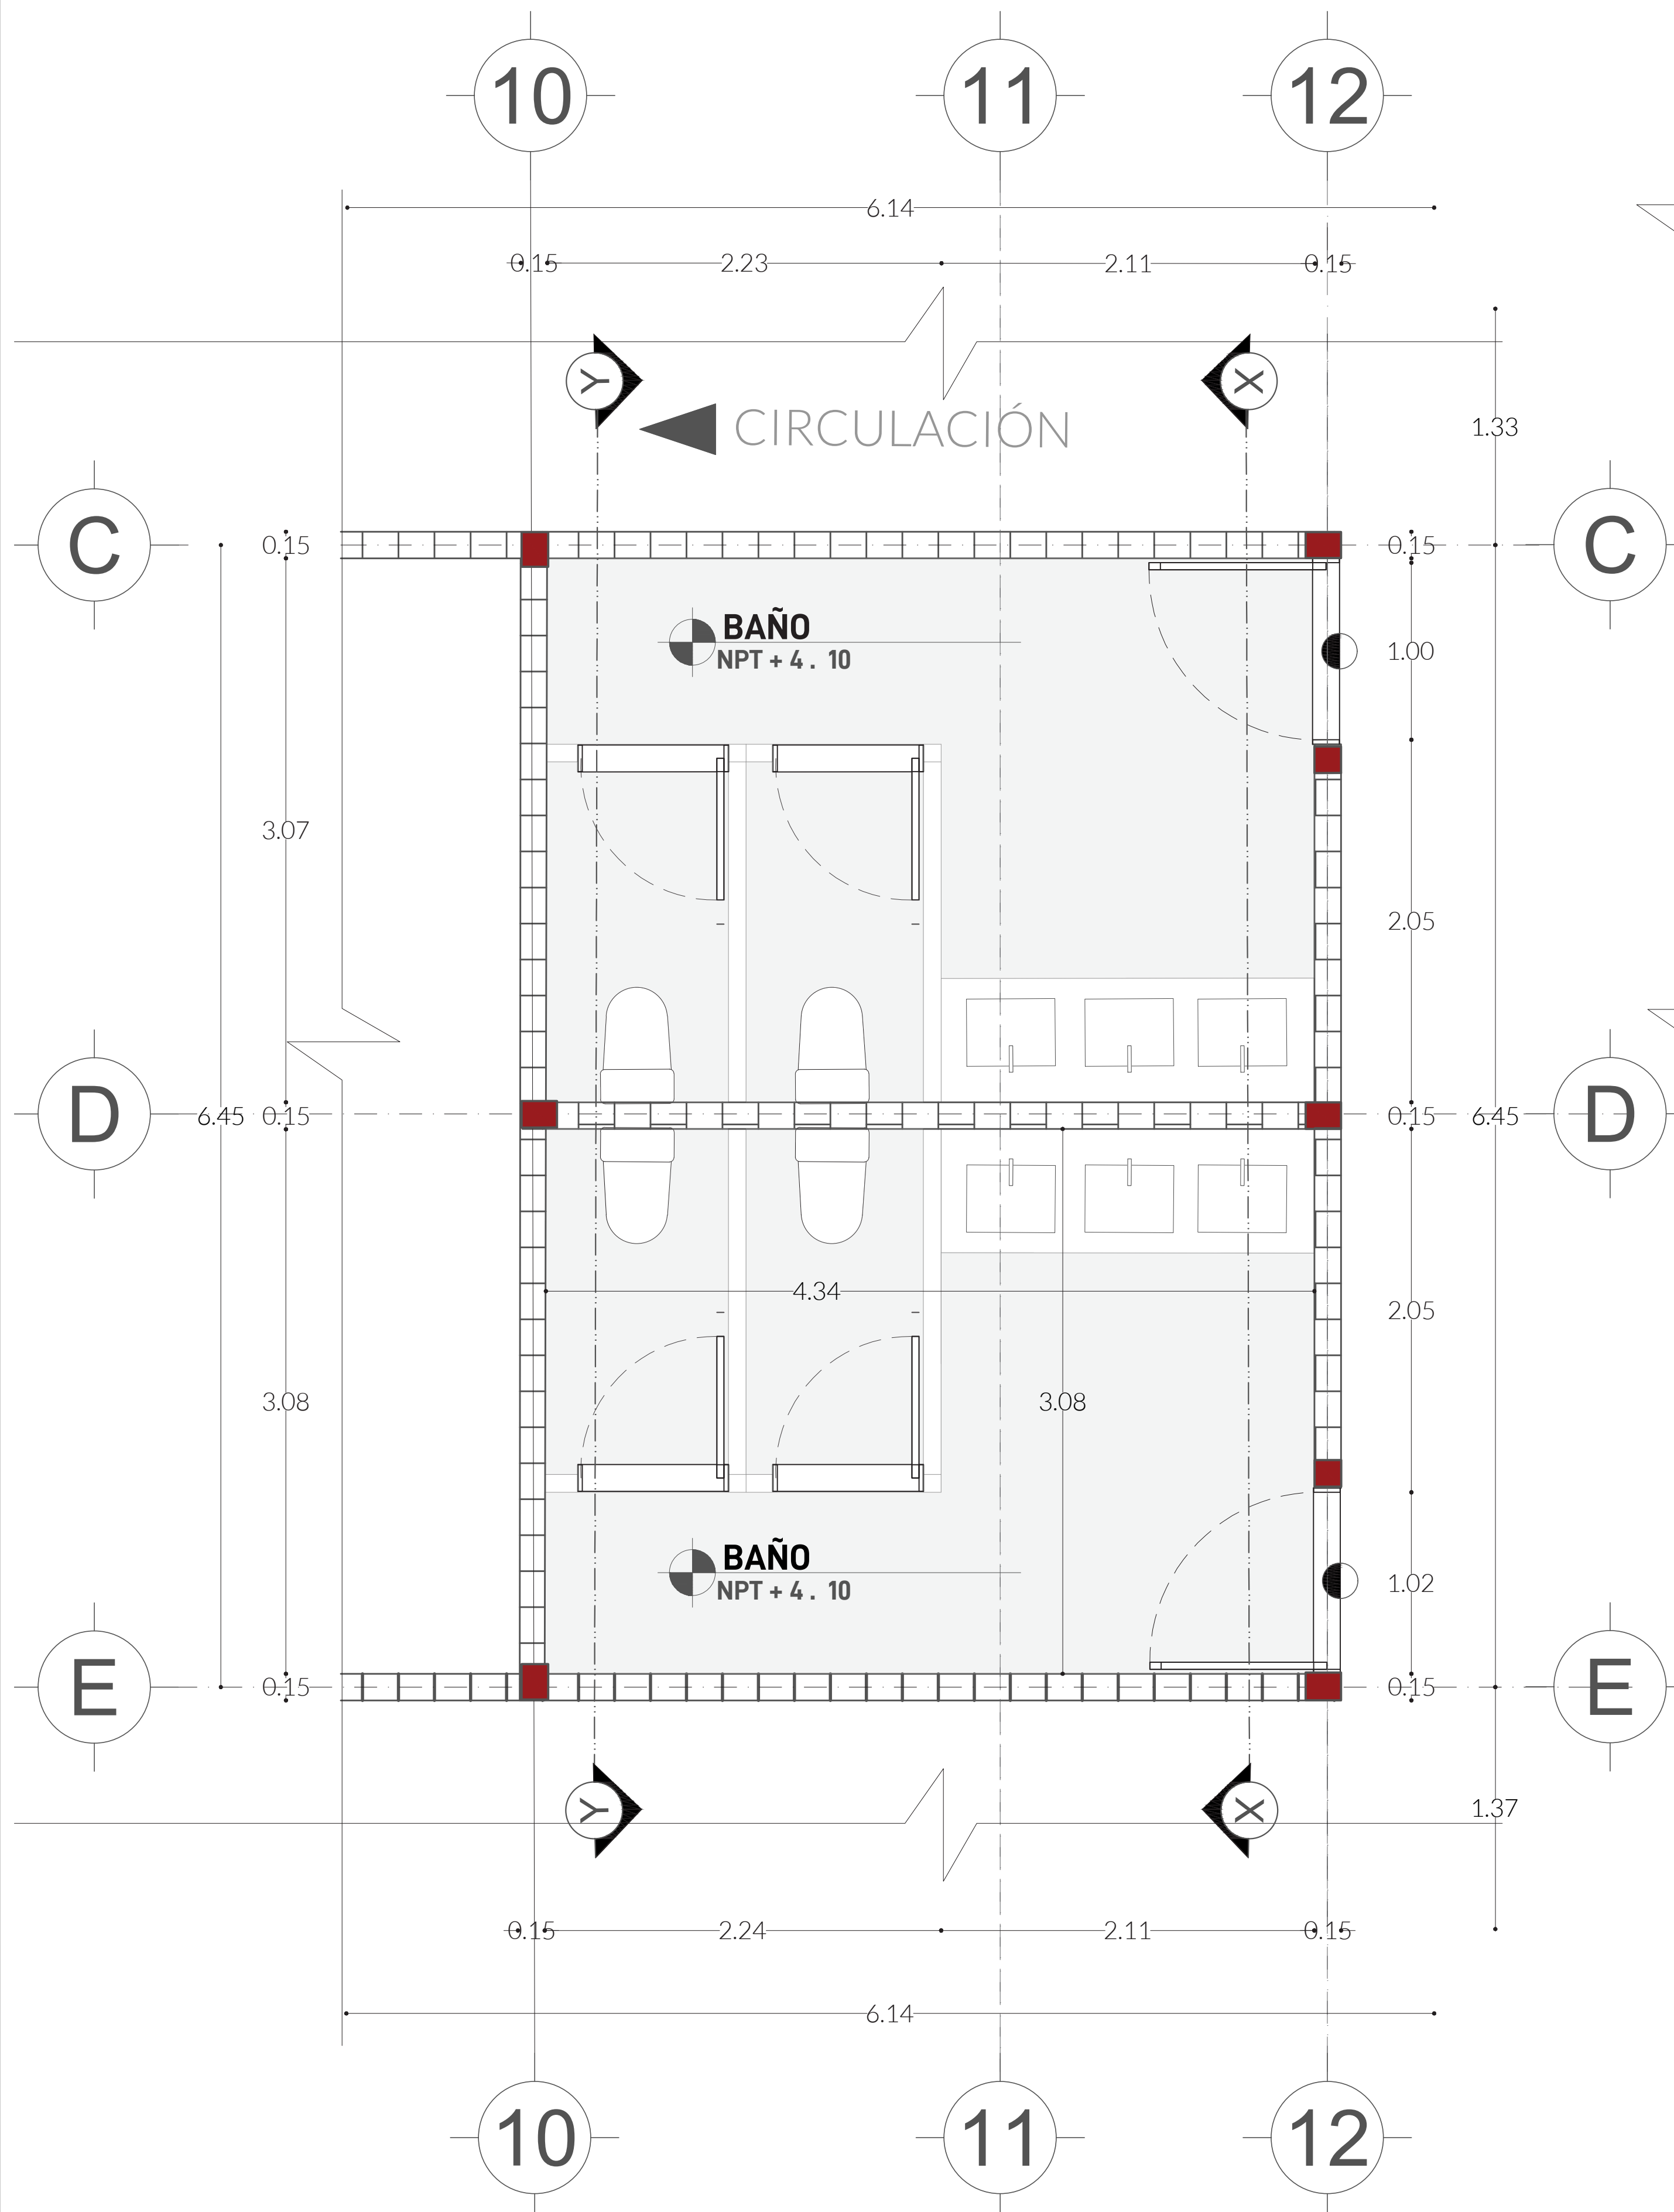

CORTE X.X

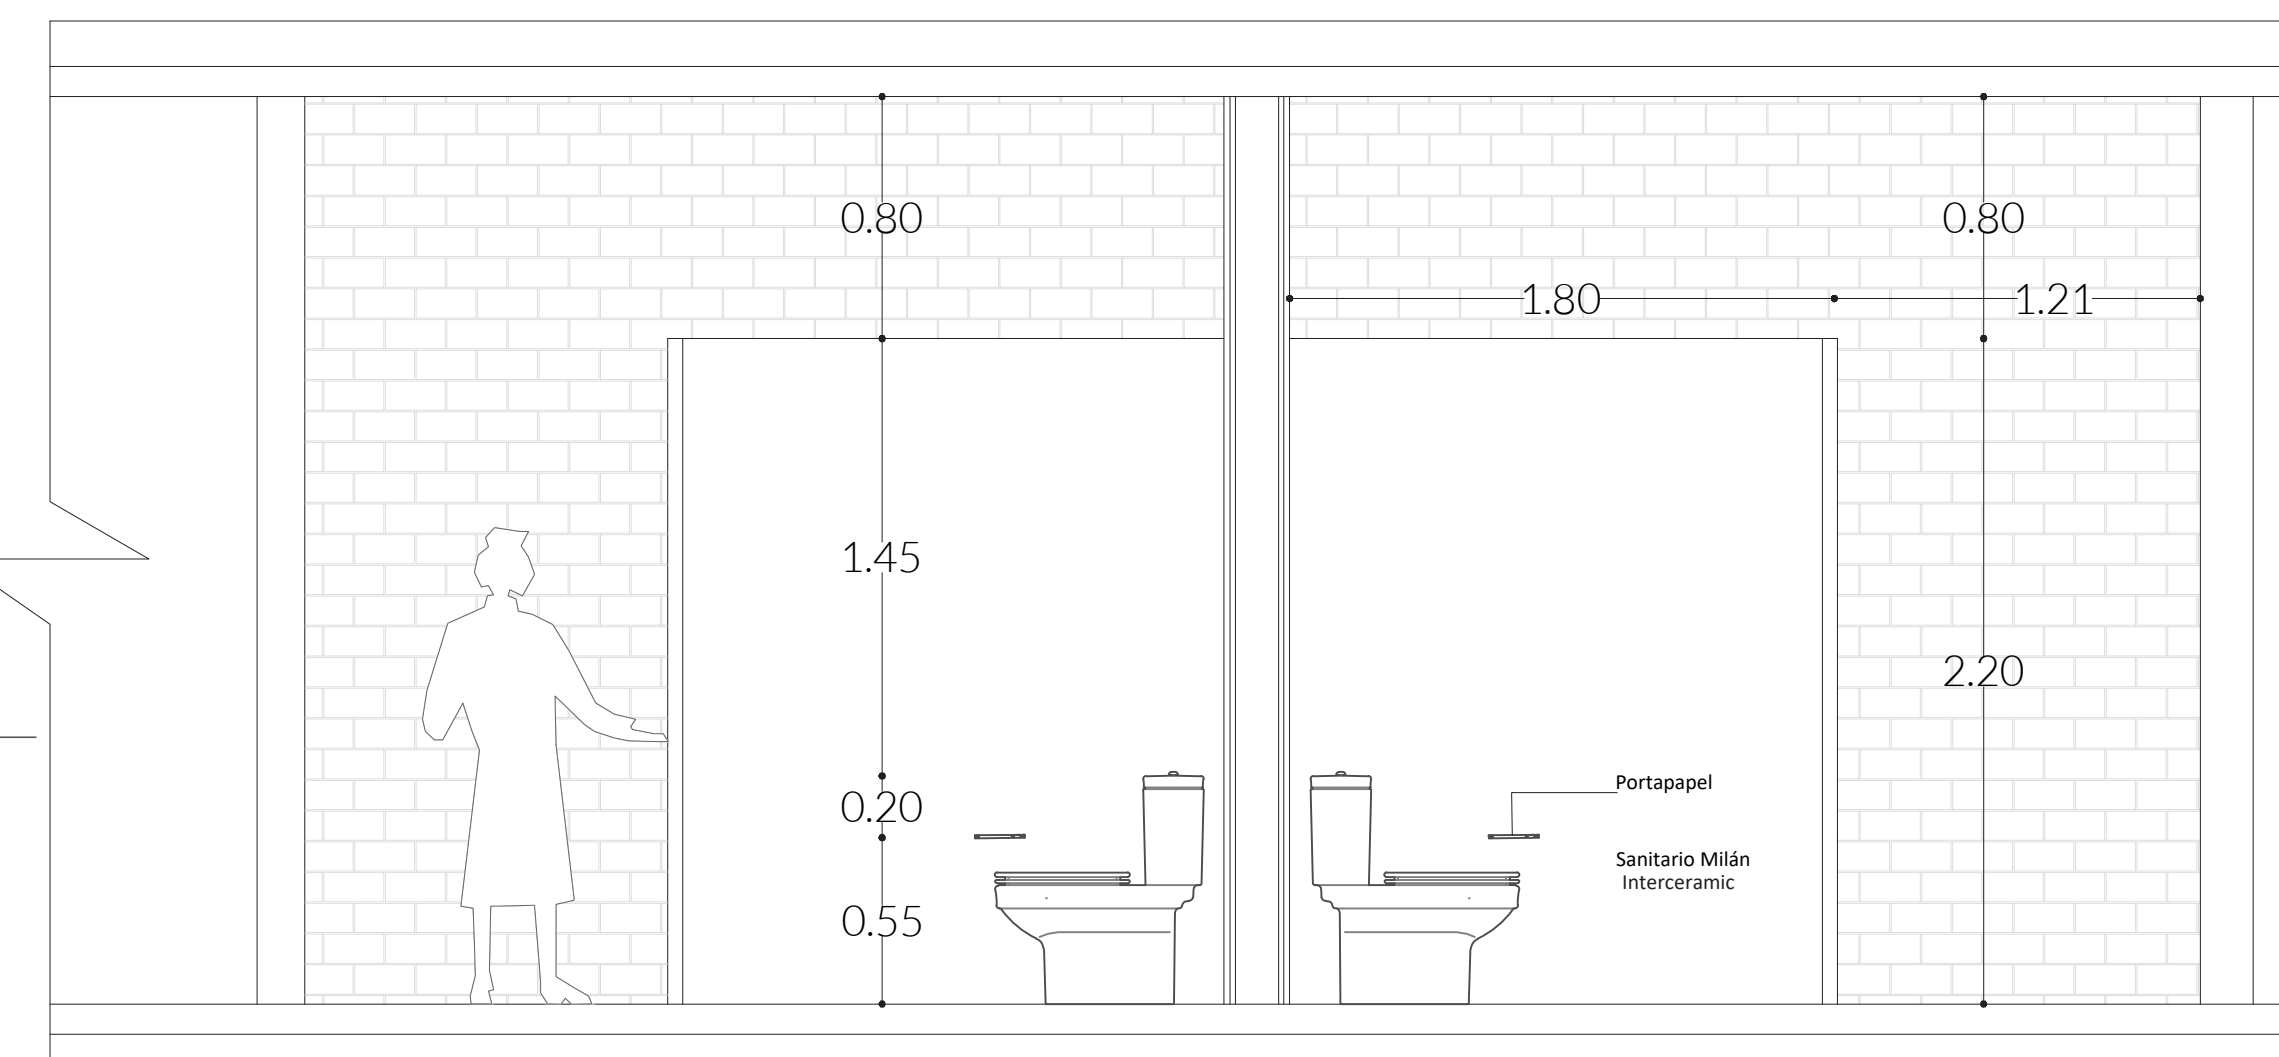

CORTE Y.Y

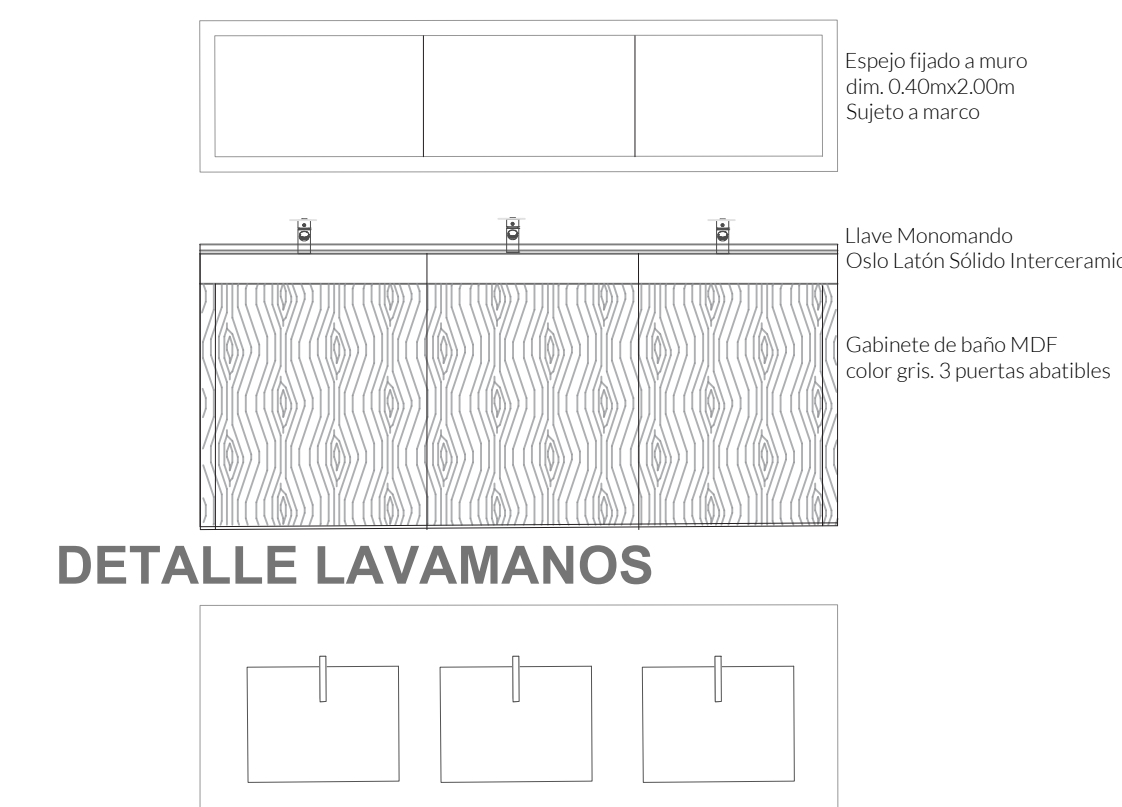

DETALLE LAVAMANOS

CUADRO DE MOBILIARIO						
MUEBLE	MODELO	NOMBRE	MATERIAL	ACABADO	DETALLES	SÍMBOLO
WC	EW1181-0	Sanitario Milán Interceramic	Cerámica	Pintura en blanco	Descarga 3.0 lpd	
LLAVE	MB-V4512-CP	Llave Monomando Oslo Latón Sólido Interceramic	Latón	Cromo Pulido	-	
PORTAPAPEL	HOT-117	Portapapel	Latón	Cromo Pulido	0.55m sobre npt.	

UBICACIÓN

Calle Calpan. Terreno a un costado de la ladera noroeste. Parque Estatal Cerro Zapoteca, San Pedro Cholula, Puebla.



ESCALA 1:100 DIMENSIONES METROS

PLANO DETALLE NÚCLEO DE BAÑOS MÓDULO PRODUCTIVO

FECHA MAYO 2022

ASESORES ARQ. DIEGO RIVERA AREL INE. CARLOS BUSTOS MOTA

DIBUJO KARLA FLORES SANTAMARÍA

PLANO AC.07