

Centro de investigación agroforestal. Espacio de conservación y amortiguamiento urbano para el parque estatal del cerro Zapotecas (ANP)

Flores Santamaría, Karla

2022-05-19

<https://hdl.handle.net/20.500.11777/5282>

<http://repositorio.iberopuebla.mx/licencia.pdf>

VI.

**CENTRO DE INVESTIGACIÓN AGROFORESTAL
PARQUE ESTATAL CERRO ZAPOTECAS (ANP)**

APARTADO ACABADOS

ALUMNA: KARLA FLORES SANTAMARÍA

ASESORES: ARQ. DIEGO RIVA ARIEL E ING. CARLOS BUSTOS MOTA

CENTRO DE INVESTIGACIÓN AGROFORESTAL

PRIMAVERA 2022
UNIVERSIDAD IBEROAMERICANA PUEBLA

SIMBOLOGÍA

- ◀ Indica accesos
- ⊗ Dirección de corte
- ◐ Nivel de piso terminado
- Cambio de nivel
- ▼ NPT: Nivel de piso terminado
- ↕ Inicio de colocación de piso
- ↗ Cambio de acabado de muros en planta
- ↘ Cambio de acabado de pisos en planta
- ↖ Cambio de acabado de pisos en alzado
- ↗ Cambio de acabado de muro en alzado
- ↘ Cambio de acabado de plafón en alzado

ACABADOS

- PISOS**
1. Piso de ladrillo de la región Dim: 7x14x24cm. Estilo espina de pez. Sobre firme de concreto. Juntas de concreto F'C=150KG/CM2. Acabado pulido.
 2. Piso de ladrillo de la región Dim: 7x14x24cm. Estilo hileras horizontales. Sobre firme de concreto. Juntas de concreto F'C=150KG/CM2. Acabado pulido.
 3. Piso de ladrillo de la región Dim: 7x14x24cm. Estilo hileras alternadas. Sobre firme de concreto. Juntas de concreto F'C=150KG/CM2. Acabado pulido.
 4. Piso Baldosa de cantera gris Zapotlanejo, Dim: 40x50, Sobre firme de concreto F'C=150KG/CM2.
 5. Loseta Cerámica tipo madera Lugano color Fume dim: 15x50 Marca Inter ceramic, junta con boquilla de 1mm.

MURO

- A Sellador Durcot® SEMI MATE T2
- B Aplanado mortero cemento-arena 1:4 de 1 cm acabado pulido
- C Repello de mortero cemento arena proporción 1:5 acabado aparente
- D Pintura vinilica lavable marca Ipsa Vinipesa

PLAFÓN

1. Pintura vinilica color blanco bico-0, acabado mate marca comex vimex. Terminado a dos manos
2. Laminado de madera, MAMMUT PLUS OAK NATURE 10mm dim: 15x49cm
3. Listón de madera 70x70mm. Marca Herfe, color marrón tipo Roble.

AZOTEA

1. Impermeabilizante elastomérico de acrílico y poliuretano marca fester acríton híbrido, duración 20 años

UBICACIÓN

Calle Calpan. Terreno a un costado de la ladera noroeste, Parque Estatal Cerro Zapoteca, San Pedro Cholula, Puebla.



ESCALA 1:100 DIMENSIONES METROS


PLANO ACABADOS DE AREA DESIGNADA MODULO BIOLÓGICO PLANTA BAJA

FECHA MARZO 2022

ASESORES ARQ. DIEGO RIVARELLI ING. CARLOS BUSTOS MOTA

DIBUJO ARQ. ESTHER SANTAMARÍA

PLANO AC.01

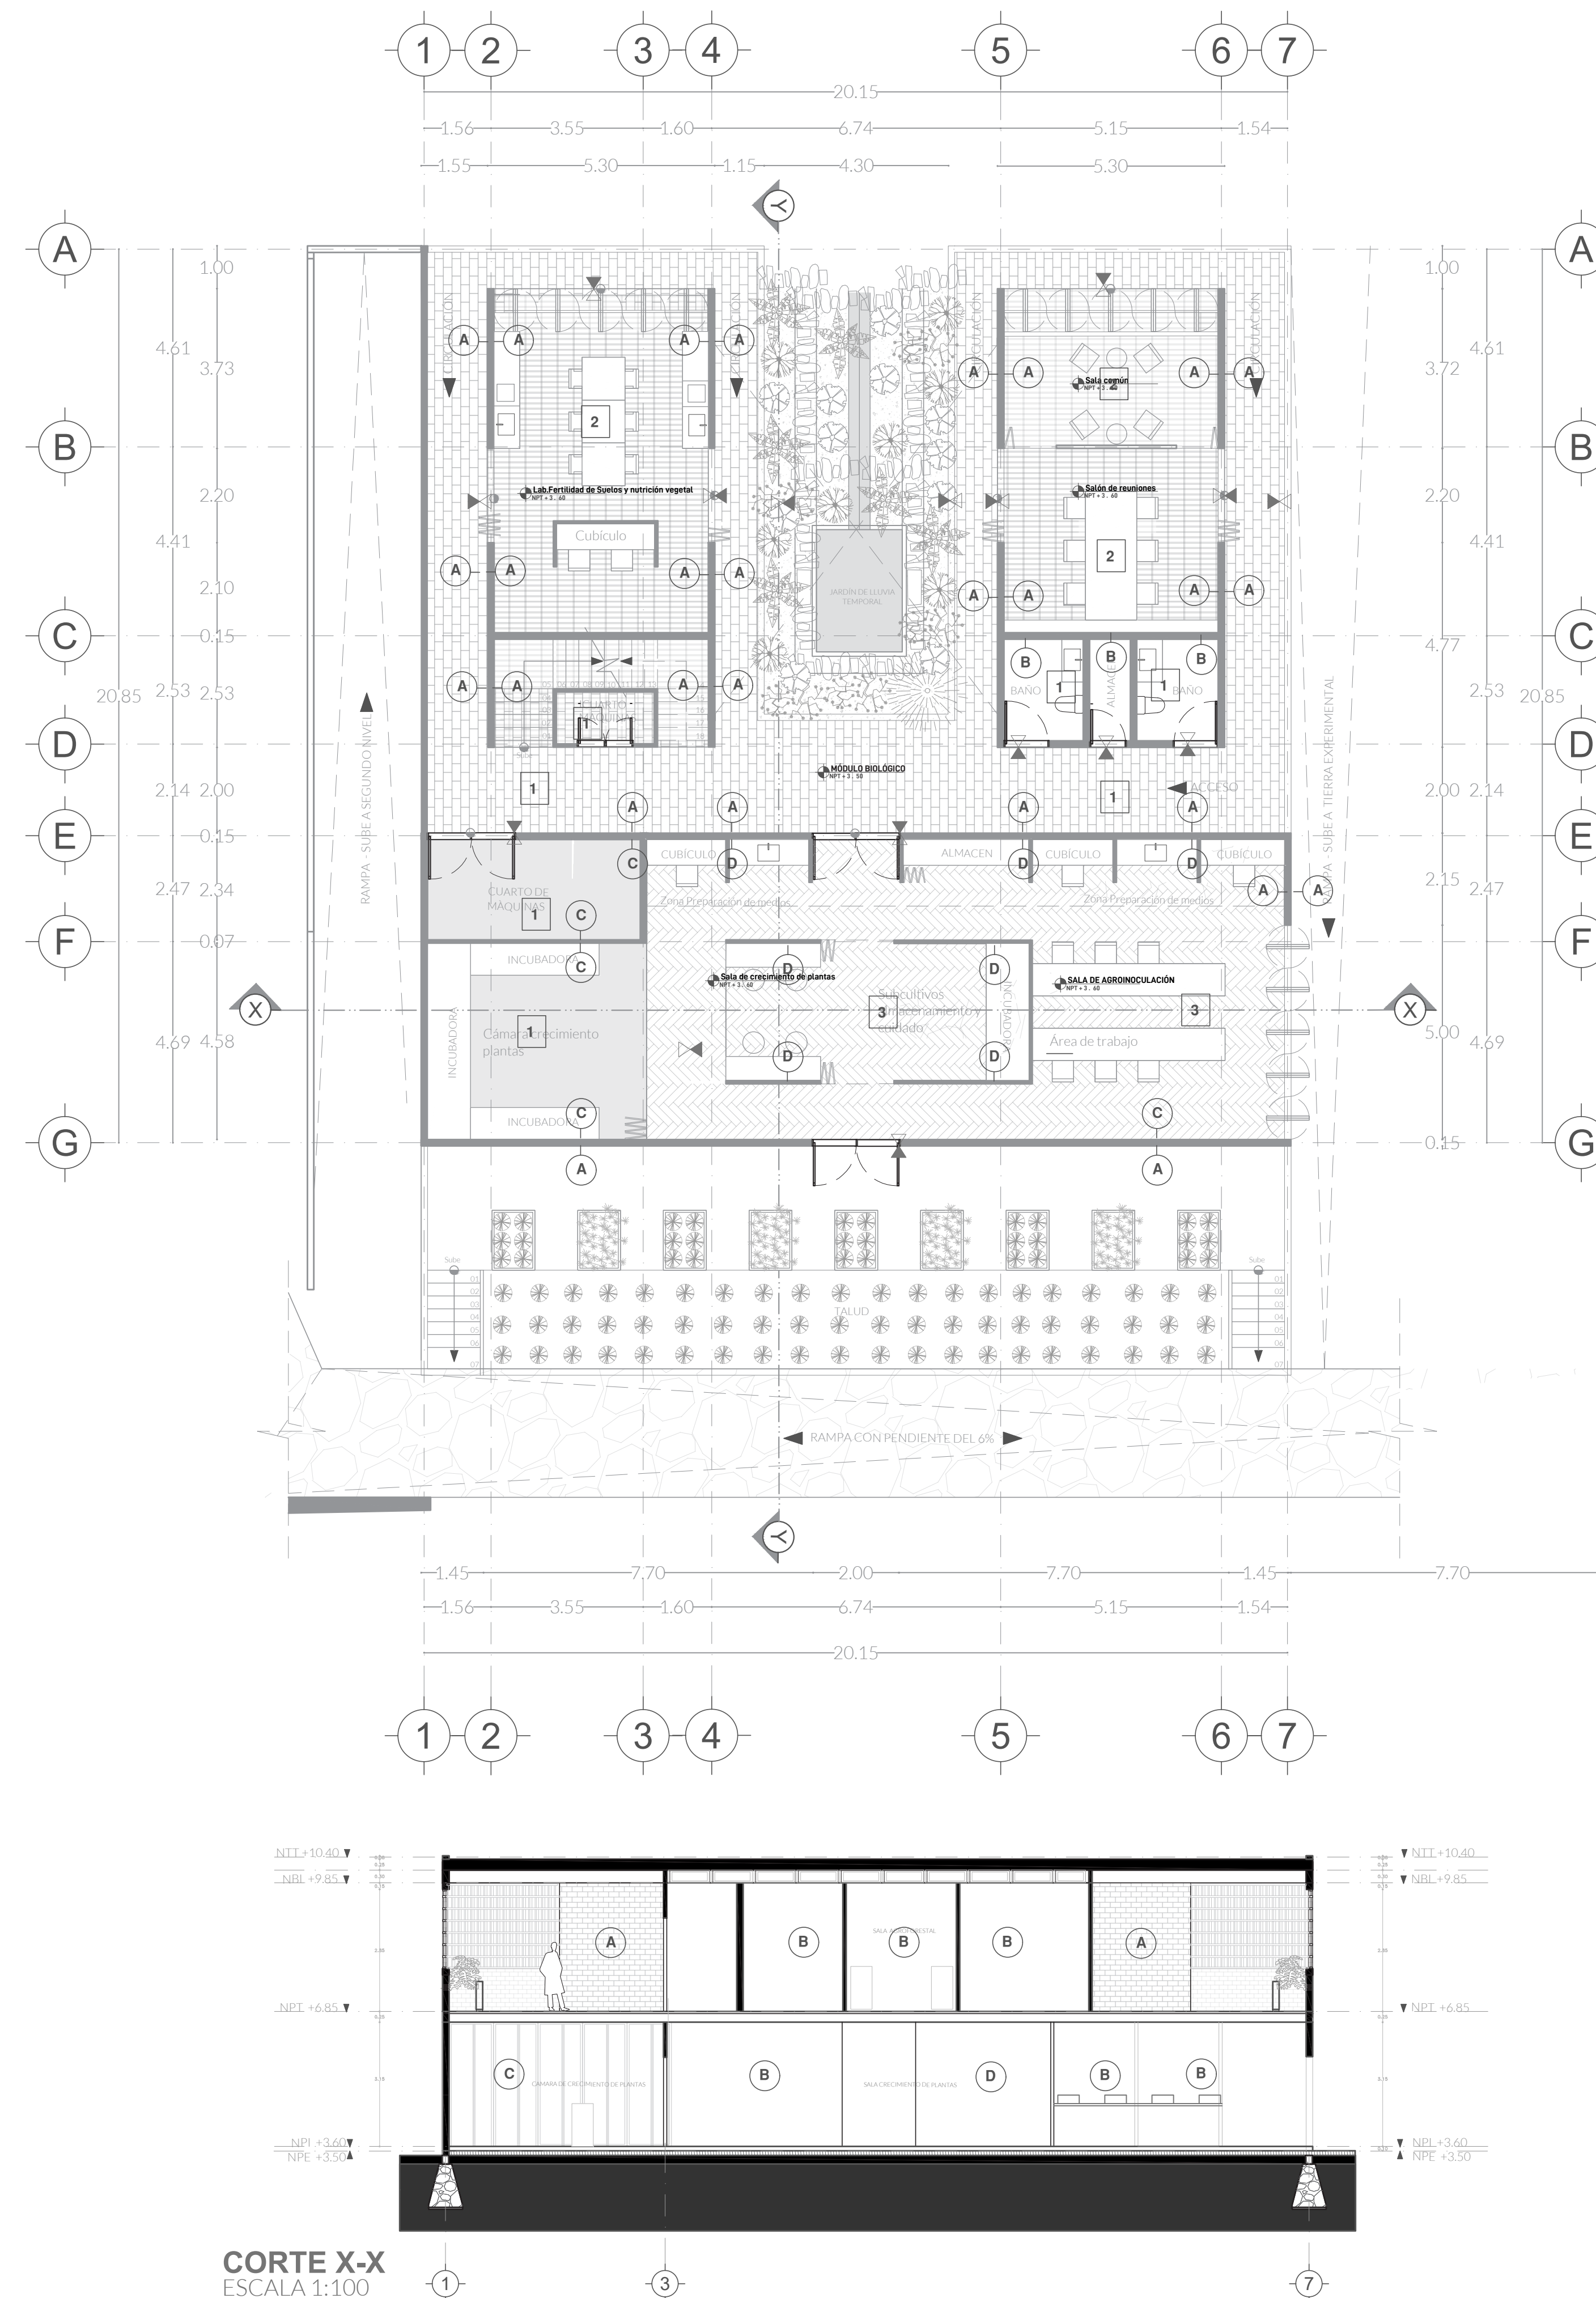

CORTE X-X
ESCALA 1:100

CENTRO DE INVESTIGACIÓN AGROFORESTAL

PRIMAVERA 2022
UNIVERSIDAD IBEROAMERICANA PUEBLA

SIMBOLOGÍA

- Indica accesos
- Dirección de corte
- Nivel de piso terminado
- Cambio de nivel
- NPT: Nivel de piso terminado
- Inicio de colocación de piso
- Cambio de acabado de muros en planta
- Cambio de acabado de pisos en planta
- Cambio de acabado de pisos en alzado
- Cambio de acabado de muro en alzado
- Cambio de acabado de plafón en alzado

ACABADOS

PISOS

1. Piso de ladrillo de la región Dim: 7x14x24cm. Estilo espira de pez. Sobre firme de concreto. Juntas de concreto F'c=150KG/CM2 Acabado pulido.
2. Piso de ladrillo de la región Dim: 7x14x24cm. Estilo hileras horizontales. Sobre firme de concreto. Juntas de concreto F'c=150KG/CM2 Acabado pulido.
3. Piso de ladrillo de la región Dim: 7x14x24cm. Estilo hileras alternadas. Sobre firme de concreto. Juntas de concreto F'c=150KG/CM2 Acabado pulido.
4. Piso Baldosa de cantera gris Zapotlaneja, Dim: 40x50. Sobre firme de concreto F'c=150KG/CM2
5. Loseta Cerámica tipo madera Lugano color Fume dim: 15"50 Marca interceramic, junta con boquilla de 1mm

MURO

- Sellador Durcot® SEMI MATE T2
- Aplanado mortero cemento-arena 1:4 de 1 cm acabado pulido
- Repello de mortero cemento arena proporción 1:5 acabado aparente
- Pintura vinilica lavable marca Ipsa Vinipesa

PLAFÓN


1. Pintura vinilica color blanco blico-0, acabado mate marca comex vimex. Terminado a dos manos
2. Laminado de madera, MAMMUT PLUS OAK NATURE 10mm dim: 15x49cm
3. Listón de madera 70x70mm. Marca Herfe, color marrón tipo Roble.

AZOTEA

1. Impermeabilizante elastomérico de acrílico y poliuretano marca fester acritón híbrido, duración 20 años

UBICACIÓN

Calle Calpan. Terreno a un costado de la ladera noroeste. Parque Estatal Cerro Zapoteca, San Pedro Cholula, Puebla.


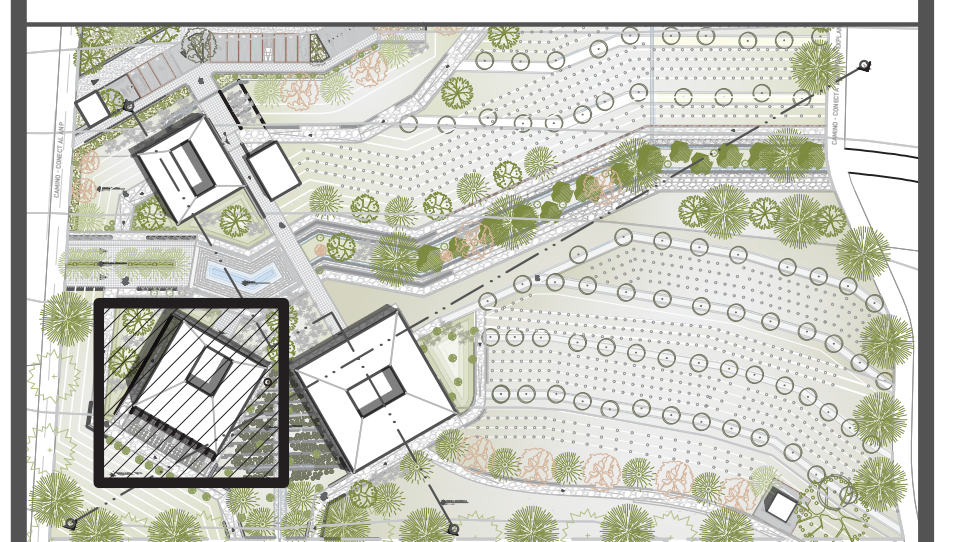


ESCALA DIMENSIONES
1:100 METROS

PLANO
ACABADOS DE AREA DESIGNADA
MÓDULO BIOLÓGICO PLANTA ALTA

FECHA
ABRIL 2022
ASESORES
ARQ. DIEGO RIVERA ARELLANO
ING. CARLOS BUSTOS MOTA
DIBUJO
ANAYACI VARELA SANTAMARÍA

PLANO
AC.02

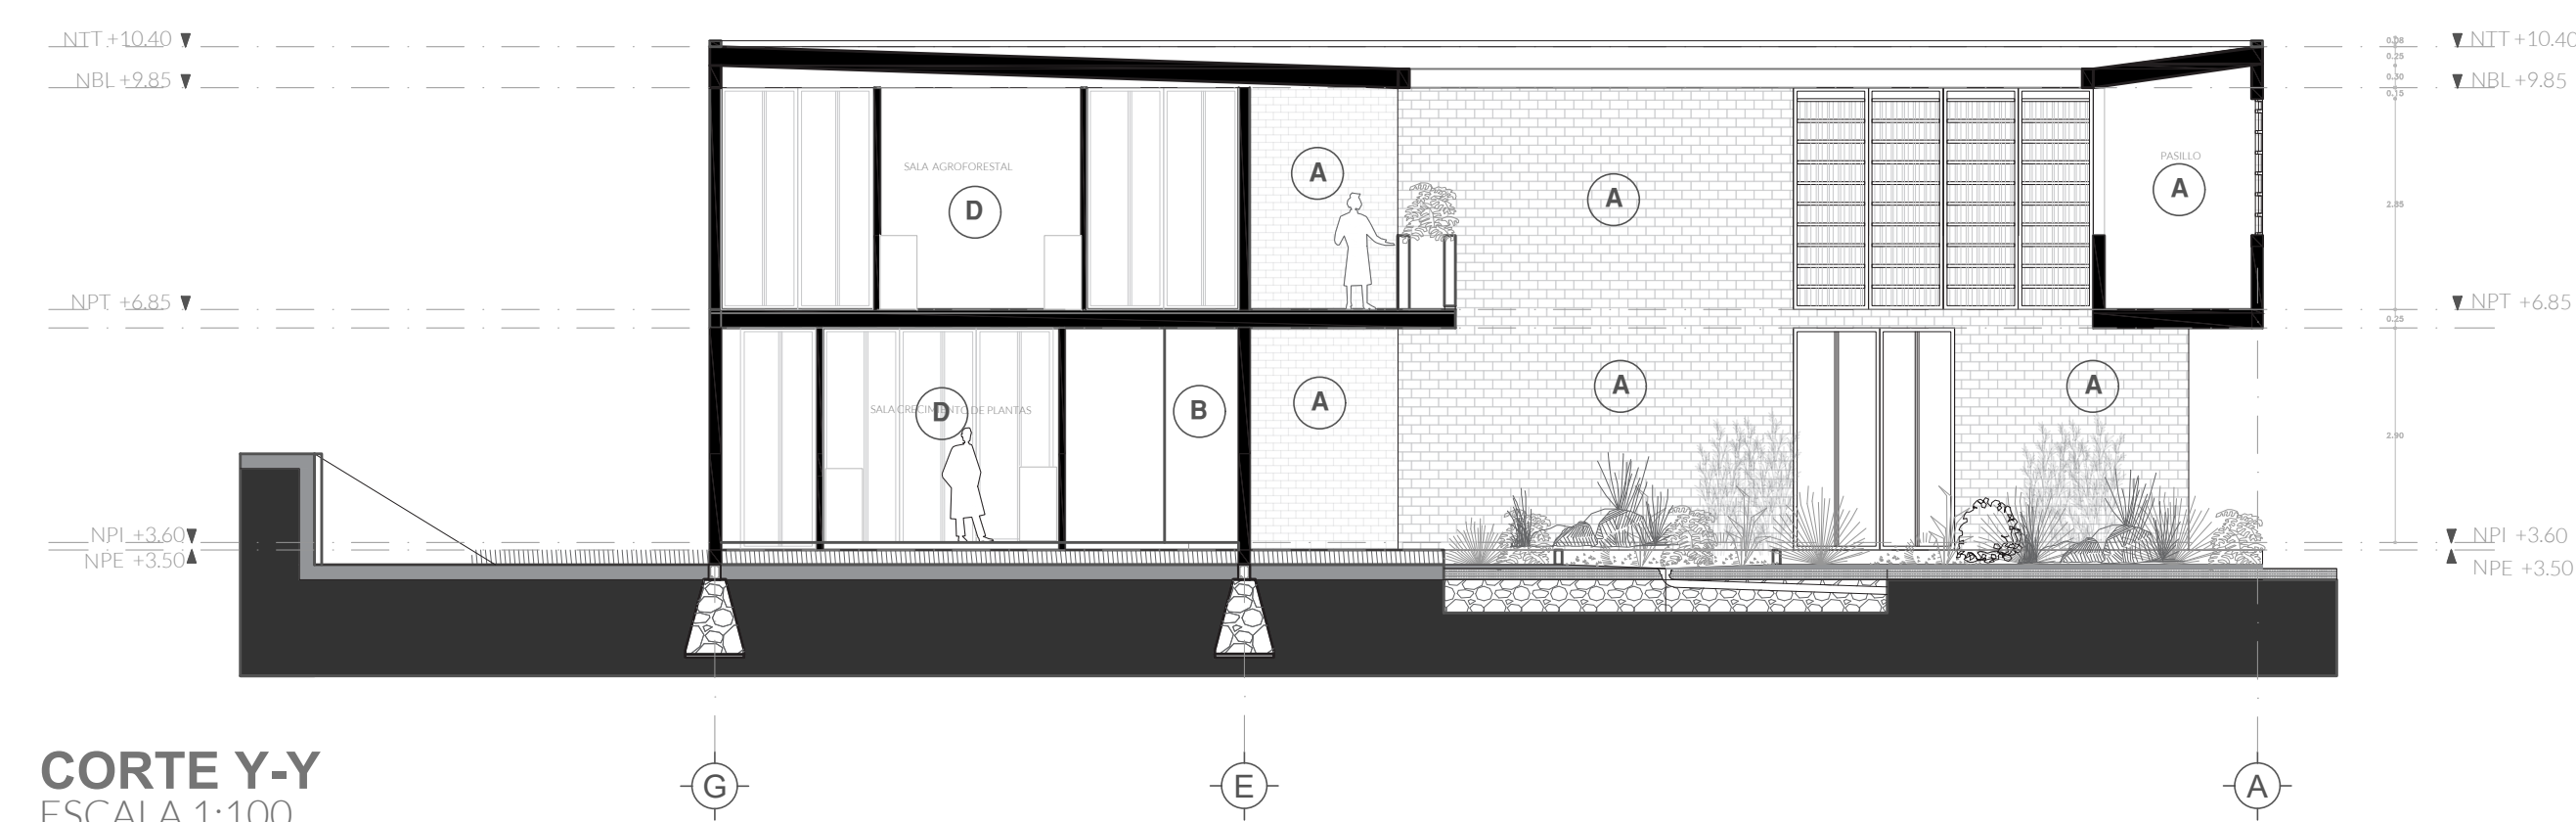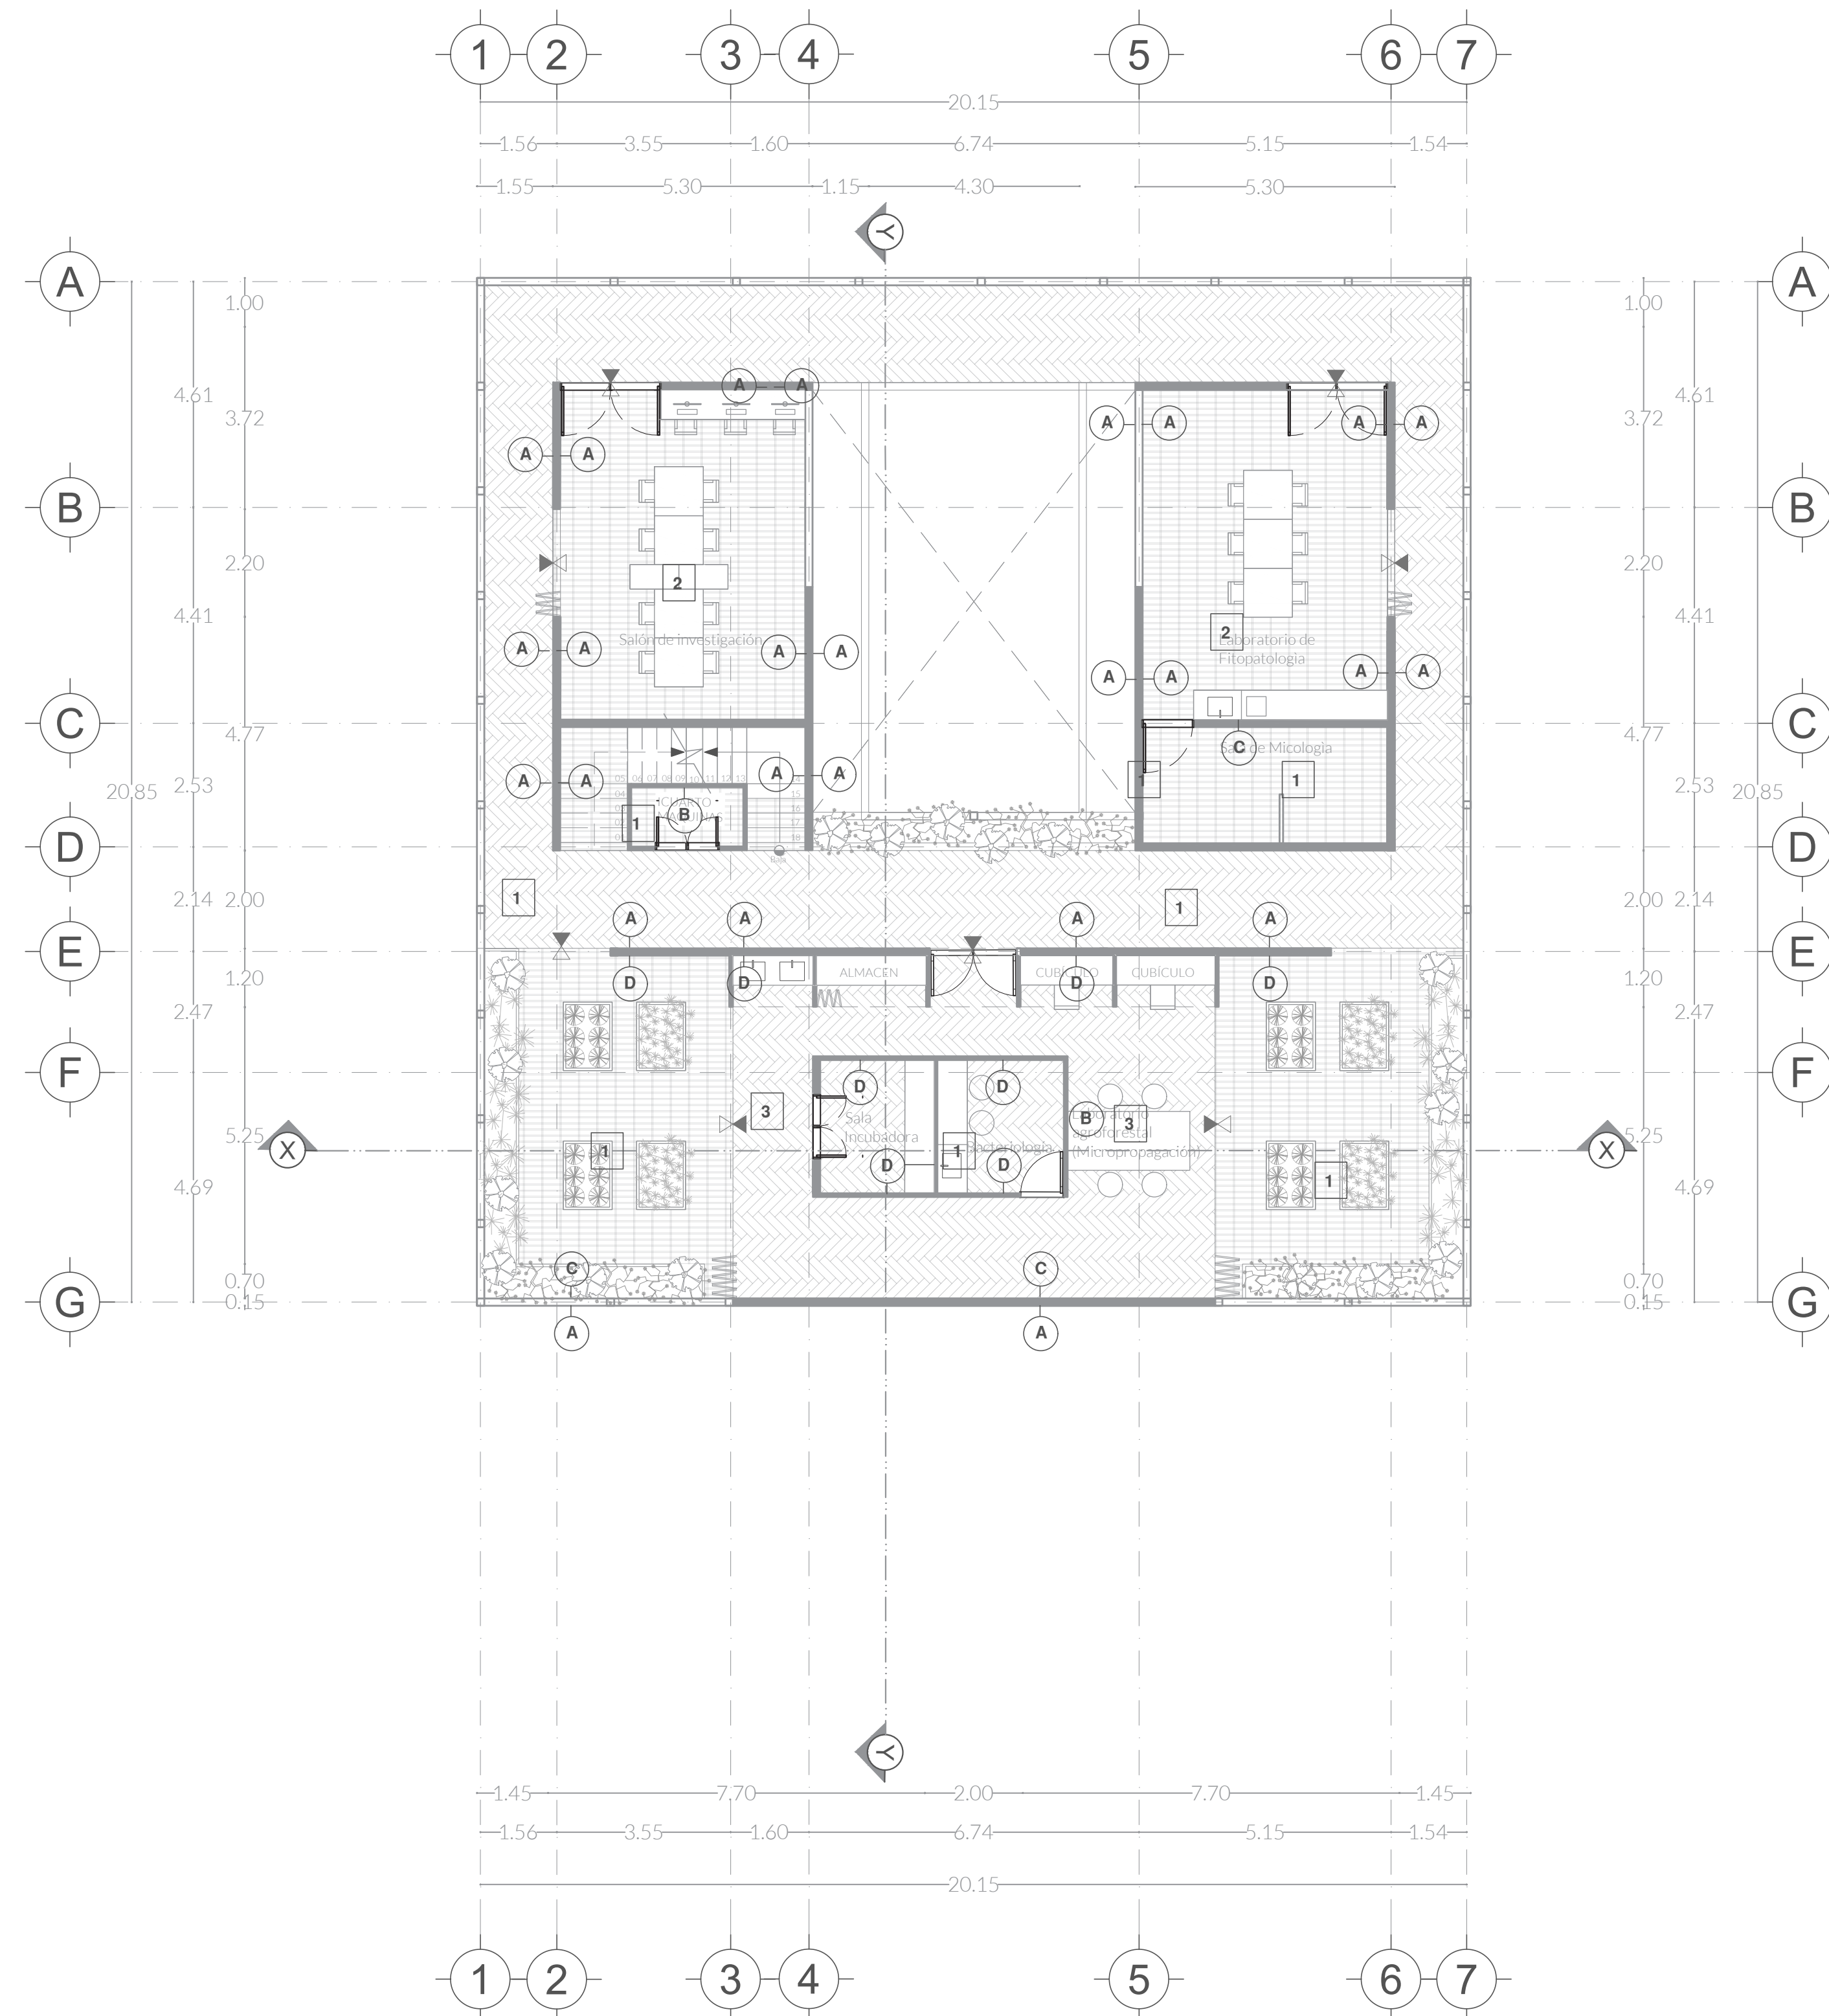


CORTE Y-Y
ESCALA 1:100

SIMBOLOGÍA

- ◀ Indica accesos
- ⊗ Dirección de corte
- Nivel de piso terminado
- Cambio de nivel
- ▼ NPT: Nivel de piso terminado
- ▼ NTT: Nivel techo terminado
- ▼ NBL: Nivel bajo losa
- ▼ NPI: Nivel piso interior
- ▼ NPE: Nivel piso exterior
- PT-00 Indica tipo de cancelería/carpintería

UBICACIÓN

Calle Calpan. Terreno a un costado de la ladera noroeste. Parque Estatal Cerro Zapoteca, San Pedro Cholula, Puebla.

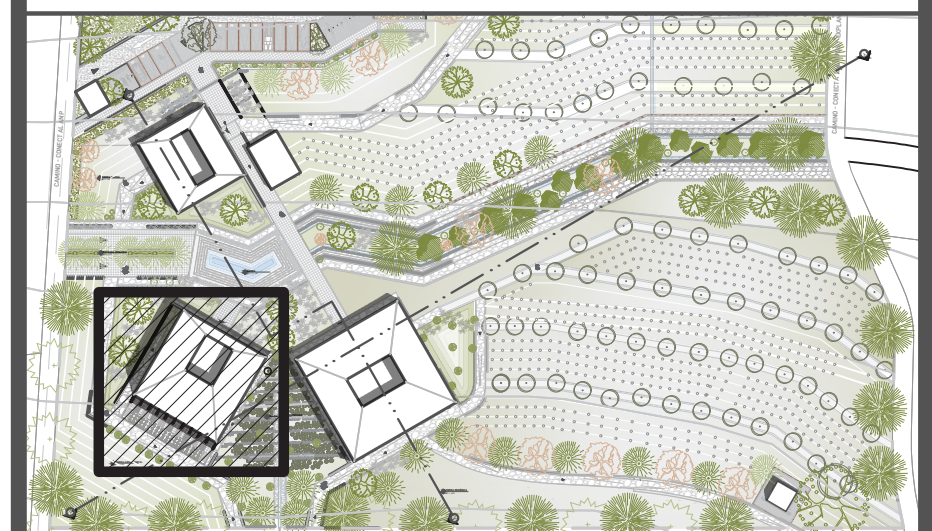

ESCALA 1:100

DIMENSIONES METROS

PLANO CANILLERÍA MÓDULO BIOLÓGICO PLANTA BAJA

FECHA MARZO 2022



ASESORES ARQ. DIEGO RIVERA ARB. ING. CARLOS BUSTOS MOTA

DIBUJO ANA LUCY GIBES-SANTAMARÍA



PLANO

AC.04


CELOSIA PIVOTANTE

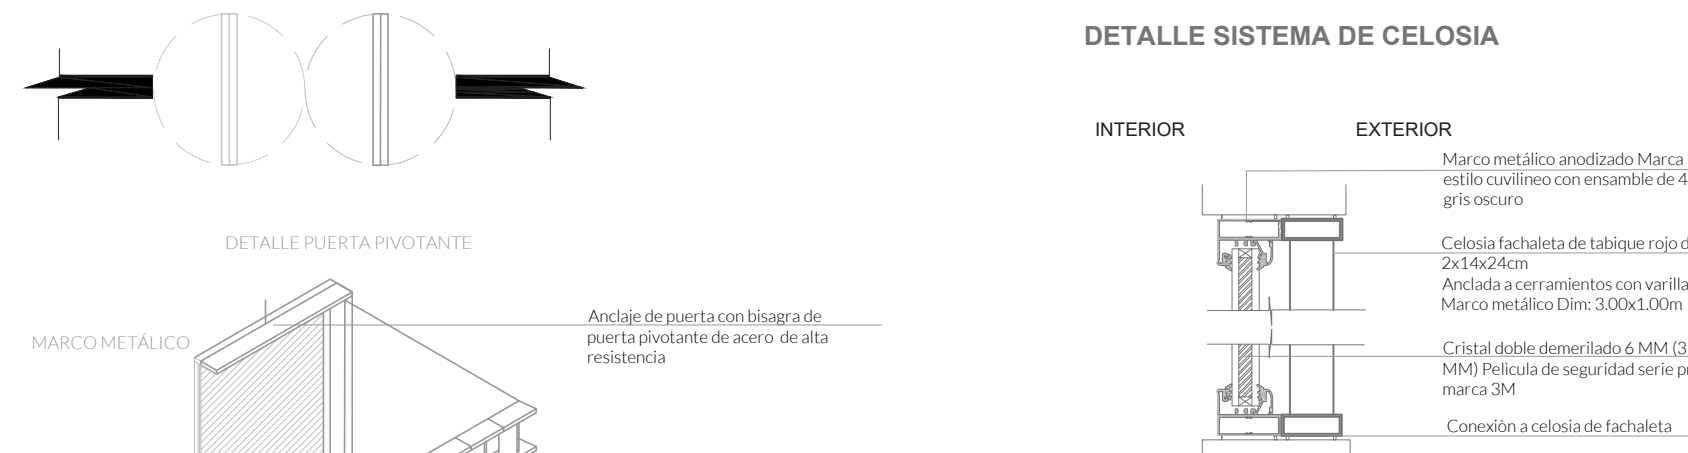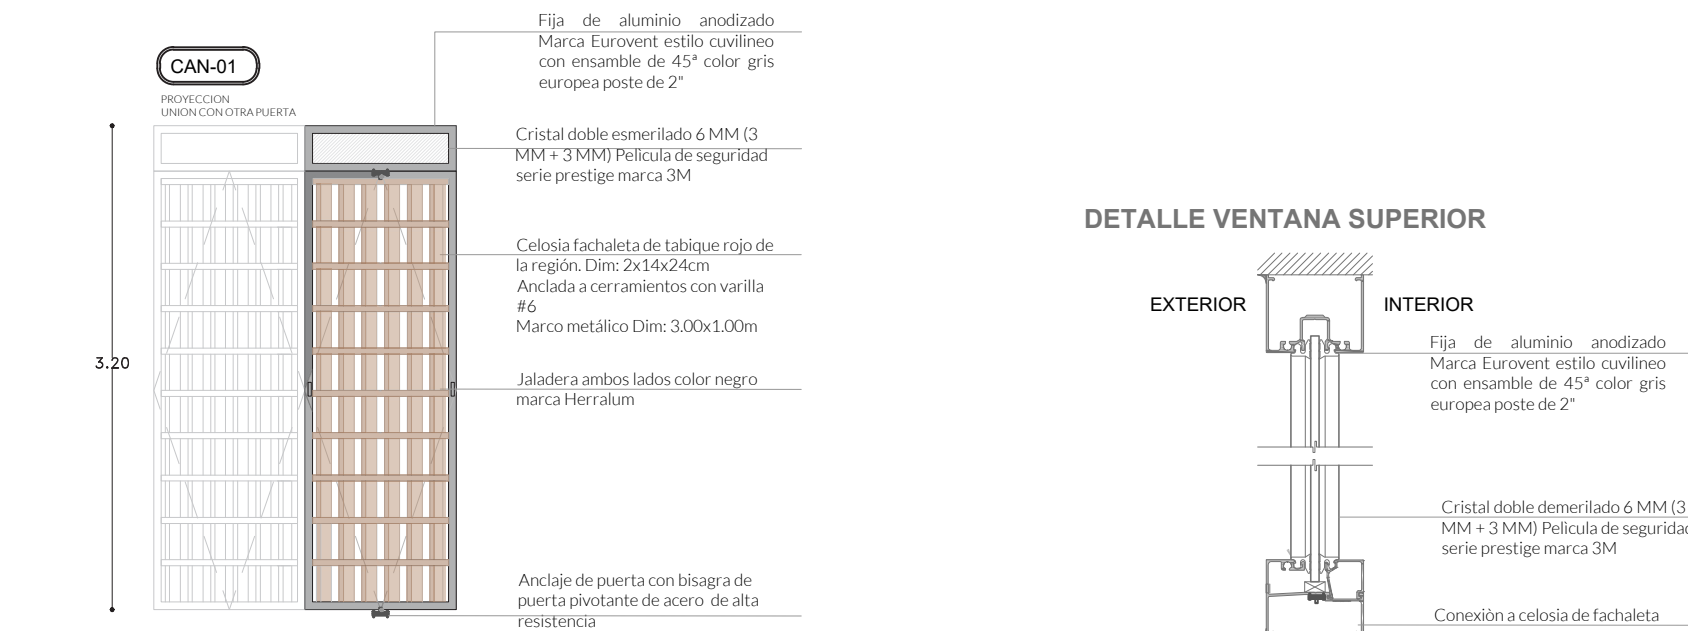


PUERTAS

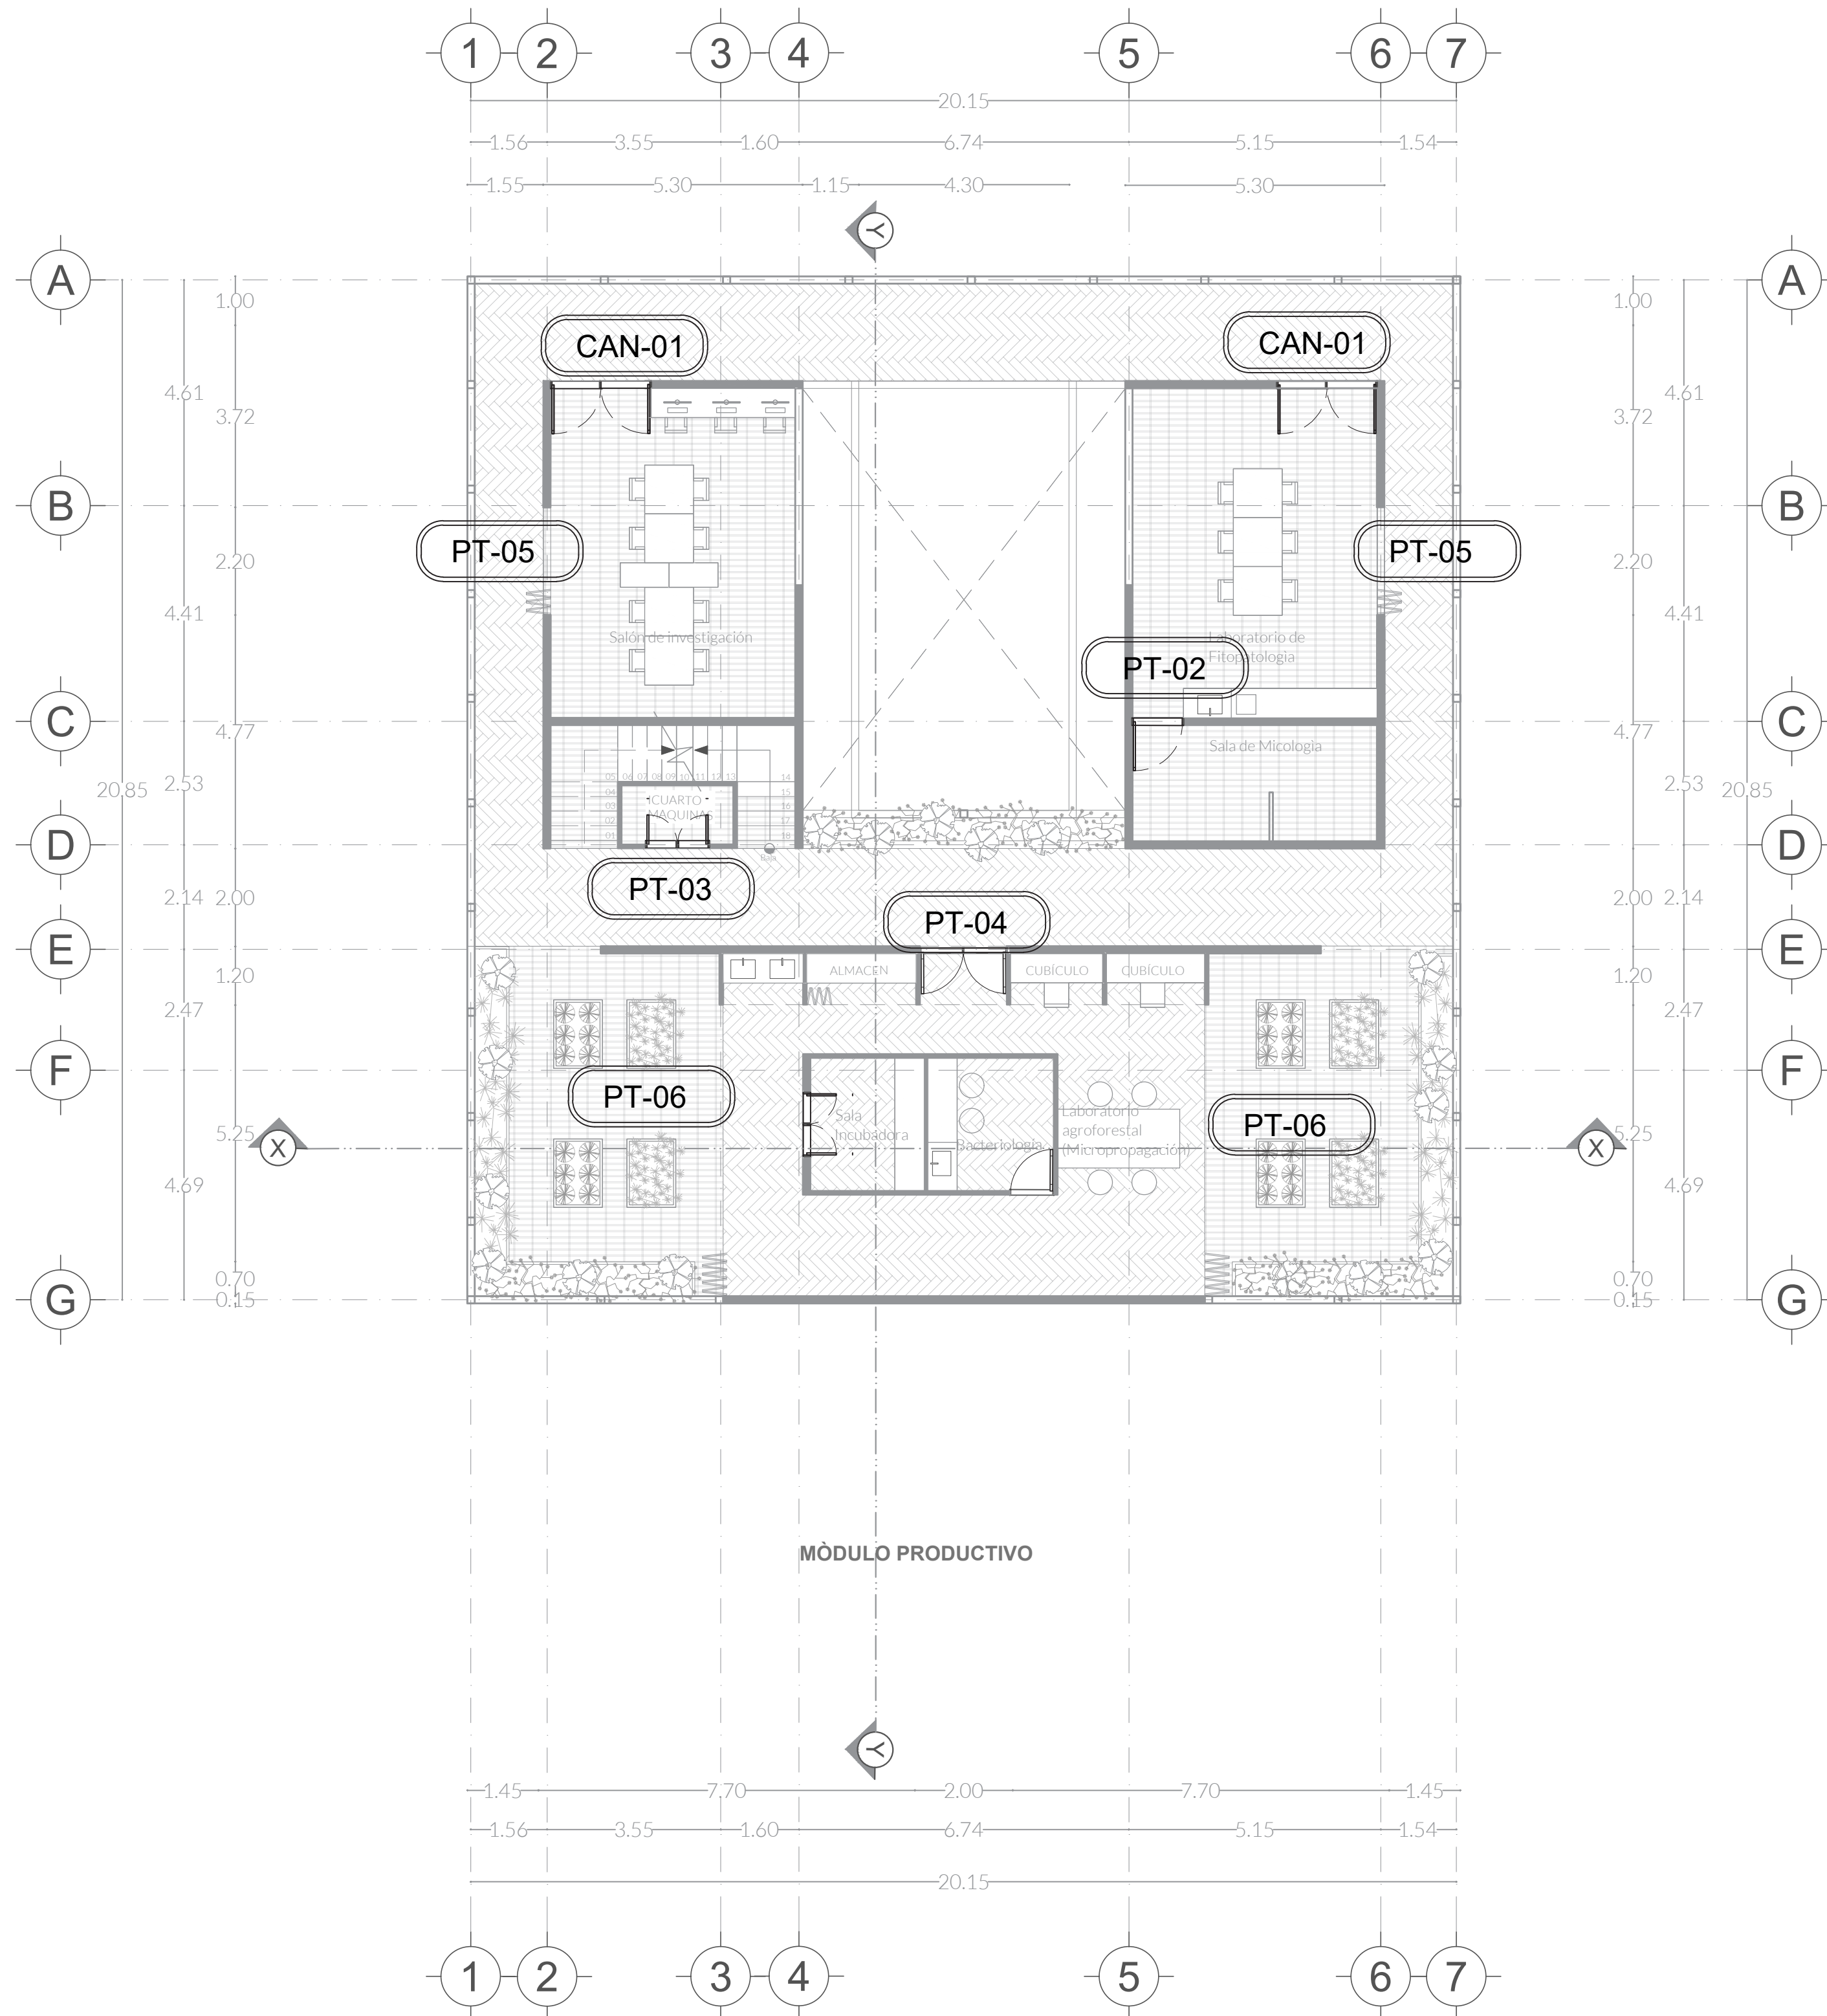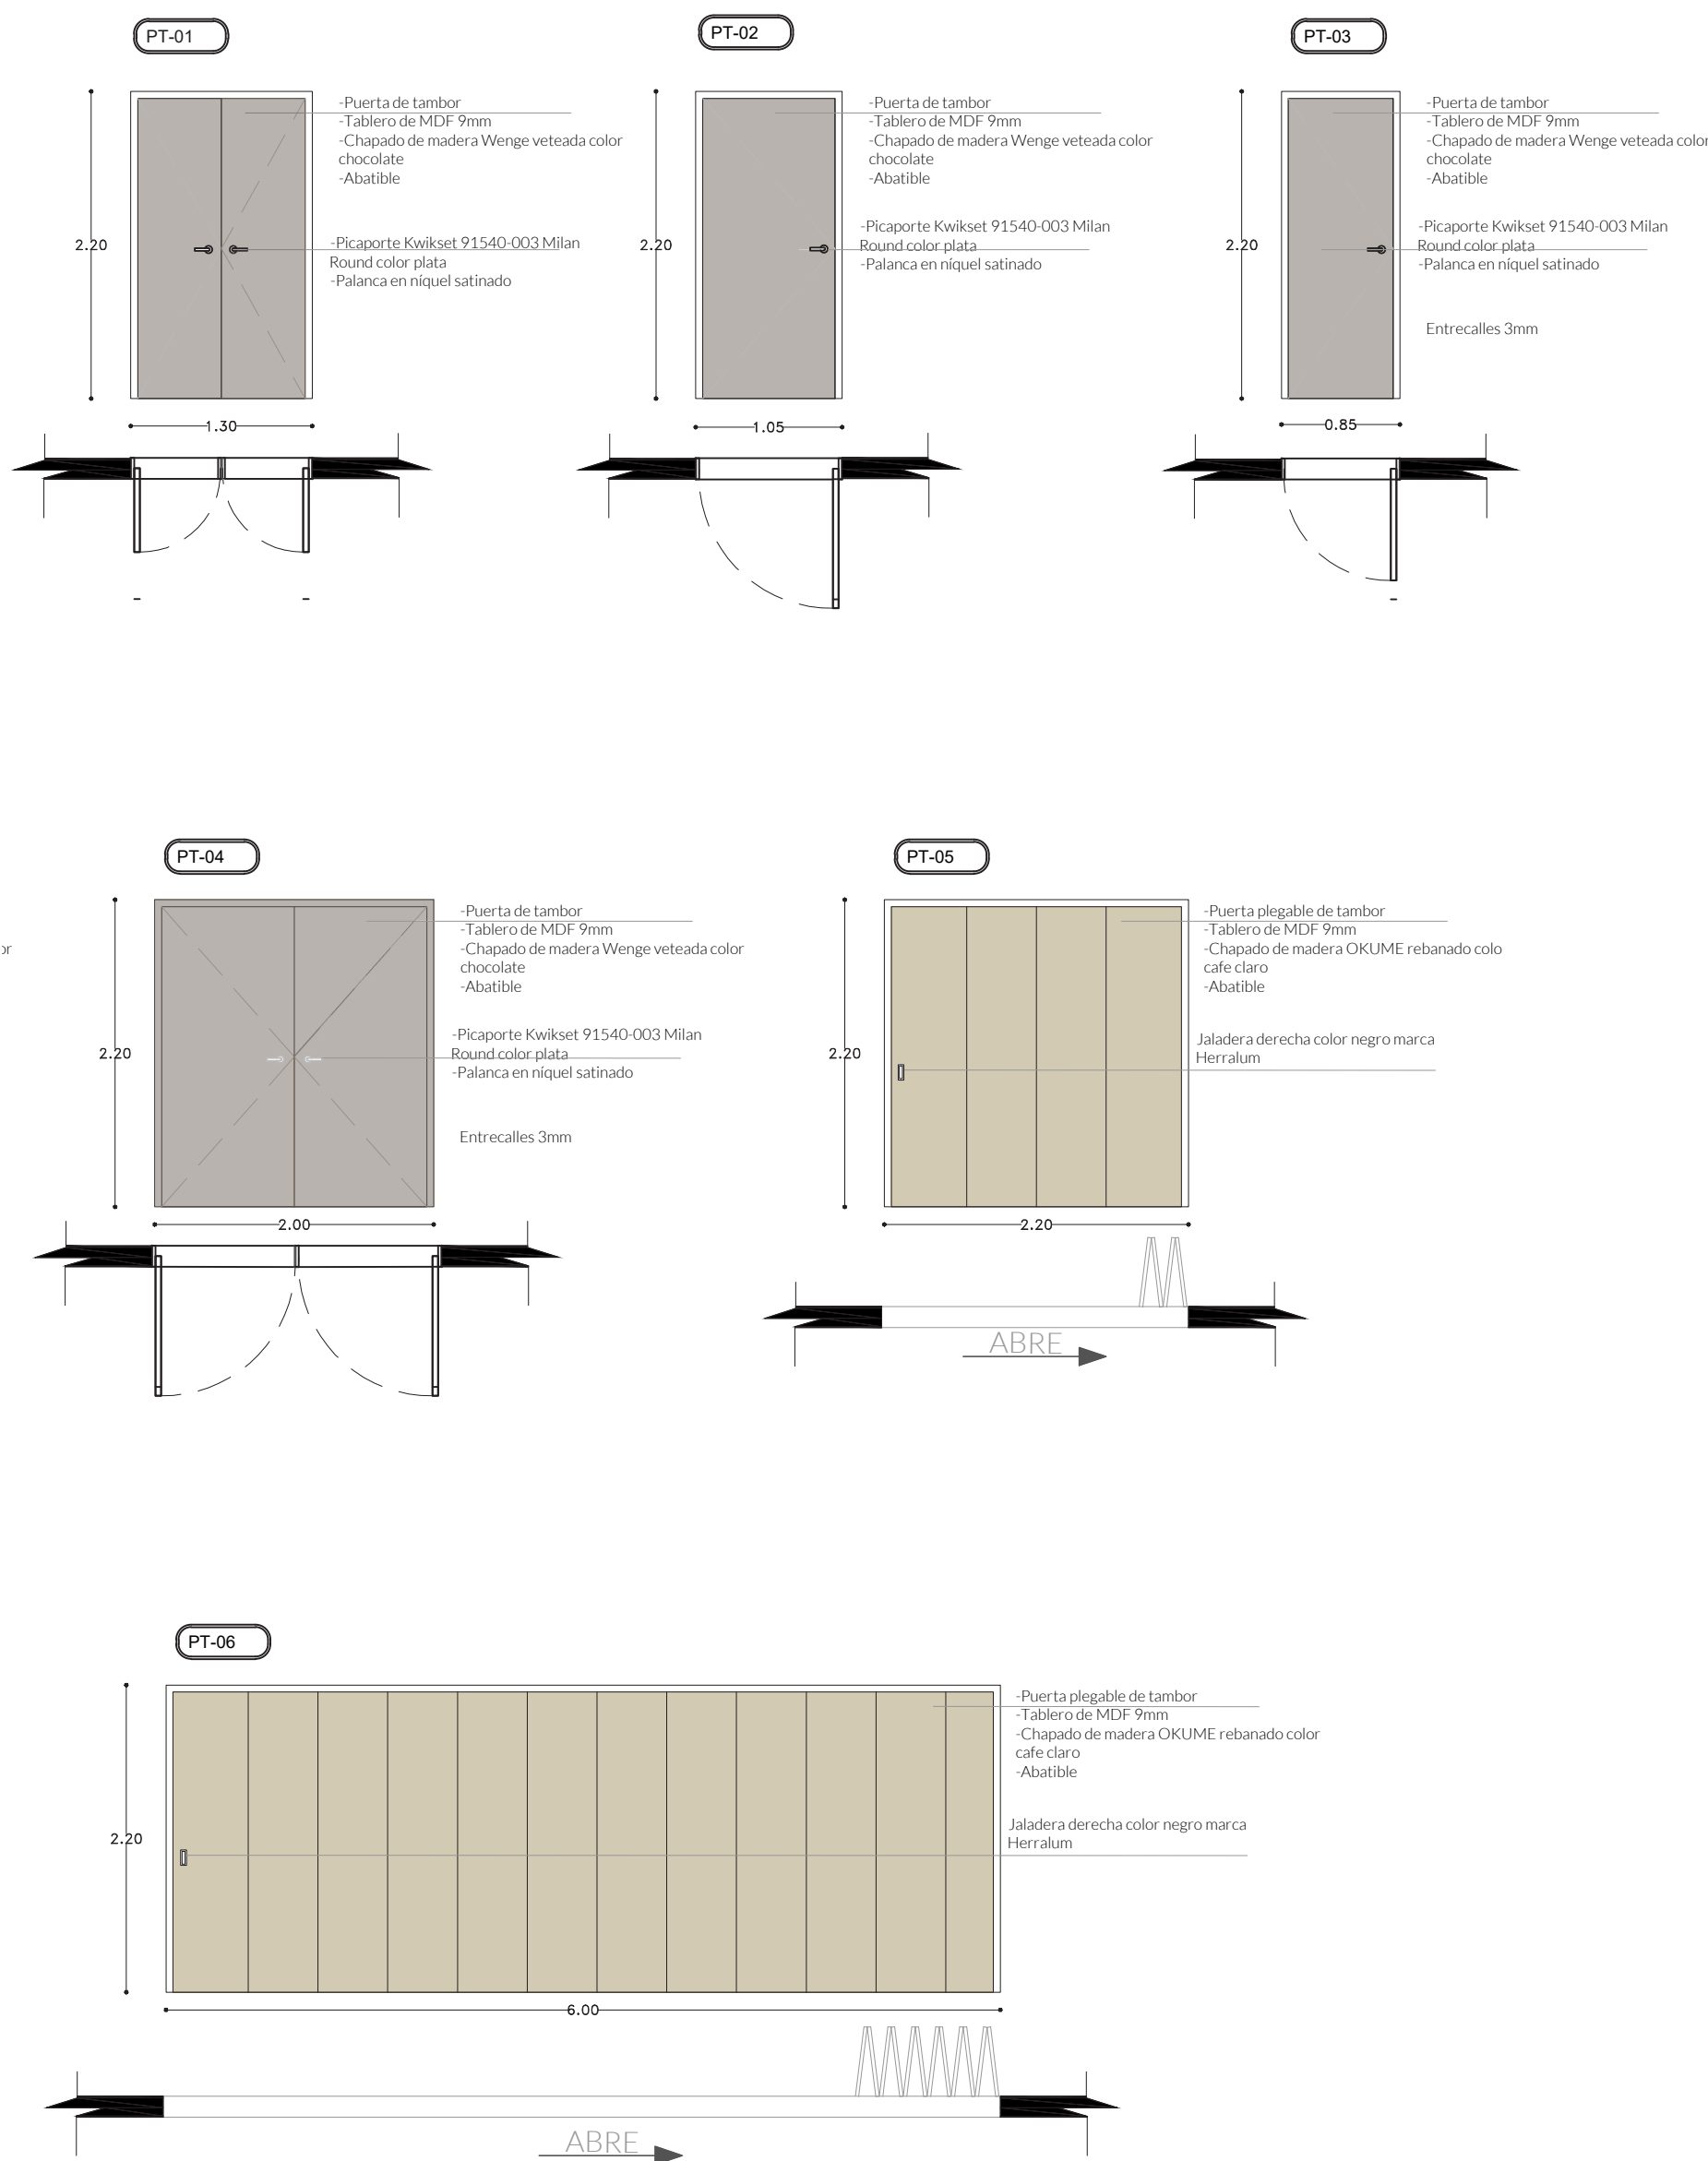



MOBILIARIO PARA LABORATORIOS

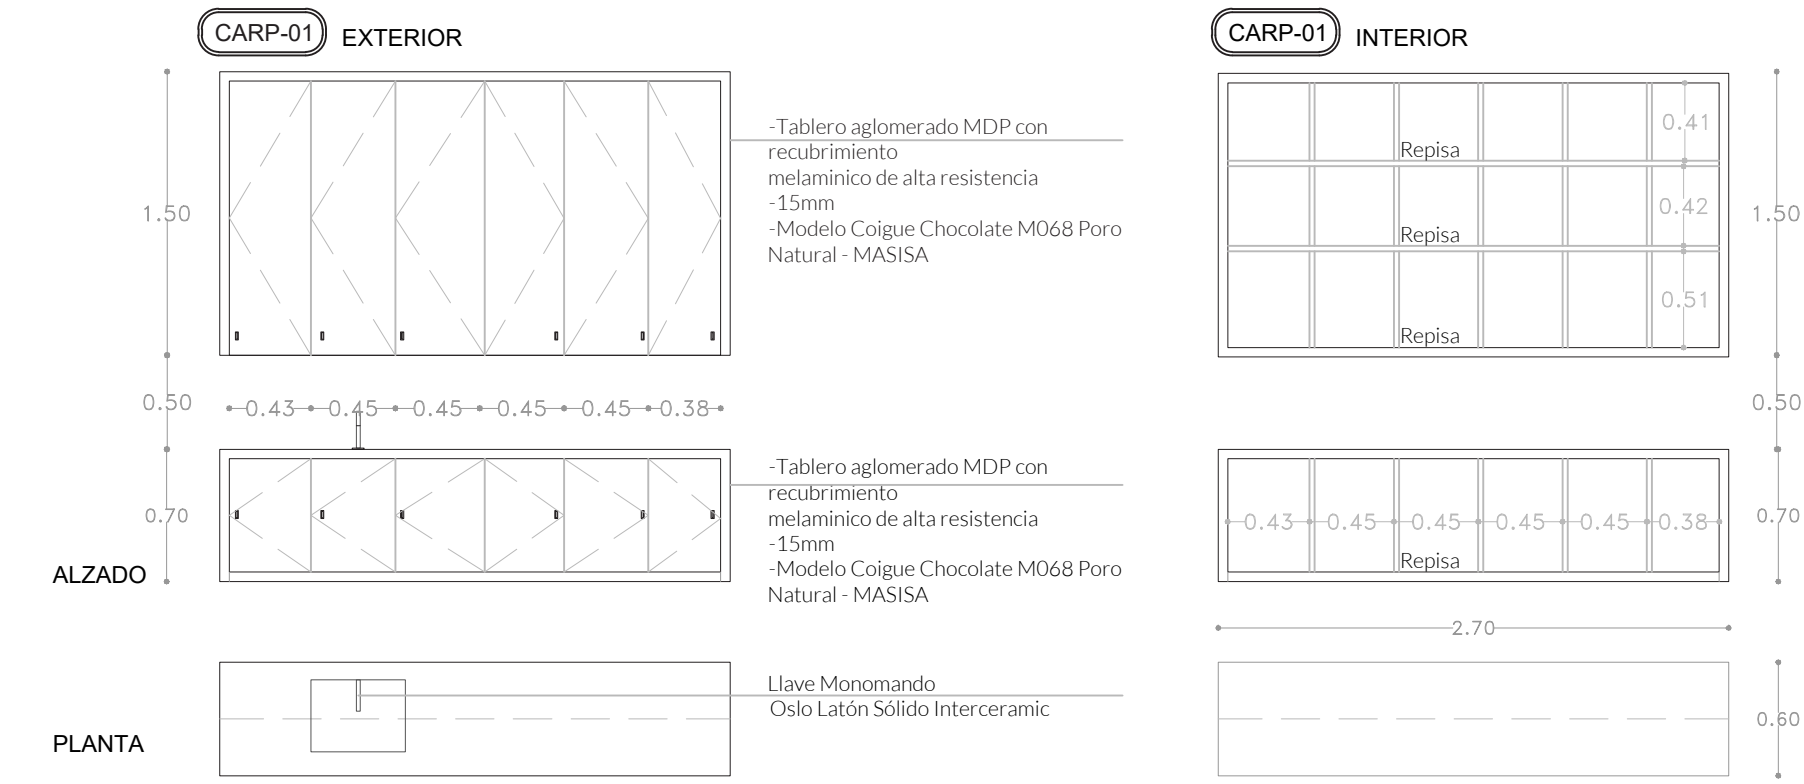

ALMACENAMIENTO

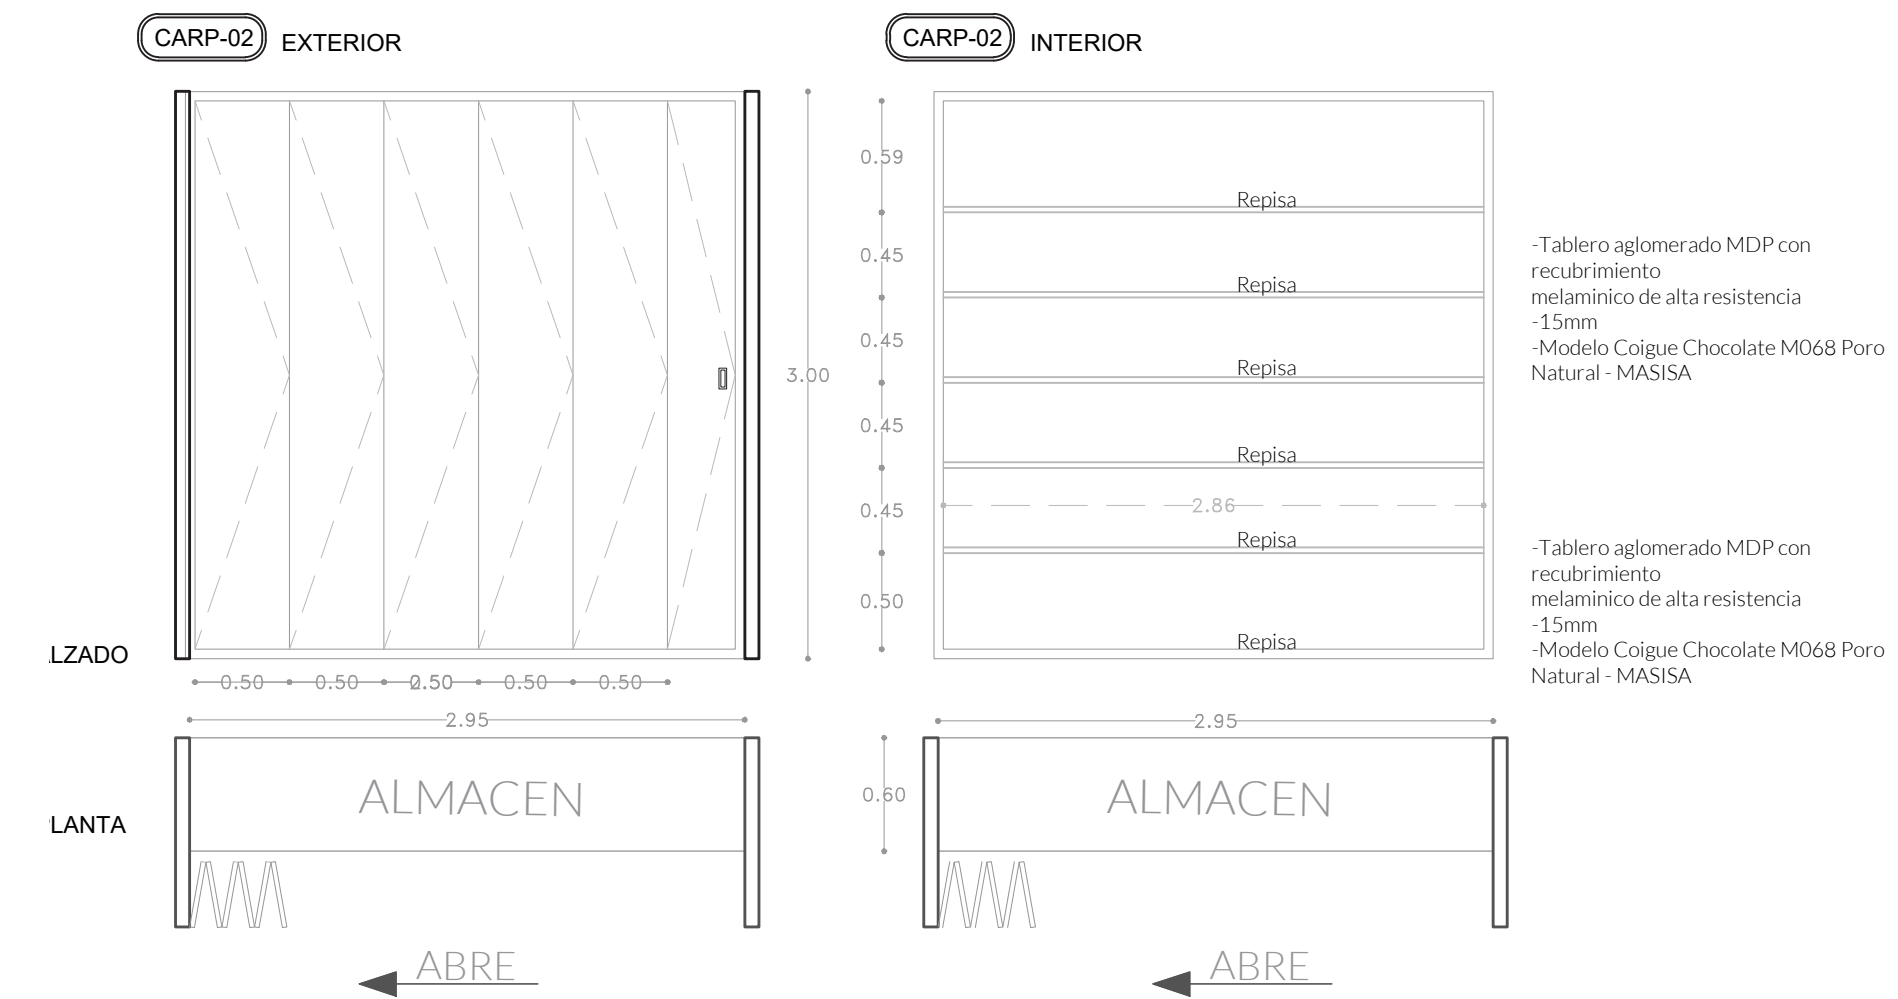

CUBÍCULOS

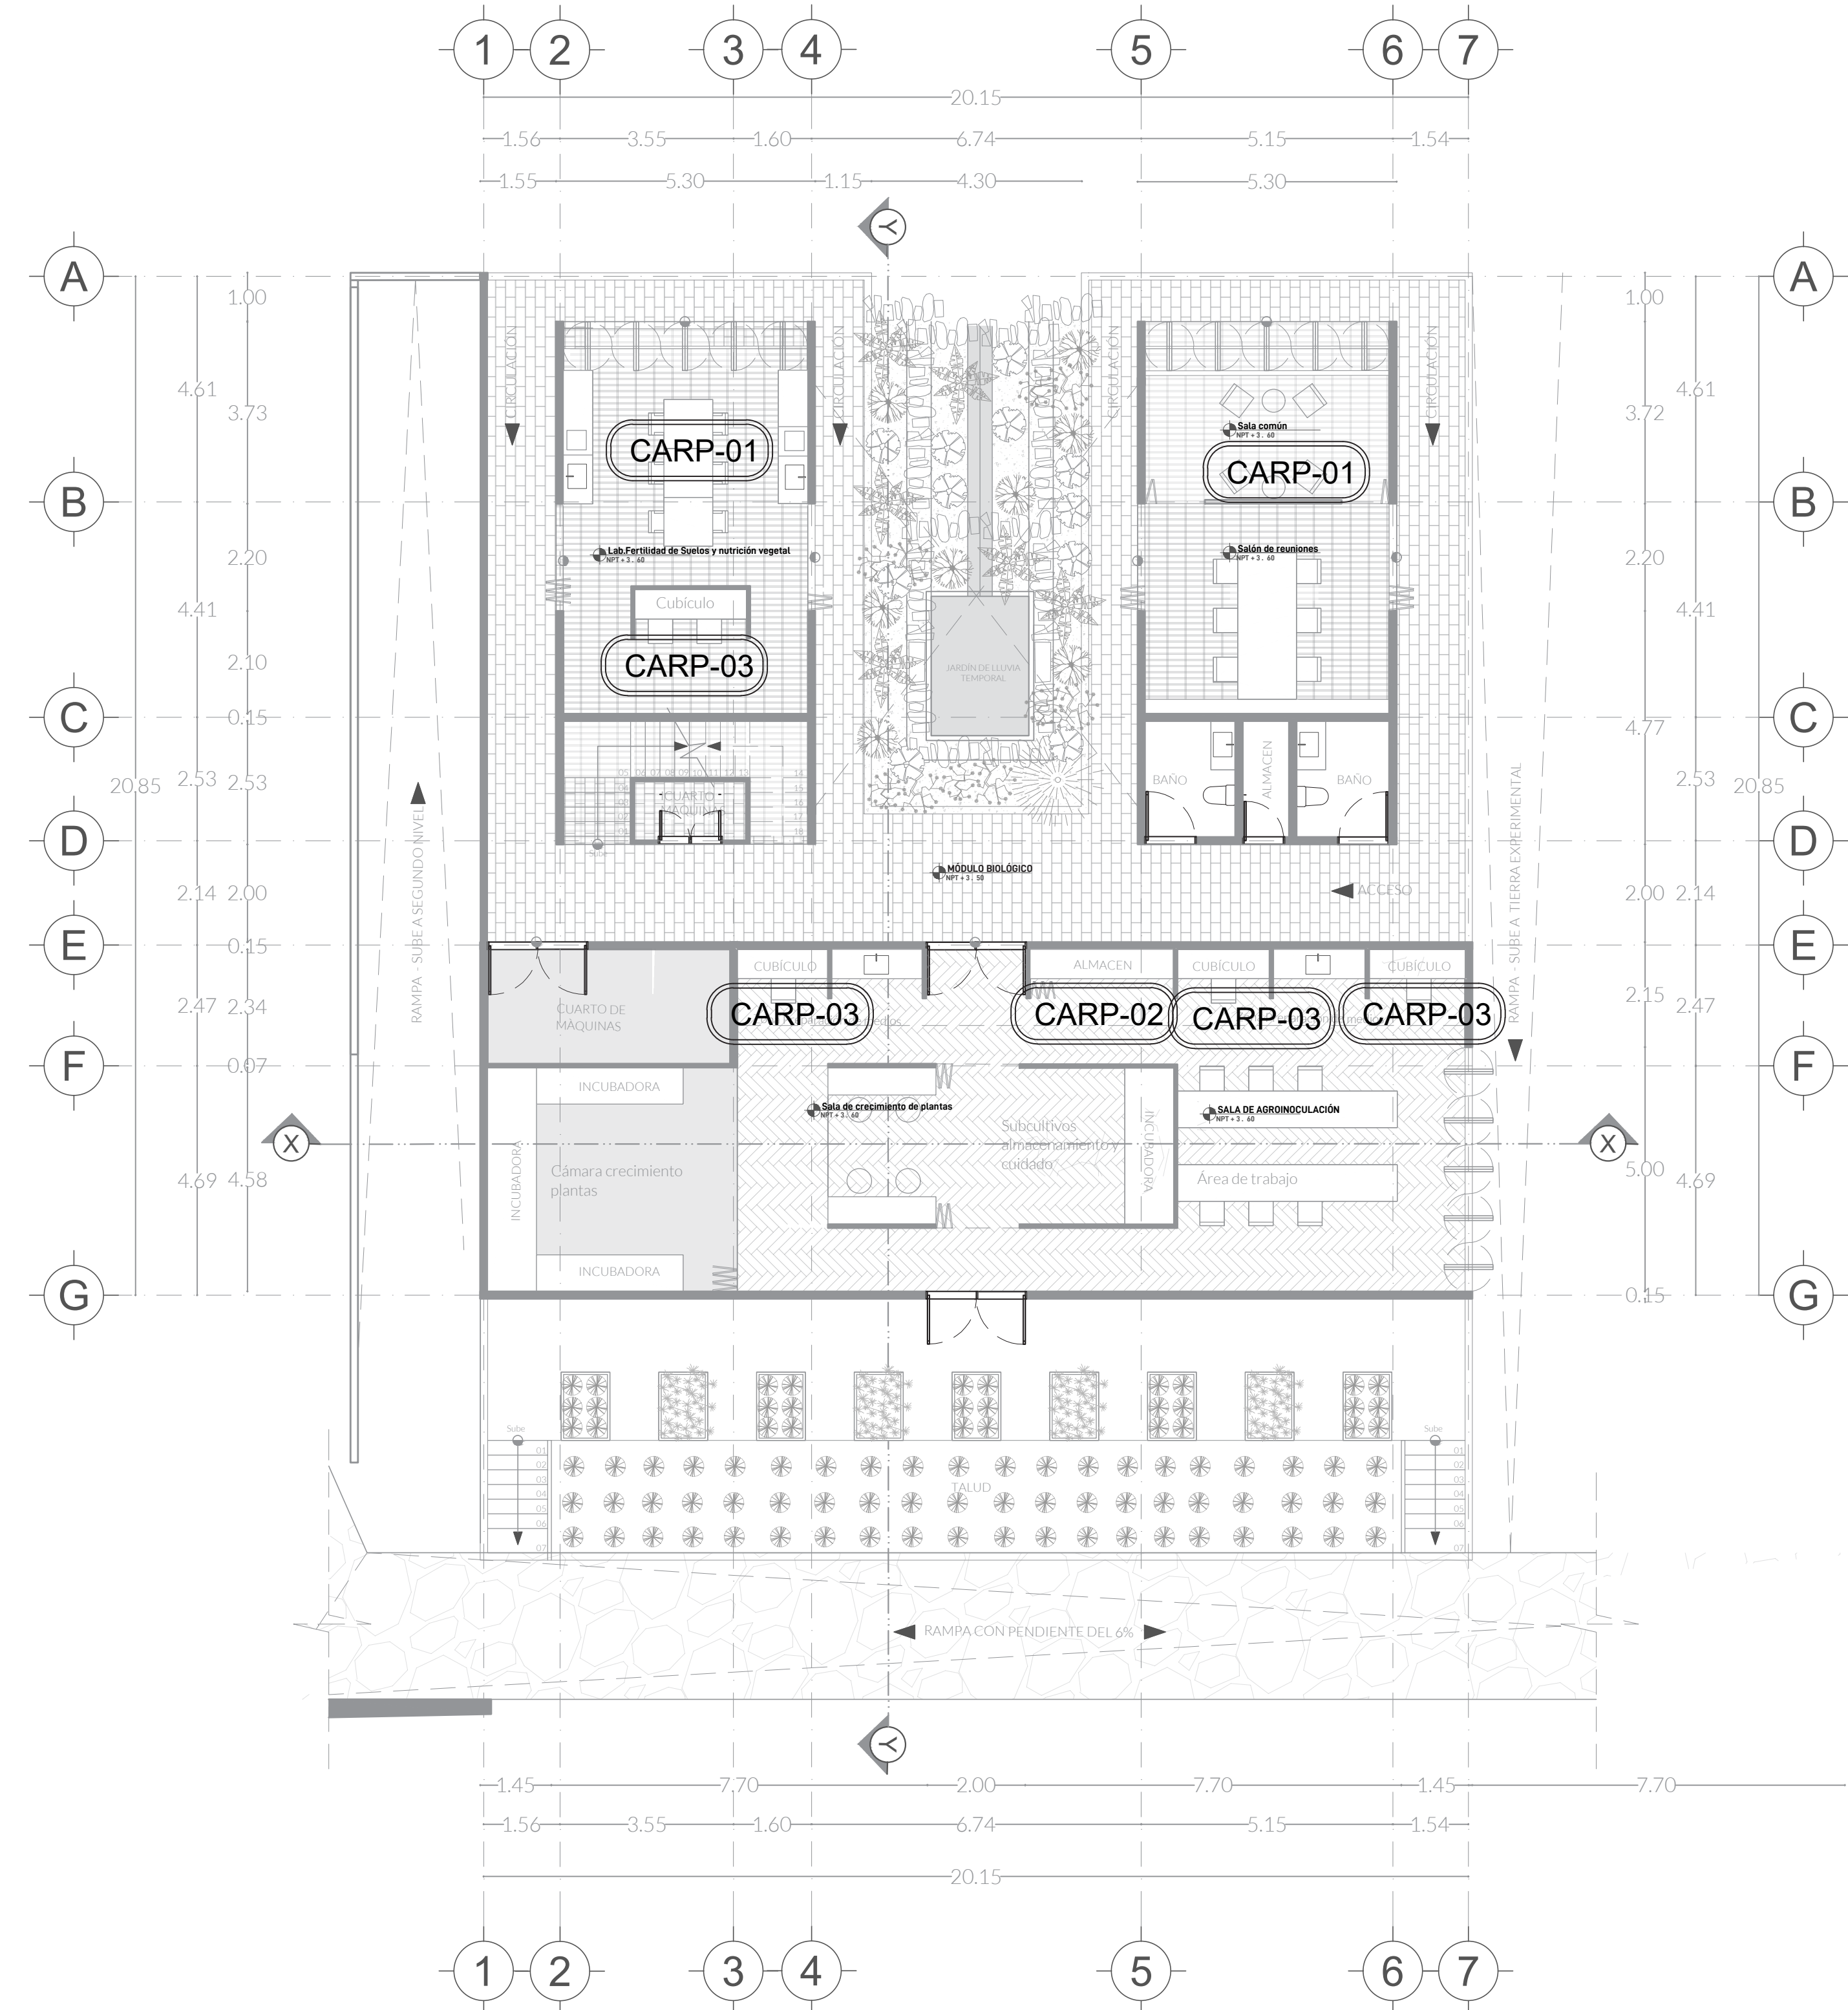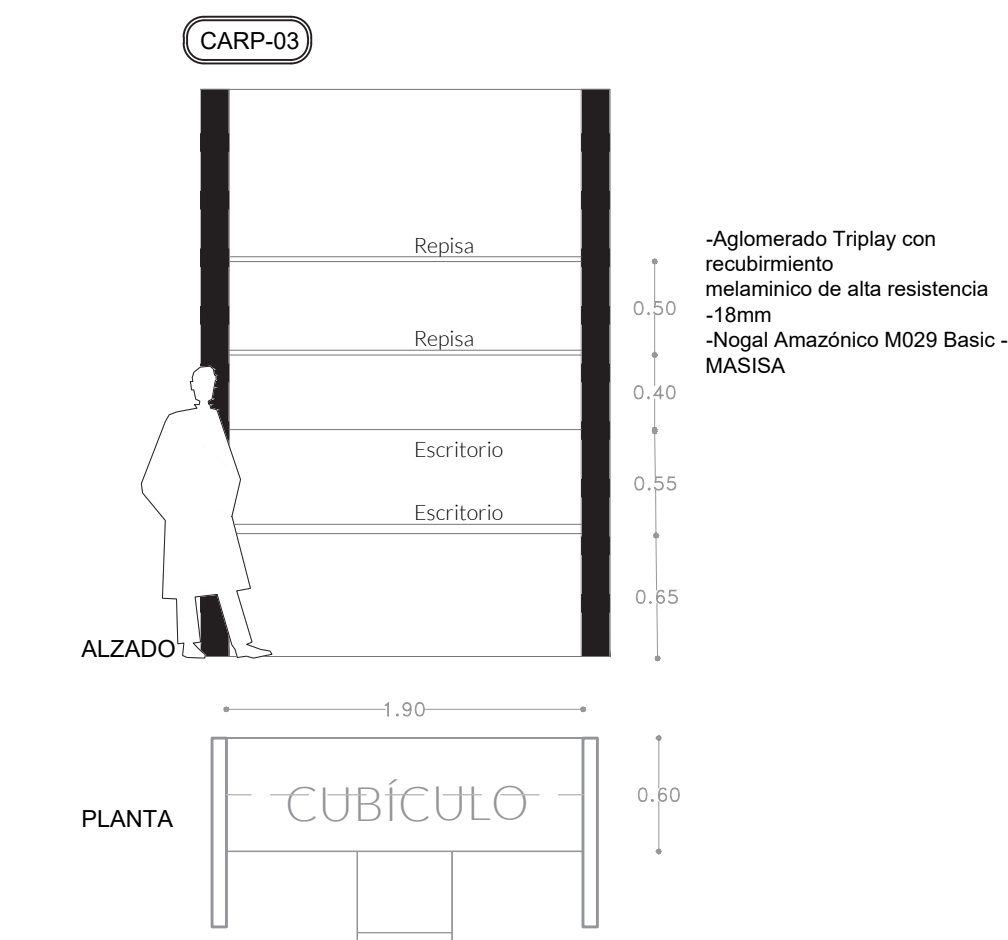

CENTRO DE INVESTIGACIÓN AGROFORESTAL


PRIMAVERA 2022
 UNIVERSIDAD IBEROAMERICANA PUEBLA

SIMBOLOGÍA

- ◀ Indica accesos
- ⊗ Dirección de corte
- Nivel de piso terminado
- Cambio de nivel
- ▼ NPT: Nivel de piso terminado
- ▼ NTT: Nivel techo terminado
- ▼ NBL: Nivel bajo losa
- ▼ NPI: Nivel piso interior
- ▼ NPE: Nivel piso exterior
- PT-00 Indica tipo de cancelería/carpintería

UBICACIÓN

Calle Calpan. Terreno a un costado de la ladera noroeste, Parque Estatal Cerro Zapoteca, San Pedro Cholula, Puebla.

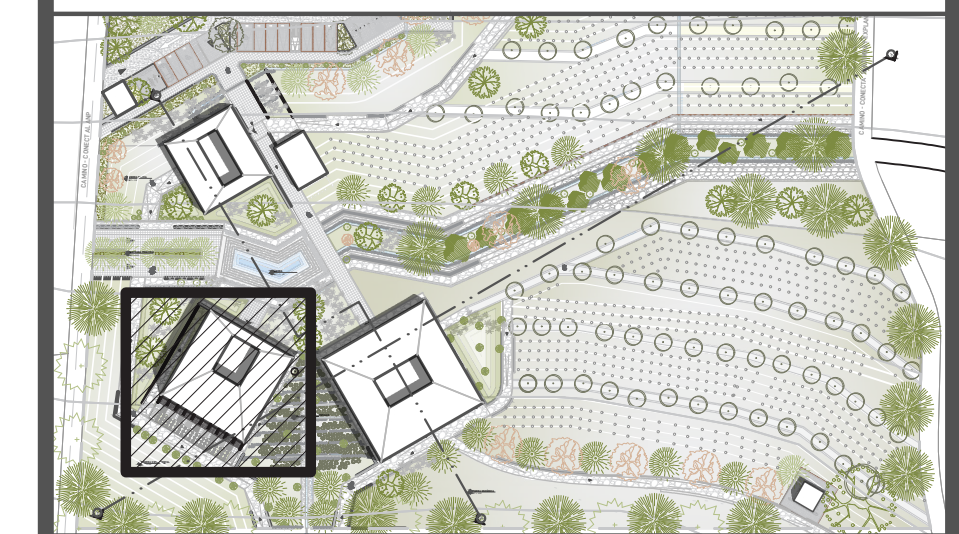

ESCALA: 1:100
 DIMENSIONES: METROS



PLANO: CARPINTERÍA
 MÓDULO BIOLÓGICO PLANTA BAJA

FECHA: MAYO 2022
 ASESORES: ARQ. DIEGO RIVERA ARIEL, ING. CARLOS BUSTOS MOTA
 DIBUJÓ: KARLA FLORES SANTAMARÍA


PLANO
 AC.05

SIMBOLOGÍA


- ◀ Indica accesos
- ⊗ Dirección de corte
- Nivel de piso terminado
- Cambio de nivel
- ▼ NPT: Nivel de piso terminado
- ▼ NTT: Nivel techo terminado
- ▼ NBL: Nivel bajo losa
- ▼ NPI: Nivel piso interior
- ▼ NPE: Nivel piso exterior

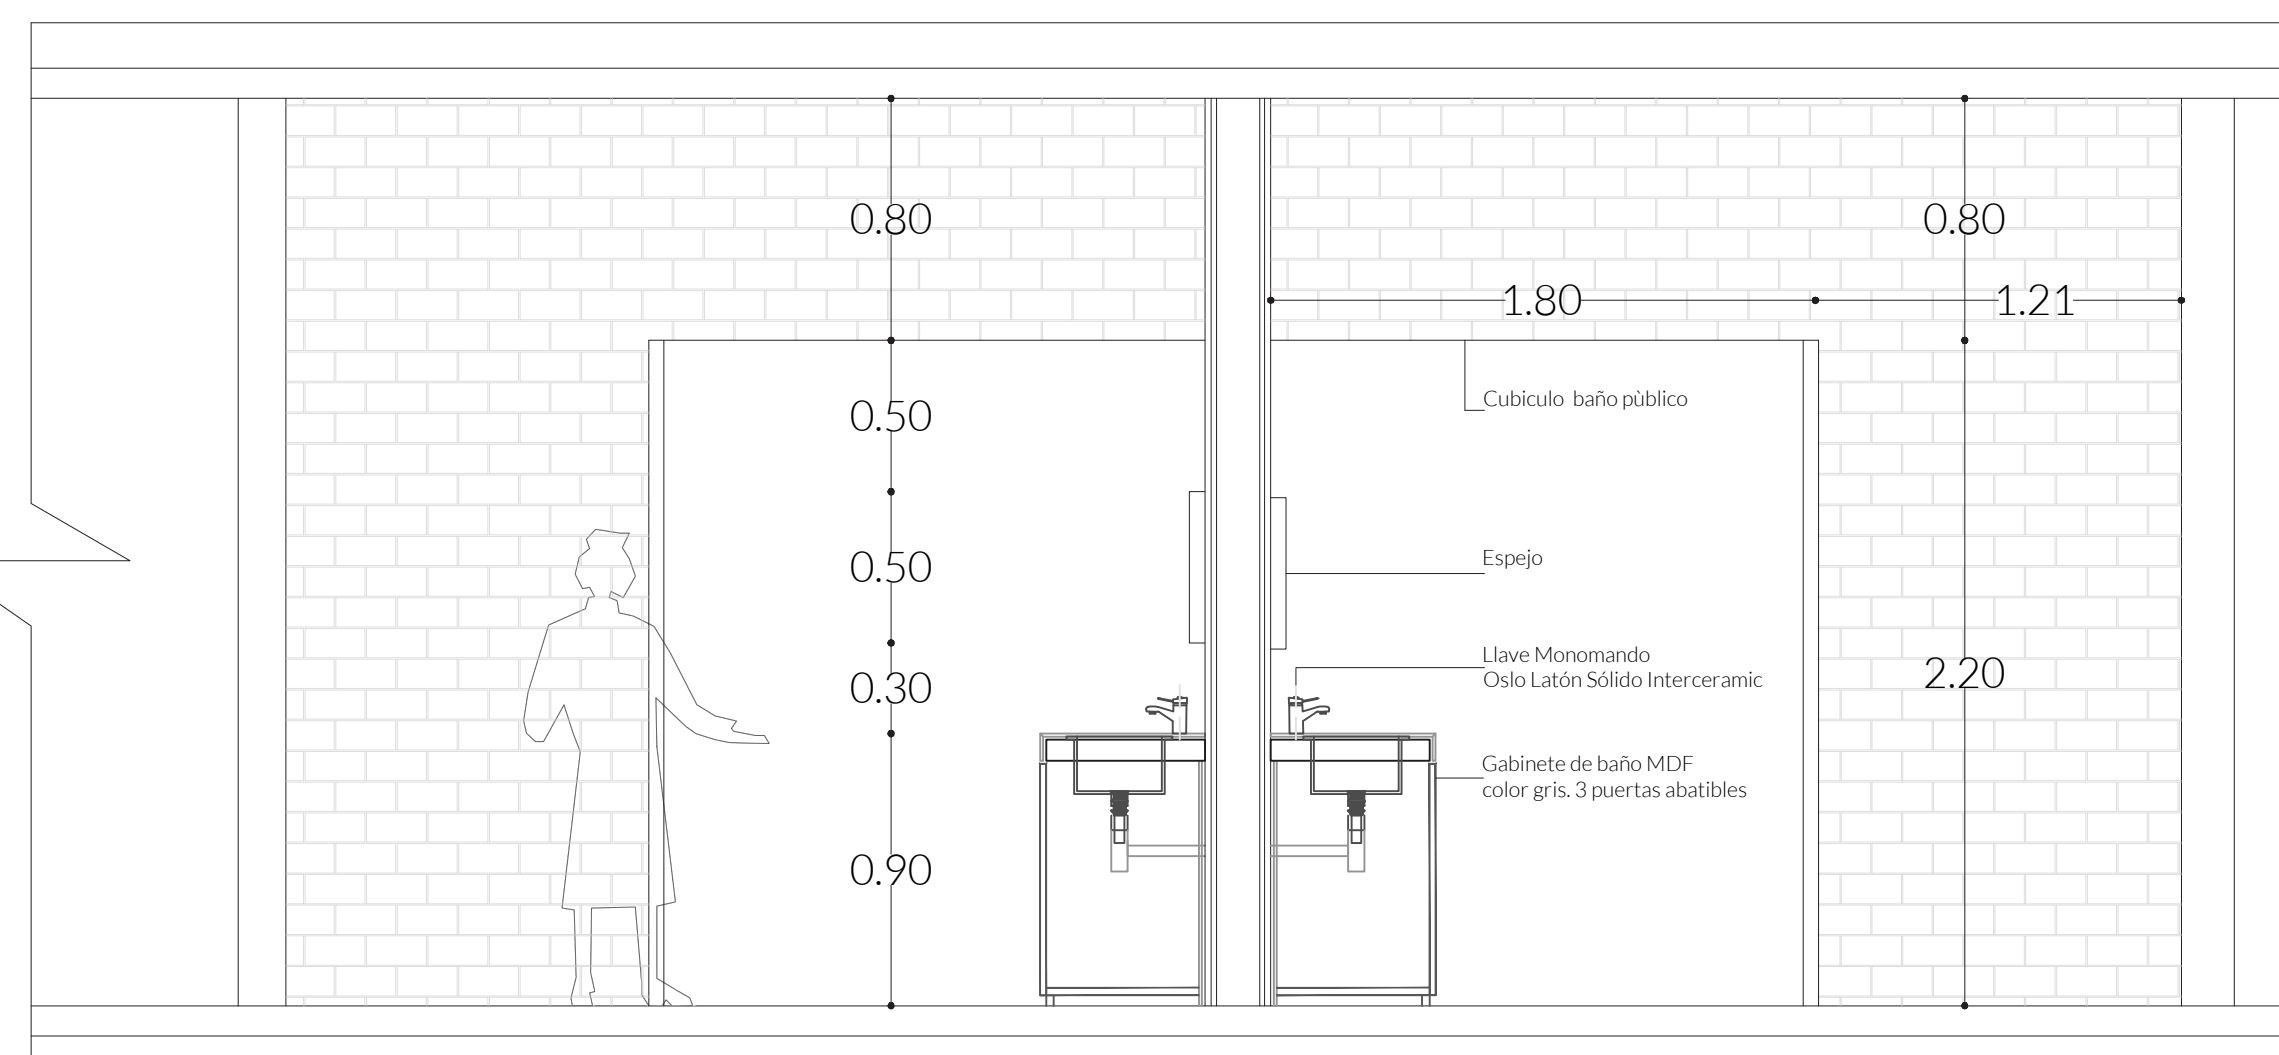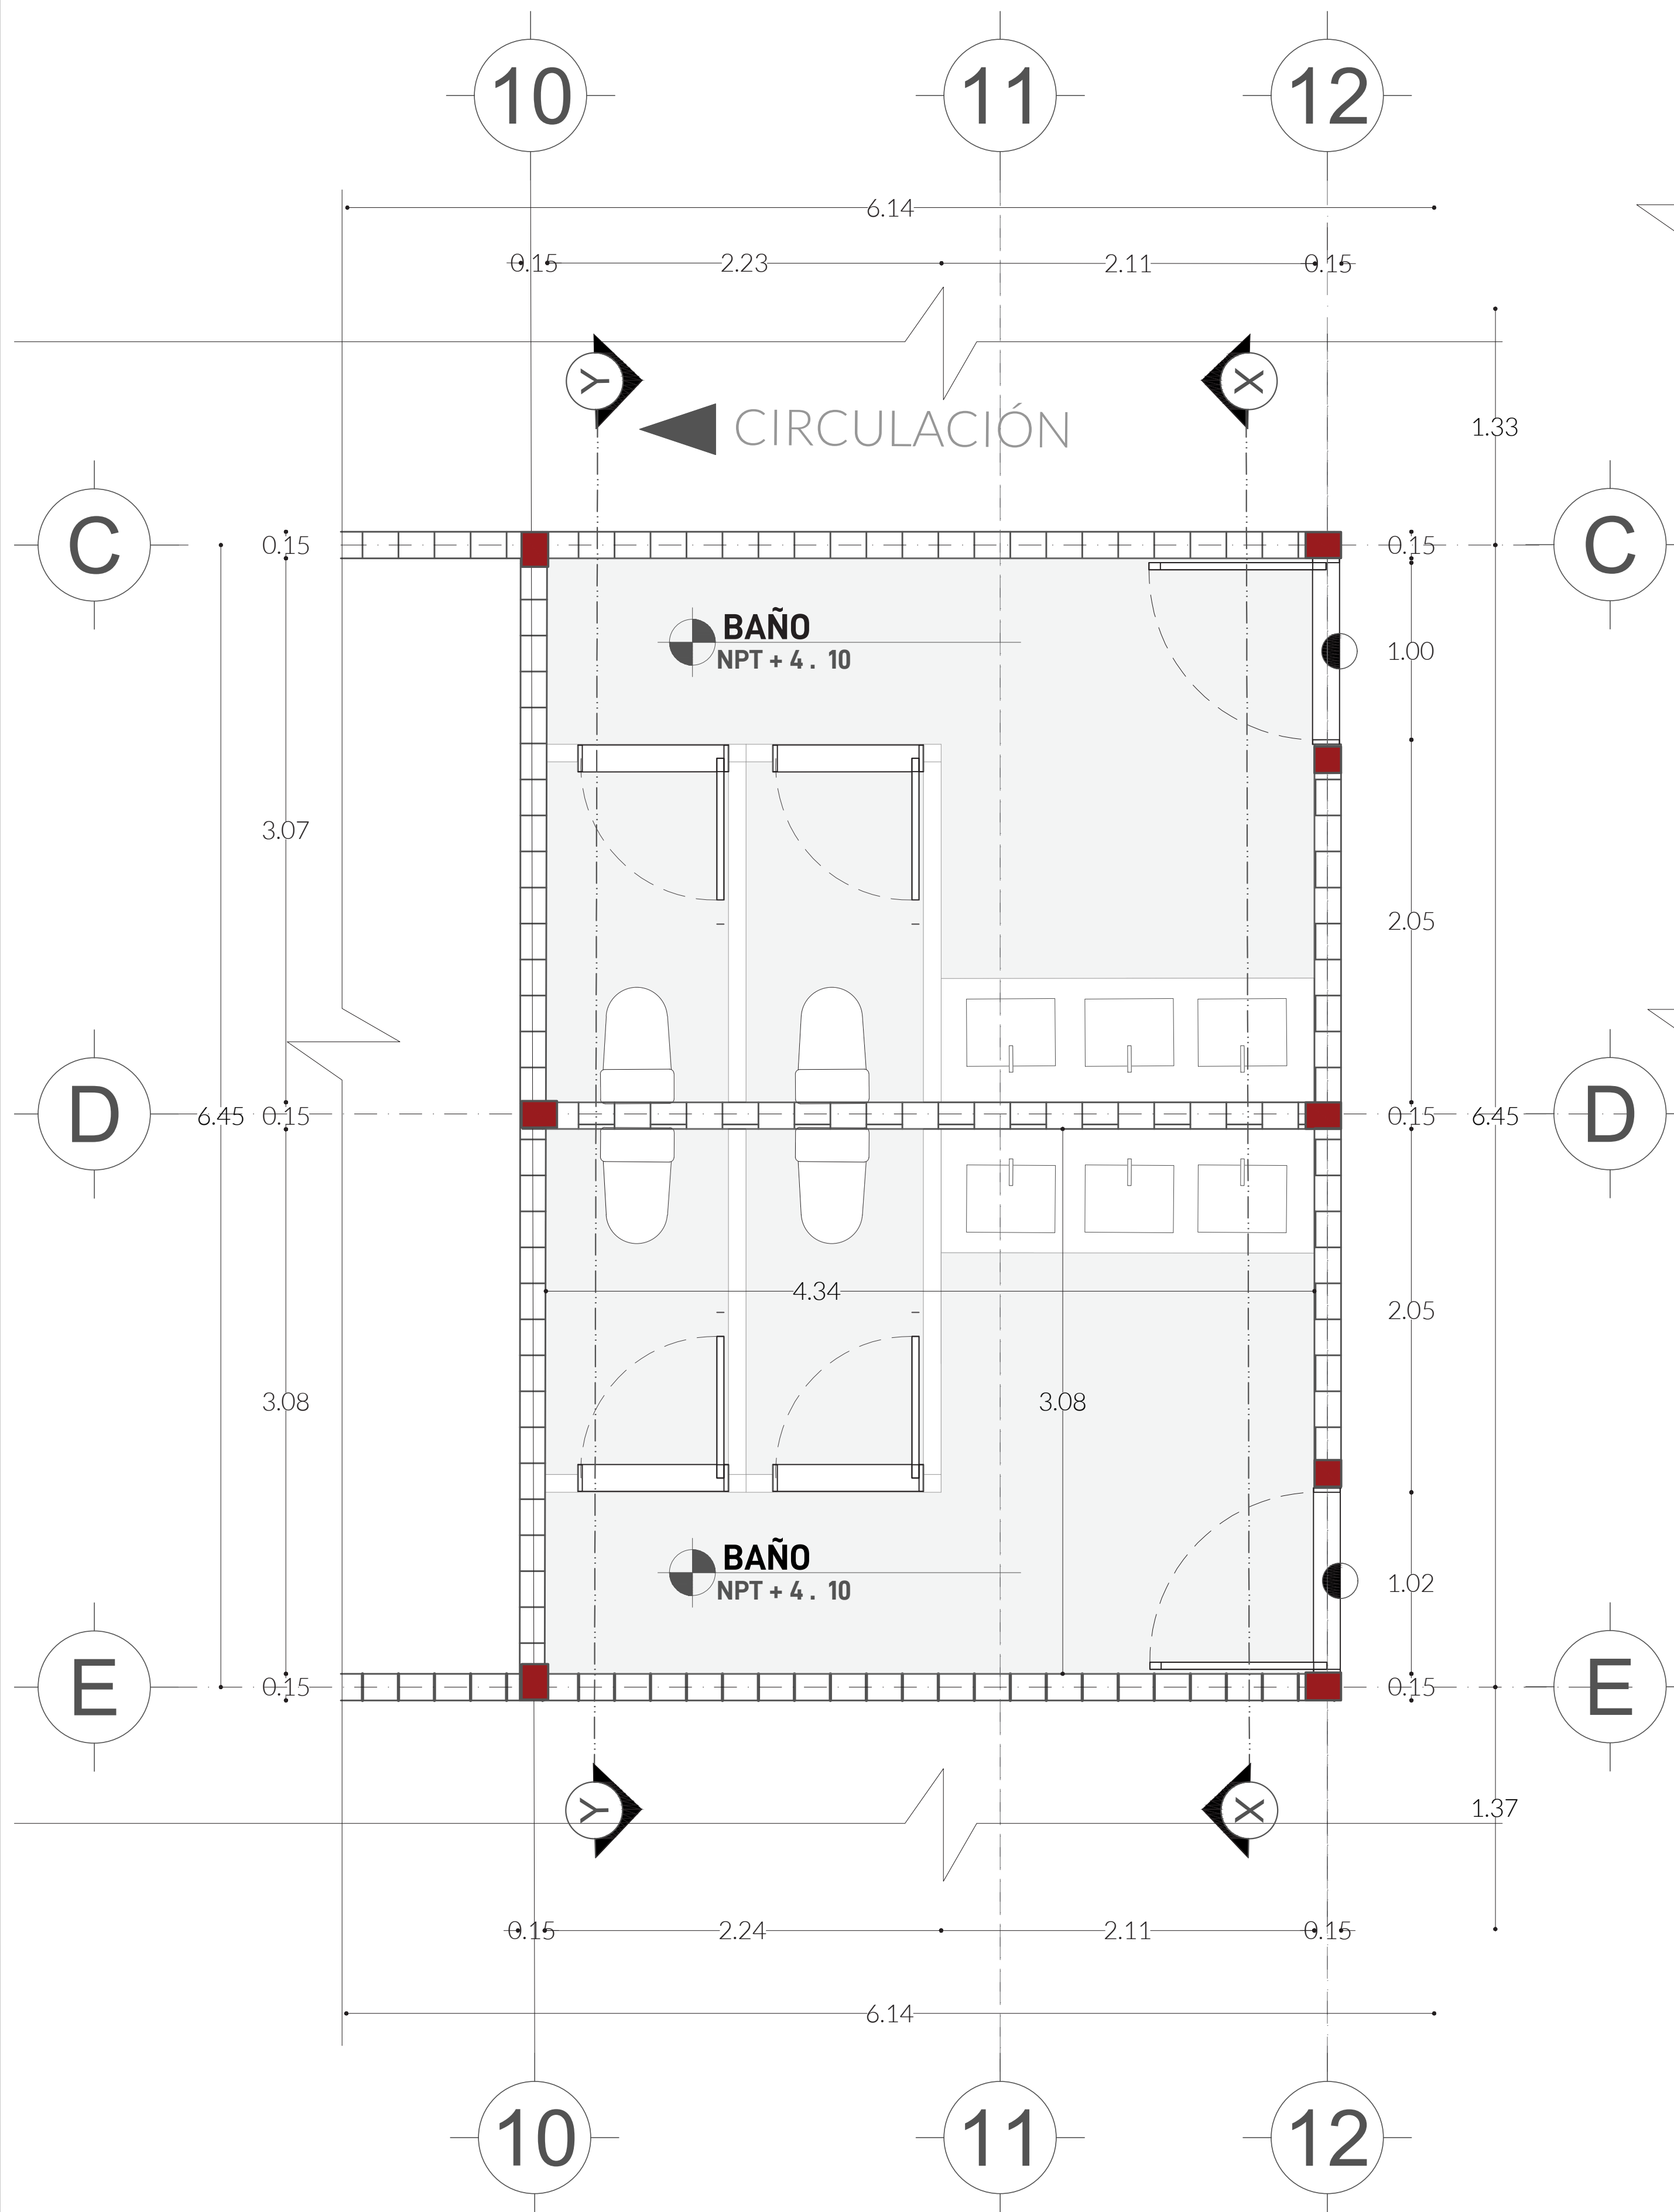

CORTE X.X

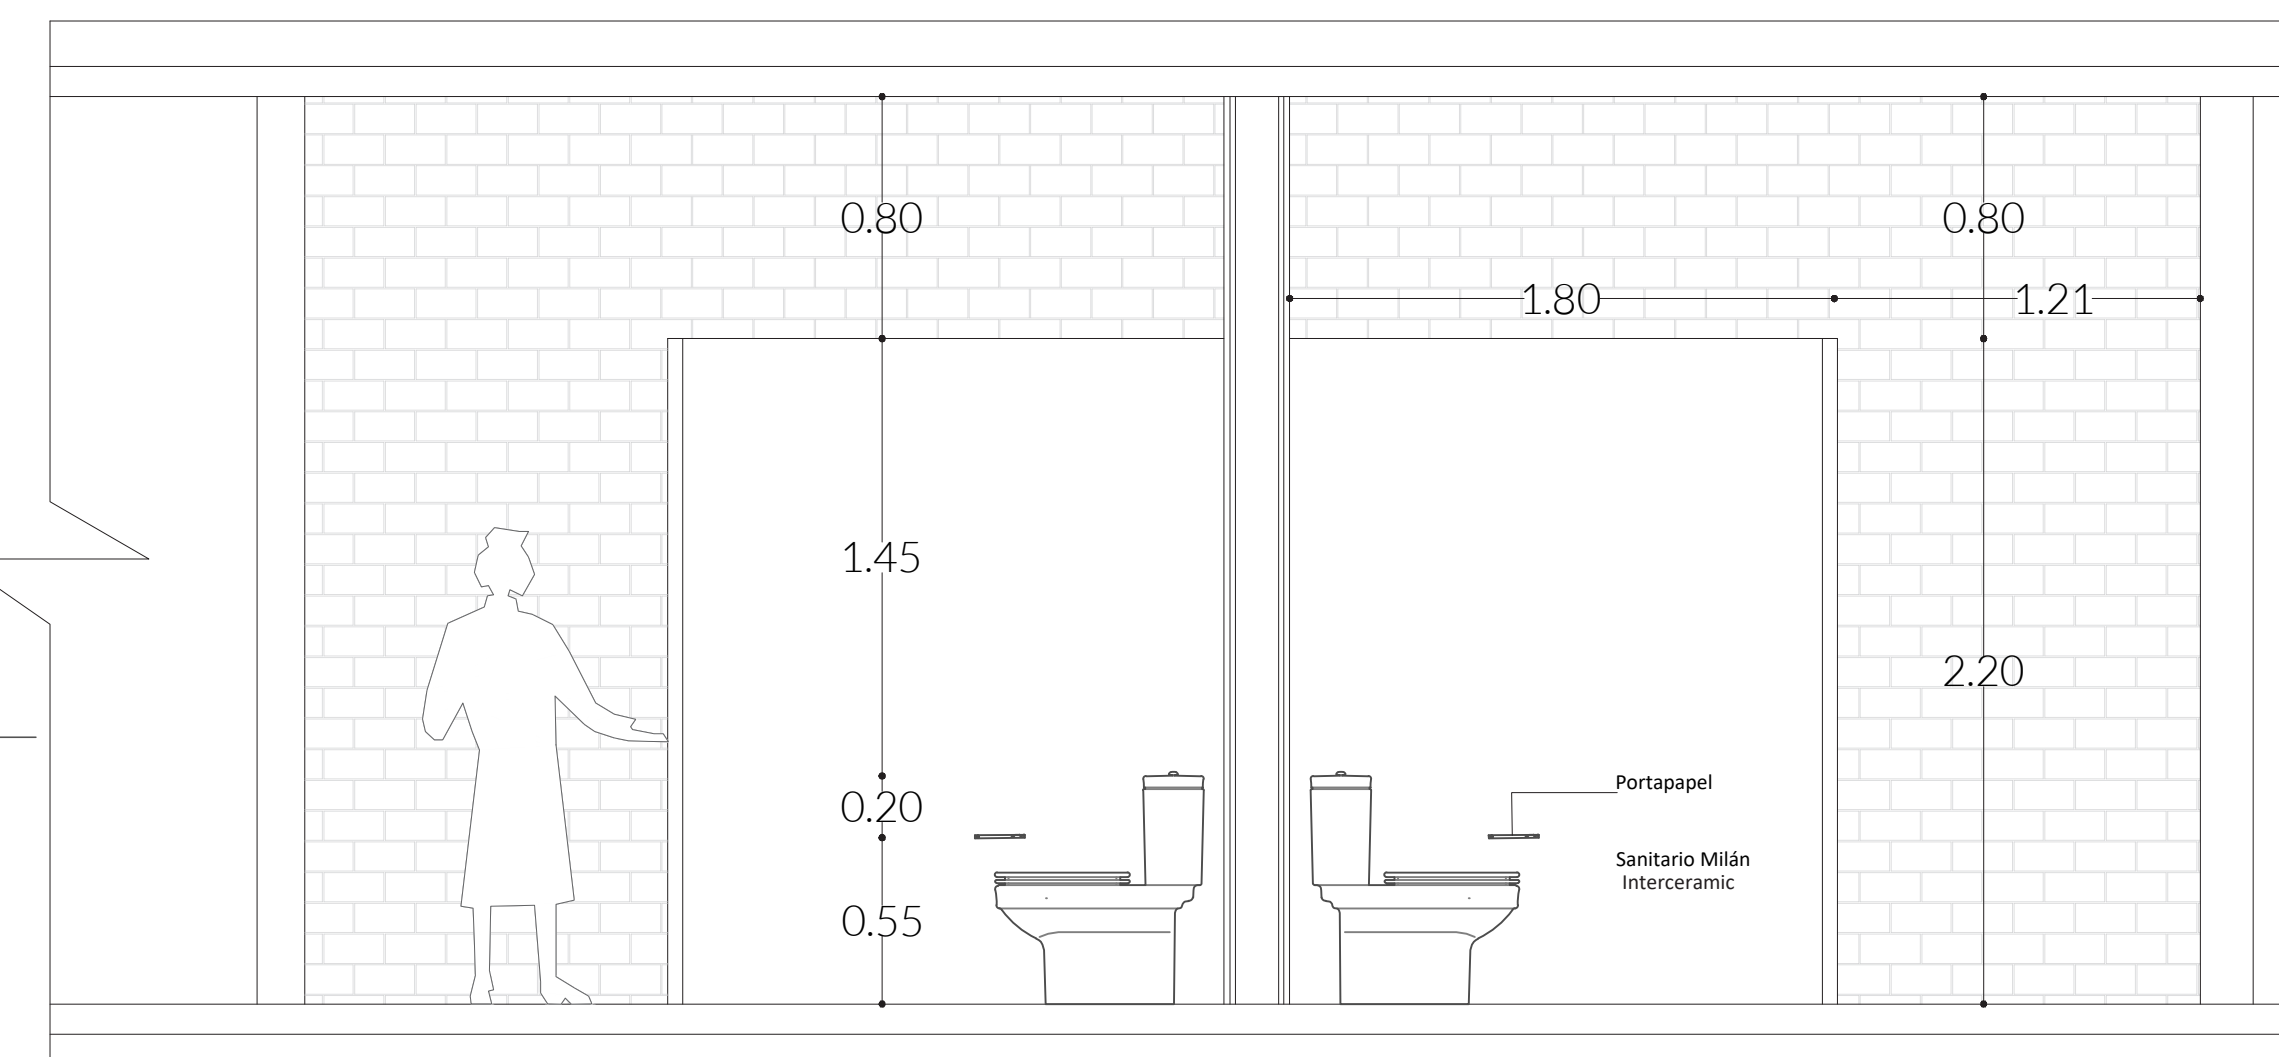

CORTE Y.Y

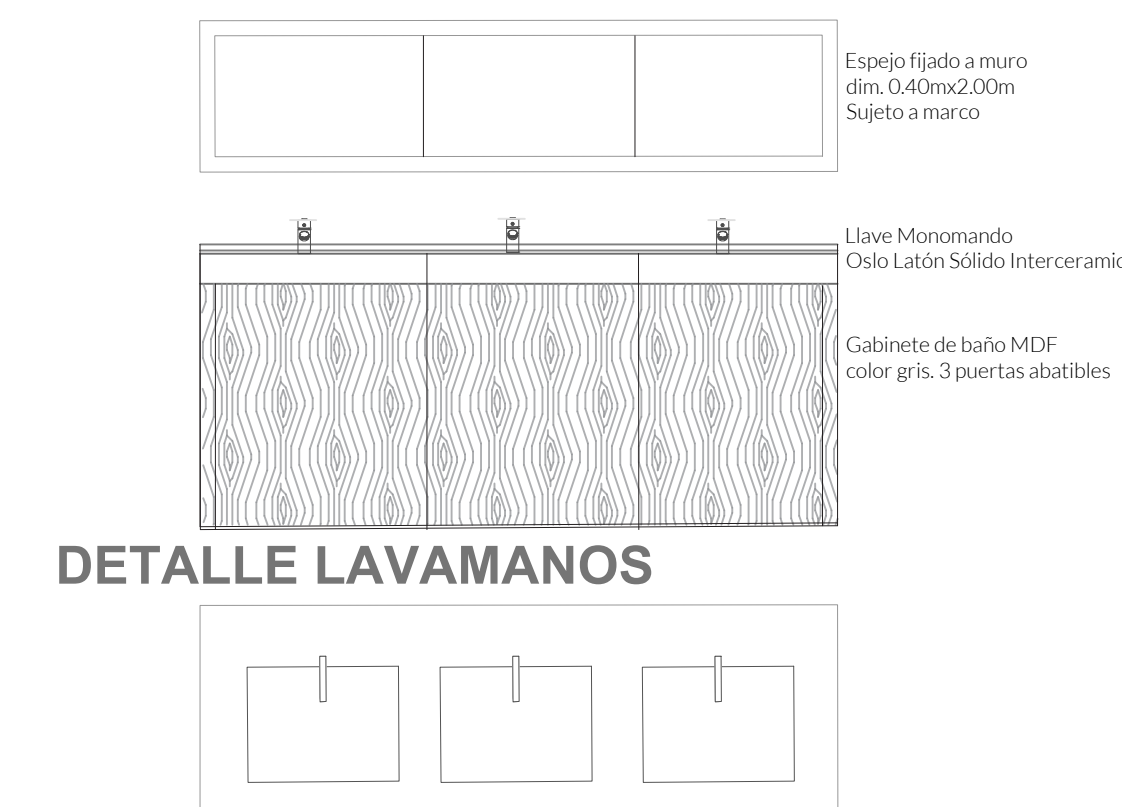


DETALLE LAVAMANOS

CUADRO DE MOBILIARIO						
MUEBLE	MODELO	NOMBRE	MATERIAL	ACABADO	DETALLES	SÍMBOLO
WC	EW1181-0	Sanitario Milán Interceramic	Cerámica	Pintura en blanco	Descarga 3.0 lpd	
LLAVE	MB-V4512-CP	Llave Monomando Oslo Latón Sólido Interceramic	Latón	Cromo Pulido	-	
PORTAPAPEL	HOT-117	Portapapel	Latón	Cromo Pulido	0.55m sobre npt.	

UBICACIÓN

Calte Calpan. Terreno a un costado de la ladera noroeste. Parque Estatal Cerro Zapoteca, San Pedro Cholula, Puebla.

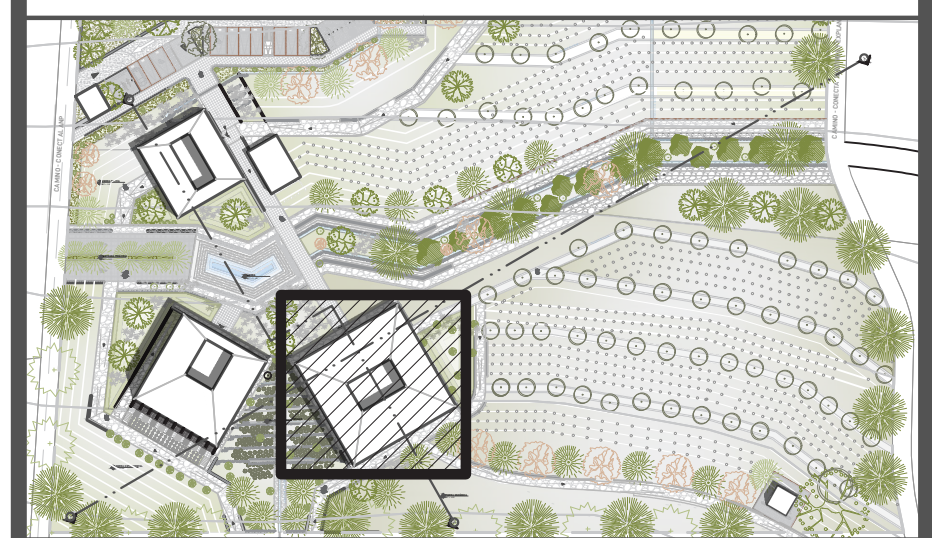

ESCALA 1:100 DIMENSIONES METROS

PLANO DETALLE NÚCLEO DE BAÑOS MÓDULO PRODUCTIVO

FECHA MAYO 2022

ASESORES ARQ. DIEGO RIVERA AREL INEG. CARLOS BUSTOS MOTA

DIBUJO KARLA FLORES SANTAMARÍA

PLANO AC.07