

# Centro de Rehabilitación Zooterapéutico Veracruz

Igartua Martínez, Diego

2021-05-06








---

<https://hdl.handle.net/20.500.11777/5671>


<http://repositorio.iberopuebla.mx/licencia.pdf>

TABLA DE ÁREAS GENERAL			
Espacios:		M2	%
Superficie total del predio:	Total area of the property:	28,030.33 m <sup>2</sup>	100 %
Total superficie de desplante:	Total area of construction:	3,279.79 m <sup>2</sup>	11.70 %
Superficie total de Área Libre:	Free area:	24,750.54 m <sup>2</sup>	88.30 %
Área libre para actividades:	Free area for activities:	12,013.21 m <sup>2</sup>	42.85 %
Áreas de recuperación ecológica:	Ecological recovery areas:	9,495.55 m <sup>2</sup>	33.87 %
M2 totales de construcción:	Total M2 of construction:	3,279.79 m <sup>2</sup>	11.70 %


PLANTA BAJA			
M2 totales de construcción PB:	Ground floor total M2 of construction:	2011.64 m <sup>2</sup>	7.1766 %
M2 totales de área libre PB:	Ground floor free area:	6412.96 m <sup>2</sup>	22.87% %

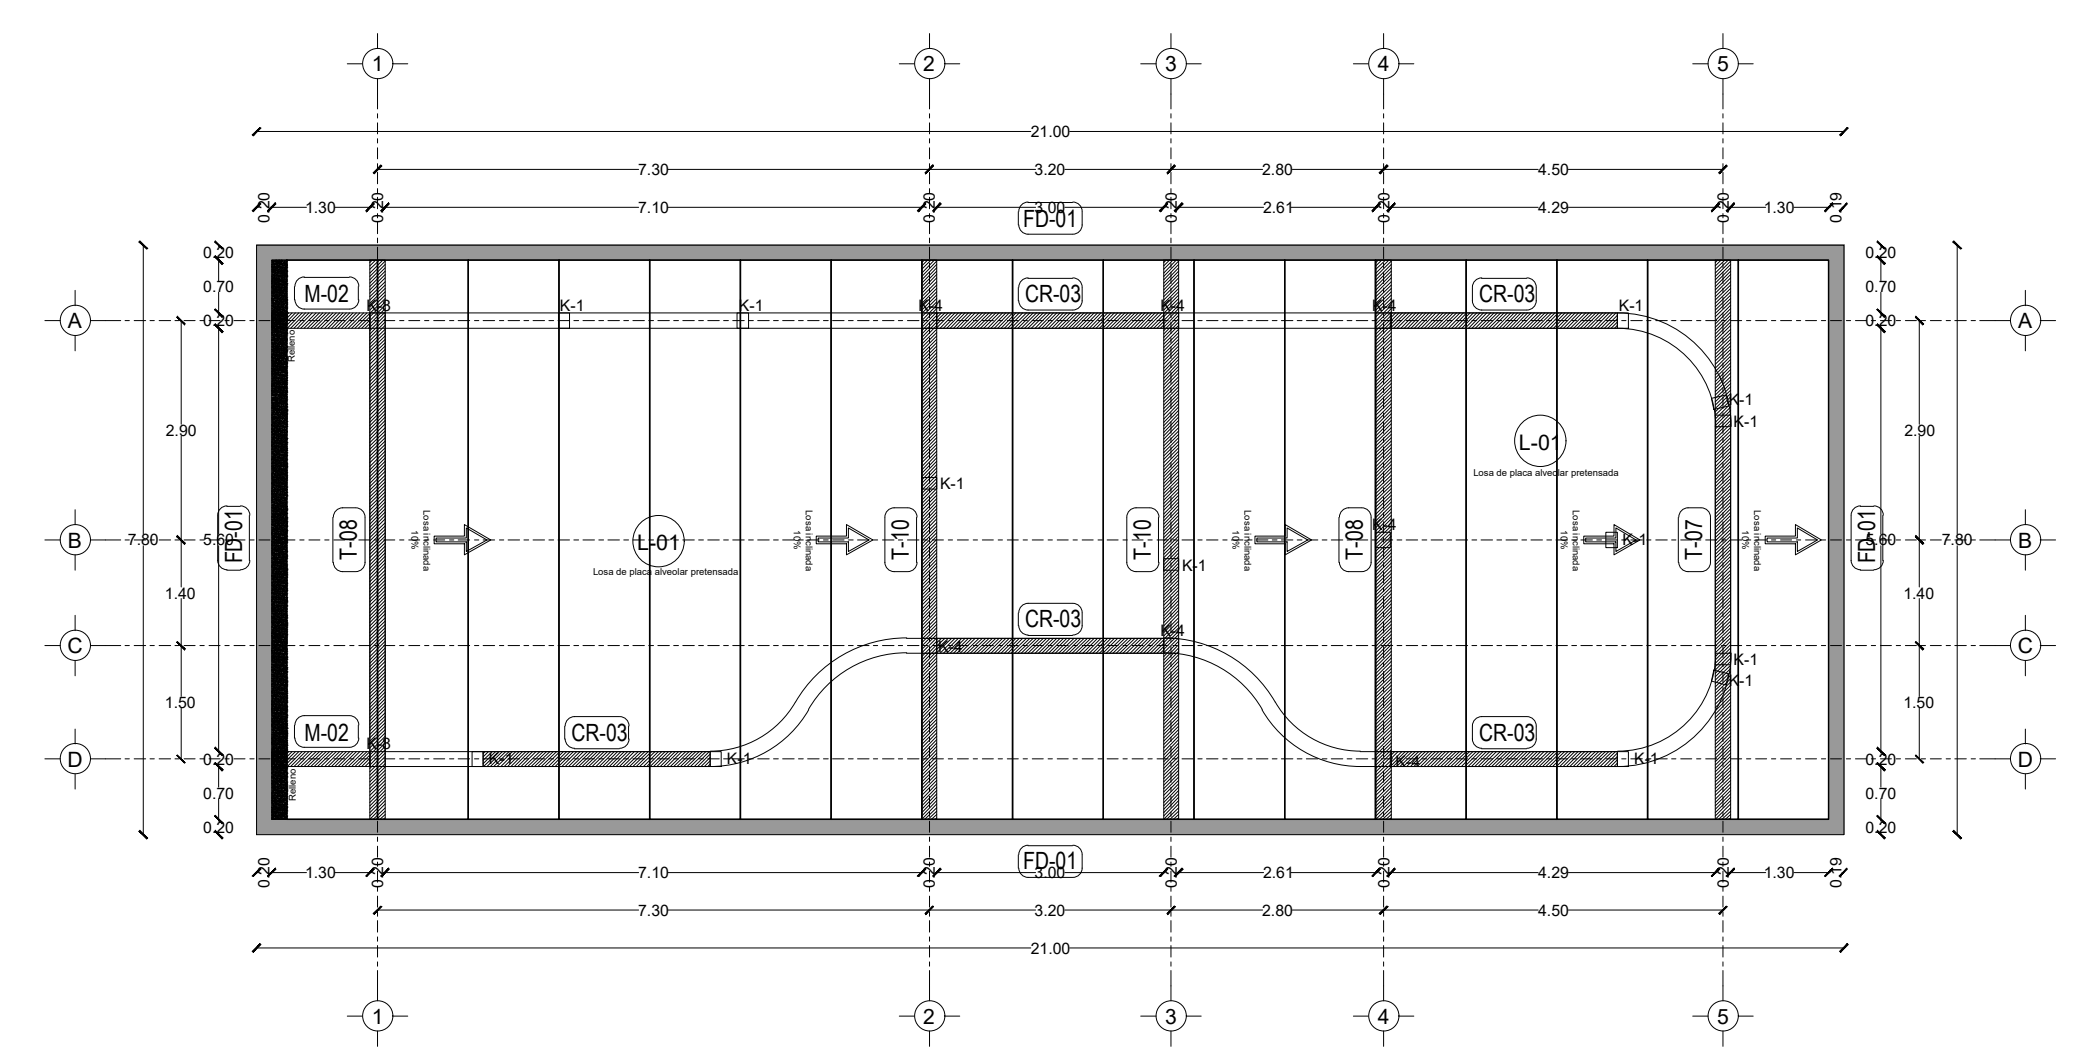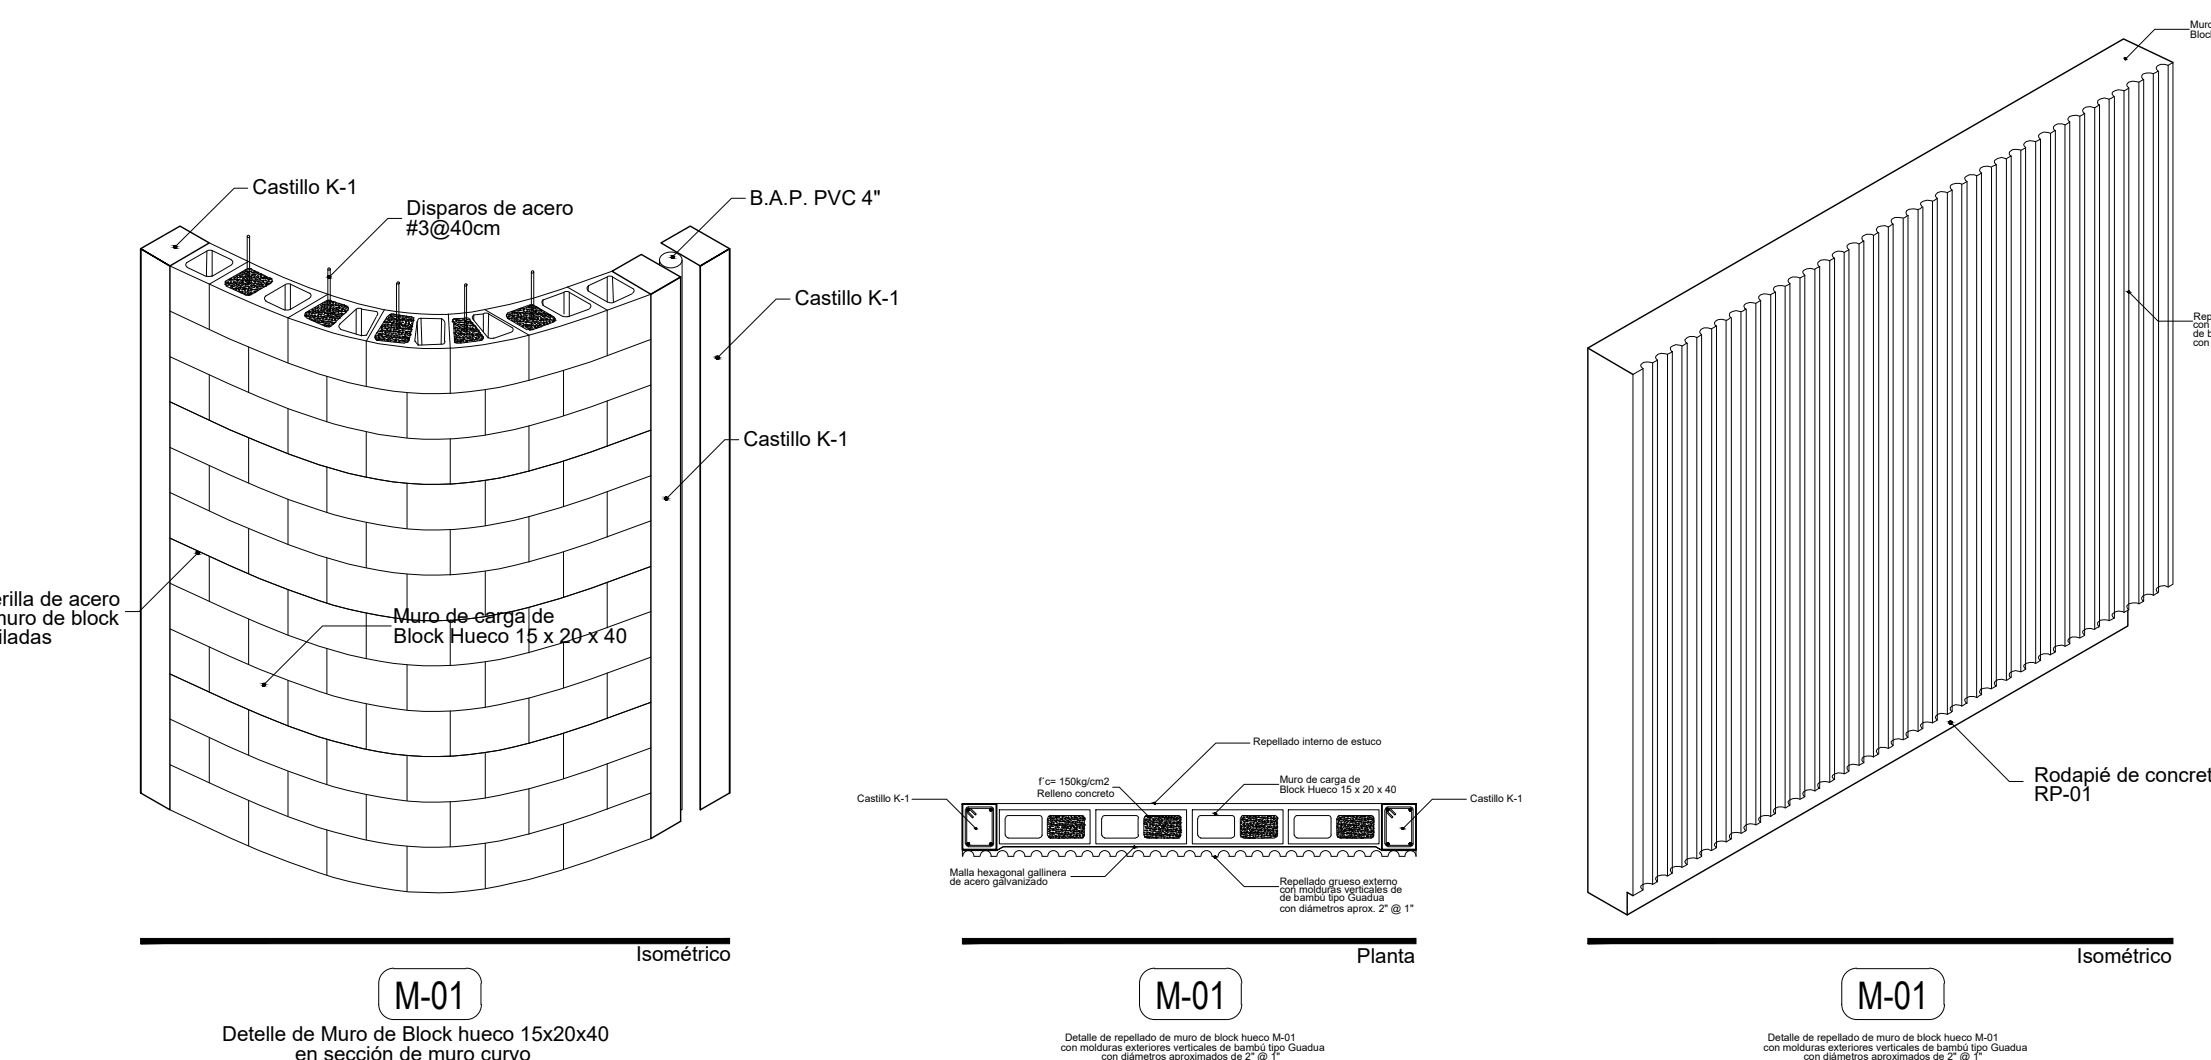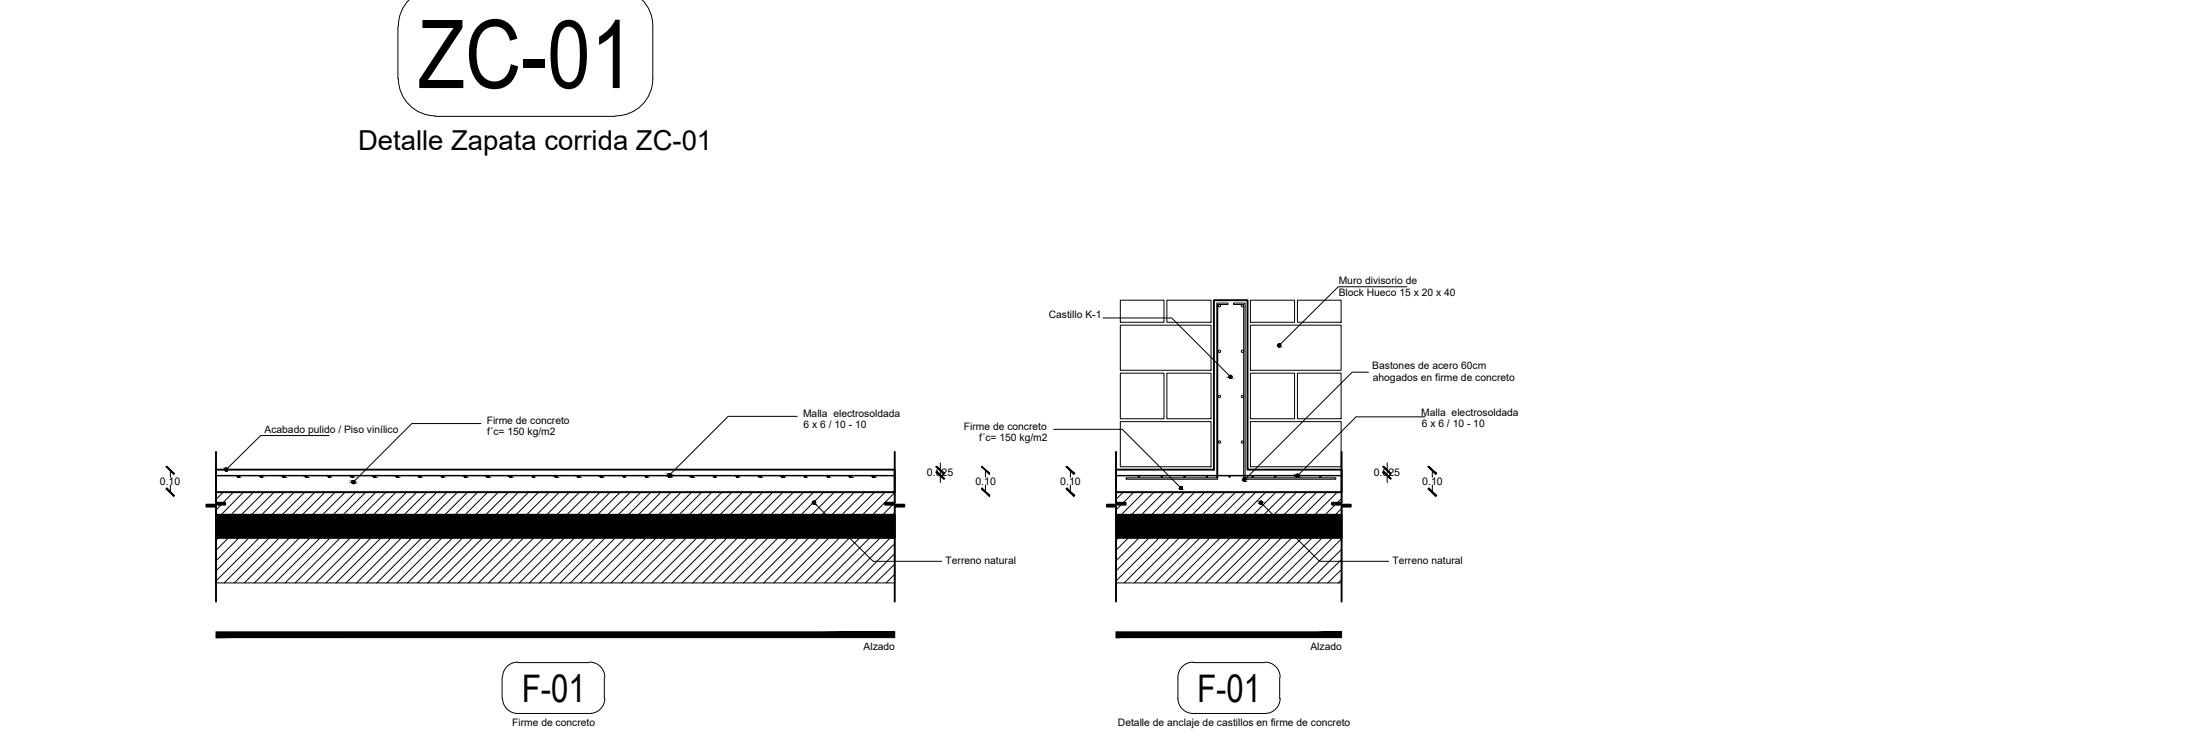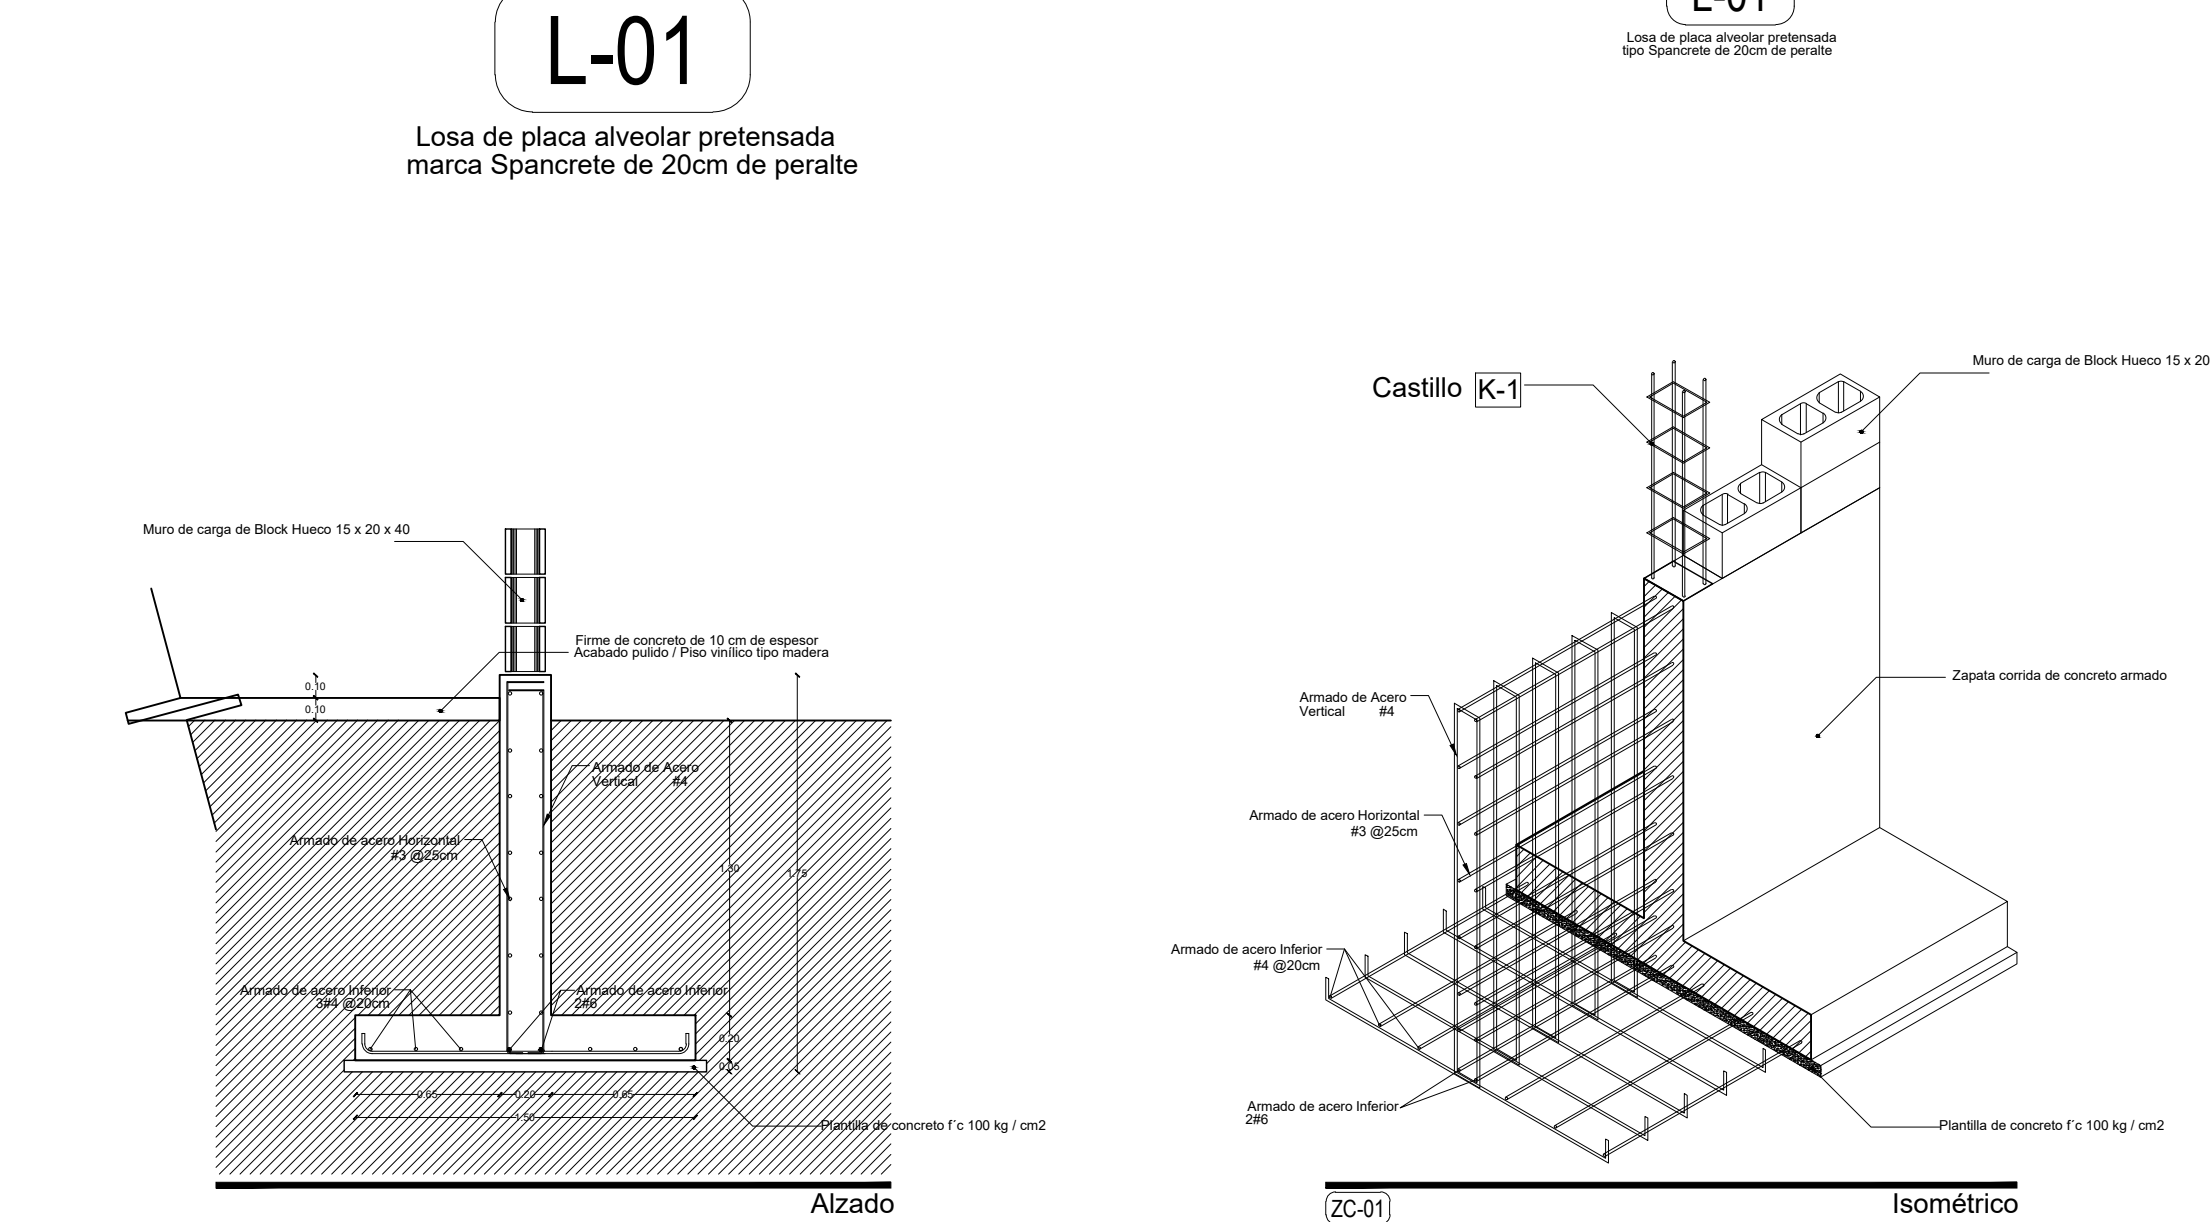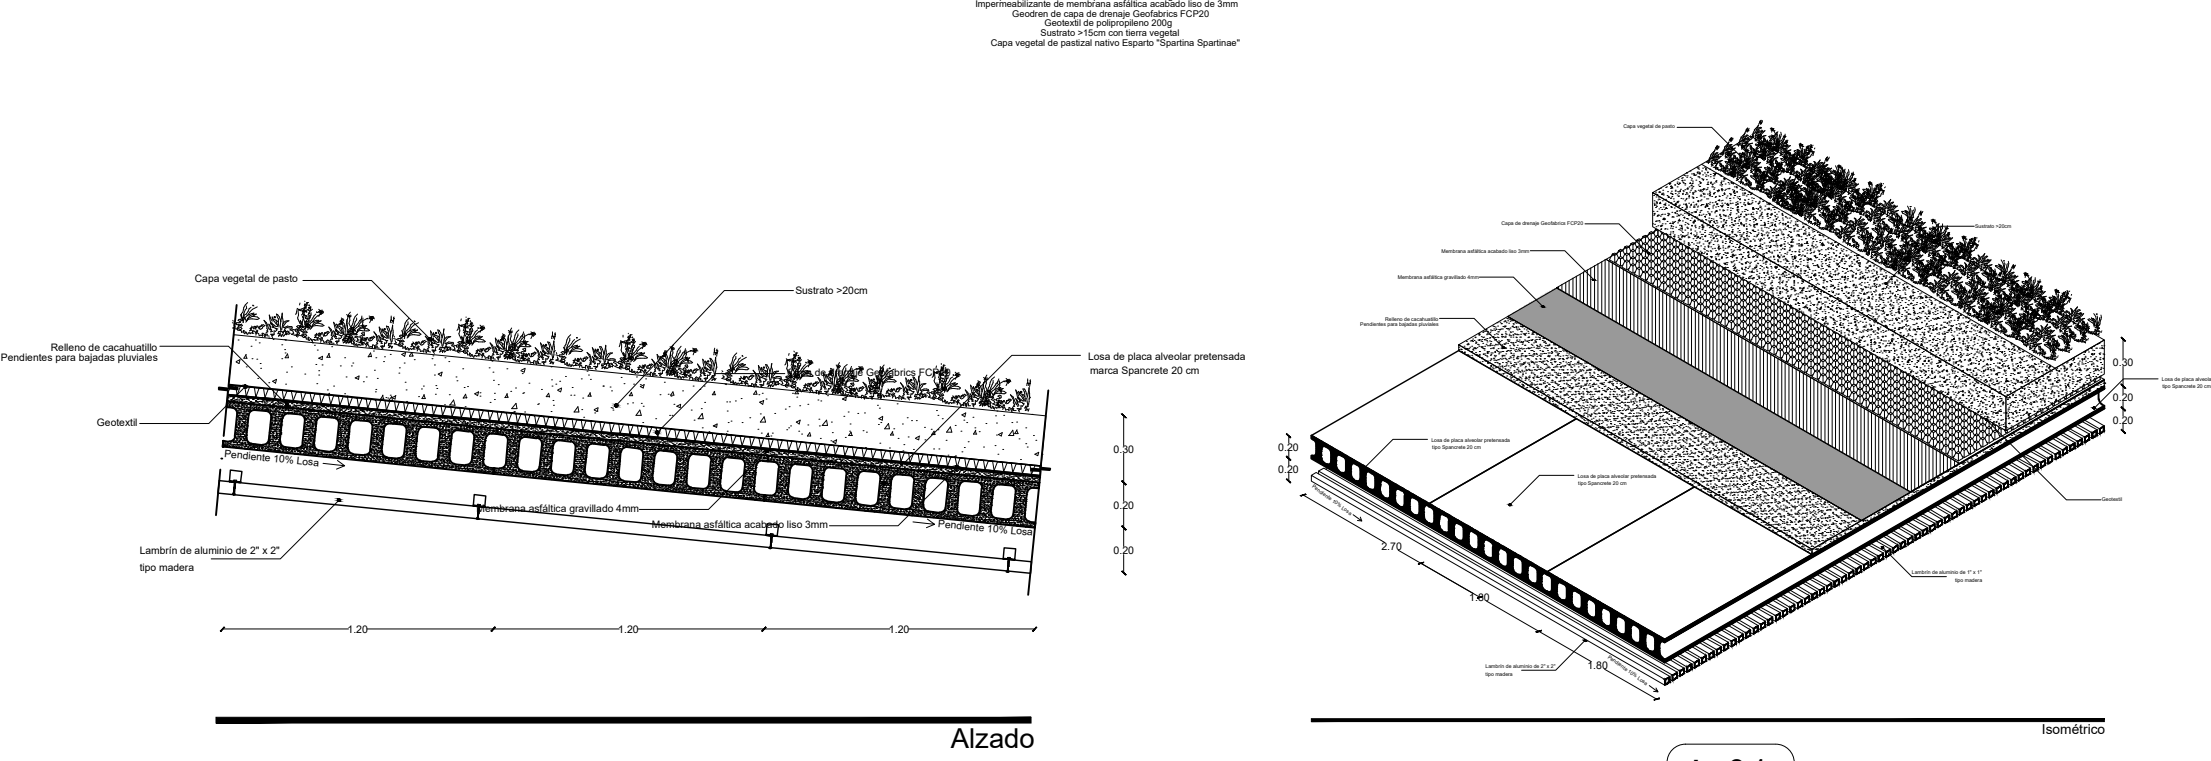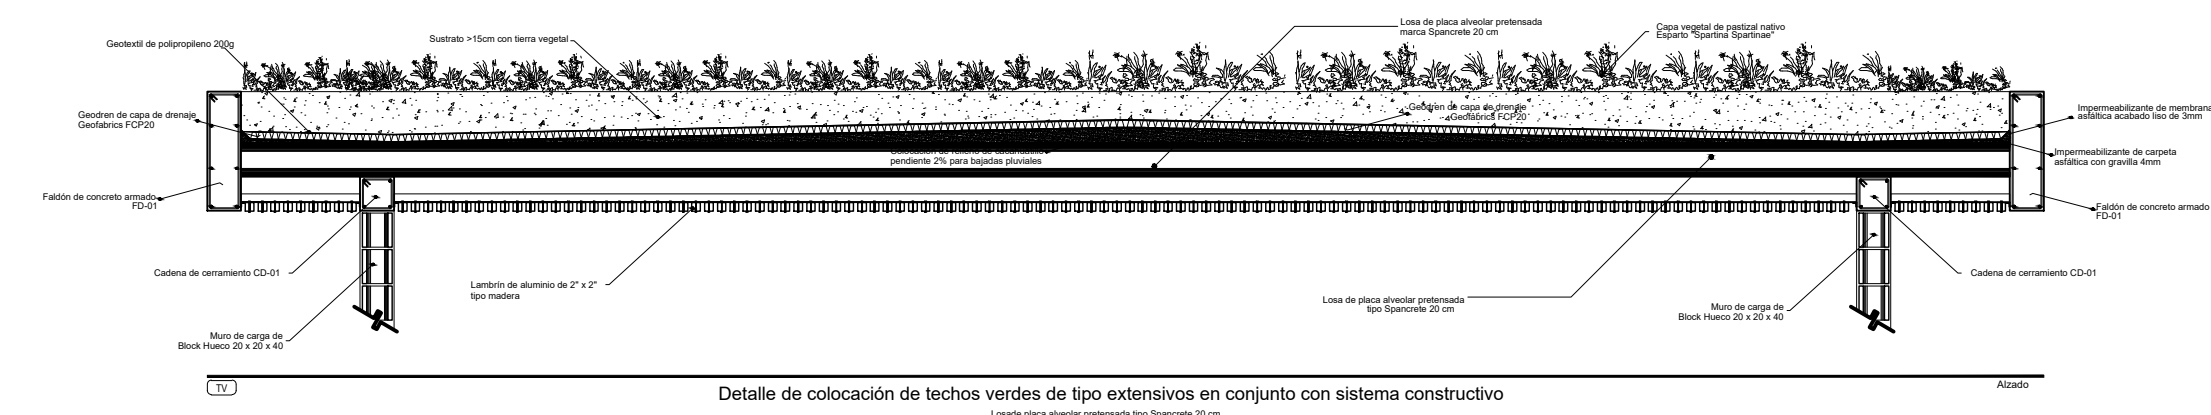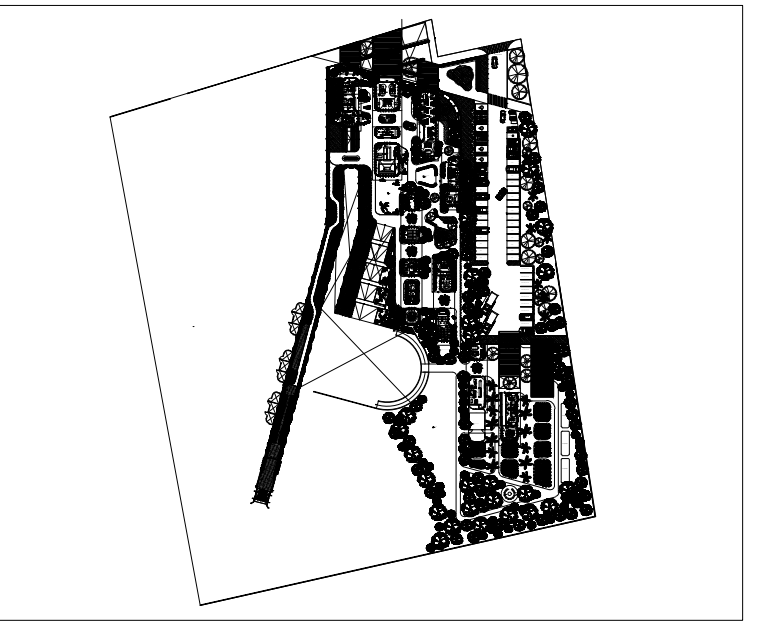

Planta estructural de losa

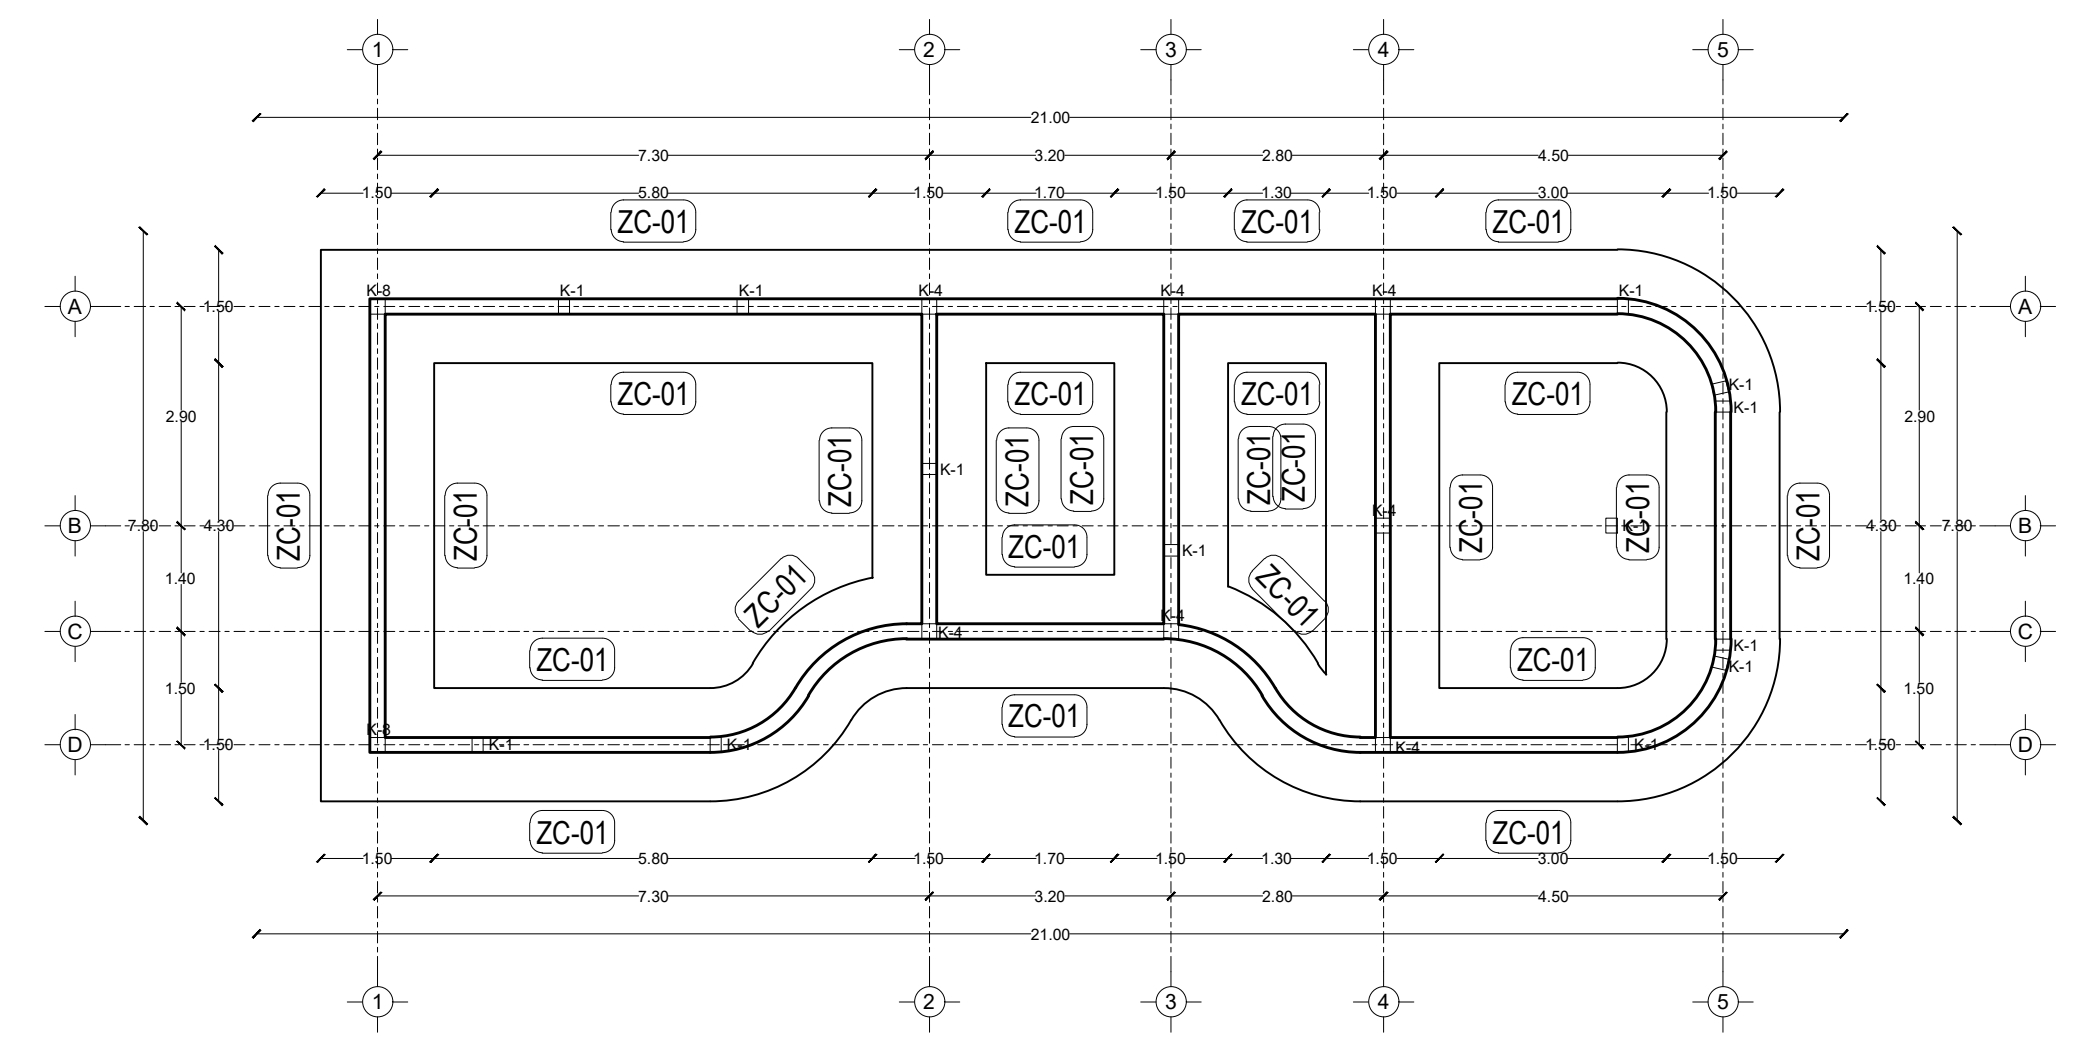

Planta de cimentación

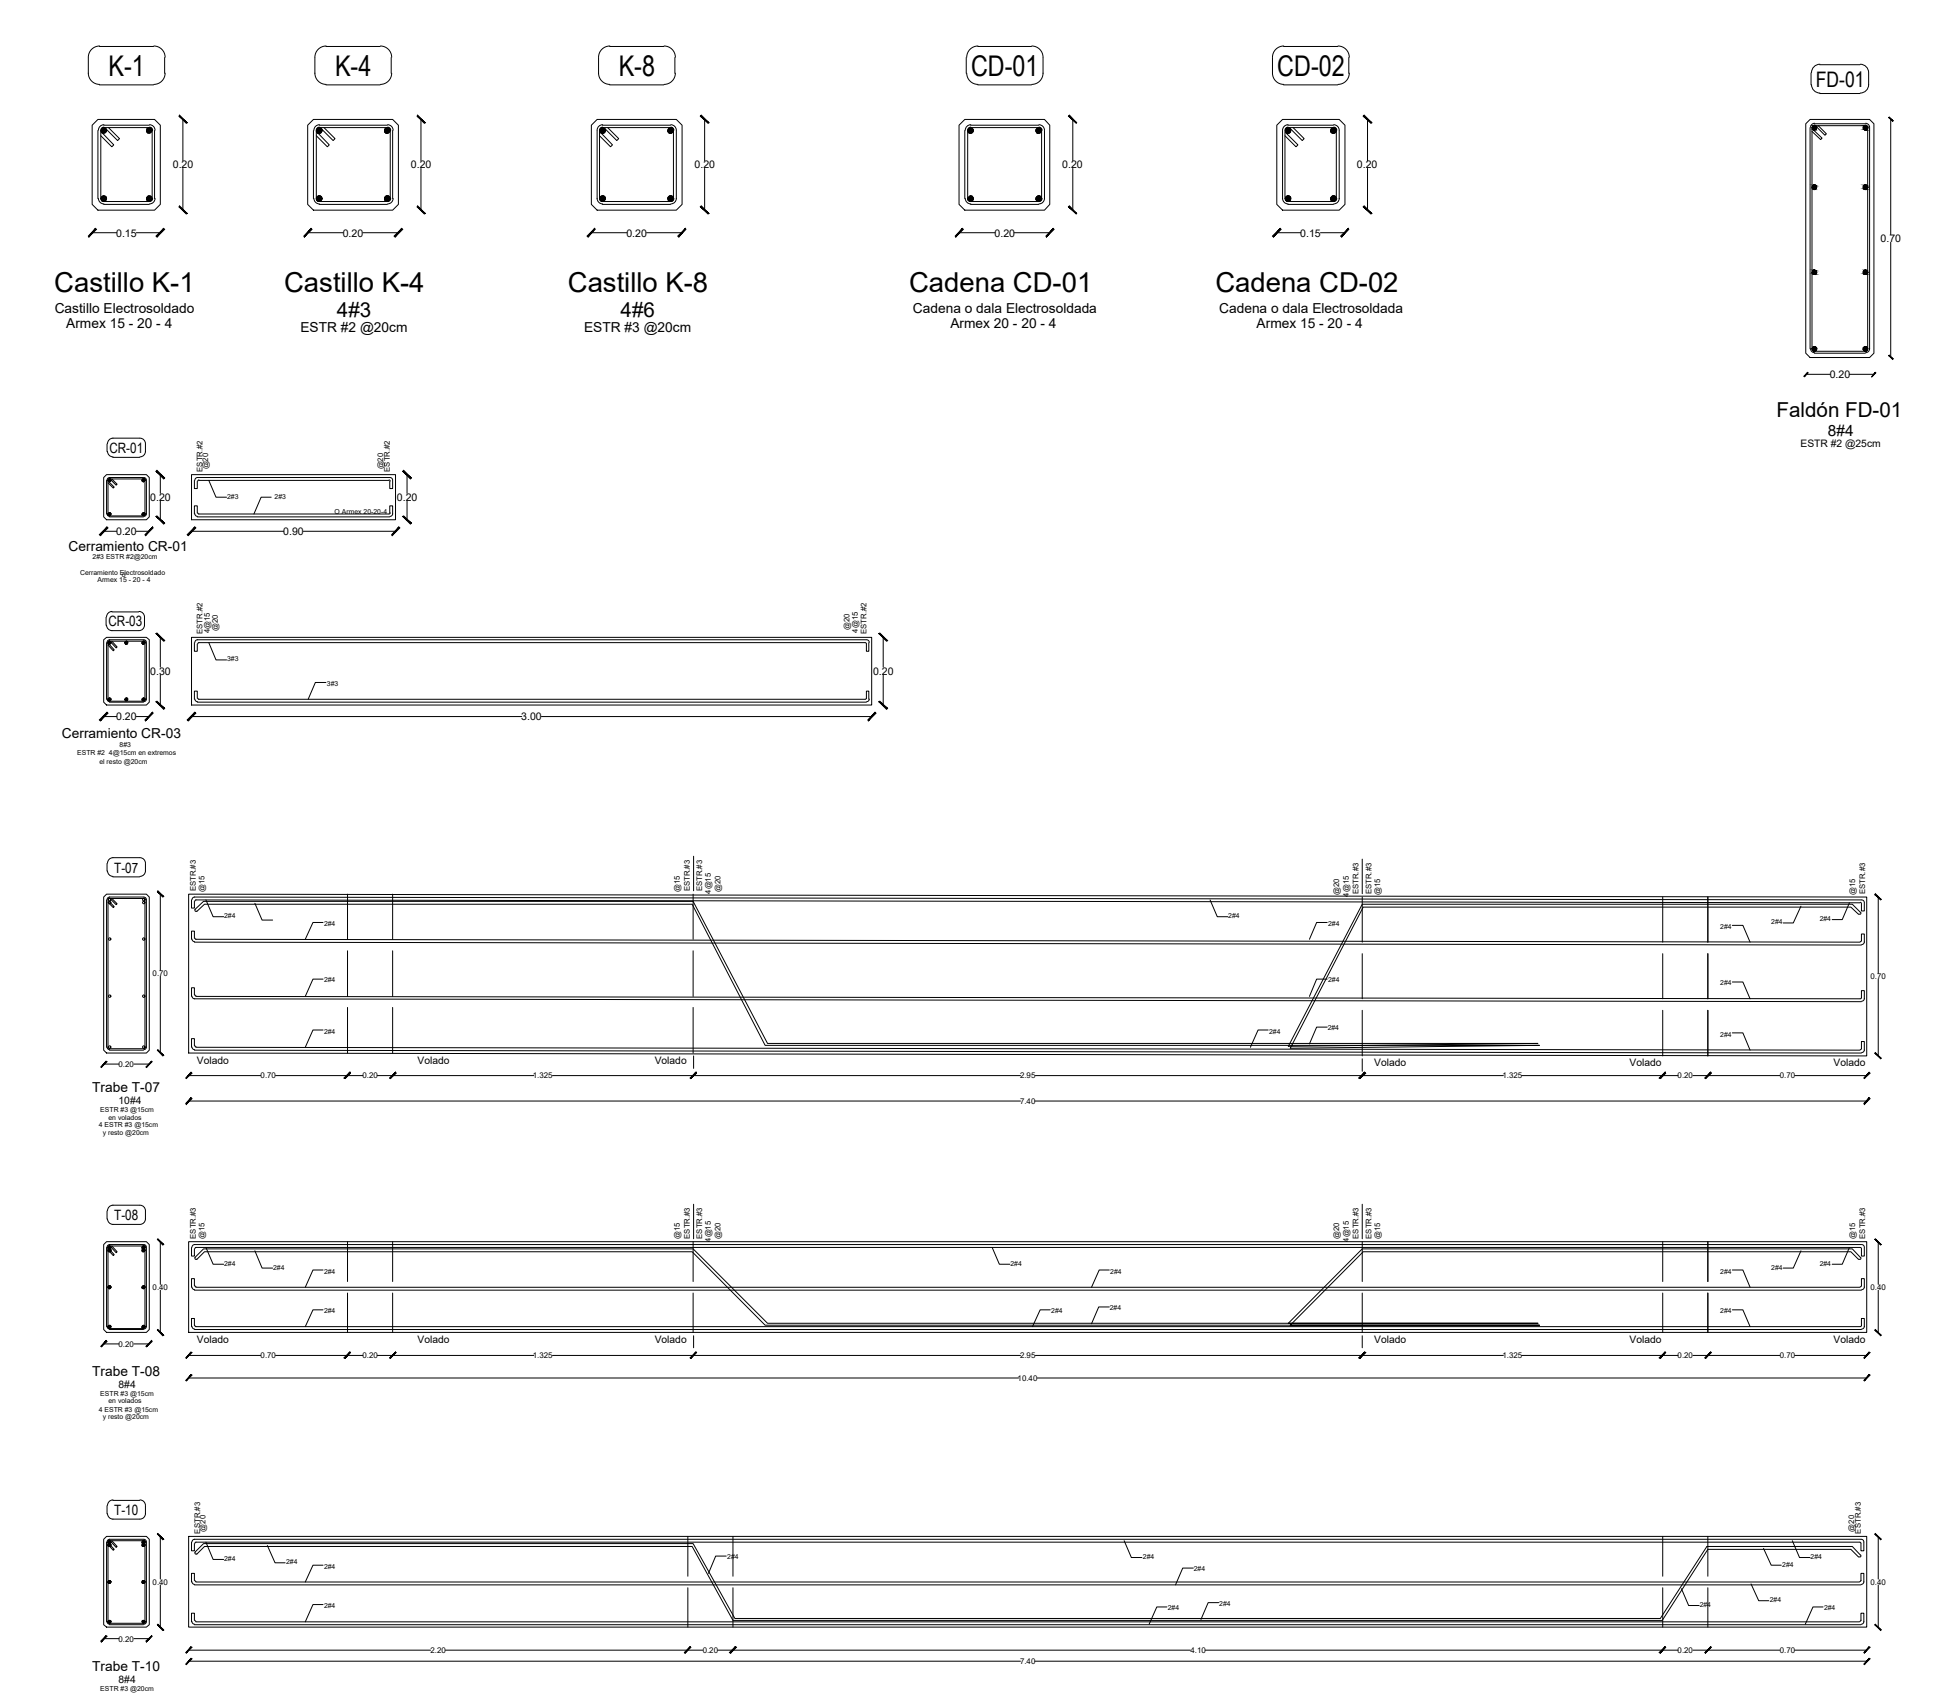

ZONA DE MANTENIMIENTO	MANTENIMIENTO AREA	163.8 m <sup>2</sup>
Bodega de alimentos colaterales	Animal's food warehouse	50.00 m <sup>2</sup>
Bodega de medicinas y suplementos colaterales	Animal's warehouse of medicines and supplements	14.40 m <sup>2</sup>
Cuarto de refrigeración	Refrigeration room	15.03 m <sup>2</sup>
Oficina de mantenimiento	Maintenance Office	13.30 m <sup>2</sup>
Bodega de herramientas	Tool Warehouse	13.30 m <sup>2</sup>
Circulaciones techadas y volados	Circulations and roofed areas	57.77 m <sup>2</sup>



DIBUJO:	DIEGO IGARTUA MARTINEZ
PROP.:	-
TEL PROP.:	2227 89 42 69
FECHA:	30 . 11 . 2022

EST-09

Esc 1:100

PLANO  
 ÁREA DE MANTENIMIENTO