


Centro de Rehabilitación Zooterapéutico Veracruz

Igartua Martínez, Diego


2021-05-06

<https://hdl.handle.net/20.500.11777/5671>

<http://repositorio.iberopuebla.mx/licencia.pdf>

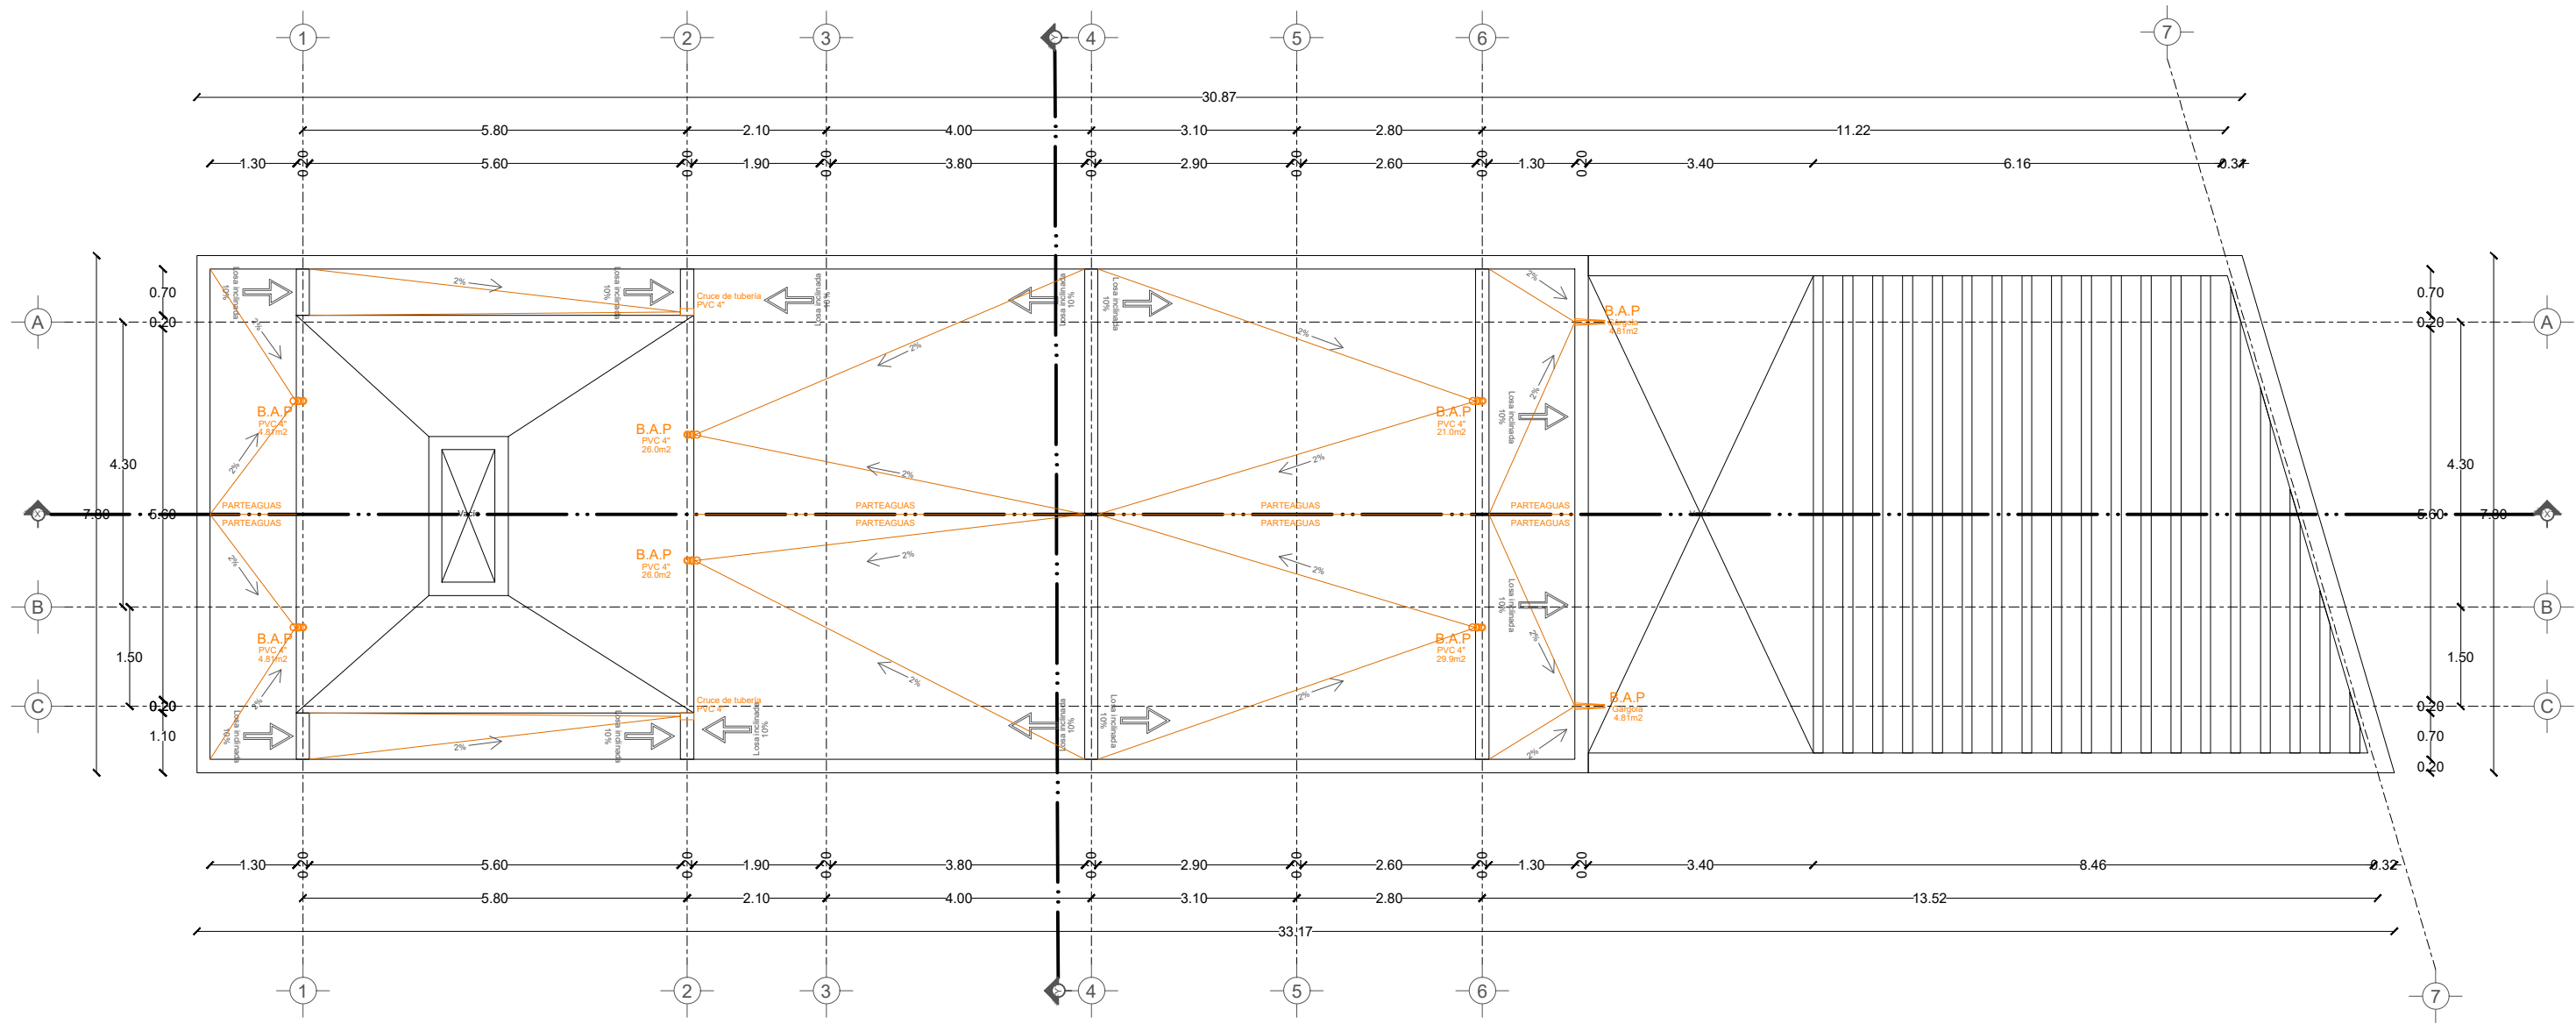

Planta de Azotea

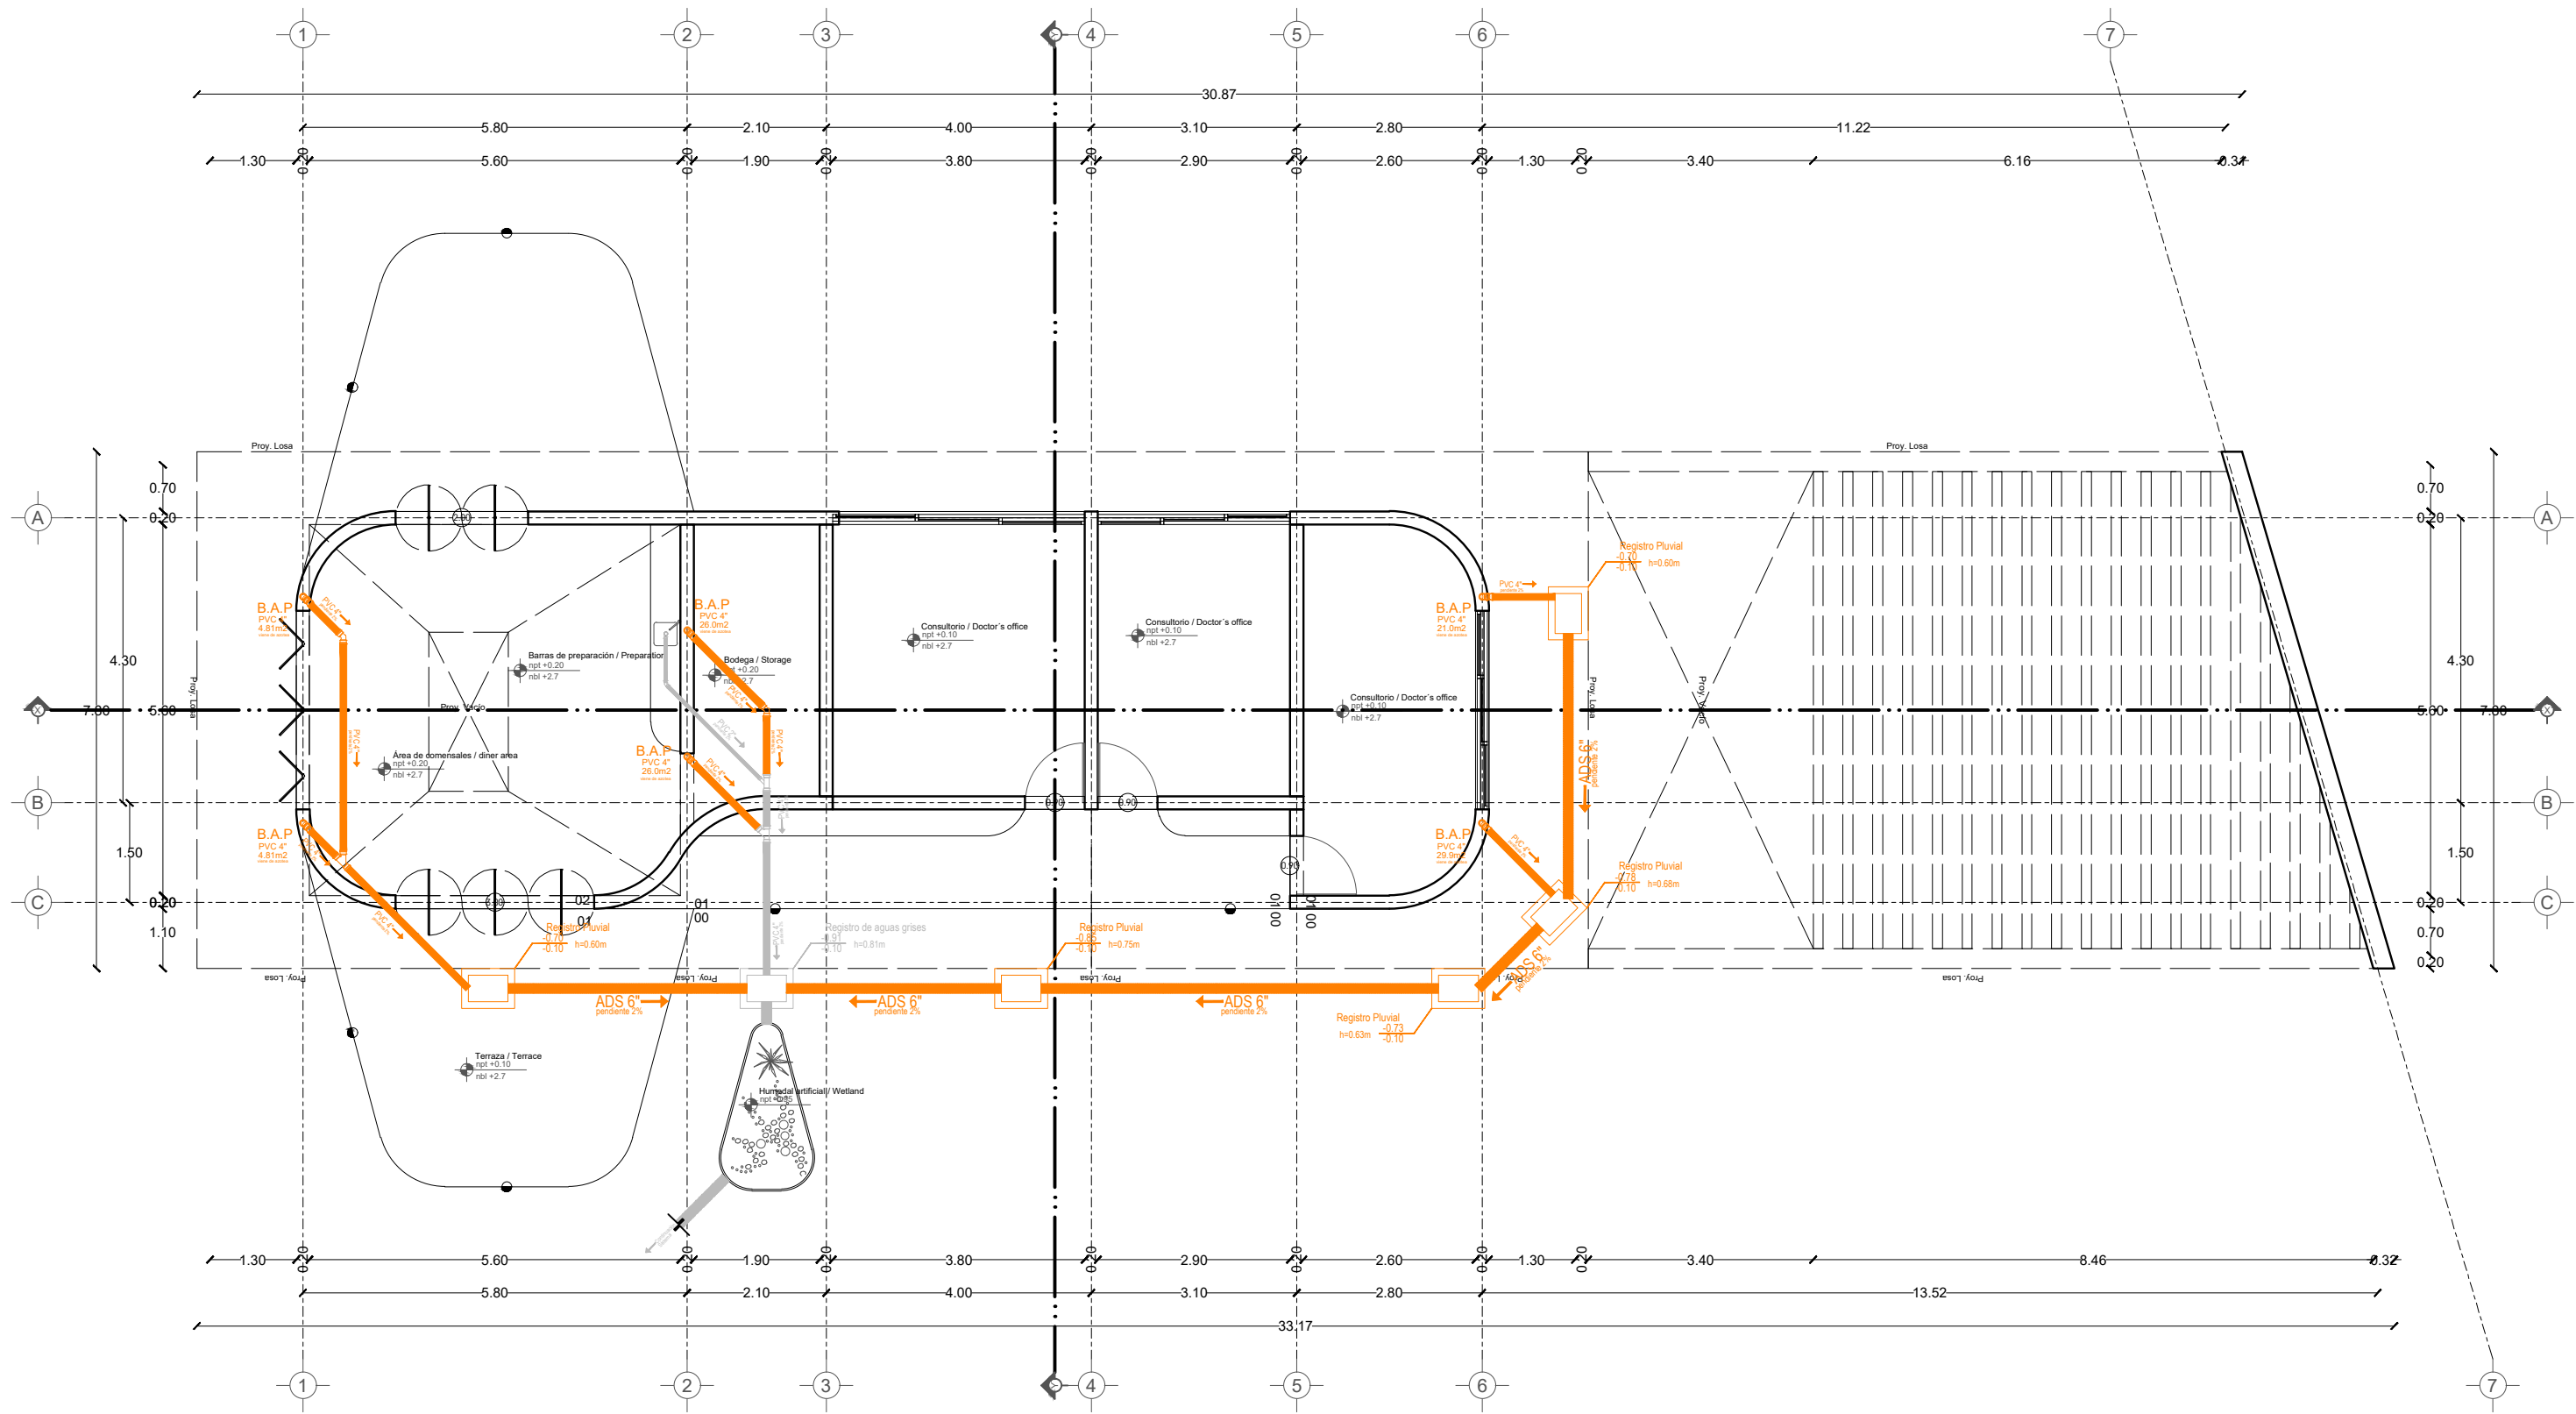

Planta

Tabla de Áreas General

Espacios:	M2	%
Superficie total del predio	Total area of the property: 28,030.33 m ²	100 %
Total superficie de desplante	Total area of construction: 3,279.79 m ²	11.70 %
Superficie total de Área Libre	Free area: 24,750.54 m ²	88.30 %
- Área libre para actividades	- Free area for activities: 12,013.21 m ²	42.85 %
- Área de recuperación ecológica	- Ecological recovery areas: 9,495.55 m ²	33.87 %
M2 totales de construcción	Total M2 of construction: 3,279.79 m ²	11.70 %

PLANTA BAJA

M2 totales de construcción PB	Ground floor total M2 of construction: 2011.64 m ²	7.1766 %
M2 totales de área libre PB	Ground floor free area: 6412.96 m ²	22.87 %



CONSULTORIOS Y CAFETERÍA

Consultorio 01	Doctor's Office 01	16.58 m ²
Consultorio 02	Doctor's Office 02	13.95 m ²
Consultorio 03	Doctor's Office 03	18.00 m ²
Bodega cafetería	Coffee Storage	9.66 m ²
Preparación y área de comensales	Preparation and diner area	34.07 m ²
Terraza cafetería	Coffee Terrace	38.02 m ²
Circulaciones techadas y voladas	Circulations and roofed areas	33.52 m ²

SIMBOLOGÍA PLUVIAL

- Placa de agua pluvial
- Tubo de PVC 4" x 10' 10' 10'
- Tubo de PVC 2" 5' 10' 10'
- Recepción de pendientes
- Tubo de PVC 4" x 10' 10' 10'
- Registro 40 x 40 visible
- Registro 40x40 tapa ciega

SIMBOLOGÍA SANITARIA

- Red de agua fría
- Red de agua caliente
- Red de agua sanitaria
- Red de agua de lluvia
- Red de agua de lluvia
- Red de agua de lluvia
- Red de agua de lluvia
- Red de agua de lluvia

DETALLE DE REGISTRO DE TABIQUE ROJO SIN ESCALA

Muro de tabique rojo común
 Acabado con mortero o arena 1:5
 Tabla 40x40 x 4"

DETALLE DE REGISTRO DE TABIQUE ROJO

Muro de tabique rojo común
 Acabado con mortero o arena 1:5
 Tabla 40x40 x 4"

DETALLE DE CONFINAMIENTO DE BAJADAS DE AGUA PLUVIAL PVC 4" ENTRE CASTILLOS

DETALLE DE CONFINAMIENTO DE BAJADAS DE AGUA NEGRA PVC 4"

PROYECTO CENTRO DE ZOOTERAPIA DEL MANGLAR (C.Z.M.)
 Centro de Rehabilitación terapéutica con apoyo de Terapias Asistidas con Animales (TAA)

USO HABITACIONAL SERVICIOS COMERCIAL INDUSTRIAL

Plano de Ubicación del Predio

UBICACIÓN Calle de Las Flores, esquina con Calle Erizo, s.n. Colonia El Morro, Boca del Río, Veracruz.

DIBUJO DIEGO IGARTUA MARTINEZ
 Área de Síntesis y Evaluación III
 Universidad Iberoamericana Puebla

PROP. -

TEL PROP. 2227 89 42 69

FECHA 30 . 11 . 2022

 NORTE

IHS-05

Esc 1:100

INST. SANITARIAS CONSULTORIOS Y CAFETERÍA

