


Centro de Rehabilitación Zooterapéutico Veracruz

Igartua Martínez, Diego


2021-05-06

<https://hdl.handle.net/20.500.11777/5671>


<http://repositorio.iberopuebla.mx/licencia.pdf>

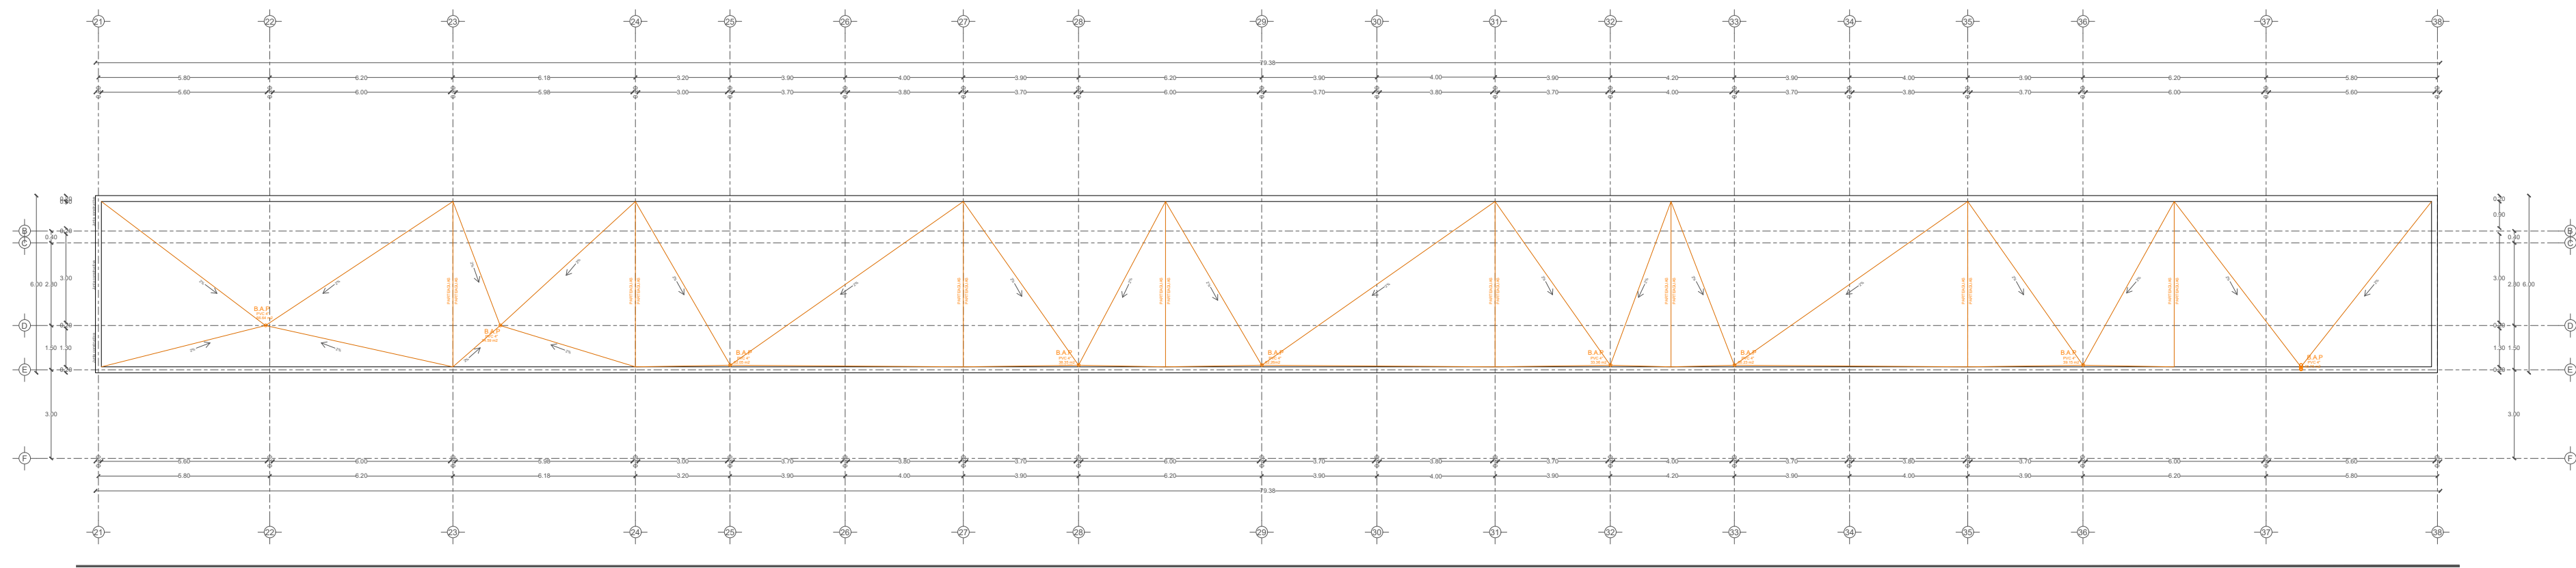


Planta estructural de losa

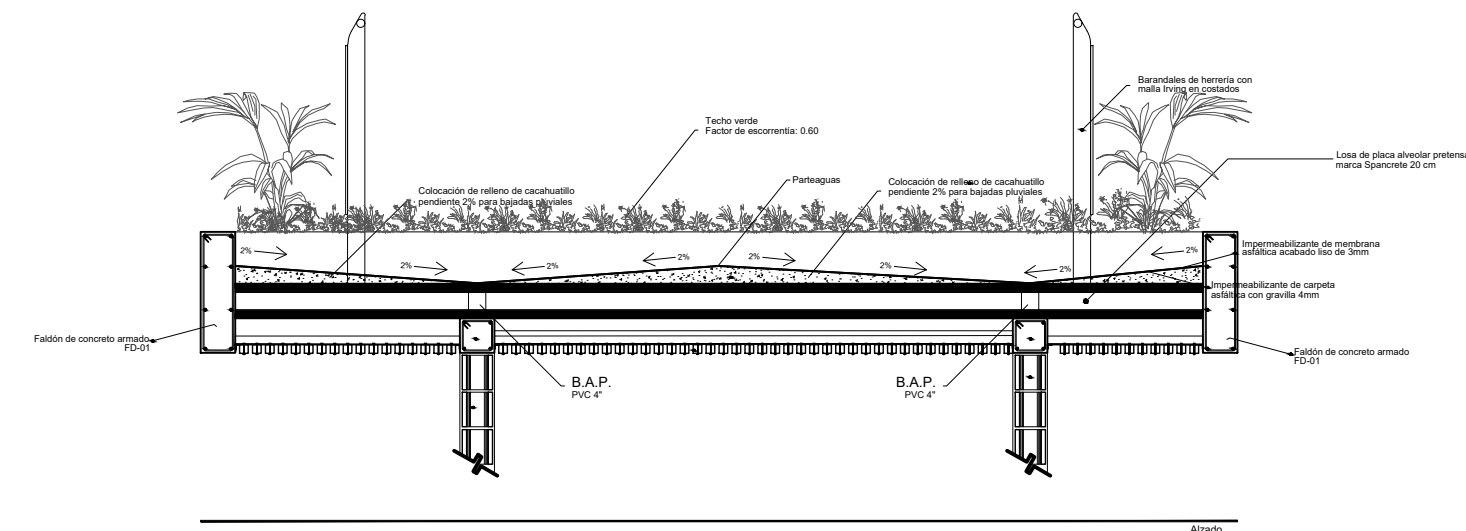


Detalle de pendientes para bajadas pluviales en techos verdes losa tipo L-01 Planta nivel -01

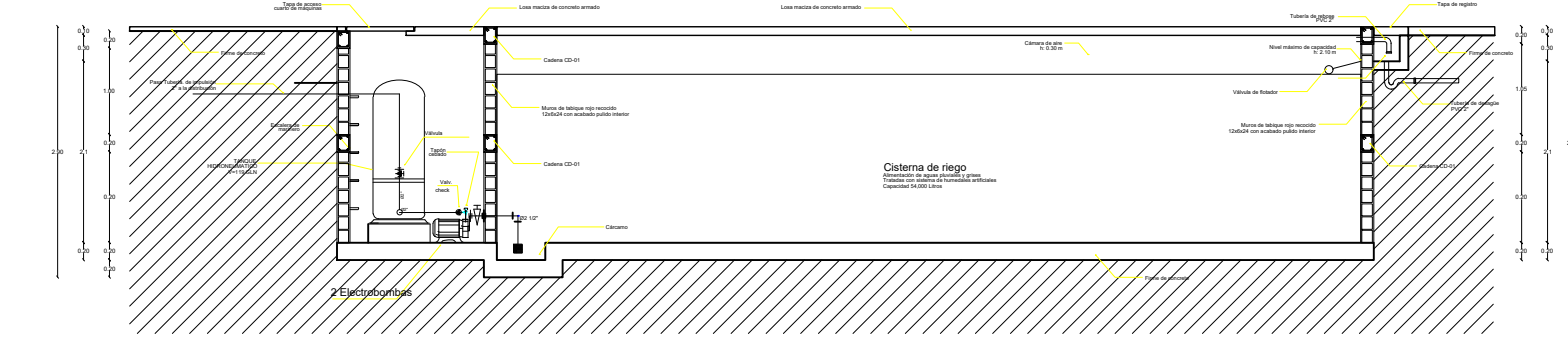

Detalle de Sistema de riego
arreglo de aguas pluviales y griseo previamente tratadas con sistema de humidadores artificiales de tipo superficial libre

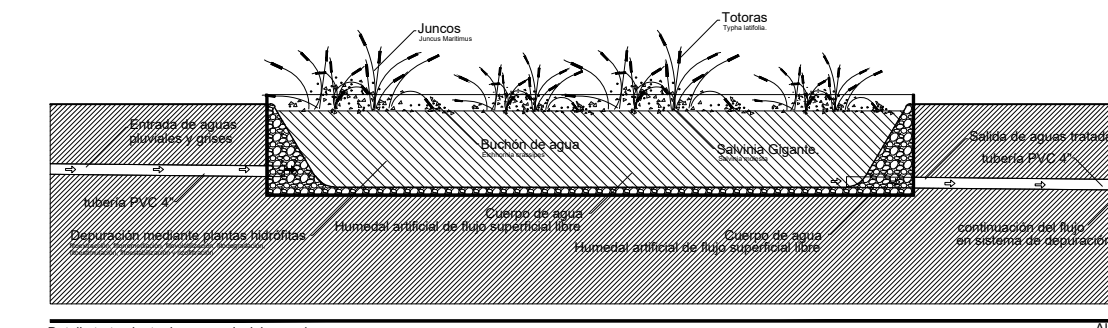


Detalle tratamiento de aguas pluviales y griseo
con sistema de humidadores artificiales de tipo superficial libre

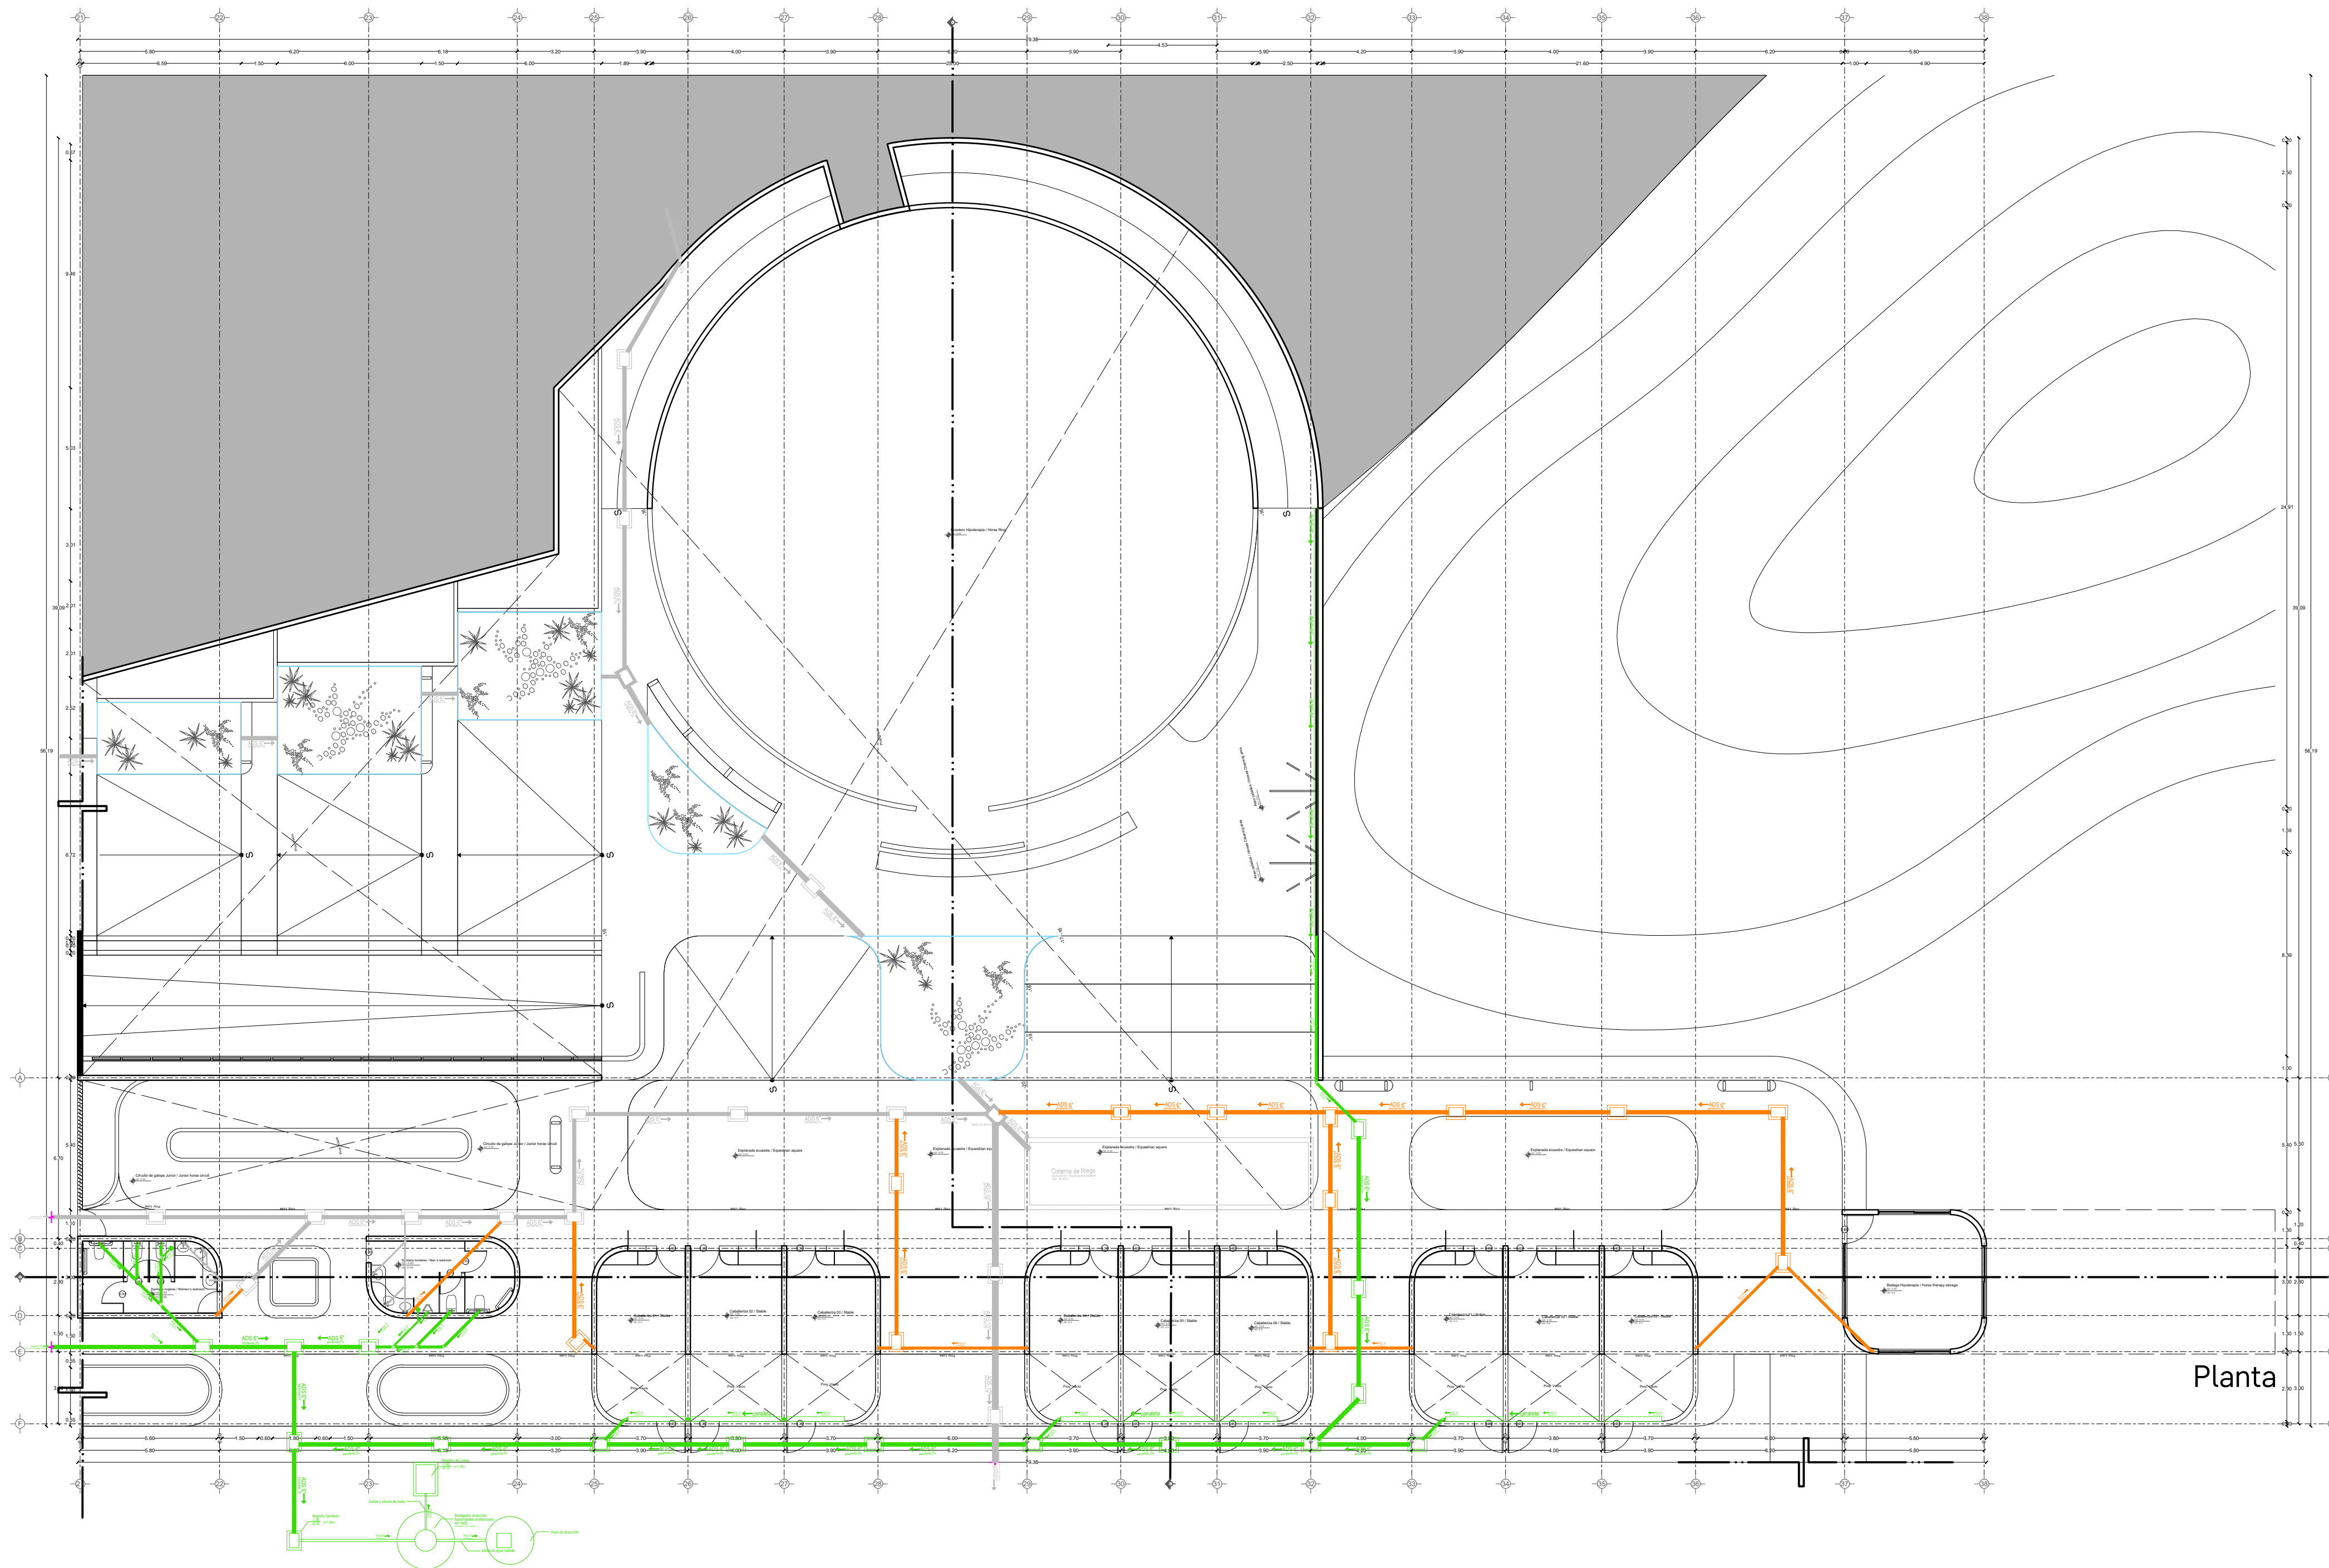

Planta

TABLA DE ÁREAS GENERAL			
Espacios	M2	%	
Superficie total del predio	Total area of the property	28.030,33 m ²	100 %
Total superficie de desplante	Total area of construction	3.279,79 m ²	11,70 %
Superficie total de Área Libre	Free area of construction	24.750,54 m ²	88,30 %
Área libre para actividades	Free area for activities	12.013,21 m ²	42,85 %
Áreas de recuperación ecológica	Ecological recovery areas	9.495,55 m ²	33,87 %
M2 totales de construcción	Total M2 of construction	3.279,79 m²	11,70 %

PLANTA NIVEL -01	
M2 totales de construcción N-01	Level -01 total M2 of construction
M2 totales de área libre N-01	Level -01 free area
1268,15 m ²	5600,25 m ²

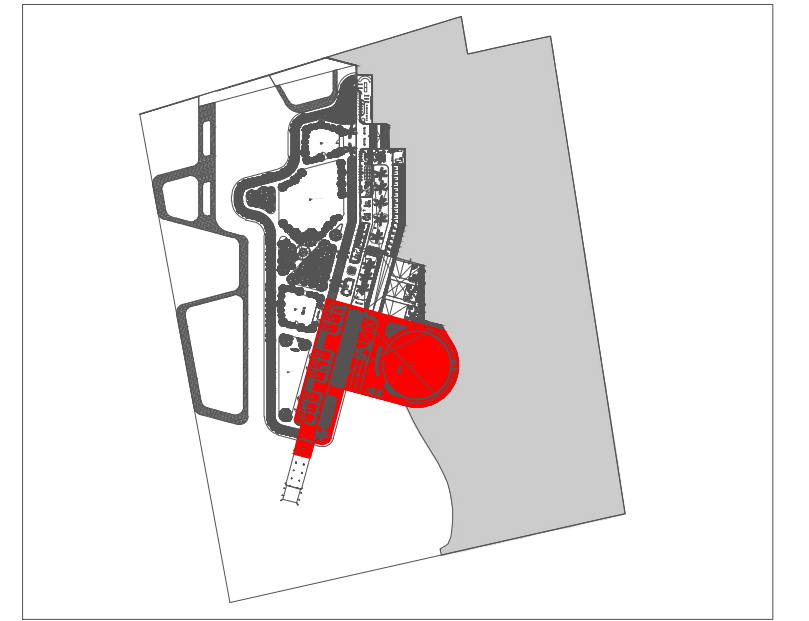

HIPOTERAPIA	Hippotherapy	348,00 m ²
- Refugio caballos	- Horse shelters	264,20 m ²
- Bodega hipoterapia	- Hippotherapy storage	34,55 m ²
- Picadero caballos	- Horse ring	506,70 m ²
- Corral caballos	- Horse corral	133,06 m ²
- Circuito Junior	- Junior circuit	88,09 m ²
- Circuito principal	- Main circuit	321,81 m ²
- Área para pastar	- Grazing area	252,11 m ²
- Área de aseo para caballos	- Horse cleaning area	39,19 m ²

SIMBOLOGÍA PLUVIAL		SIMBOLOGÍA SANITARIA	
	TANQUE DE AGUAS PLUVIALES		BAJADA DE AGUAS NEGRAS 150mm
	TUBO DE PVC 4" / 110mm		CONDUCCIÓN DE FOSFOROS
	TUBO DE PVC 150mm		TUBO DE PVC 150mm
	TUBO DE PVC 4" / 110mm		TUBO DE PVC 150mm
	RESISTENTE AL ALUMINIO		RESISTENTE AL H ₂ O ₂
	RESISTENTE QUÍMICO PARA CALDA		CONTRA COLAPSO CON BOLA
			CONTRA COLAPSO CON BOLA REFORZADA 20x125
			TUBO VENTOSA 150mm

Observaciones Aluviales:
 - Línea de inundación máxima
 - Línea de inundación mínima
 - Línea de inundación intermedia

Observaciones Sanitarias:
 - Línea de evacuación máxima
 - Línea de evacuación mínima
 - Línea de evacuación intermedia

Detalle de Registro de Tabique R010 SIN ESCALERA
 Muro de tabique tipo común
 Apoyado con mortero con arena 1:5
 Tubo ADS de 6"
 Paredes de concreto simple
 Pendientes del 2%
 Acabado final en muros interiores
 Pulido fino con cemento

Detalle de Confinamiento de Bandejas de Agua Pluvial PVC 4" ENTRE CASTILLOS
 Muro de tabique tipo común
 Apoyado con mortero con arena 1:5
 Paredes de concreto simple
 Pendientes del 2%
 Acabado final en muros interiores
 Pulido fino con cemento

PROYECTO: CENTRO DE ZOOTERAPIA DEL MANGLAR (C.Z.M.)
 Centro de Rehabilitación terapéutica con apoyo de Terapias
 Asistidas conductuales (TAA)

USO: HABITACIONAL SERVICIOS COMERCIAL INDUSTRIAL



UBICACIÓN: Calle de Las Flores, esquina con Calle Erizo, s.n.
 Colonia El Morro, Boca del Río, Veracruz.

DIBUJO: DIEGO IGARTUA MARTÍNEZ
 Área de Síntesis y Evaluación III
 Universidad Iberoamericana Puebla

PROP: -
 TEL PROP: 2227 89 42 69
 FECHA: 30.11.2022



Esc 1:175
 INST. SANITARIAS
 HIPOTERAPIA