

Bachillerato Tecnológico Industrial


Escolarizado zona Sur Poniente

Corona Luna, Fernando


2016-12

<http://hdl.handle.net/20.500.11777/2229>


<http://repositorio.iberopuebla.mx/licencia.pdf>

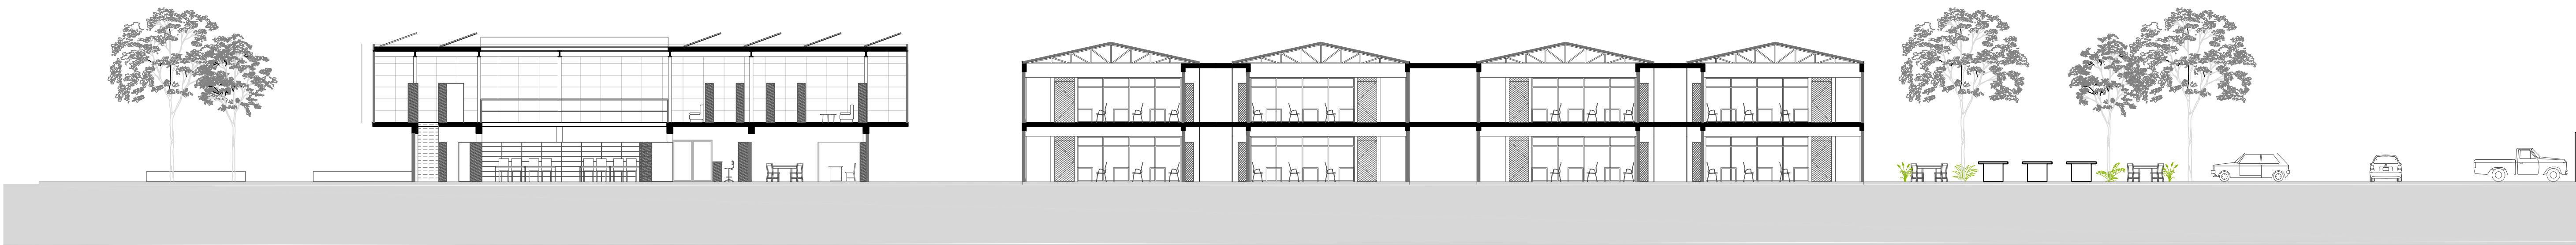

CORTE FACHADA EJE 3- 3'

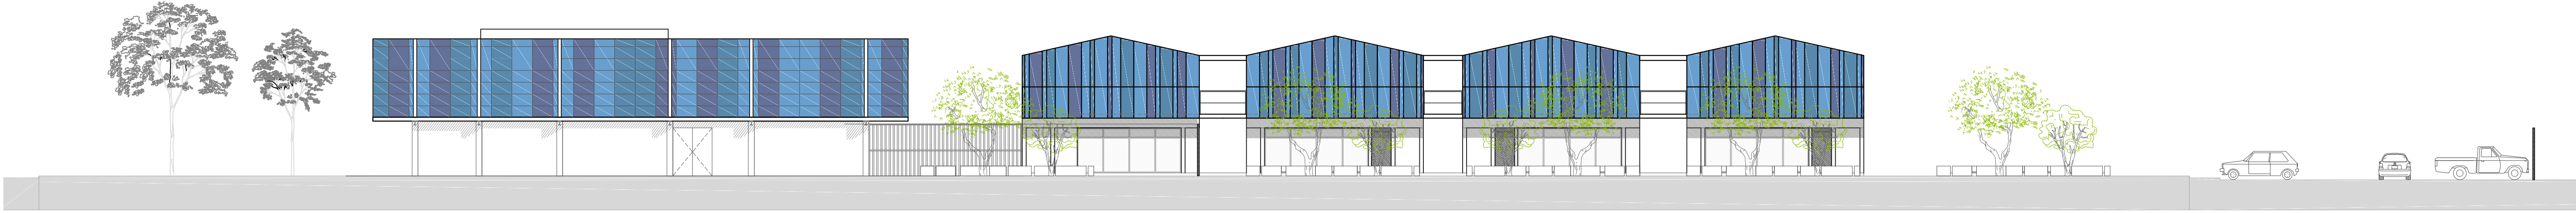

CORTE FACHADA EJE 1- 1'

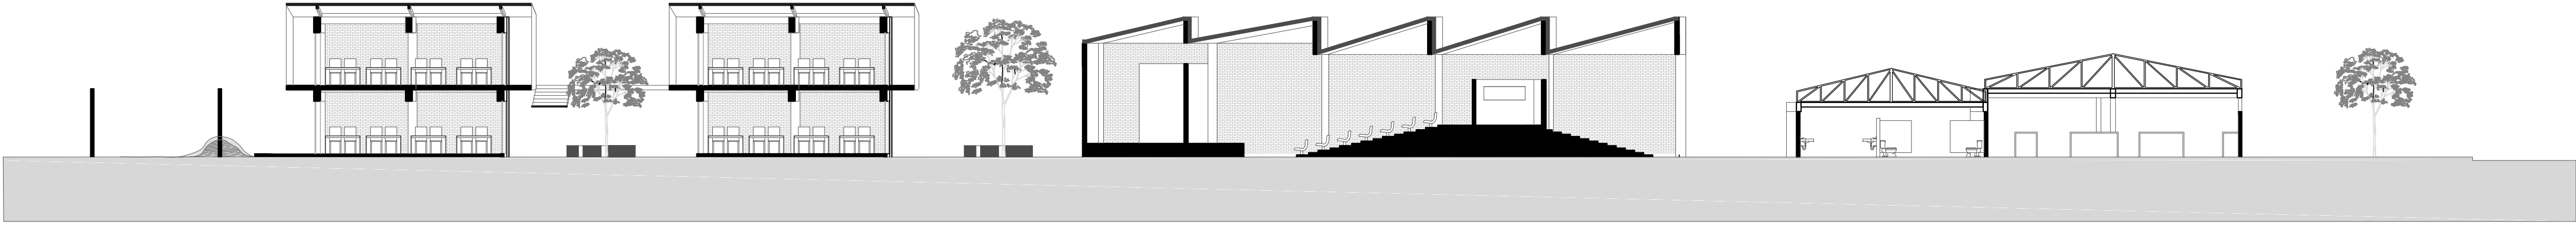

CORTE FACHADA EJE 2- 2'

7FCEI =G89 @C75@N57=é B:

G=A 6C@= áð.

N.P.T. +0.00

N.A.Z. +0.00

N.P.T. + 0.00

N + 0.00

NAZ + 0.00

NPT + 0.00

Pendiente 2 %

NA +0.00/NPT

NC +0.00/NPT

1 00

indica nivel de piso terminado

indica nivel de azotea

indica nivel de piso terminado en corte

en corte indica nivel

en corte indica nivel de azotea

en corte indica nivel de piso terminado

indica pendiente

indica nivel de antepecho

indica nivel de cerramiento

indica ancho de puerta

indica cambio de nivel

7I 58FC 89ãF95G

Terreno:

8,771 m²

G dYfZWXXgI'UbiY'.....% ' ' ' a

Area Libre:* \$* ' ' a

TOTAL CONSTRUIDOS: 2708 m²

PROYECTO:

7Yblfc 6UWJ'`YfUc HfWc'Qf]W

Escolarizado

I 6=757=é B.

PLANO:

Plantas y Fachadas

5fei jhWCBjWg

FECHA:

Enero 2016

ESC:

1:200

COTAS:

metros

AR- 07

IBERO