

# CREATRAB. Centro Integral de Adultos Mayores



Zambrano Andrade, Ashly

2017-05


---

<http://hdl.handle.net/20.500.11777/2670>


<http://repositorio.iberopuebla.mx/licencia.pdf>

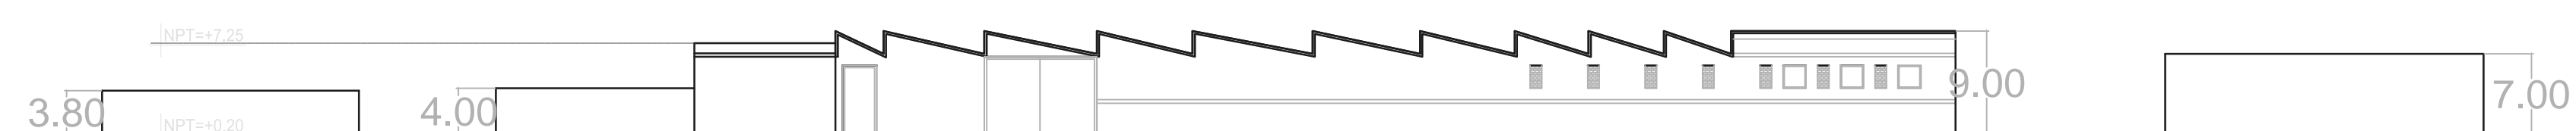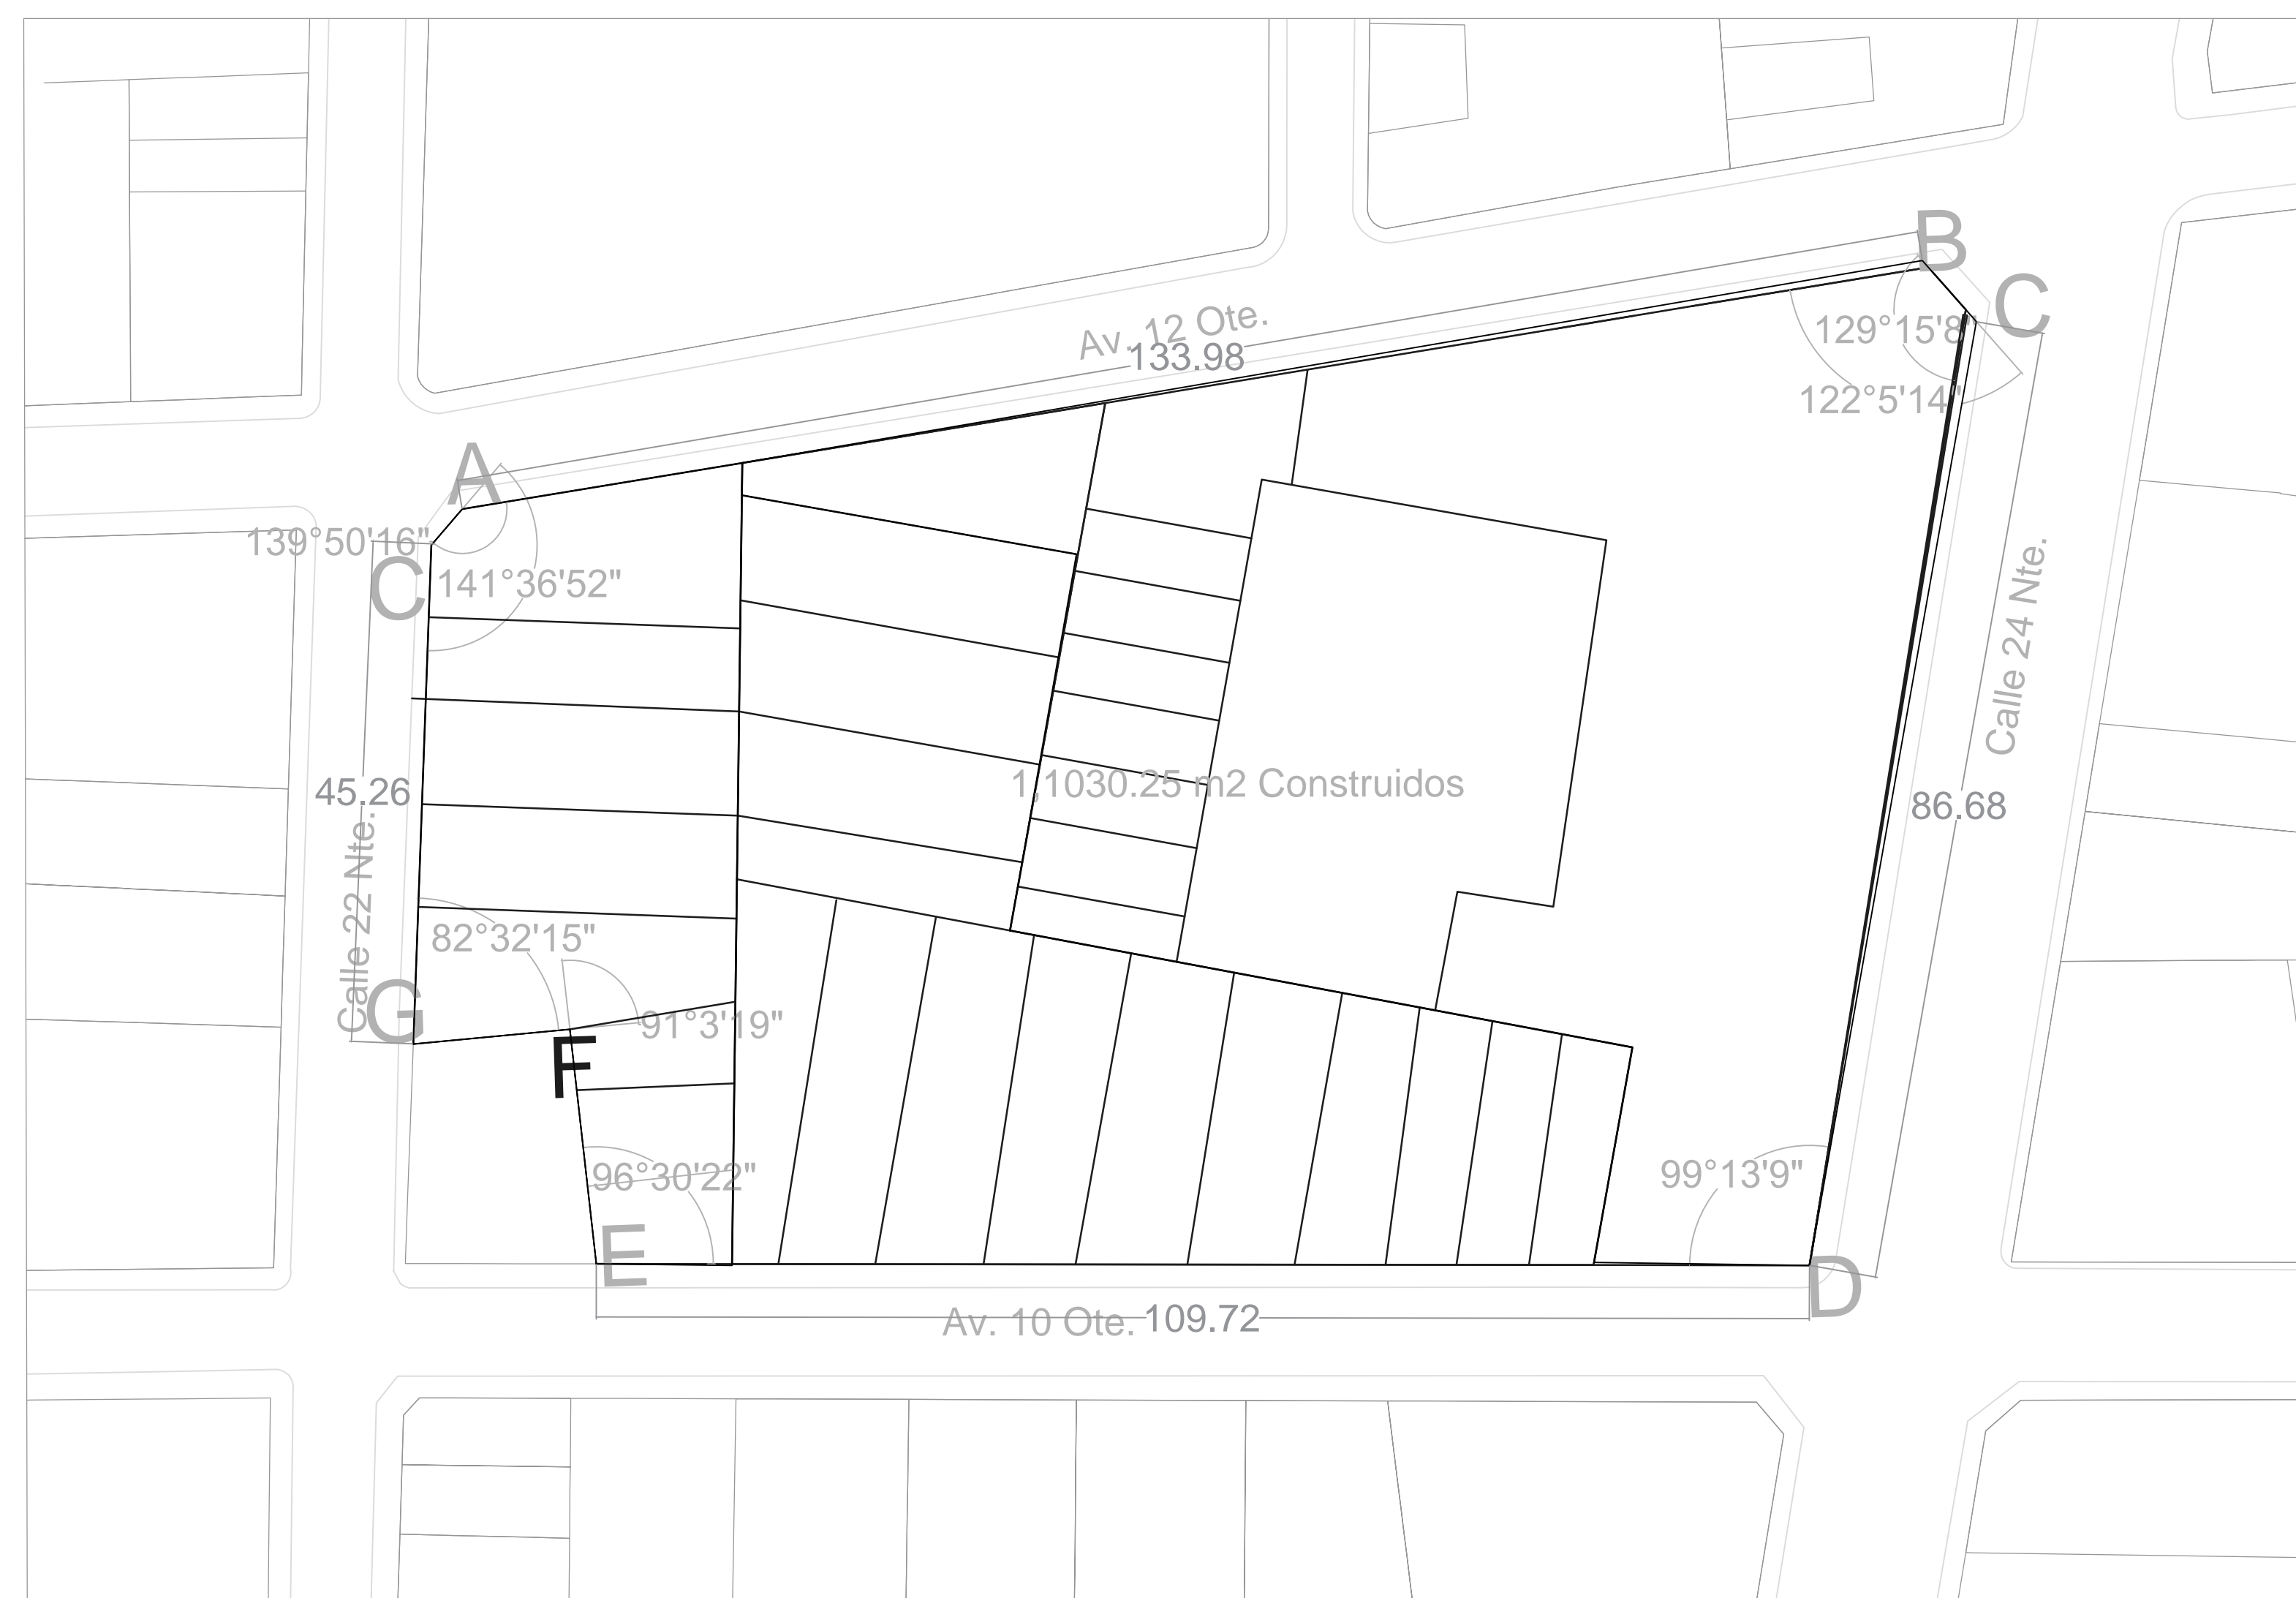


Fachada Av. 10 Ote.

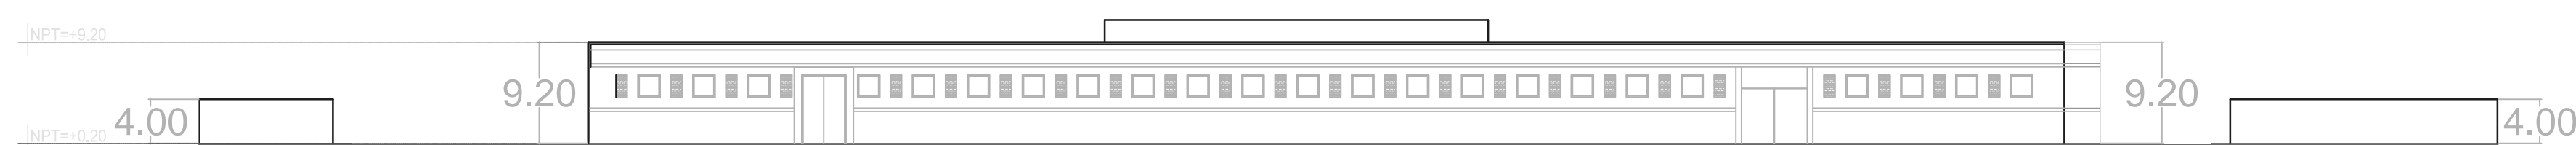

Fachada Av. 12 Ote.

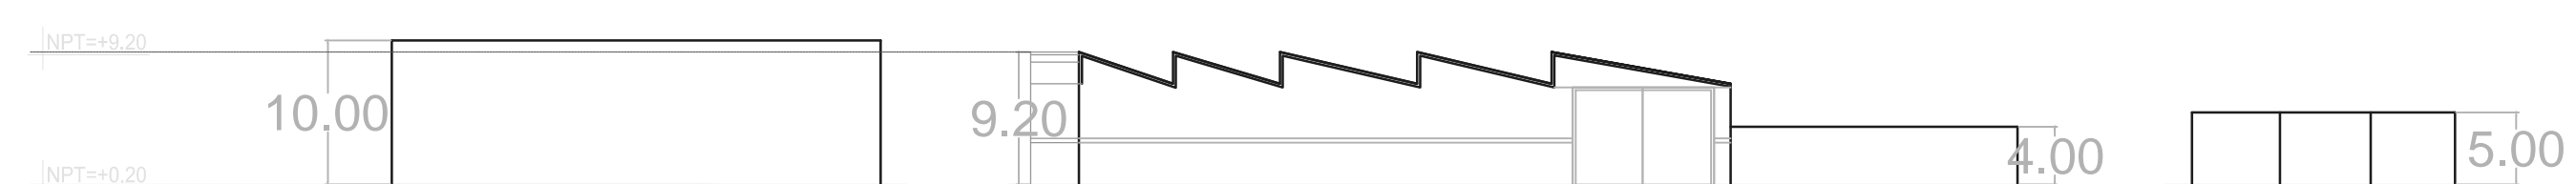

Fachada Calles 22 Nte.

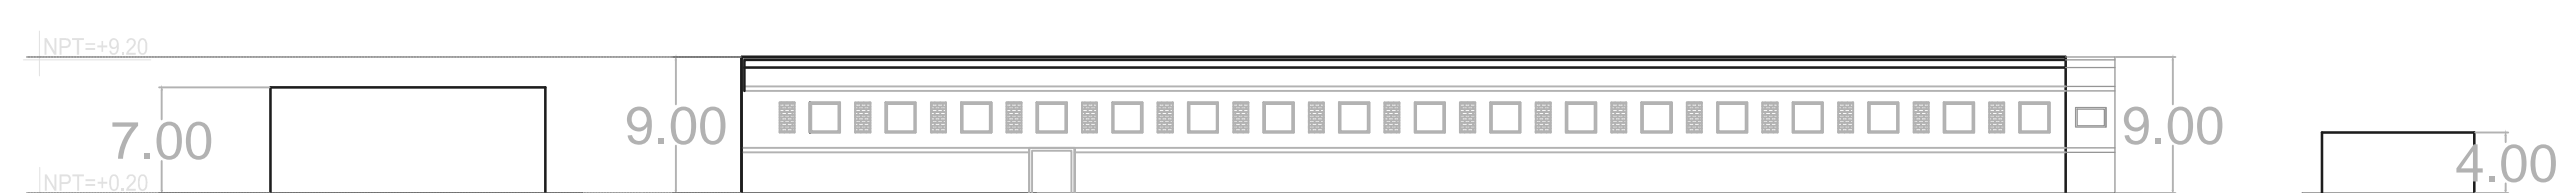

Fachada Calle 24 Nte.

ALTITUD	NO.	LATITUD	LONGITUD	ALTITUD	RUMBO	RUMBO INVERSO	AZIMUT	AZIMUT INVERSO	ÁNGULOS
2160 m	1	19°02'32.52" N	98°10'57.84" W	2160 M	S 81°27'2" E	N 81°27'2" W	98°32'58"	278°32'58"	AB
2160 m	2	19°02'32.46" N	98°10'58.02" W	2160 M	S 23°32'13" E	N 23°32'13" W	156°27'47"	336°27'47"	BC
2160 m	3	19°02'31.08" N	98°10'58.44" W	2160 M	S 27°12'39" W	N 27°12'39" E	207°12'39"	27°12'39"	CD
2160 m	4	19°02'30.96" N	98°10'58.02" W	2160 M	N 72°03'1" W	S 72°03'1" E	287°59'29"	107°59'29"	DE
2160 m	5	19°02'32.40" N	98°10'58.20" W	2160 M	N 11°29'3" E	S 11°29'3" W	11°29'3"	91°29'3"	EF
2160 m	6	19°02'29.16" N	98°10'54.66" W	2160 M	N 77°27'39" W	S 77°27'39" E	282°32'21"	102°32'21"	FG
2160 m	7	19°02'36.68" N	98°10'53.22" W	2160 M	N 20°0'6" E	S 20°0'6" W	20°0'6"	200°0'6"	GH
2160 m	8	19°02'31.80" N	98°10'53.28" W	2160 M	N 58°23'14" E	S 58°23'14" W	58°23'14"	238°23'14"	HI

LOCALIZACIÓN



SIMBOLOGÍA

CUADRO DE ÁREAS

Terreno: 10,130.25 M2  
 Construcción total: 10,130.25 M2

PLANO TOPOGRÁFICO - ESTADO ACTUAL

Universidad Iberoamericana Puebla

PROYECTO: CREATRAB

UBICACIÓN: Calle 24 norte S/N Barrio de los Remedios

NOMBRE: Ashly Zambrano Andrade

ASE III

ESCALA: 1:500

FECHA: Mayo 2017

ORIENTACIÓN



PLANO

1