


Centro de Rehabilitación Zooterapéutico Veracruz

Igartua Martínez, Diego


2021-05-06

<https://hdl.handle.net/20.500.11777/5671>


<http://repositorio.iberopuebla.mx/licencia.pdf>

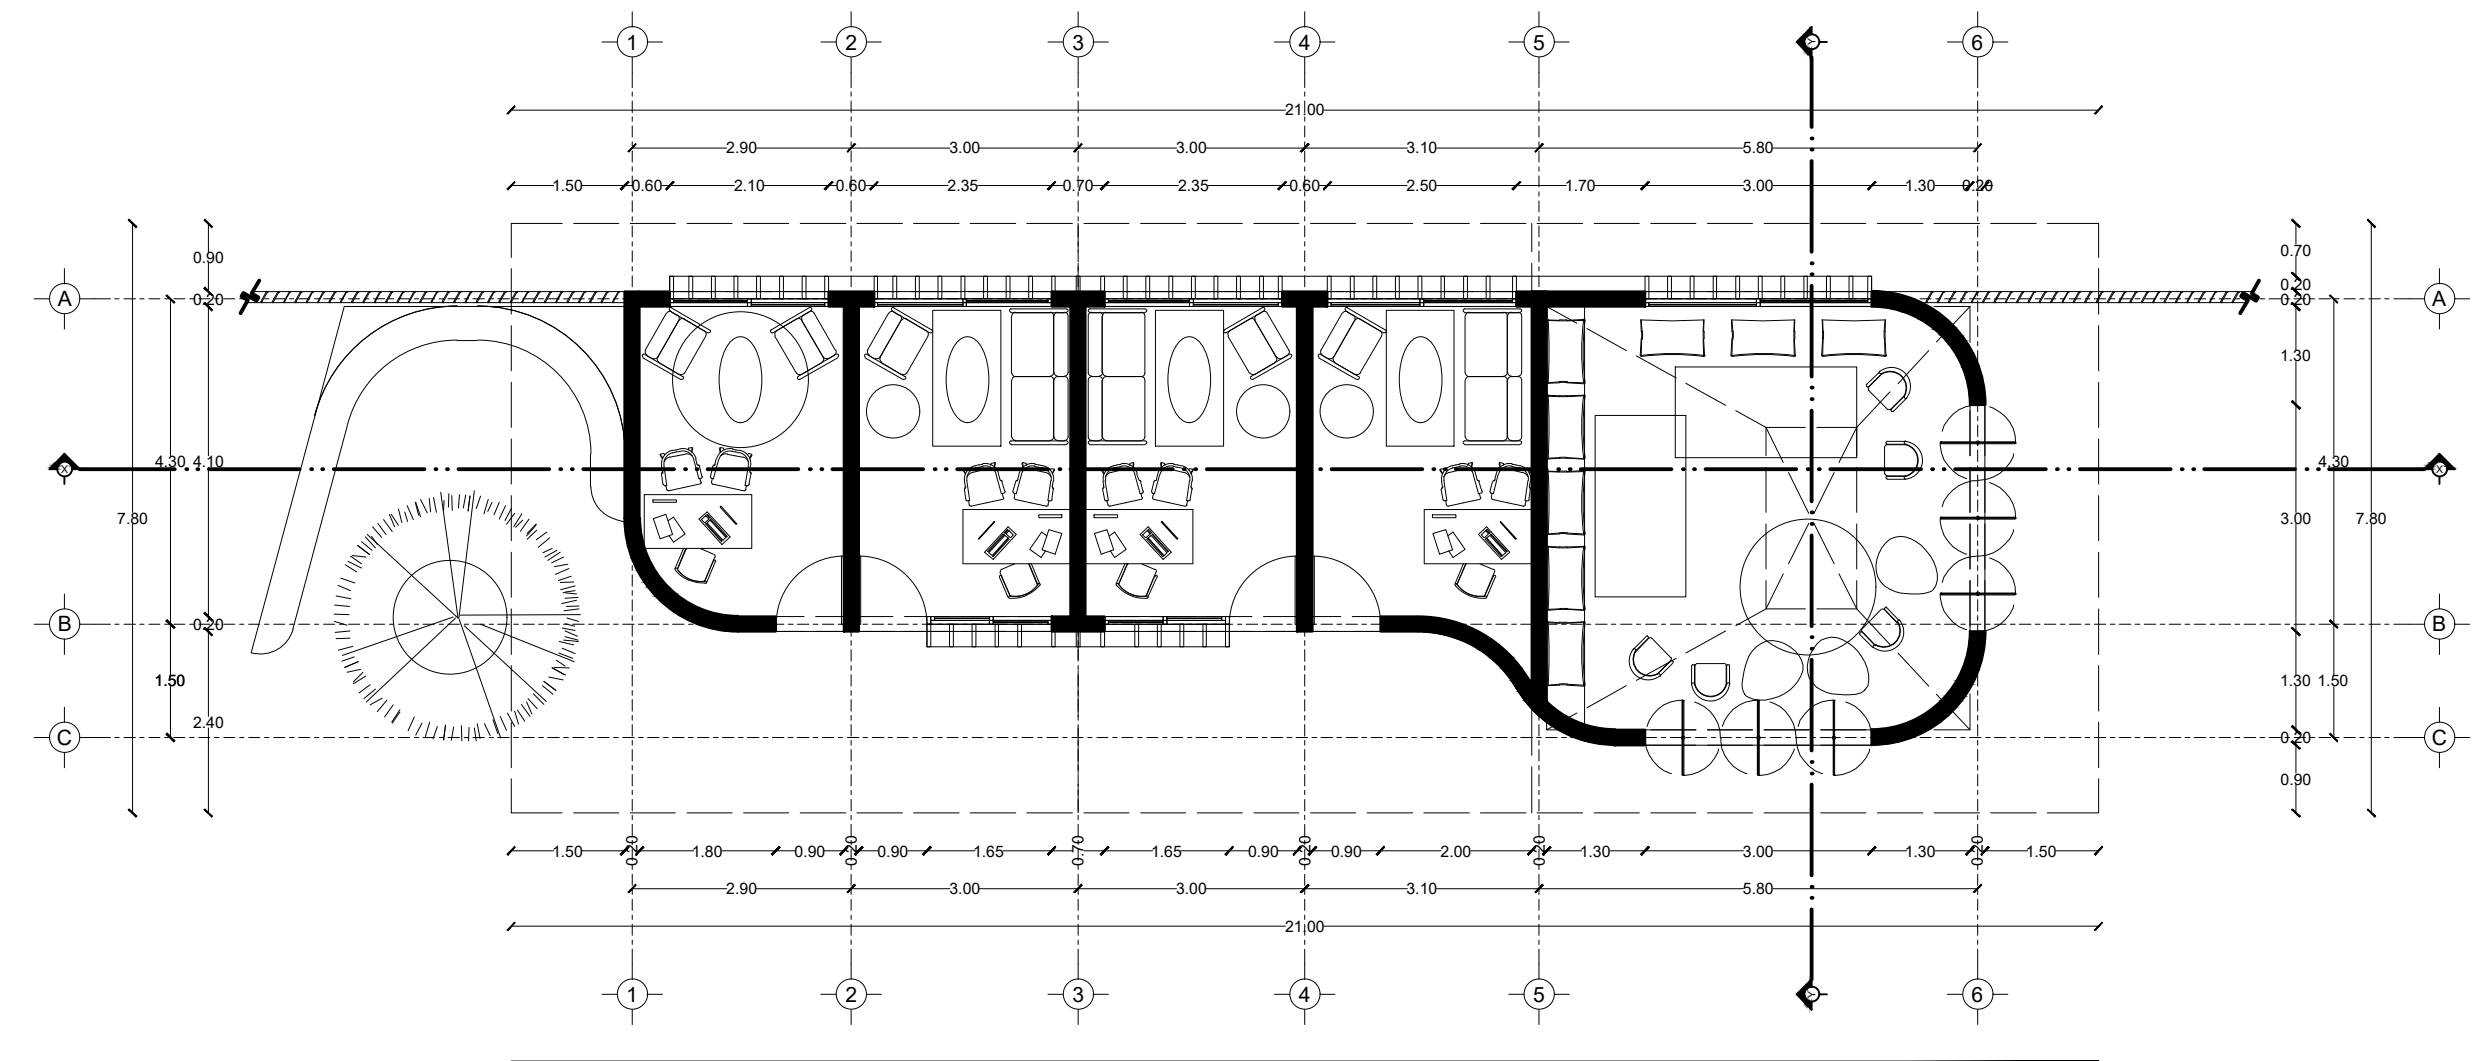


Planta

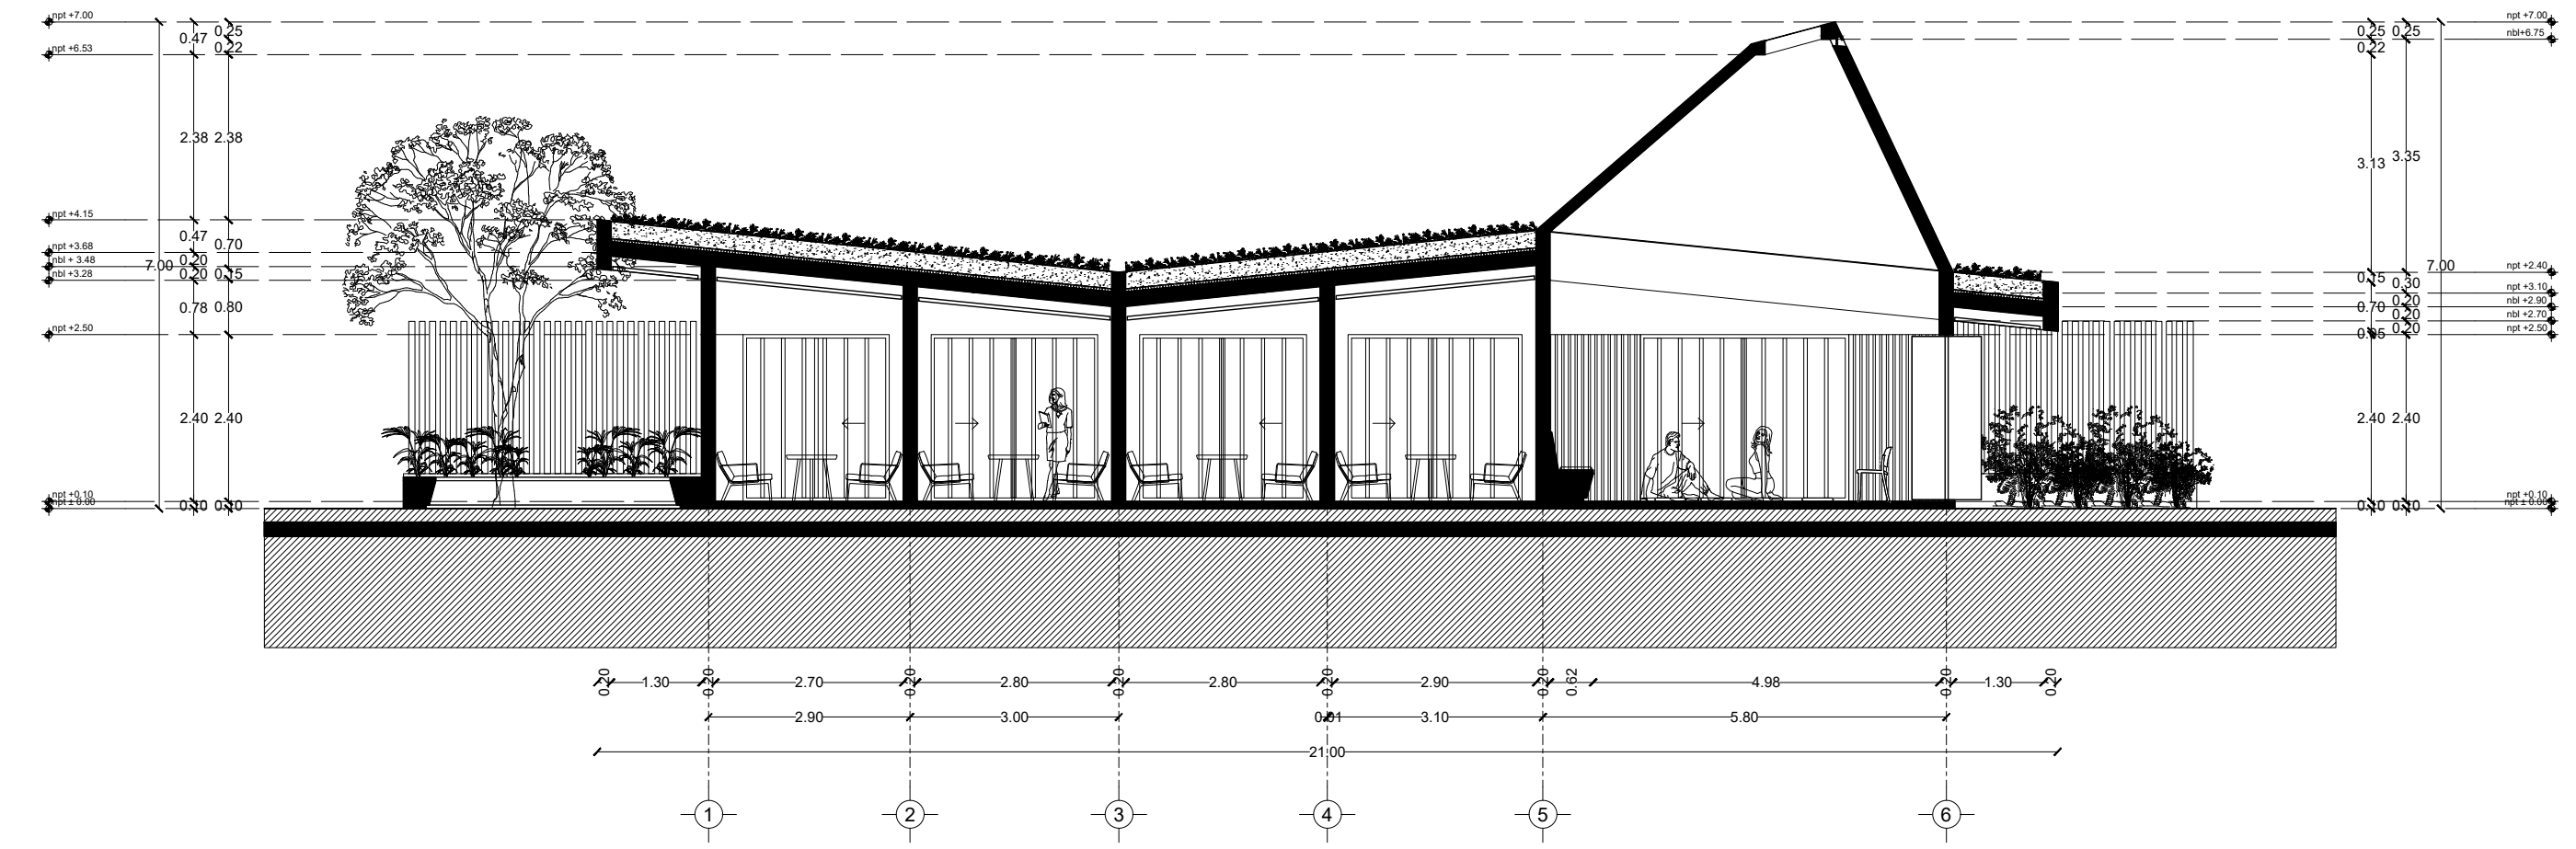


Corte X-X'

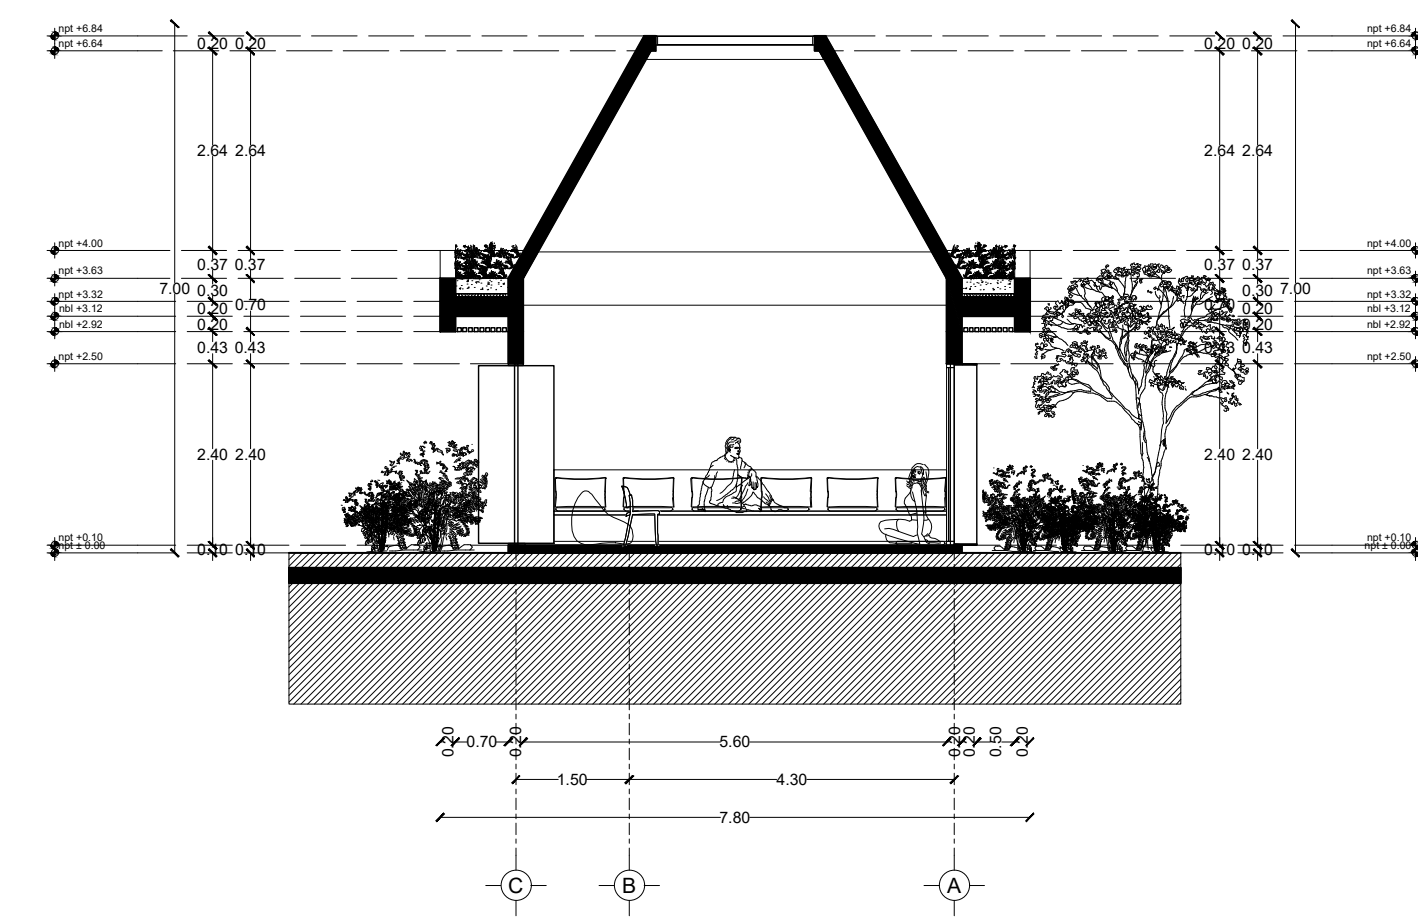


Corte Y-Y'

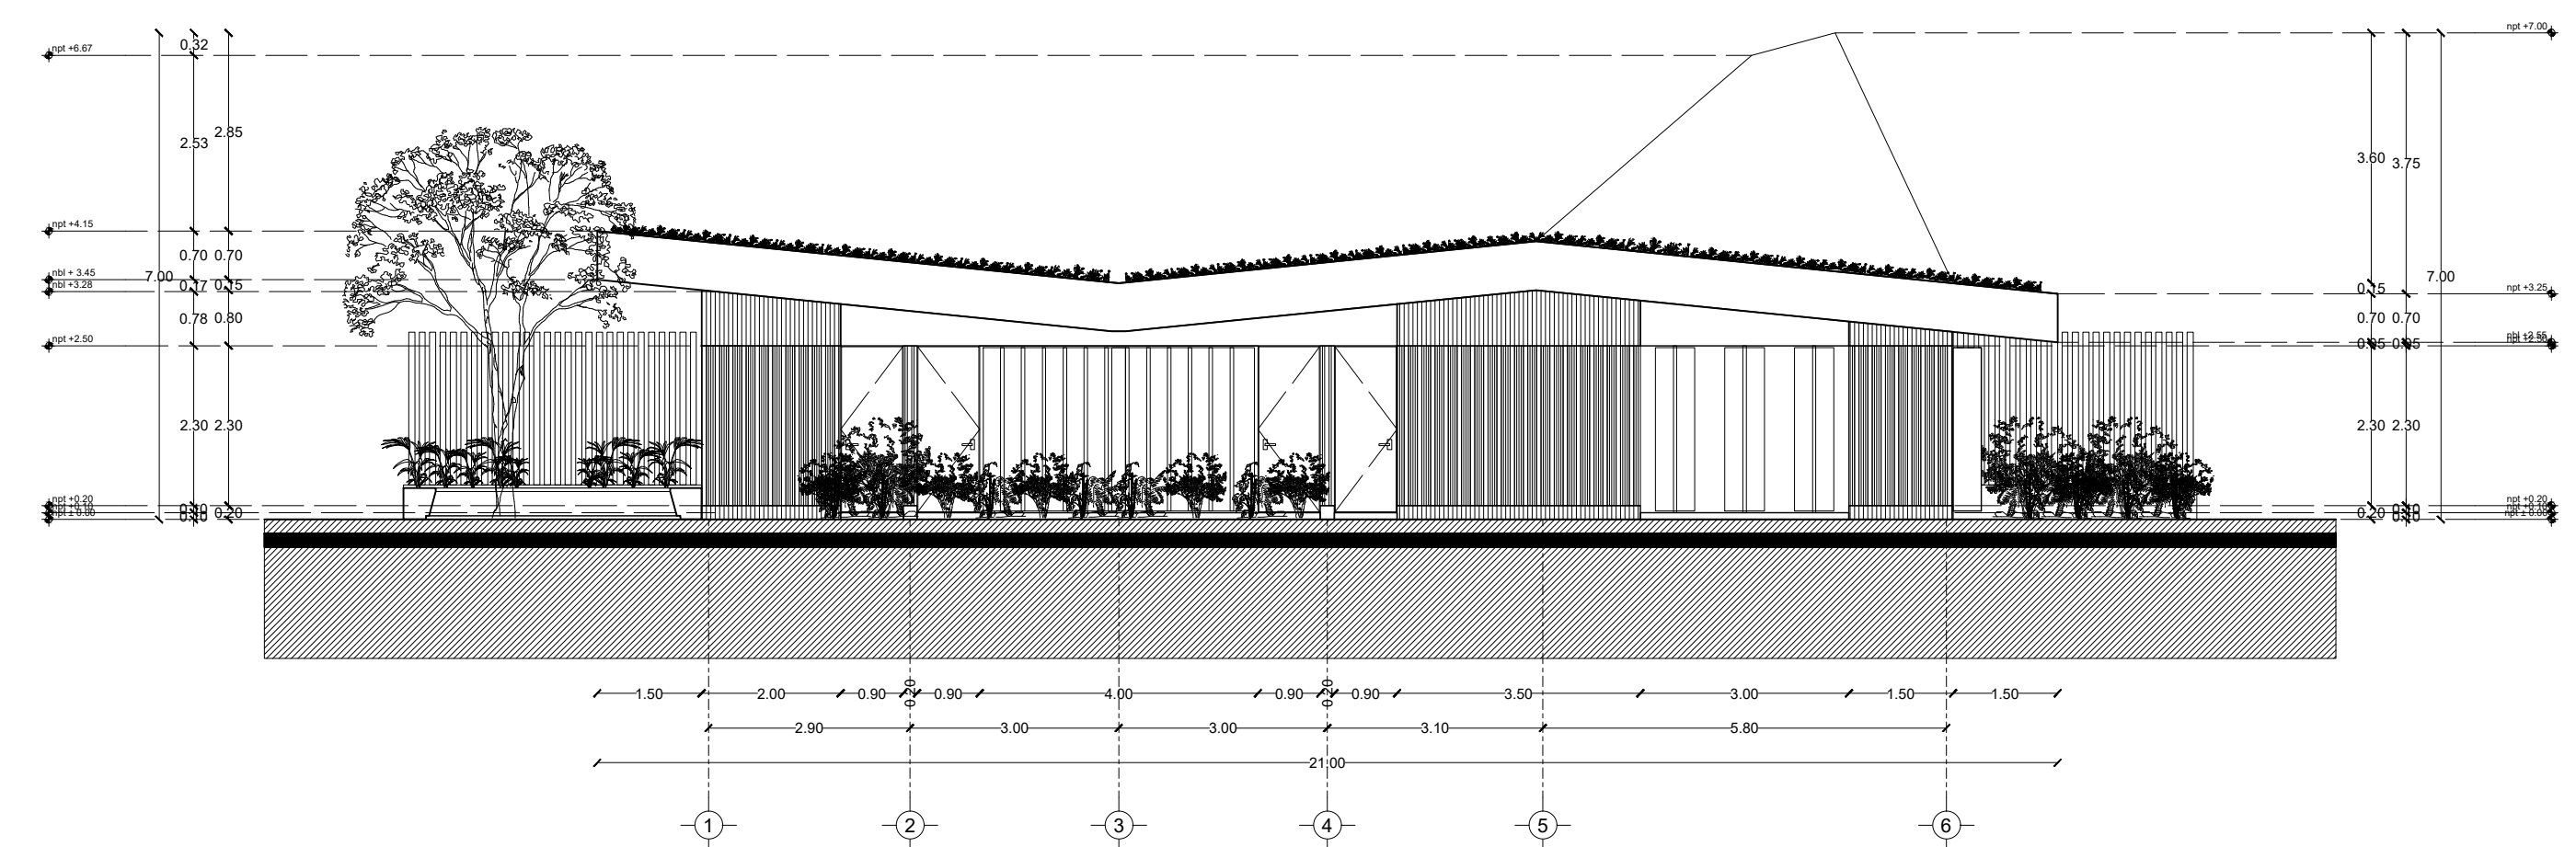

Fachada Occidente

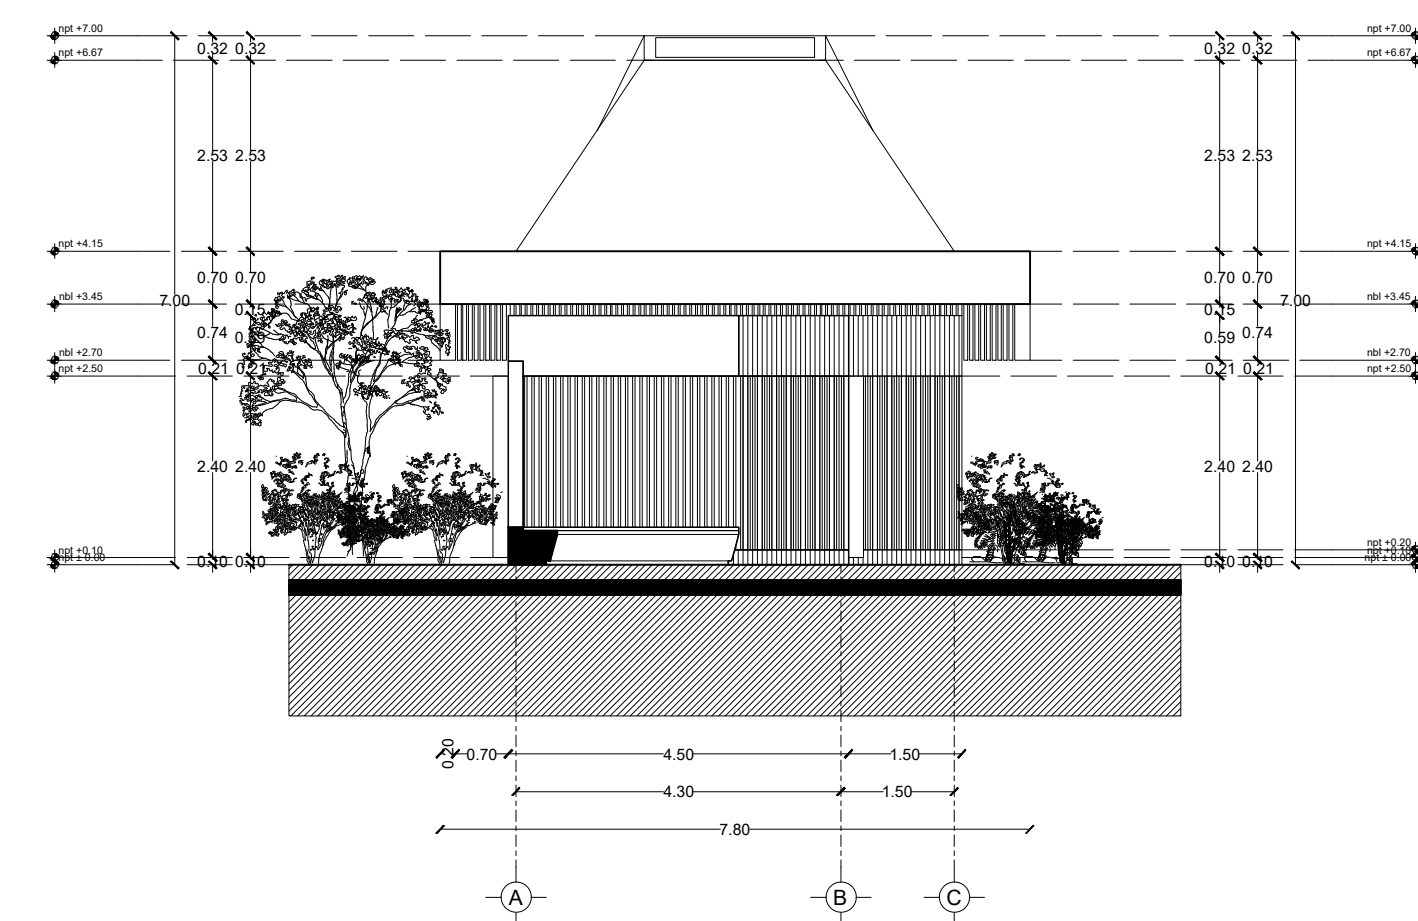

Fachada Norte

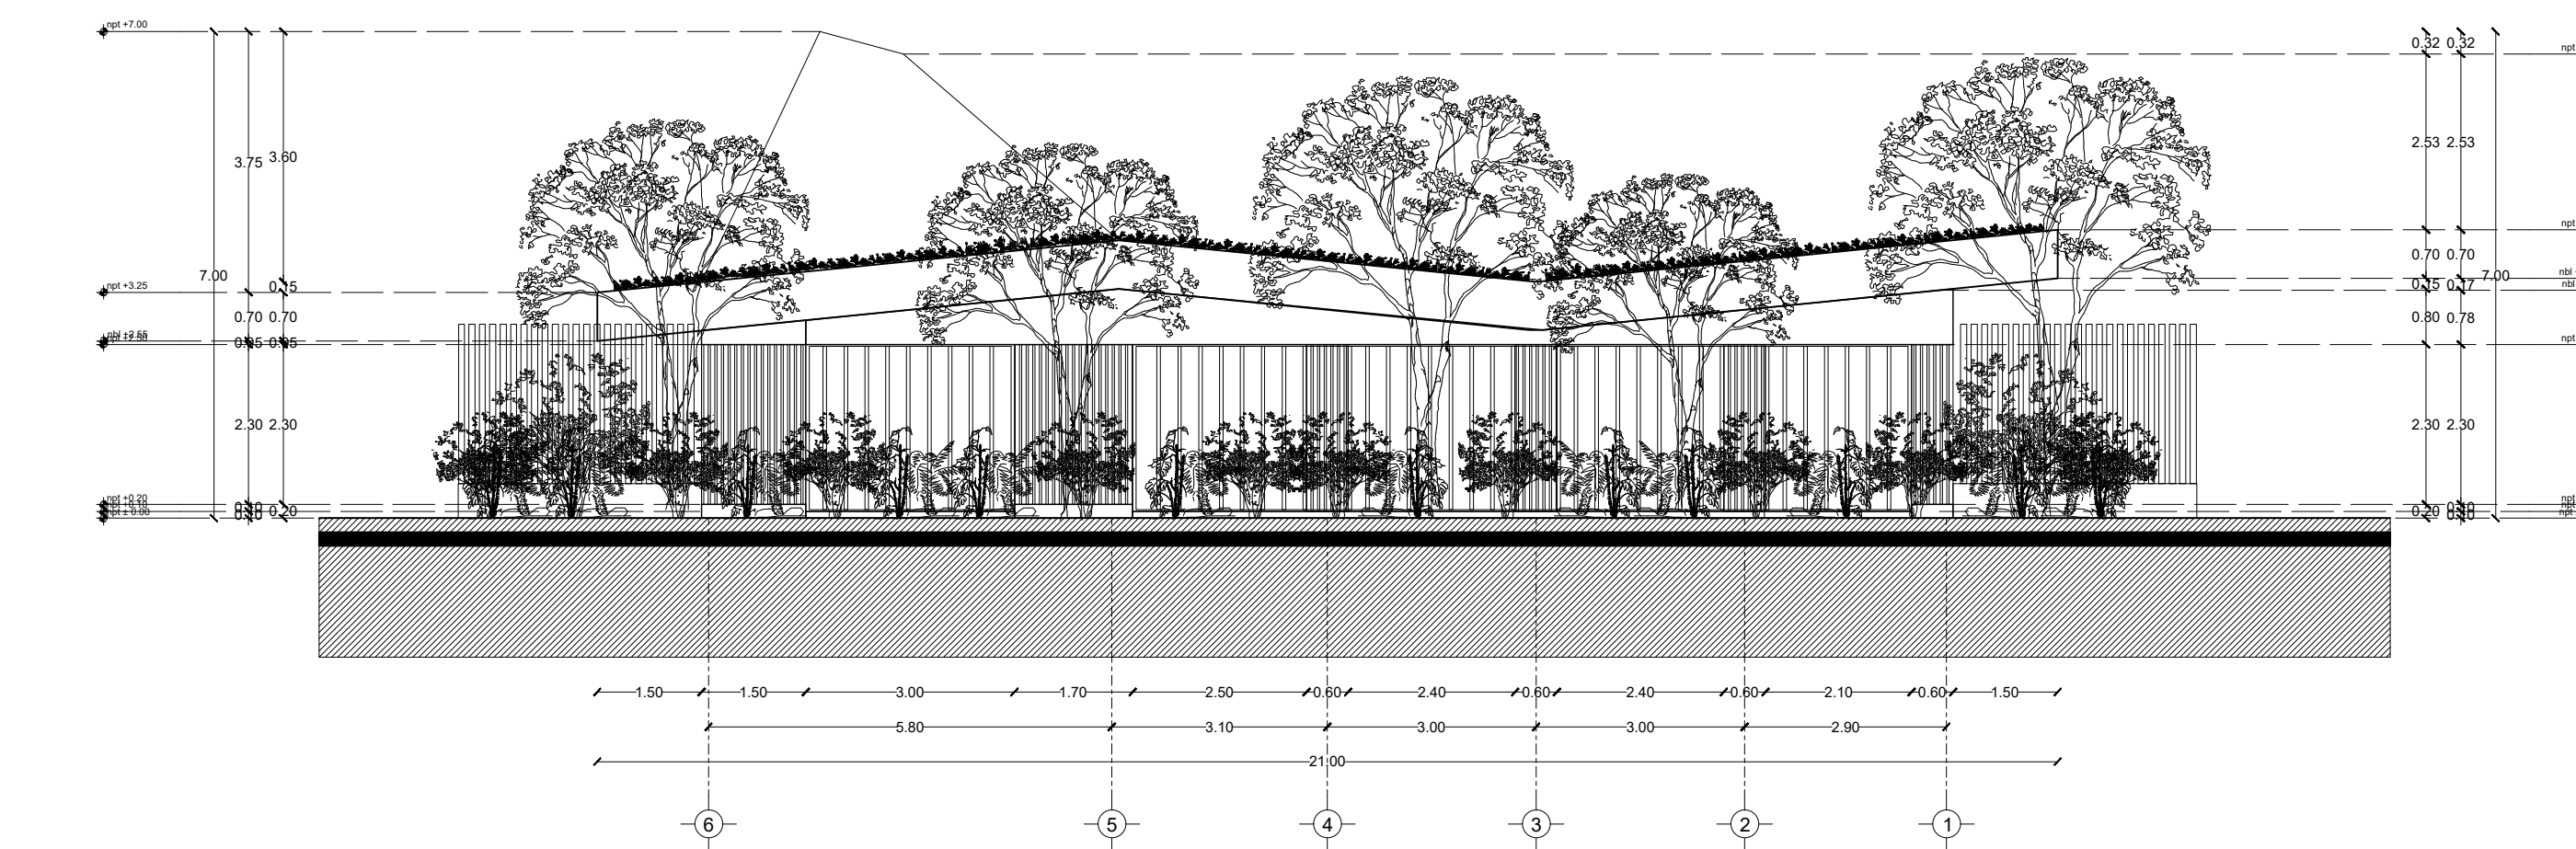


Fachada Oriente



TABLA DE ÁREAS GENERAL			
Espacios:		M2	%
Superficie total del predio:	Total area of the property:	28,030.33 m2	100 %
Total superficie de desiante:	Total area of construction:	3,279.79 m2	11.70 %
Superficie total de Área Libre:	Free area:	24,750.54 m2	88.30 %
- Área libre para actividades:	- Free area for activities:	12,013.21 m2	42.85 %
- Áreas de recuperación ecológica:	- Ecological recovery areas:	9,495.55 m2	33.87 %
M2 totales de construcción:	Total M2 of construction:	3,279.79 m2	11.70 %


PLANTA BAJA			
M2 totales de construcción PB:	Ground floor total M2 of construction:	2011.64 m2	7.1766 %
M2 totales de área libre PB:	Ground floor free area:	6412.96 m2	22.87 %

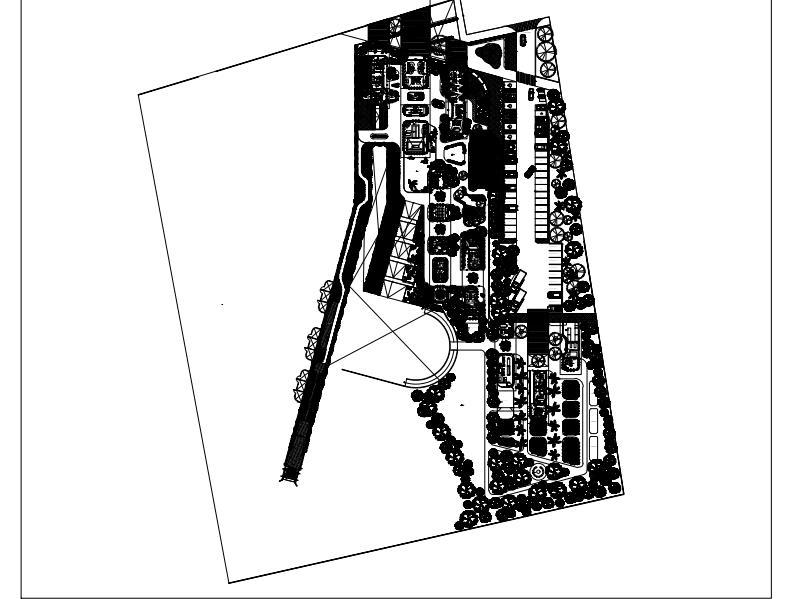

PSICOTERAPIA Y TERAPIA GRUPAL		
Psicoterapia y Terapia Grupal	Psychotherapy and Group Therapy	163.80 m2
- Consultorio psicología 01	- Psychology Office 01	13.01 m2
- Consultorio psicología 02	- Psychology Office 02	13.5 m2
- Consultorio psicología 03	- Psychology Office 03	13.5 m2
- Consultorio psicología 04	- Psychology Office 04	14.47 m2
- Salón de Terapia Grupal	- Group Therapy	34.35 m2
Circulaciones techadas y volados	Circulations and roofed areas	74.97 m2


PROYECTO CENTRO DE ZOOTERAPIA DEL MANGLAR (C.Z.M.)
Centro de Rehabilitación terapéutica con apoyo de Terapias Asistidas con Animales (TAA)

USO HABITACIONAL SERVICIOS COMERCIAL INDUSTRIAL

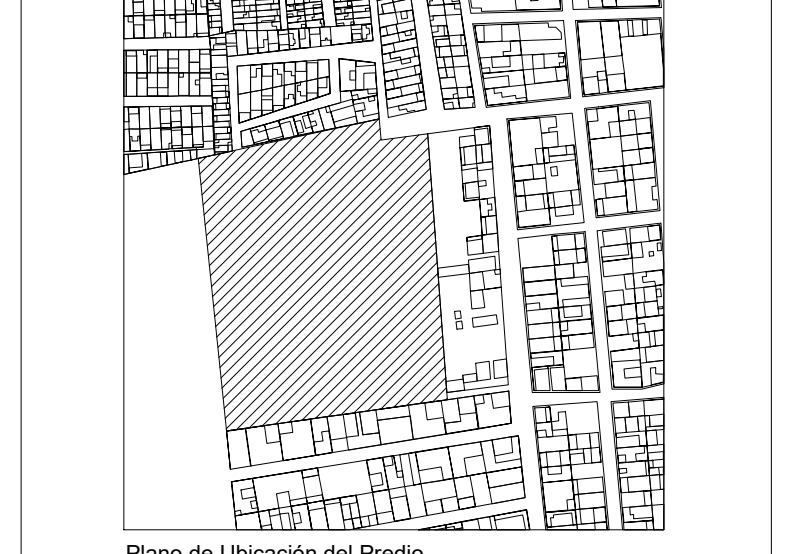

UBICACIÓN Calle de Las Flores, esquina con Calle Erizo, s.n. Colonia El Morro, Boca del Río, Veracruz.

DIBUJO DIEGO IGARTUA MARTÍNEZ
Área de Síntesis y Evaluación III
Universidad Iberoamericana Puebla
PROP. 2227 89 42 69
TEL PROP. 30 . 11 . 2022
FECHA

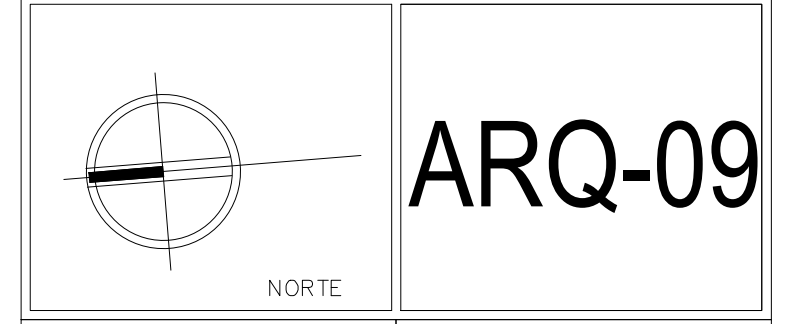

Esc 1:100 PLANO PSICOTERAPIA Y TERAPIA GRUPAL