


Centro de Rehabilitación Zooterapéutico Veracruz

Igartua Martínez, Diego


2021-05-06

<https://hdl.handle.net/20.500.11777/5671>


<http://repositorio.iberopuebla.mx/licencia.pdf>

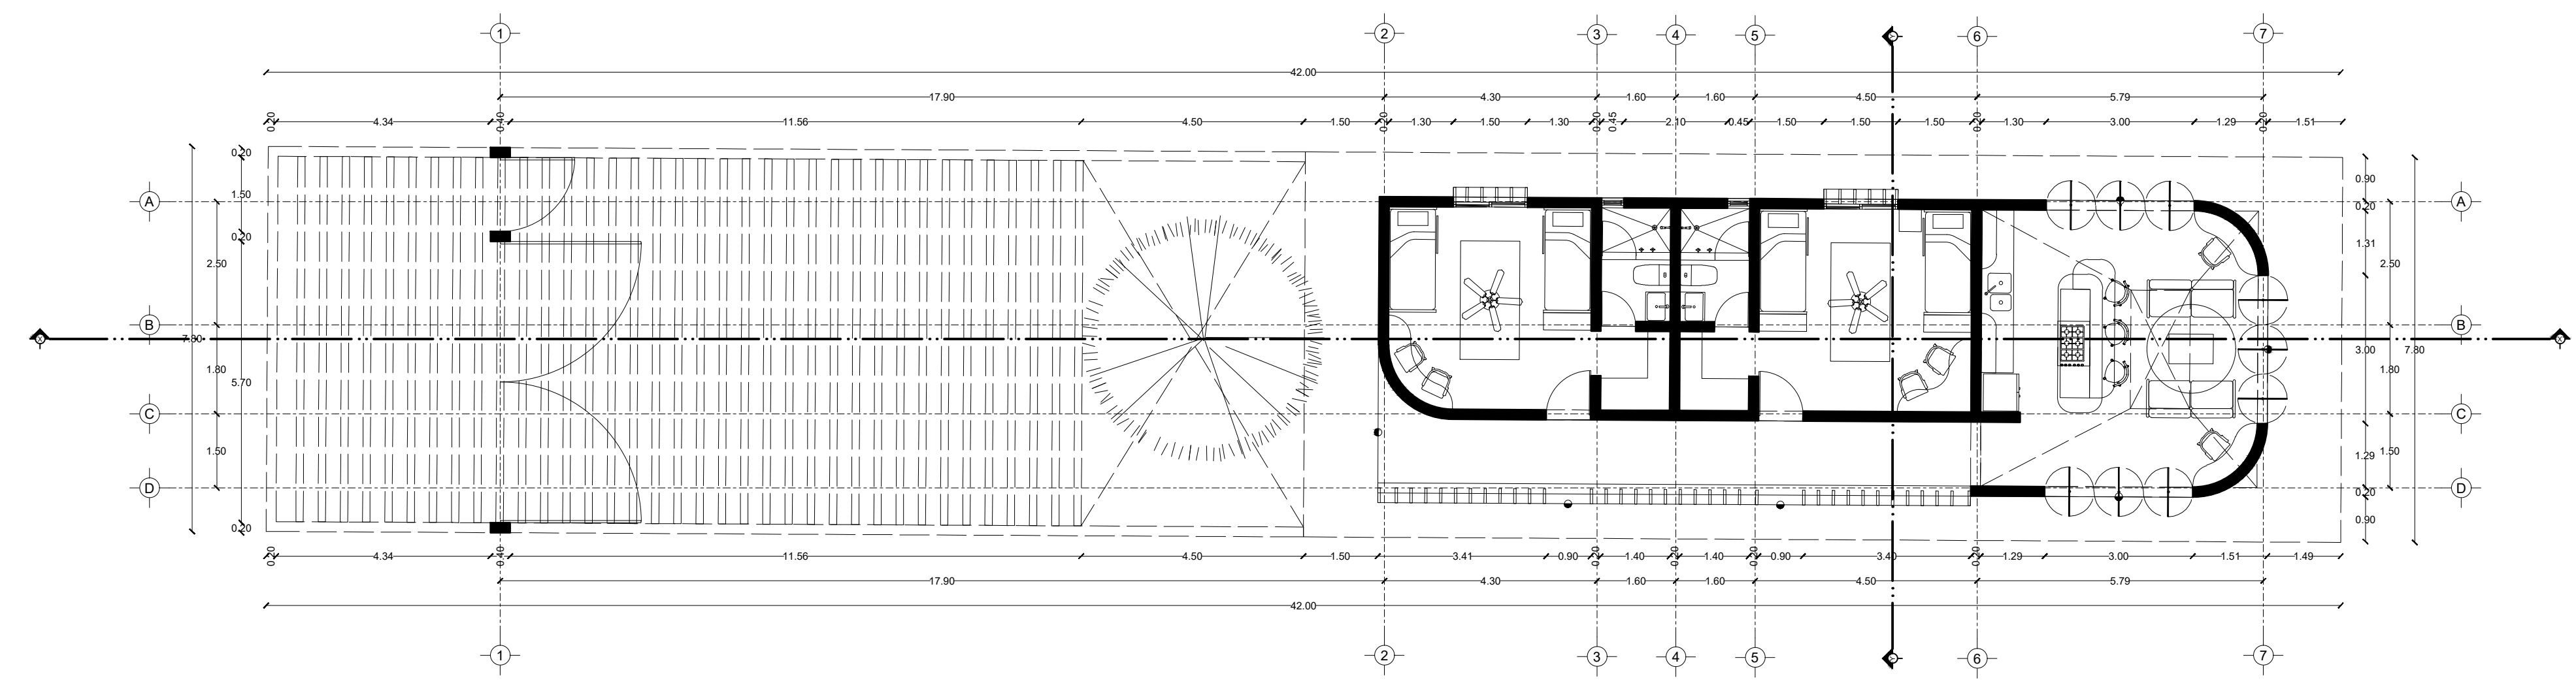


Planta

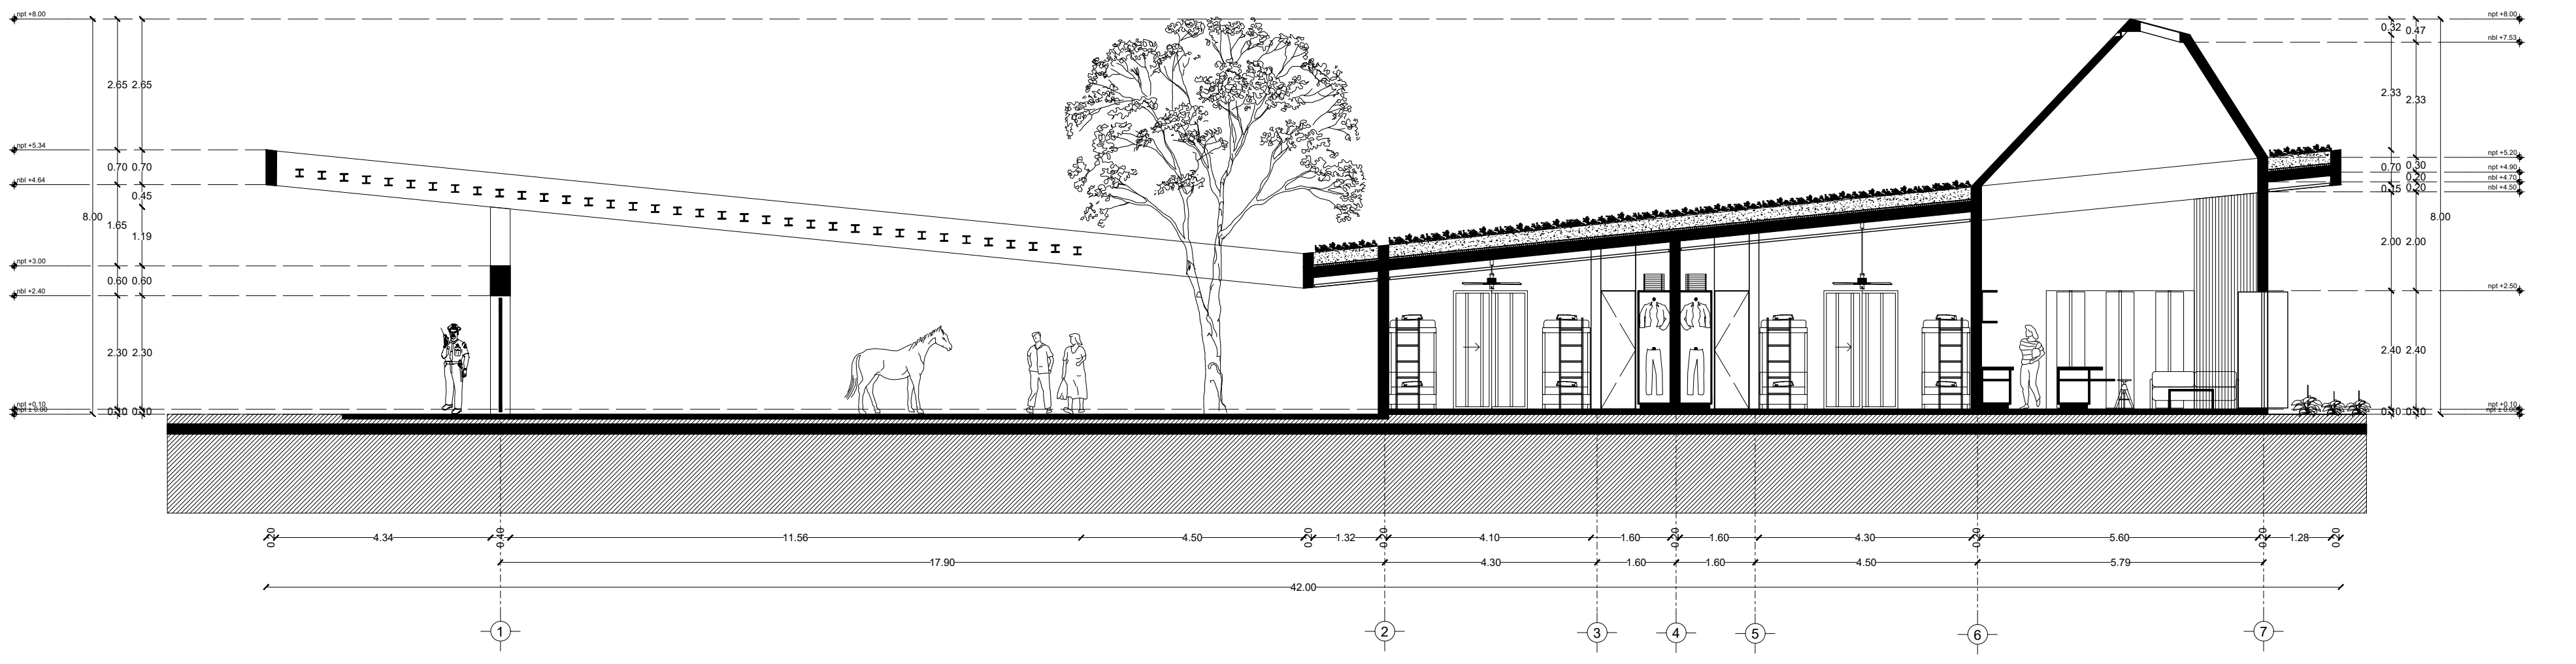


Corte X-X'

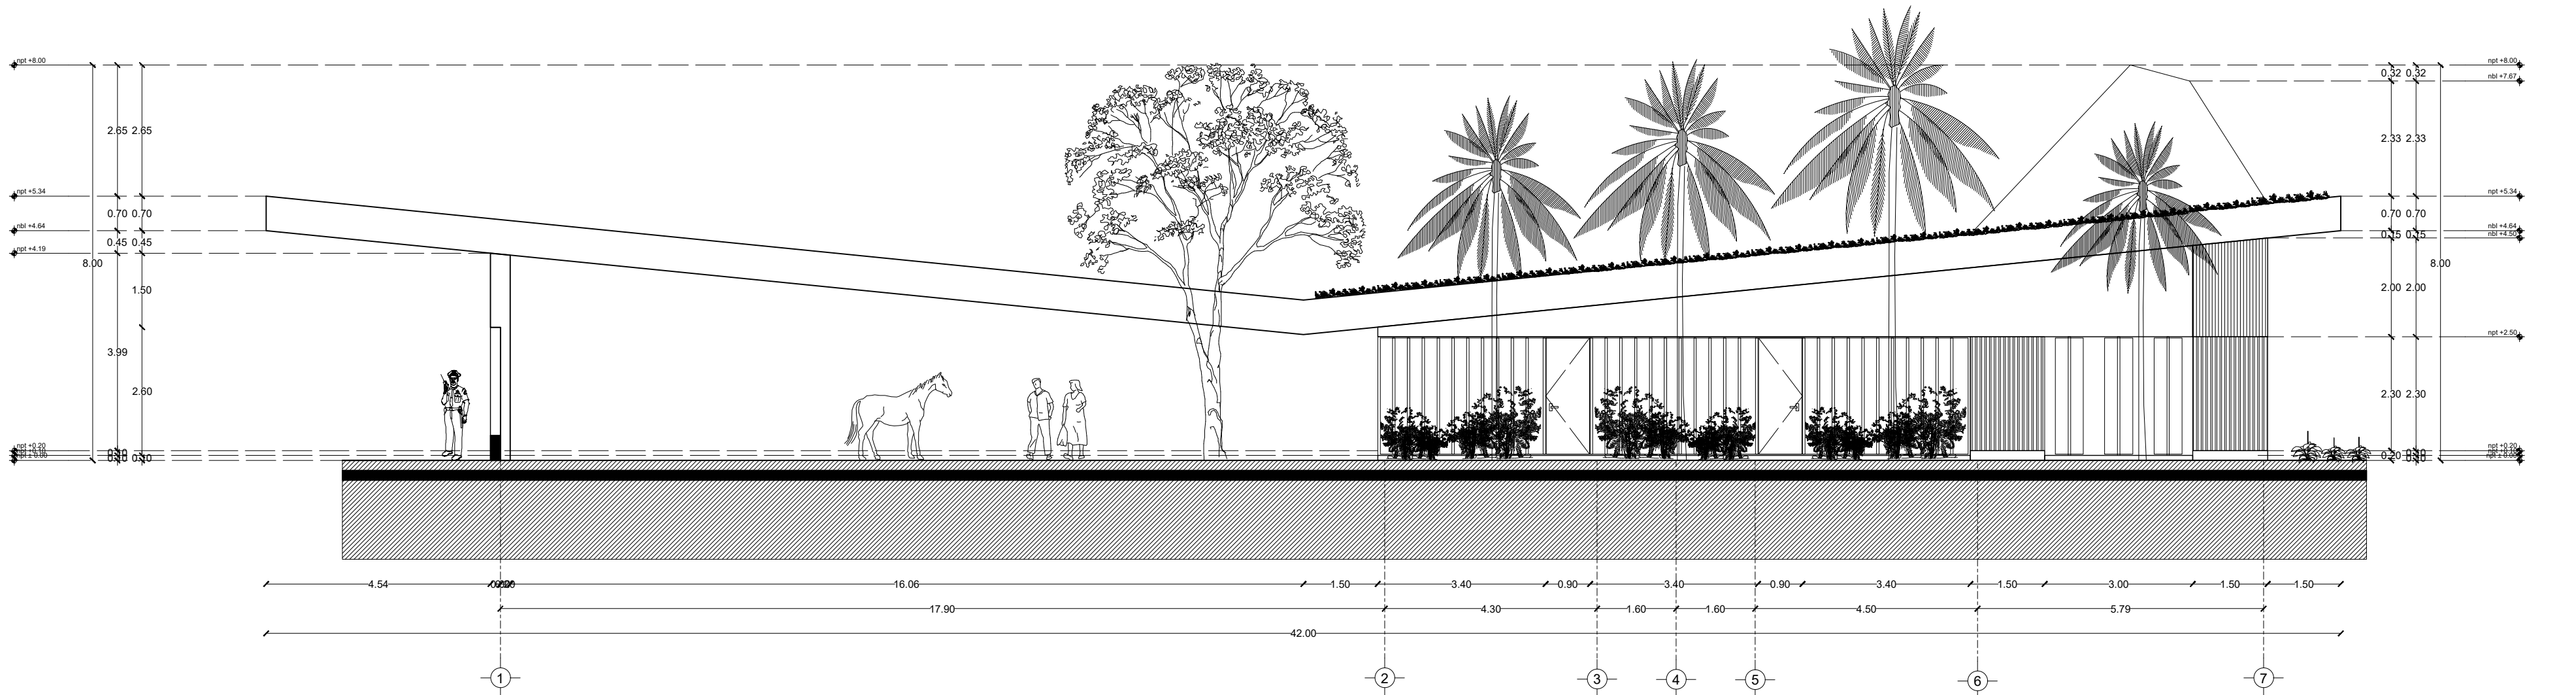

Fachada Occidente

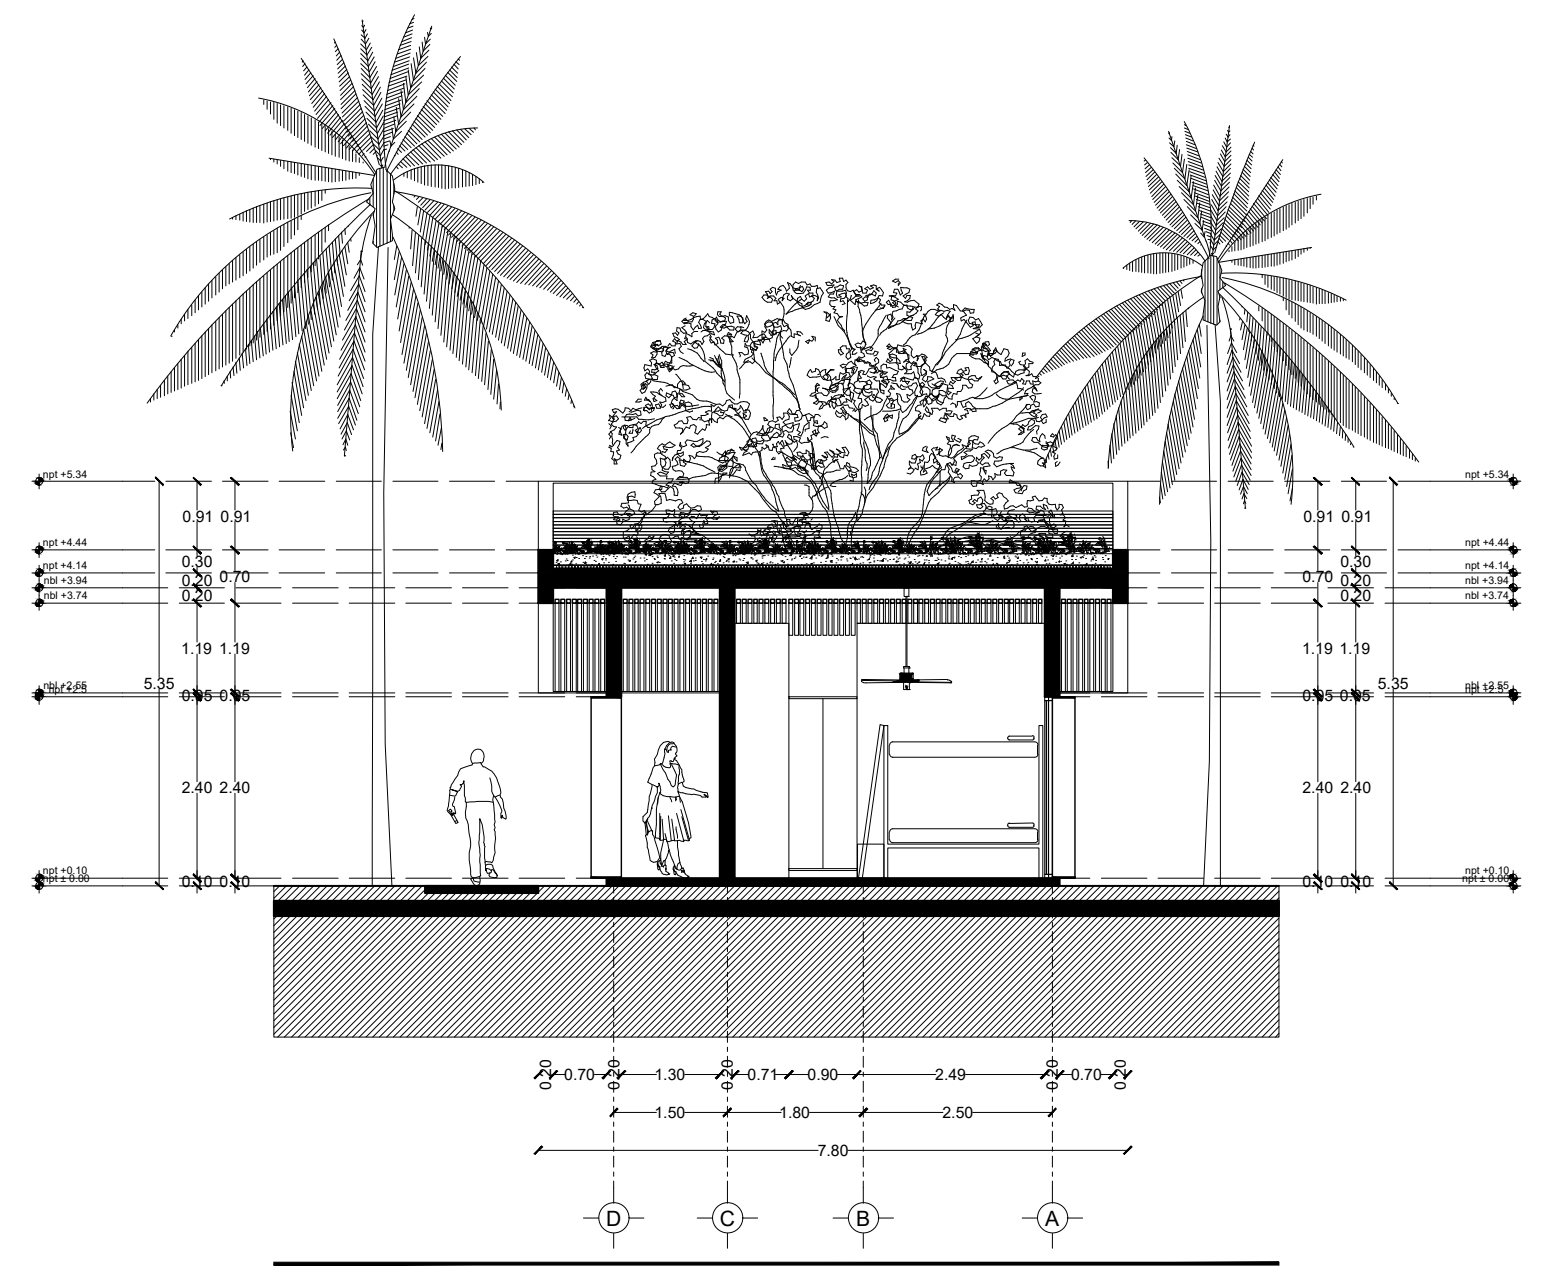

Corte Y-Y'

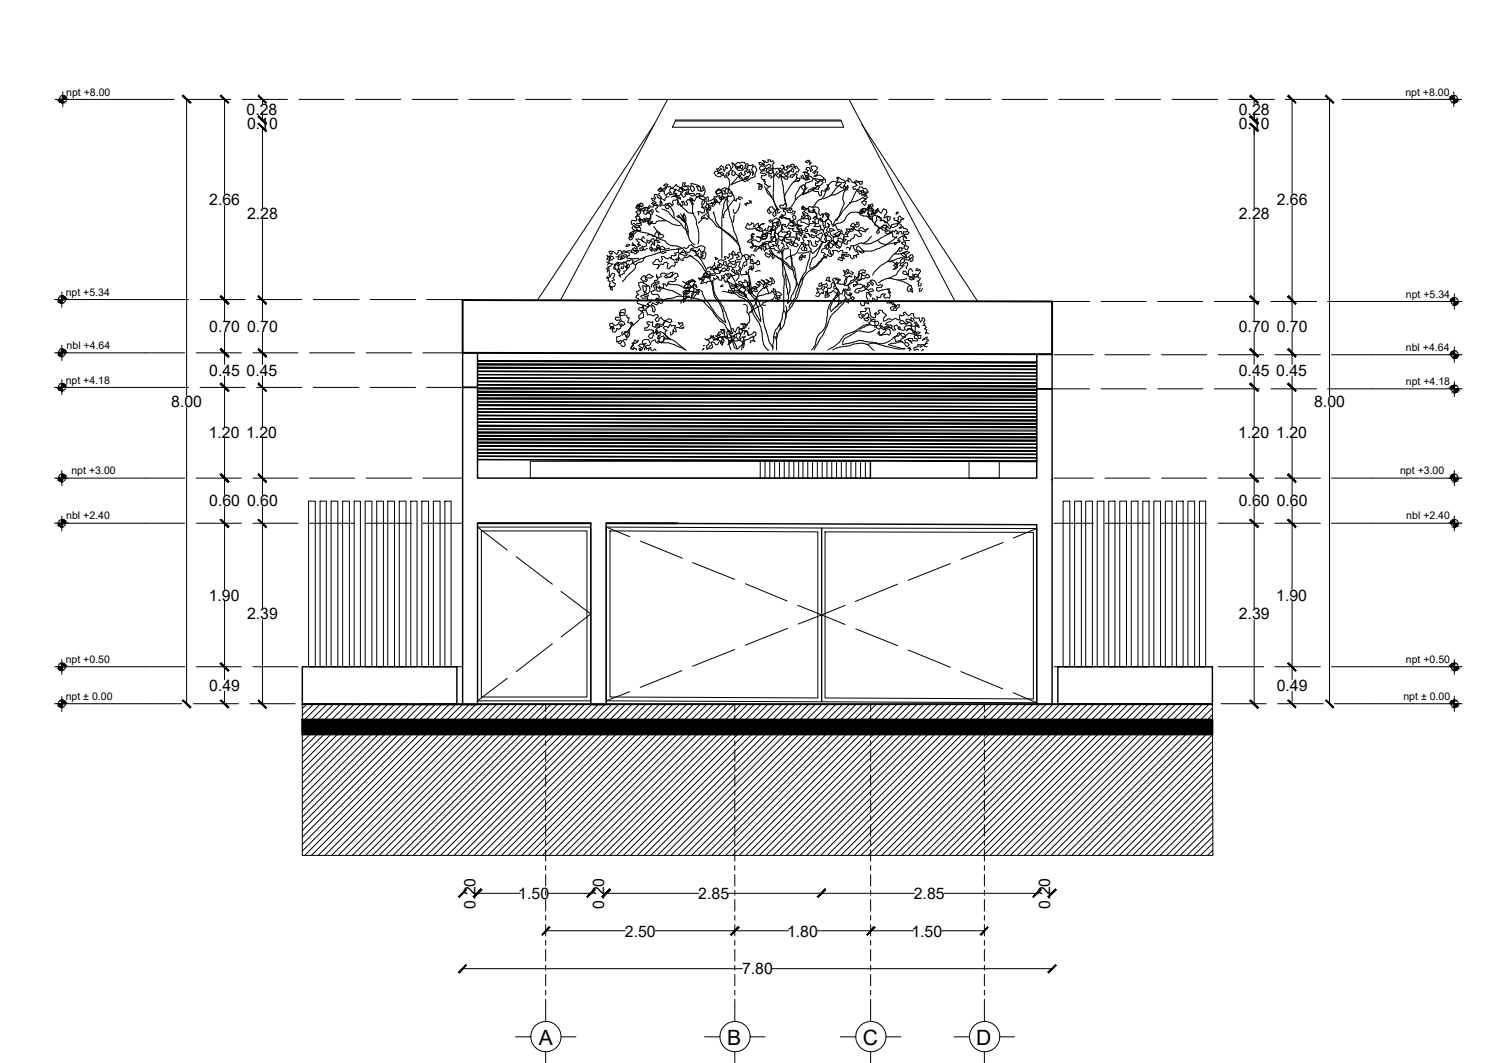


Fachada Norte
 Fachada de Acceso secundario

TABLA DE ÁREAS GENERAL

Espacios:	M2	%	
Superficie total del predio	Total area of the property	28.030,33 m ²	100 %
Total superficie de desplante	Total area of construction	3.279,79 m ²	11,70 %
Superficie total de Área Libre	Free area	24.750,54 m ²	88,30 %
Área libre para actividades	Free area for activities	12.013,21 m ²	42,85 %
Áreas de recuperación ecológica	Ecological recovery areas	9.495,55 m ²	33,87 %
M2 totales de construcción	Total M2 of construction	3.279,79 m²	11,70 %

PLANTA BAJA


M2 totales de construcción PB	Ground floor total M2 of construction	2011,64 m ²	7,1766 %
M2 totales de área libre PB	Ground floor free area	6412,96 m ²	22,87 %

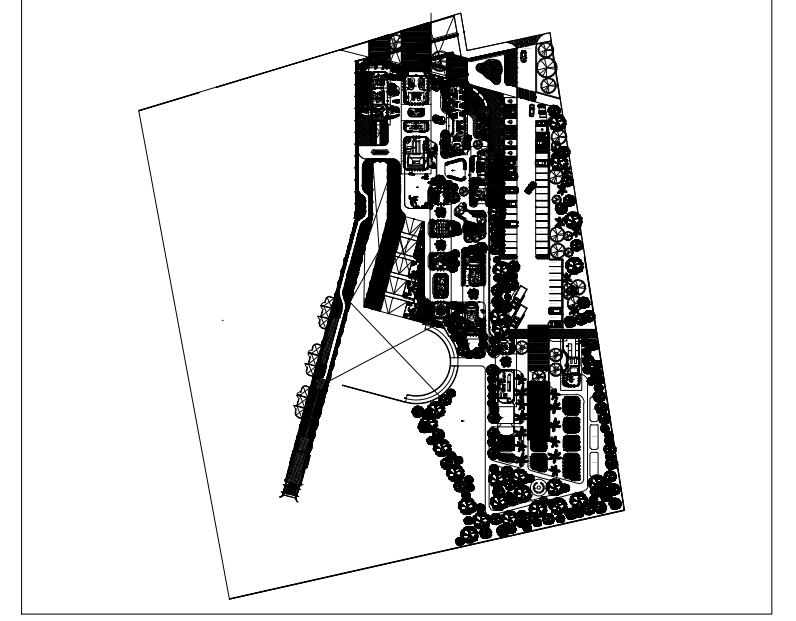

VIVIENDAS VOLUNTARIOS	Volunteer houses	163,80 m ²
- Dormitorio hombres	- Men's dormitory	26,46 m ²
- Dormitorio mujeres	- Women's dormitory	27,04 m ²
- Zona común de voluntarios	- Volunteer common area	35,02 m ²
Circulaciones techadas y voladas	Circulations and roofed areas	75,28 m ²

PROYECTO CENTRO DE ZOOTHERAPIA DEL MANGLAR (C.Z.M.)
 Centro de Rehabilitación terapéutica con apoyo de Terapias Asistidas con Animales (TAA)


USO HABITACIONAL SERVICIOS COMERCIAL INDUSTRIAL

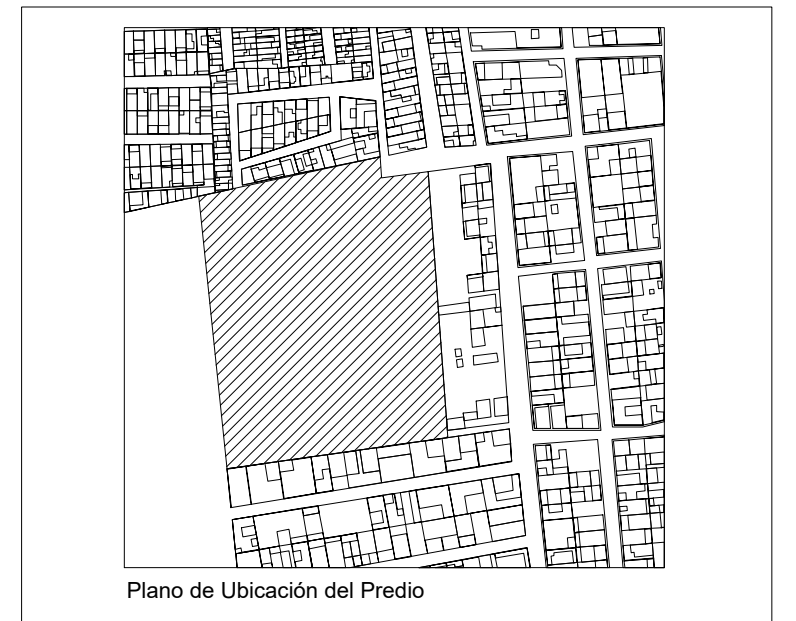

UBICACIÓN Calle de Las Flores, esquina con Calle Erizo, s.n. Colonia El Morro, Boca del Río, Veracruz.

DIBUJO DIEGO IGARTUA MARTINEZ
 Área de Síntesis y Evaluación III
 Universidad Iberoamericana Puebla

PROP. -
 TEL PROP. 2227 89 42 69
 FECHA 30.11.2022

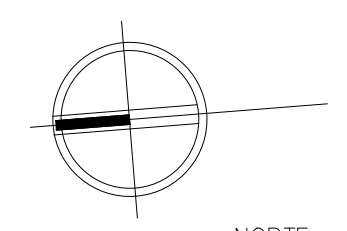

NORTE

ARQ-13

Esc 1:100

PLANO
 VIVIENDAS VOLUNTARIOS