


Centro de Rehabilitación Zooterapéutico Veracruz

Igartua Martínez, Diego


2021-05-06

<https://hdl.handle.net/20.500.11777/5671>


<http://repositorio.iberopuebla.mx/licencia.pdf>

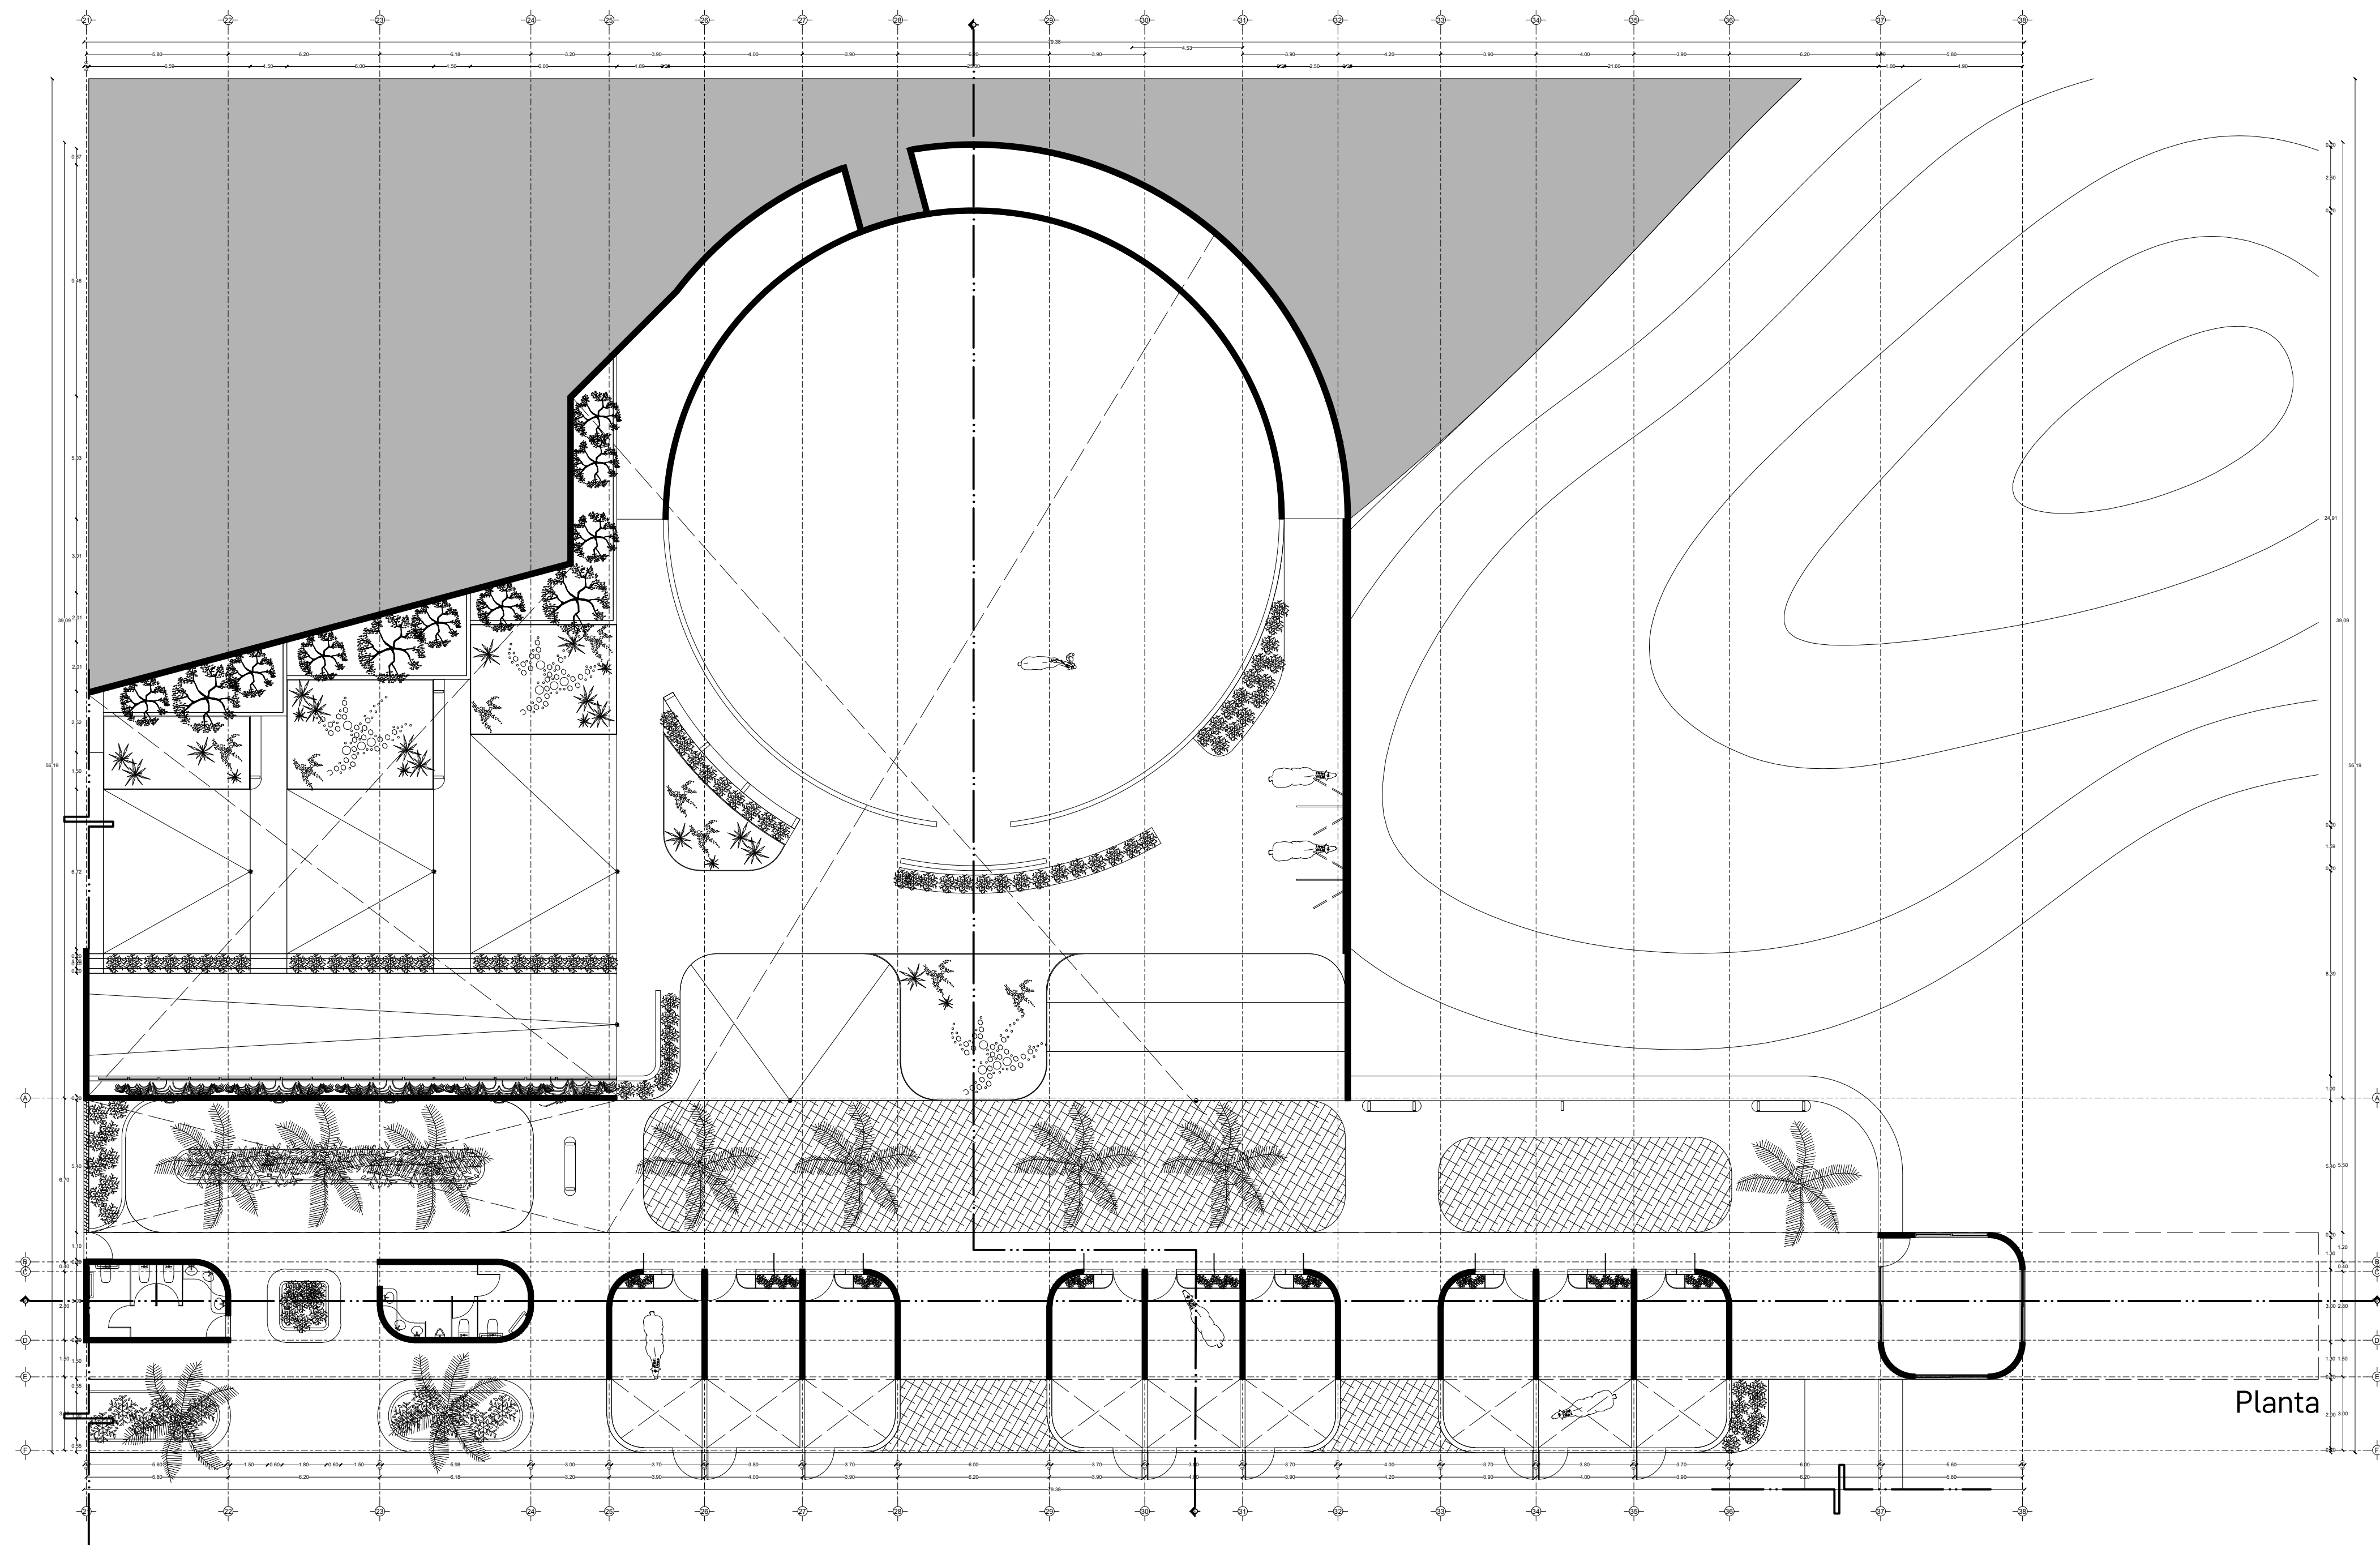

Planta

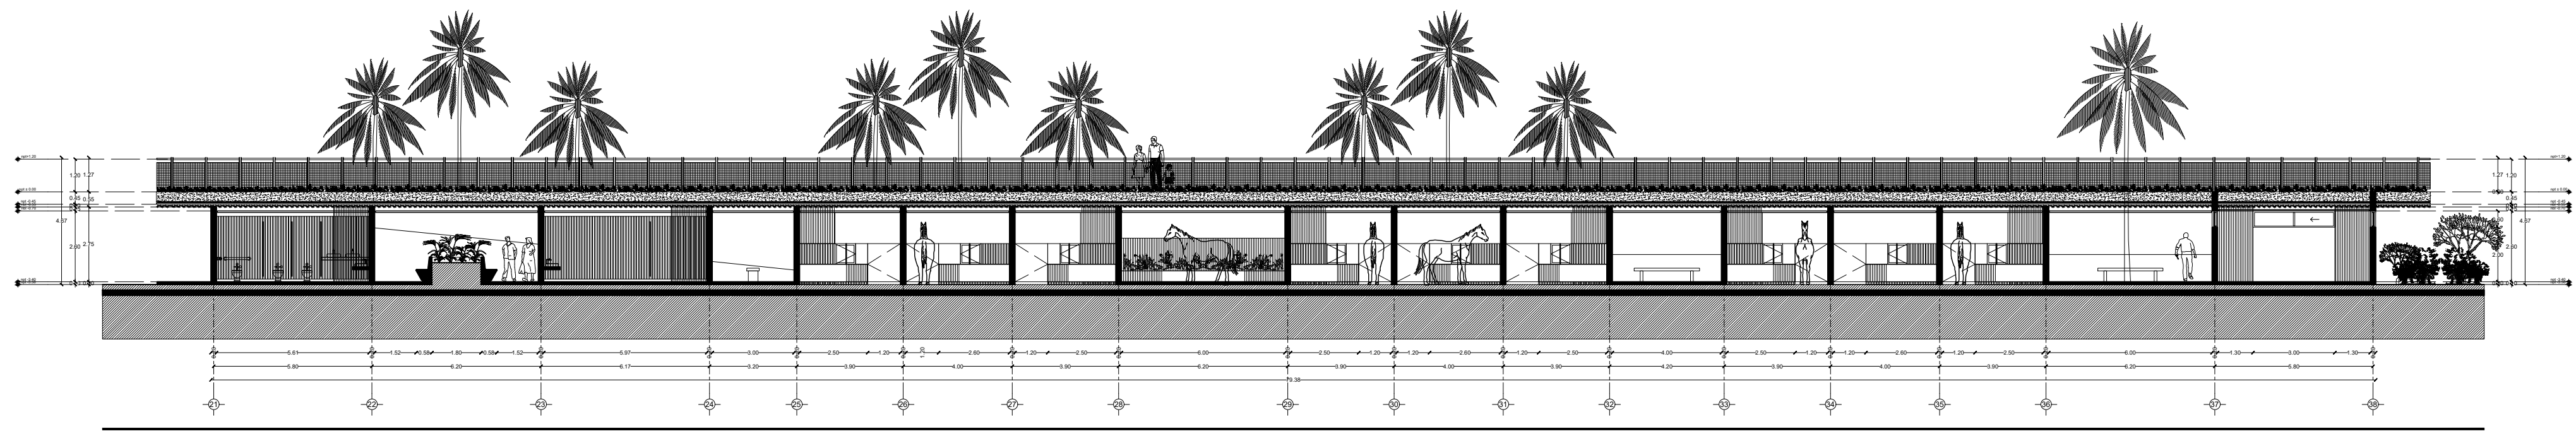


Corte X-X'

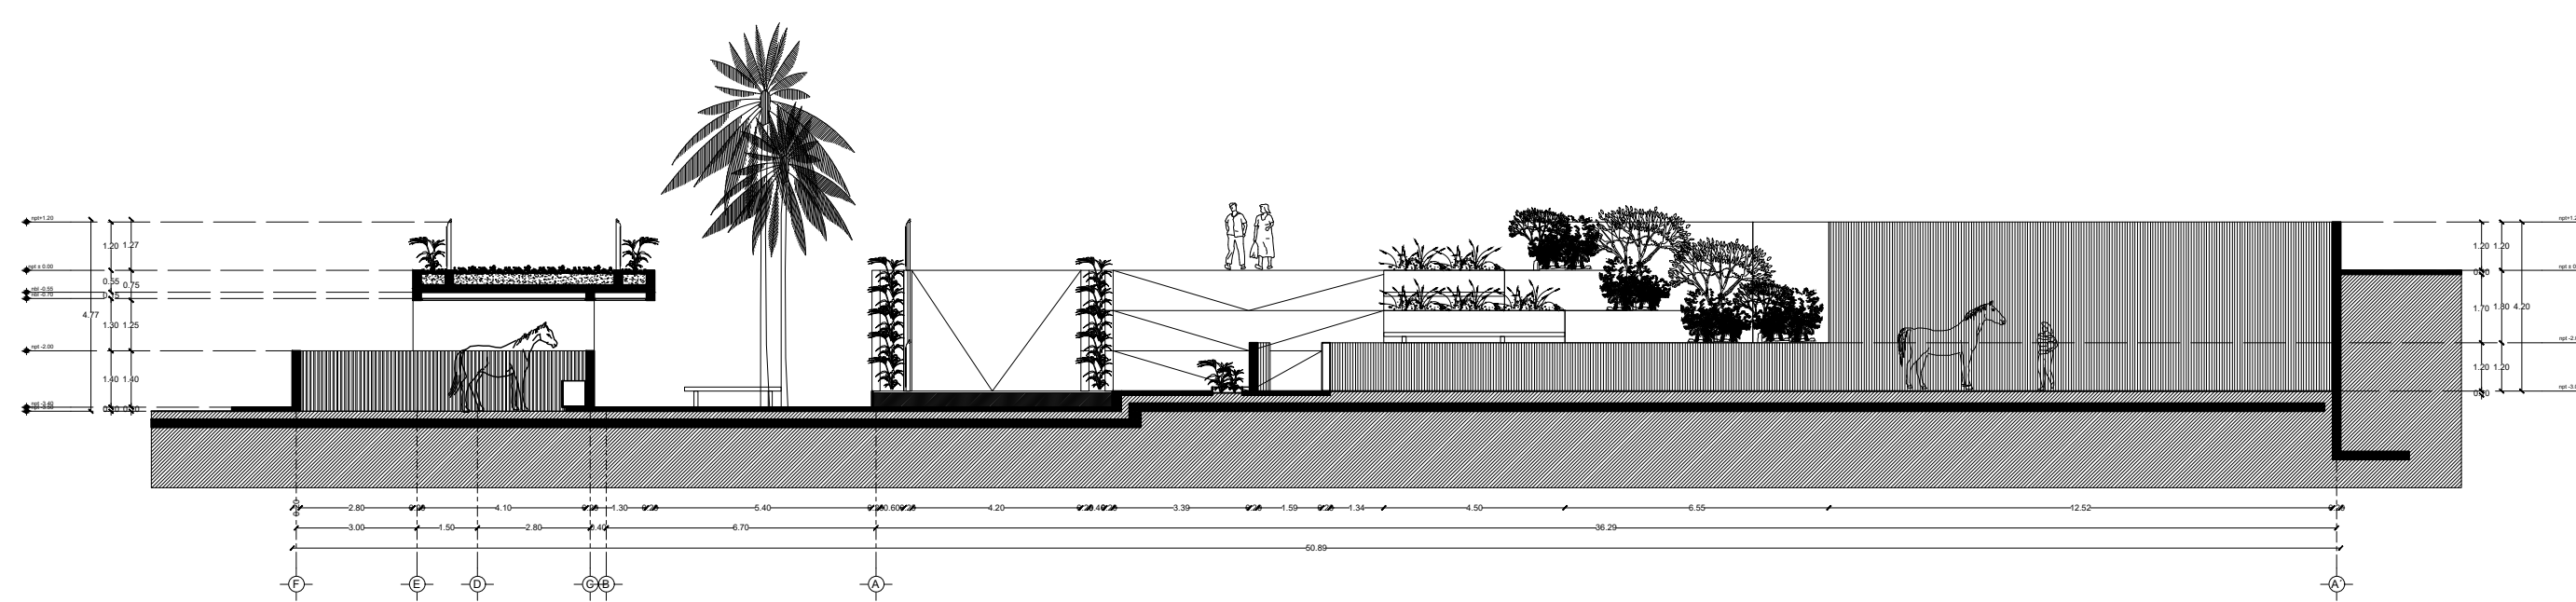

Corte Y-Y'

| TABLA DE ÁREAS GENERAL | | | |
|-----------------------------------|-----------------------------|--------------|---------|
| Espacios: | | M2 | % |
| Superficie total del predio | Total area of the property | 28,030.33 m2 | 100 % |
| Total superficie de desplante | Total area of construction | 3,279.79 m2 | 11.70 % |
| Superficie total de Área Libre | Free area | 24,750.54 m2 | 88.30 % |
| - Área libre para actividades | - Free area for activities | 12,013.21 m2 | 42.85 % |
| - Áreas de recuperación ecológica | - Ecological recovery areas | 9,495.55 m2 | 33.87 % |
| M2 totales de construcción | Total M2 of construction | 3,279.79 m2 | 11.70 % |

| PLANTA NIVEL -01 | | |
|---------------------------------|------------------------------------|------------|
| M2 totales de construcción N-01 | Level -01 total M2 of construction | 1268.15 m2 |
| M2 totales de área libre N-01 | Level -01 free area | 5600.25 m2 |

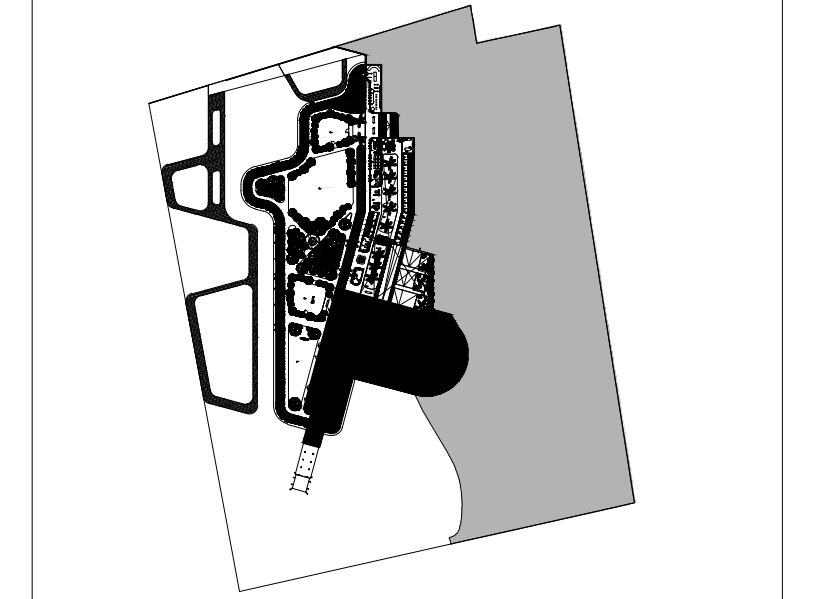

| HIPOTERAPIA | Hippotherapy | 348.00 m2 |
|------------------------------|----------------------|-----------|
| - Refugios caballos | Horse shelters | 264.20 m2 |
| - Bodega hipoterapia | Hippotherapy storage | 84.55 m2 |
| - Picadero caballos | Horse ring | 656.70 m2 |
| - Corral caballos | Horse corral | 133.08 m2 |
| - Circuito Junior | Junior circuit | 88.09 m2 |
| - Circuito principal | Main circuit | 321.61 m2 |
| - Área para pastar | Grass area | 252.11 m2 |
| - Área de aseo para caballos | Horse cleaning area | 39.19 m2 |

| | |
|----------|--|
| PROYECTO | CENTRO DE ZOOTERAPIA DEL MANGLAR (C.Z.M.) Centro de Rehabilitación terapéutica con apoyo de Terapias Asistidas con Animales (TAA) |
| USO | HABITACIONAL <input type="checkbox"/> SERVICIOS <input checked="" type="checkbox"/> COMERCIAL <input type="checkbox"/> INDUSTRIAL <input type="checkbox"/> |



| | |
|-----------|---|
| UBICACIÓN | Calle de Las Flores, esquina con Calle Erizo, s.n. Colonia El Morro, Boca del Río, Veracruz. |
|-----------|---|

| | |
|-----------|--|
| DIBUJO | DIEGO IGARTUA MARTÍNEZ Área de Síntesis y Evaluación III Universidad Iberoamericana Puebla |
| PROP. | - |
| TEL PROP. | 2227 89 42 69 |
| FECHA | 30 . 11 . 2022 |

NORTE

ARQ-17

Esc 1:175

PLANO HIPOTERAPIA