

Centro de Rehabilitación Zooterapéutico Veracruz

Igartua Martínez, Diego


2021-05-06

<https://hdl.handle.net/20.500.11777/5671>

<http://repositorio.iberopuebla.mx/licencia.pdf>

TABLA DE ÁREAS GENERAL			
Espacios:	M2	%	
Superficie total del predio.	Total area of the property.	28,030.33 m ²	100 %
Total superficie de desplante.	Total area of construction.	3,279.79 m ²	11.70 %
Superficie total de Área Libre.	Free area	24,750.54 m ²	88.30 %
- Área libre para actividades.	- Free area for activities.	12,013.21 m ²	42.85 %
- Área de recuperación ecológica.	- Ecological recovery areas.	9,495.55 m ²	33.87 %
M2 totales de construcción.	Total M2 of construction.	3,279.79 m ²	11.70 %


PLANTA BAJA			
M2 totales de construcción PB.	Ground floor total M2 of construction.	2011.64 m ²	7.1766 %
M2 totales de área libre PB.	Ground floor free area.	6412.96 m ²	22.87 %

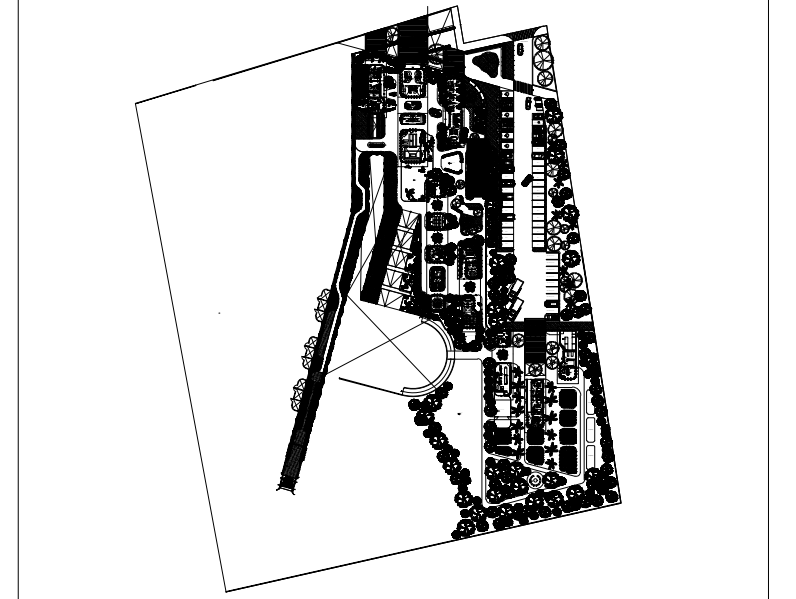

PSICOTERAPIA Y TERAPIA GRUPAL		
Consultorio psicología 01	- Psychology Office 01	13.01 m ²
Consultorio psicología 02	- Psychology Office 02	13.5 m ²
Consultorio psicología 03	- Psychology Office 03	13.5 m ²
Consultorio psicología 04	- Psychology Office 04	14.47 m ²
Salón de Terapia Grupal	- Group Therapy	34.35 m ²
Circulaciones techadas y vistas	- Circulations and roofed areas	74.97 m ²

SIMBOLOGIA	
[CD]	INDICA DALA O CADENA
[K]	INDICA CASTILLO DE MURO DIVISORIO Y GARGA
[ZC]	INDICA CIMENTACIÓN DE ZAPATAS CORRIDAS
[ZB]	INDICA CIMENTACIÓN DE ZAPATAS AISLADAS
[CR]	INDICA CERRAMIENTOS SOBRE MANOS
[C]	INDICA COLUMNAS
[M]	INDICA MENSAJAS
[FB]	INDICA FALDONES
[T]	INDICA TRABES PRIMARIAS O PRINCIPALES
[T2]	INDICA TRABES SECUNDARIAS
[MC]	INDICA MURO DE CONTENCIÓN (VER DETALLES DE ARMADO)
[L-01]	INDICA LOSA DE PLACA ALVEOLAR PRETENSADA PROTRANCRETE
[L-02]	INDICA SISTEMA DE LOSACERO 15 CAL 18
[PR]	INDICA ESTRUCTURAS DE PERFILES DE ACERO PIPER
[P]	INDICA ARMADOS DE ACERO
[HE]	INDICA ESTRUCTURAS DE HERRERIA

PROYECTO	CENTRO DE ZOOTERAPIA DEL MANGLAR (C.Z.M.) Centro de Rehabilitación terapéutica con apoyo de Terapias Asistidas con Animales (TAA)
USO	HABITACIONAL <input type="checkbox"/> SERVICIOS <input checked="" type="checkbox"/> COMERCIAL <input type="checkbox"/> INDUSTRIAL <input type="checkbox"/>

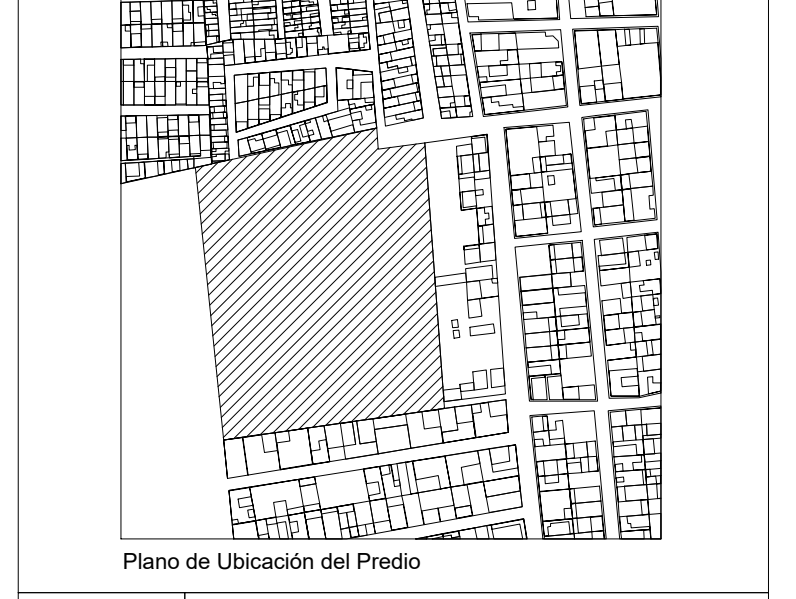

UBICACIÓN	Calle de Las Flores, esquina con Calle Erizo, s.n. Colonia El Morro, Boca del Río, Veracruz.
-----------	--


DIBUJO	DIEGO IGARTUA MARTINEZ Área de Síntesis y Evaluación III Universidad Iberoamericana Puebla
PROP.	-
TEL. PROP.	2227 89 42 69
FECHA	30 . 11 . 2022

NORTE


EST-04

Esc 1:100









PLANO PSICOTERAPIA Y TERAPIA GRUPAL

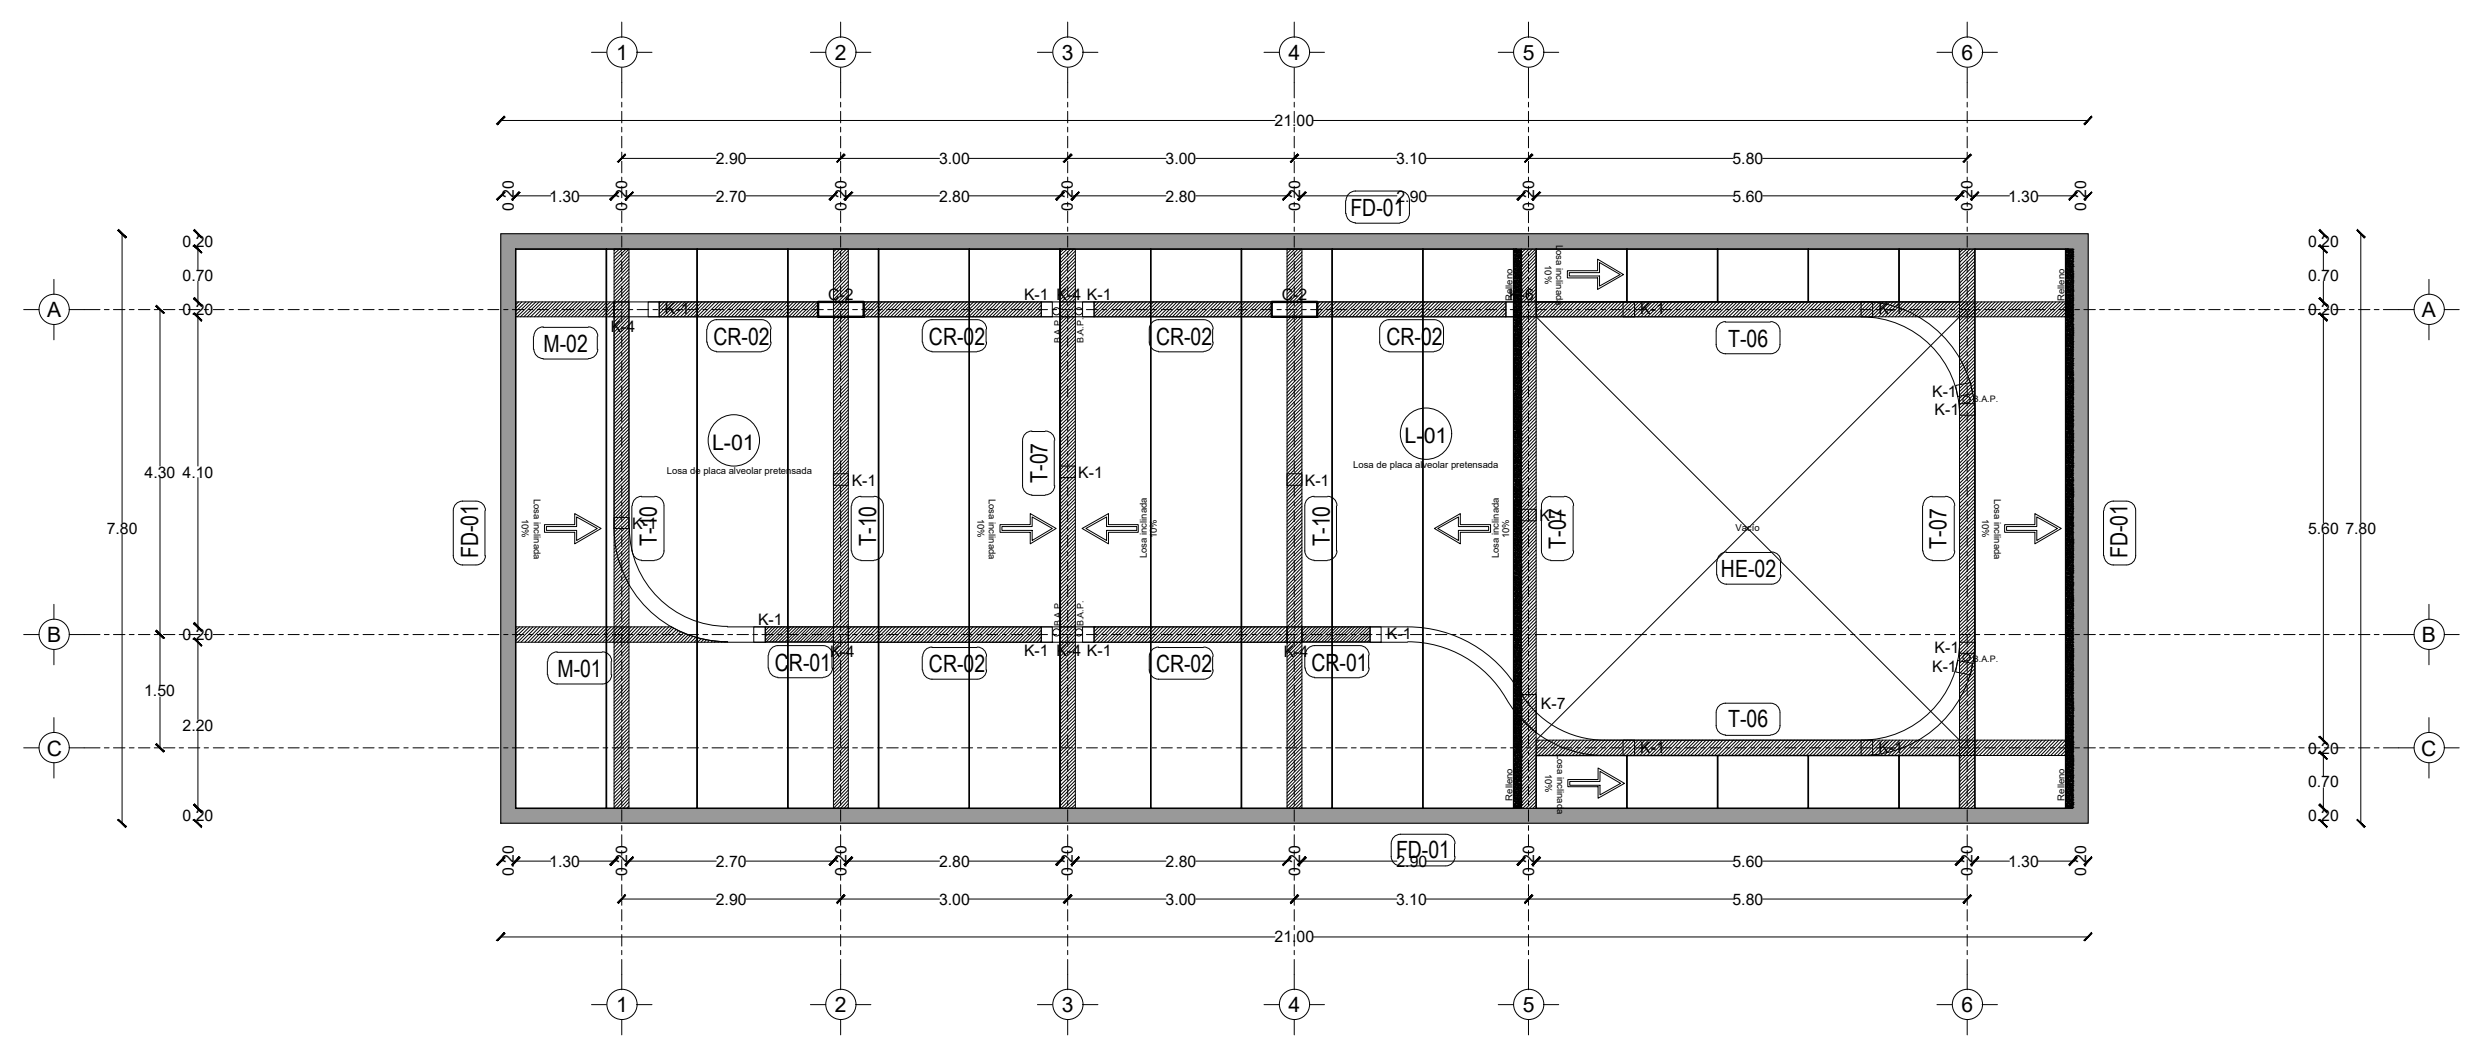

Planta estructural de losa

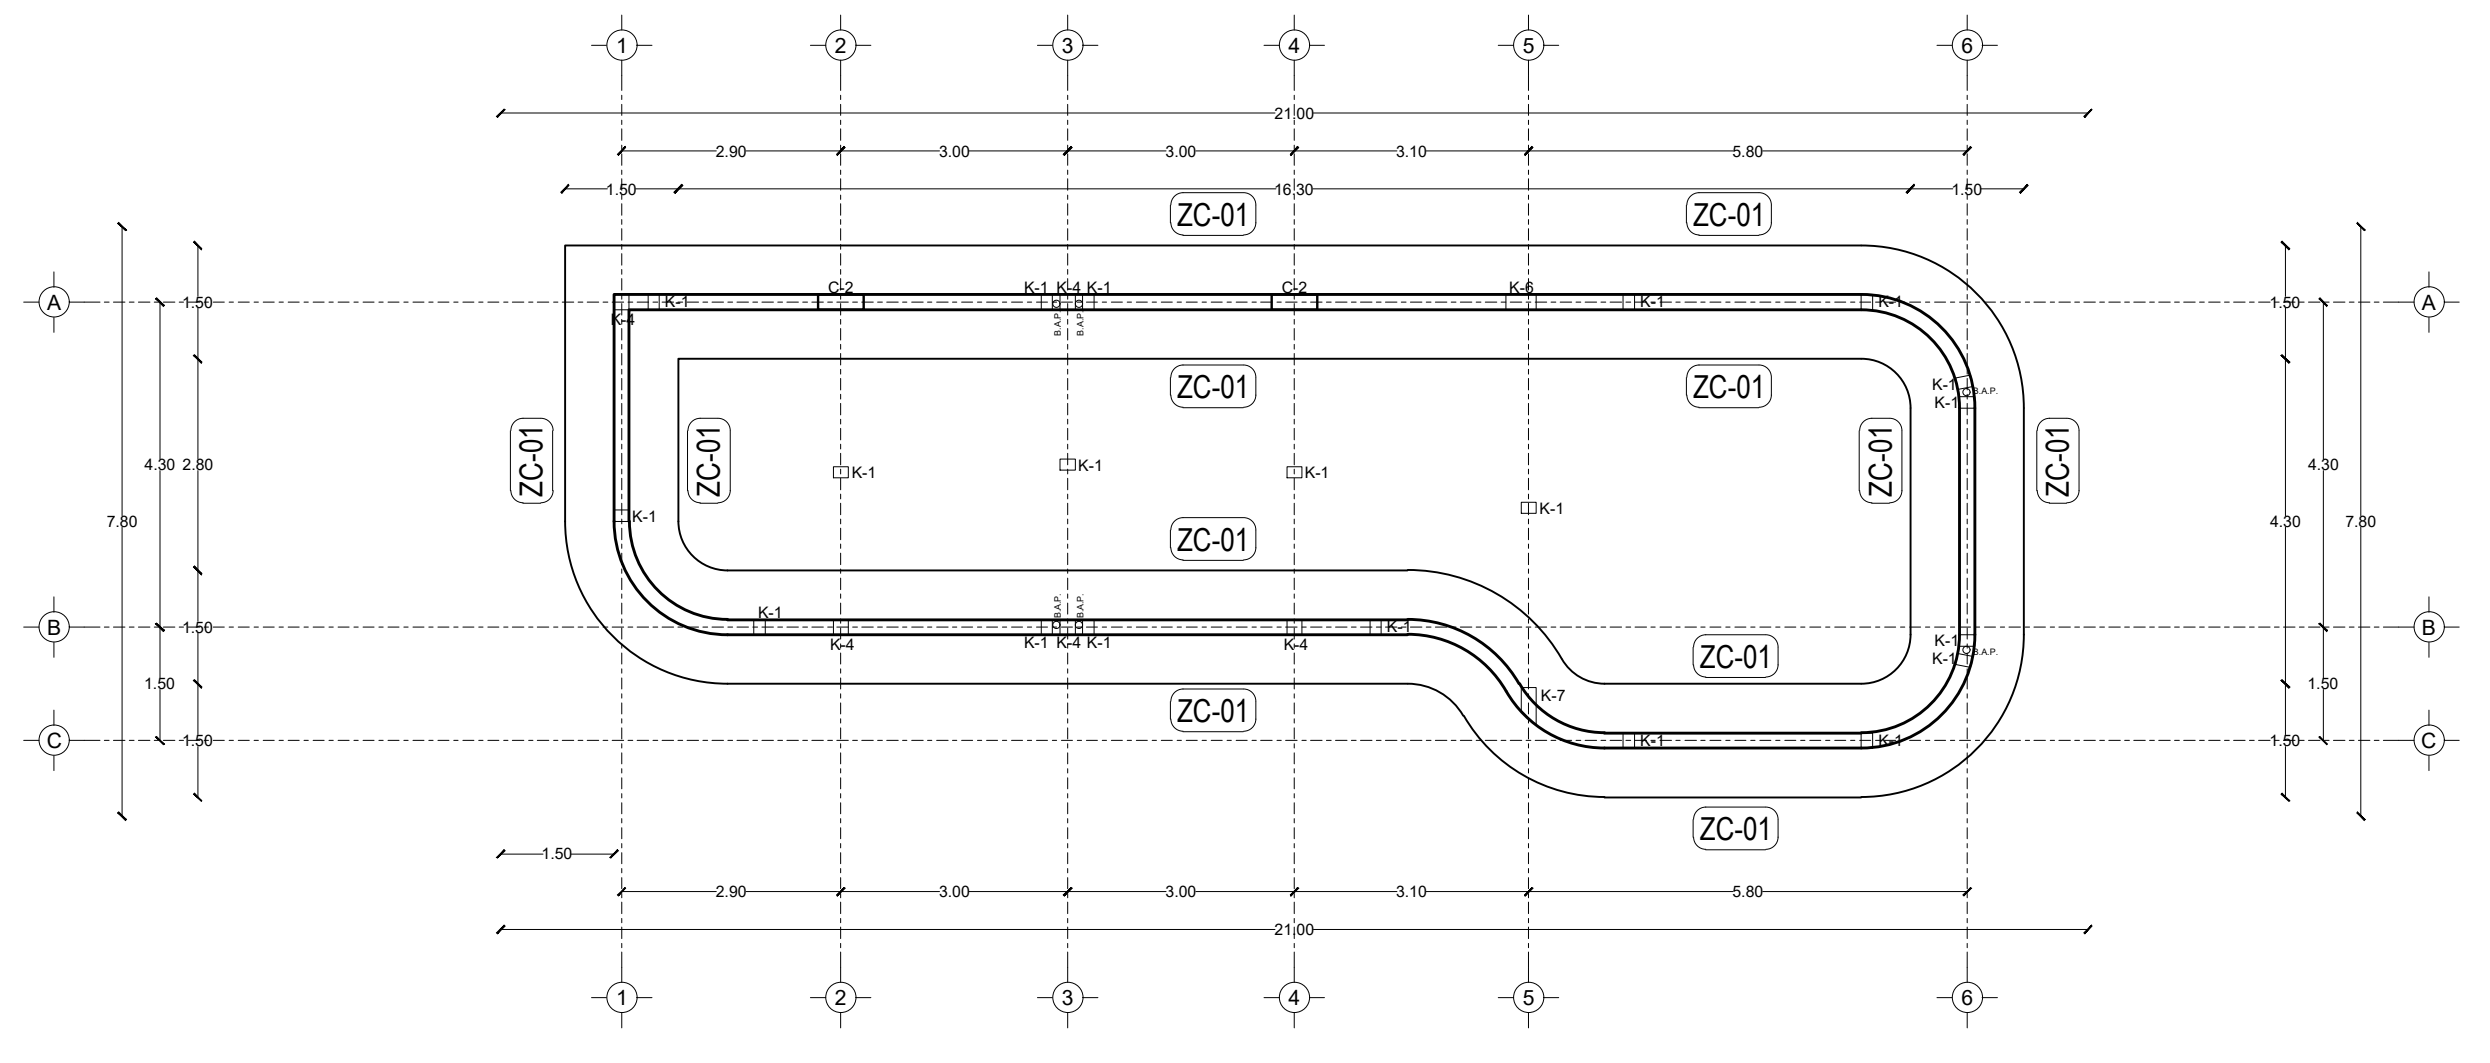


Planta de cimentación

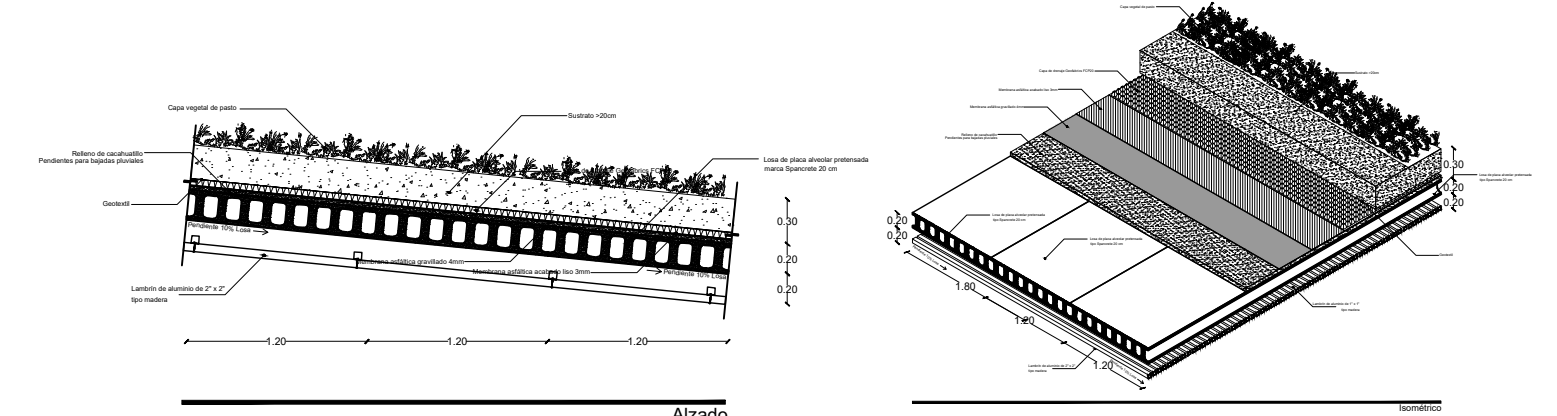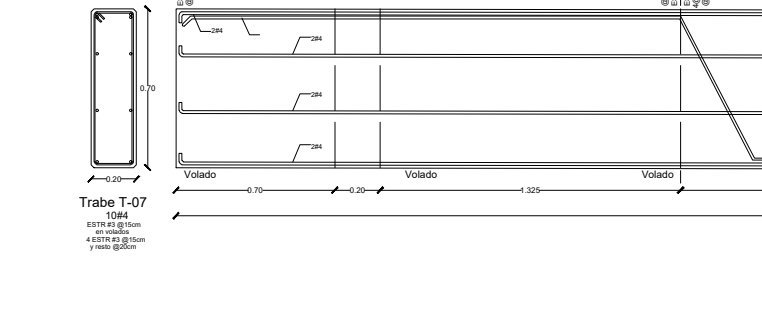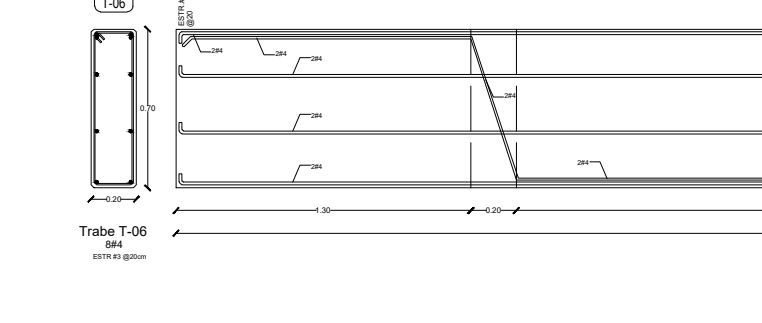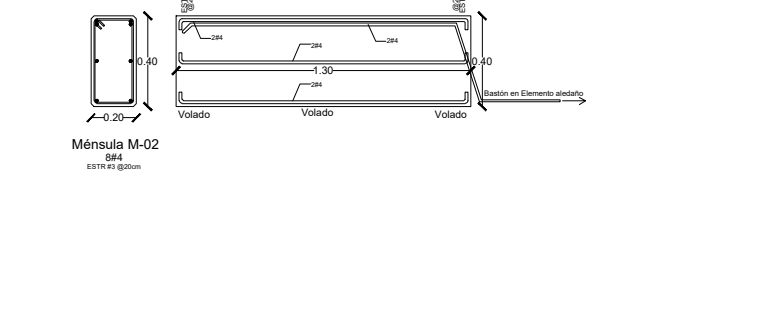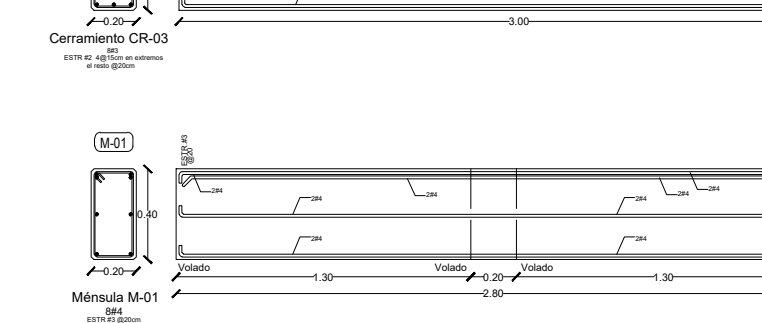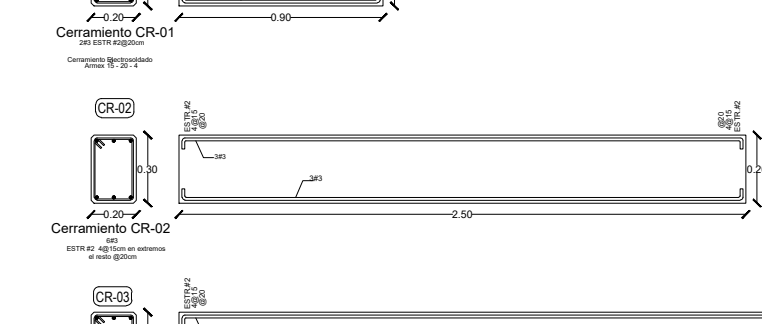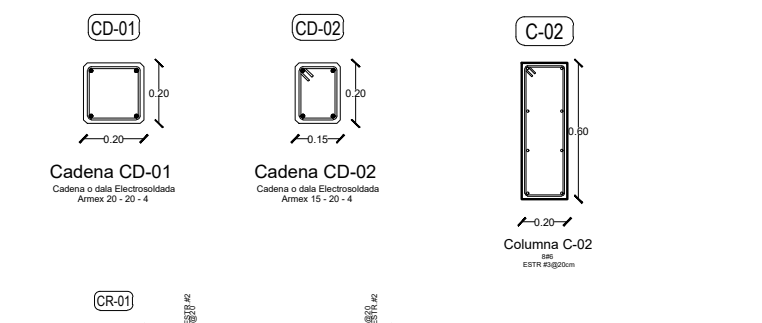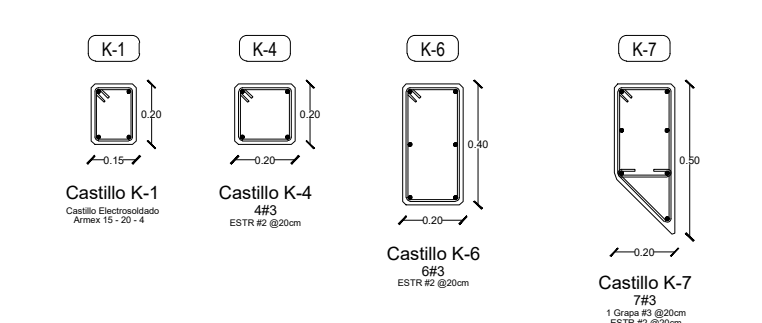


L-01

Losa de placa alveolar pretensada marca Sparcocrete de 20cm de peralte

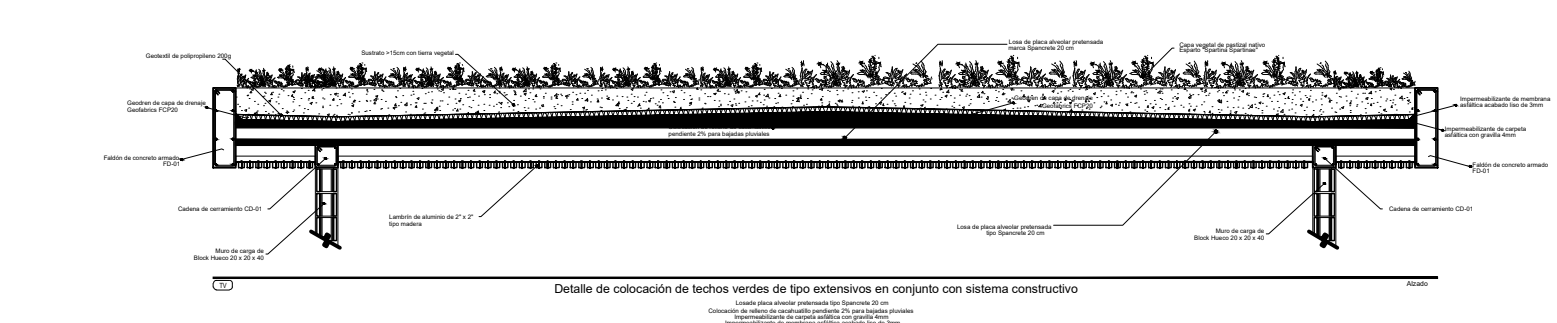


Detalle de colocación de losas nuevas de tipo sustitutivo en conjunto con las existentes

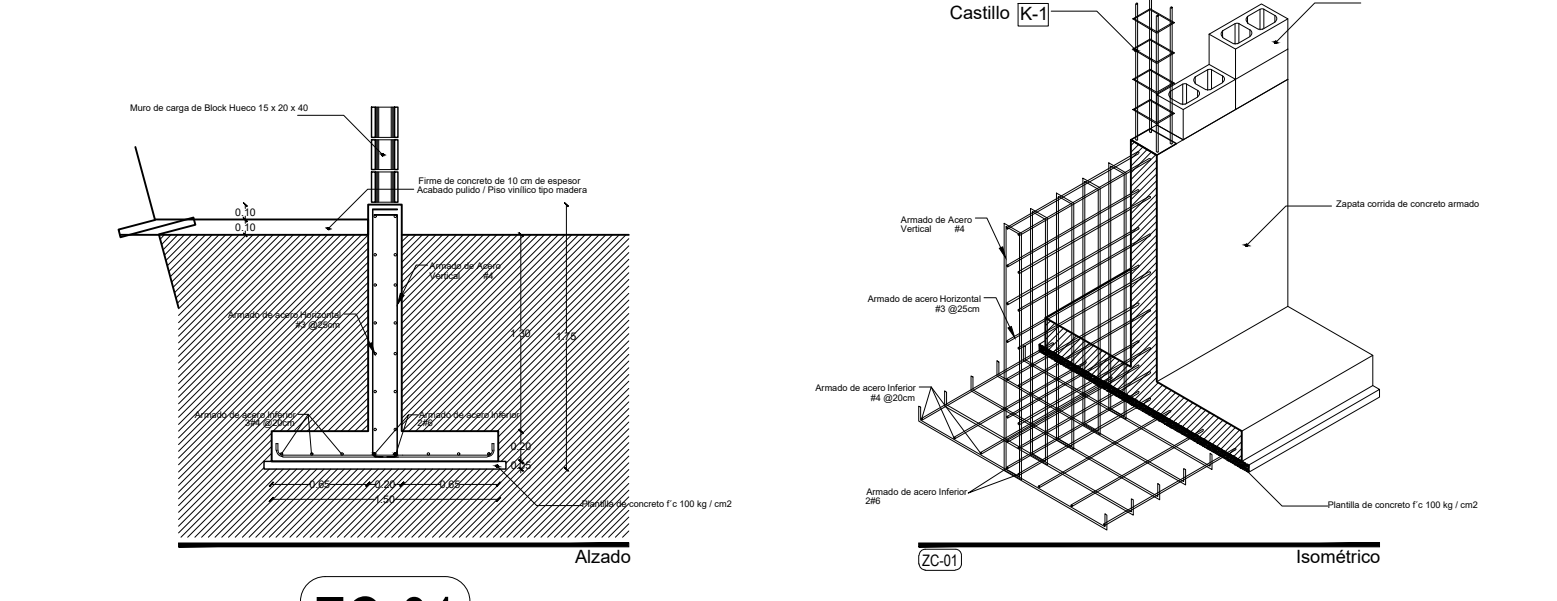


ZC-01


Detalle Zapata corrida ZC-01

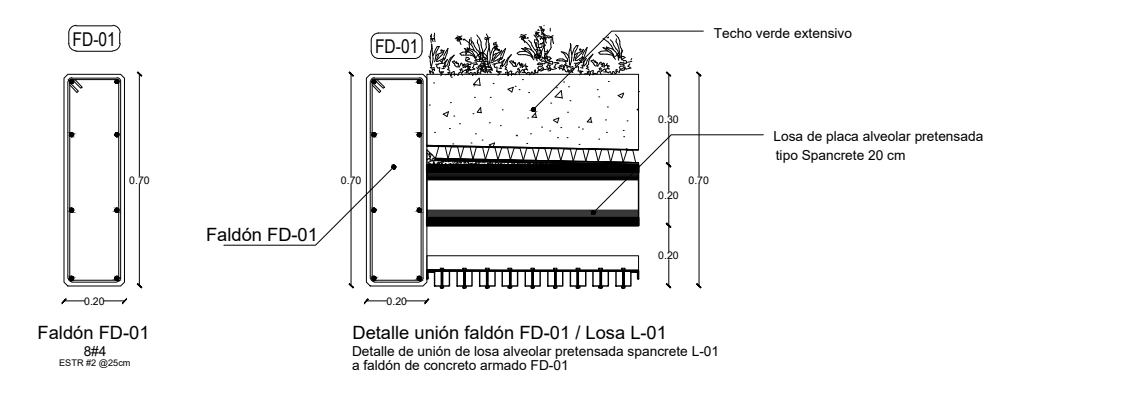


Detalle unión faldón FD-01 / Losa L-01

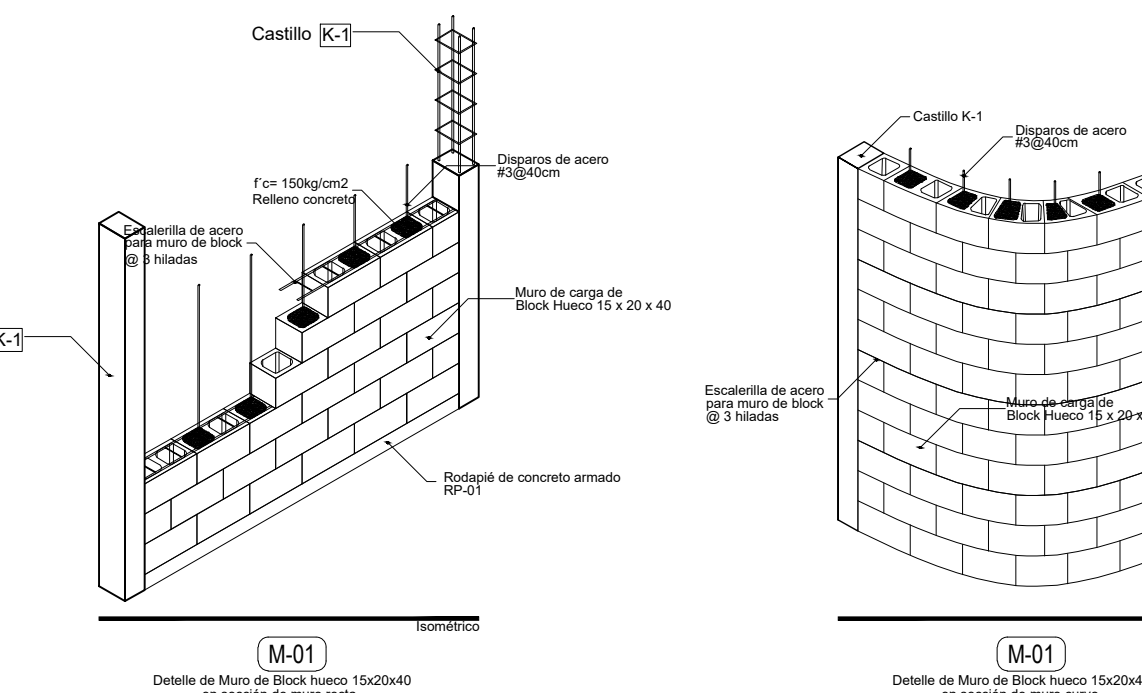

Detalle de Muro de Brick hecho 15x20x40 en sección de muro roca

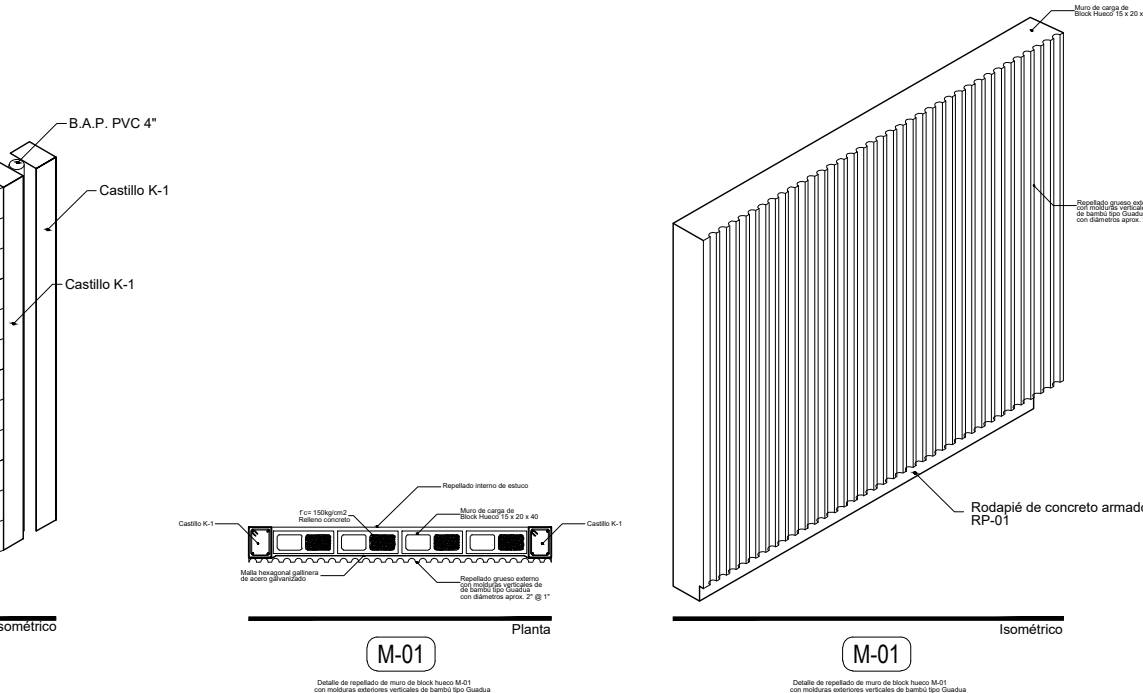


Detalle de Muro de Brick hecho 15x20x40 en sección de muro copo

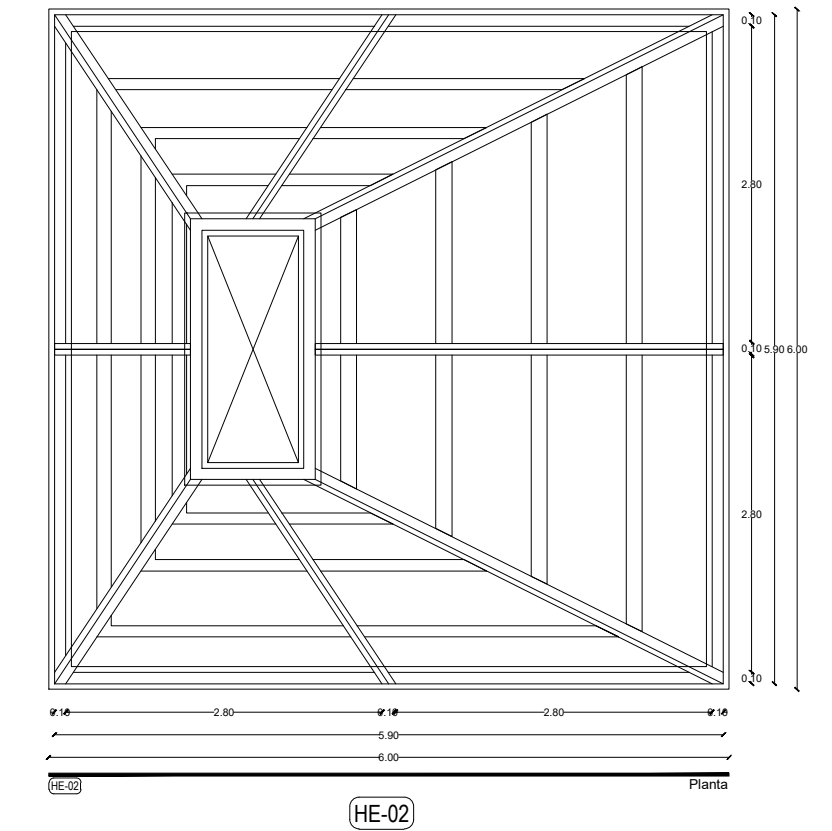


HE-02

Herrera 02 Tipo

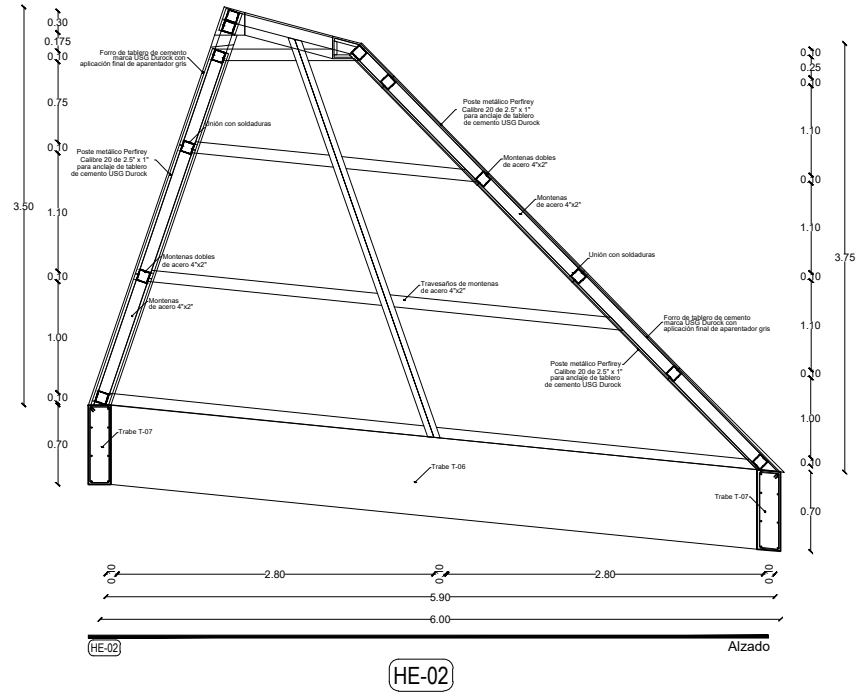


HE-02

Herrera 02 Tipo

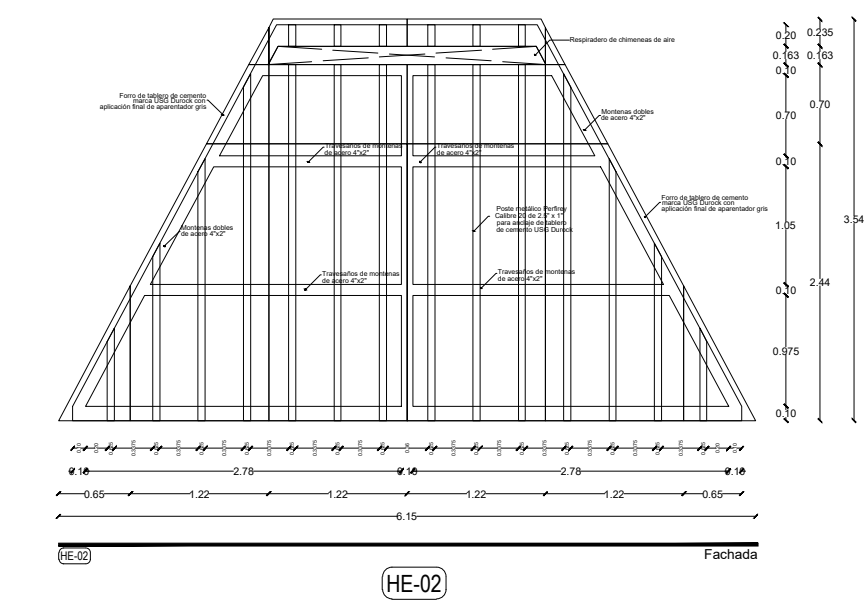


HE-02


Herrera 02

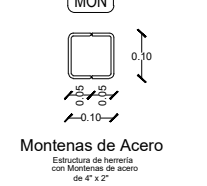


Montones de Acero

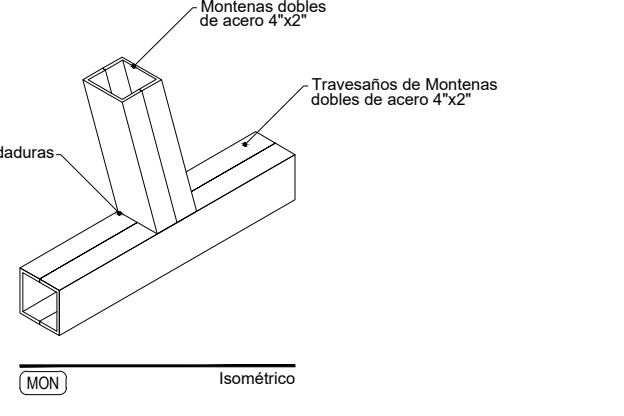


Unión con soldaduras

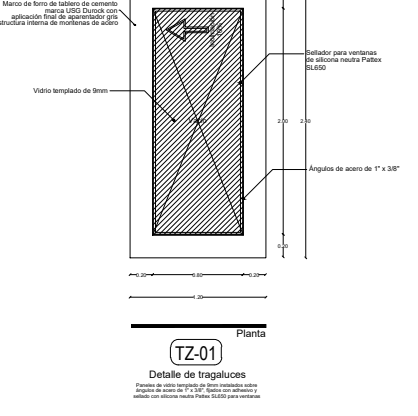

TZ-01

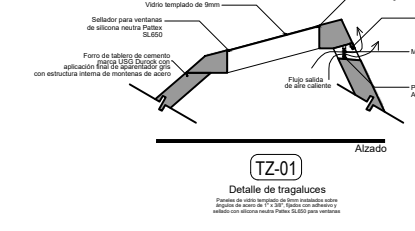

Detalle de viguetas

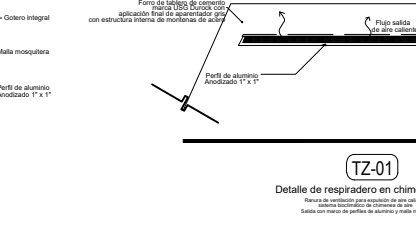

Detalle de viguetas en unión de acero