

Centro de Rehabilitación Zooterapéutico Veracruz

Igartua Martínez, Diego


2021-05-06

<https://hdl.handle.net/20.500.11777/5671>

<http://repositorio.iberopuebla.mx/licencia.pdf>

| TABLA DE ÁREAS GENERAL | | | |
|-----------------------------------|---------------------------------|-------------------------------|----------------|
| Espacios: | | M2 | % |
| Superficie total del predio | Total area of the property | 28,030.33 m ² | 100 % |
| Total superficie de desplante | Total area of construction | 3,279.79 m ² | 11.70 % |
| Superficie total de Área Libre | Free area | 24,750.54 m ² | 88.30 % |
| - Área libre para actividades | - Free area for activities | 12,013.21 m ² | 42.85 % |
| - Área de recuperación ecológica | - Ecological recovery areas | 9,495.55 m ² | 33.87 % |
| M2 totales de construcción | Total M2 of construction | 3,279.79 m² | 11.70 % |

| PLANTA NIVEL -01 | | |
|---------------------------------|-------------------------------------|------------------------|
| M2 totales de construcción N-01 | Level: -01 total M2 of construction | 1268.15 m ² |
| M2 totales de área libre N-01 | Level: -01 free area | 5600.25 m ² |

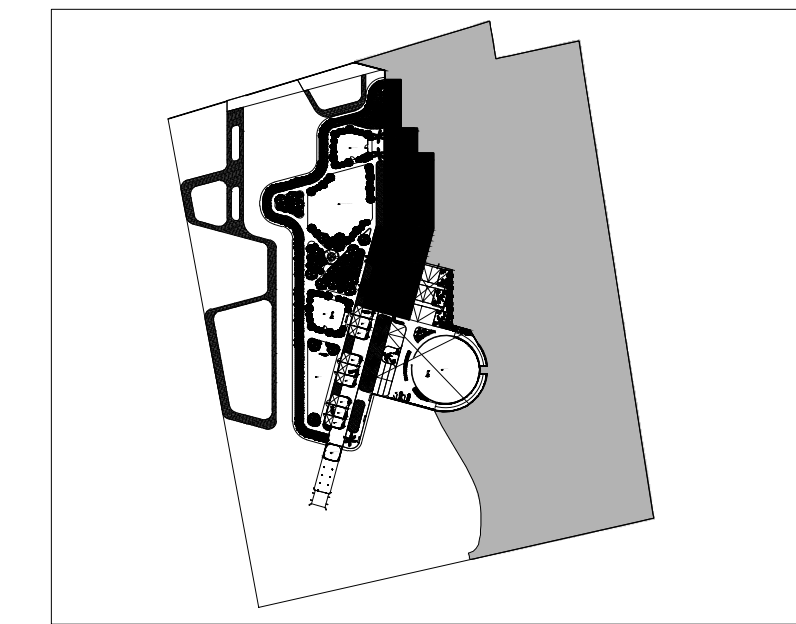

| USO | ÁREA | DESCRIPCIÓN |
|----------------------------------|-----------------------|---------------------------------------|
| Canoterapia | 612.21 m ² | Canoterapia |
| Carrilero de agilidad canino | 89.21 m ² | Dog agility course |
| Zona de refugios | 402.45 m ² | Dog shelters |
| Zona de primer y último contacto | 40.52 m ² | First and last contact zone |
| Sala de contacto individual 01 | 9.58 m ² | Individual Contact zone 01 |
| Sala de contacto individual 02 | 7.01 m ² | Individual Contact zone 02 |
| Zona de colchonetas grupales | 32.06 m ² | Group mat area |
| Zona de contacto grupal | 23.47 m ² | Group Contact zone |
| Área de juegos junior | 111.24 m ² | Junior Playground |
| Área de juegos y circuitos | 575.13 m ² | Dog's therapy playground and circuits |

SIMBOLOGÍA

- CD: INDICA DIAL O CADENA
- K: INDICA CASTILLO DE MURO DIVISORIO Y CARGA
- CR: INDICA CIMENTACIÓN DE ZAPATAS CORRIAS
- CR: INDICA CIMENTACIÓN DE ZAPATAS REDONDES
- CC: INDICA CERRAMIENTOS SOBRE VANGOS
- CC: INDICA COLUMNAS
- M: INDICA MENSULAS
- FD: INDICA FALDONES
- T: INDICA TRABES PRIMARIAS O PRINCIPALES
- T: INDICA TRABES SECUNDARIAS
- MC: INDICA MURO DE CONTENCIÓN (VER DE ALLEJOS DE ARRANCO)
- L-01: INDICA LOSA DE PLACA ALVEOLAR PRETENSADA TIPO SPANCRETE
- L-02: INDICA SISTEMA DE LOSADERO
- PR: INDICA ESTRUCTURAS DE PERFILES DE ACERO PIPR/PPR
- PR: INDICA ARMAZOS DE ACERO
- HE: INDICA ESTRUCTURAS DE HERRERA

PROYECTO CENTRO DE ZOOTERAPIA DEL MANGLAR (C.Z.M.)
Centro de Rehabilitación terapéutica con apoyo de Terapias Asistidas con Animales (TAA)

USO HABITACIONAL SERVICIOS COMERCIAL INDUSTRIAL

DIBUJO DIEGO IGARTUA MARTINEZ
Área de Síntesis y Evaluación III
Universidad Iberoamericana Puebla

PROP. 15 CAL. 18

TEL PROP. 2227 89 42 69

FECHA 30 / 11 / 2022


PLANO UBICACIÓN DEL PREDIO

UBICACIÓN Calle de Las Flores, esquina con Calle Erizo, s.n. Colonia El Morro, Boca del Río, Veracruz.





Esc 1:125

EST-12

PLANO CANOTERAPIA

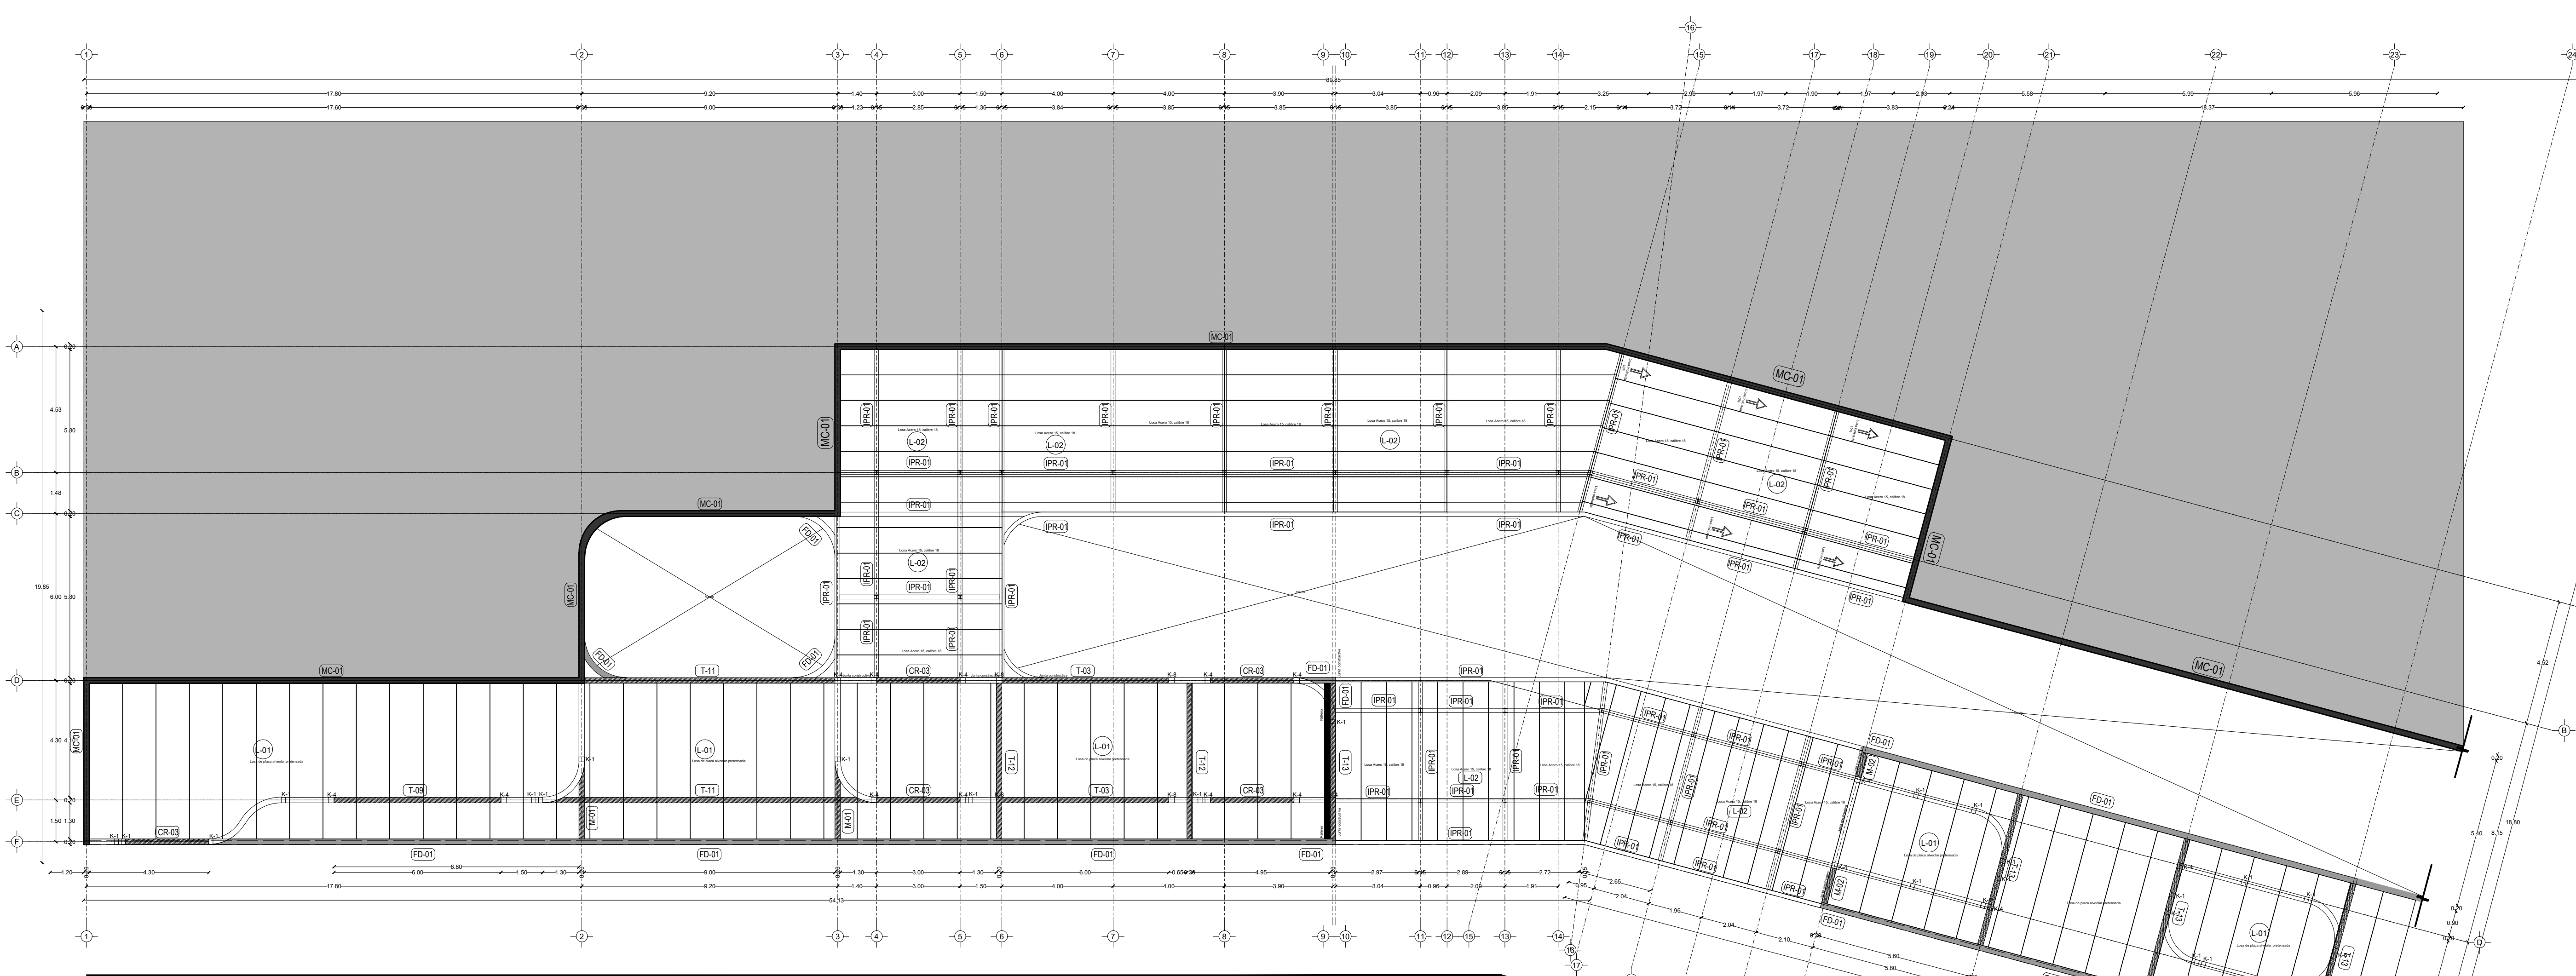

Planta estructural de losa

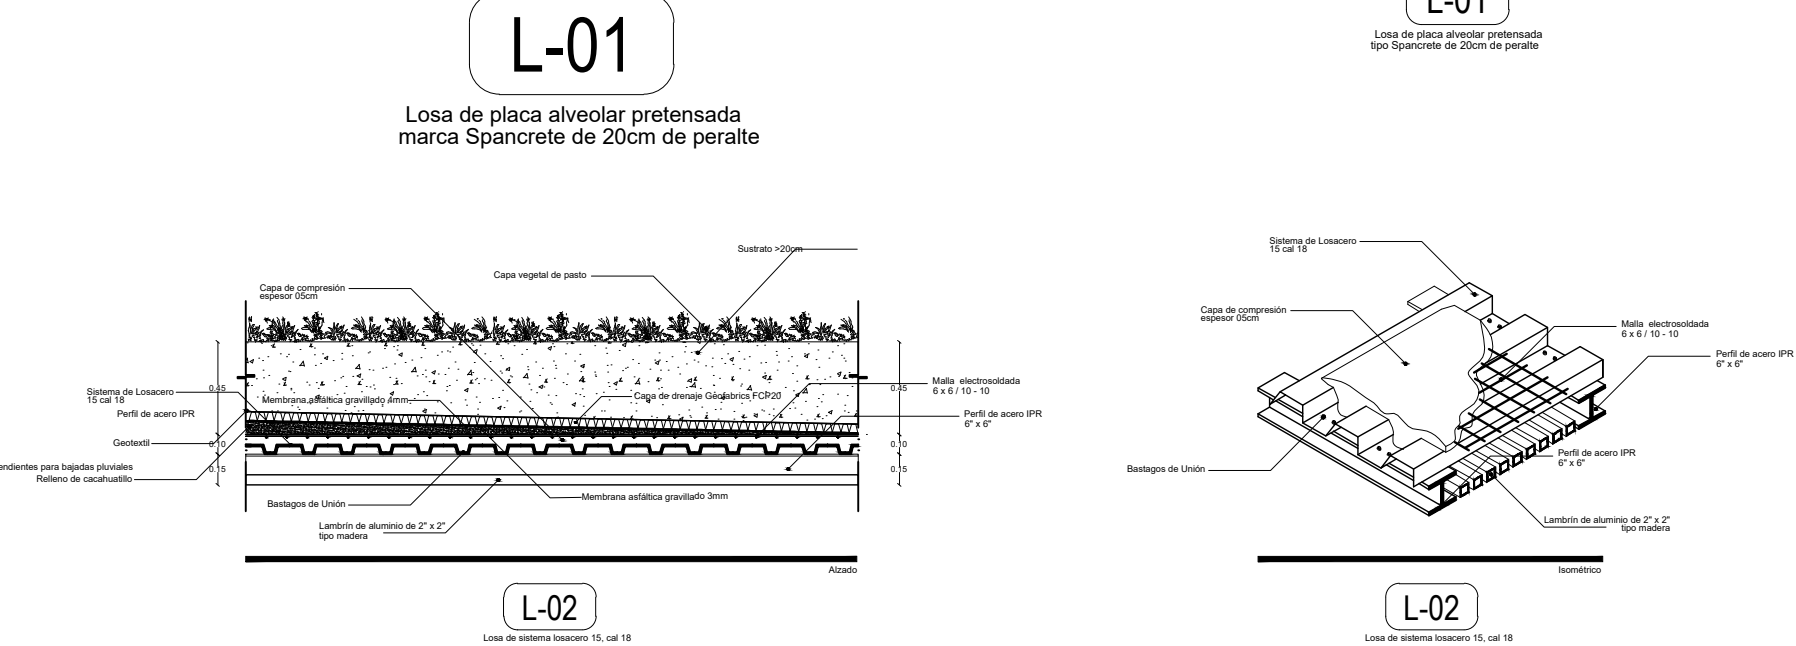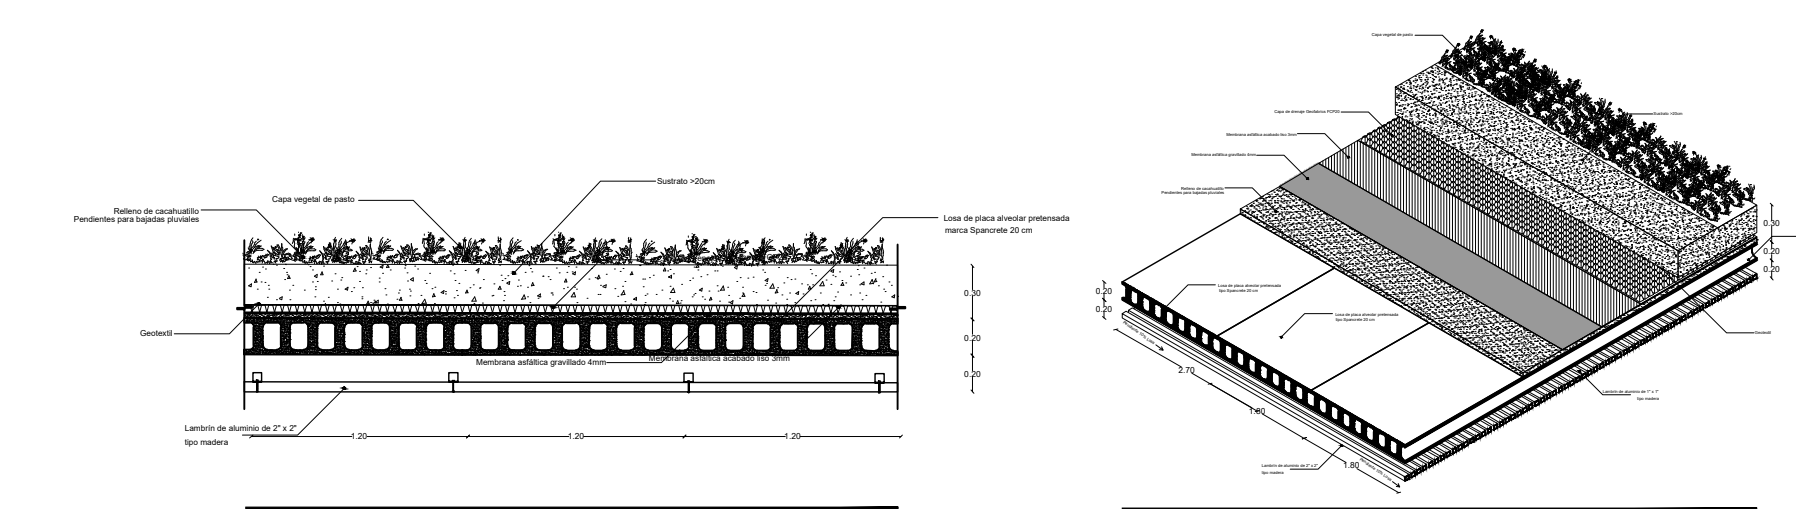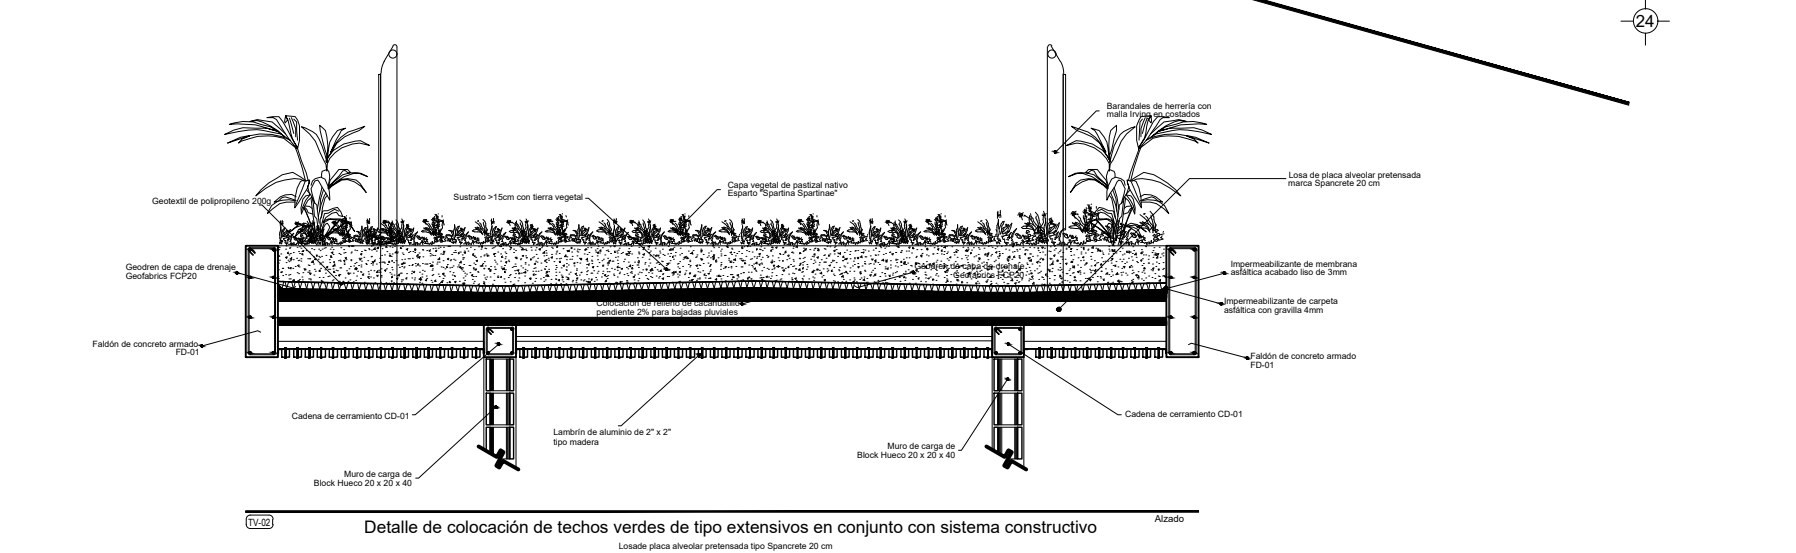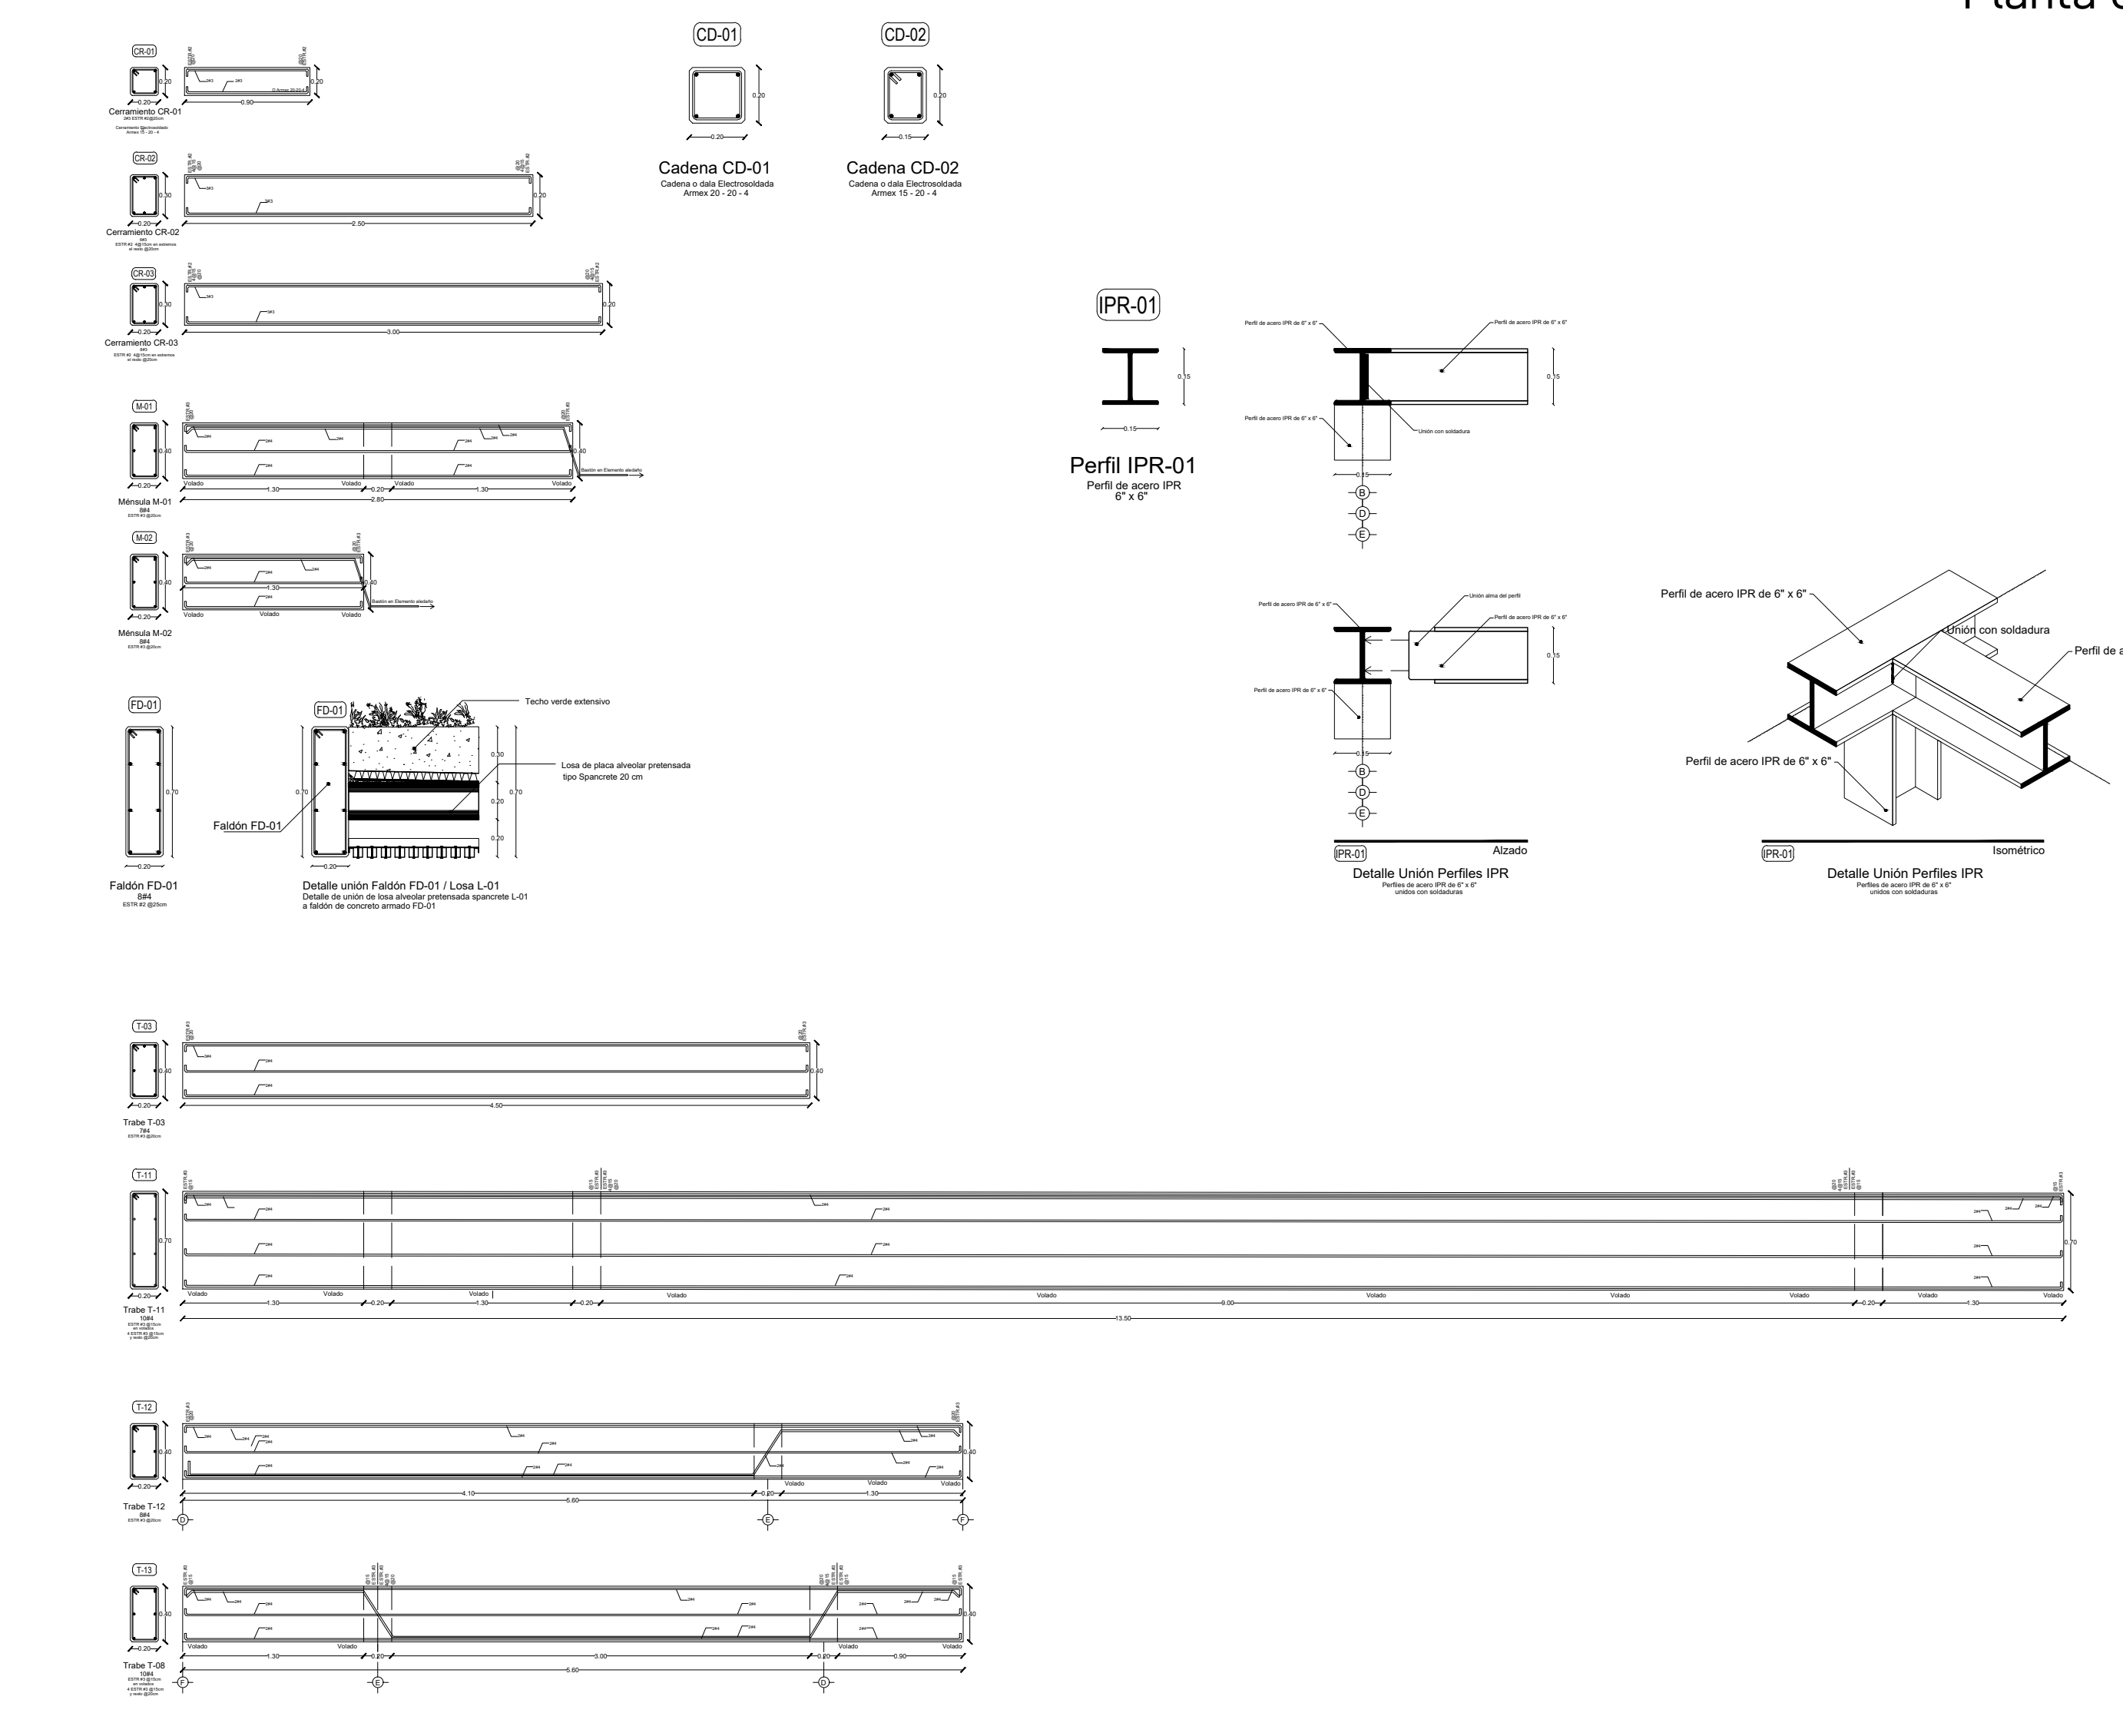

PRODUCED BY AN AUTODESK STUDENT VERSION

PRODUCED BY AN AUTODESK STUDENT VERSION