

Centro de Rehabilitación Zooterapéutico Veracruz

Igartua Martínez, Diego

2021-05-06

<https://hdl.handle.net/20.500.11777/5671>

<http://repositorio.iberopuebla.mx/licencia.pdf>











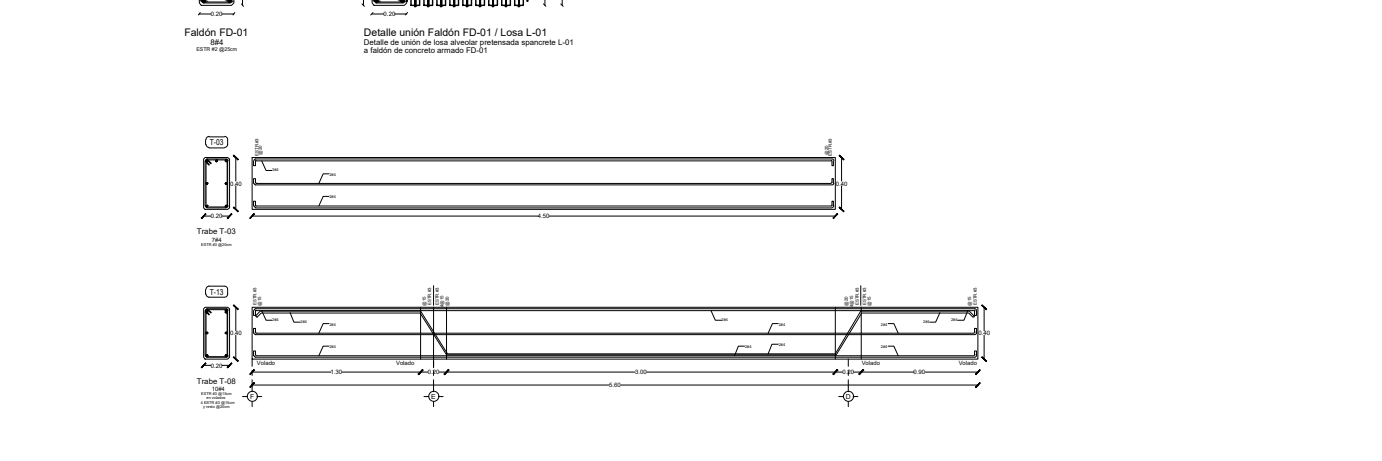


TABLA DE ÁREAS GENERAL			
Espacios	M2	%	
Superficie total del predio	Total area of the property	28,030.33 m ²	100 %
Total superficie de desplante	Total area of construction	3,279.79 m ²	11.70 %
Superficie total de Área Libre	Free area	24,750.54 m ²	88.30 %
- Área libre para actividades	- Free area for activities	12,013.21 m ²	42.85 %
- Área de recuperación ecológica	- Ecological recovery areas	9,495.55 m ²	33.87 %
M2 totales de construcción	Total M2 of construction	3,279.79 m ²	11.70 %


PLANTA NIVEL -01			
M2 totales de construcción N-01	Level -01 total M2 of construction	1268.15 m ²	
M2 totales de área libre N-01	Level -01 free area	5600.25 m ²	

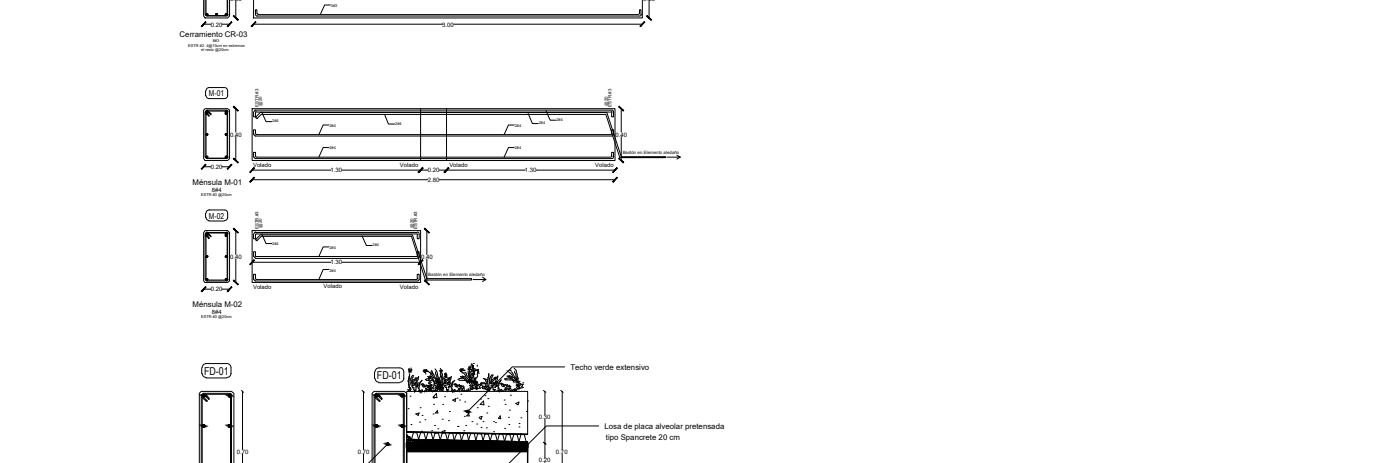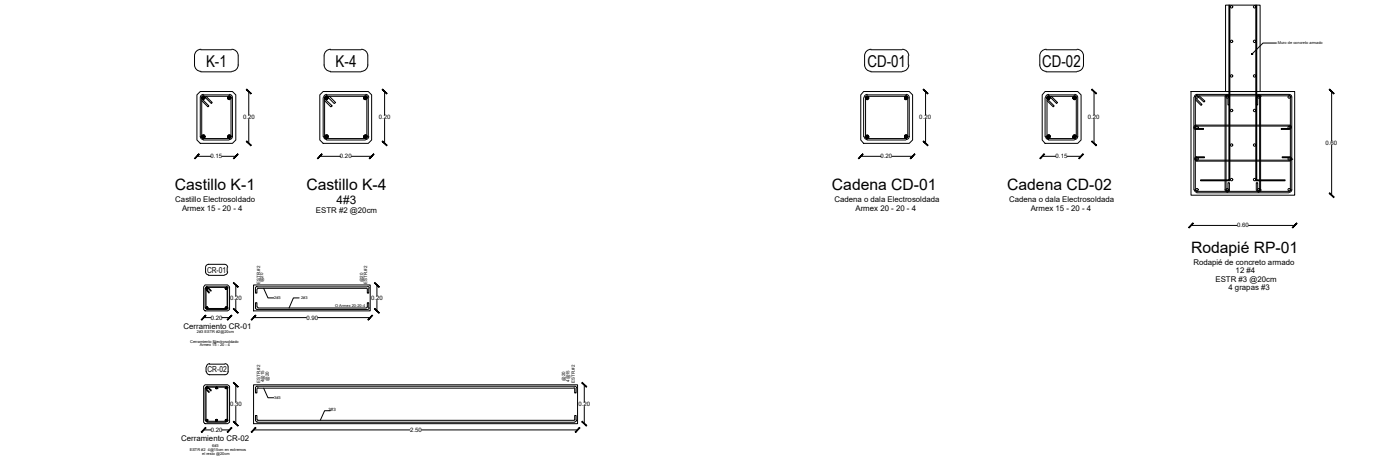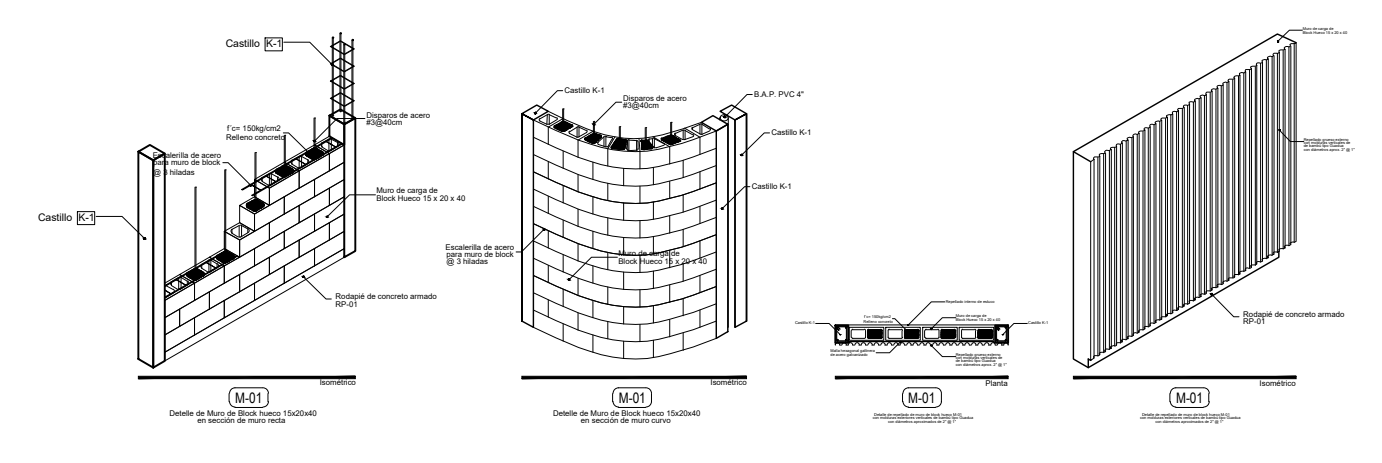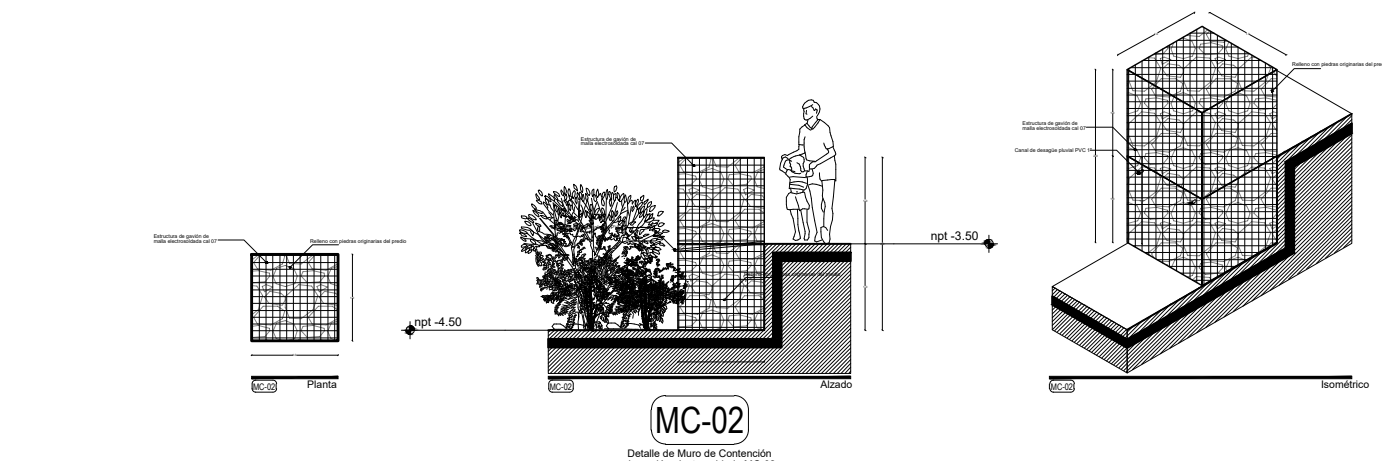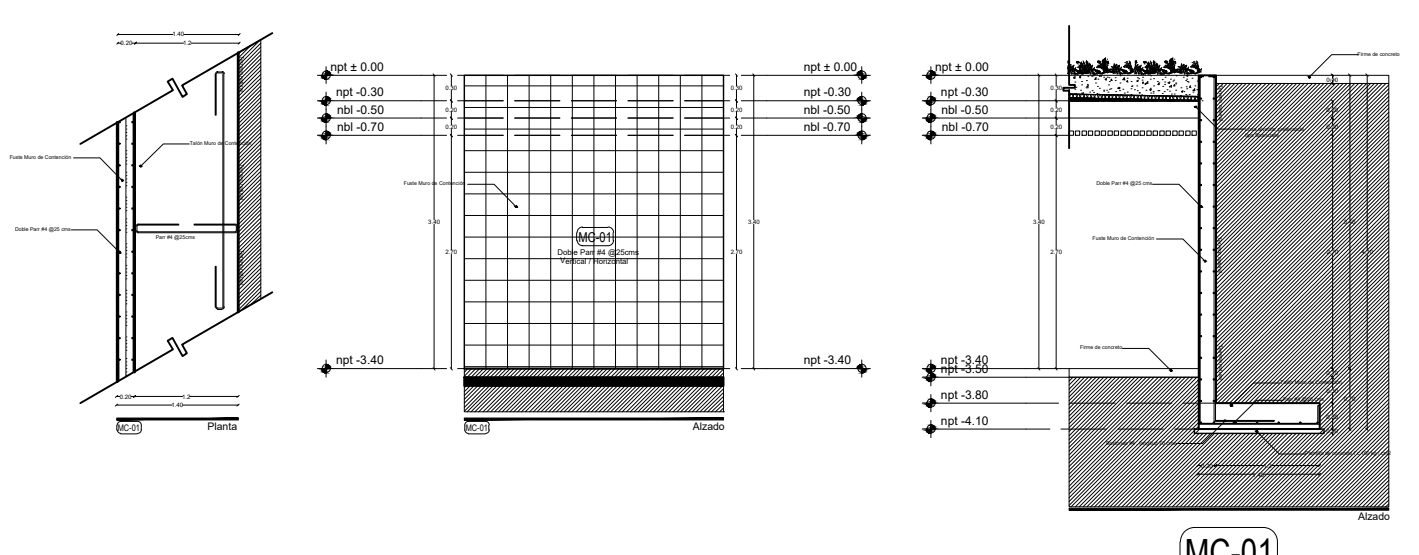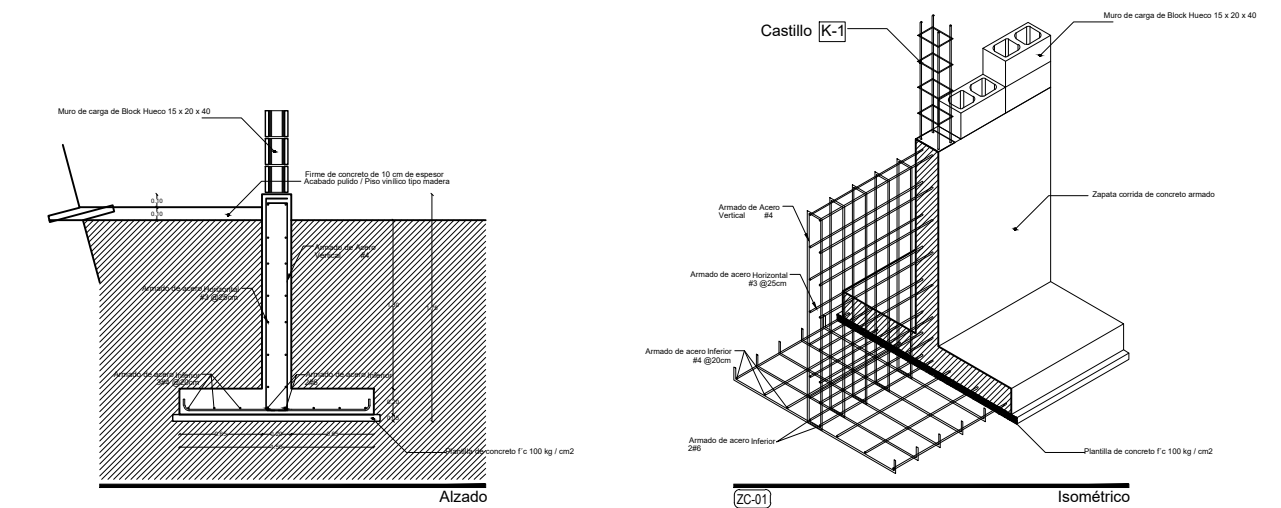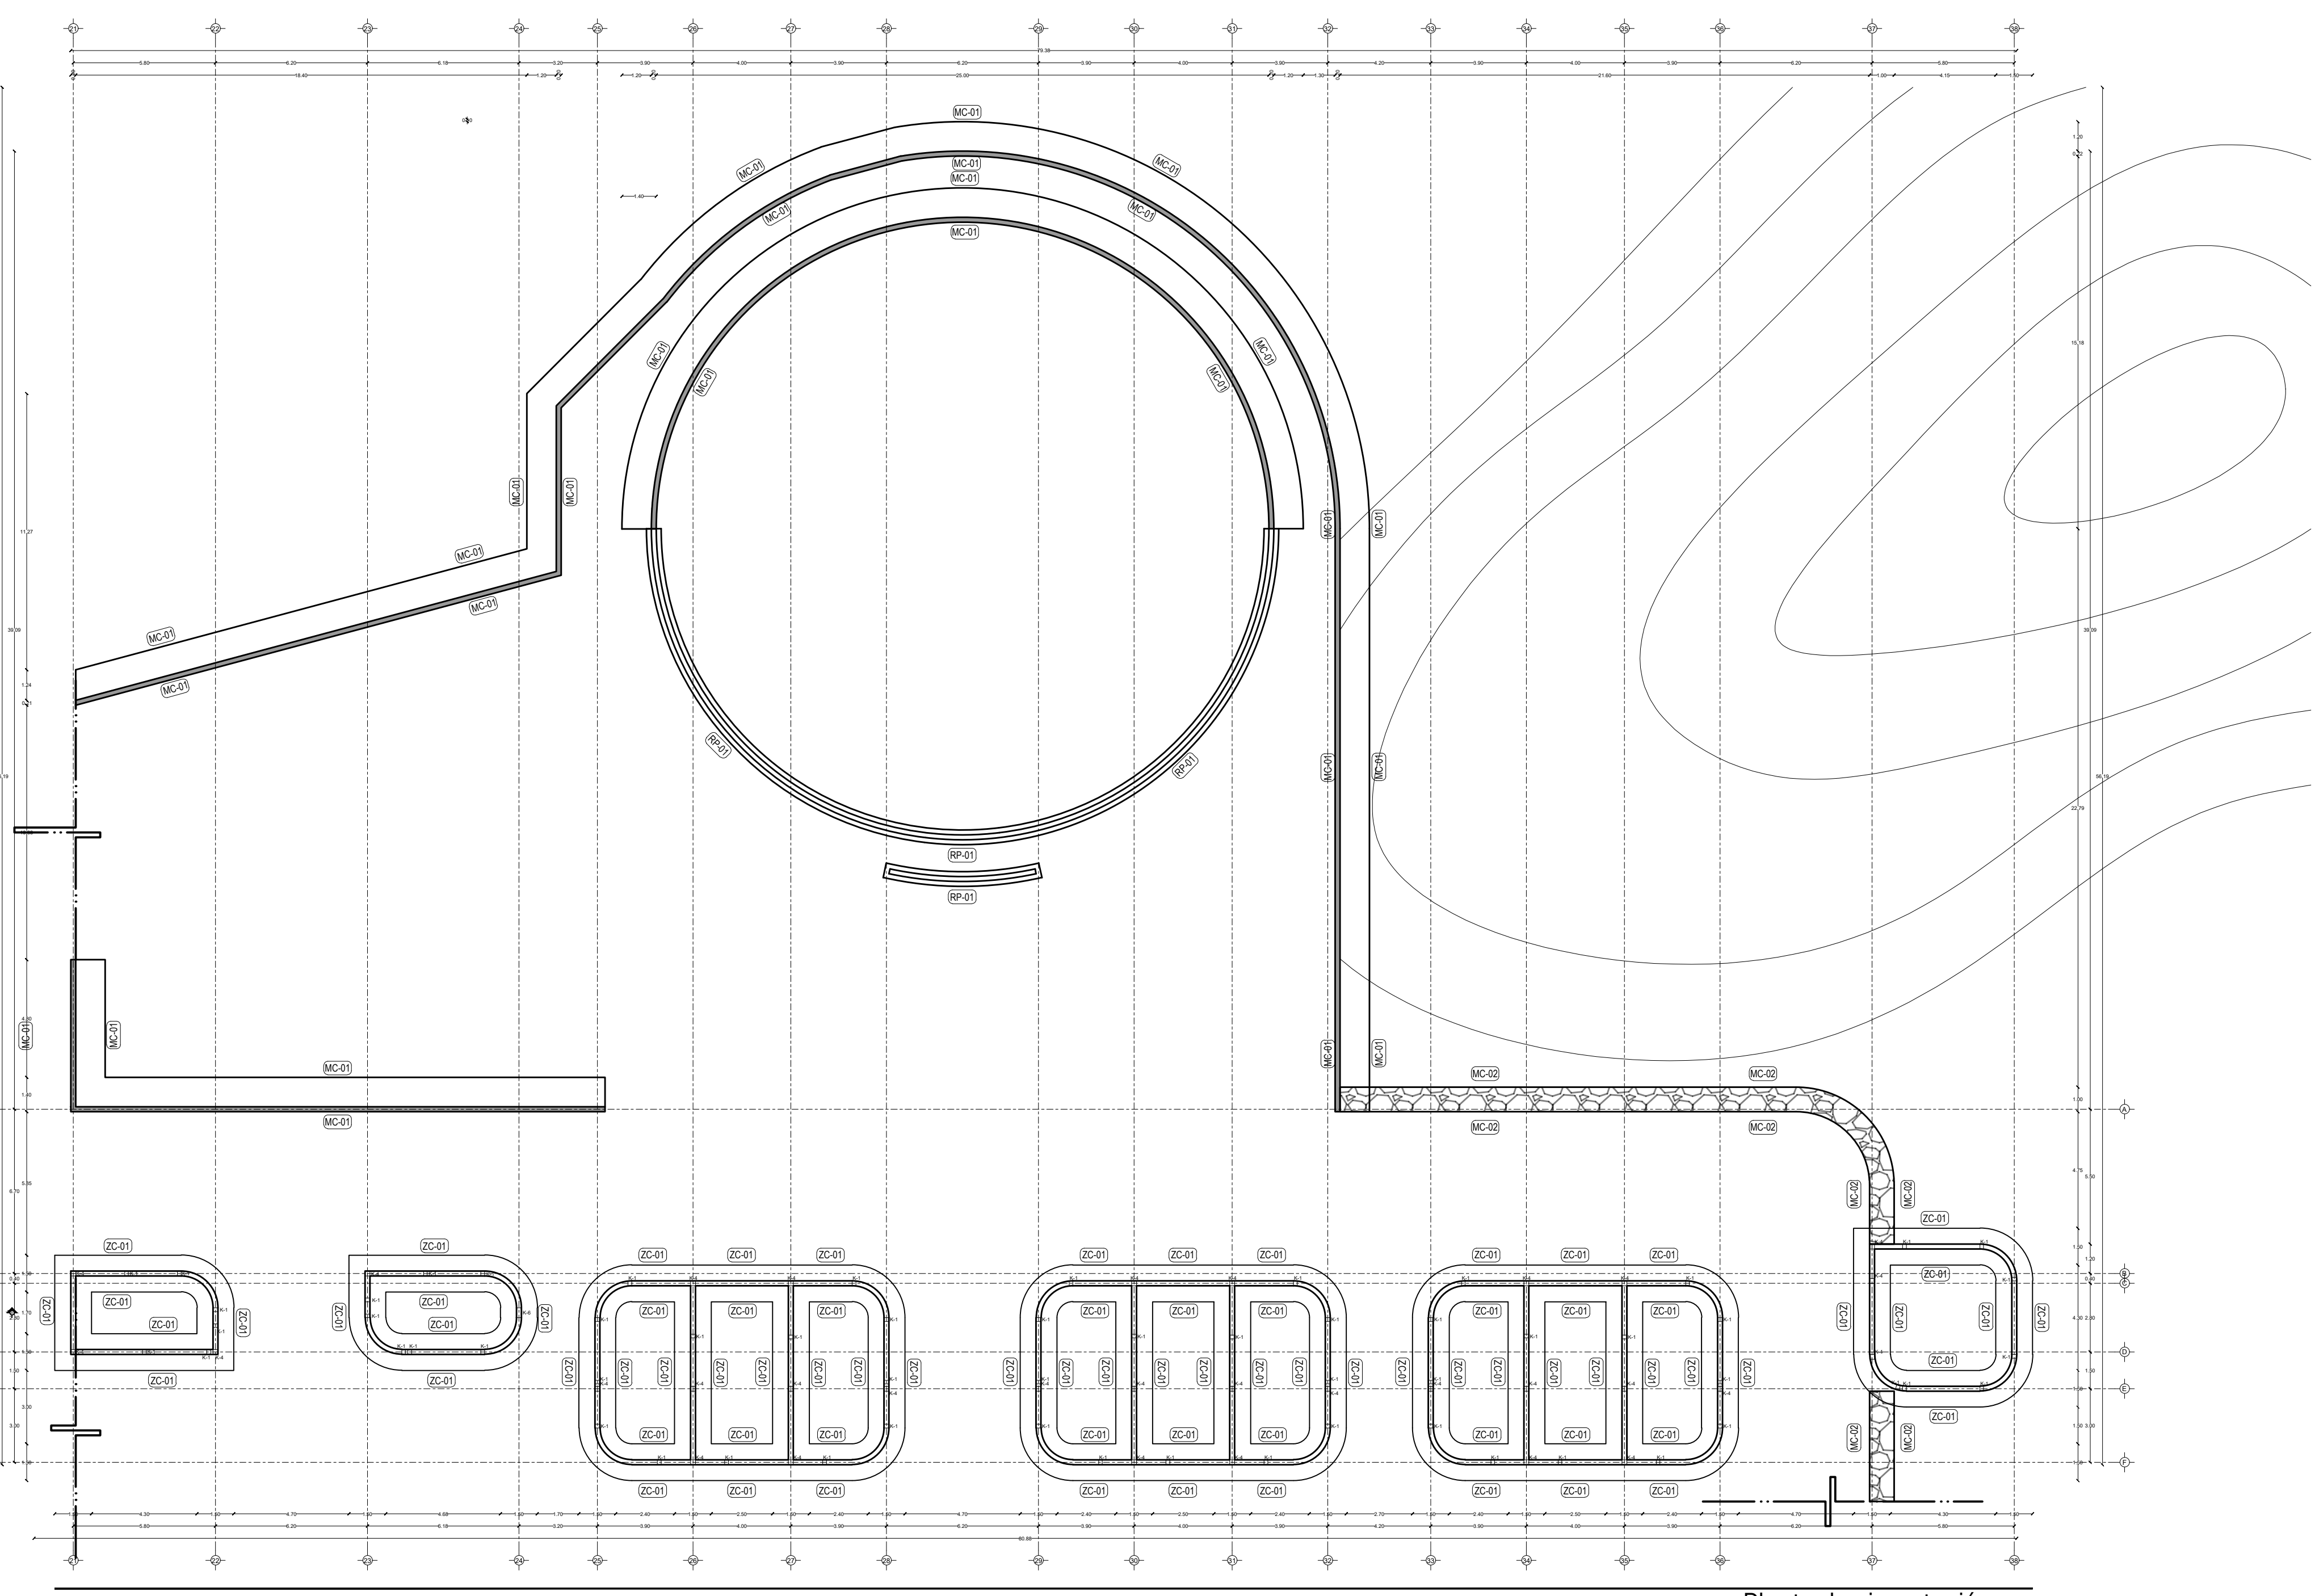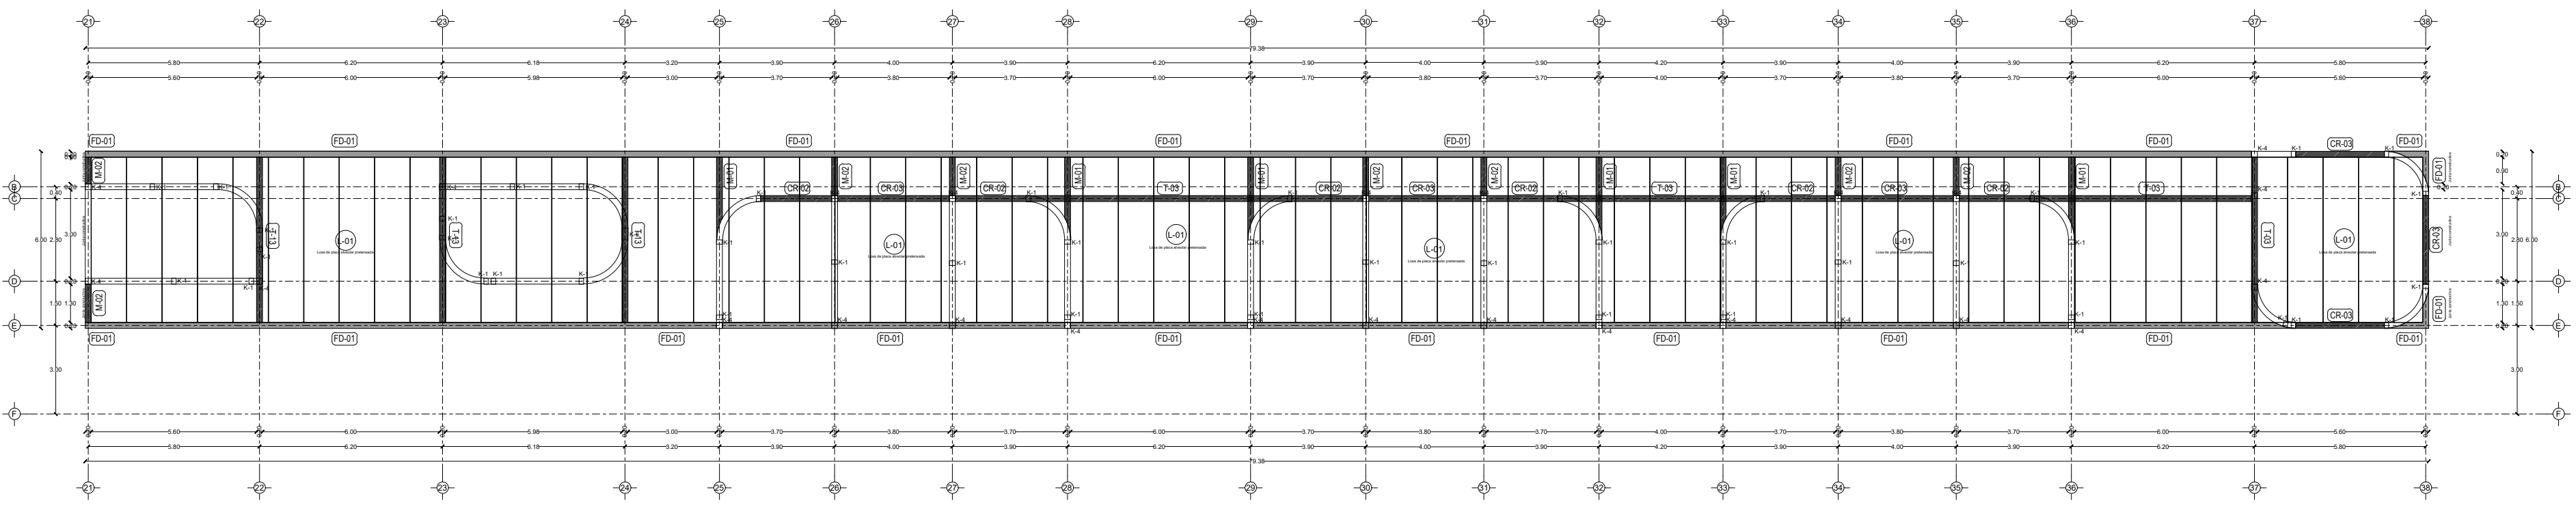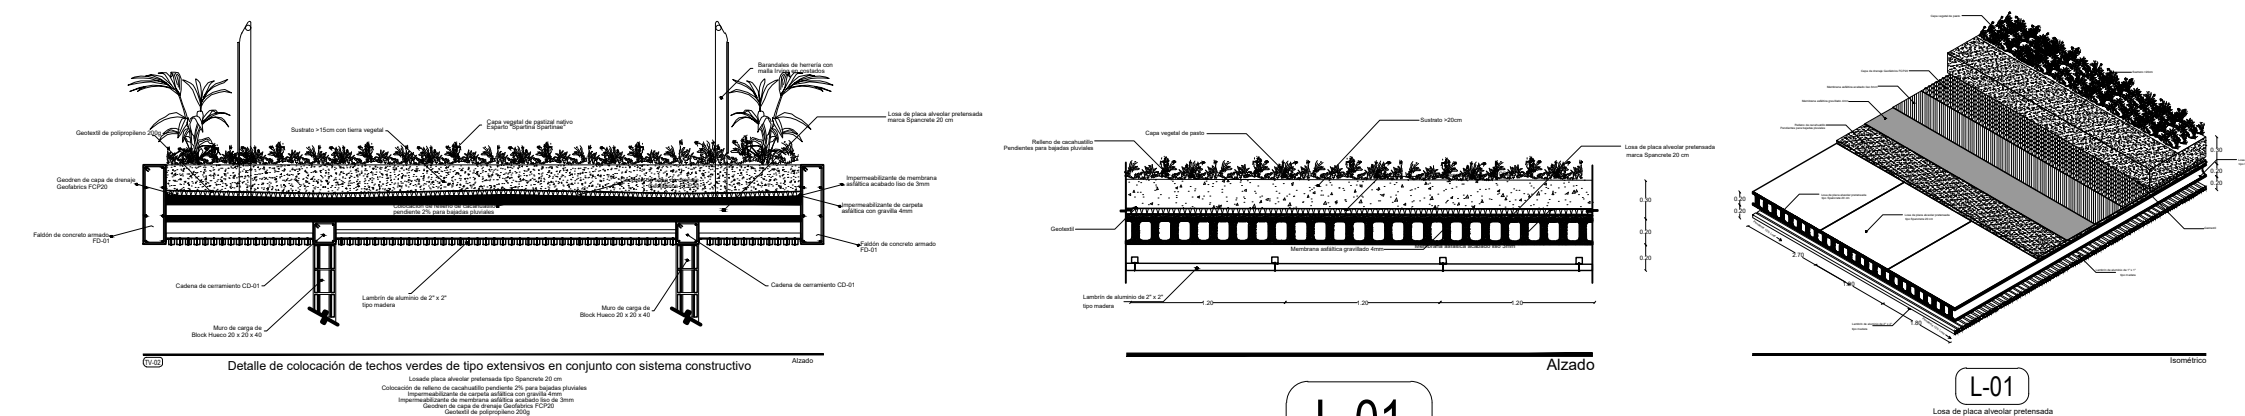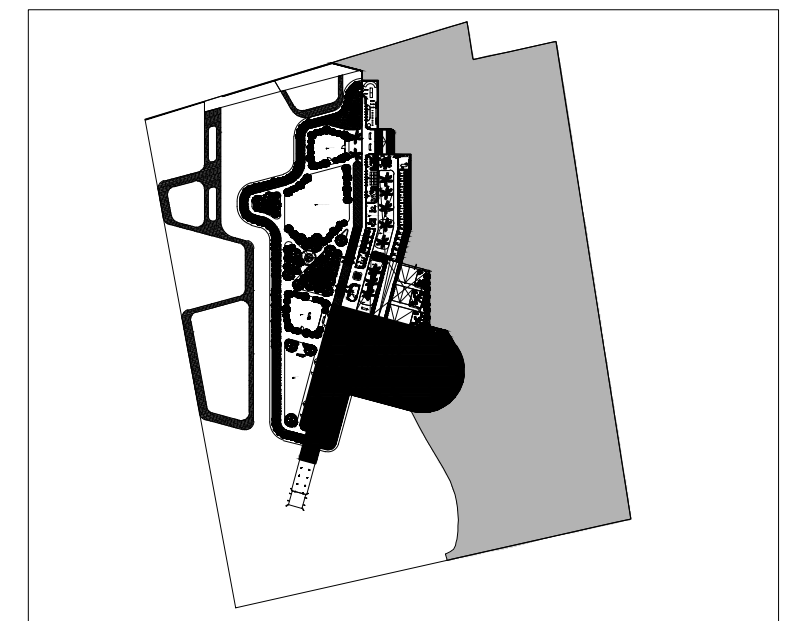

USO	ÁREA	INDICADOR	INDICADOR	INDICADOR
HIPOTERAPIA	Hippotherapy	348.00 m ²		
- Refugios caballos	- Horse shelters	264.20 m ²		
- Bodega hipoterapia	- Hippotherapy storage	34.55 m ²		
- Picadero caballos	- Horse ring	506.70 m ²		
- Corral caballos	- Horse corral	133.06 m ²		
- Circuito Junior	- Junior circuit	88.09 m ²		
- Circuito principal	- Main circuit	321.61 m ²		
- Área para pastar	- Grazing area	252.11 m ²		
- Área de aseo para caballos	- Horse cleaning area	39.19 m ²		

SIMBOLOGIA			
[CD]	INDICA CADA O CADENA	[K]	INDICA CASTILLO DE MURO DIVISIVO Y CADENA
[ZC]	INDICA CIMENTACIÓN DE ZAPATAS CORRIDAS	[ZC]	INDICA CIMENTACIÓN DE ZAPATAS AISLADAS
[CR]	INDICA CERRAMIENTOS SOBRE VANDOS	[C]	INDICA COLUMNAS
[M]	INDICA MENSULAS	[FD]	INDICA FALDONES
[T]	INDICA TRAVES PRIMARIAS O PRINCIPALES	[T]	INDICA TRAVES SECUNDARIAS
[MC]	INDICA MURO DE CONTENCIÓN (PERFILES DE ARMADO)	[L-01]	INDICA LOSA DE PLACA ALVEOLAR PRETENZADA TIPO SPANCRETE
[S]	INDICA SISTEMA DE LOGACERO 15 CAL 18	[PFR]	INDICA ESTRUCTURAS DE PERFILES DE ACERO PFR
[PFR]	INDICA ESTRUCTURAS DE PERFILES DE ACERO PFR	[HE]	INDICA ESTRUCTURAS DE HERRERIA

PROYECTO	CENTRO DE ZOOTERAPIA DEL MANGLAR (C.Z.M.) Centro de Rehabilitación terapéutica con apoyo de Terapias Asistidas con animales (TAA)
USO	HABITACIONAL <input type="checkbox"/> SERVICIOS <input checked="" type="checkbox"/> COMERCIAL <input type="checkbox"/> INDUSTRIAL <input type="checkbox"/>

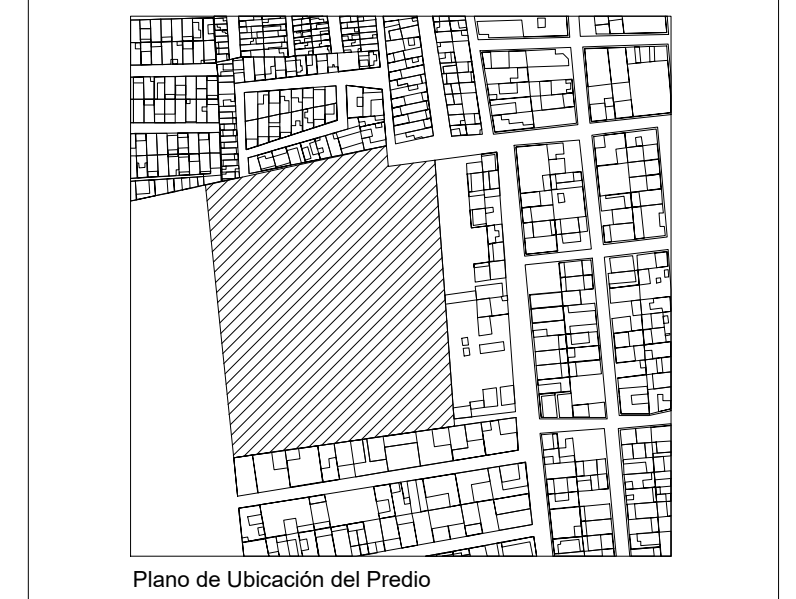

UBICACIÓN	Calle de Las Flores, esquina con Calle Erizo, s.n. Colonia El Morro, Boca del Río, Veracruz.
-----------	--

DIBUJO	DIEGO IGARTUA MARTÍNEZ Área de Síntesis y Evaluación III Universidad Iberoamericana Puebla
PROP.	2227 89 42 69
TEL. PROP.	30 . 11 . 2022
FECHA	

