


Centro de Rehabilitación Zooterapéutico Veracruz

Igartua Martínez, Diego


2021-05-06

<https://hdl.handle.net/20.500.11777/5671>


<http://repositorio.iberopuebla.mx/licencia.pdf>

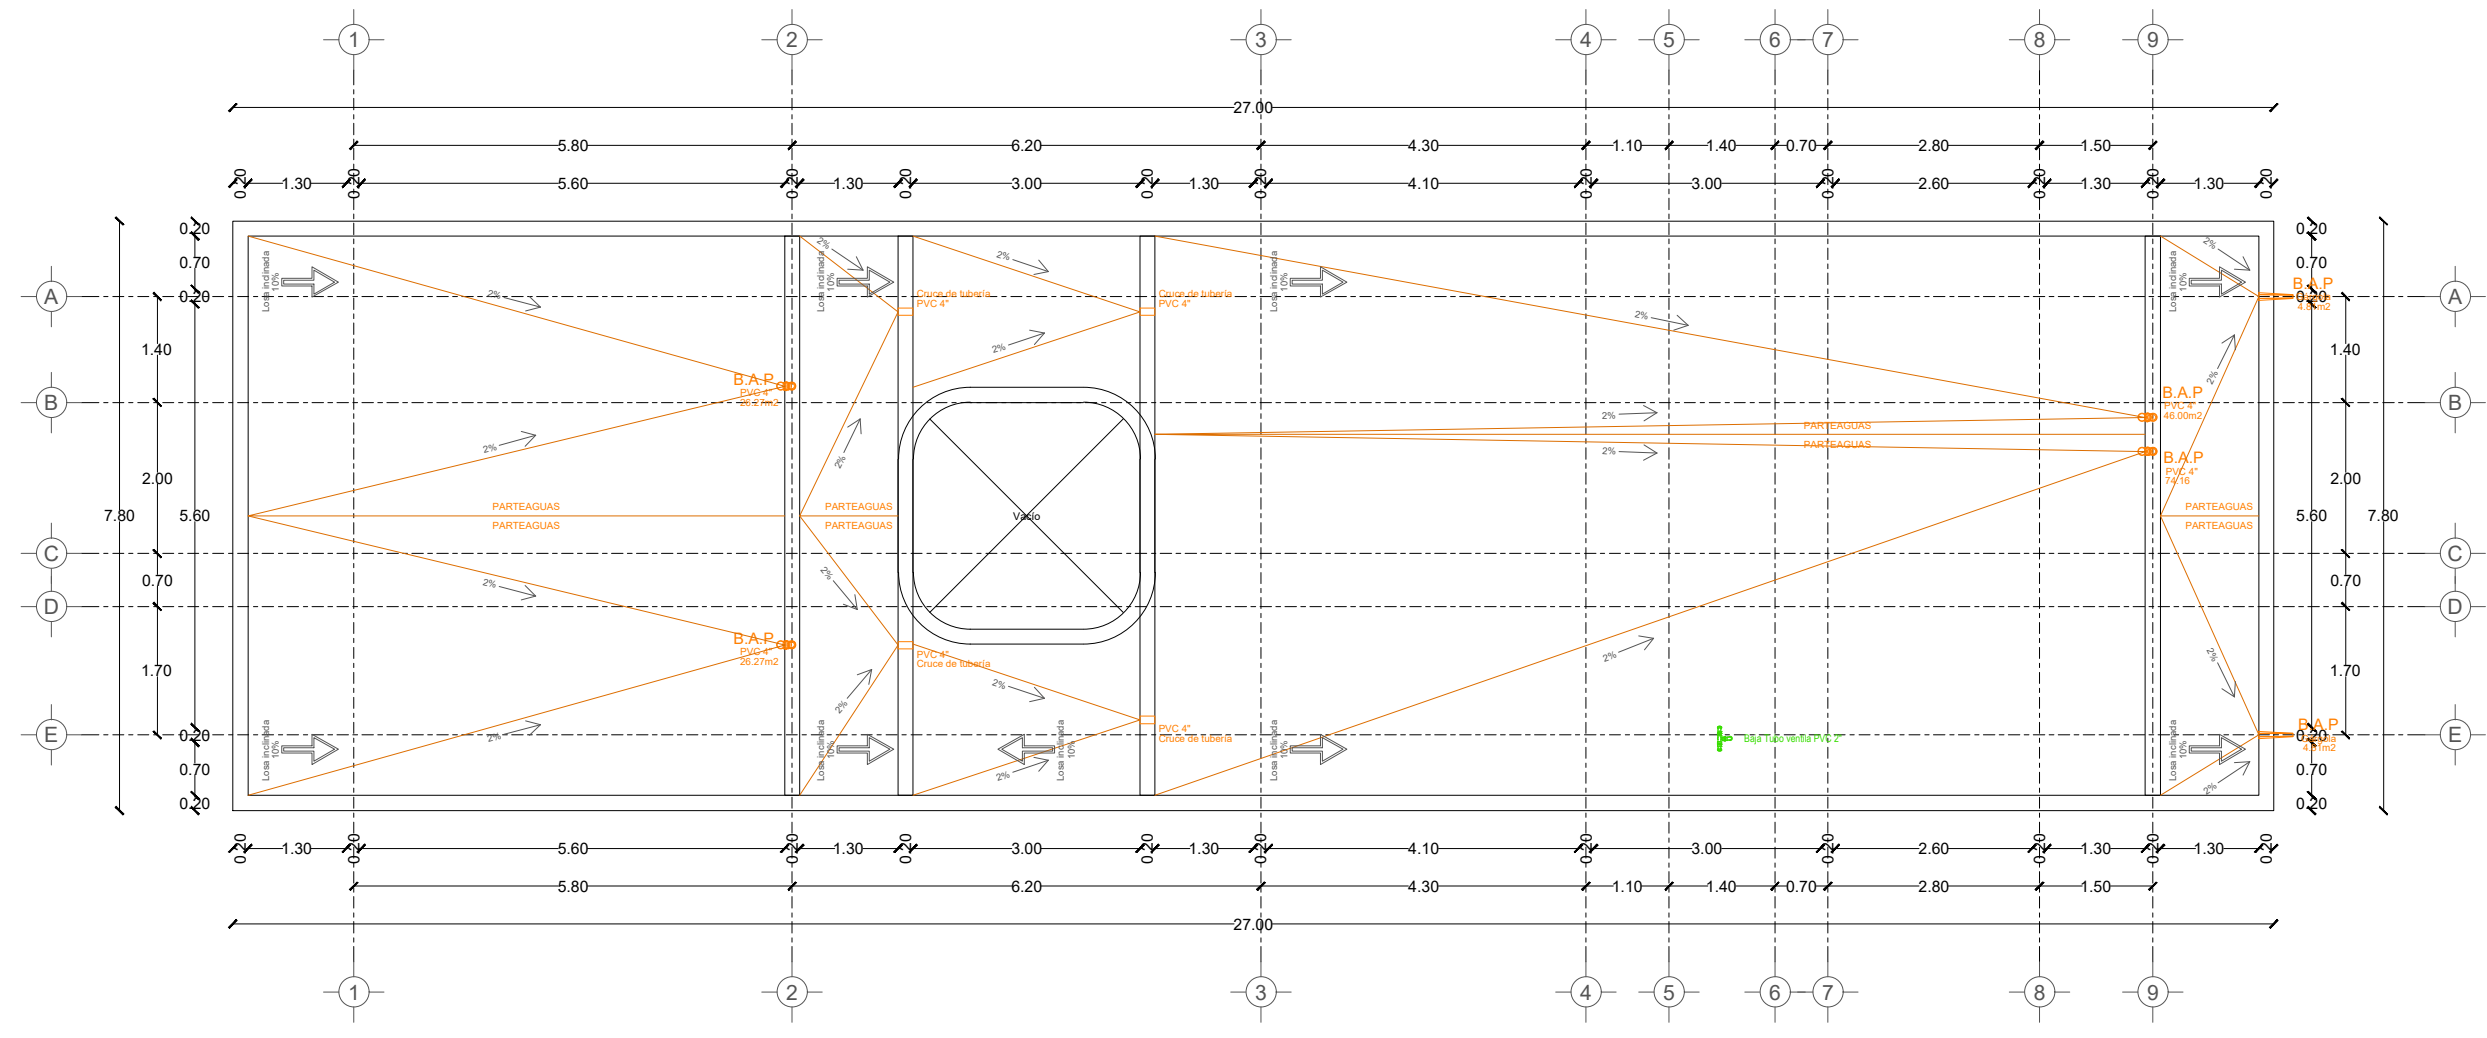


Planta de azotea

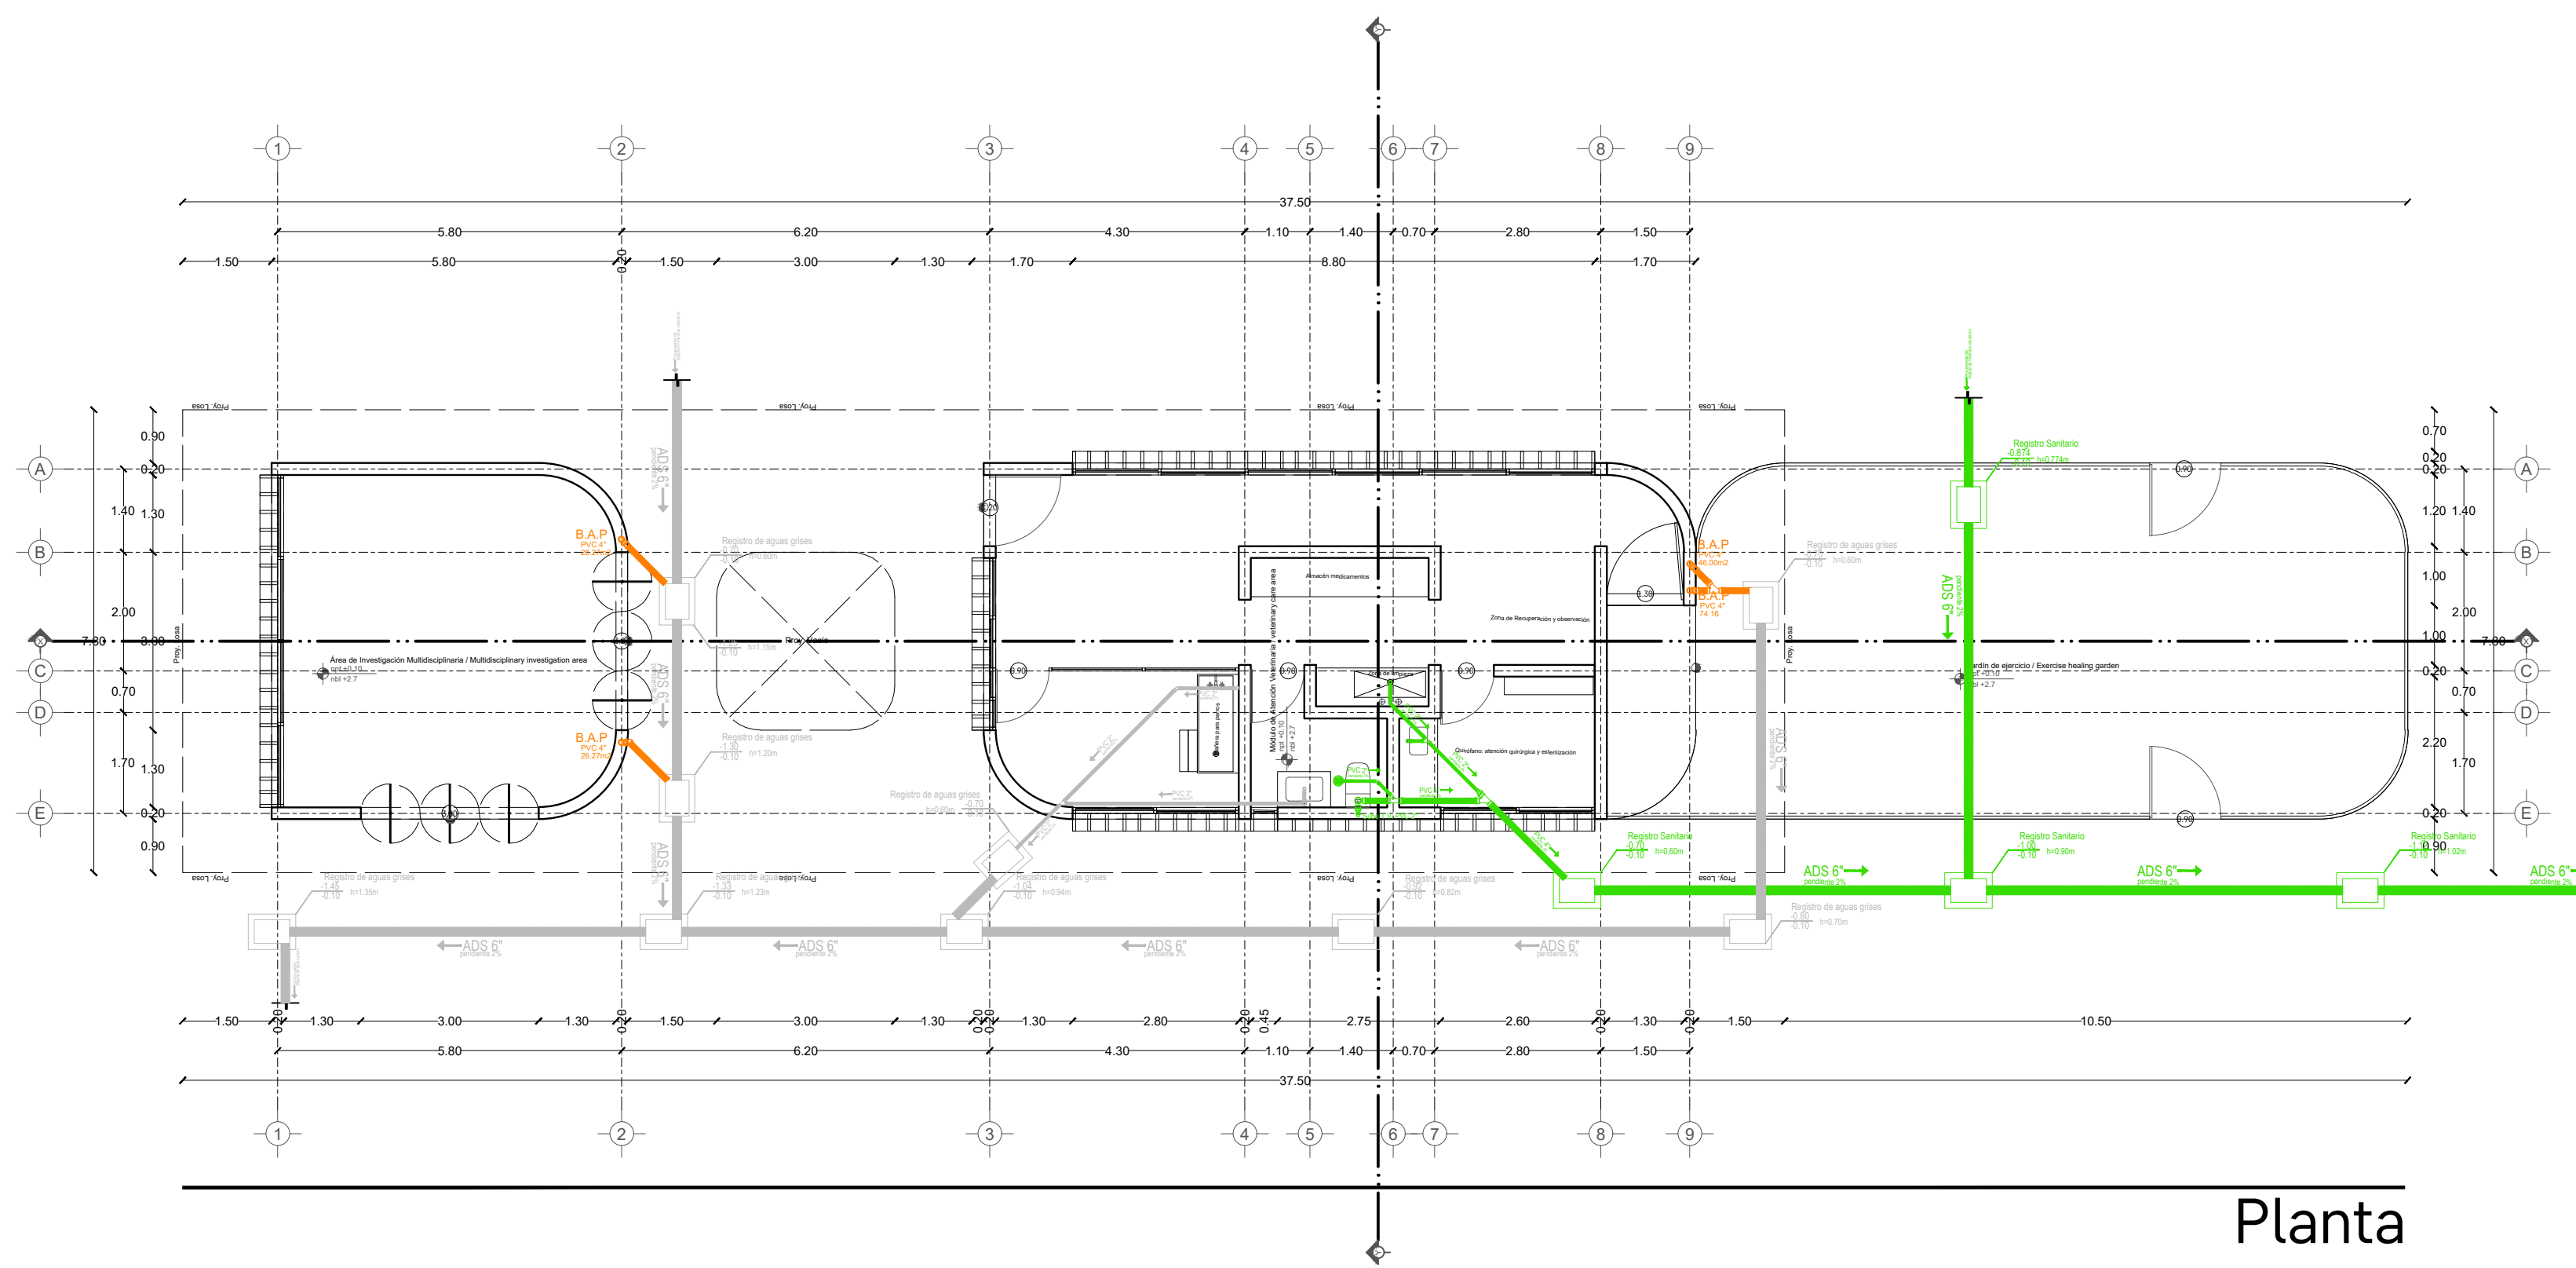

Planta

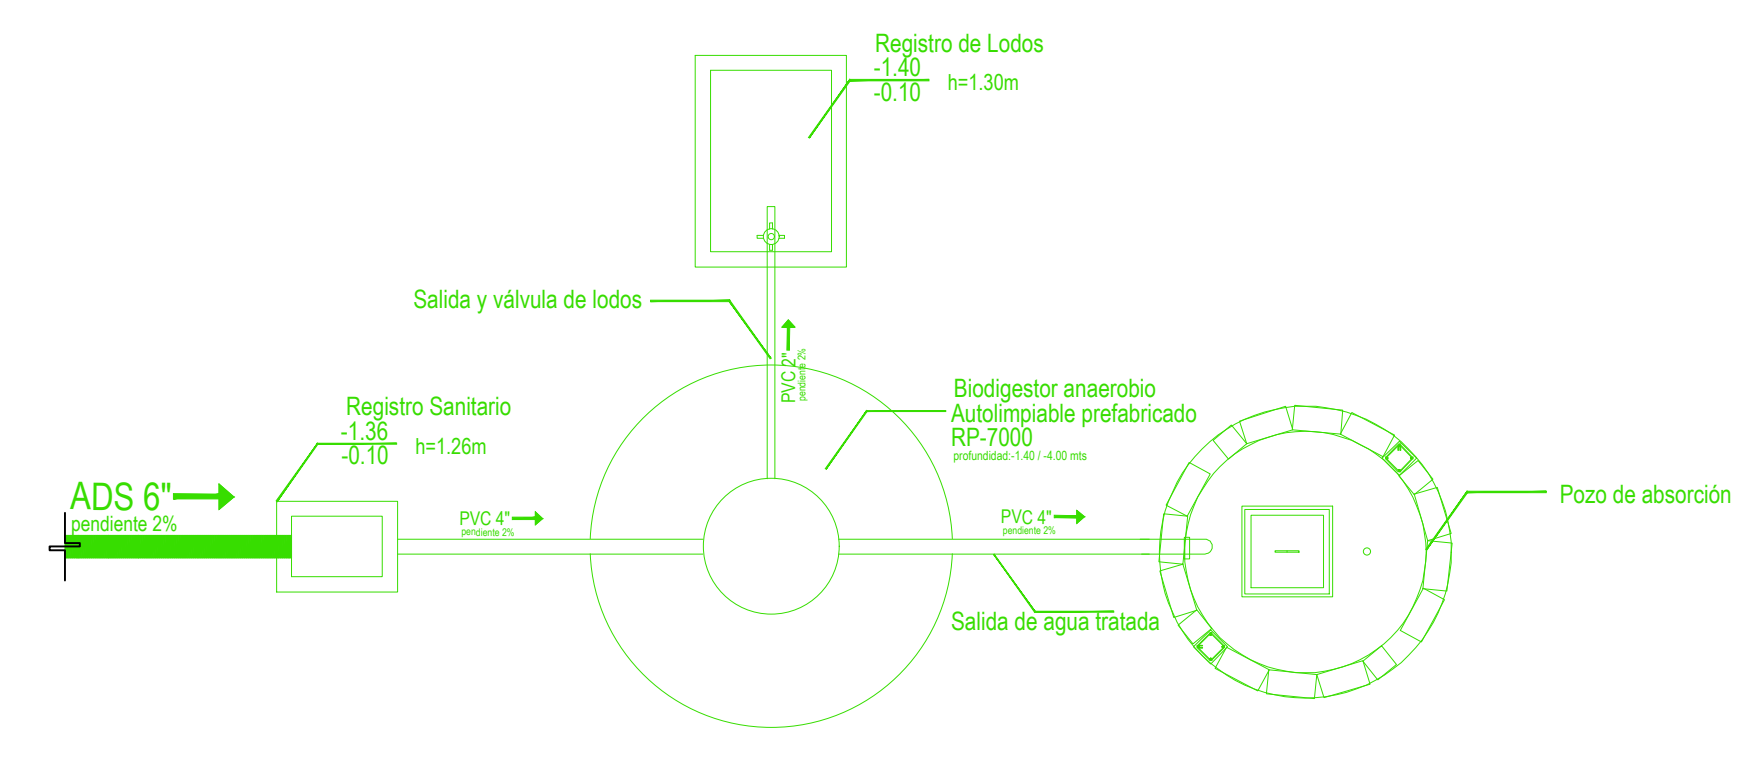


Detalle tratamiento de aguas negras
Biodigestor anaerobio - pozo de absorción

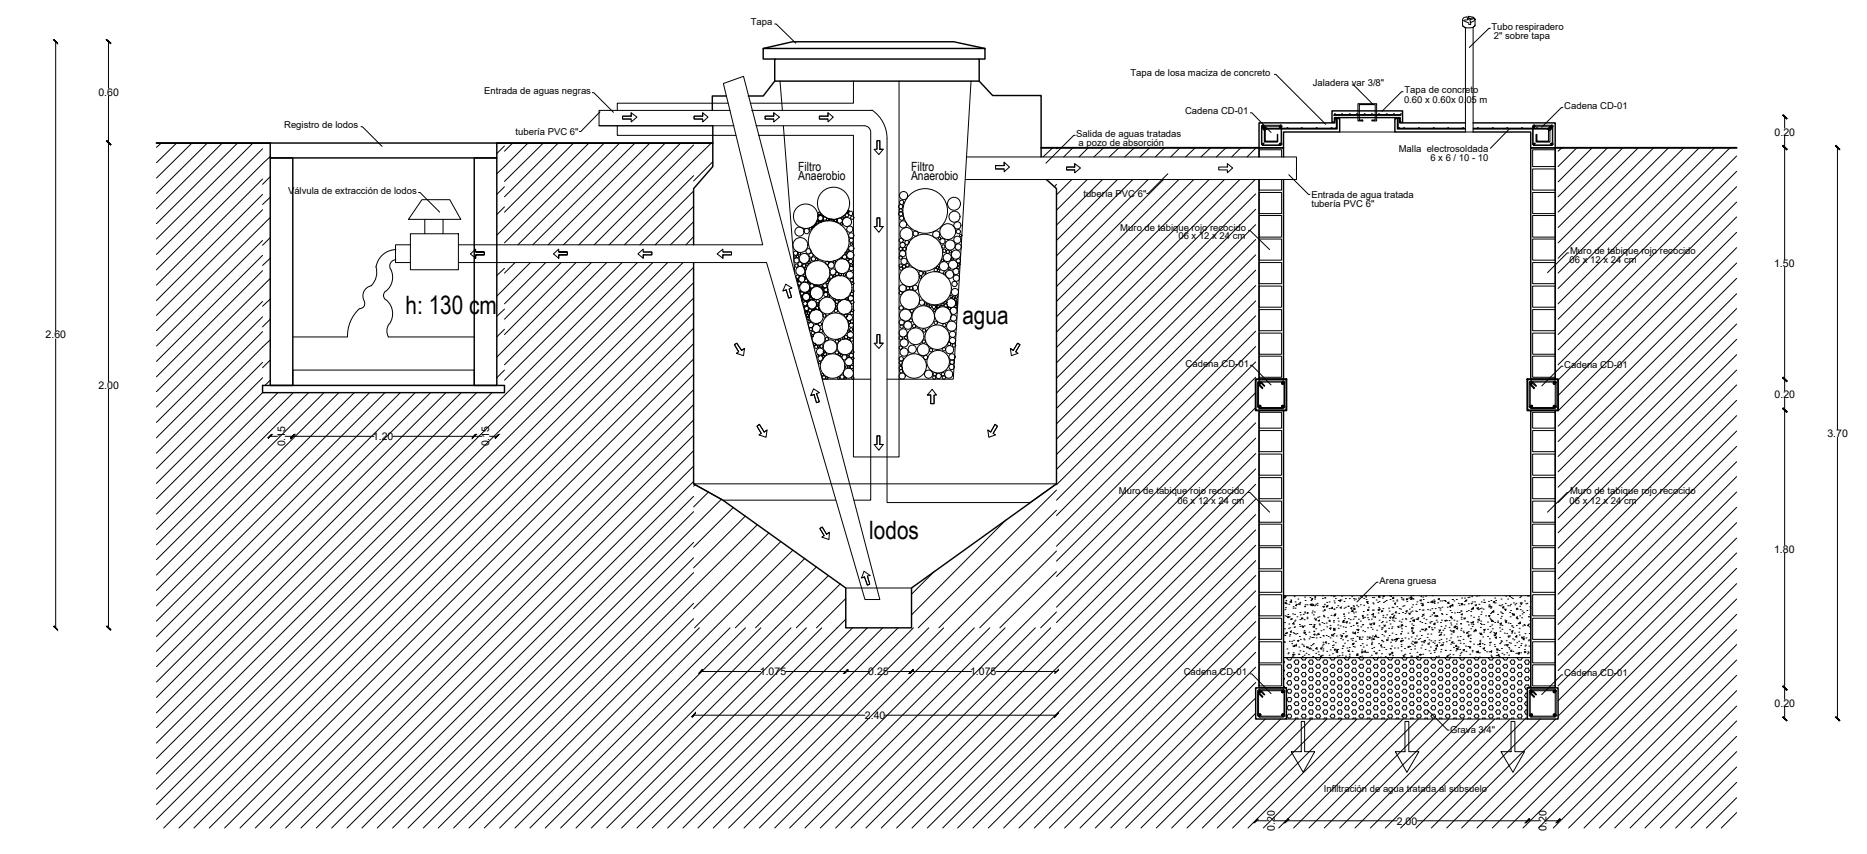

Detalle tratamiento de aguas negras
Biodigestor anaerobio - pozo de absorción

TABLA DE ÁREAS GENERAL			
Espacios:	M2	%	
Superficie total del predio:	Total area of the property	28,030.33 m ²	100 %
Total superficie de desarrollo:	Total area of construction	3,279.79 m ²	11.70 %
Superficie total de Área Libre:	Free area	24,750.54 m ²	88.30 %
- Área libre para actividades:	- Free area for activities	12,013.21 m ²	42.85 %
- Áreas de recuperación ecológica:	- Ecological recovery areas	9,495.95 m ²	33.87 %
M2 totales de construcción:	Total M2 of construction	3,279.79 m ²	11.70 %

PLANTA BAJA			
M2 totales de construcción PB:	Ground floor total M2 of construction	2011.64 m ²	7.1766 %
M2 totales de área libre PB:	Ground floor free area	6412.96 m ²	22.87 %

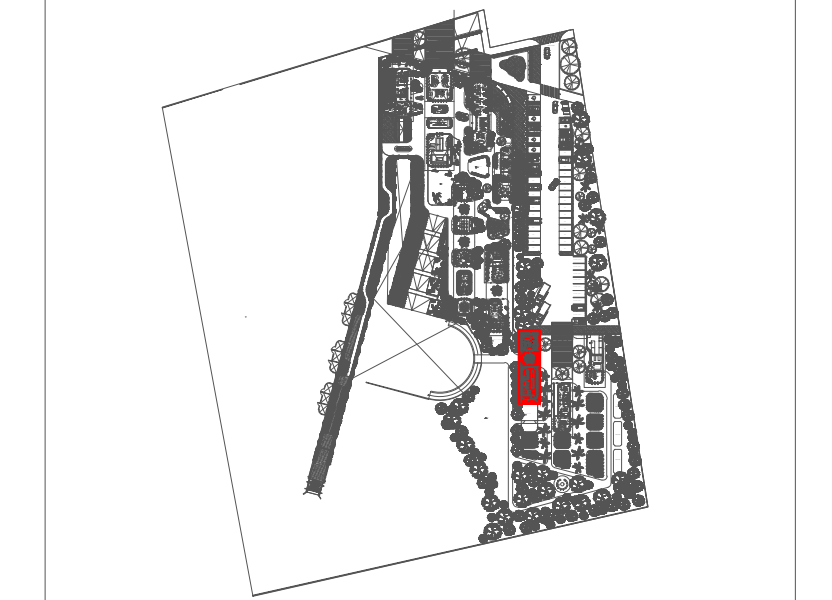


ATENCIÓN VETERINARIA E INVESTIGACIÓN	VETERINARY ATTENTION	199.81 m ²
- Zona de investigación multidisciplinaria TAA	- Multidisciplinary AAT investigation	35.03 m ²
- Recepción atención veterinaria	- Veterinary attention lobby	14.62 m ²
- Zona de estética	- Veterinary grooming area	10.95 m ²
- Baño	- Restroom	5.15 m ²
- Zona de limpieza	- Cleaning area	2.07 m ²
- Almacén medicamentos	- Medicine storage	3.06 m ²
- Quilero de atención y esterilización	- Care and sterilization operating room	8.64 m ²
- Zona de recuperación y observación	- Recovery and observation area	5.60 m ²
- Jardín de ejercicio y sanación	- Healing garden	71.03 m ²
Circulaciones techadas y voladizo	Circulations and roofed areas	114.69 m ²

SIMBOLOGÍA PLUVIAL		SIMBOLOGÍA SANITARIA	
BLANDA DE AGUAS PLUVIALES	TUBO DE PVC 4" / 100mm	BLANDA DE AGUAS NEGRAS 150mm	TUBO DE PVC 150mm
TUBO DE PVC 4" / 100mm	TUBO DE PVC 150mm	LINERÓN DE PRODUCTOS	TUBO DE PVC 150mm
SECCIONES DE RESERVANTES	TUBO DE PVC 150mm	REGISTRO 40x40	TUBO DE PVC 150mm
REGISTRO 40x40	TUBO DE PVC 150mm	REGISTRO 40x40	TUBO DE PVC 150mm
REGISTRO 60x40	TUBO DE PVC 150mm	REGISTRO 60x40	TUBO DE PVC 150mm
REGISTRO 60x40	TUBO DE PVC 150mm	REGISTRO 60x40	TUBO DE PVC 150mm

DETALLE DE REGISTRO DE TABIQUE RÍDIDO SIN ESCALA		DETALLE DE REGISTRO DE TABIQUE RÍDIDO	
Muro de tabique rívido común	Asentado con mortero con arena 1:5	Muro de tabique rívido común	Asentado con mortero con arena 1:5
Tubo ADS de 6"	Perforado del 2%	Muro de tabique rívido común	Asentado con mortero con arena 1:5
Asfaltado fino en muros interiores	Pulido fino con cemento	Muro de tabique rívido común	Asentado con mortero con arena 1:5
		Muro de tabique rívido común	Asentado con mortero con arena 1:5

DETALLE DE CONFINAMIENTO DE BAJADAS DE AGUA PLUVIAL PVC 4" ENTRE CASTILLOS		DETALLE DE CONFINAMIENTO DE BAJADAS DE AGUAS NEGRAS PVC 4"	

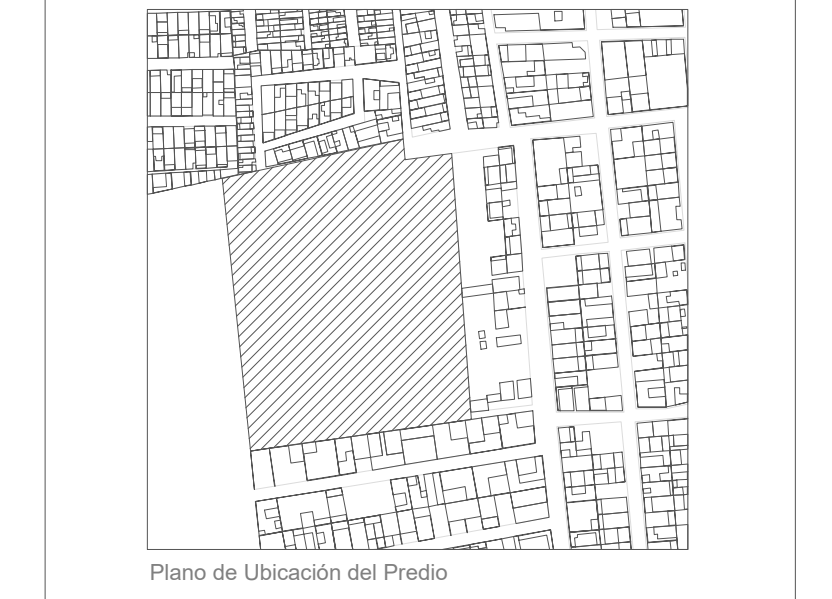

UBICACIÓN Calle de Las Flores, esquina con Calle Erizo, s.n. Colonia El Morro, Boca del Río, Veracruz.

PROYECTO	
CENTRO DE ZOOTERAPIA DEL MANGLAR (C.Z.M.) Centro de Rehabilitación terapéutica con apoyo de Terapias Asistidas con animales (TAA)	
USO <input type="checkbox"/> HABITACIONAL <input checked="" type="checkbox"/> SERVICIOS <input checked="" type="checkbox"/> COMERCIAL <input type="checkbox"/> INDUSTRIAL <input type="checkbox"/>	

DIBUJÓ	DIEGO IGARTUA MARTÍNEZ Área de Síntesis y Evaluación III Universidad Iberoamericana Puebla
PROP.	-
TEL PROP.	2227 89 42 69
FECHA	30 . 11 . 2022
<p>Esc 1:100</p>	
<p>IHS-06</p>	
<p>INST. SANITARIAS INVESTIGACIÓN Y AT. VETERINARIA</p>	