

# Centro de Rehabilitación Zooterapéutico Veracruz


Igartua Martínez, Diego

2021-05-06


---

<https://hdl.handle.net/20.500.11777/5671>


<http://repositorio.iberopuebla.mx/licencia.pdf>

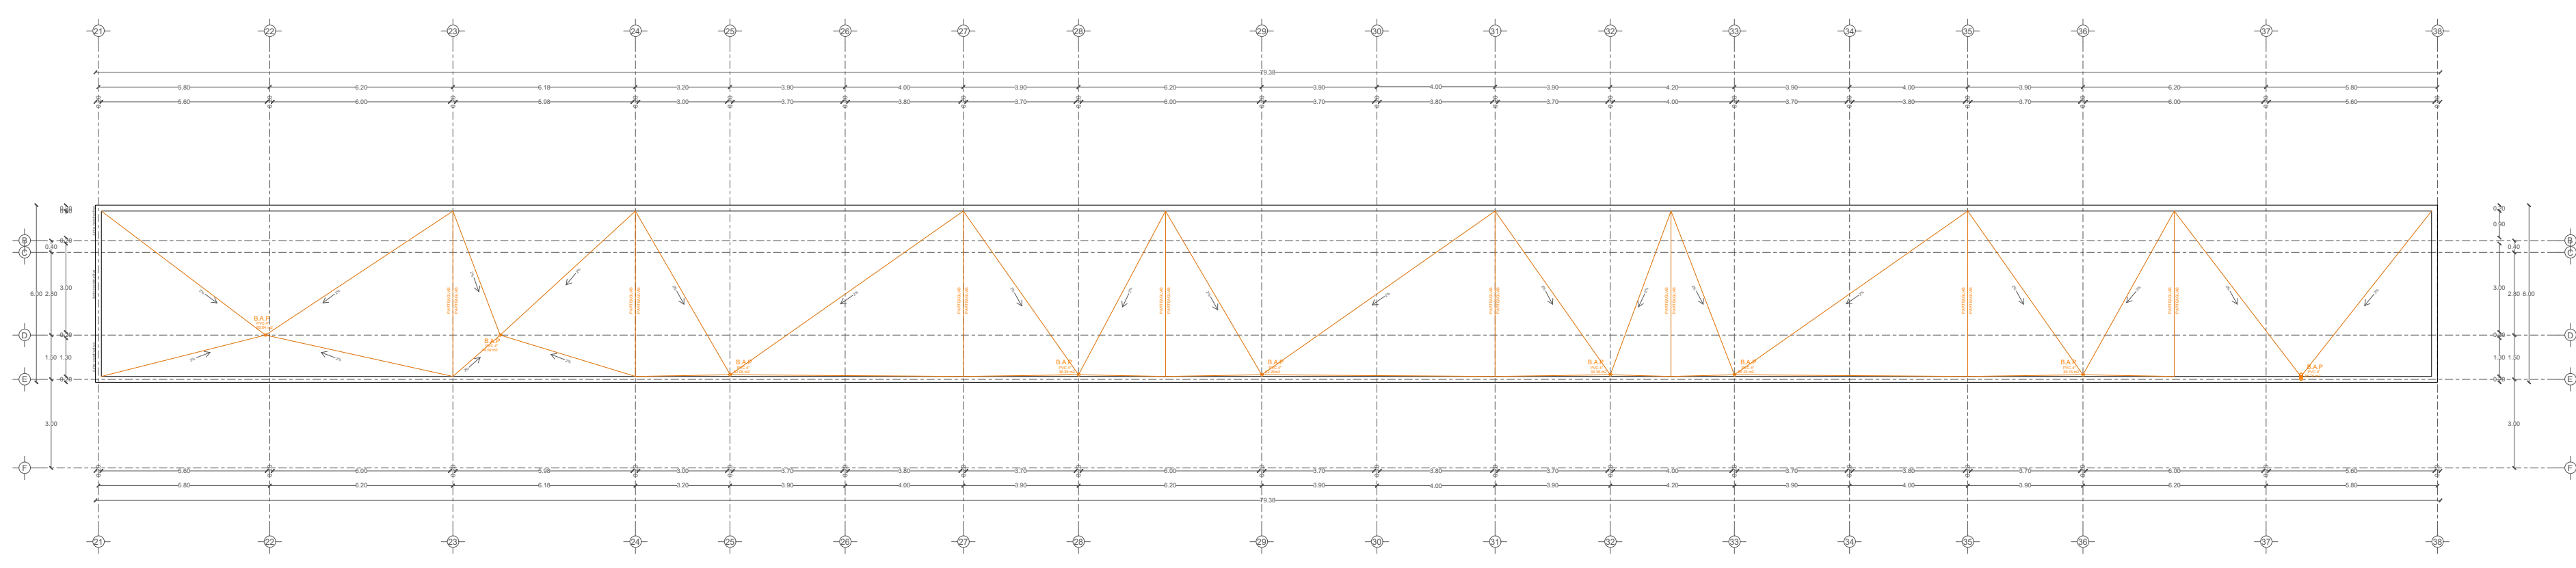


Planta estructural de losa

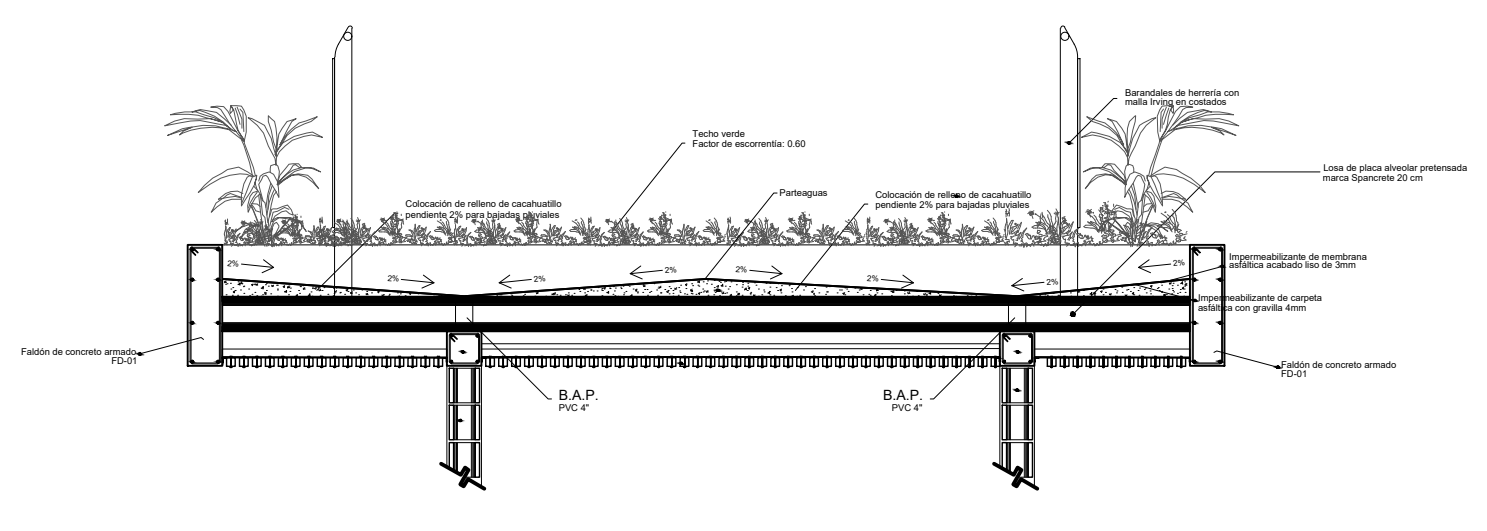


Detalle de pendientes para bajadas pluviales en techos verdes losa tipo L-01 Planta nivel -01

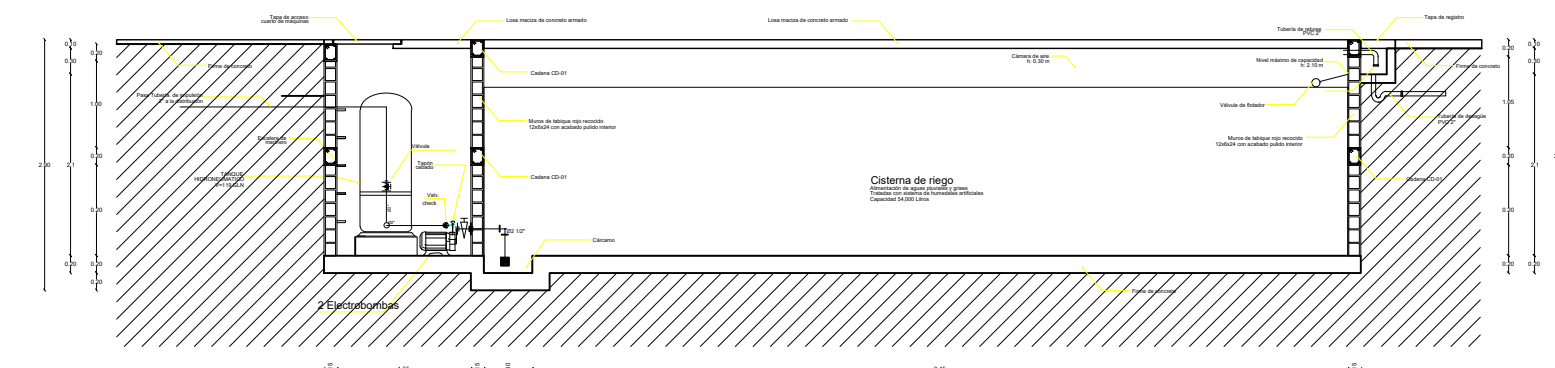

Detalle de Sistema de riego  
armazón de agua pluviales y grises previamente tratadas con sistema de humididad artificiales de tipo superficial libre

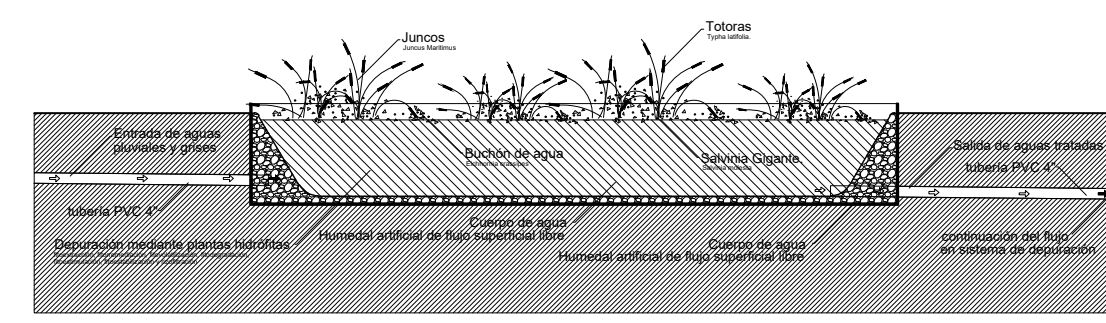


Detalle tratamiento de aguas pluviales y grises  
con sistema de humididades artificiales de tipo superficial libre

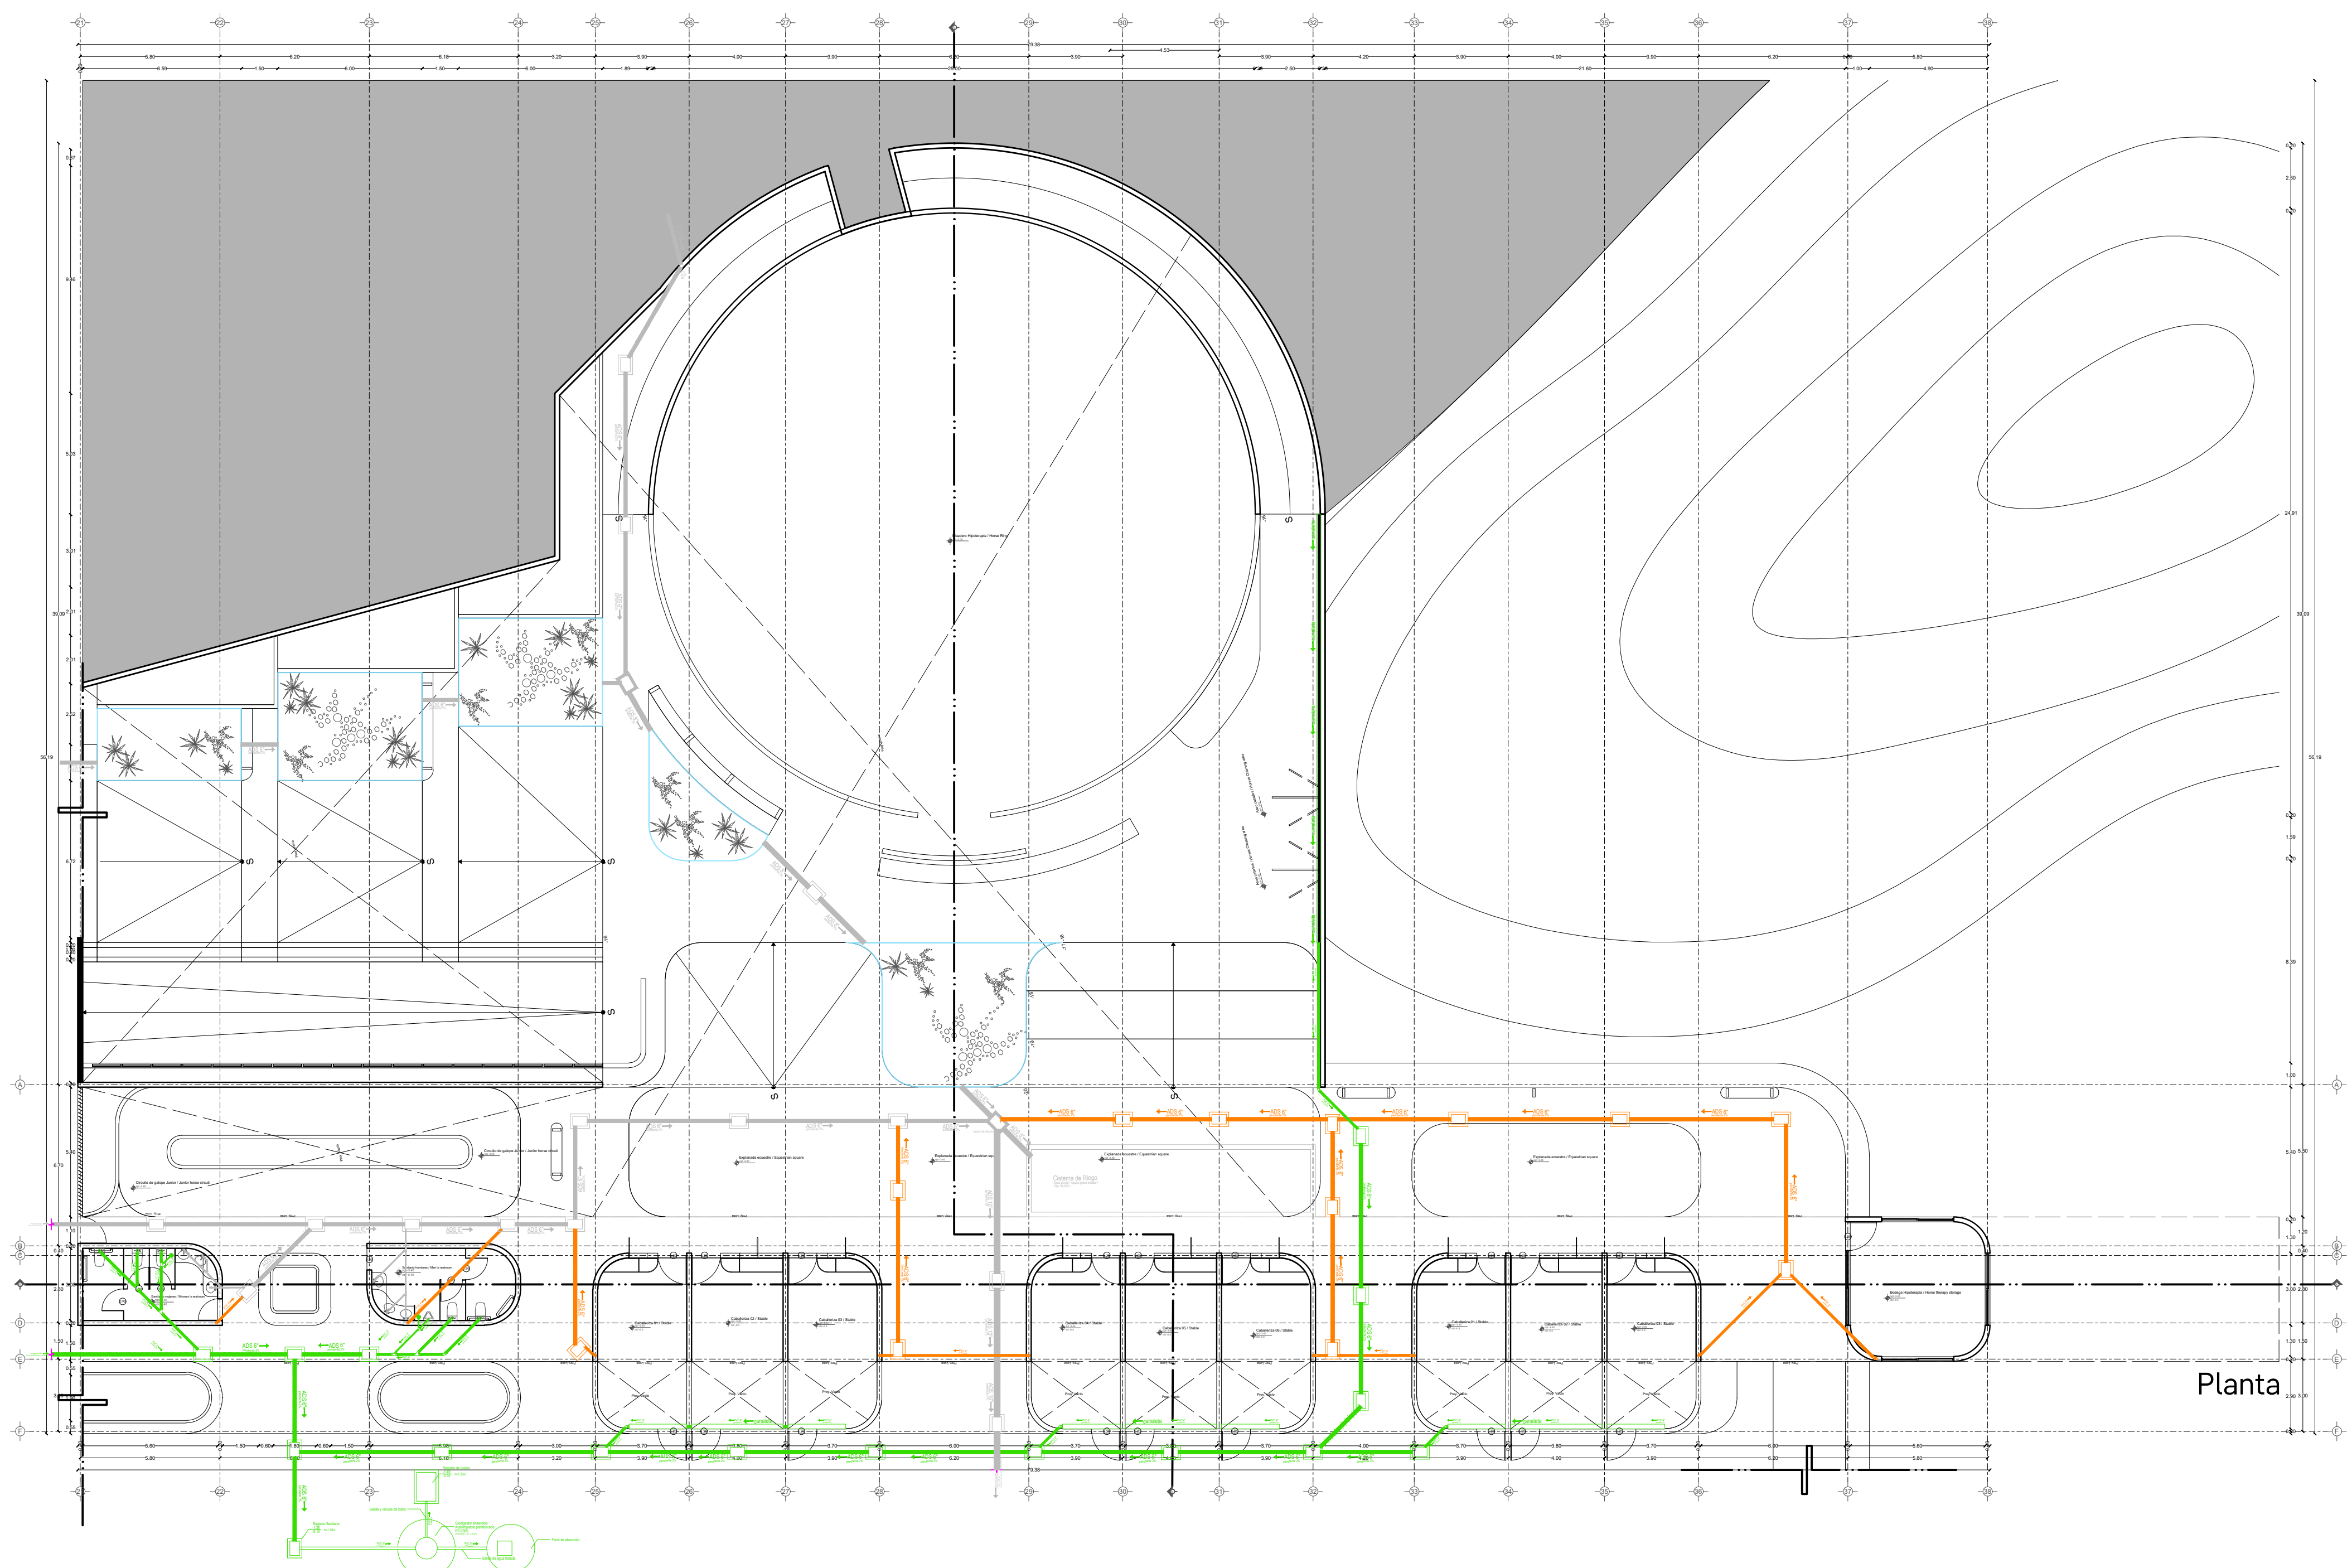

Planta

TABLA DE ÁREAS GENERAL			
Espacios	M2	%	
Superficie total del predio	Total area of the property	28,030.33 m <sup>2</sup>	100 %
Total superficie de desplante	Total area of construction	3,279.79 m <sup>2</sup>	11.70 %
Superficie total de Área Libre	Free area of construction	24,750.54 m <sup>2</sup>	88.30 %
Área libre para actividades	Free area for activities	12,013.21 m <sup>2</sup>	42.85 %
Área de recuperación ecológica	Ecological recovery areas	9,495.55 m <sup>2</sup>	33.87 %
M2 totales de construcción	Total M2 of construction	3,279.79 m <sup>2</sup>	11.70 %


PLANTA NIVEL -01	
M2 totales de construcción N-01	Level -01 total M2 of construction
M2 totales de área libre N-01	Level -01 free area

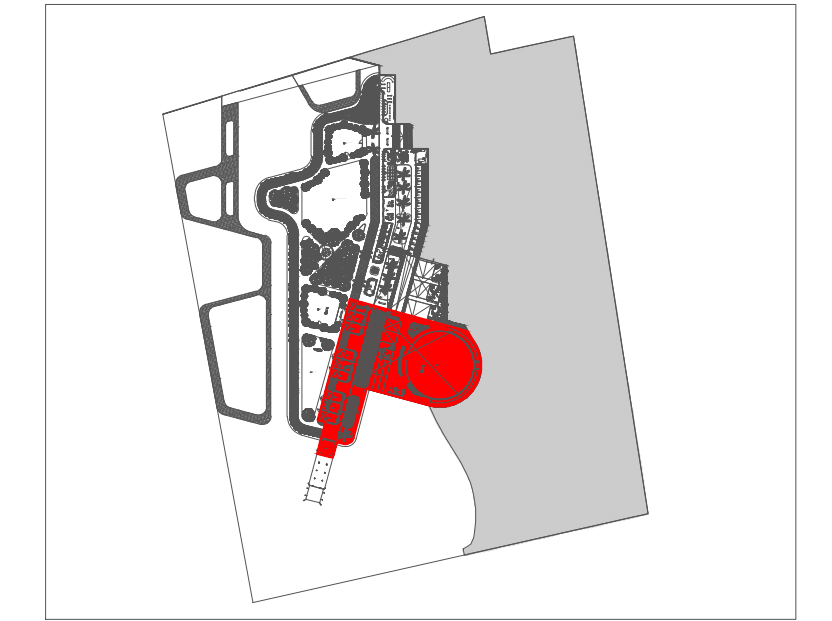

HIPOTERAPIA	Hippotherapy	348.00 m <sup>2</sup>
- Refugio caballos	- Horse shelters	264.20 m <sup>2</sup>
- Bodega hipoterapia	- Hippotherapy storage	34.55 m <sup>2</sup>
- Picadero caballos	- Horse ring	506.70 m <sup>2</sup>
- Corral caballos	- Horse corral	133.06 m <sup>2</sup>
- Circuito Junior	- Junior circuit	88.09 m <sup>2</sup>
- Circuito principal	- Main circuit	321.81 m <sup>2</sup>
- Área para pastar	- Grazing area	252.11 m <sup>2</sup>
- Área de aseo para caballos	- Horse cleaning area	39.19 m <sup>2</sup>

SIMBOLOGÍA PLUVIAL	SIMBOLOGÍA SANITARIA
<ul style="list-style-type: none"> <li>Bandas de aguas pluviales</li> <li>Tubo de PVC 4" / 110mm</li> <li>Tubo de PVC 150mm</li> <li>Bandas de aguas grises</li> <li>Tubo de PVC 4" / 110mm</li> <li>Tubo de PVC 150mm</li> <li>Resistente al álcali</li> <li>Resistente a la tracción</li> </ul>	<ul style="list-style-type: none"> <li>Bandas de aguas negras</li> <li>Tubo de PVC 4" / 110mm</li> <li>Tubo de PVC 150mm</li> <li>Tubo de PVC 150mm</li> <li>Resistente al H<sub>2</sub>S</li> <li>Resistente a la tracción</li> <li>Resistente a la tracción</li> <li>Resistente a la tracción</li> </ul>

DETALLE DE REGISTRO DE TABIQUE RÍO

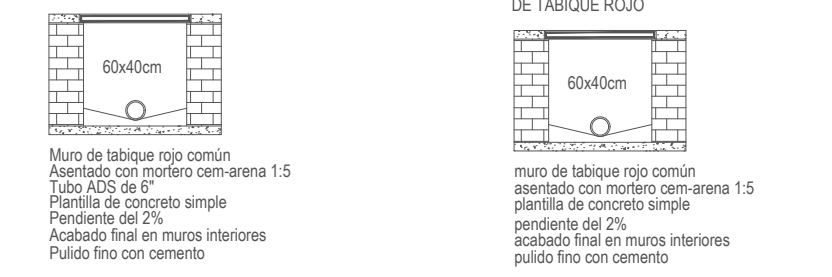

DETALLE DE CONFINAMIENTO DE BANDAS DE AGUA PLUVIAL PVC 4" ENTRE CASTILLOS



PROYECTO CENTRO DE ZOOTERAPIA DEL MANGLAR (C.Z.M.)  
Centro de Rehabilitación terapéutica con apoyo de Terapias Asistidas con Animales (TAA)

USO HABITACIONAL  SERVICIOS  COMERCIAL  INDUSTRIAL



UBICACIÓN Calle de Las Flores, esquina con Calle Erizo, s.n. Colonia El Morro, Boca del Río, Veracruz.

DIBUJO DIEGO IGARTUA MARTÍNEZ  
Área de Saneamiento y Evaluación III  
Universidad Iberoamericana Puebla

PROP. -  
TEL PROP. 2227 89 42 69  
FECHA 30. 11. 2022

Esc 1:175

IHS-08

INST. SANITARIAS  
HIPOTERAPIA