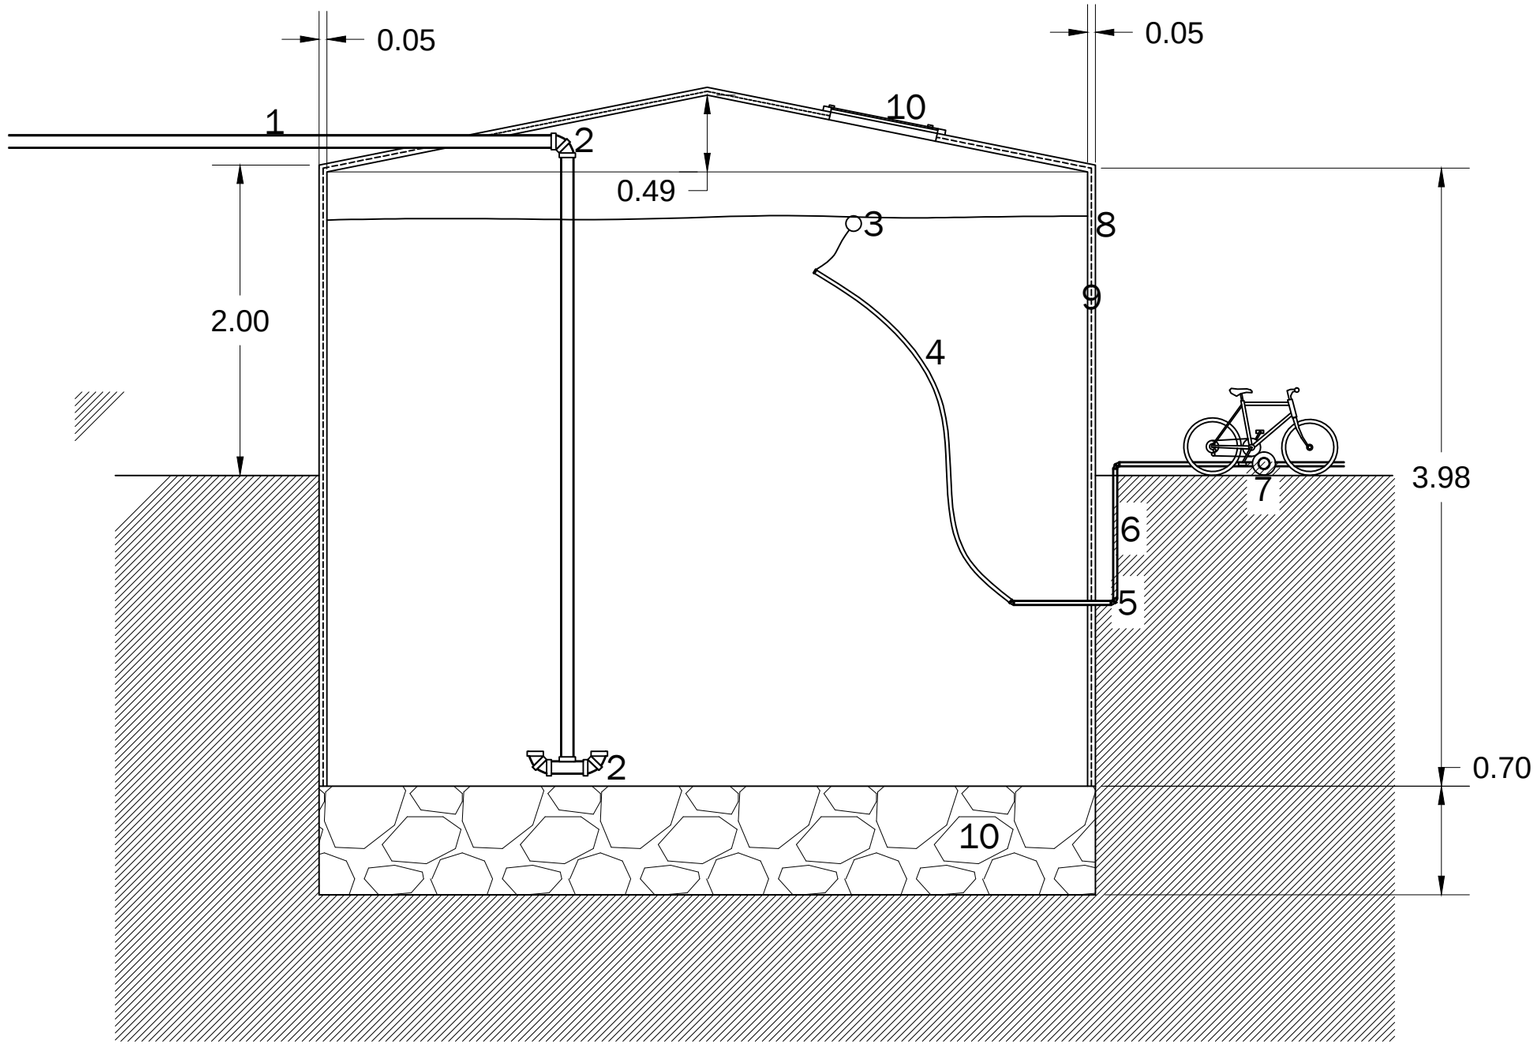

SIMBOLOGÍA CISTERNA

1. Tubo PVC sanitario 75mm de espesor
2. Doble codo PVC a 45° liso 50mm de espesor
3. Pichancha flotante
4. Manguera negra de 1"
5. Doble codo PVC a 45° liso 25mm de espesor
6. Tubo PVC sanitario 25mm de espesor
7. Bicicleta acondicionada con bomba accionada mecanicamente
8. Recubrimiento de mortero 2cm de cada lado cemento-arena (1:4)
9. Doble malla de gallinero hexagonal
10. Tapa de cisterna de lamina de acero 60x60cm
11. Cimentación de mampostería

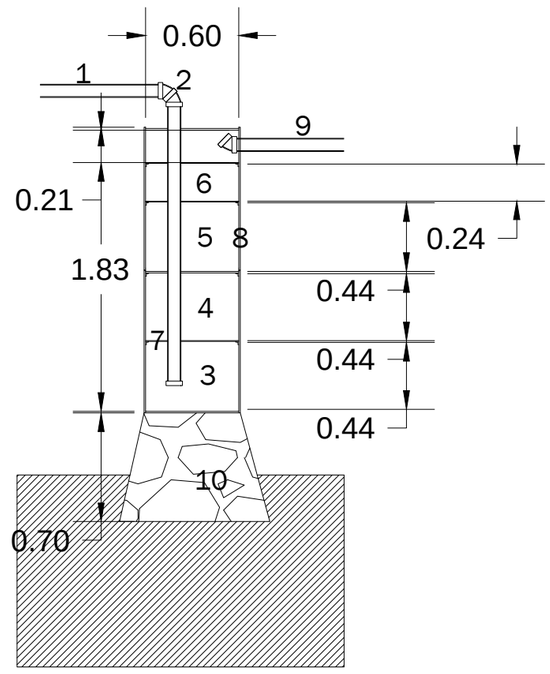

SIMBOLOGÍA FILTRO

1. Tubo PVC sanitario 75mm de espesor
2. Doble codo PVC a 45° liso 50mm de espesor
3. Tezontle
4. Grava gruesa 1" a 1.5"
5. Grava fina 3/4" a 1"
6. Gravilla 1/4" a 1/2"
7. Rejilla de acero perforada (3mm)
8. 2 Tambos de plastico cerrados 200 Litros c/u
9. Tubo PVC hidráulico 50mm de espesor
10. Cimentación de mampostería (Dar altura)

RUBRO:
TEJIDO SOCIAL

Título:
FITRO Y CISTERNA

Sub-Título:
Detalles constructivos

1.4

0.35