

Centro de Rehabilitación Zooterapéutico Veracruz

Igartua Martínez, Diego


2021-05-06

<https://hdl.handle.net/20.500.11777/5671>


<http://repositorio.iberopuebla.mx/licencia.pdf>

| TABLA DE ÁREAS GENERAL | | |
|-----------------------------------|------------------------------|----------------------------------|
| Espacios: | M2 | % |
| Superficie total del predio. | Total area of the property. | 28,030.33 m ² 100 % |
| Total superficie de desplante. | Total area of construction. | 3,279.79 m ² 11.70 % |
| Superficie total de Área Libre. | Free area | 24,750.54 m ² 88.30 % |
| - Área libre para actividades. | - Free area for activities. | 12,013.21 m ² 42.85 % |
| - Área de recuperación ecológica. | - Ecological recovery areas. | 9,495.55 m ² 33.87 % |
| M2 totales de construcción. | Total M2 of construction. | 3,279.79 m ² 11.70 % |


| PLANTA BAJA | | |
|--------------------------------|--|---------------------------------|
| M2 totales de construcción PB. | Ground floor total M2 of construction. | 2011.64 m ² 7.1766 % |
| M2 totales de área libre PB. | Ground floor free area. | 6412.96 m ² 22.87% % |

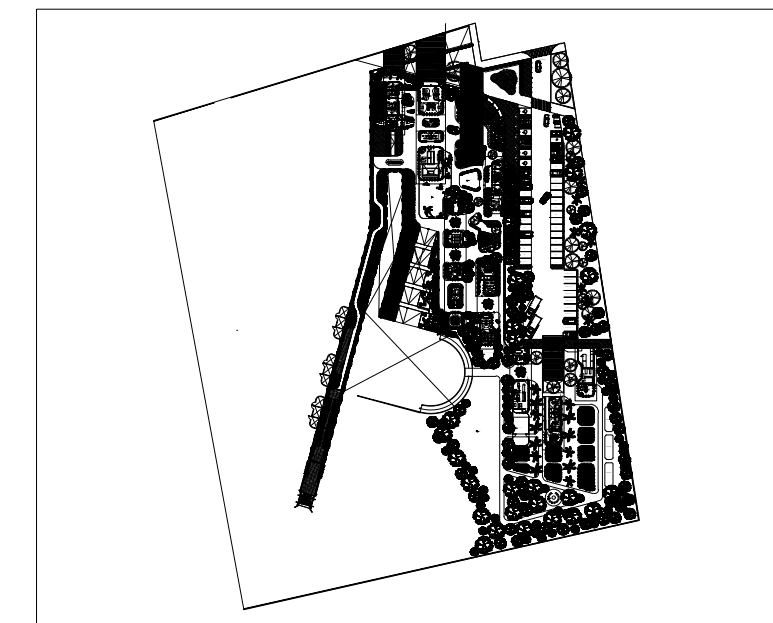


| ADMINISTRACIÓN | ADMINISTRATION | 210.6 m ² |
|------------------------------------|---------------------------------|----------------------|
| - Dirección | - Management Office | 16.43 m ² |
| - Cubículos especialistas | - Specialist Office | 27.34 m ² |
| - Administración | - Administration | 55.14 m ² |
| - Área de trabajo y zona común | - Work area | 33.54 m ² |
| - Circulaciones techadas y vitales | - Circulations and roofed areas | 78.15 m ² |

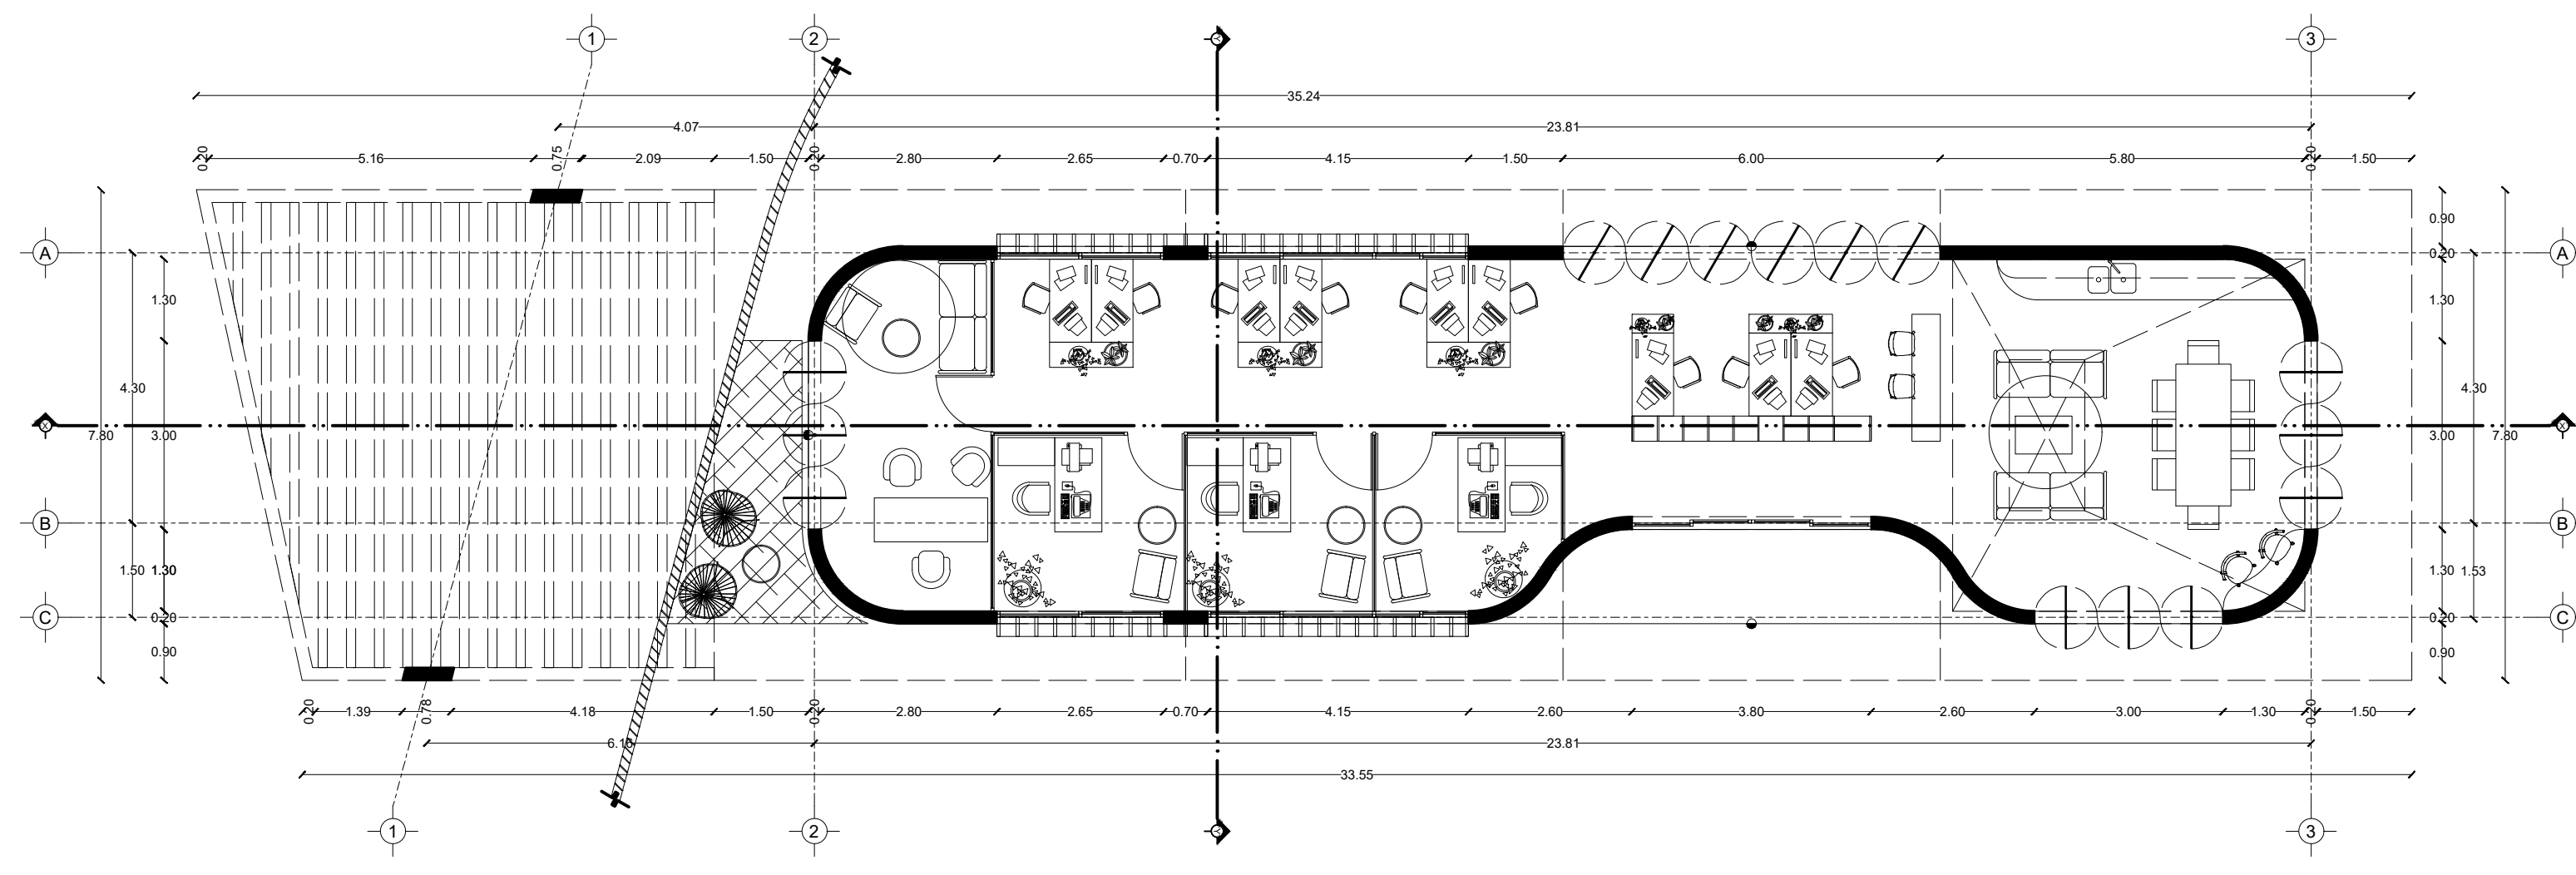


Planta

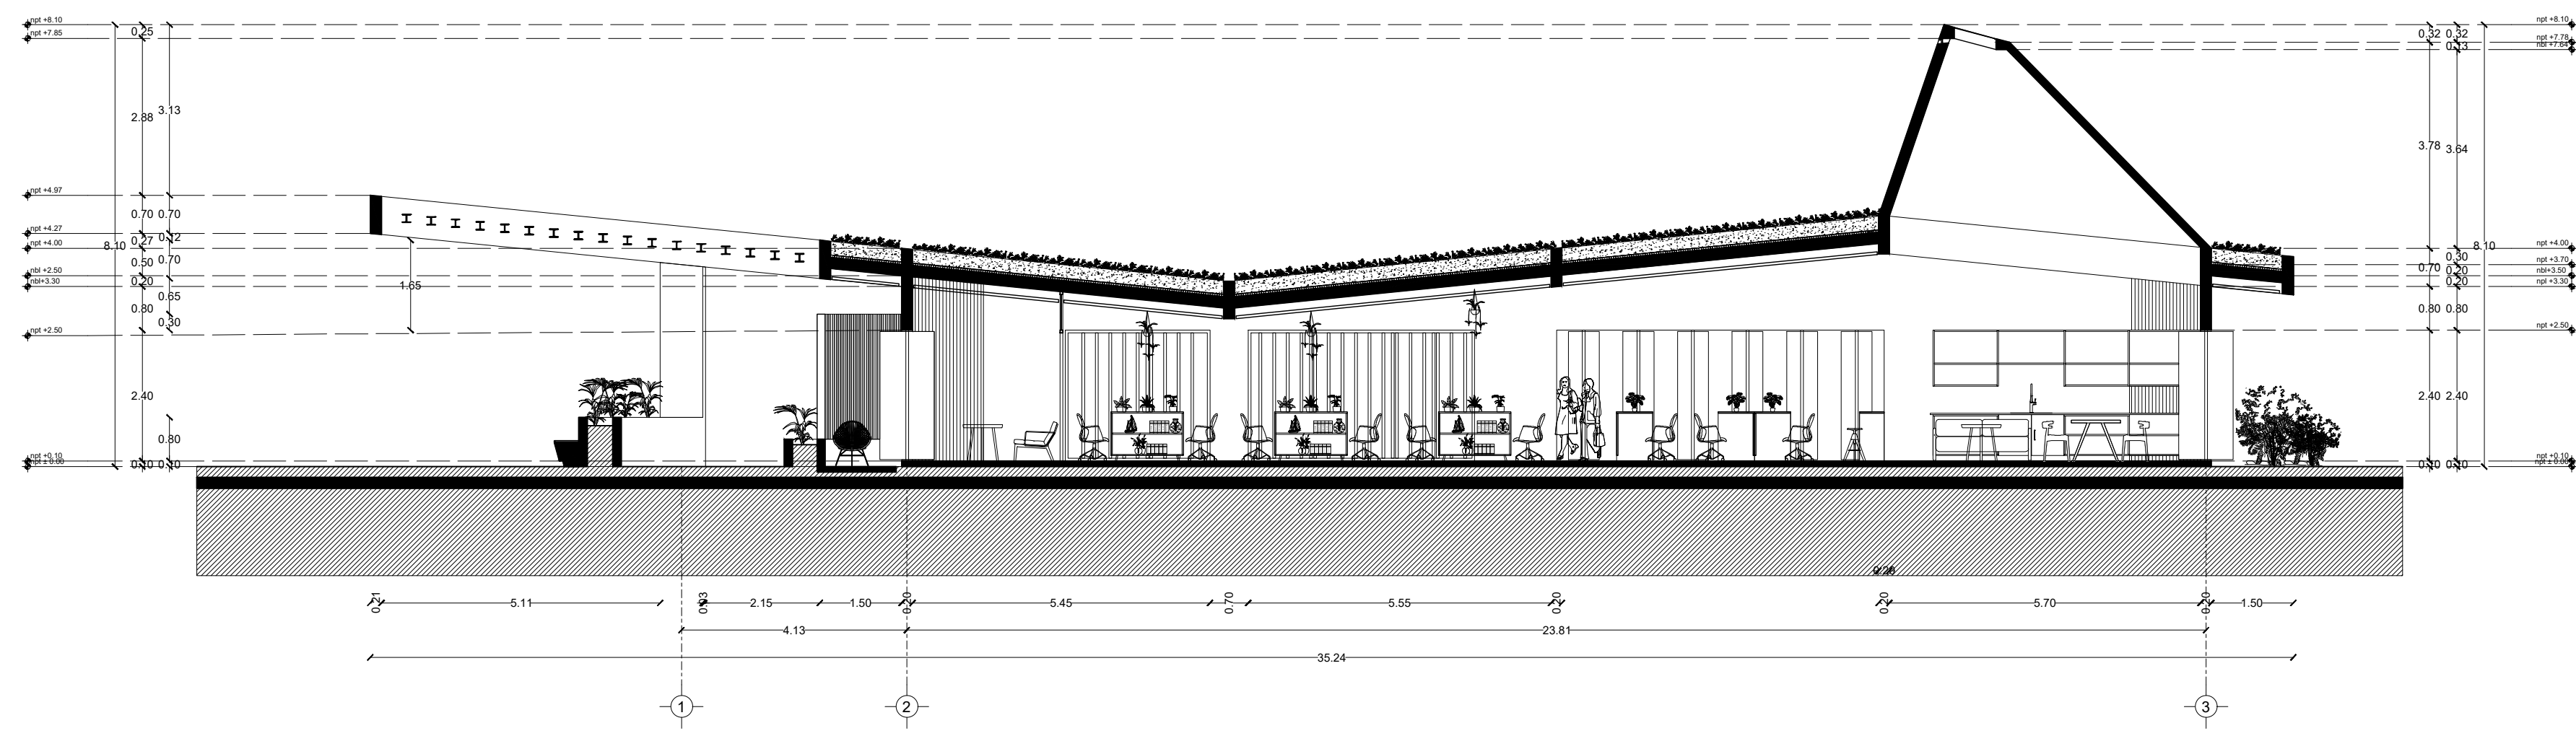


Corte X-X'

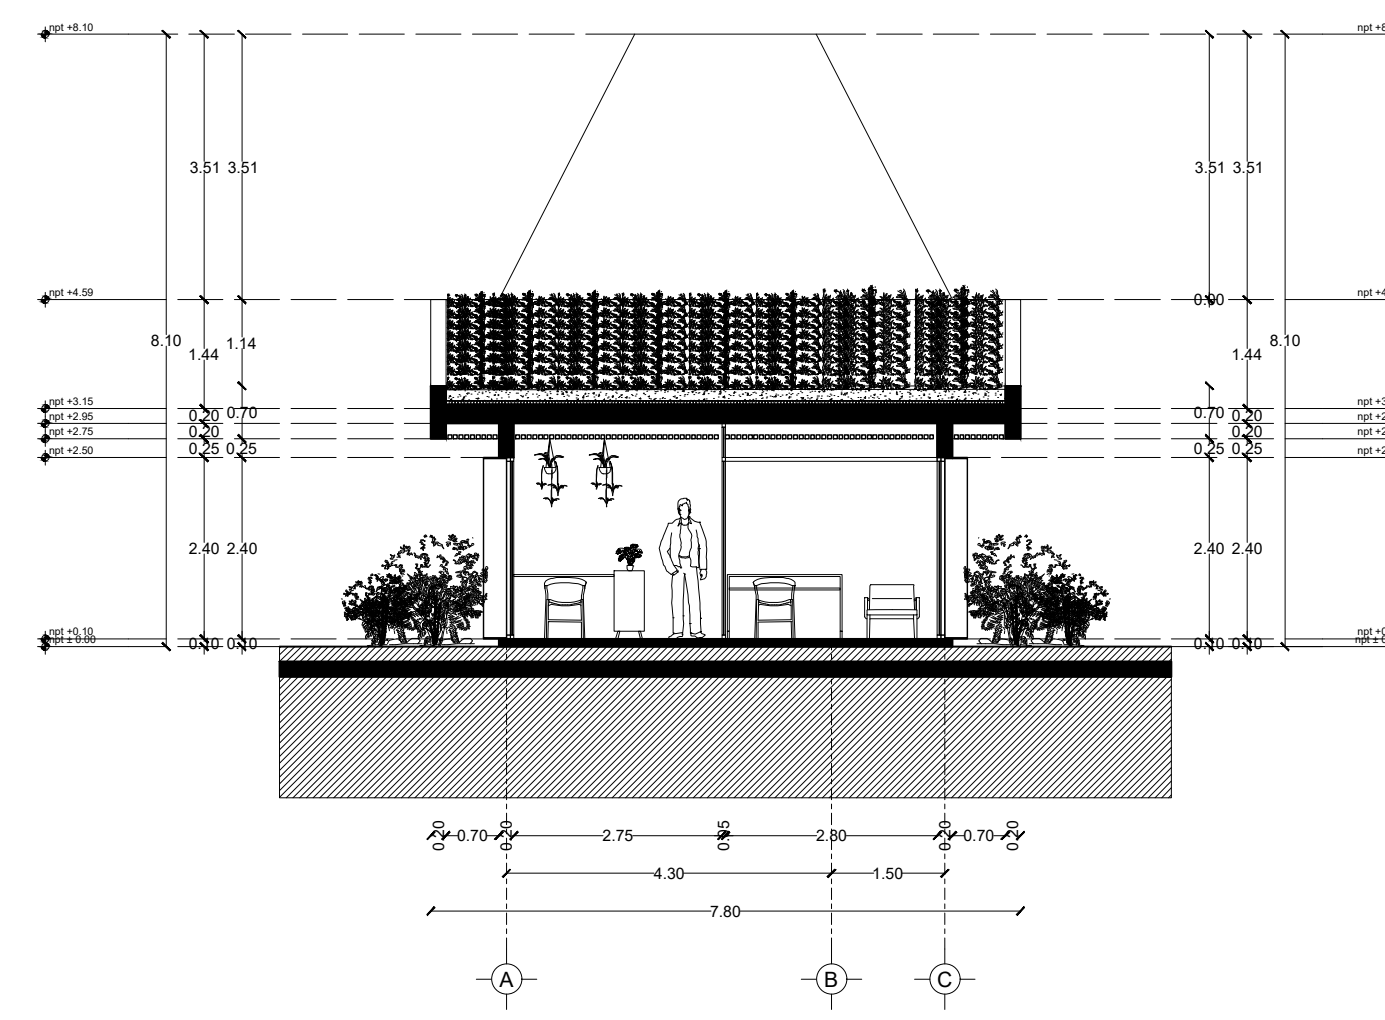

Corte Y-Y'

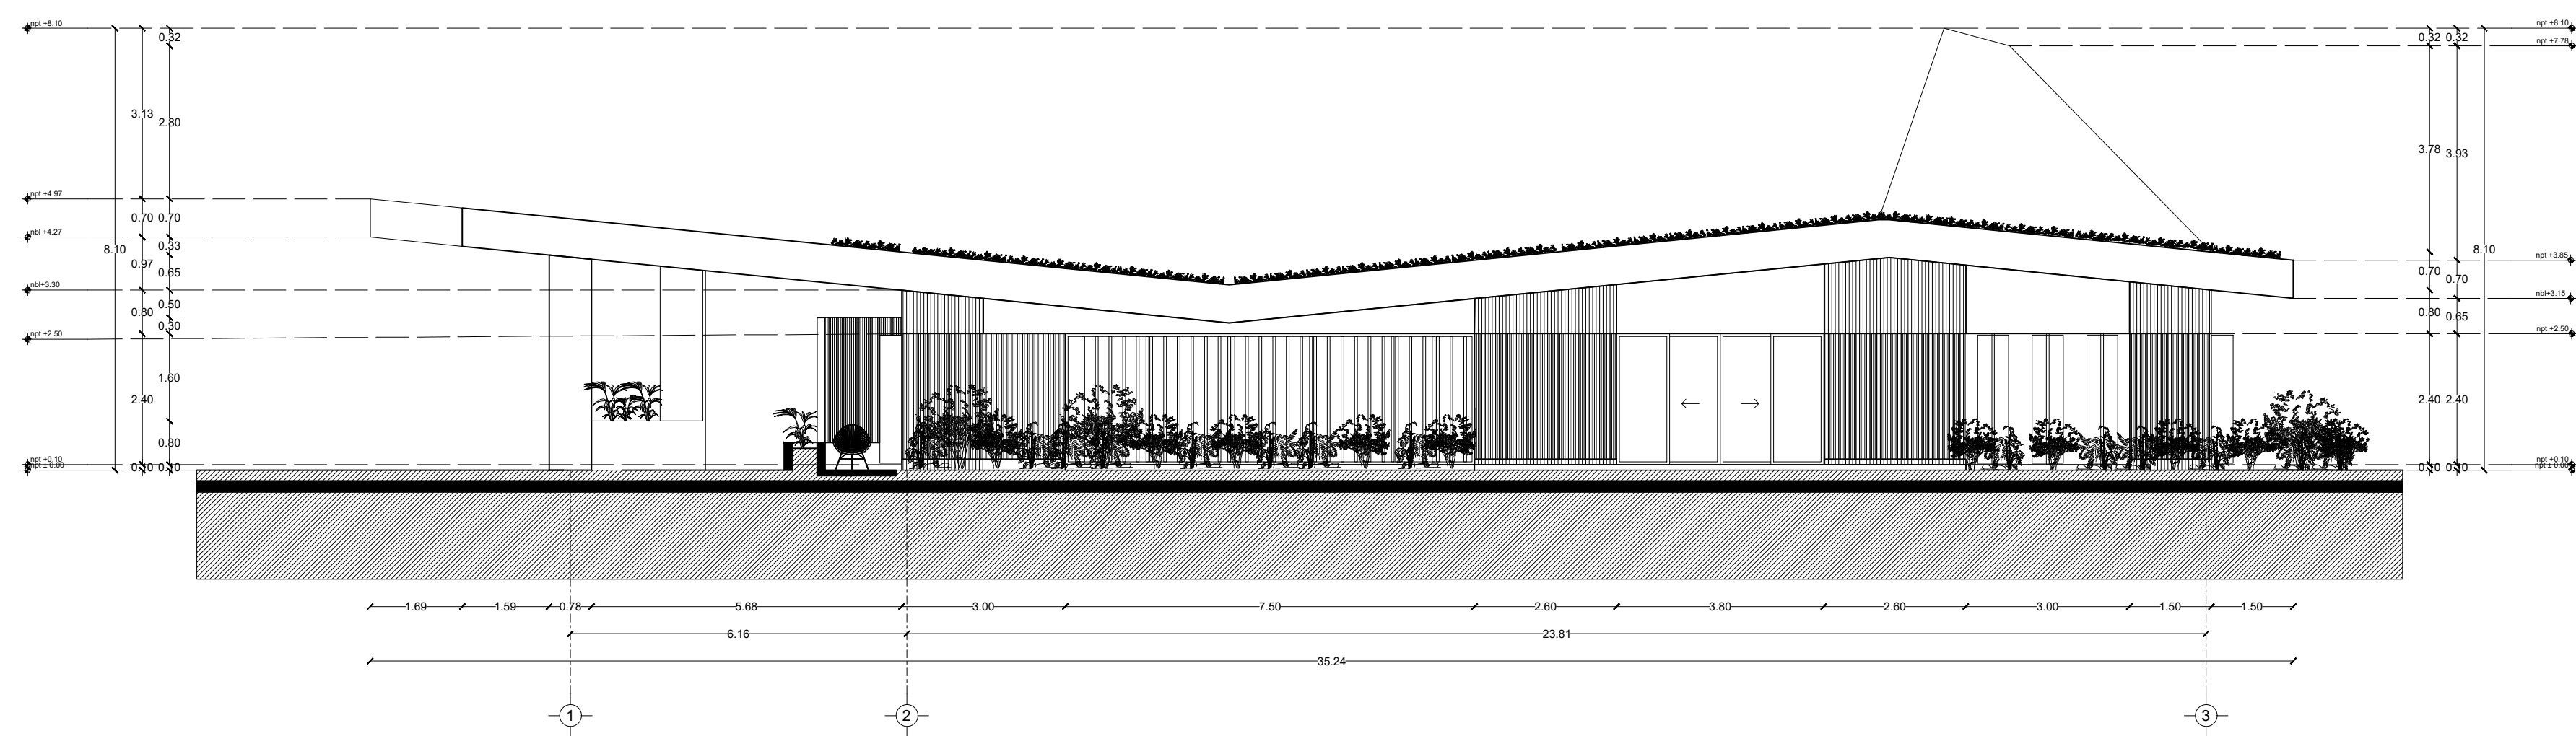


Fachada Occidente

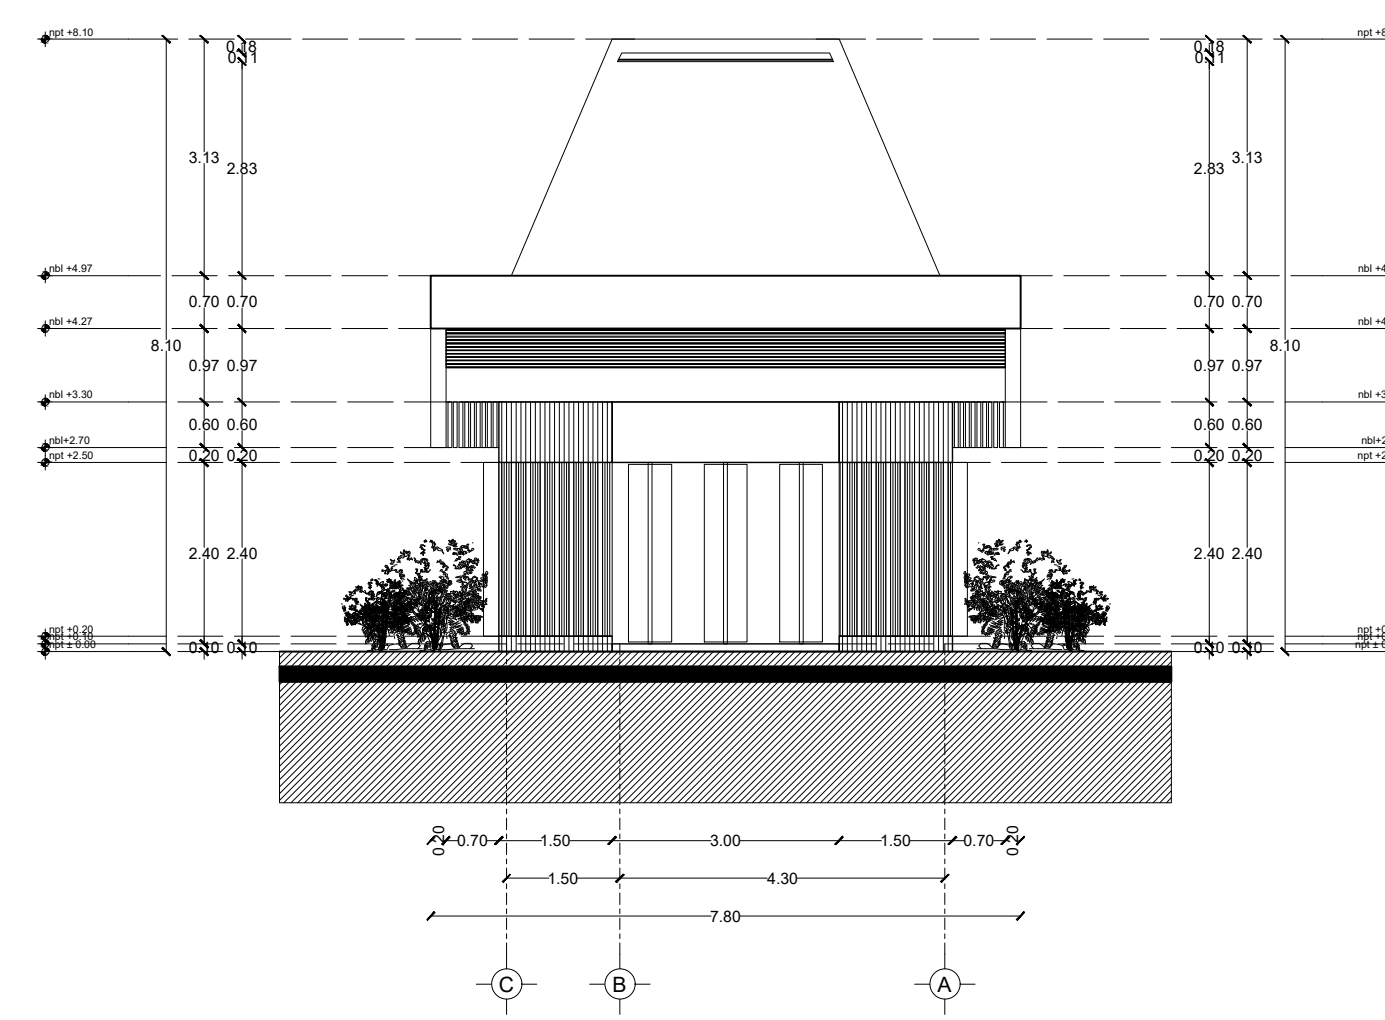

Fachada Norte

| | |
|----------|--|
| PROYECTO | CENTRO DE ZOOTERAPIA DEL MANGLAR (C.Z.M.) Centro de Rehabilitación terapéutica con apoyo de Terapias Asistidas con Animales (TAA) |
| USO | HABITACIONAL <input type="checkbox"/> SERVICIOS <input checked="" type="checkbox"/> COMERCIAL <input type="checkbox"/> INDUSTRIAL <input type="checkbox"/> |

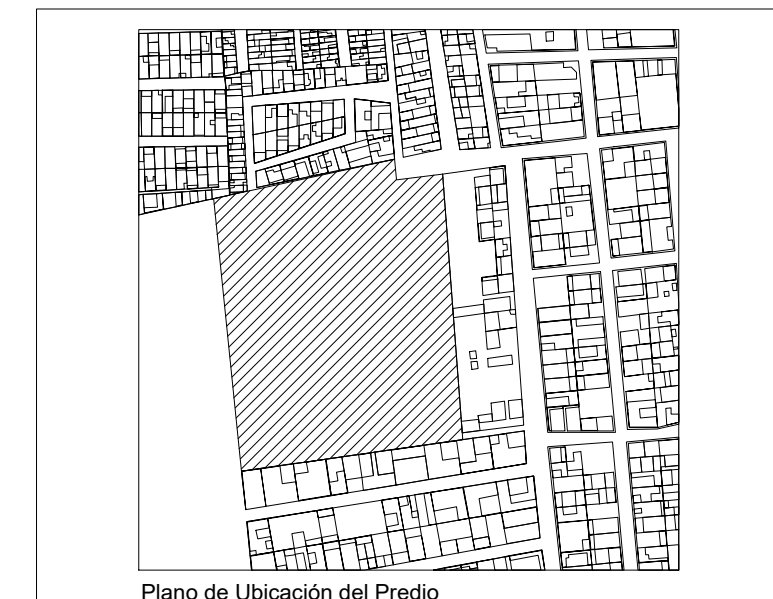

UBICACIÓN Calle de Las Flores, esquina con Calle Erizo, s.n. Colonia El Morro, Boca del Río, Veracruz.

DIBUJO DIEGO IGARTUA MARTÍNEZ
 Área de Síntesis y Evaluación III
 Universidad Iberoamericana Puebla
 PROP. -
 TEL PROP. 2227 89 42 69
 FECHA 30 . 11 . 2022



ARQ-07

NORTE

Esc 1:100

PLANO ADMINISTRACIÓN