


Centro de Rehabilitación Zooterapéutico Veracruz

Igartua Martínez, Diego


2021-05-06

<https://hdl.handle.net/20.500.11777/5671>


<http://repositorio.iberopuebla.mx/licencia.pdf>

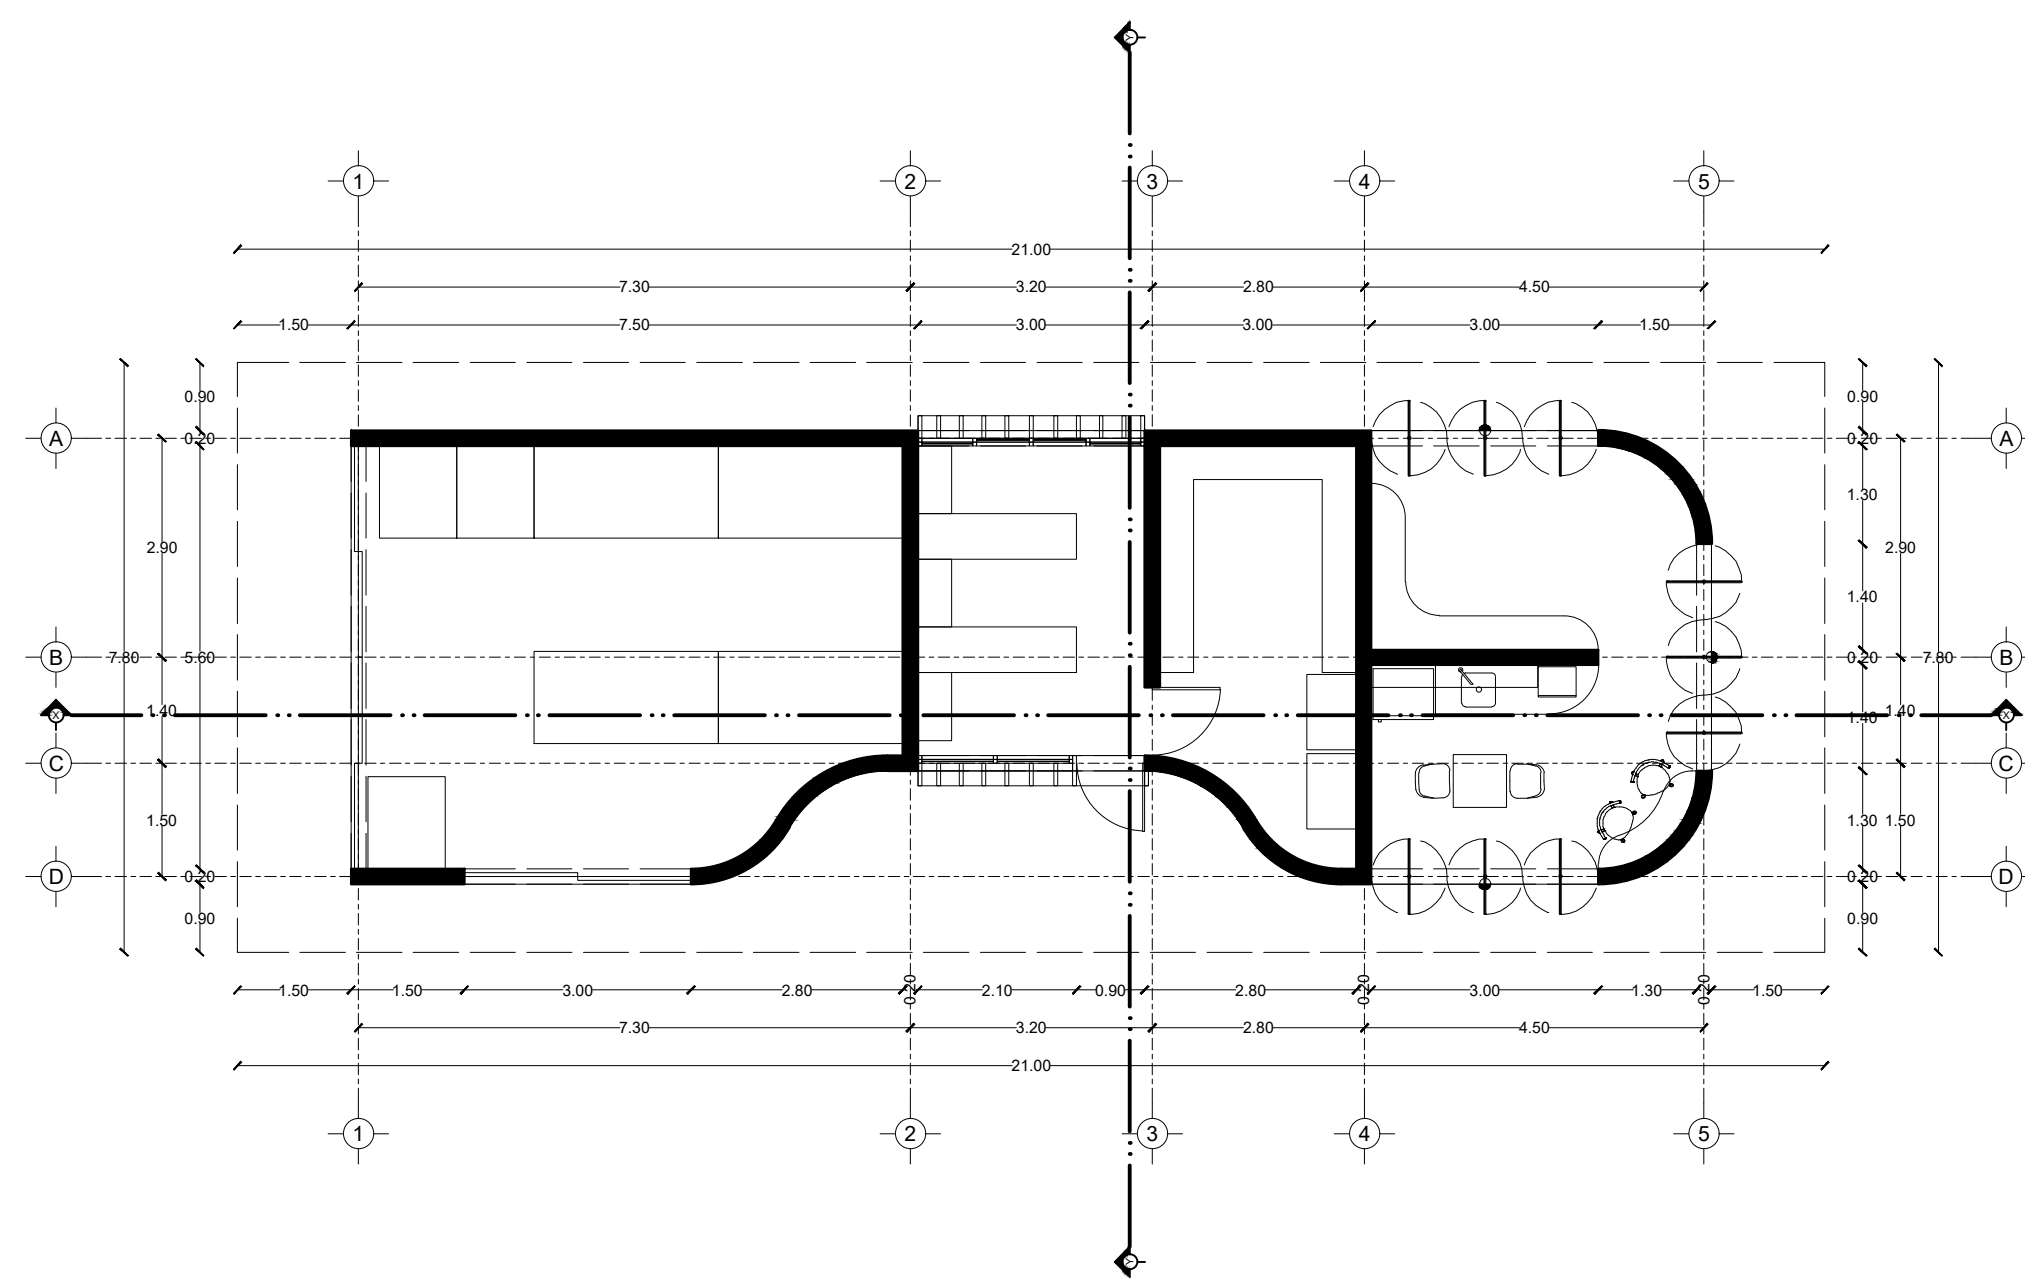

Planta

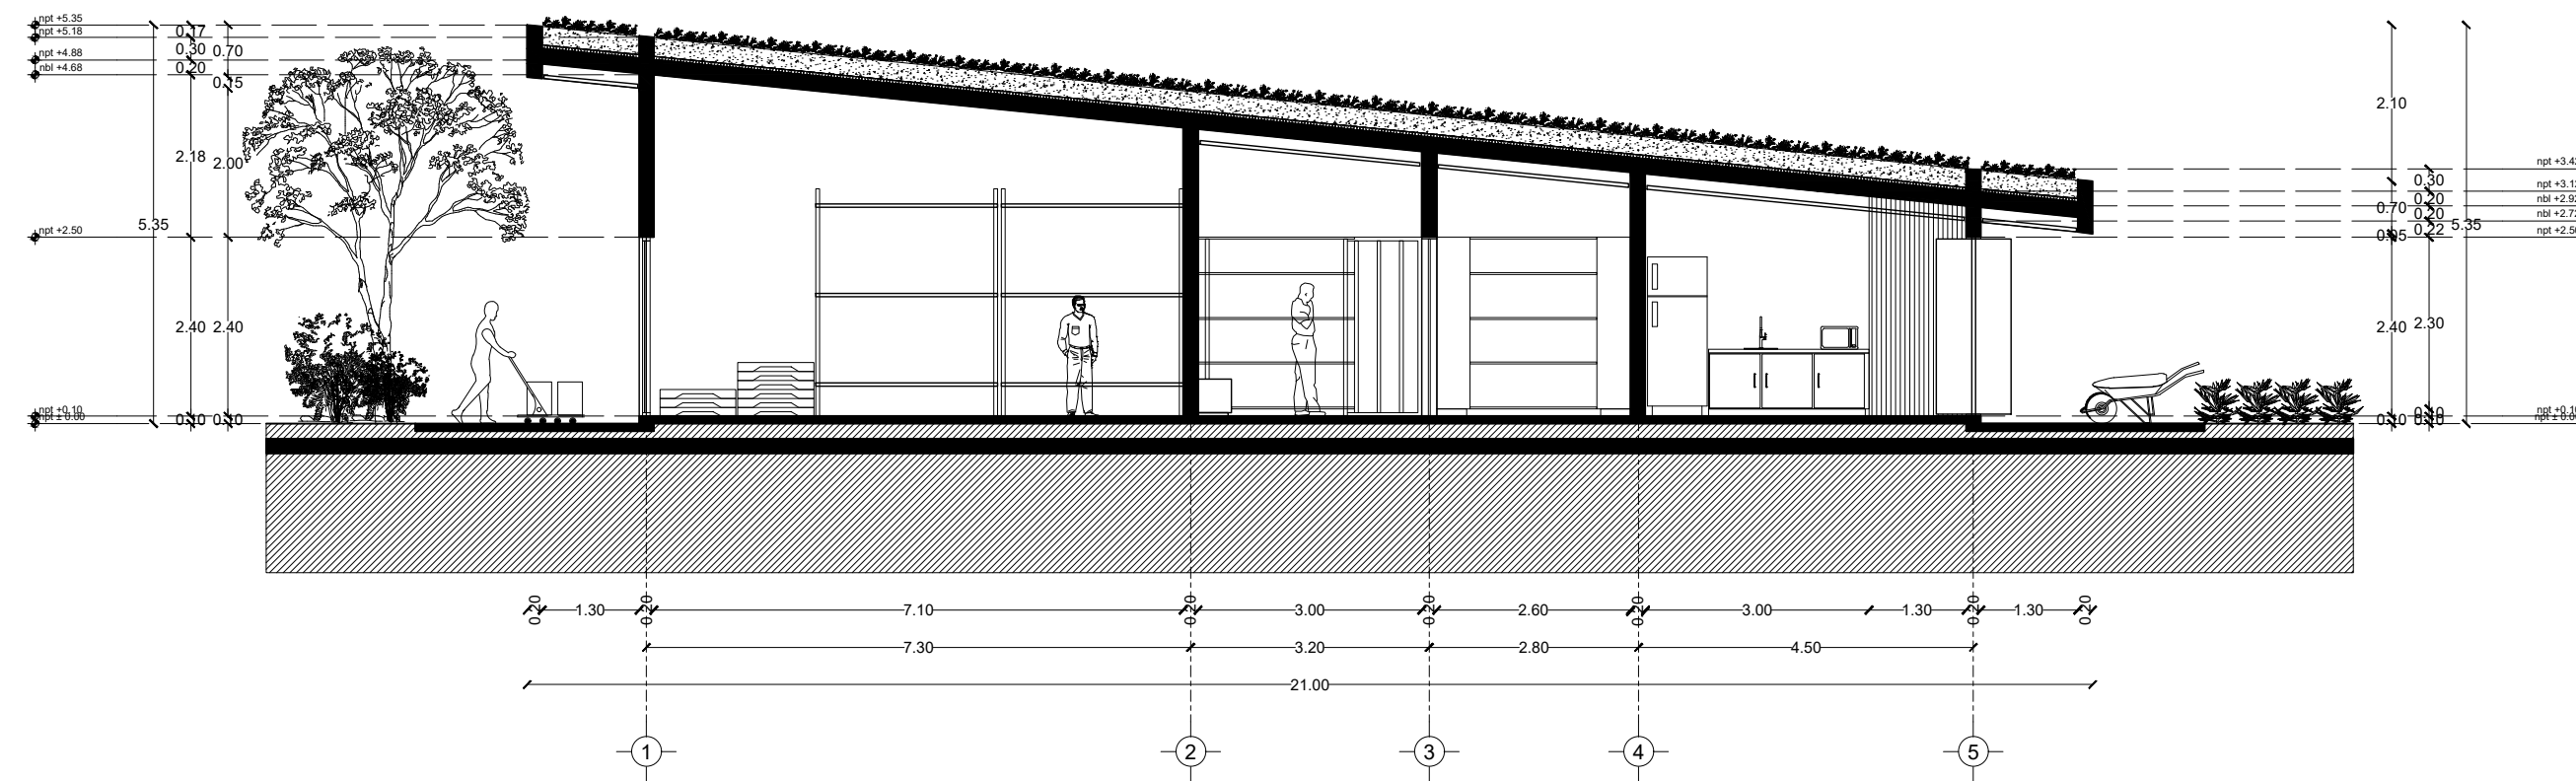


Corte X-X'

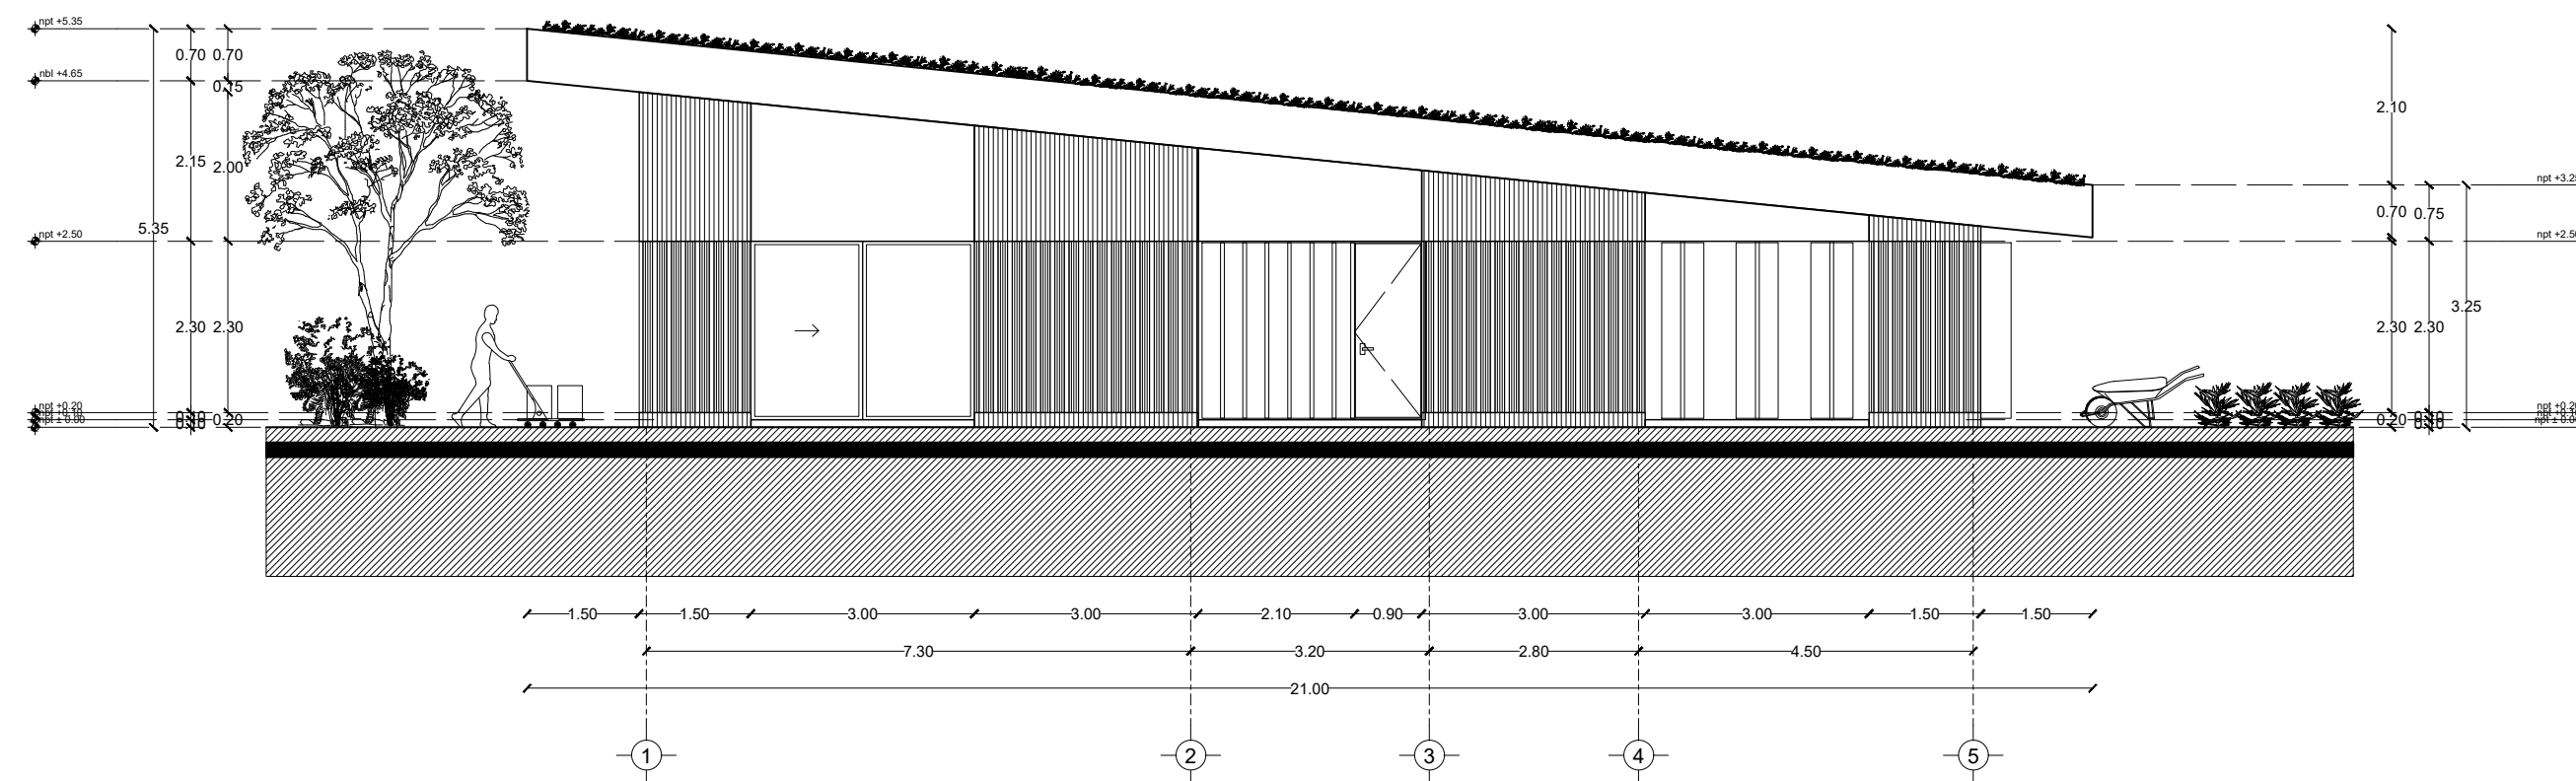


Corte Y-Y'

Fachada Occidente

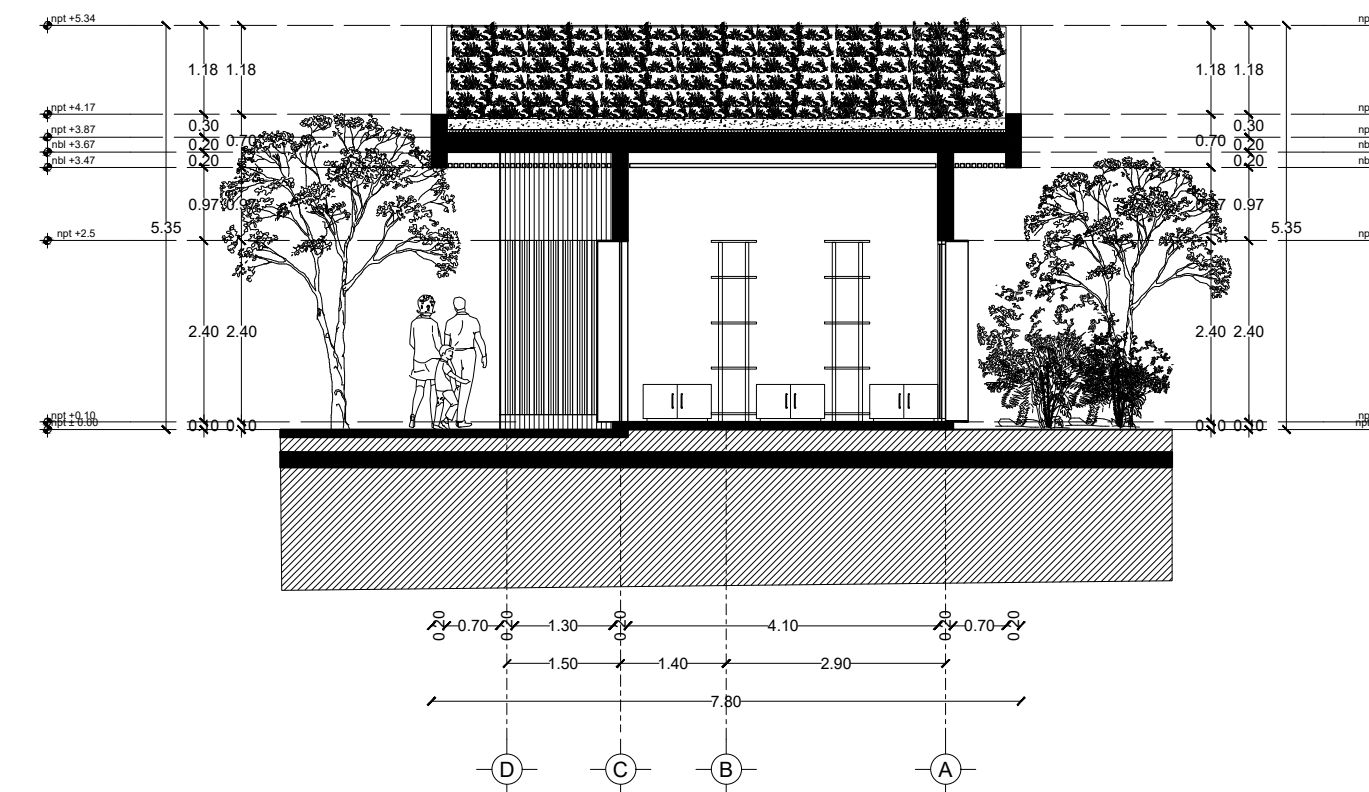


Corte Y-Y'

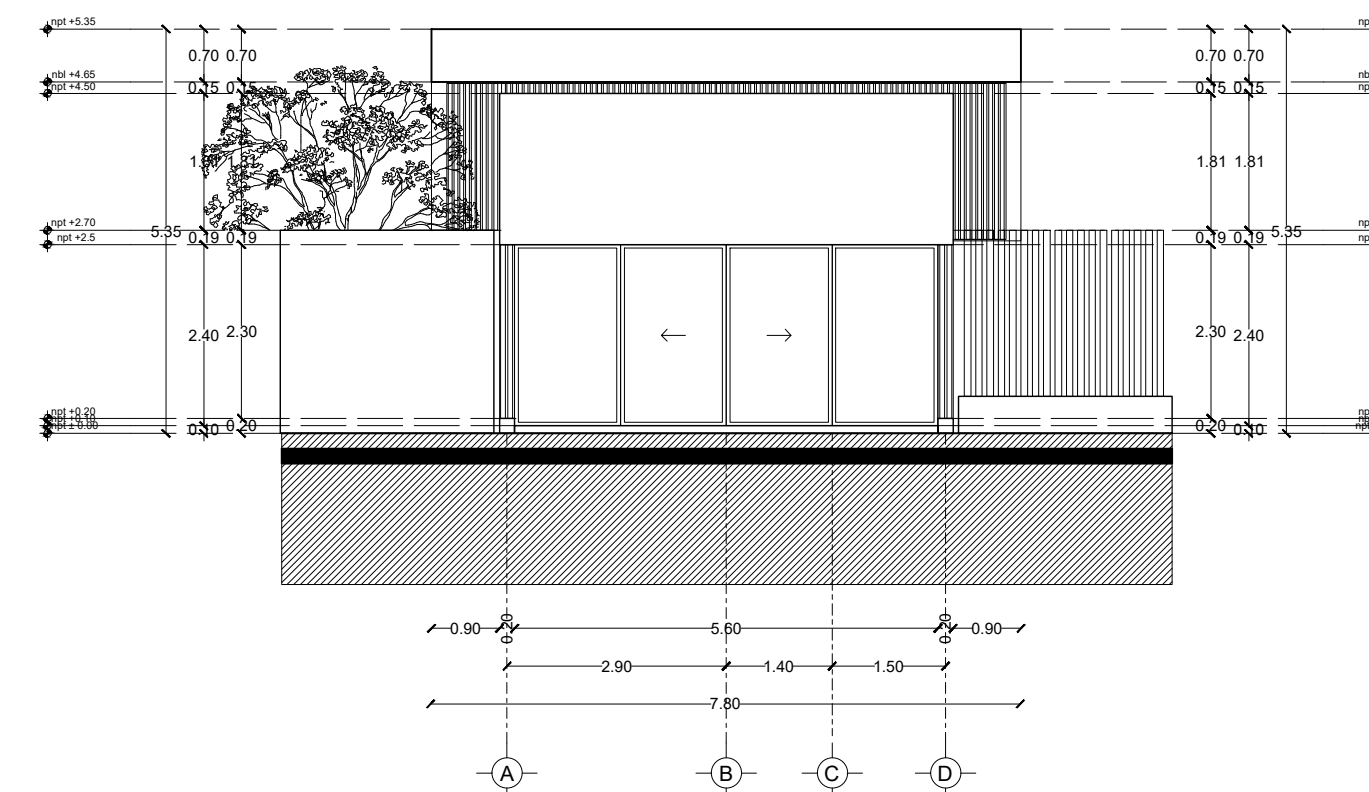

Fachada Norte
Fachada de Acceso secundario


TABLA DE ÁREAS GENERALES		
Espacios:	M2	%
Superficie total del predio	Total area of the property	28,030.33 m2 100 %
Total superficie de desplante	Total area of construction	3,279.79 m2 11.70 %
Superficie total de Área Libre	Free area	24,750.54 m2 88.30 %
Área libre para actividades	Free area for activities	12,013.21 m2 42.85 %
Áreas de recuperación ecológica	Ecological recovery areas	9,495.55 m2 33.87 %
M2 totales de construcción	Total M2 of construction	3,279.79 m2 11.70 %

PLANTA BAJA		
M2 totales de construcción PB	Ground floor total M2 of construction	2011.64 m2 7.1766 %
M2 totales de área libre PB	Ground floor free area	6412.96 m2 22.87 %

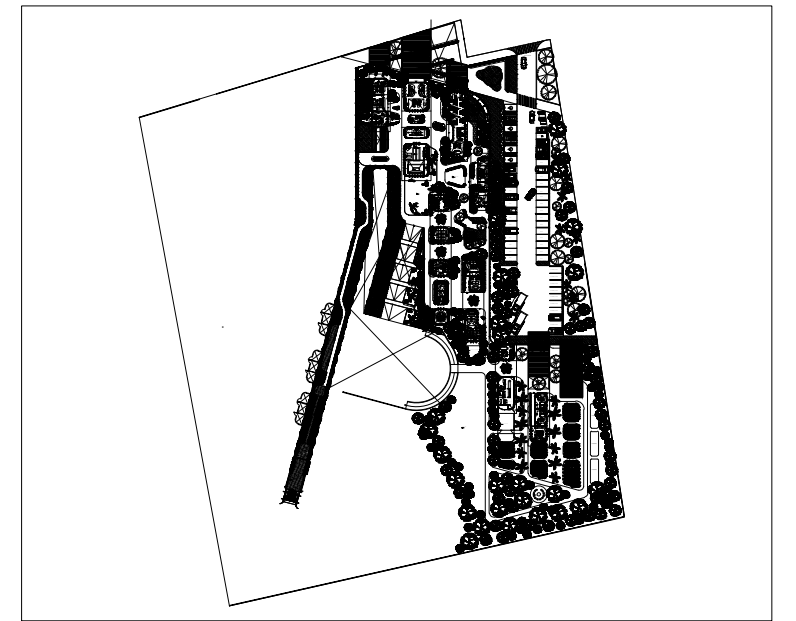

ZONA DE MANTENIMIENTO	MAINTENANCE AREA	163.8 m2
Bodega de alimentos coterapeutas	Animal's food warehouse	50.00 m2
Bodega de medicinas y suplementos coterapeutas	Animal's warehouse of medicines and supplements	14.40 m2
Cuarto de refrigeración	Refrigeration room	15.03 m2
Oficina de mantenimiento	Maintenance Office	13.30 m2
Bodega de herramientas	Tool Warehouse	13.30 m2
Circulaciones techadas y voladas	Circulations and roofed areas	57.77 m2

PROYECTO	CENTRO DE ZOOTERAPIA DEL MANGLAR (C.Z.M.) Centro de Rehabilitación terapéutica con apoyo de Terapias Asistidas con Animales (TAA)
USO	HABITACIONAL <input type="checkbox"/> SERVICIOS <input checked="" type="checkbox"/> COMERCIAL <input type="checkbox"/> INDUSTRIAL <input type="checkbox"/>

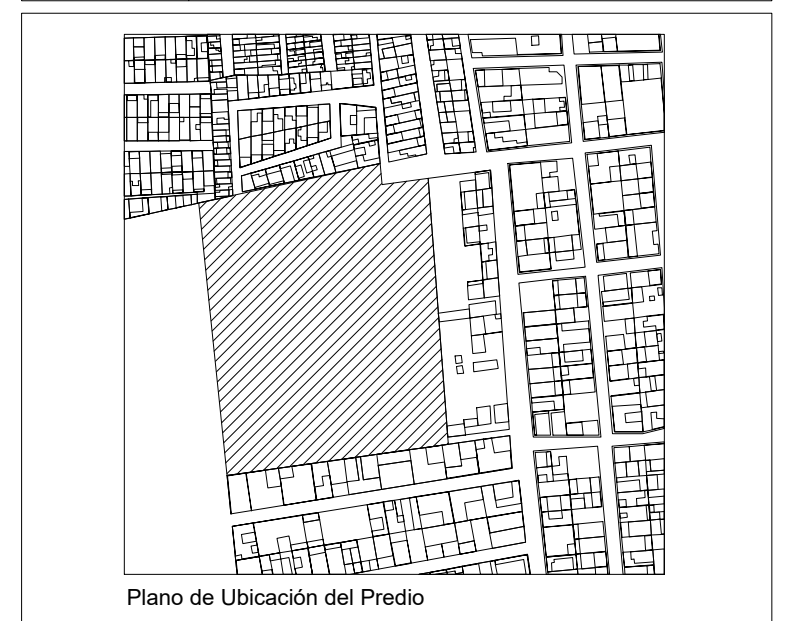

UBICACIÓN Calle de Las Flores, esquina con Calle Erizo, s.n. Colonia El Morro, Boca del Río, Veracruz.

DIBUJO	DIEGO IGARTUA MARTINEZ Área de Síntesis y Evaluación III Universidad Iberoamericana Puebla
PROP.	-
TEL PROP.	2227 89 42 69
FECHA	30 . 11 . 2022

NORTE

ARQ-14

Esc 1:100

PLANO
ÁREA DE MANTENIMIENTO