


Centro de Rehabilitación Zooterapéutico Veracruz

Igartua Martínez, Diego


2021-05-06

<https://hdl.handle.net/20.500.11777/5671>


<http://repositorio.iberopuebla.mx/licencia.pdf>

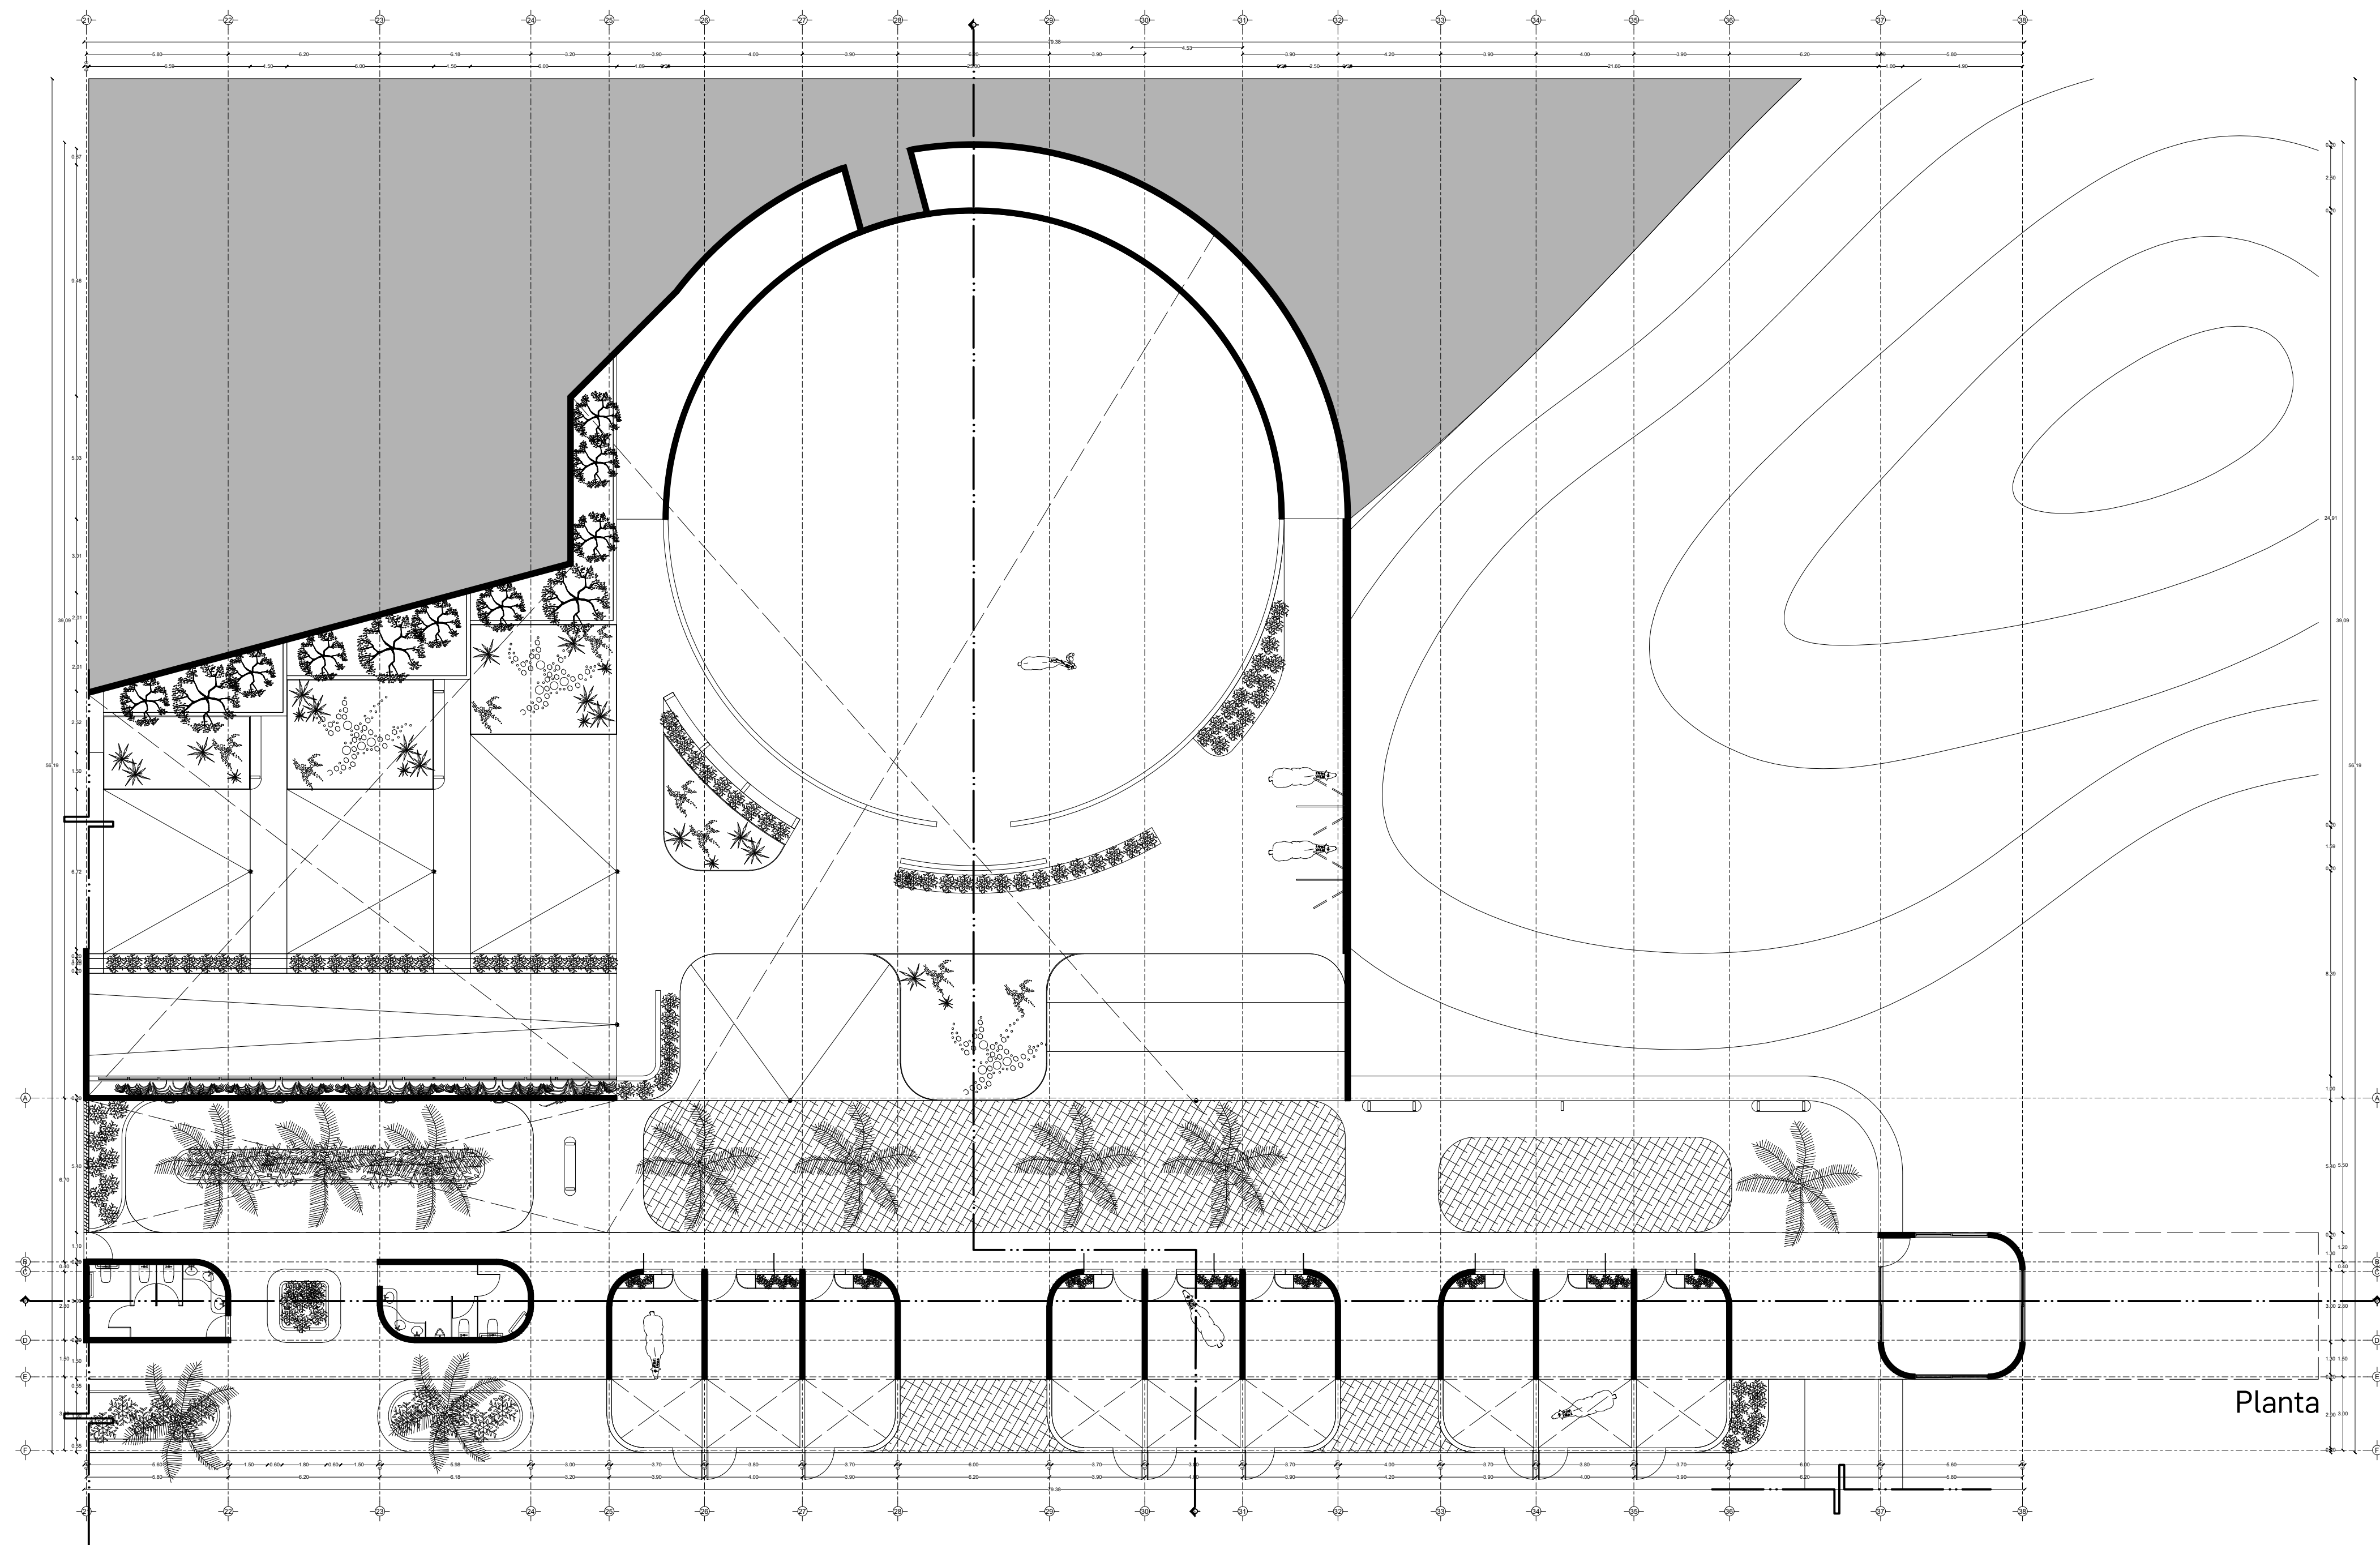

Planta

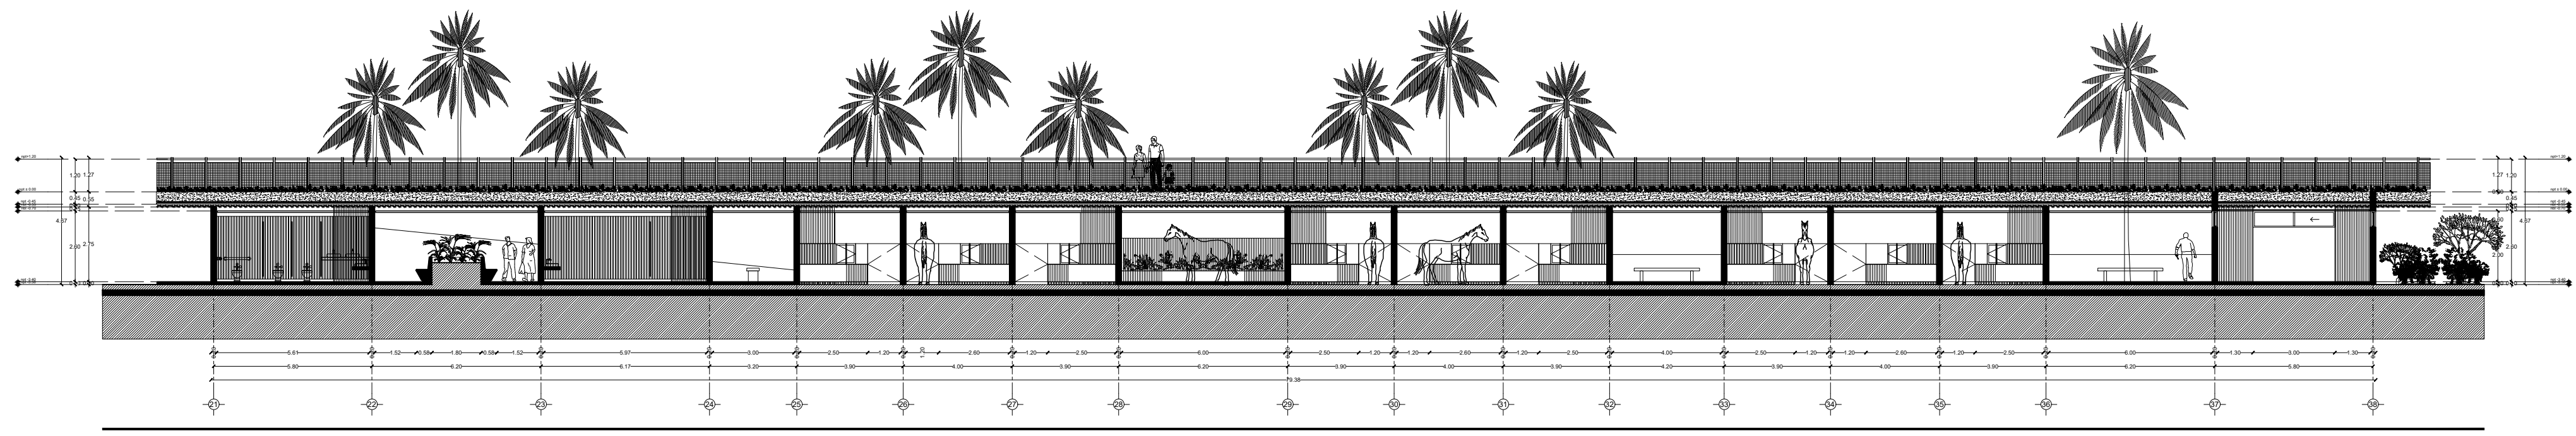


Corte X-X'

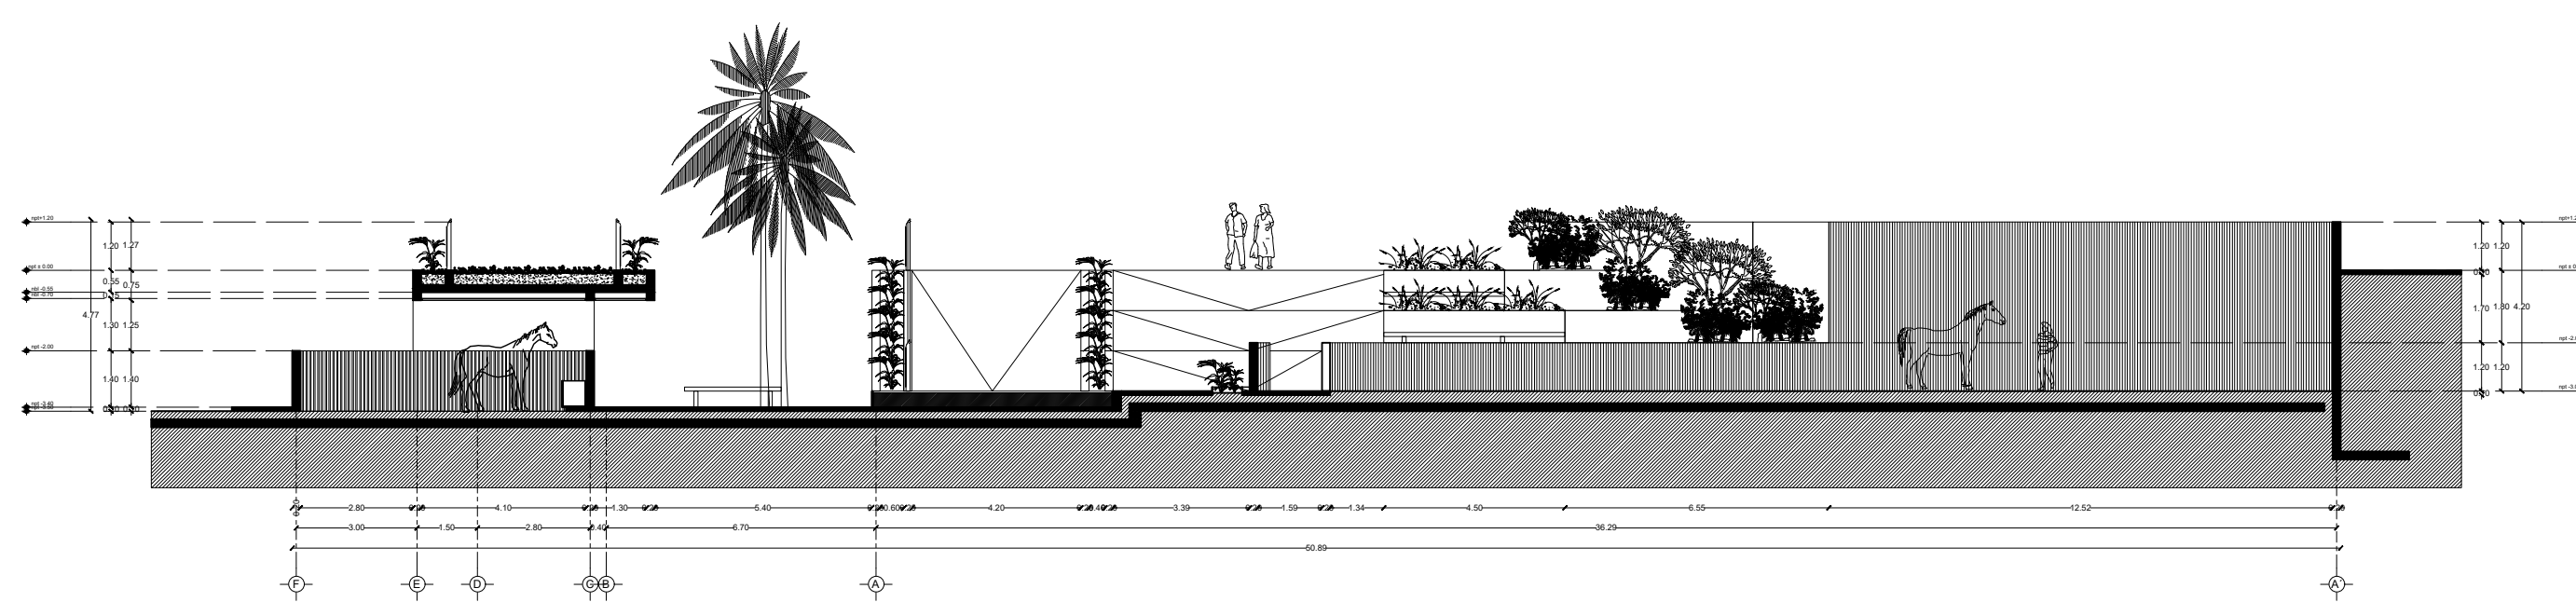

Corte Y-Y'

TABLA DE ÁREAS GENERAL			
Espacios:		M2	%
Superficie total del predio	Total area of the property	28,030.33 m2	100 %
Total superficie de desplante	Total area of construction	3,279.79 m2	11.70 %
Superficie total de Área Libre	Free area	24,750.54 m2	88.30 %
- Área libre para actividades	- Free area for activities	12,013.21 m2	42.85 %
- Áreas de recuperación ecológica	- Ecological recovery areas	9,495.55 m2	33.87 %
M2 totales de construcción	Total M2 of construction	3,279.79 m2	11.70 %

PLANTA NIVEL -01		
M2 totales de construcción N-01	Level -01 total M2 of construction	1268.15 m2
M2 totales de área libre N-01	Level -01 free area	5600.25 m2

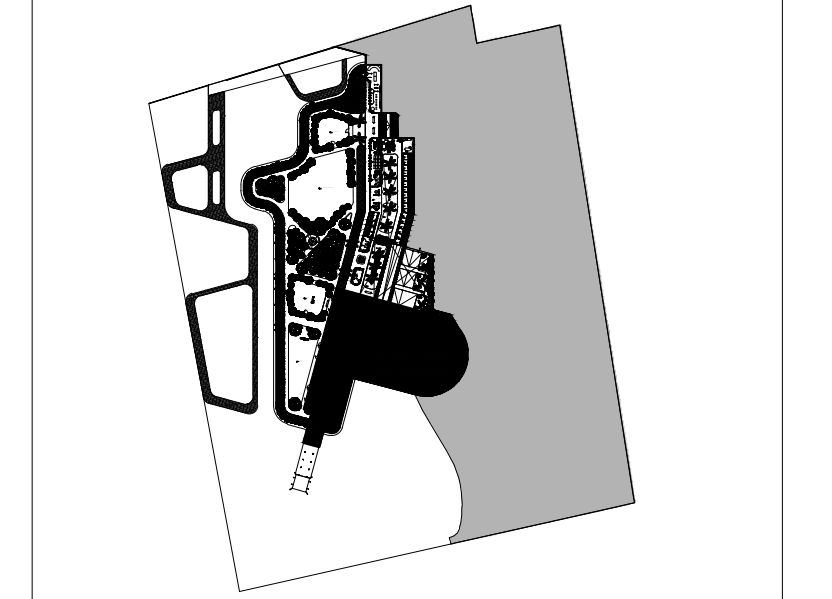

HIPOTERAPIA	Hippotherapy	348.00 m2
- Refugios caballos	Horse shelters	264.20 m2
- Bodega hipoterapia	Hippotherapy storage	34.55 m2
- Picadero caballos	Horse ring	696.70 m2
- Corral caballos	Horse corral	133.08 m2
- Circuito Junior	Junior circuit	88.09 m2
- Circuito principal	Main circuit	321.61 m2
- Área para pastar	Grass area	252.11 m2
- Área de aseo para caballos	Horse cleaning area	39.19 m2

PROYECTO	CENTRO DE ZOOTERAPIA DEL MANGLAR (C.Z.M.) Centro de Rehabilitación terapéutica con apoyo de Terapias Asistidas con Animales (TAA)
USO	HABITACIONAL <input type="checkbox"/> SERVICIOS <input checked="" type="checkbox"/> COMERCIAL <input type="checkbox"/> INDUSTRIAL <input type="checkbox"/>



UBICACIÓN	Calle de Las Flores, esquina con Calle Erizo, s.n. Colonia El Morro, Boca del Río, Veracruz.
-----------	---

DIBUJO	DIEGO IGARTUA MARTÍNEZ Área de Síntesis y Evaluación III Universidad Iberoamericana Puebla
PROP.	-
TEL. PROP.	2227 89 42 69
FECHA	30 . 11 . 2022

NORTE

ARQ-17

Esc 1:175

PLANO
HIPOTERAPIA

