


Centro de Rehabilitación Zooterapéutico Veracruz

Igartua Martínez, Diego


2021-05-06

<https://hdl.handle.net/20.500.11777/5671>








<http://repositorio.iberopuebla.mx/licencia.pdf>

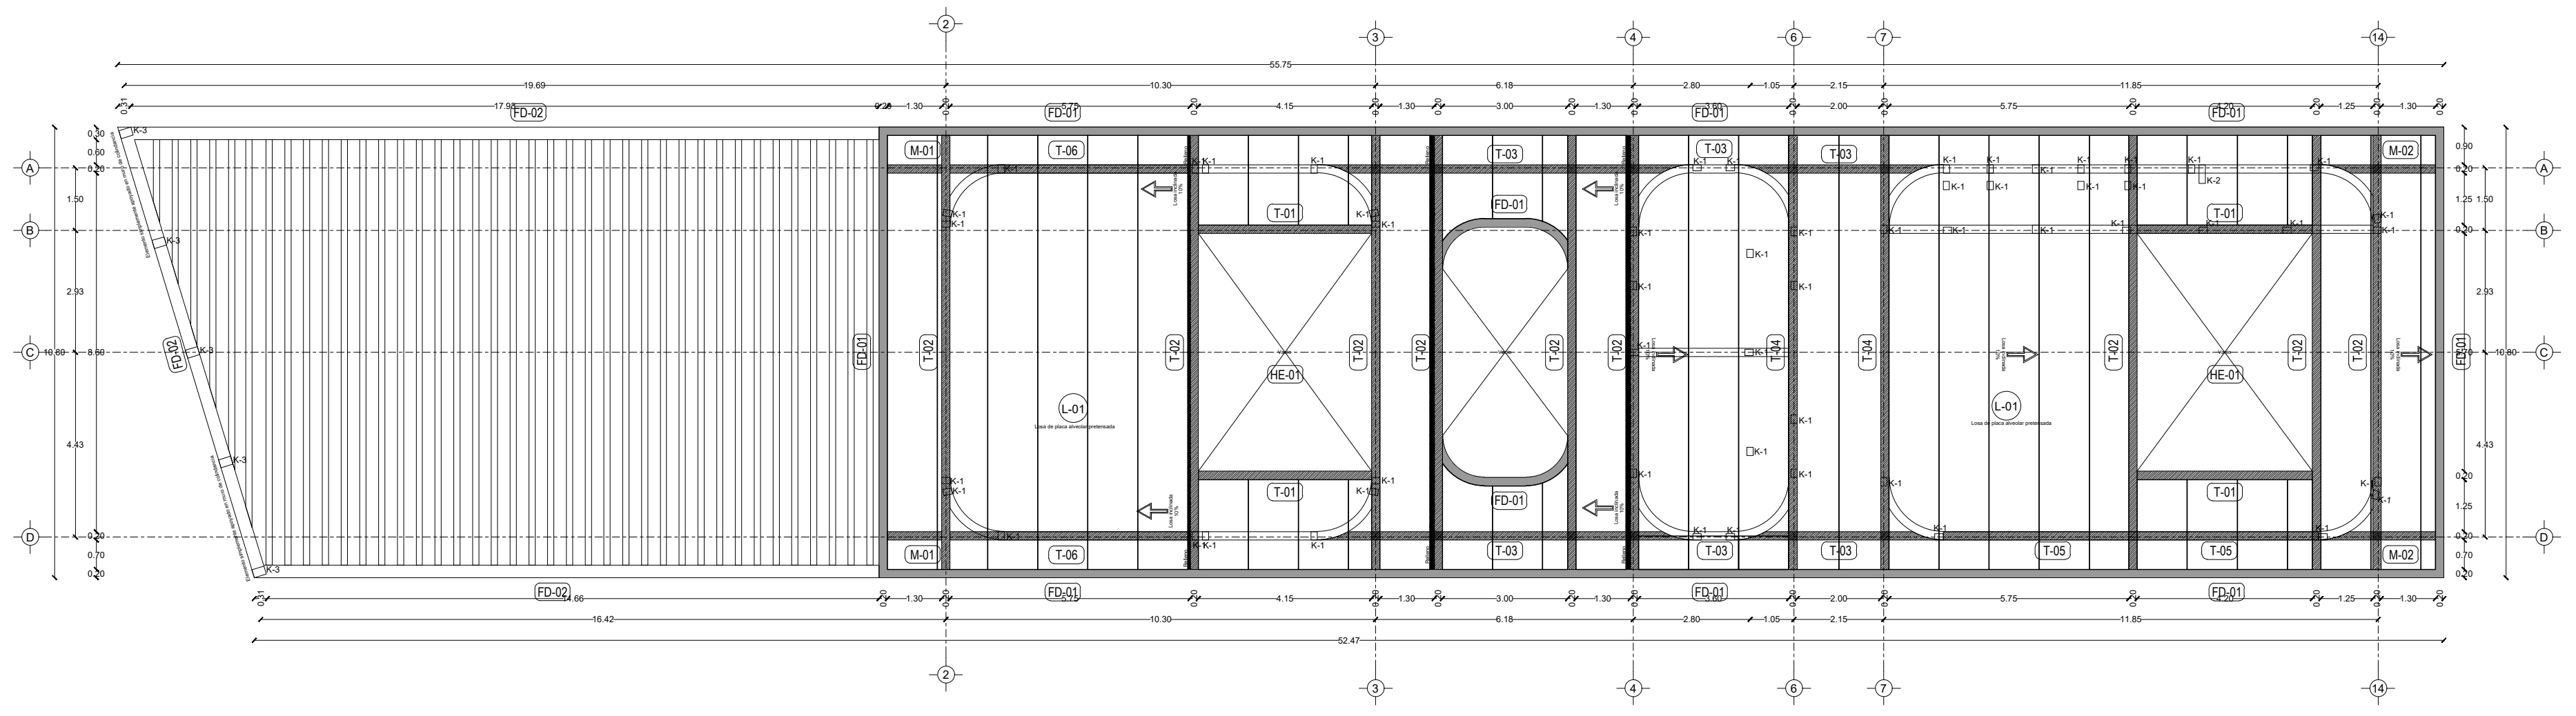



Planta estructural de losa

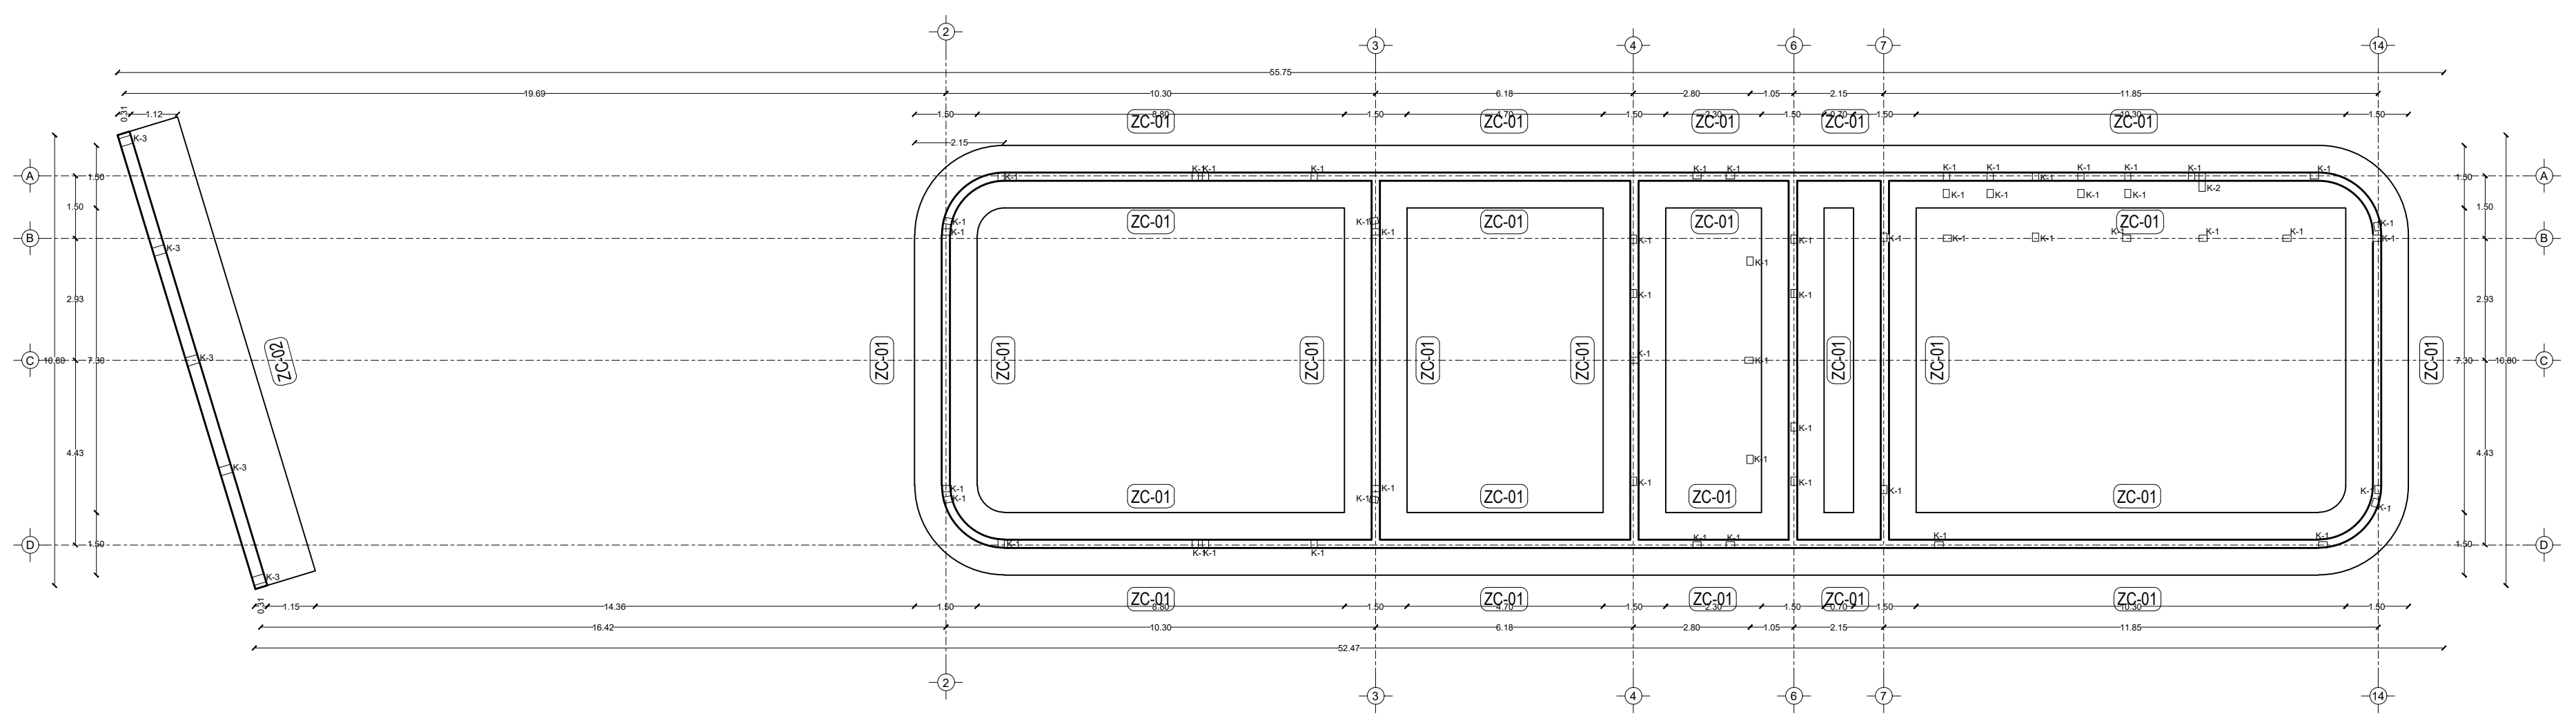



Planta de cimentación

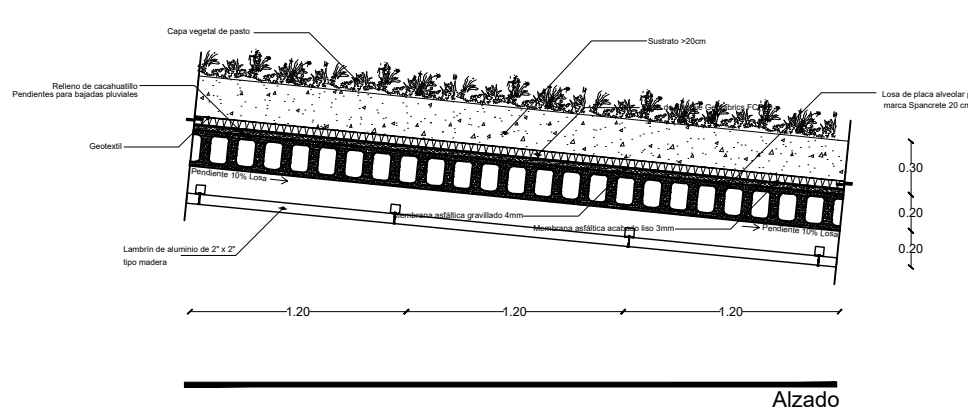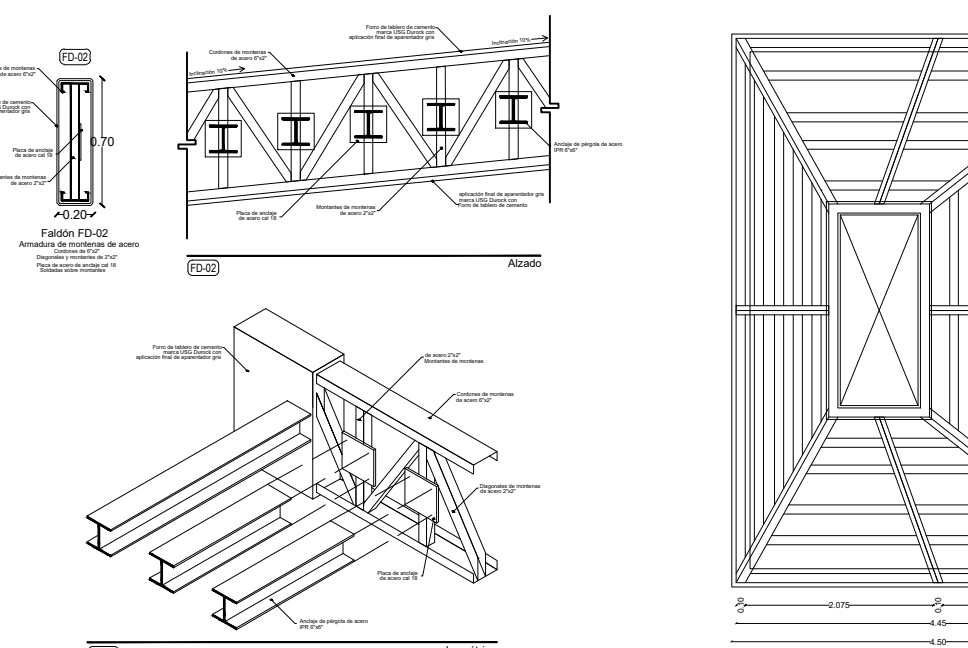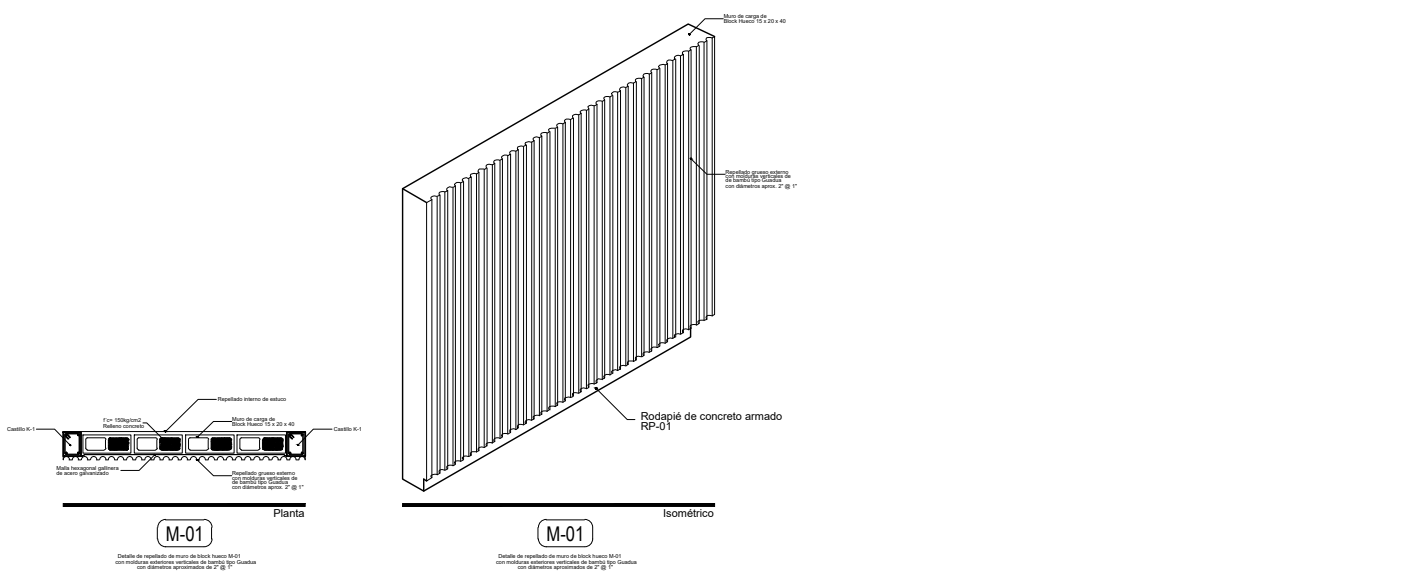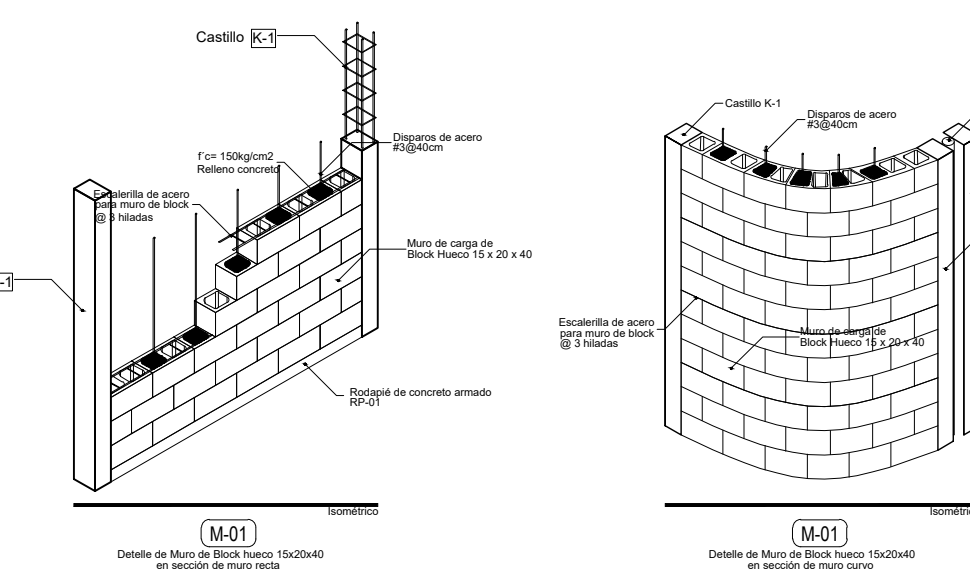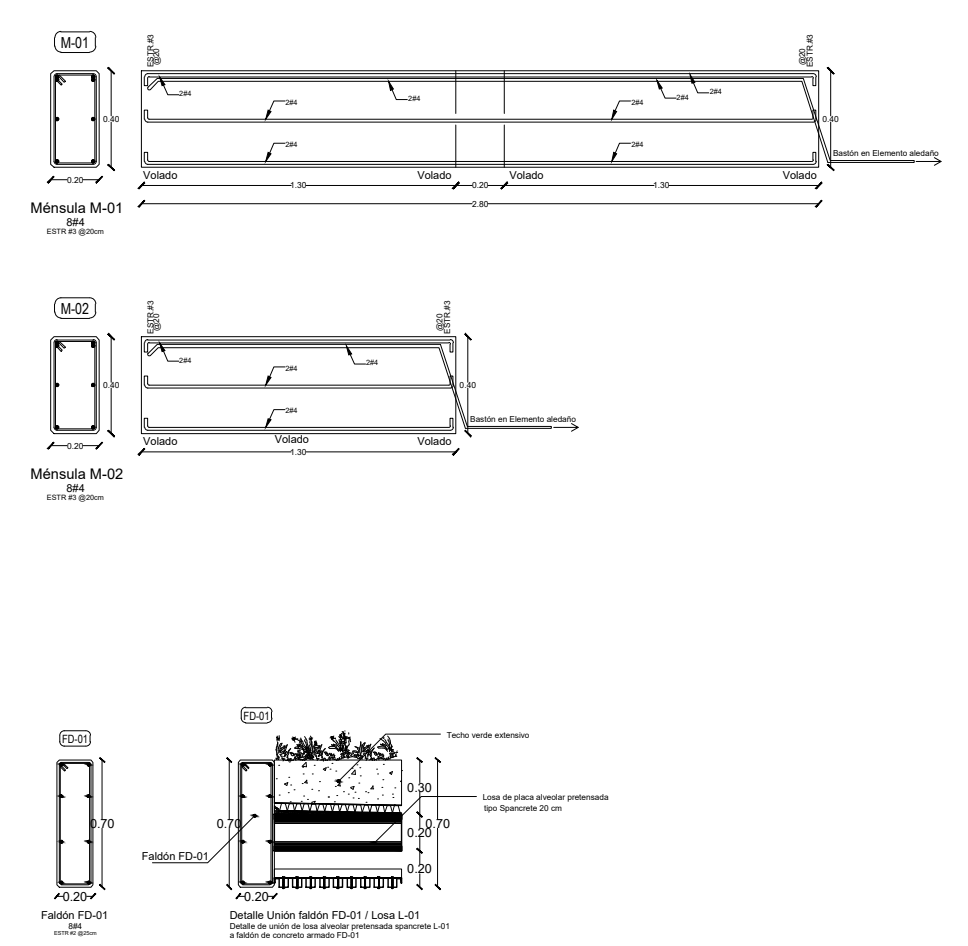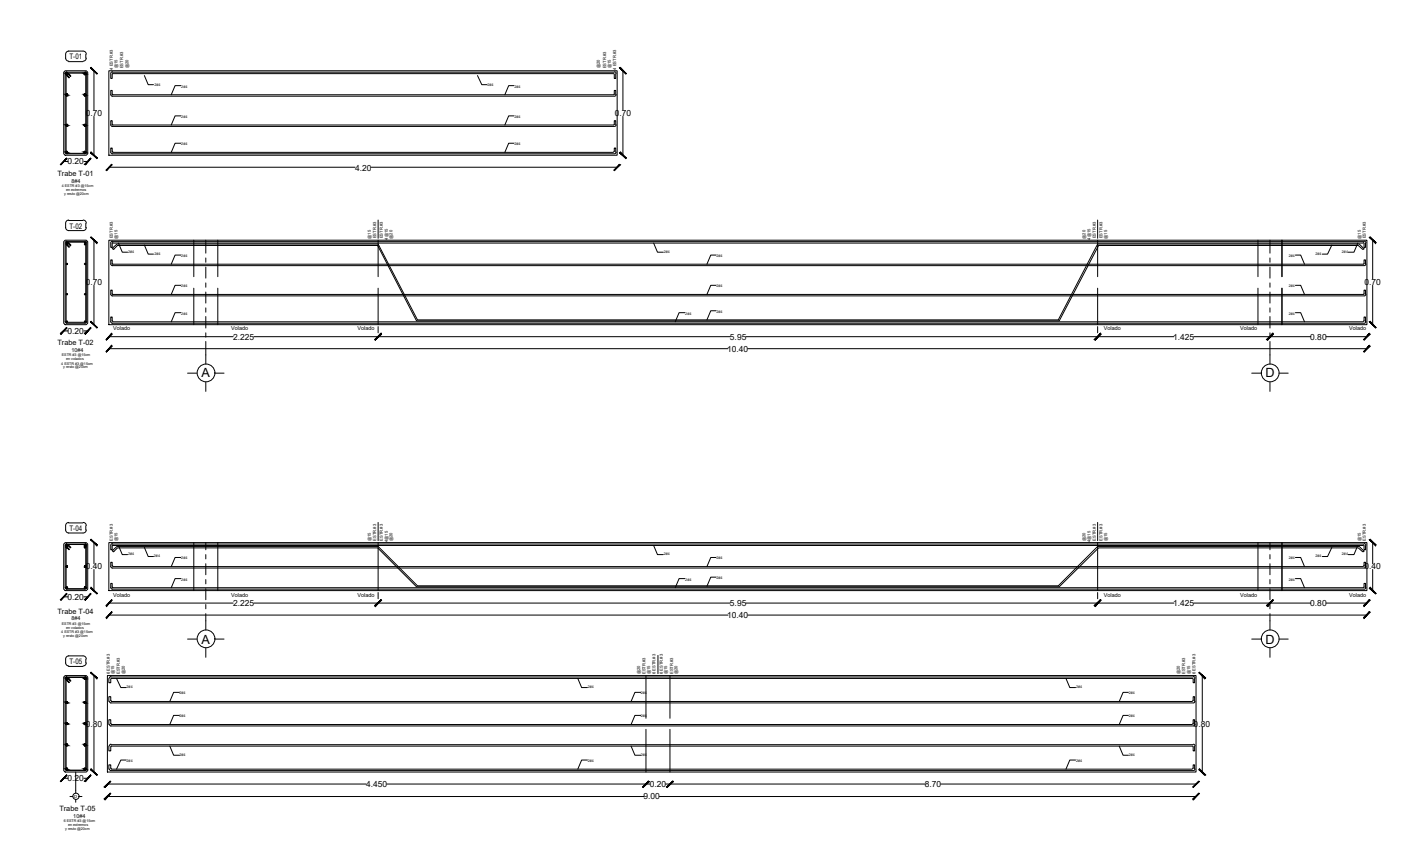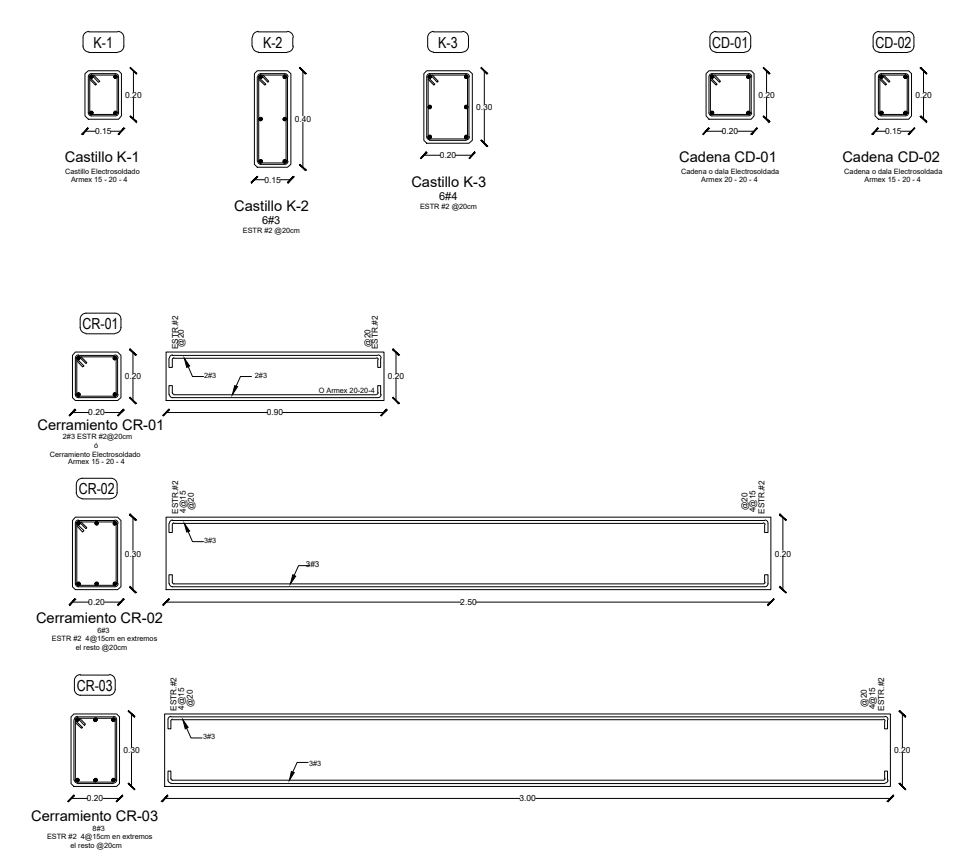



L-01
Losa de placa alveolar pretensada marca Spancrete de 20cm de peralte

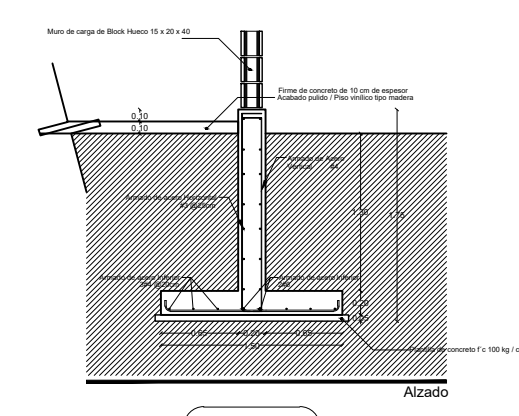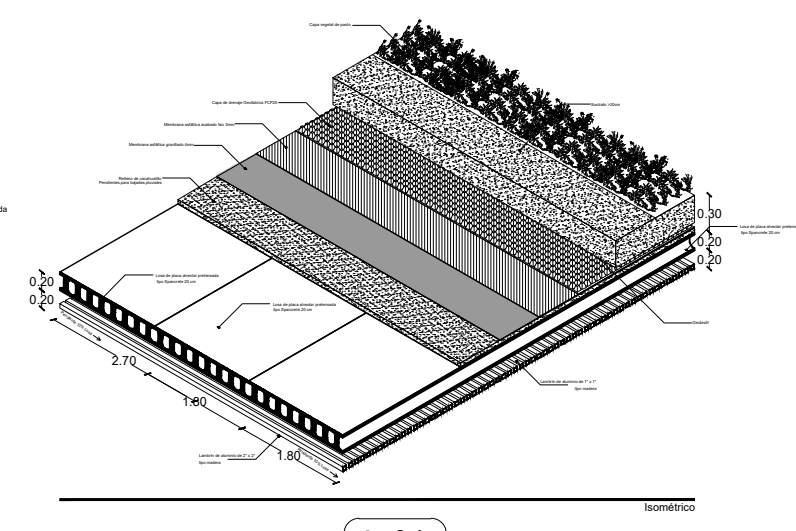



ZC-01
Detalle Zapatas corrientes ZC-01

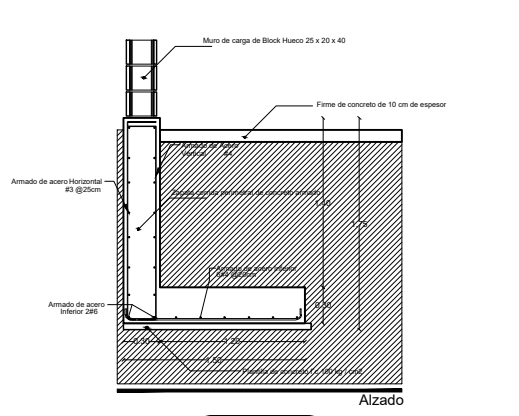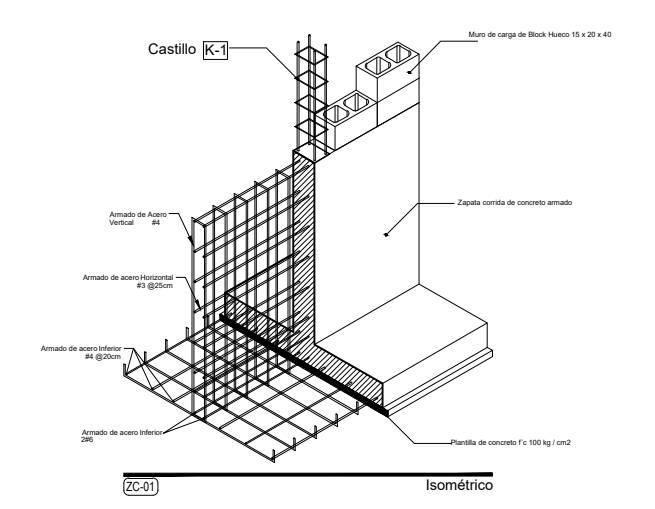

ZC-02
Detalle de zapatas corrientes perimetrales ZC-02

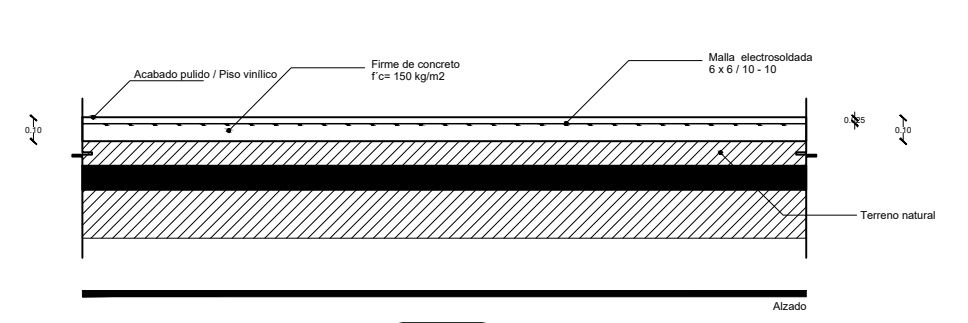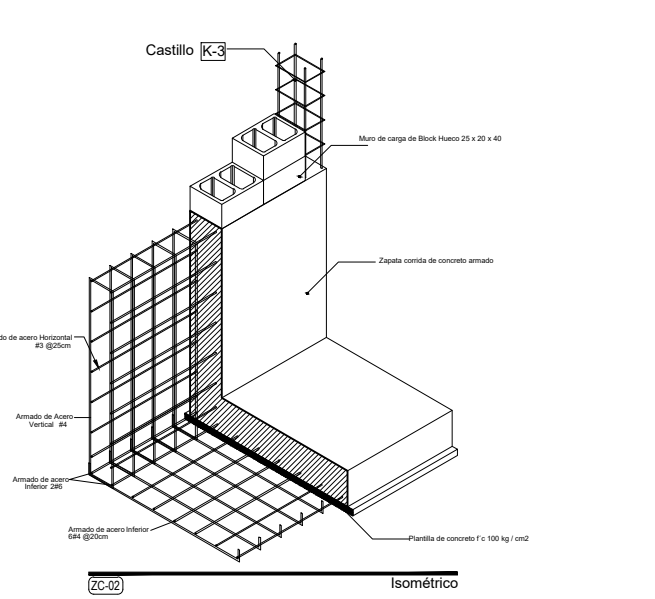

F-01
Detalle de losa

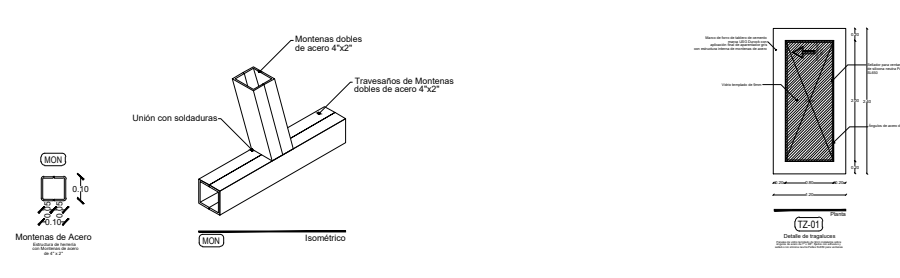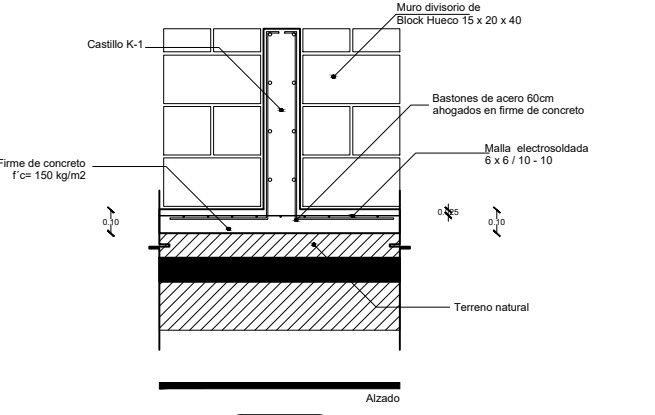

HE-01
Detalle de columna




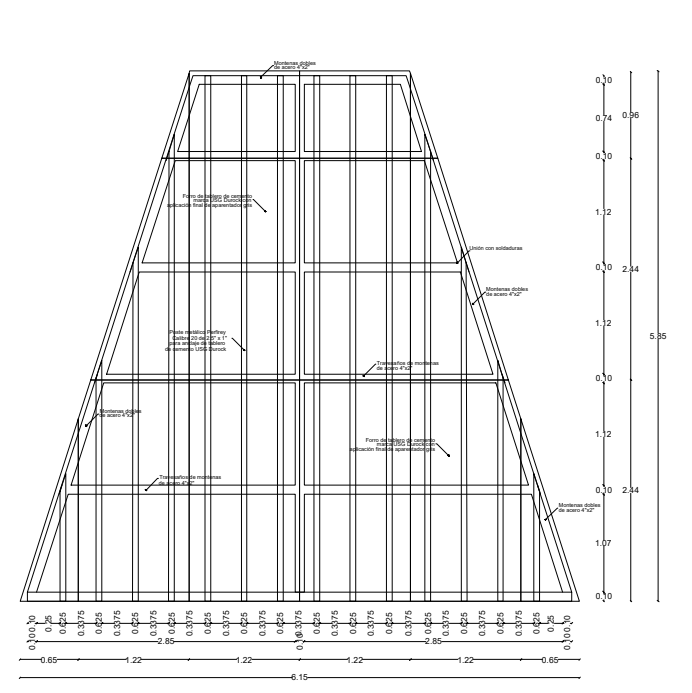


TABLA DE ÁREAS GENERAL		
Español:	M2	%
Superficie total del predio	Total area of the property	28.030.33 m2 100 %
Total superficie de desplante	Total area of construction	3.279.79 m2 11.70 %
Superficie total de Área Libre	Free area	24.750.54 m2 88.30 %
Áreas libres para actividades	Free area for activities	12.013.21 m2 42.85 %
Áreas de recuperación ecológica	Ecological recovery areas	9.495.55 m2 33.97 %
M2 totales de construcción	Total M2 of construction	3.279.79 m2 11.70 %


PLANTA BAJA		
M2 totales de construcción PB	Ground floor total M2 of construction	2011.64 m2 7.1766 %
M2 totales de área libre PB	Ground floor free area	6412.96 m2 22.87% %

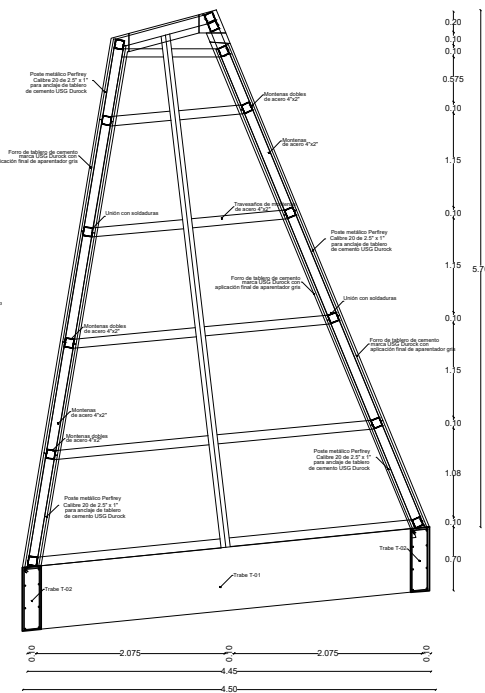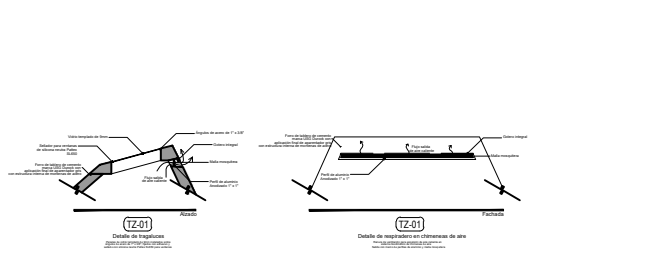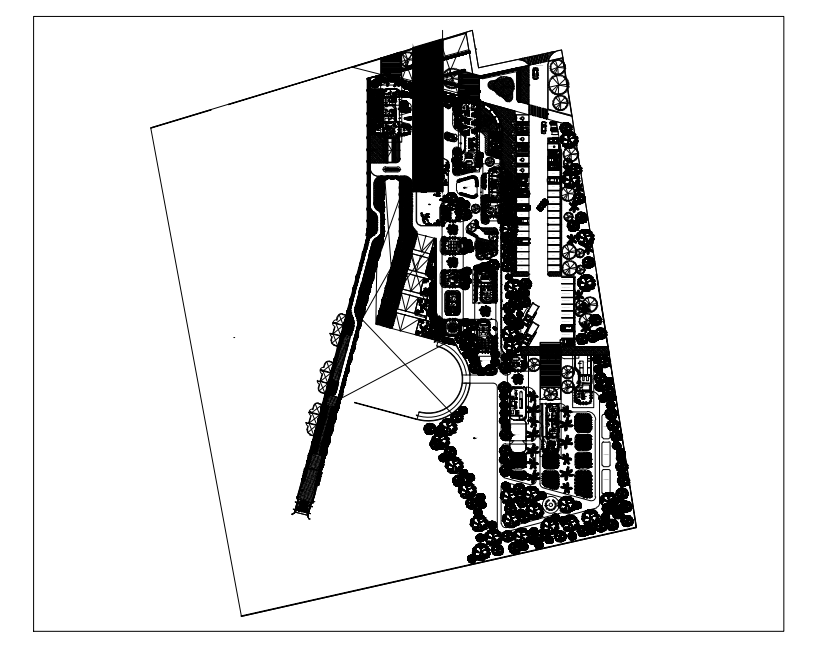

ACCESO E HIDROTERAPIA		MAIN ACCESS AND HYDROTHERAPY	387.89 m2
Lobby y sala de espera	Lobby and waiting room	92.56 m2	
Sanitarios PA	Toilets	34.06 m2	
Hidroterapia	Hydrotherapy	106.05 m2	
Circulaciones techadas y voladas	Circulations and roofed areas	155.22 m2	


SIMBOLOGIA	
[CD]	INDICA DALA O CADENA
[K]	INDICA CASTILLO DE MURO DIVISORIO Y CARGA
[ZC]	INDICA CIMENTACIÓN DE ZAPATAS CORRIENTES
[ZK]	INDICA CIMENTACIÓN DE ZAPATAS AISLADAS
[CR]	INDICA CERRAMIENTOS ISOLAC VANDOS
[C]	INDICA COLUMNAS
[M]	INDICA MENSULAS
[FB]	INDICA FALDOONES
[T]	INDICA TRABES PRIMARIAS O PRINCIPALES
[T]	INDICA TRABES SECUNDARIAS
[MC]	INDICA MURO DE CONTENCIÓN (VER DETALLES DE ARMADO)
[L-01]	INDICA LOSA DE PLACA ALVEOLAR PRETENSADA TPO SPANCRETE
[L-02]	INDICA SISTEMA DE LANCERO 18 CAL 18
[PR]	INDICA ESTRUCTURAS DE PERFILES DE ACERO PRIPRA
[HE]	INDICA ARMADOS DE ACERO
[HE]	INDICA ESTRUCTURAS DE HERBERIA

PROYECTO	CENTRO DE ZOOTERAPIA DEL MANGLAR (C.Z.M.) Centro de Rehabilitación terapéutica con apoyo de Terapias Asistidas con animales (TAAs)
USO	HABITACIONAL <input type="checkbox"/> SERVICIOS <input checked="" type="checkbox"/> COMERCIAL <input type="checkbox"/> INDUSTRIAL <input type="checkbox"/>

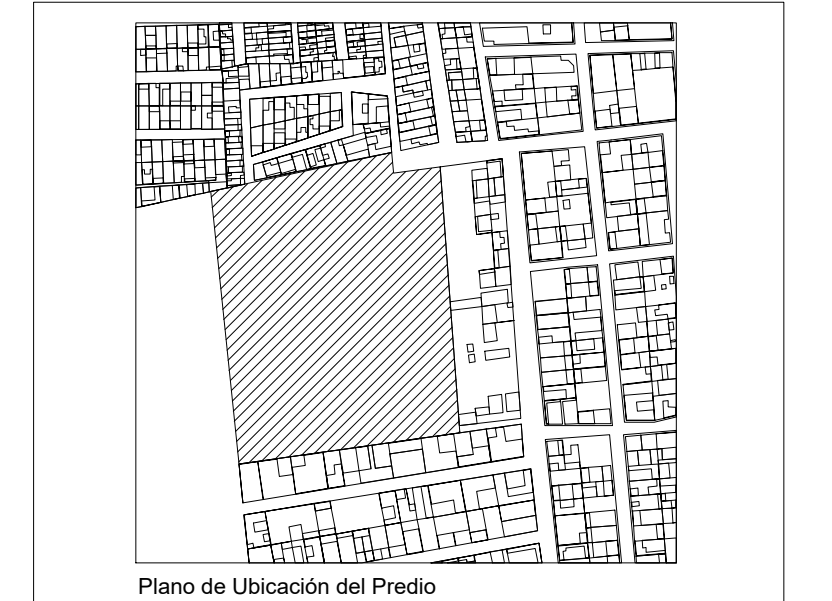

UBICACIÓN Calle de Las Flores, esquina con Calle Erizo, s.n. Colonia El Morro, Boca del Río, Veracruz.

DIBUJO	DIEGO IGARTUA MARTÍNEZ Área de Síntesis y Evaluación III Universidad Iberoamericana Puebla
PROP.	-
TEL PROP.	2227 89 42 69
FECHA	30 . 11 . 2022

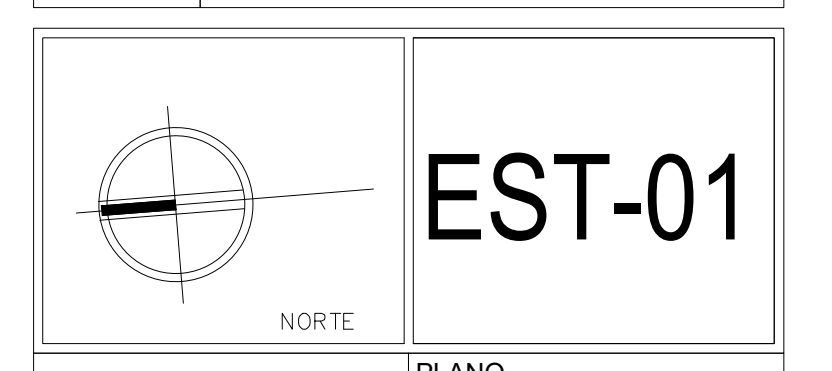

Esc 1:125 PLANO ACCESO E HIDROTERAPIA

EST-01