

Centro de Rehabilitación Zooterapéutico Veracruz

Igartua Martínez, Diego








2021-05-06

<https://hdl.handle.net/20.500.11777/5671>


<http://repositorio.iberopuebla.mx/licencia.pdf>

TABLA DE ÁREAS GENERAL			
Espacios:		M2	%
Superficie total del predio:	Total area of the property:	28,030.33 m ²	100 %
Total superficie de desplante:	Total area of construction:	3,279.79 m ²	11.70 %
Superficie total de Área Libre:	Free area:	24,750.54 m ²	88.30 %
Área libre para actividades:	Free area for activities:	12,013.21 m ²	42.85 %
Áreas de recuperación ecológica:	Ecological recovery areas:	9,495.55 m ²	33.87 %
M2 totales de construcción:	Total M2 of construction:	3,279.79 m ²	11.70 %


PLANTA BAJA			
M2 totales de construcción PB:	Ground floor total M2 of construction:	2011.64 m ²	7.1766 %
M2 totales de área libre PB:	Ground floor free area:	6412.96 m ²	22.87% %

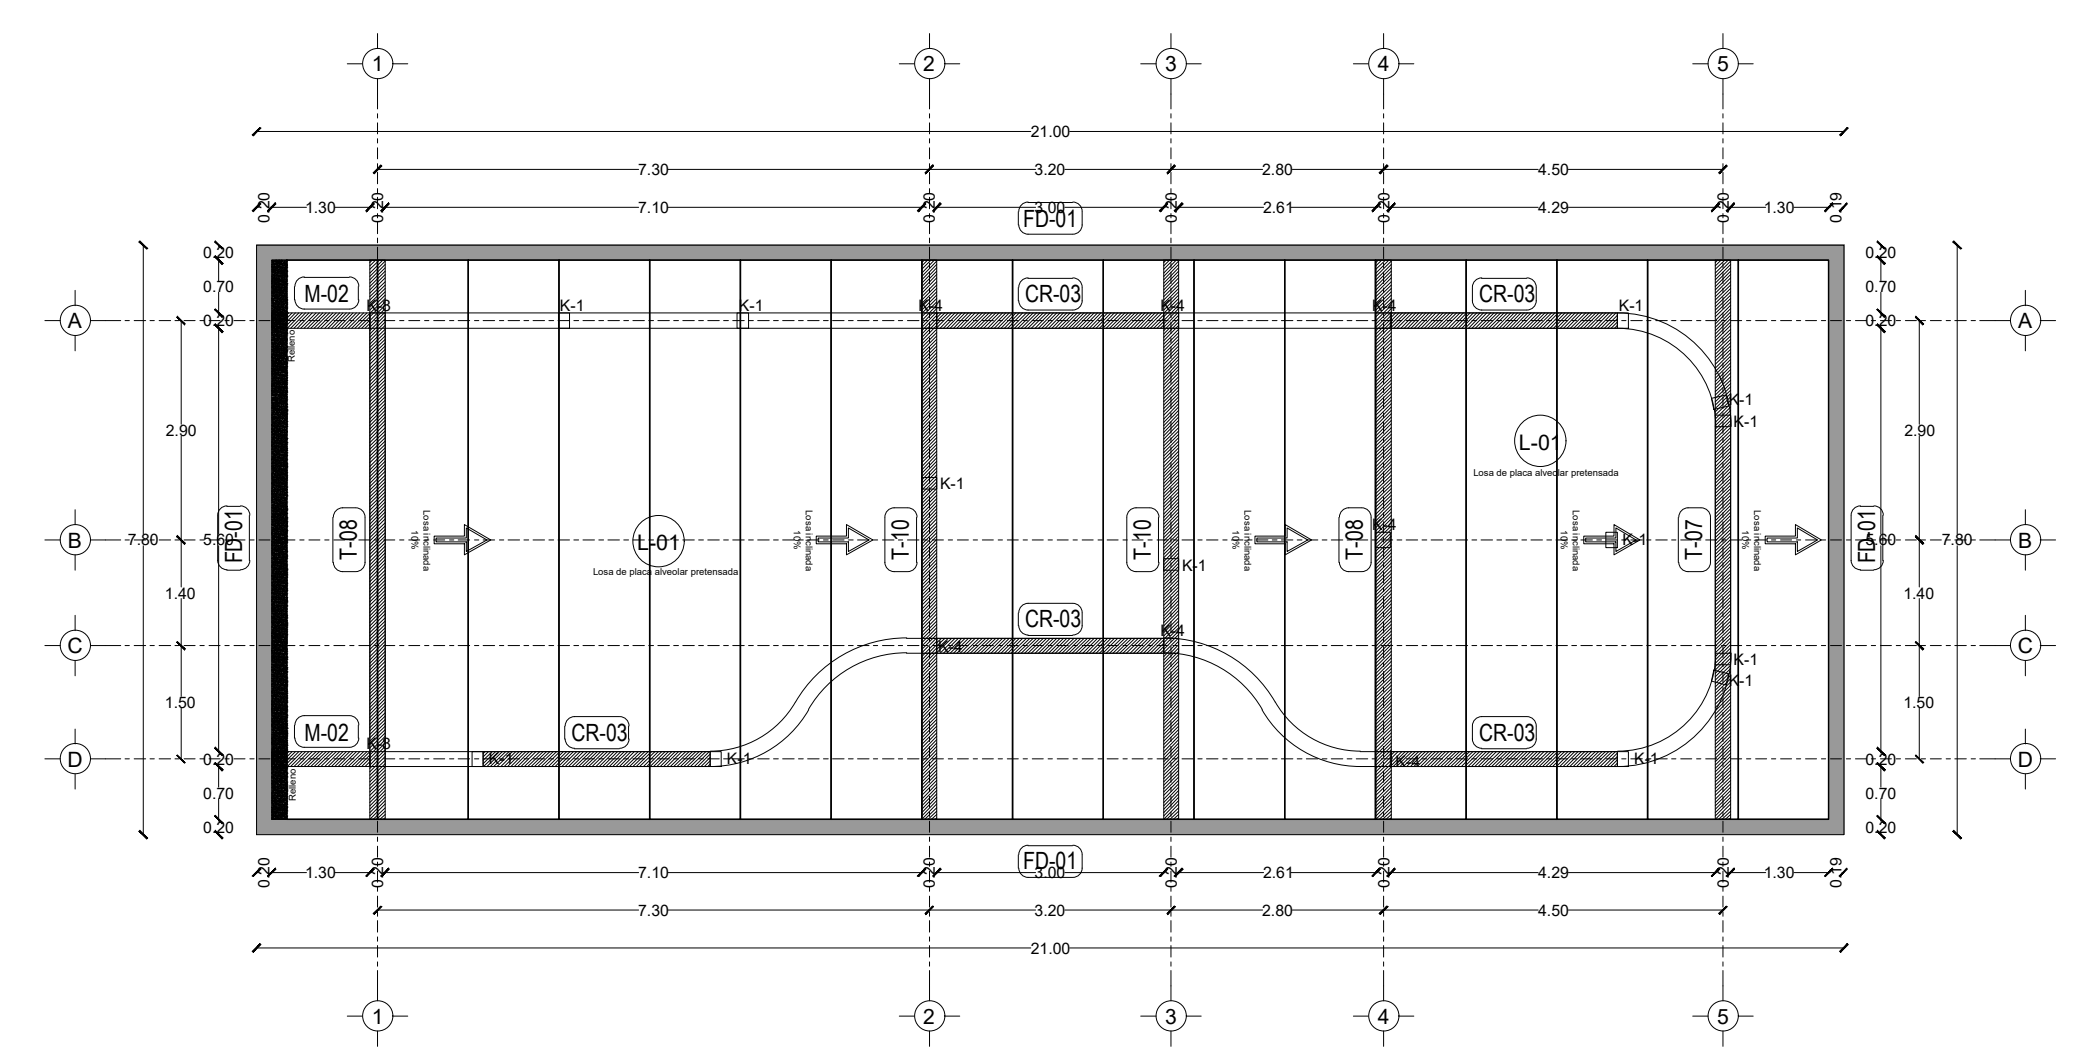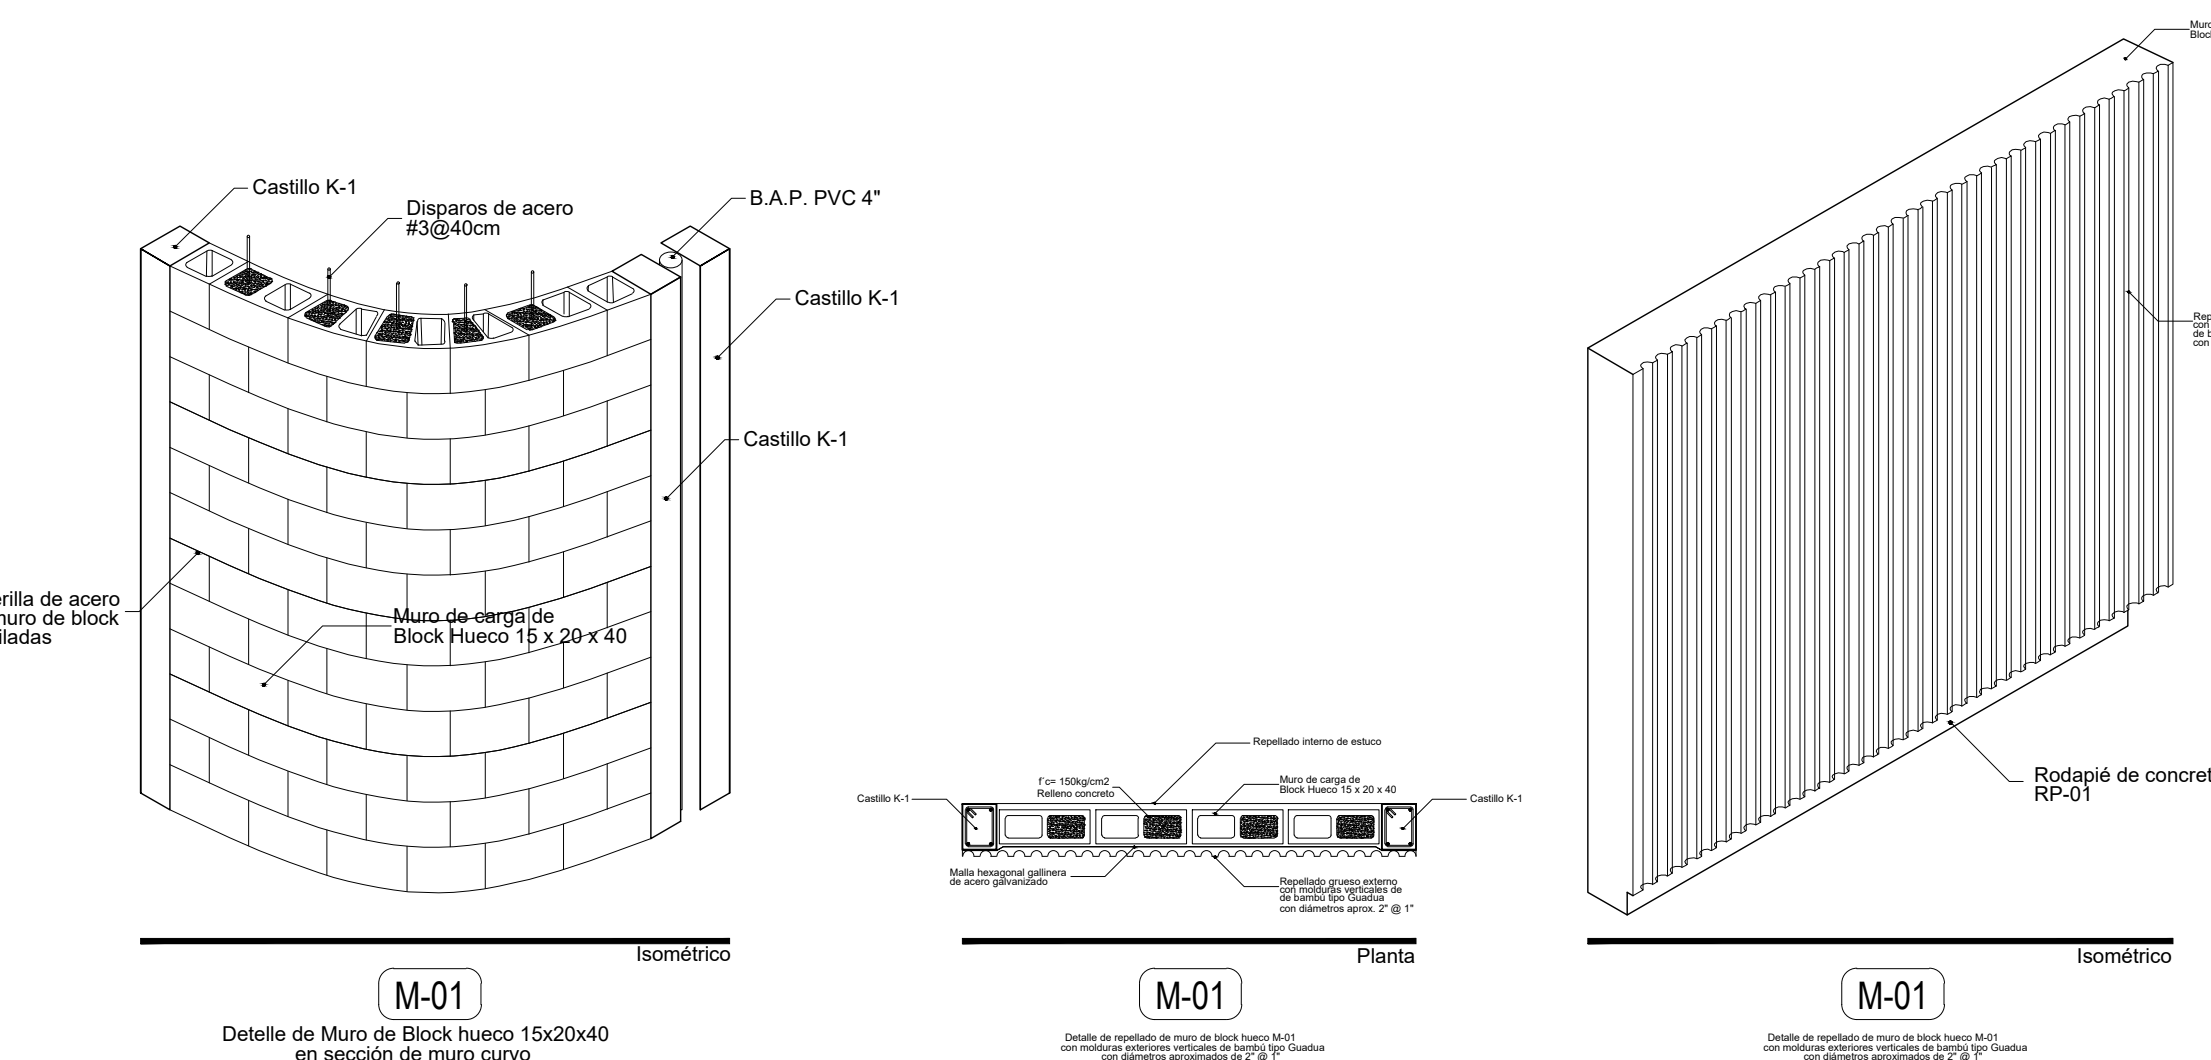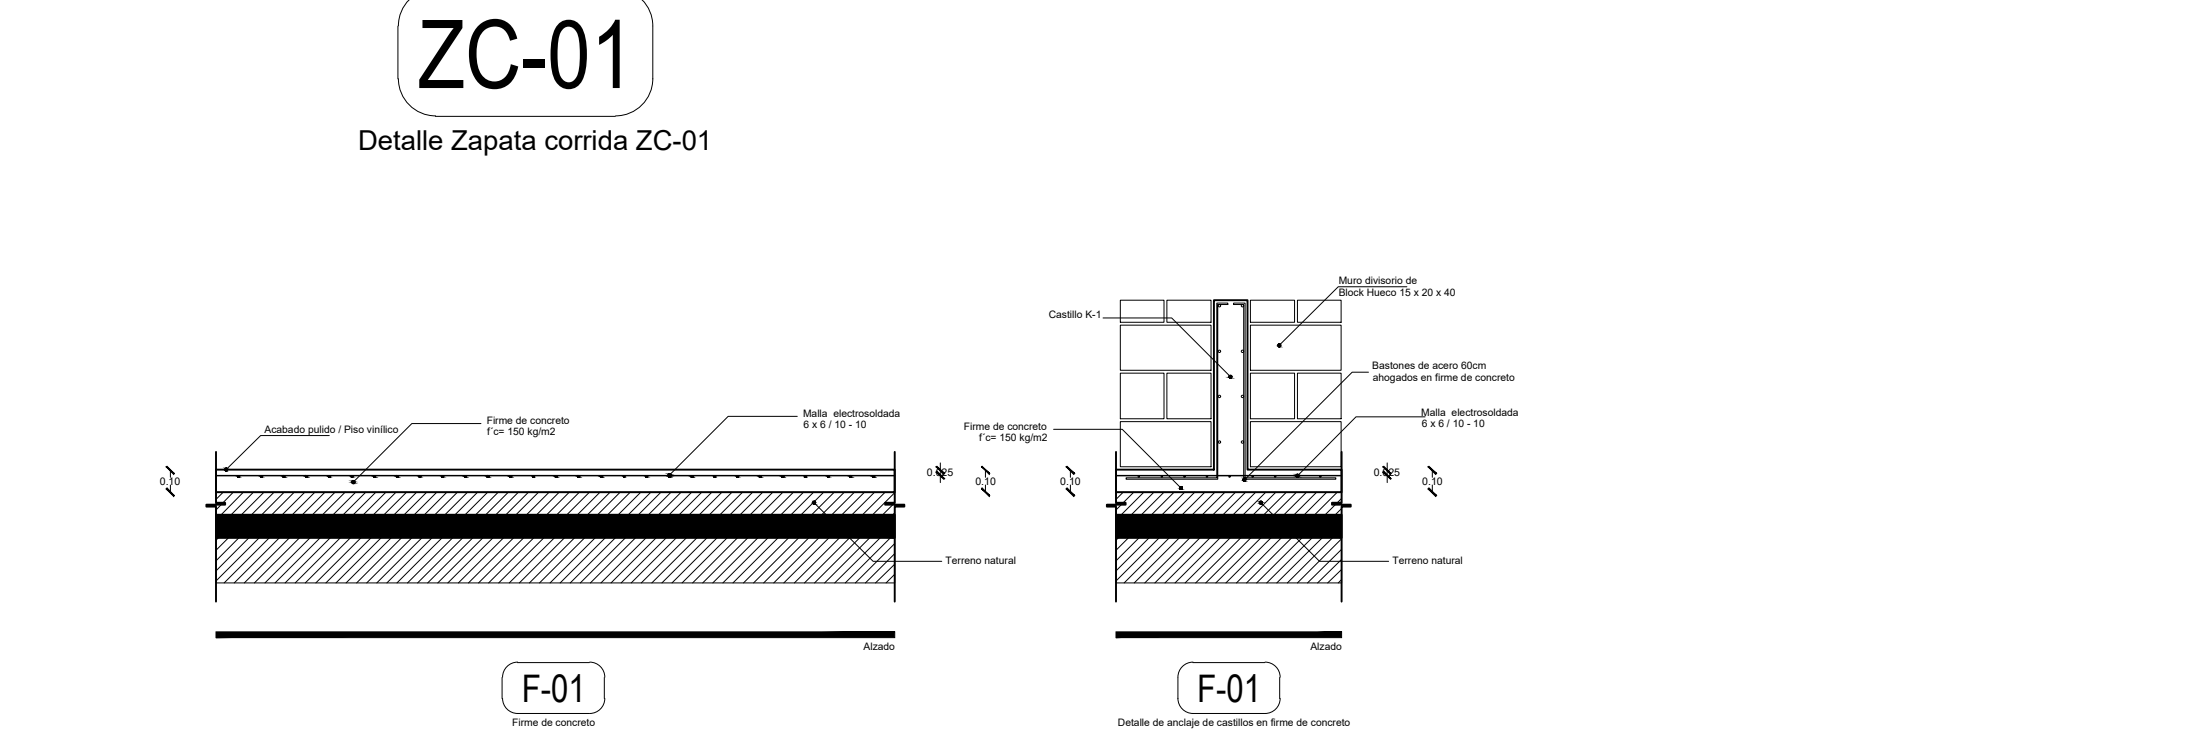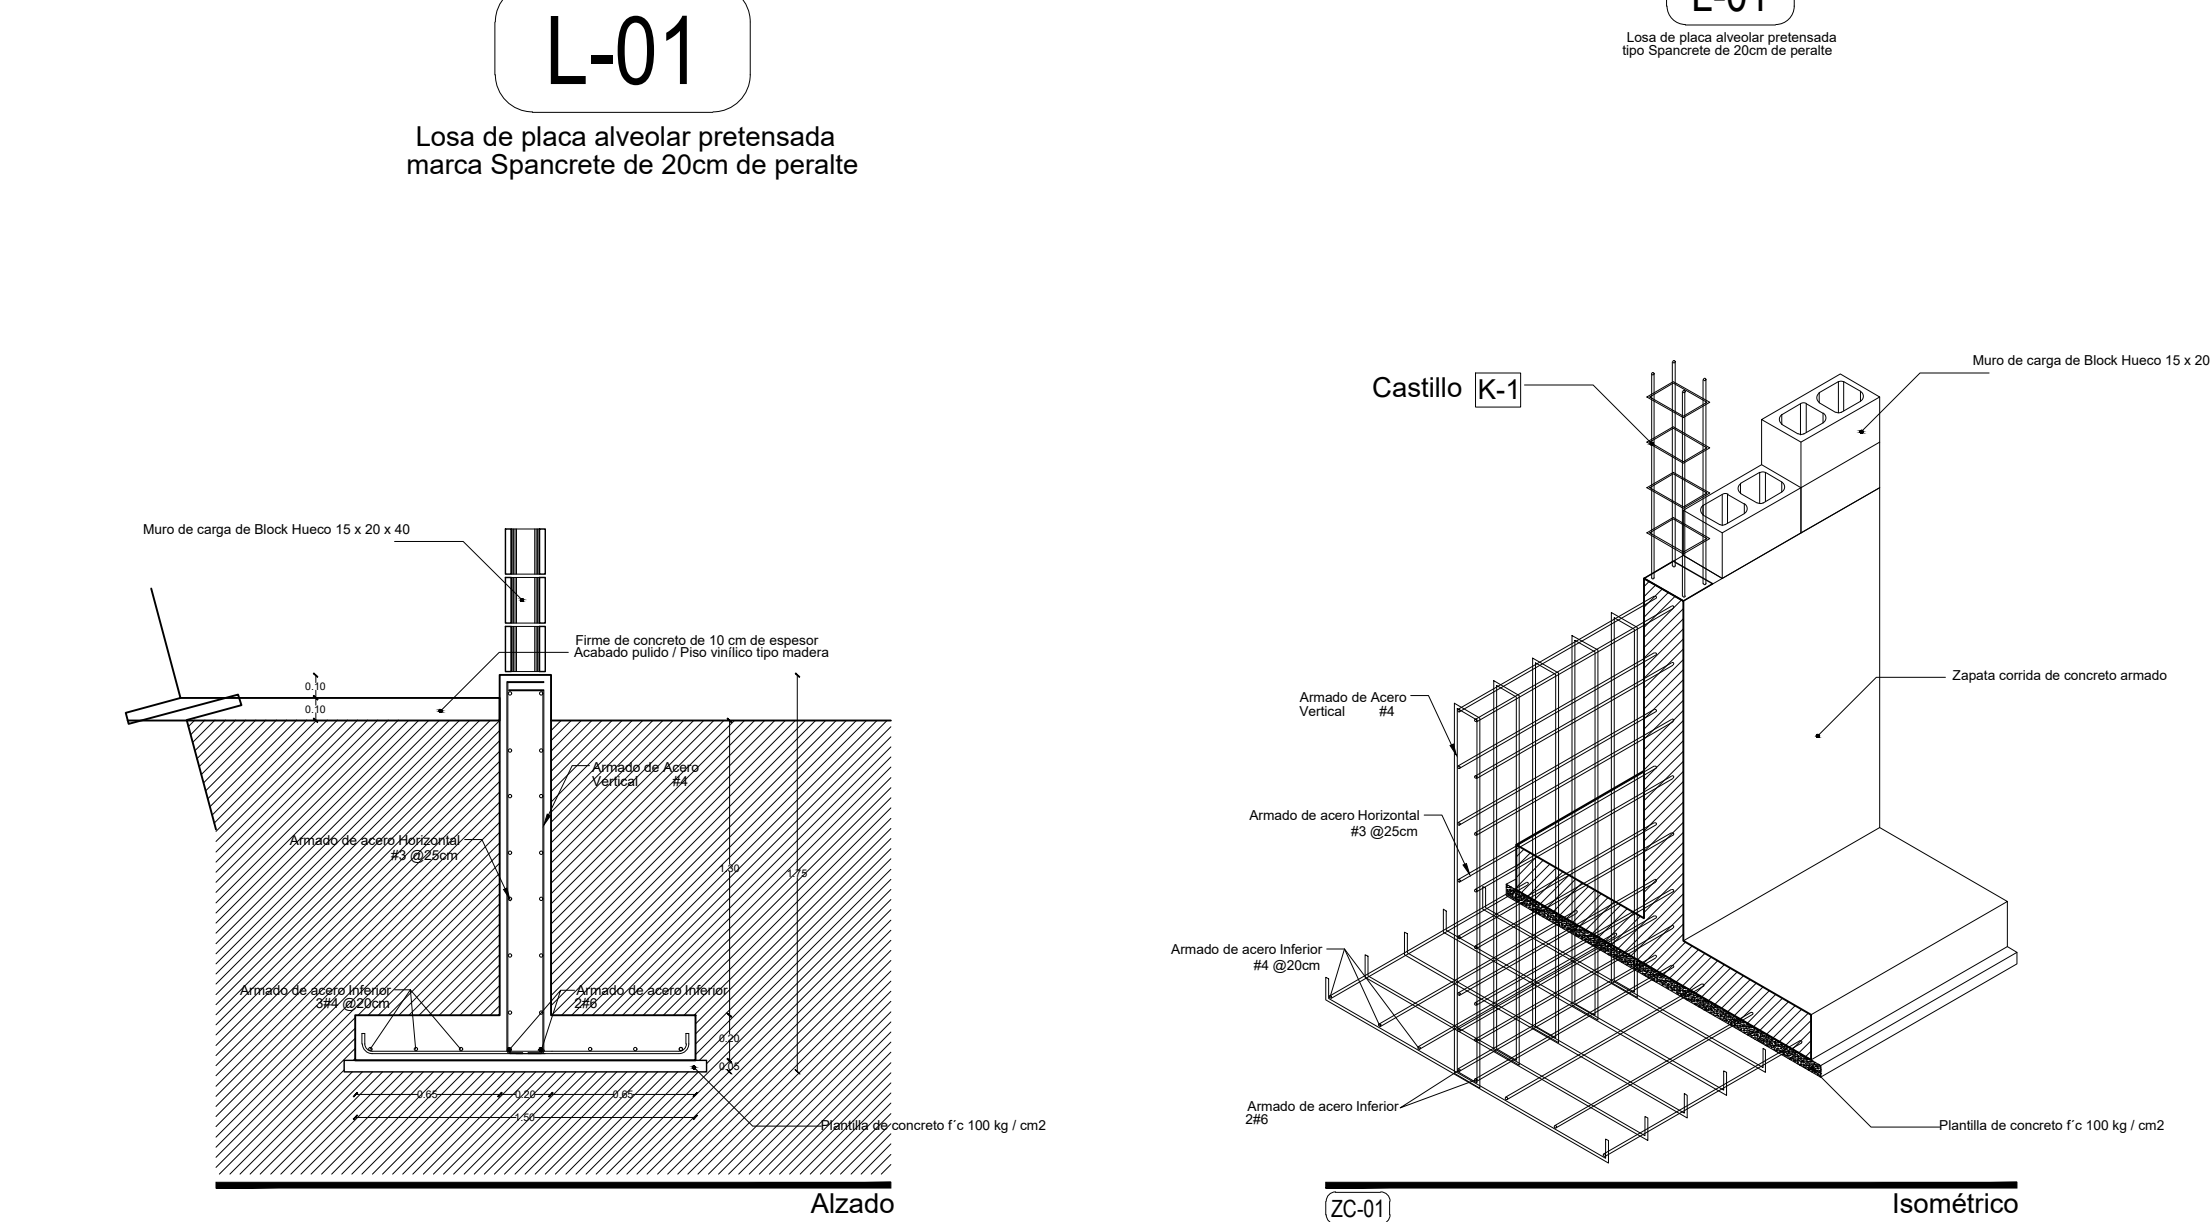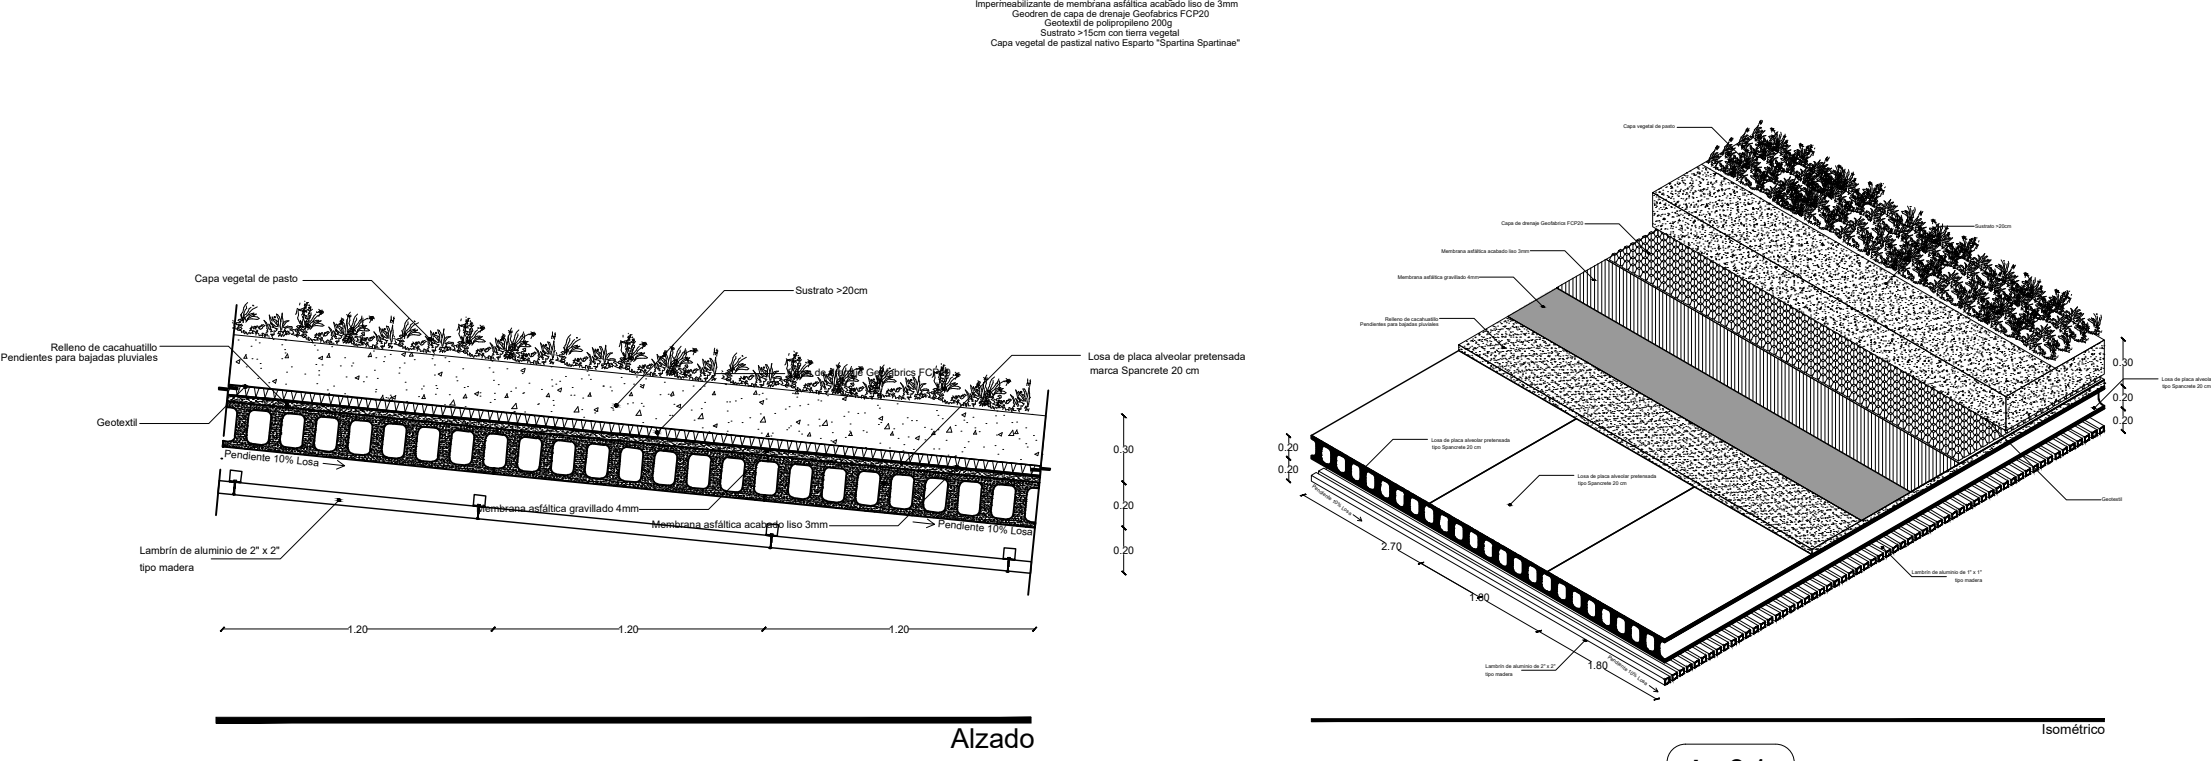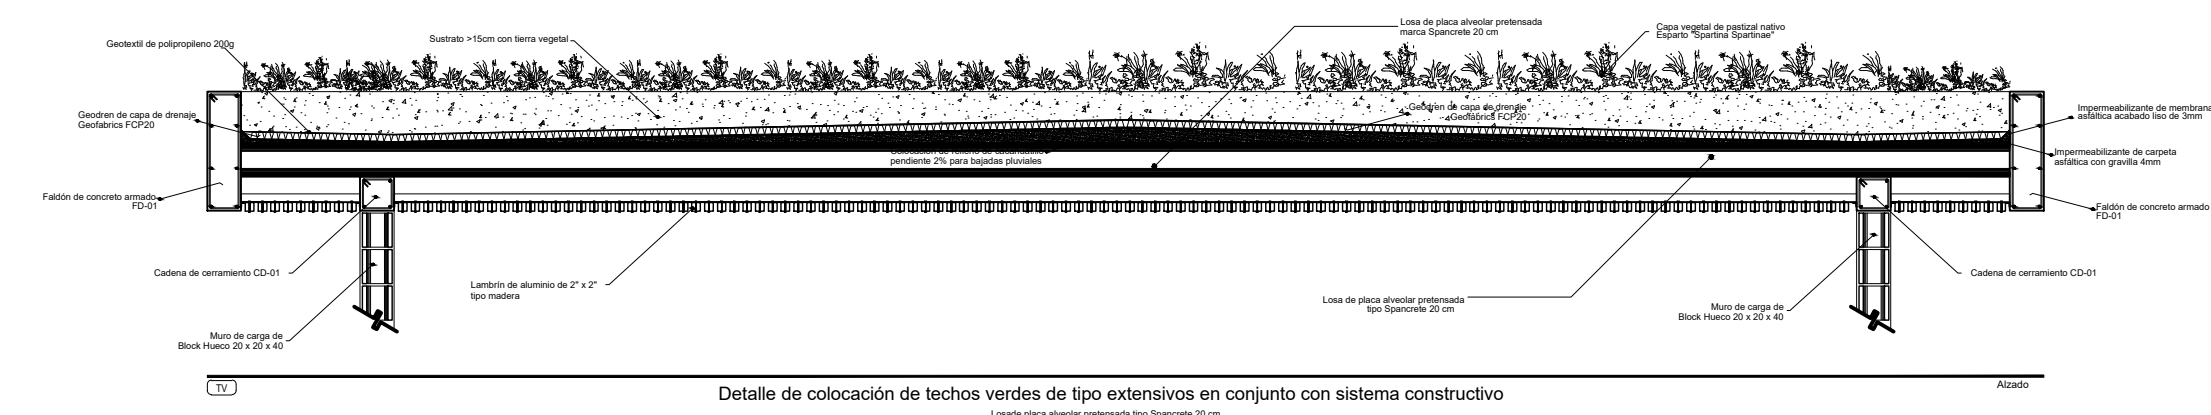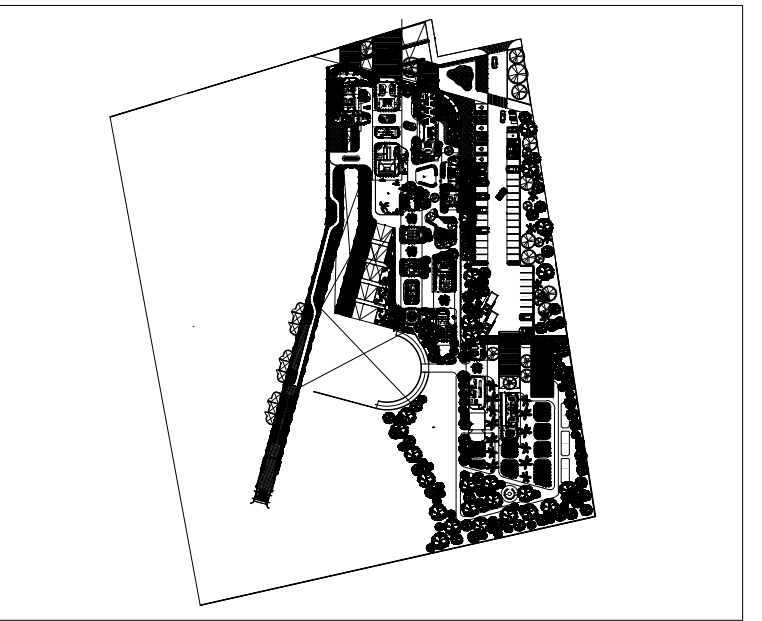

Planta estructural de losa

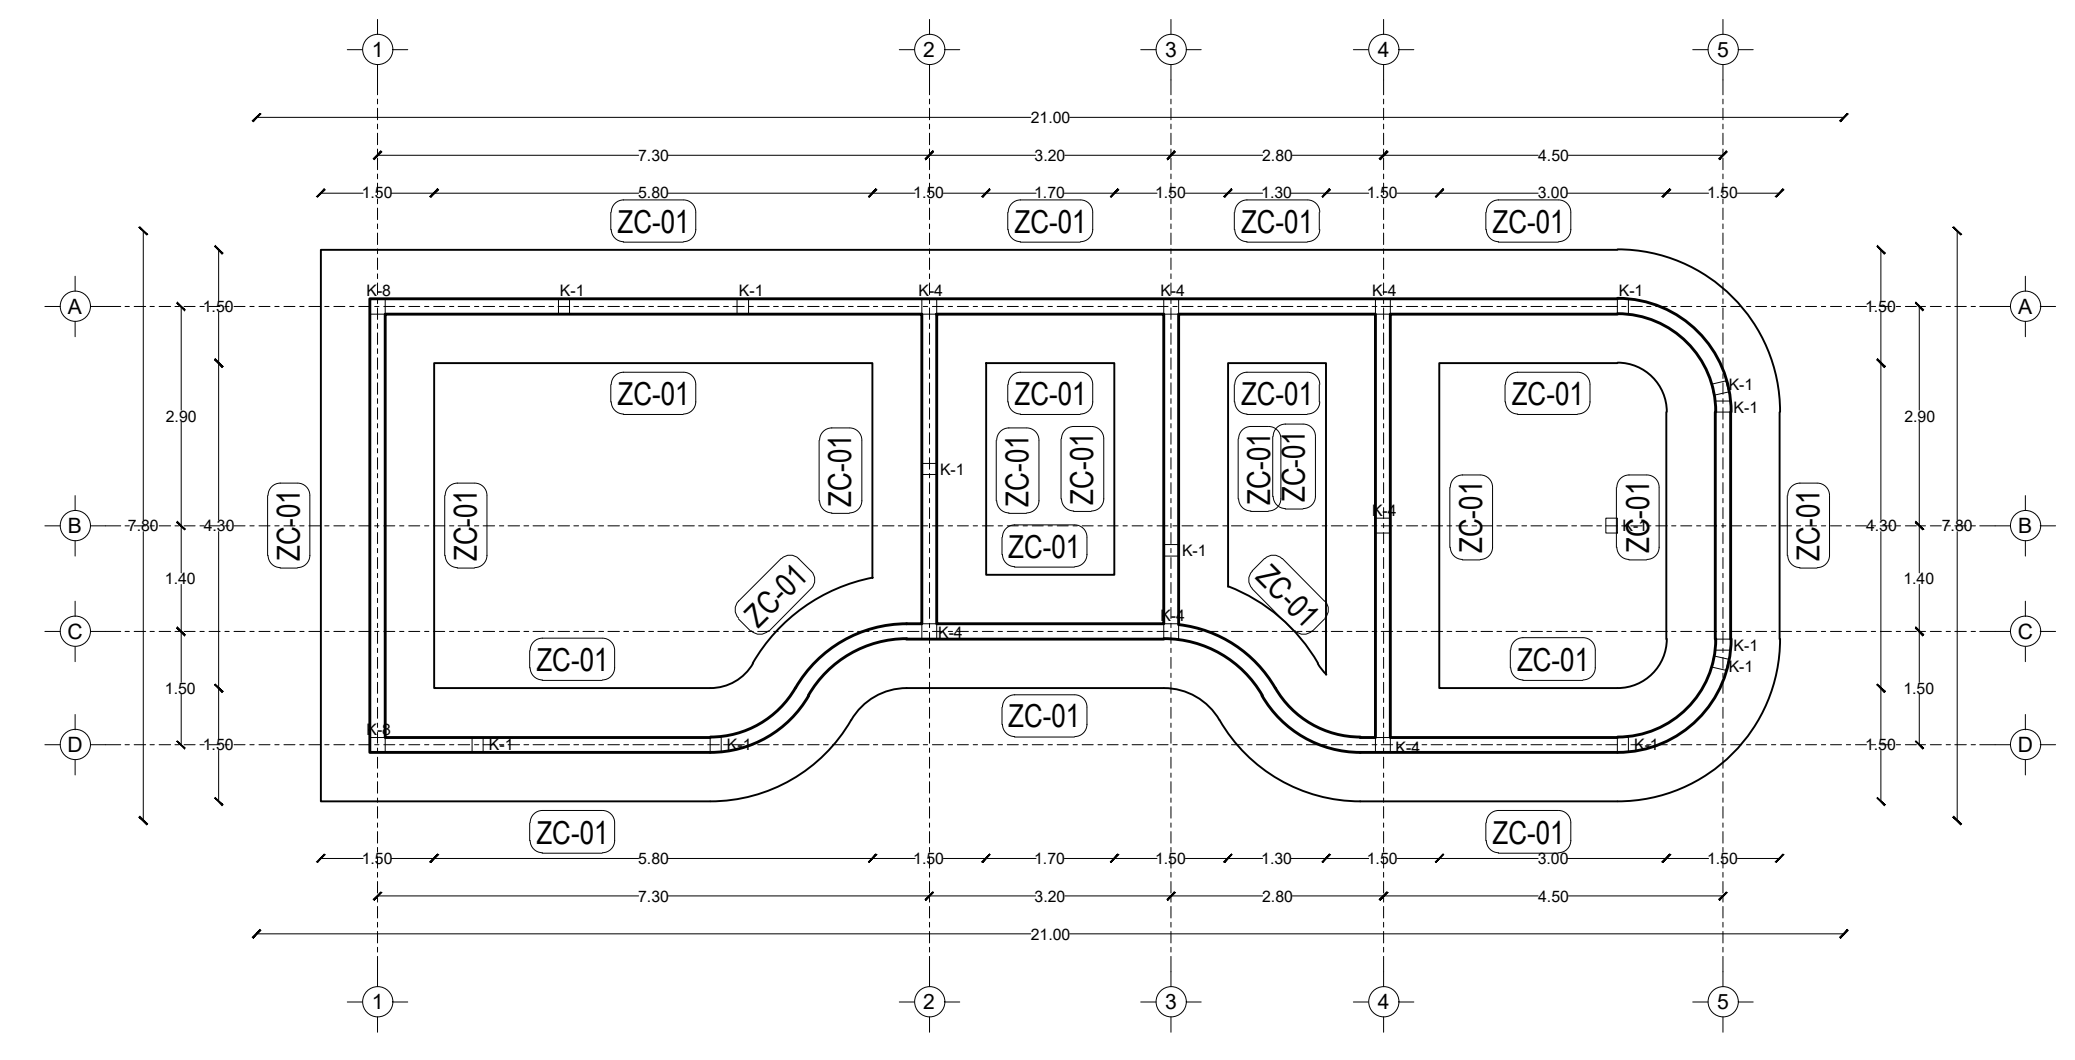


Planta de cimentación

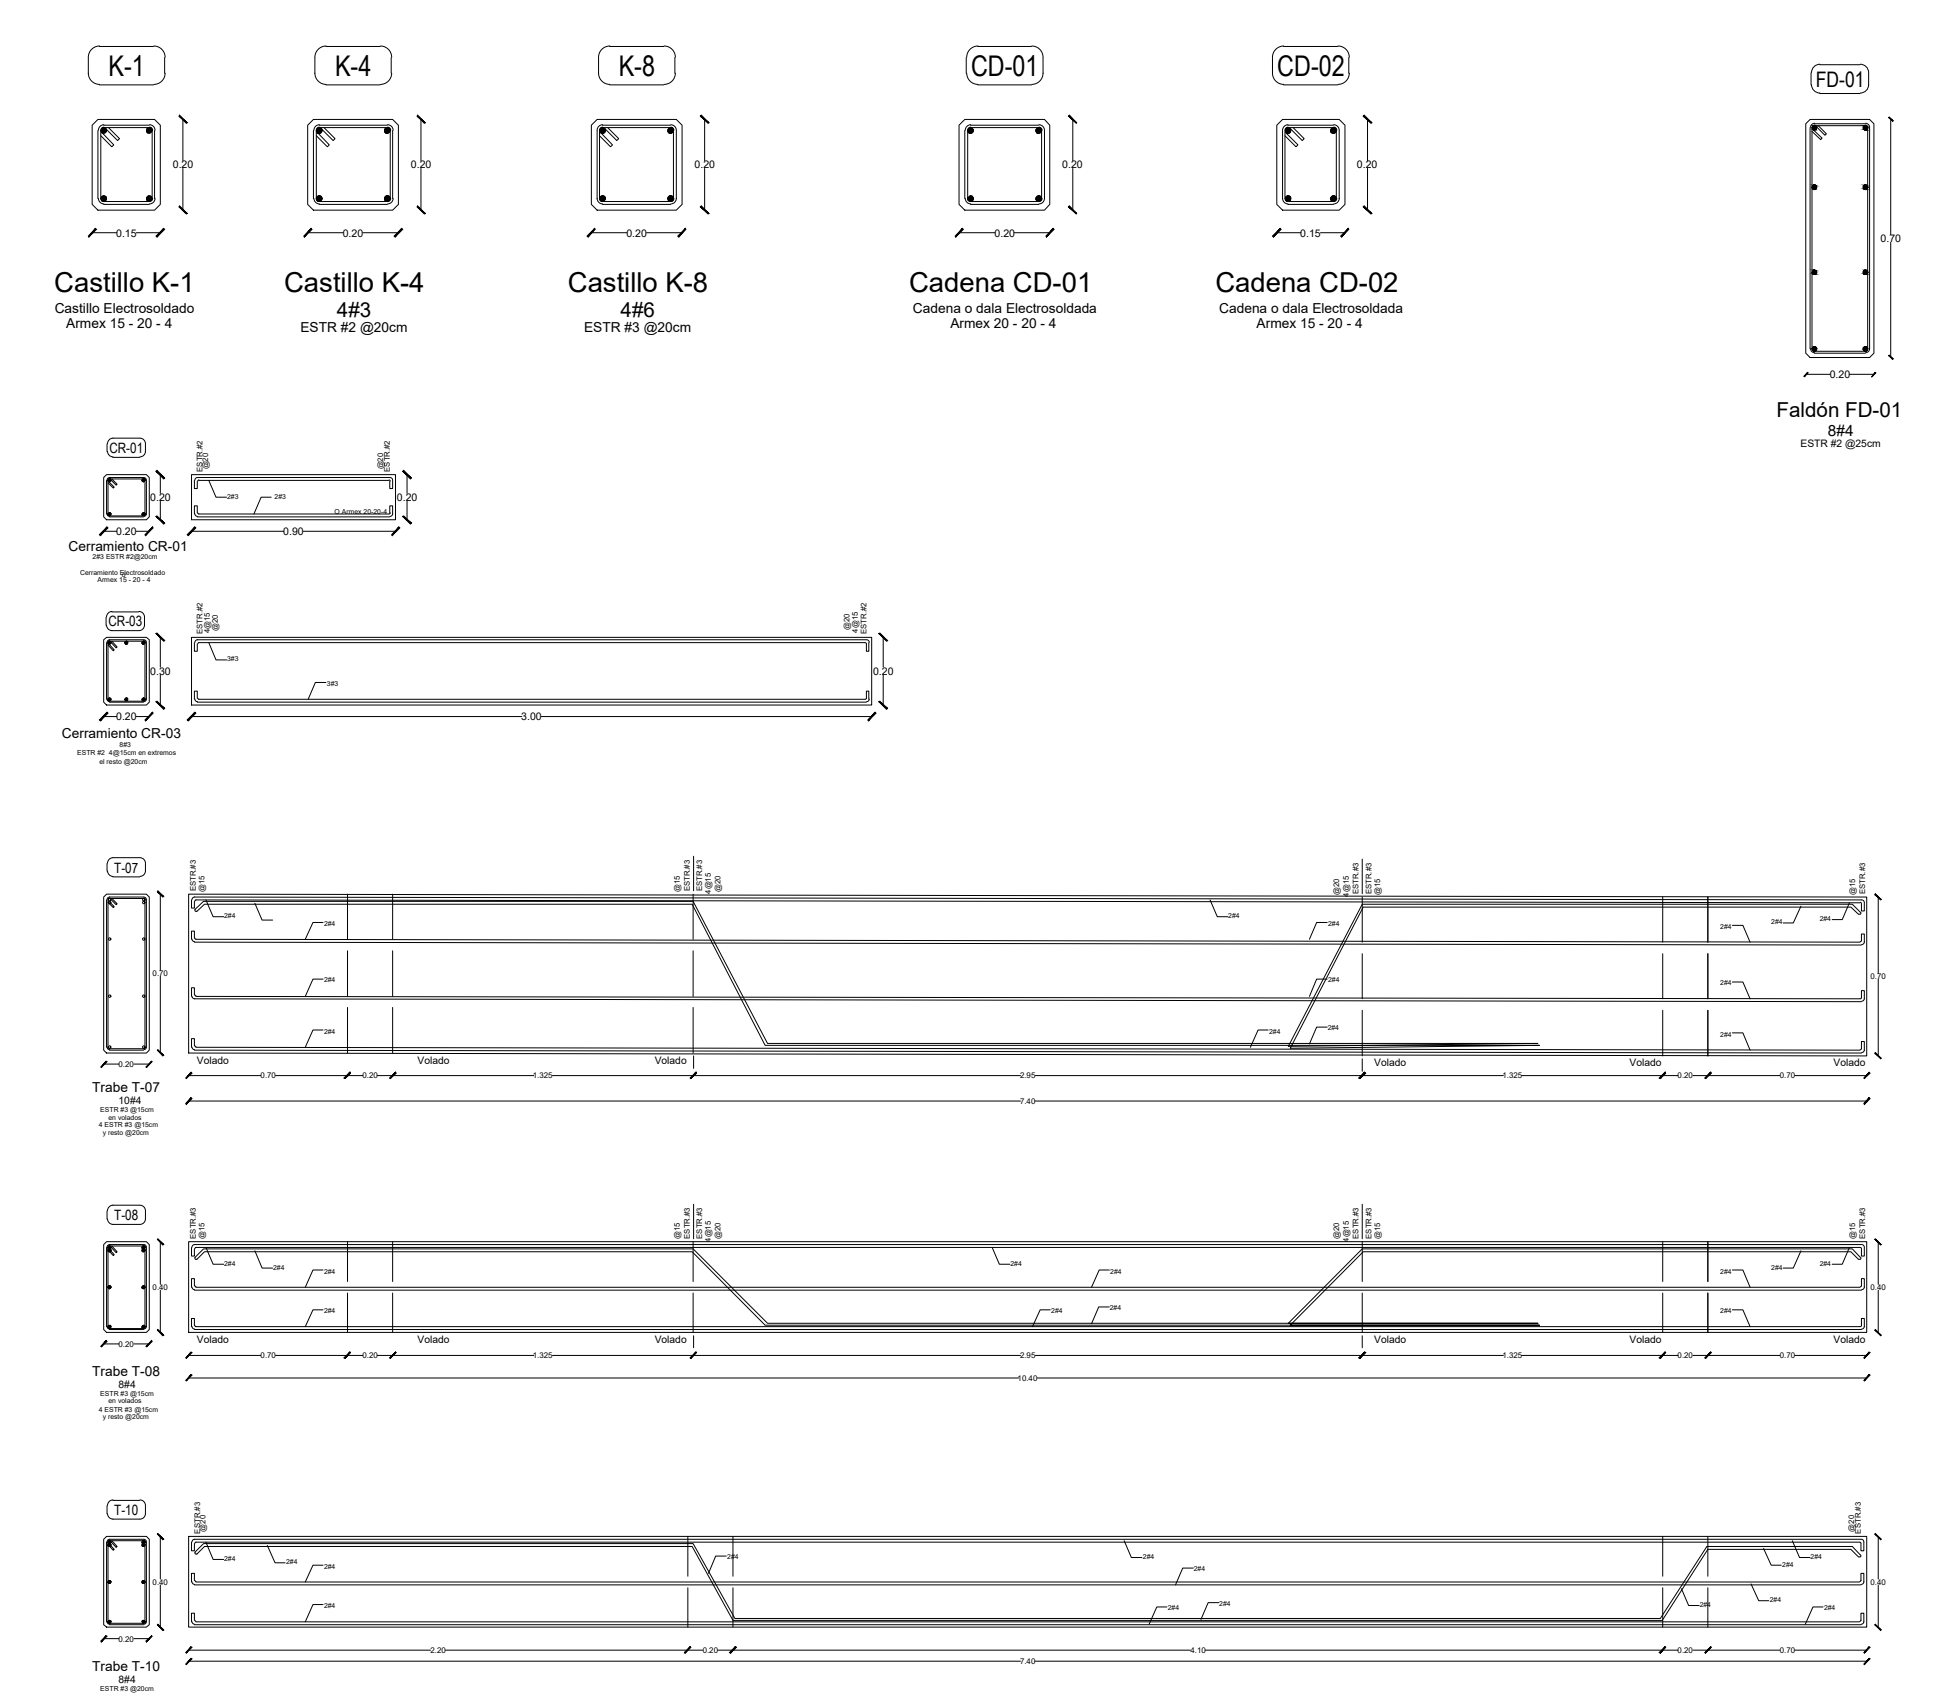

ZONA DE MANTENIMIENTO	MANTENIMIENTO AREA	163.8 m ²
Bodega de alimentos colaterales	Animal's food warehouse	50.00 m ²
Bodega de medicinas y suplementos colaterales	Animal's warehouse of medicines and supplements	14.40 m ²
Cuarto de refrigeración	Refrigeration room	15.03 m ²
Oficina de mantenimiento	Maintenance Office	13.30 m ²
Bodega de herramientas	Tool Warehouse	13.30 m ²
Circulaciones techadas y volados	Circulations and roofed areas	57.77 m ²

SIMBOLOGIA		INDICADOR DE CANTIDAD Y TIPO DE MATERIAL	
CEB	INDICA DALA O CAJENA	INDICADOR	TIPO DE MATERIAL
K	INDICA CASTILLO DE MURD DIVISORIO O CAJENA	INDICADOR	TIPO DE MATERIAL
ZC	INDICA CIMENTACIÓN DE ZAPATAS CORRIDAS	INDICADOR	TIPO DE MATERIAL
ZA	INDICA CIMENTACIÓN DE ZAPATAS ISOLADAS	INDICADOR	TIPO DE MATERIAL
CR	INDICA CERRAMIENTOS SOBRE VANGOS	INDICADOR	TIPO DE MATERIAL
E	INDICA COLUMNAS	INDICADOR	TIPO DE MATERIAL
M	INDICA MENSULAS	INDICADOR	TIPO DE MATERIAL
FB	INDICA FALDONES	INDICADOR	TIPO DE MATERIAL
T	INDICA TRABES PRIMARIAS PRINCIPALES	INDICADOR	TIPO DE MATERIAL
T	INDICA TRABES SECUNDARIAS	INDICADOR	TIPO DE MATERIAL
MC	INDICA MURD DE CONTENCIÓN (POR DETALLES DE ARMADO)	INDICADOR	TIPO DE MATERIAL
L-01	INDICA LOSA DE PLACA ALVEOLAR PRETENSADA TIPO SPANCRETE	INDICADOR	TIPO DE MATERIAL
L-02	INDICA SISTEMA DE LOSACERO 15 CAL 18	INDICADOR	TIPO DE MATERIAL
PR	INDICA ESTRUCTURAS DE PERFILES DE ACERO PFRVW	INDICADOR	TIPO DE MATERIAL
PR	INDICA ARMADOS DE ACERO	INDICADOR	TIPO DE MATERIAL
HE	INDICA ESTRUCTURAS DE HERRERIA	INDICADOR	TIPO DE MATERIAL

PROYECTO	CENTRO DE ZOOTEPIA DEL MANGLAR (C.Z.M.) Centro de Rehabilitación terapéutica con apoyo de Terapias Asistidas con animales (TAA)
USO	HABITACIONAL <input type="checkbox"/> SERVICIOS <input checked="" type="checkbox"/> COMERCIAL <input type="checkbox"/> INDUSTRIAL <input type="checkbox"/>

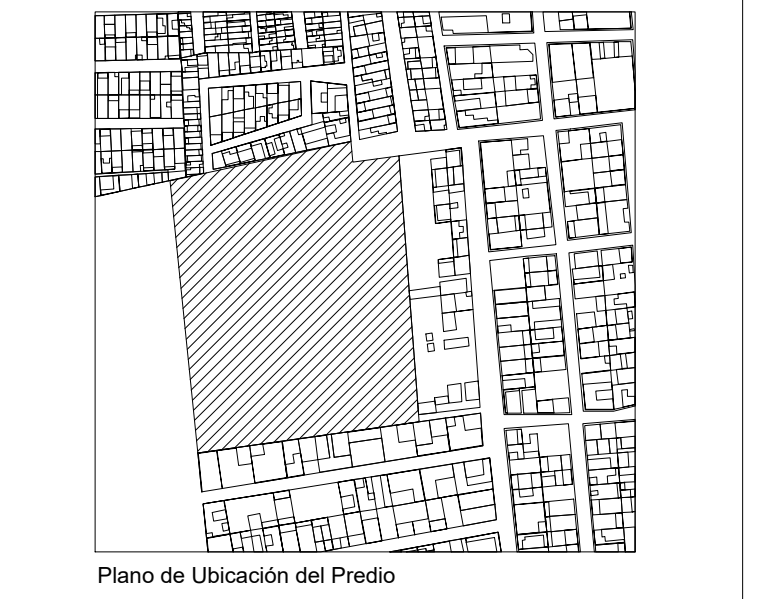

UBICACIÓN Calle de Las Flores, esquina con Calle Erizo, s.n. Colonia El Morro, Boca del Río, Veracruz.

DIBUJO	DIEGO IGARTUA MARTINEZ
PROP.	-
TEL PROP.	2227 89 42 69
FECHA	30 . 11 . 2022

EST-09

Esc 1:100

PLANO ÁREA DE MANTENIMIENTO