

Centro de Rehabilitación Zooterapéutico Veracruz

Igartua Martínez, Diego

2021-05-06

<https://hdl.handle.net/20.500.11777/5671>

<http://repositorio.iberopuebla.mx/licencia.pdf>

TABLA DE ÁREAS GENERAL			
Espacios:	M2	%	
Superficie total del predio	Total area of the property	28,030.33 m ²	100 %
Total superficie de desplante	Total area of construction	3,279.79 m ²	11.70 %
Superficie total de Área Libre	Free area	24,750.54 m ²	88.30 %
-Área libre para actividades	- Free area for activities	12,013.21 m ²	42.85 %
-Áreas de recuperación ecológica	- Ecological recovery areas	9,495.55 m ²	33.87 %
M2 totales de construcción	Total M2 of construction	3,279.79 m²	11.70 %


PLANTA BAJA			
M2 totales de construcción PB	Ground floor total M2 of construction	2011.64 m ²	7.1766 %
M2 totales de área libre PB	Ground floor free area	6412.96 m ²	22.87 %




ZONA DE AVETERAPIA	Area treatment	101.02 m ²
- Deck de vuelo y observación	- Deck for therapy with birds	72.00 m ²
- Jaula de ave rapaz 01	- Bird cage	3.40 m ²
- Jaula de ave rapaz 02	- Bird cage	3.40 m ²

SIMBOLOGIA



- INDICA DUNA O CADENA
- INDICA CANTILLO DE MURO (DIVISOR Y ORDEA)
- INDICA CIMENTACIÓN DE ZAPATAS CORRIAS
- INDICA CIMENTACIÓN DE ZAPATAS AISLADAS
- INDICA CERRAMIENTOS SOBRE VANOS
- INDICA COLUMNAS
- INDICA MENSULAS
- INDICA FALDNES
- INDICA TRABES PRIMARIAS O PRINCIPALES
- INDICA TRABES SECUNDARIAS
- INDICA MURO DE CONTENCIÓN (PER ESTABLECIMIENTO)
- INDICA LOSA DE PLACA ALICATADA PRETENSADA TPO SPANCRETE
- INDICA SISTEMA DE LOSADERO
- INDICA ESTRUCTURAS DE PERFILES DE ACERO PIPRPP
- INDICA ANILLOS DE ACERO
- INDICA ESTRUCTURAS DE HERRERIA

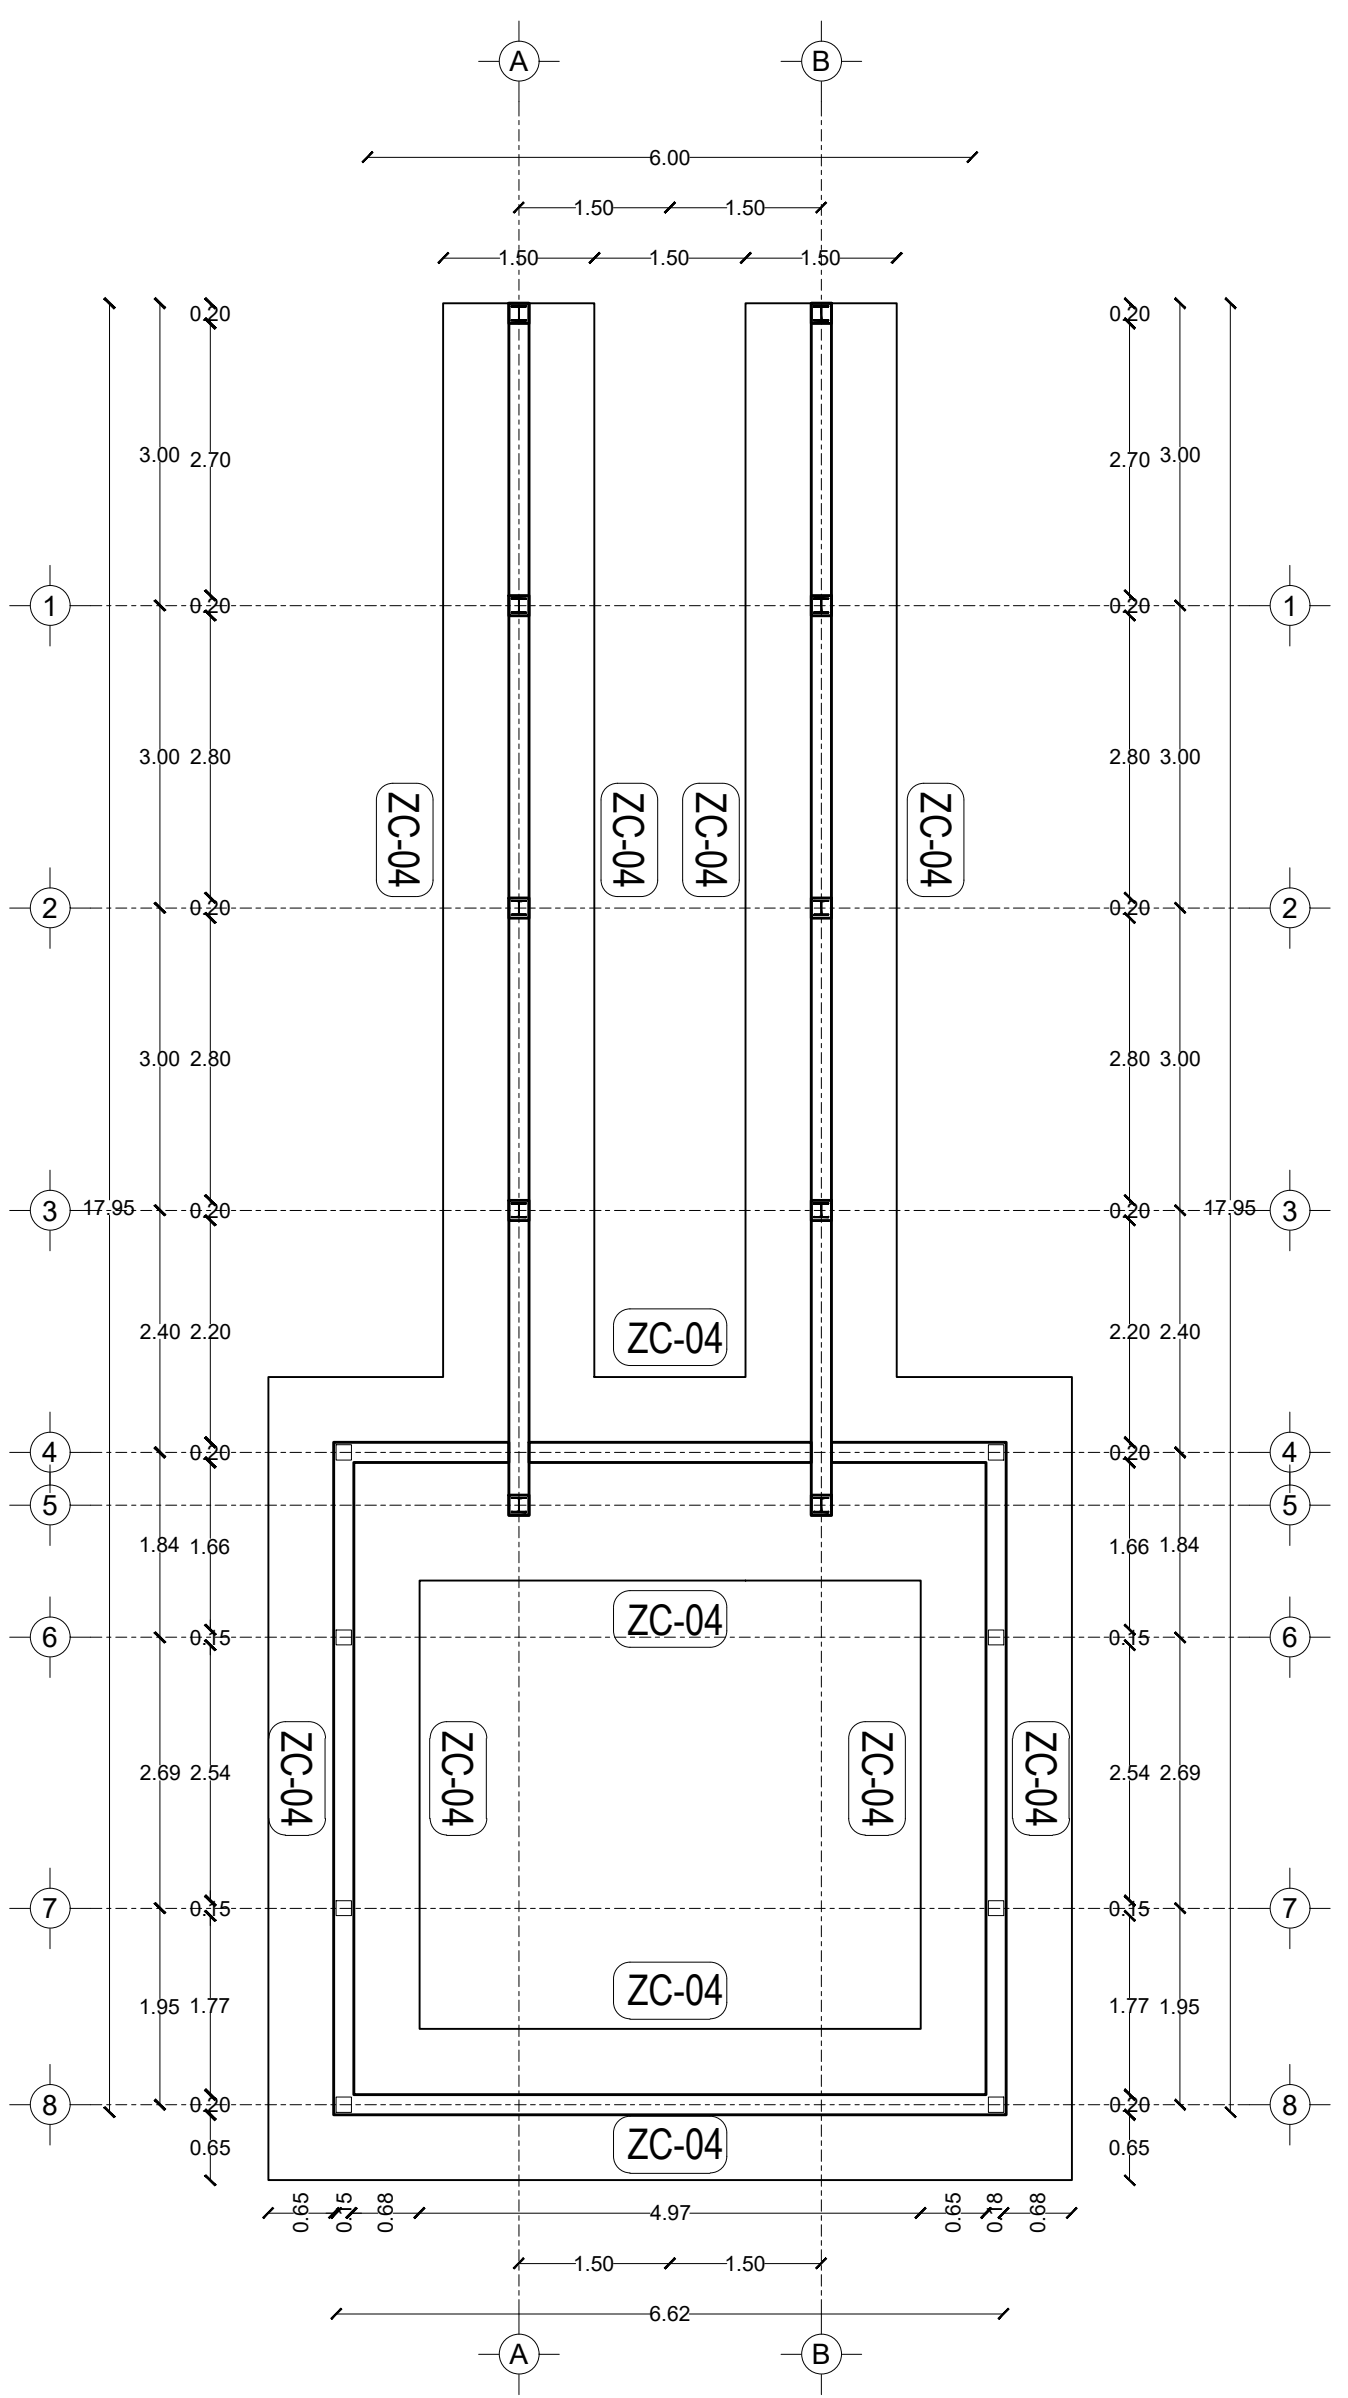


Planta de cimentación

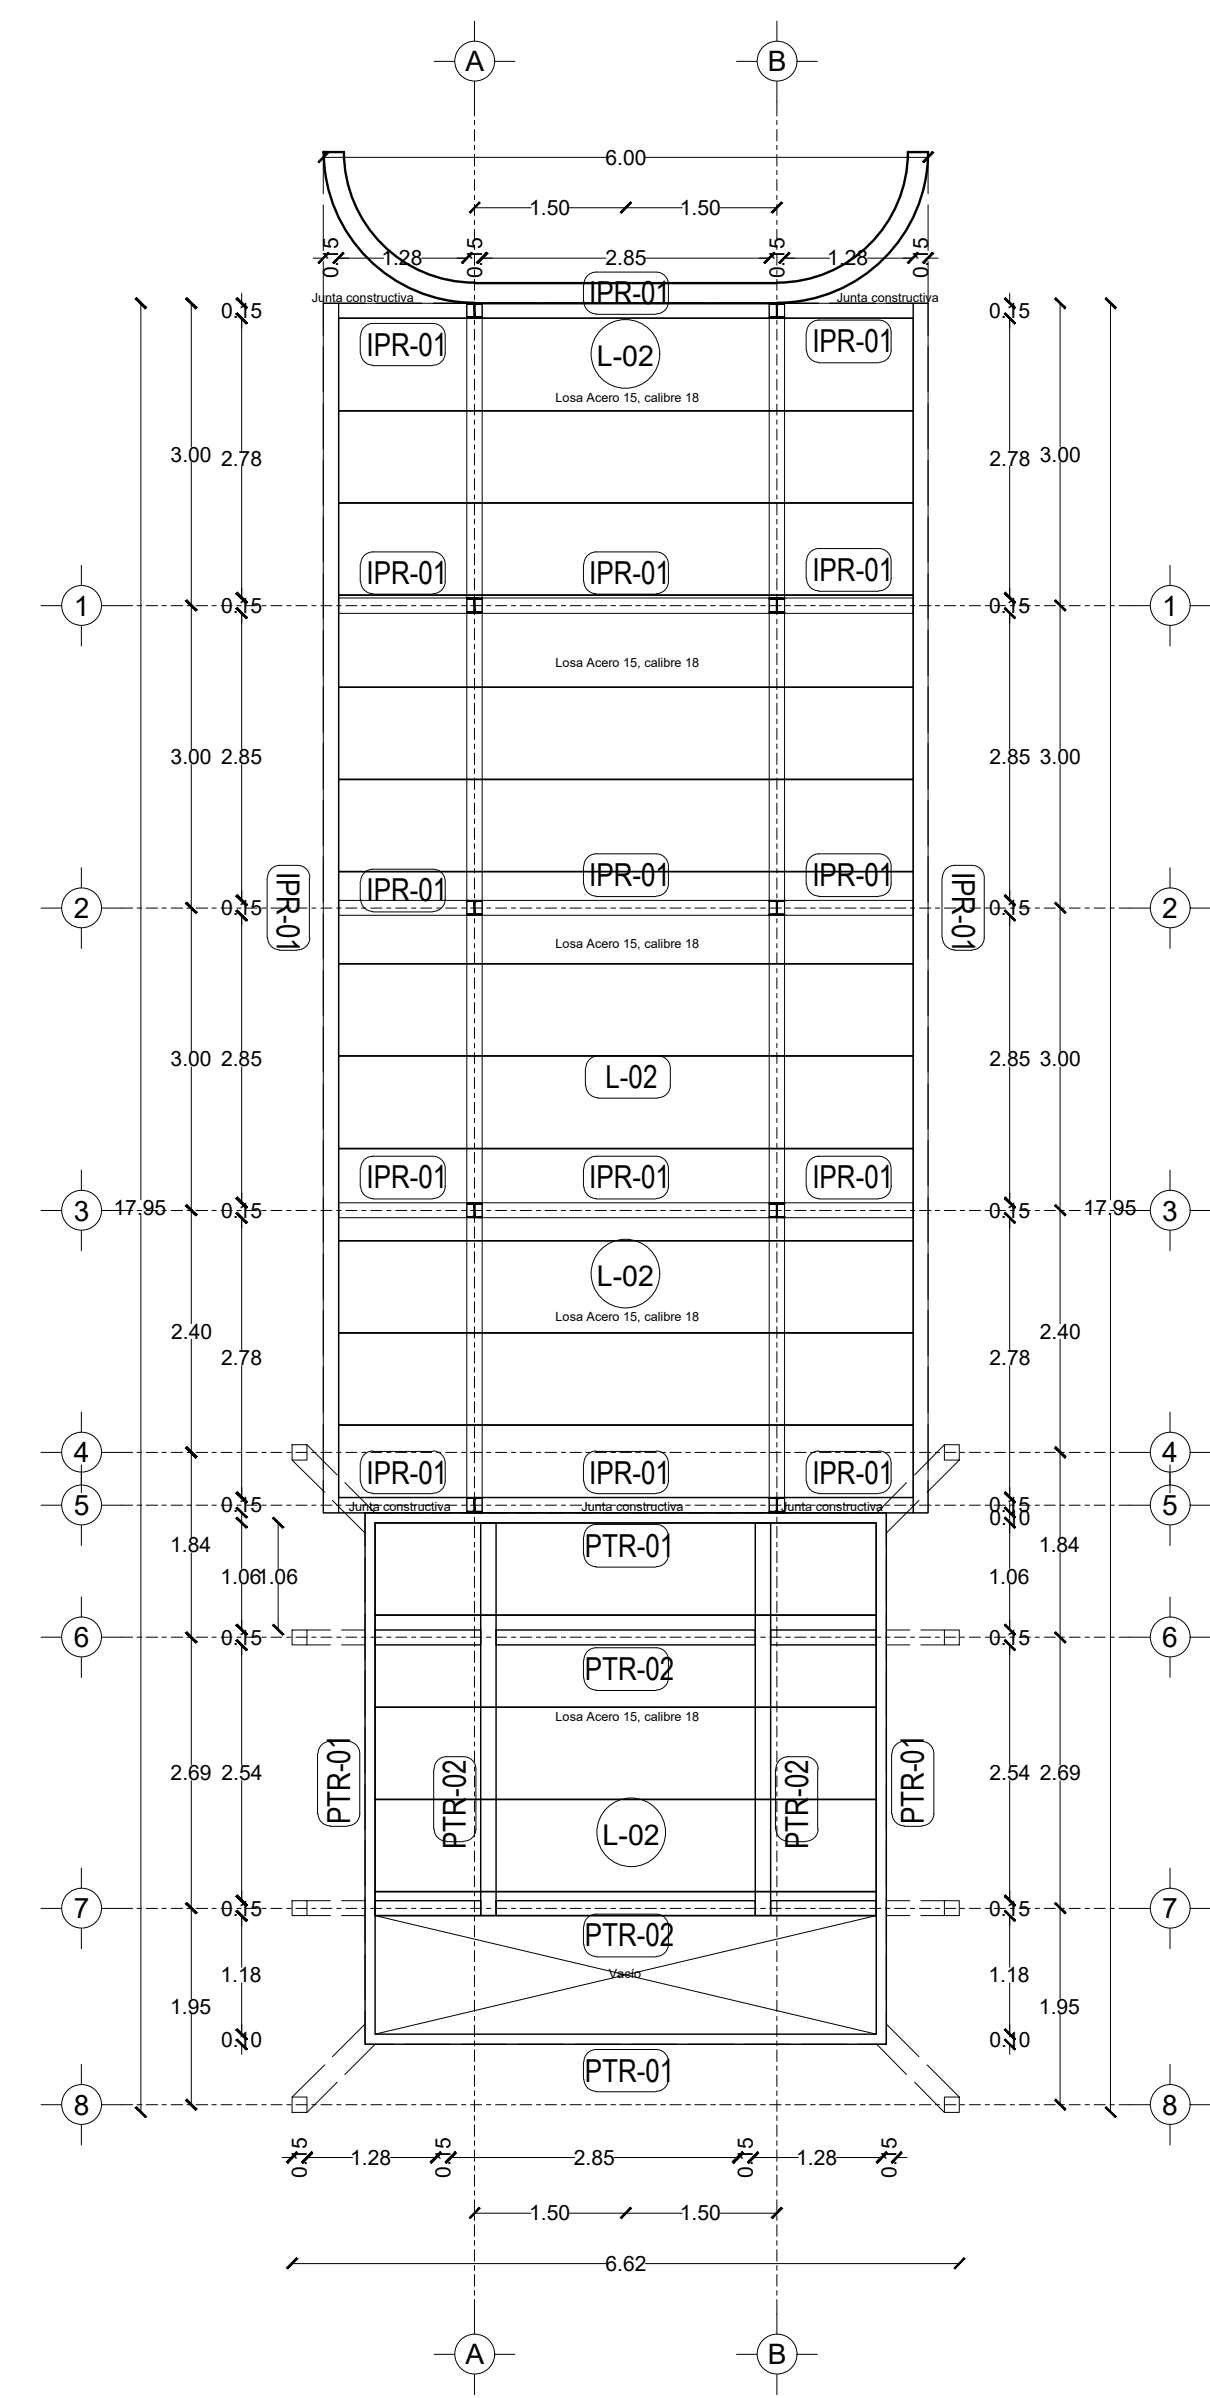


Planta estructural de losa

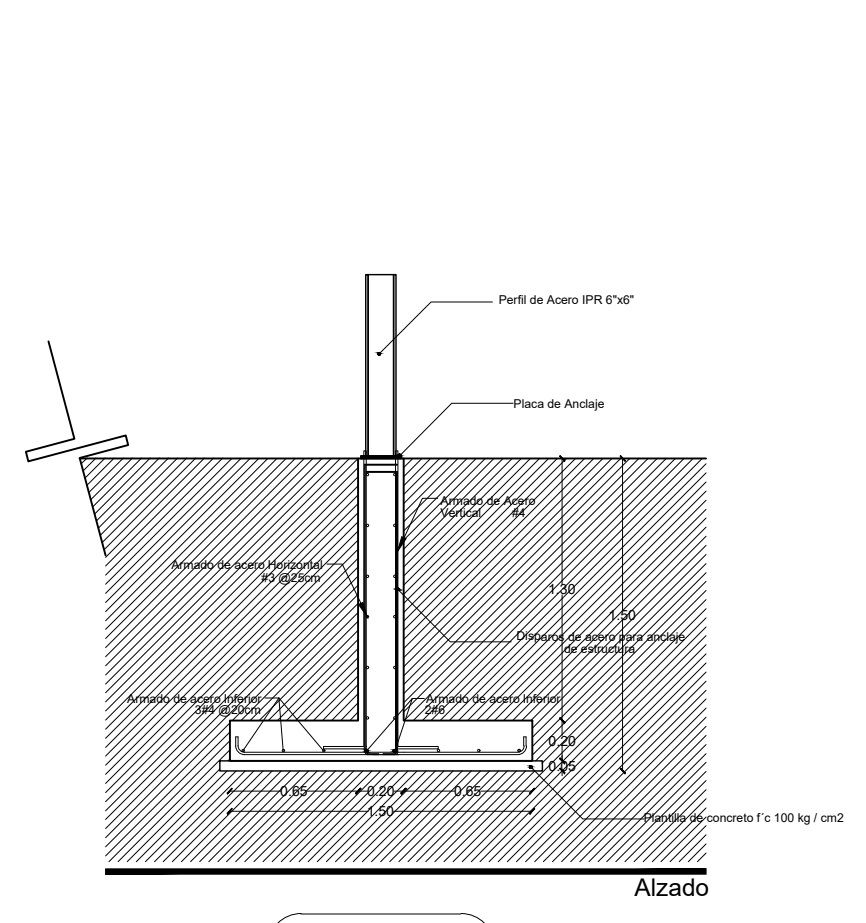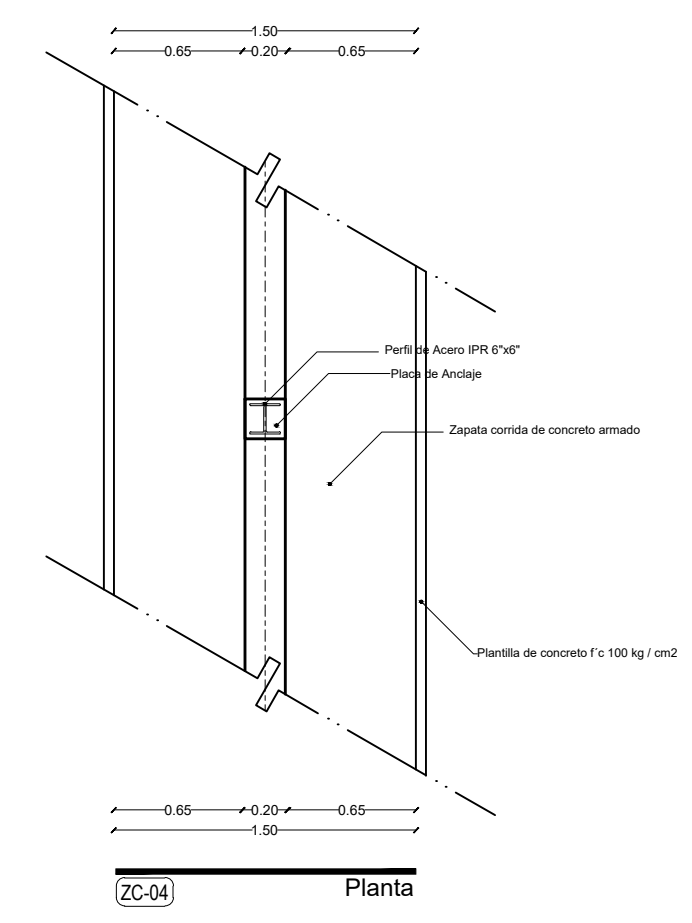


ZC-04
Detalle Zapata corrida ZC-04

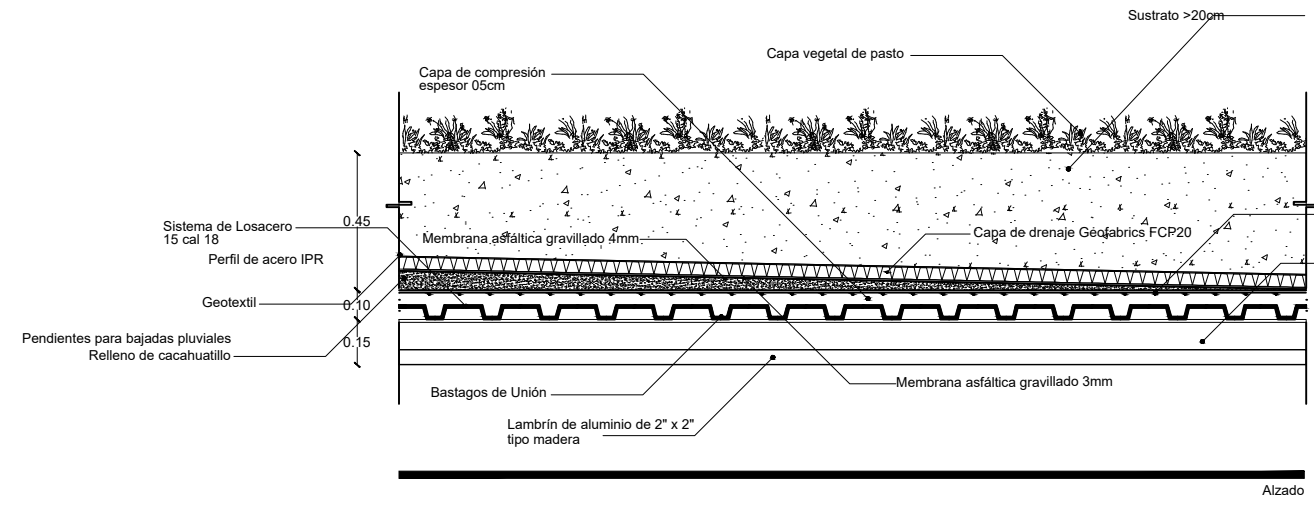


L-02
Losa de sistema losas 15, col 16

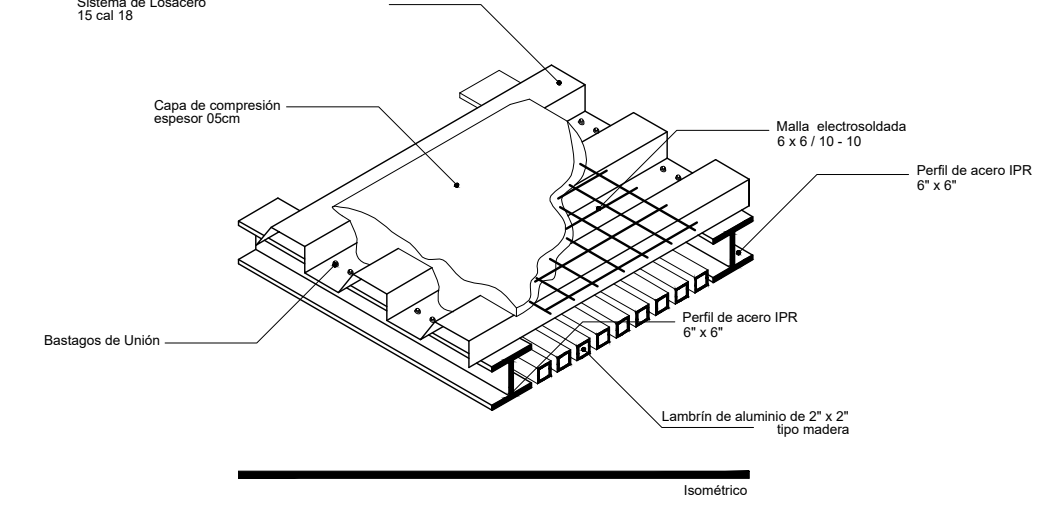


L-02
Losa de sistema losas 15, col 16

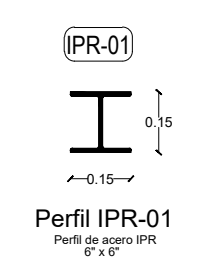


IPR-01
Perfil acero IPR 6" x 6"

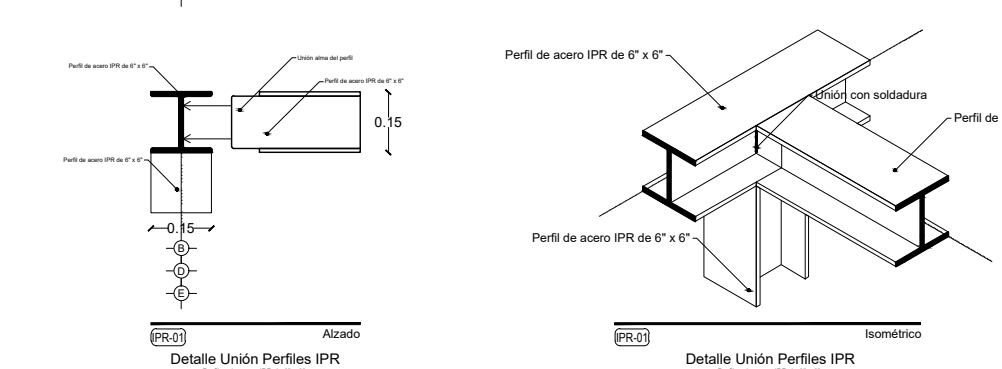

Detalle Unión Perfiles IPR

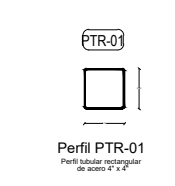


PTR-01
Perfil acero PTR 6" x 6"

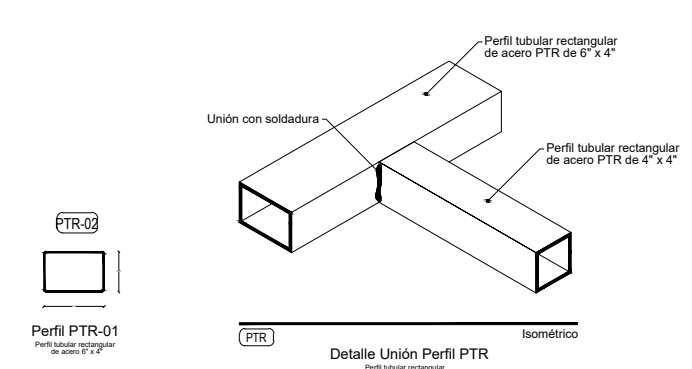

Detalle Unión Perfiles PTR

PROYECTO	CENTRO DE ZOOTERAPIA DEL MANGLAR (C.Z.M.) Centro de rehabilitación terapéutica con apoyo de Terapias Asistidas con Animales (TAA)
USO	HABITACIONAL <input type="checkbox"/> SERVICIOS <input checked="" type="checkbox"/> COMERCIAL <input type="checkbox"/> INDUSTRIAL <input type="checkbox"/>

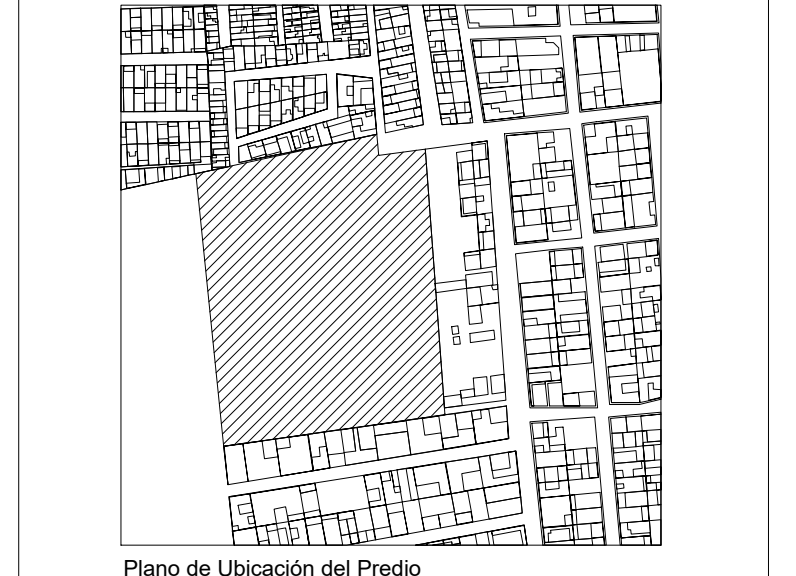

UBICACIÓN Calle de Las Flores, esquina con Calle Frizo, s.n. Colonia El Morro, Boca del Río, Veracruz.

DIBUJO DIEGO IGARTUA MARTINEZ
 Área de Síntesis y Evaluación III
 Universidad Iberoamericana Puebla

PROP. -
 TEL PROP. 2227 89 42 69
 FECHA 30. 11. 2022

EST-10

NORTE

Esc 1:75

PLANO AVETERAPIA

