

# Centro de Rehabilitación Zooterapéutico Veracruz


Igartua Martínez, Diego

2021-05-06

---

<https://hdl.handle.net/20.500.11777/5671>

<http://repositorio.iberopuebla.mx/licencia.pdf>

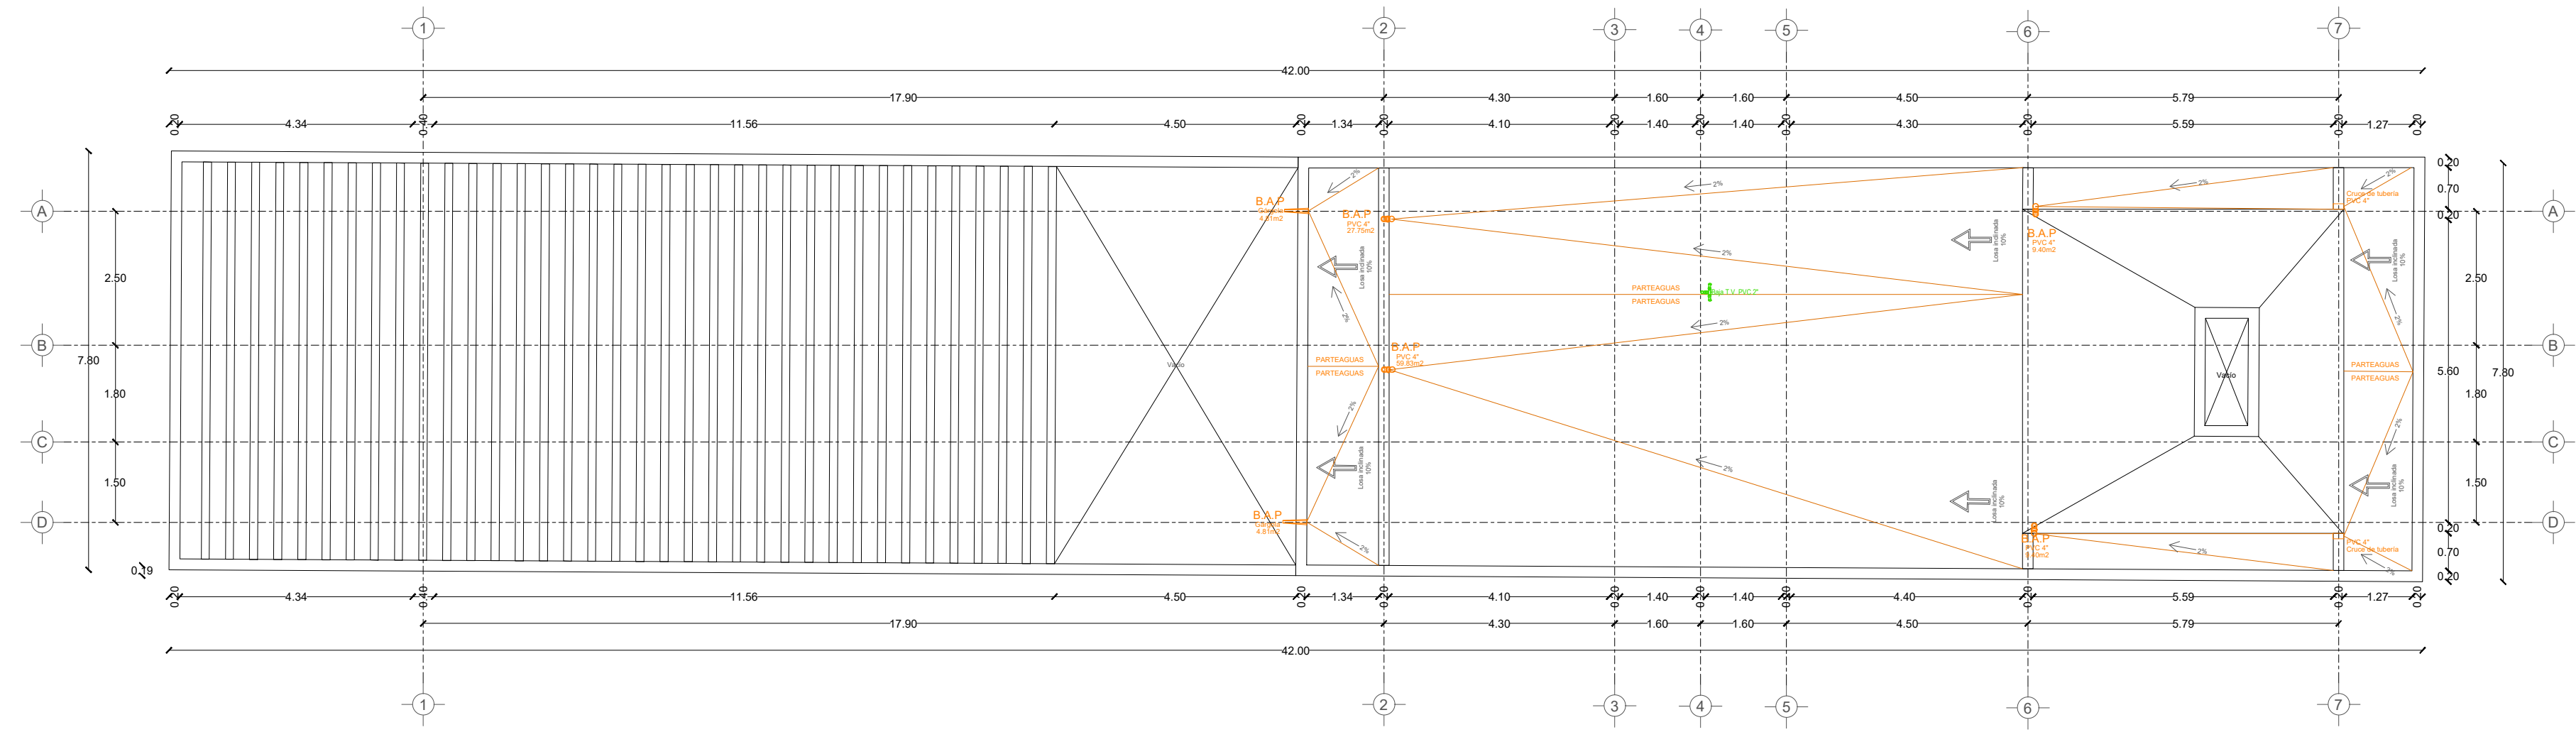

Planta de azotea

TABLA DE ÁREAS GENERAL			
Espacios:		M2	%
Superficie total del predio	Total area of the property	28.030.33 m <sup>2</sup>	100 %
Total superficie de desplante	Total area of construction	3.279.79 m <sup>2</sup>	11.70 %
Superficie total de Área Libre	Free area	24.750.54 m <sup>2</sup>	88.30 %
- Área libre para actividades	- Free area for activities	12.013.21 m <sup>2</sup>	42.85 %
- Área de recuperación ecológica	- Ecological recovery areas	9.495.55 m <sup>2</sup>	33.87 %
M2 totales de construcción	Total M2 of construction	3.279.79 m <sup>2</sup>	11.70 %

PLANTA BAJA			
M2 totales de construcción PB	Ground floor total M2 of construction	2011.64 m <sup>2</sup>	7.1766 %
M2 totales de área libre PB	Ground floor free area	6412.96 m <sup>2</sup>	22.877%




VIVIENDAS VOLUNTARIOS	Volunteer housing	163.80 m <sup>2</sup>
- Dormitorio hombres	Men's dormitory	26.46 m <sup>2</sup>
- Dormitorio mujeres	Women's dormitory	27.04 m <sup>2</sup>
- Zona común de voluntarios	Volunteer common area	35.02 m <sup>2</sup>
Circulaciones techadas y voladas	Circulations and roofed areas	75.28 m <sup>2</sup>

**SIMBOLOGÍA PLUVIAL**

- Bandas de agua PLUVIAL
- REGISTRO DE AGUA PLUVIAL
- DIRECCIÓN DE FLOTADORES
- TUBO DE 40x40 / 100MM
- REGISTRO 40 x 40 VISIBLE
- REGISTRO DOLADO 50x50 OCA

**SIMBOLOGÍA SANITARIA**

- WALDO DE AGUA NÓRME 15MM
- DIRECCIÓN DE FLOTADORES
- TUBO DE PVC 100MM
- TUBO DE PVC 150MM
- REGISTRO 40 x 40
- COPIRA COLOCADA CON BOTE
- REGISTRO 40x40
- TUBO 50x50 PVC

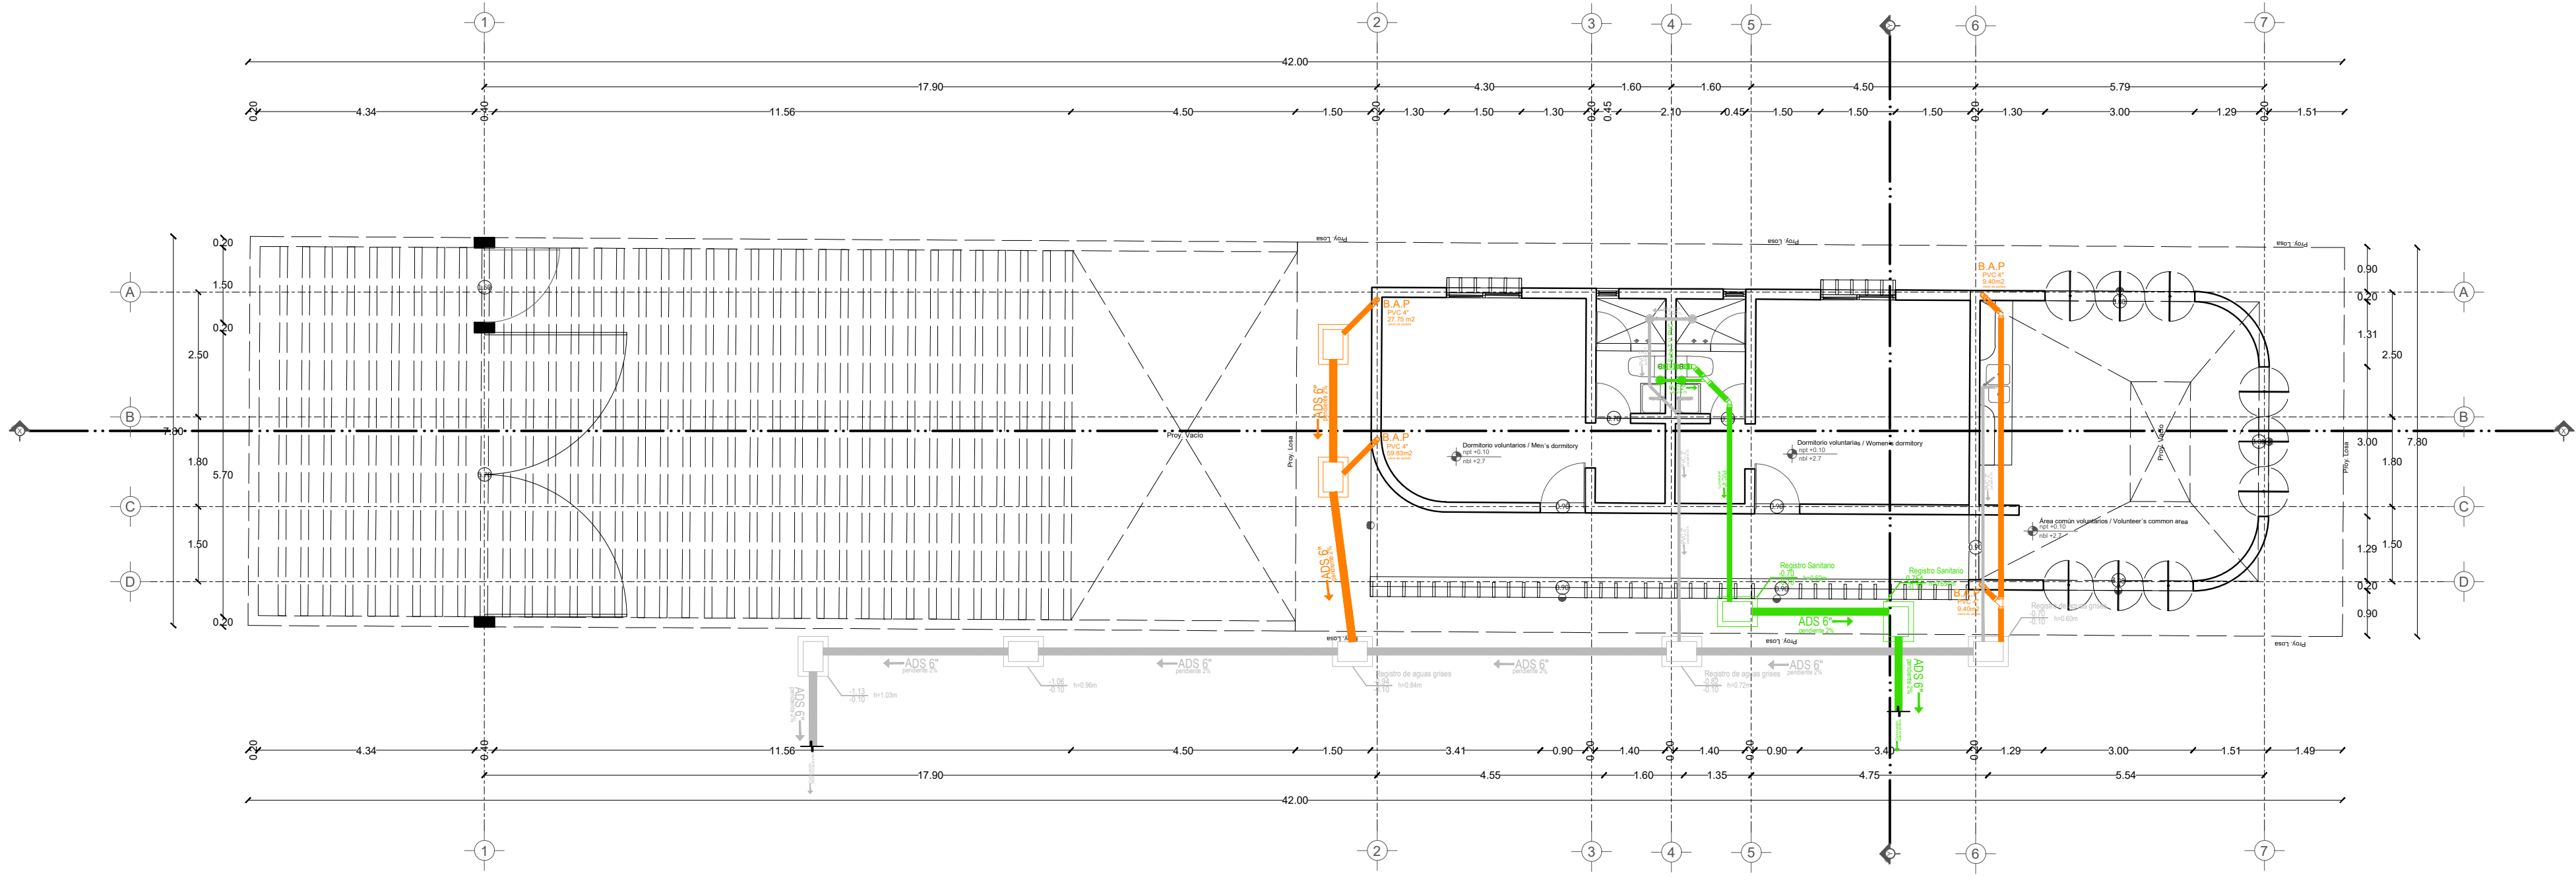

Planta

**REVISIONES FINALES**

- Revisión de detalles constructivos.
- Revisión de detalles constructivos.
- Revisión de detalles constructivos.

**DETALLE DE REGISTRO DE TABIQUE ROJO SIN ESCALA**

Muro de tabique rojo común. Acabado con mortero cal-arena 1:5. Faja 40x40 de 2". Planilla de concreto simple pendiente de 2%. Acabado final en muros interiores pulido fino con cemento.


**DETALLE DE REGISTRO DE TABIQUE ROJO**

Muro de tabique rojo común. Acabado con mortero cal-arena 1:5. Planilla de concreto simple pendiente de 2%. Acabado final en muros interiores pulido fino con cemento.

**DETALLE DE CONFINAMIENTO DE BAJADAS DE AGUA PLUVIAL PVC 4" ENTRE CASTILLOS**

**DETALLE DE CONFINAMIENTO DE BAJADAS DE AGUAS NEGRAS PVC 4"**

PROYECTO	CENTRO DE ZOOTERAPIA DEL MANGLAR (C.Z.M.) Centro de Rehabilitación terapéutica con apoyo de Terapias Asistidas con Animales (TAA)
USO	HABITACIONAL <input type="checkbox"/> SERVICIOS <input checked="" type="checkbox"/> COMERCIAL <input type="checkbox"/> INDUSTRIAL <input type="checkbox"/>

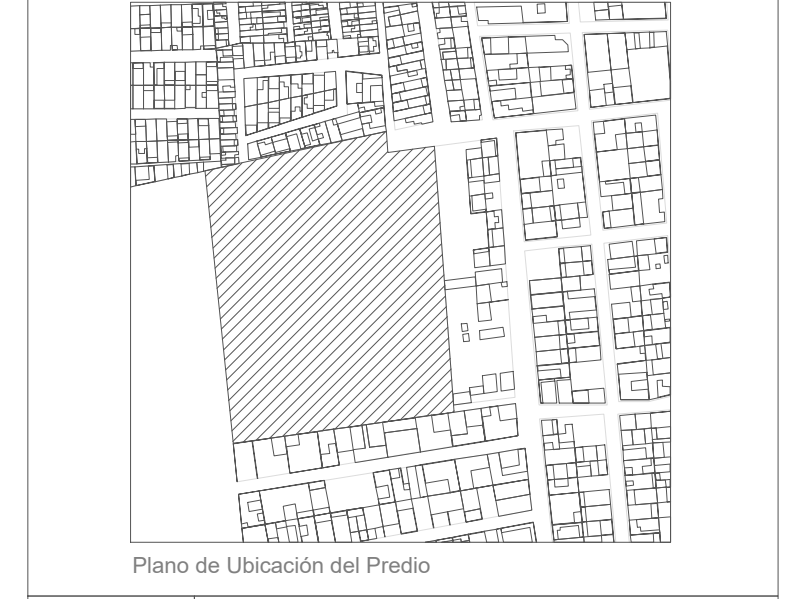

UBICACIÓN Calle de Las Flores, esquina con Calle Erizo, s.n. Colonia El Morro, Boca del Río, Veracruz.

DIBUJO	DIEGO IGARTUA MARTÍNEZ
PROP.	-
TEL PROP.	2227 89 42 69
FECHA	30. 11. 2022

NORTE

**IHS-07**

Esc 1:100

INST. SANITARIAS  
VIVIENDAS VOLUNTARIOS