


Centro de Rehabilitación Zooterapéutico Veracruz

Igartua Martínez, Diego


2021-05-06

<https://hdl.handle.net/20.500.11777/5671>


<http://repositorio.iberopuebla.mx/licencia.pdf>

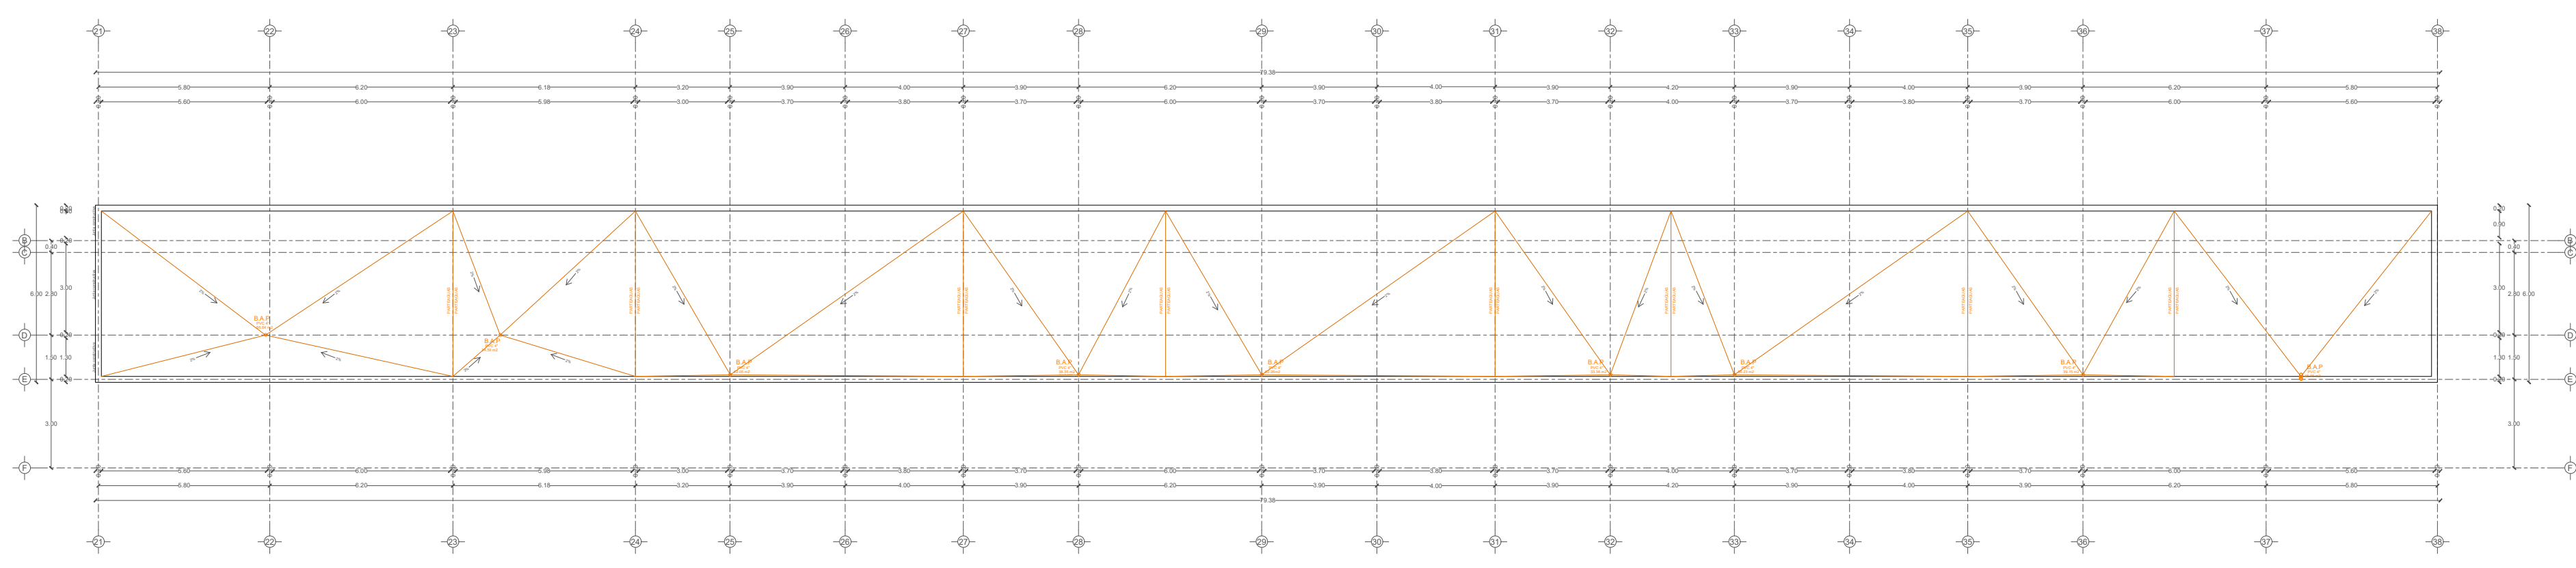


Planta estructural de losa

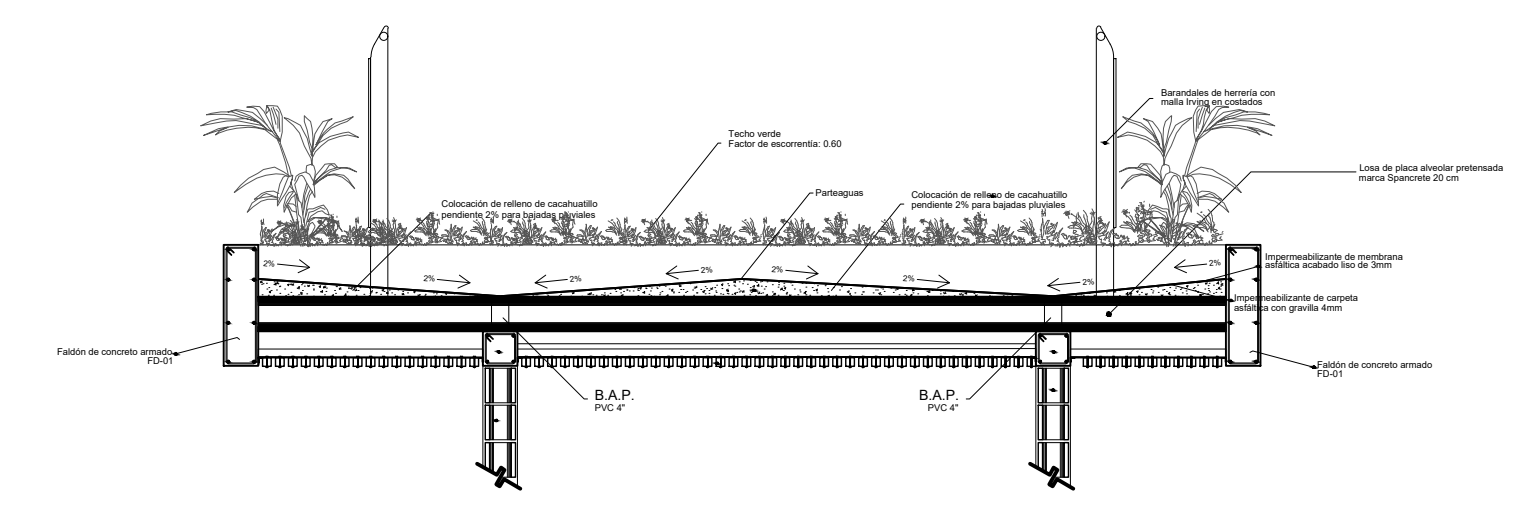


Detalle de pendientes para bajadas pluviales en techos verdes losa tipo L-01 Planta nivel -01

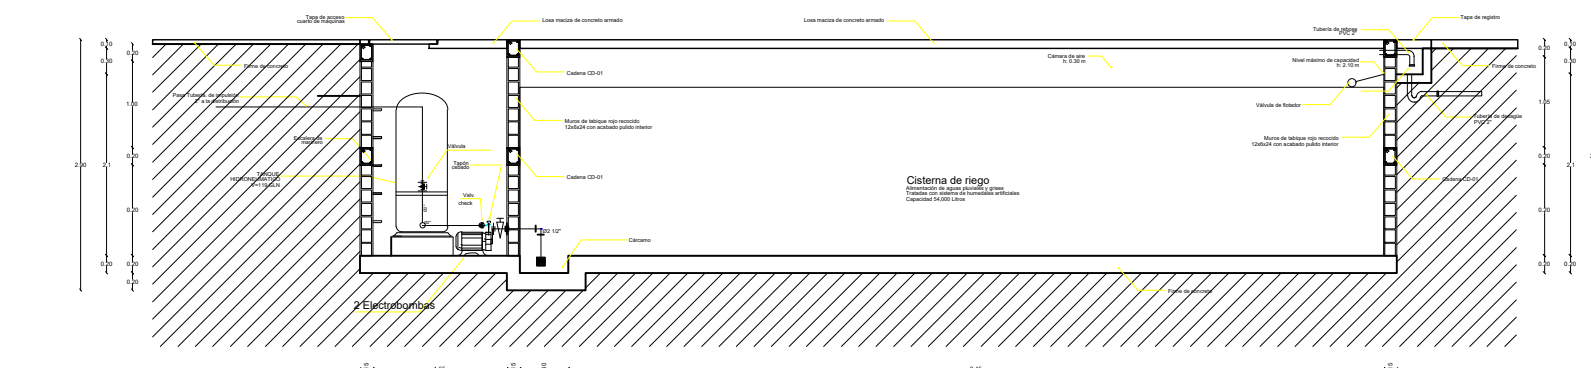


Detalle de Sistema de riego
arrieteo de aguas pluviales y griseo previamente tratadas con sistema de humidadores artificiales de tipo superficial libre

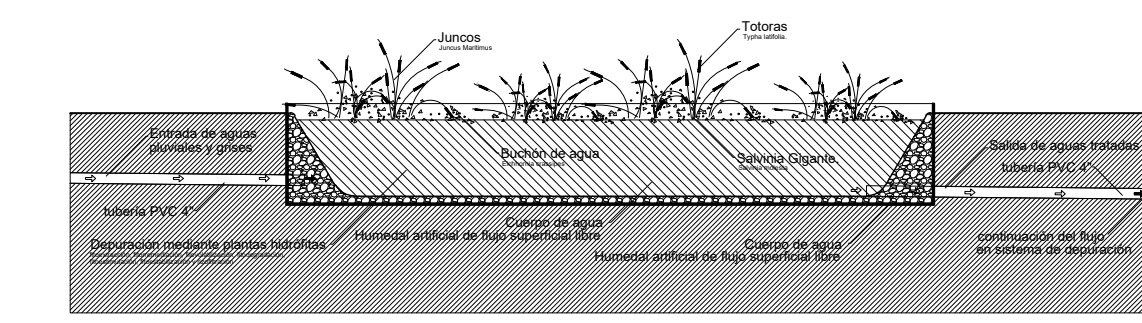


Detalle tratamiento de aguas pluviales y griseo con sistema de humidadores artificiales de tipo superficial libre

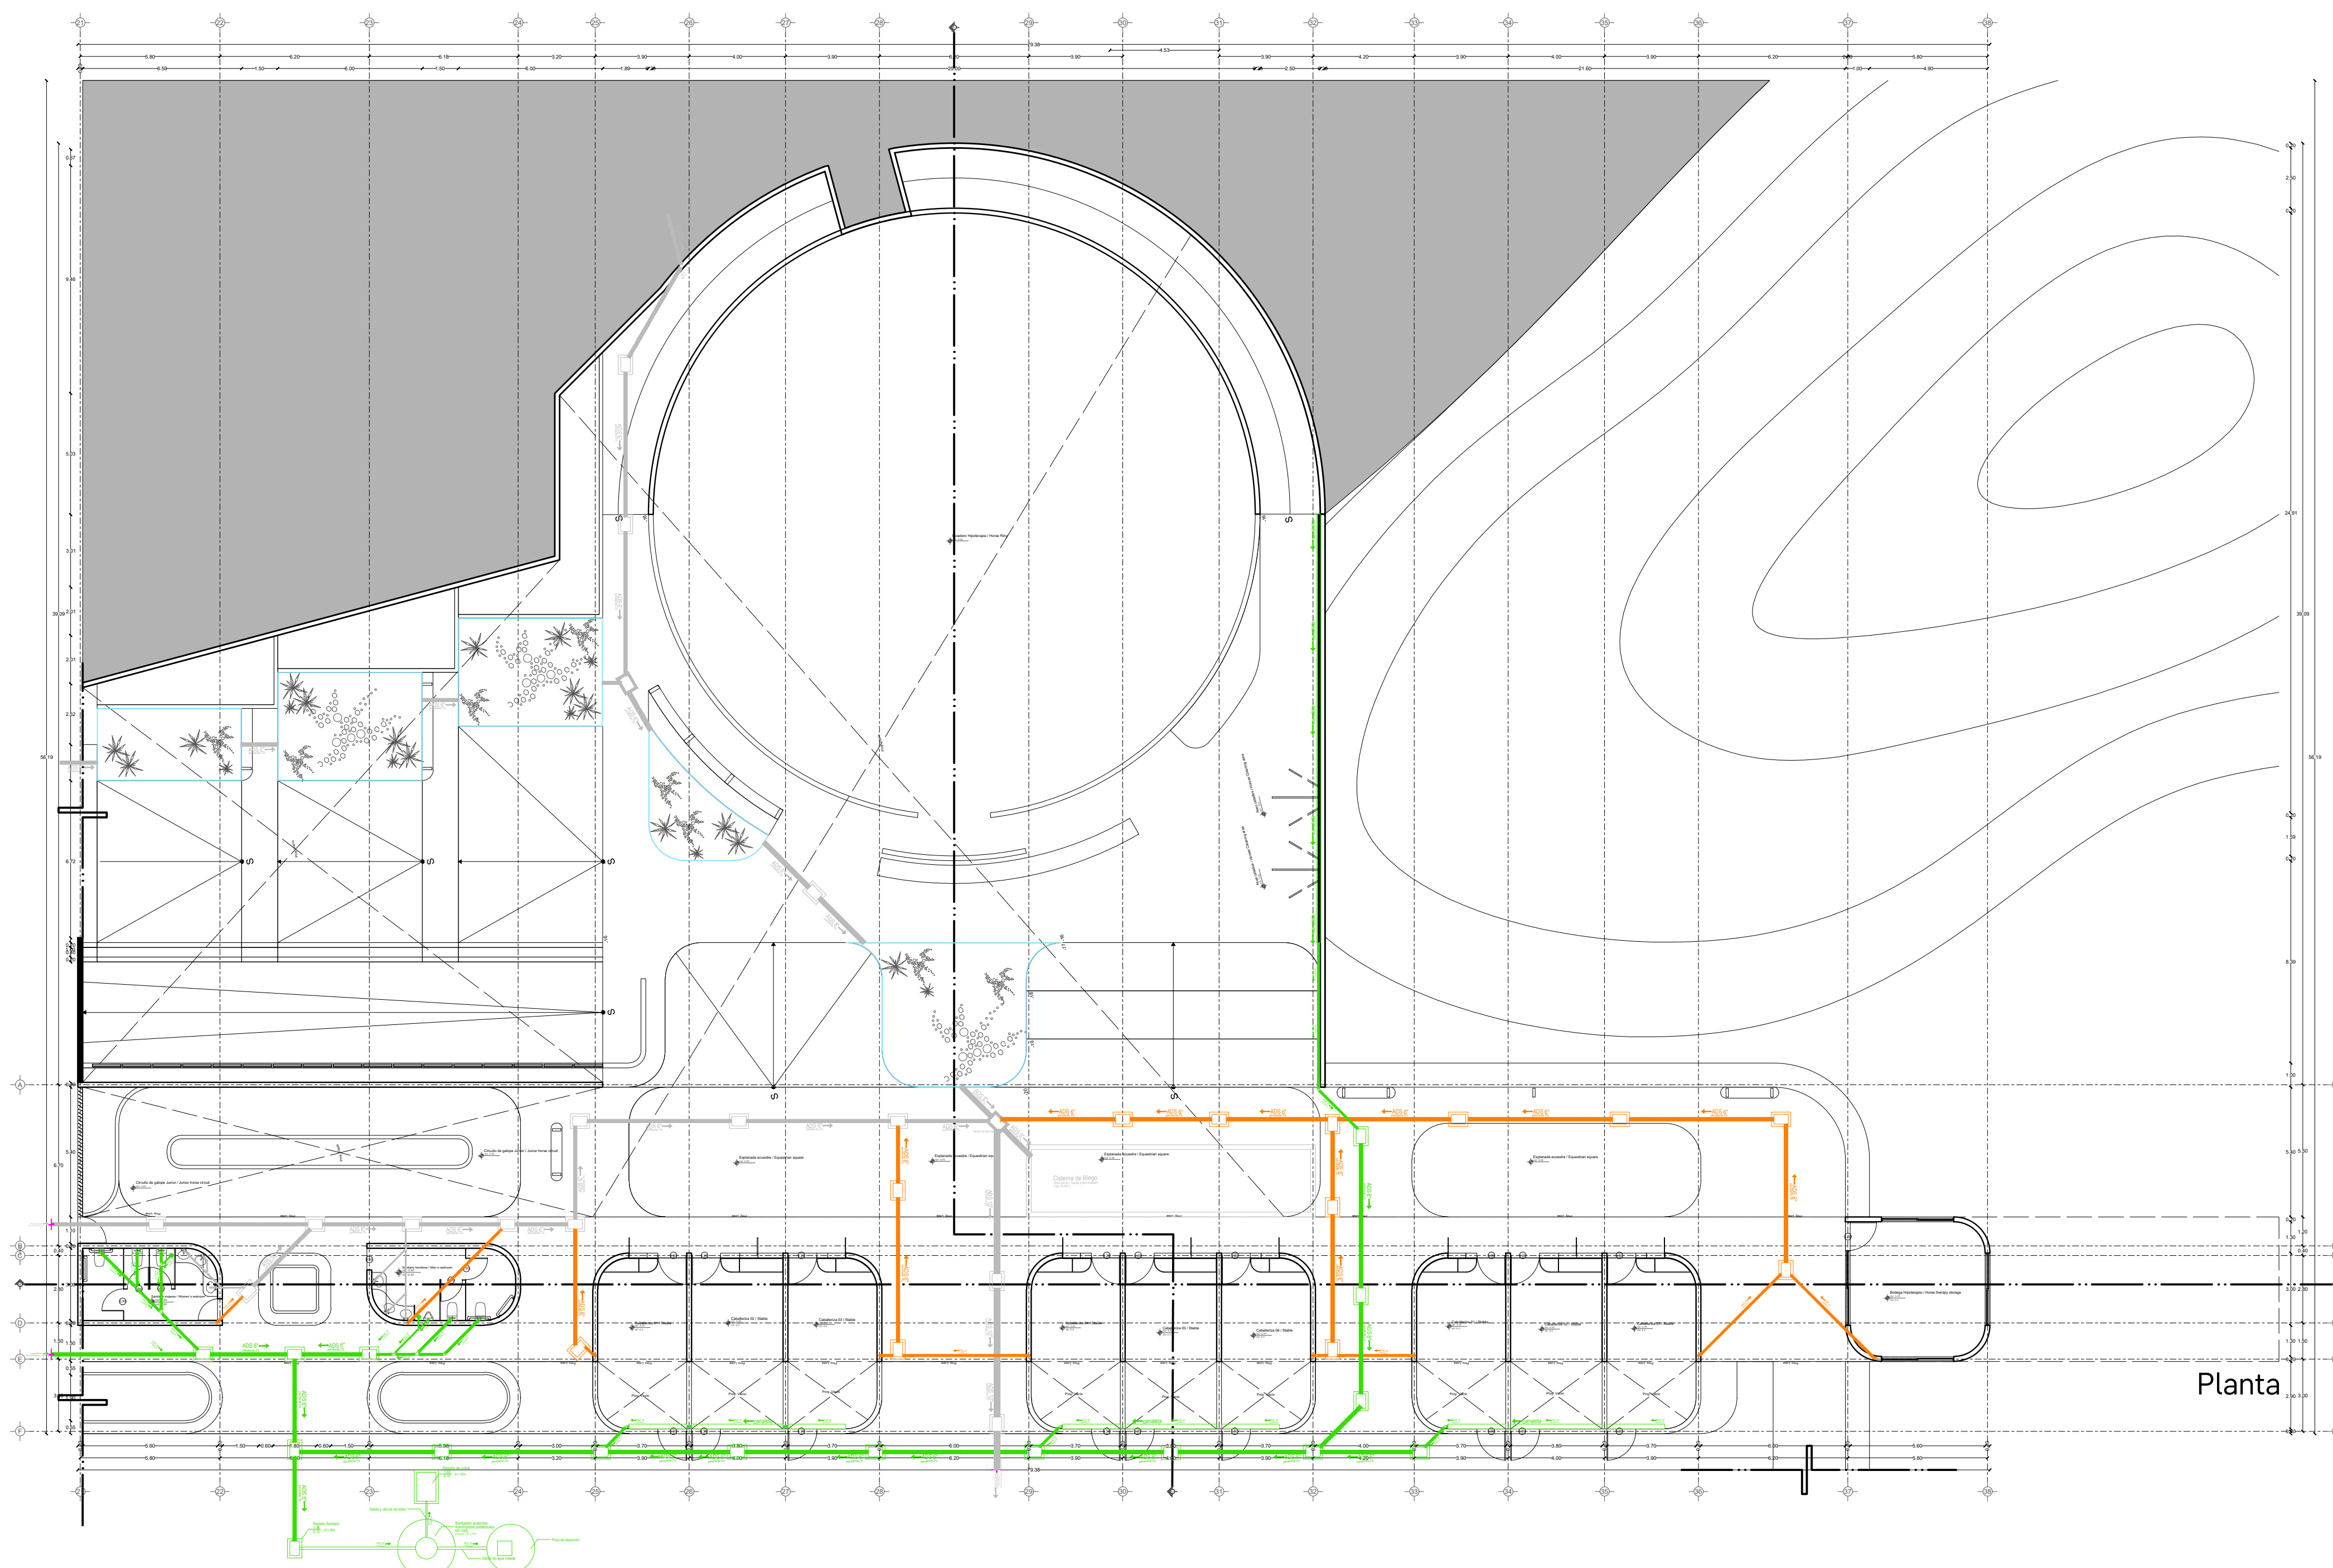

Planta

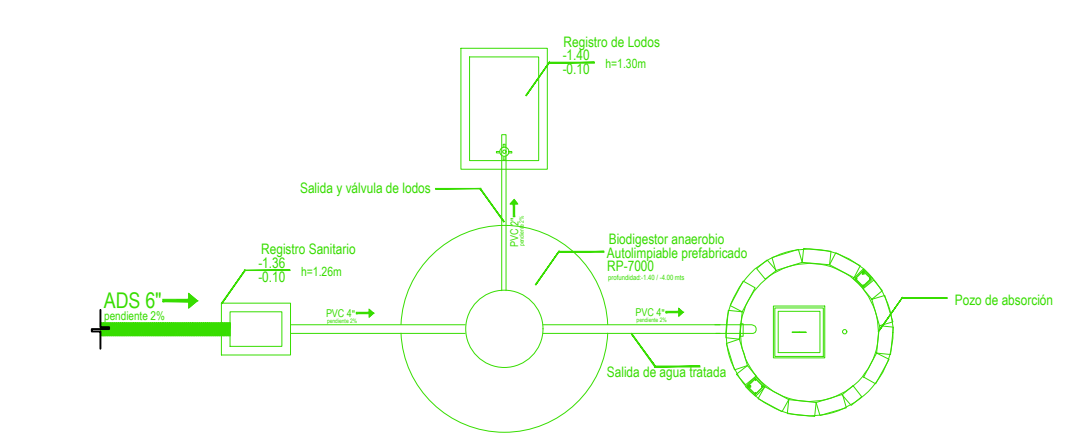


Detalle tratamiento de aguas negras
Biodigestor anaerobio - pozo de absorción

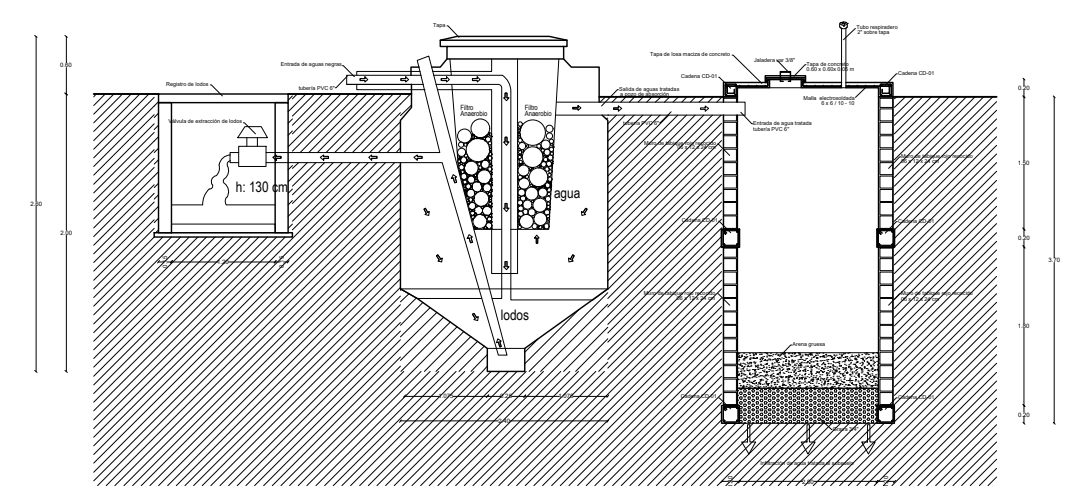

Detalle tratamiento de aguas negras
Biodigestor anaerobio - pozo de absorción

TABLA DE ÁREAS GENERAL			
Espacios	M2	%	
Superficie total del predio	Total area of the property	28.030,33 m ²	100 %
Total superficie de desplante	Total area of construction	3.279,79 m ²	11,70 %
Superficie total de Área Libre	Free area of construction	24.750,54 m ²	88,30 %
Área libre para actividades	Free area for activities	12.013,21 m ²	42,85 %
Áreas de recuperación ecológica	Ecological recovery areas	9.495,55 m ²	33,87 %
M2 totales de construcción	Total M2 of construction	3.279,79 m²	11,70 %

PLANTA NIVEL -01	
M2 totales de construcción N-01	Level -01 total M2 of construction
M2 totales de área libre N-01	Level -01 free area
1268,15 m ²	5600,25 m ²

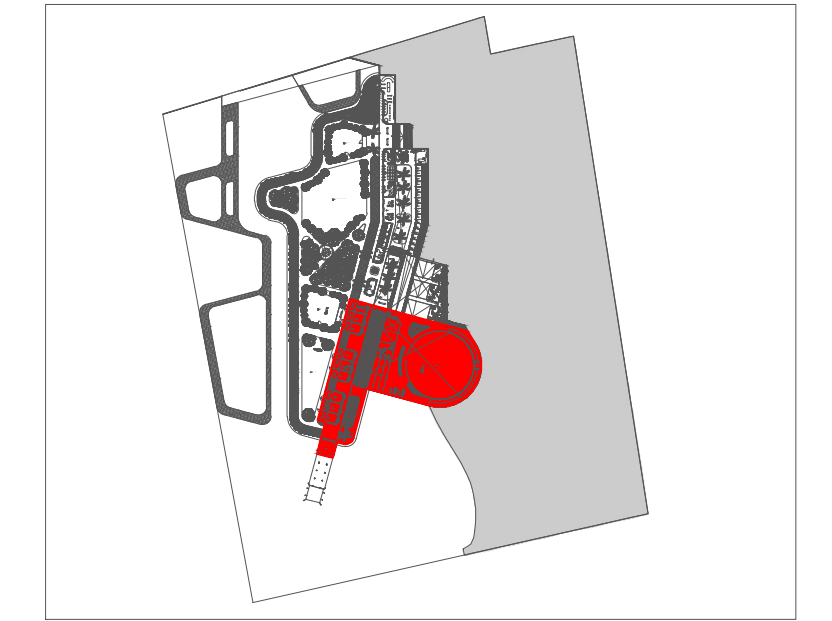

HIPOTERAPIA	Hippotherapy	348,00 m ²
- Refugio caballos	- Horse shelters	264,20 m ²
- Bodega hipoterapia	- Hippotherapy storage	34,55 m ²
- Picadero caballos	- Horse ring	506,70 m ²
- Corral caballos	- Horse corral	133,06 m ²
- Circuito Junior	- Junior circuit	88,09 m ²
- Circuito principal	- Main circuit	321,81 m ²
- Área para pastar	- Grazing area	252,11 m ²
- Área de aseo para caballos	- Horse cleaning area	39,19 m ²

SIMBOLOGÍA PLUVIAL		SIMBOLOGÍA SANITARIA	
	TANQUE DE AGUAS PLUVIALES		BAJADA DE AGUAS NEGRAS 150mm
	TUBO DE PVC 4" / 110mm		CAJÓN DE FOSFOROS
	TUBO DE PVC 150mm		TUBO DE PVC 150mm
	TUBO DE PVC 150mm		TUBO DE PVC 150mm
	TUBO DE PVC 4" / 110mm		TUBO DE PVC 150mm
	RESISTENTE AL ALUMINIO		RESISTENTE AL FUEGO
	RESISTENTE AL ALUMINIO		RESISTENTE AL FUEGO
	RESISTENTE AL ALUMINIO		RESISTENTE AL FUEGO

DETALLE DE REGISTRO DE TABIQUE ROJO SIN ESCALERA		DETALLE DE REGISTRO DE TABIQUE ROJO	
	Muro de tabique rojo común Asentado con mortero cemento-arena 1:5 Tubo ADS de 6" Pendiente de concreto simple Pendientes del 2% Asfaltado fino en muros interiores Pulido fino con cemento		Muro de tabique rojo común Asentado con mortero cemento-arena 1:5 Pendiente de concreto simple Pendientes del 2% Asfaltado fino en muros interiores Pulido fino con cemento

PROYECTO	
CENTRO DE ZOOTERAPIA DEL MANGLAR (C.Z.M.) Centro de Rehabilitación terapéutica con apoyo de Terapias Asistidas conductuales (TAA)	

USO	
HABITACIONAL <input type="checkbox"/> SERVICIOS <input checked="" type="checkbox"/> COMERCIAL <input type="checkbox"/> INDUSTRIAL <input type="checkbox"/>	



UBICACIÓN Calle de Las Flores, esquina con Calle Erizo, s.n.
 Colonia El Morro, Boca del Río, Veracruz.

DIBUJO	DIEGO IGARTUA MARTÍNEZ Área de Síntesis y Evaluación III Universidad Iberoamericana Puebla
PROP.	-
TEL PROP.	2227 89 42 69
FECHA	30. 11. 2022

Esc 1:175

NORTE

IHS-08

INST. SANITARIAS
HIPOTERAPIA