


Bachillerato Tecnológico Industrial Escolarizado zona Sur Poniente

Corona Luna, Fernando


2016-12

<http://hdl.handle.net/20.500.11777/2229>


<http://repositorio.iberopuebla.mx/licencia.pdf>

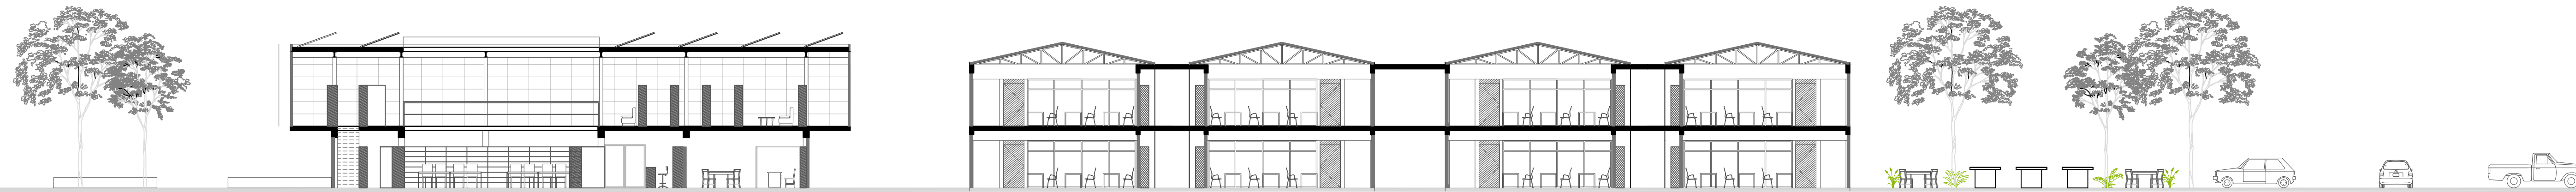

CORTE FACHADA EJE 3- 3'

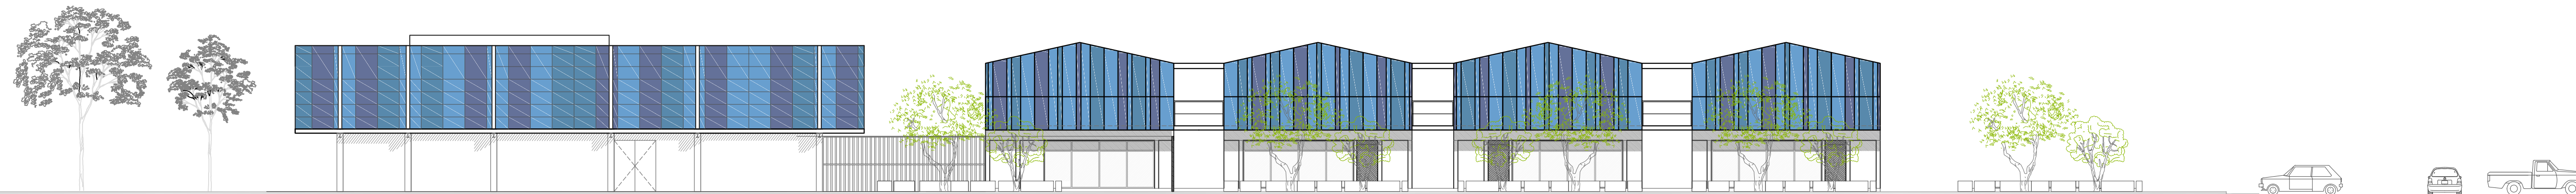


CORTE FACHADA EJE 1- 1'

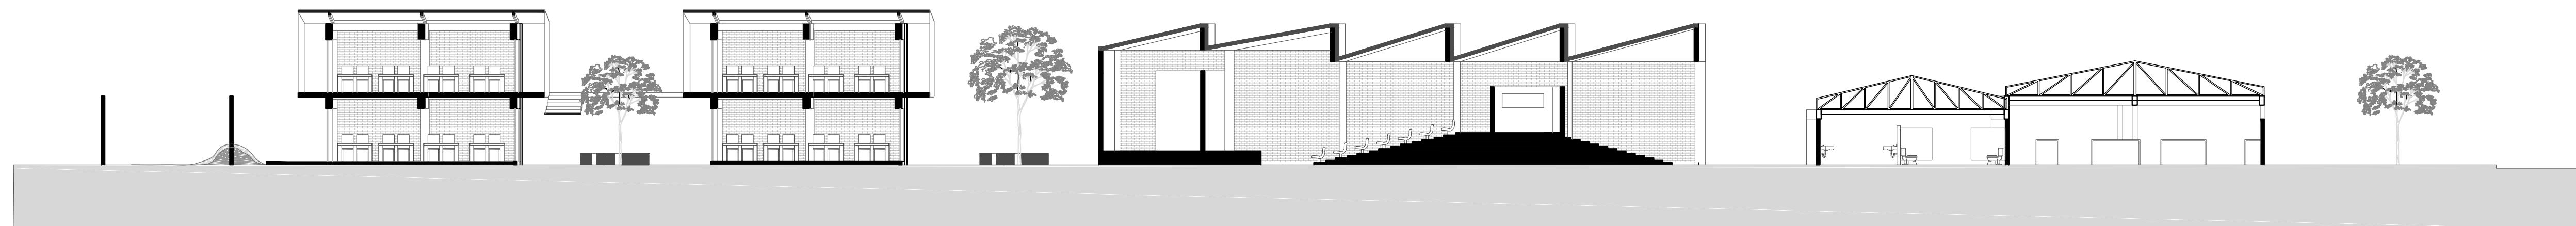

CORTE FACHADA EJE 2- 2'

7FCEI -G89@C75@N57-é B:

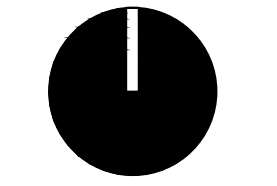

G=A 6C@; áð.

- N.P.T. +0.00 indica nivel de piso terminado
- N.A.Z. +0.00 indica nivel de azotea
- N.P.T. + 0.00 indica nivel de piso terminado en corte
- N + 0.00 en corte indica nivel
- NAZ + 0.00 en corte indica nivel de azotea
- NPT + 0.00 en corte indica nivel de piso terminado
- Pendiente 2% indica pendiente
- NA +0.00/NPT indica nivel de antepecho
- NC +0.00/NPT indica nivel de cerramiento
- ⊕ indica ancho de puerta
- indica cambio de nivel

7I 58FC 89ãF95G
Terreno: 8,771 m²
 G dMZXgLibi' %'' a
 Area Libre: *S'' a
TOTAL CONSTRUIDOS: 2708 m²

PROYECTO:
 7Ybfc 6UW] YUc HWc Q]W
 Escolarizado

I 6=757-é B.

PLANO:
 Plantas y Fachadas
 5fei jHWB]Wg

FECHA: Enero 2016

ESC: 1:200 **COTAS:** metros

AR- 07

IBERO