

# Centro de Rehabilitación Zooterapéutico Veracruz

Igartua Martínez, Diego

2021-05-06

---

<https://hdl.handle.net/20.500.11777/5671>

<http://repositorio.iberopuebla.mx/licencia.pdf>

TABLA DE ÁREAS GENERAL			
Espacios:		M2	%
Superficie total del predio.	Total area of the property.	28,030.33 m <sup>2</sup>	100 %
Total superficie de desplante.	Total area of construction.	3,279.79 m <sup>2</sup>	11.70 %
Superficie total de Área Libre.	Free area	24,750.54 m <sup>2</sup>	88.30 %
- Área libre para actividades.	- Free area for activities.	12,013.21 m <sup>2</sup>	42.85 %
- Área de recuperación ecológica.	- Ecological recovery areas.	9,495.55 m <sup>2</sup>	33.87 %
M2 totales de construcción.	Total M2 of construction.	3,279.79 m <sup>2</sup>	11.70 %

PLANTA BAJA		
M2 totales de construcción PB.	Ground floor total M2 of construction.	2011.64 m <sup>2</sup> 7.1766 %
M2 totales de área libre PB.	Ground floor free area.	6412.96 m <sup>2</sup> 22.87%



PSICOTERAPIA Y TERAPIA GRUPAL		
Consultorio psicología 01	- Psychology Office 01	13.01 m <sup>2</sup>
Consultorio psicología 02	- Psychology Office 02	13.5 m <sup>2</sup>
Consultorio psicología 03	- Psychology Office 03	13.5 m <sup>2</sup>
Consultorio psicología 04	- Psychology Office 04	14.47 m <sup>2</sup>
Salón de Terapia Grupal	- Group Therapy	34.35 m <sup>2</sup>
Circulaciones techadas y vistas	- Circulations and roofed areas	74.97 m <sup>2</sup>

SIMBOLOGIA	
[CD]	INDICA DALA O CADENA
[K]	INDICA CASTILLO DE MURO DIVISORIO Y GARGA
[ZC]	INDICA CIMENTACIÓN DE ZAPATAS CORRIDAS
[ZB]	INDICA CIMENTACIÓN DE ZAPATAS AISLADAS
[CR]	INDICA CERRAMIENTOS SOBRE MANOS
[C]	INDICA COLUMNAS
[M]	INDICA MENISULAS
[FB]	INDICA FALDONES
[T]	INDICA TRABES PRIMARIAS O PRINCIPALES
[T2]	INDICA TRABES SECUNDARIAS
[MC]	INDICA MURO DE CONTENCIÓN (VER DETALLES DE ARMADO)
[L-01]	INDICA LOSA DE PLACA ALVEOLAR PRETENSADA PRO TRANSCRETE
[L-02]	INDICA SISTEMA DE LOSACERO 15 CAL 18
[PR]	INDICA ESTRUCTURAS DE PERFILES DE ACERO PIPER
[P]	INDICA ARMADOS DE ACERO
[HE]	INDICA ESTRUCTURAS DE HERRERIA

PROYECTO	
Centro de Zooterapia del Manglar (C.Z.M.)	Centro de Rehabilitación terapéutica con apoyo de Terapias Asistidas con Animales (TAA)

USO	
HABITACIONAL	SERVICIOS



UBICACIÓN Calle de Las Flores, esquina con Calle Erizo, s.n. Colonia El Morro, Boca del Río, Veracruz.


DIBUJO	DIEGO IGARTUA MARTINEZ
PROP.	-
TEL. PROP.	2227 89 42 69
FECHA	30 . 11 . 2022

Esc 1:100


NORTE

EST-04









PLANO PSICOTERAPIA Y TERAPIA GRUPAL

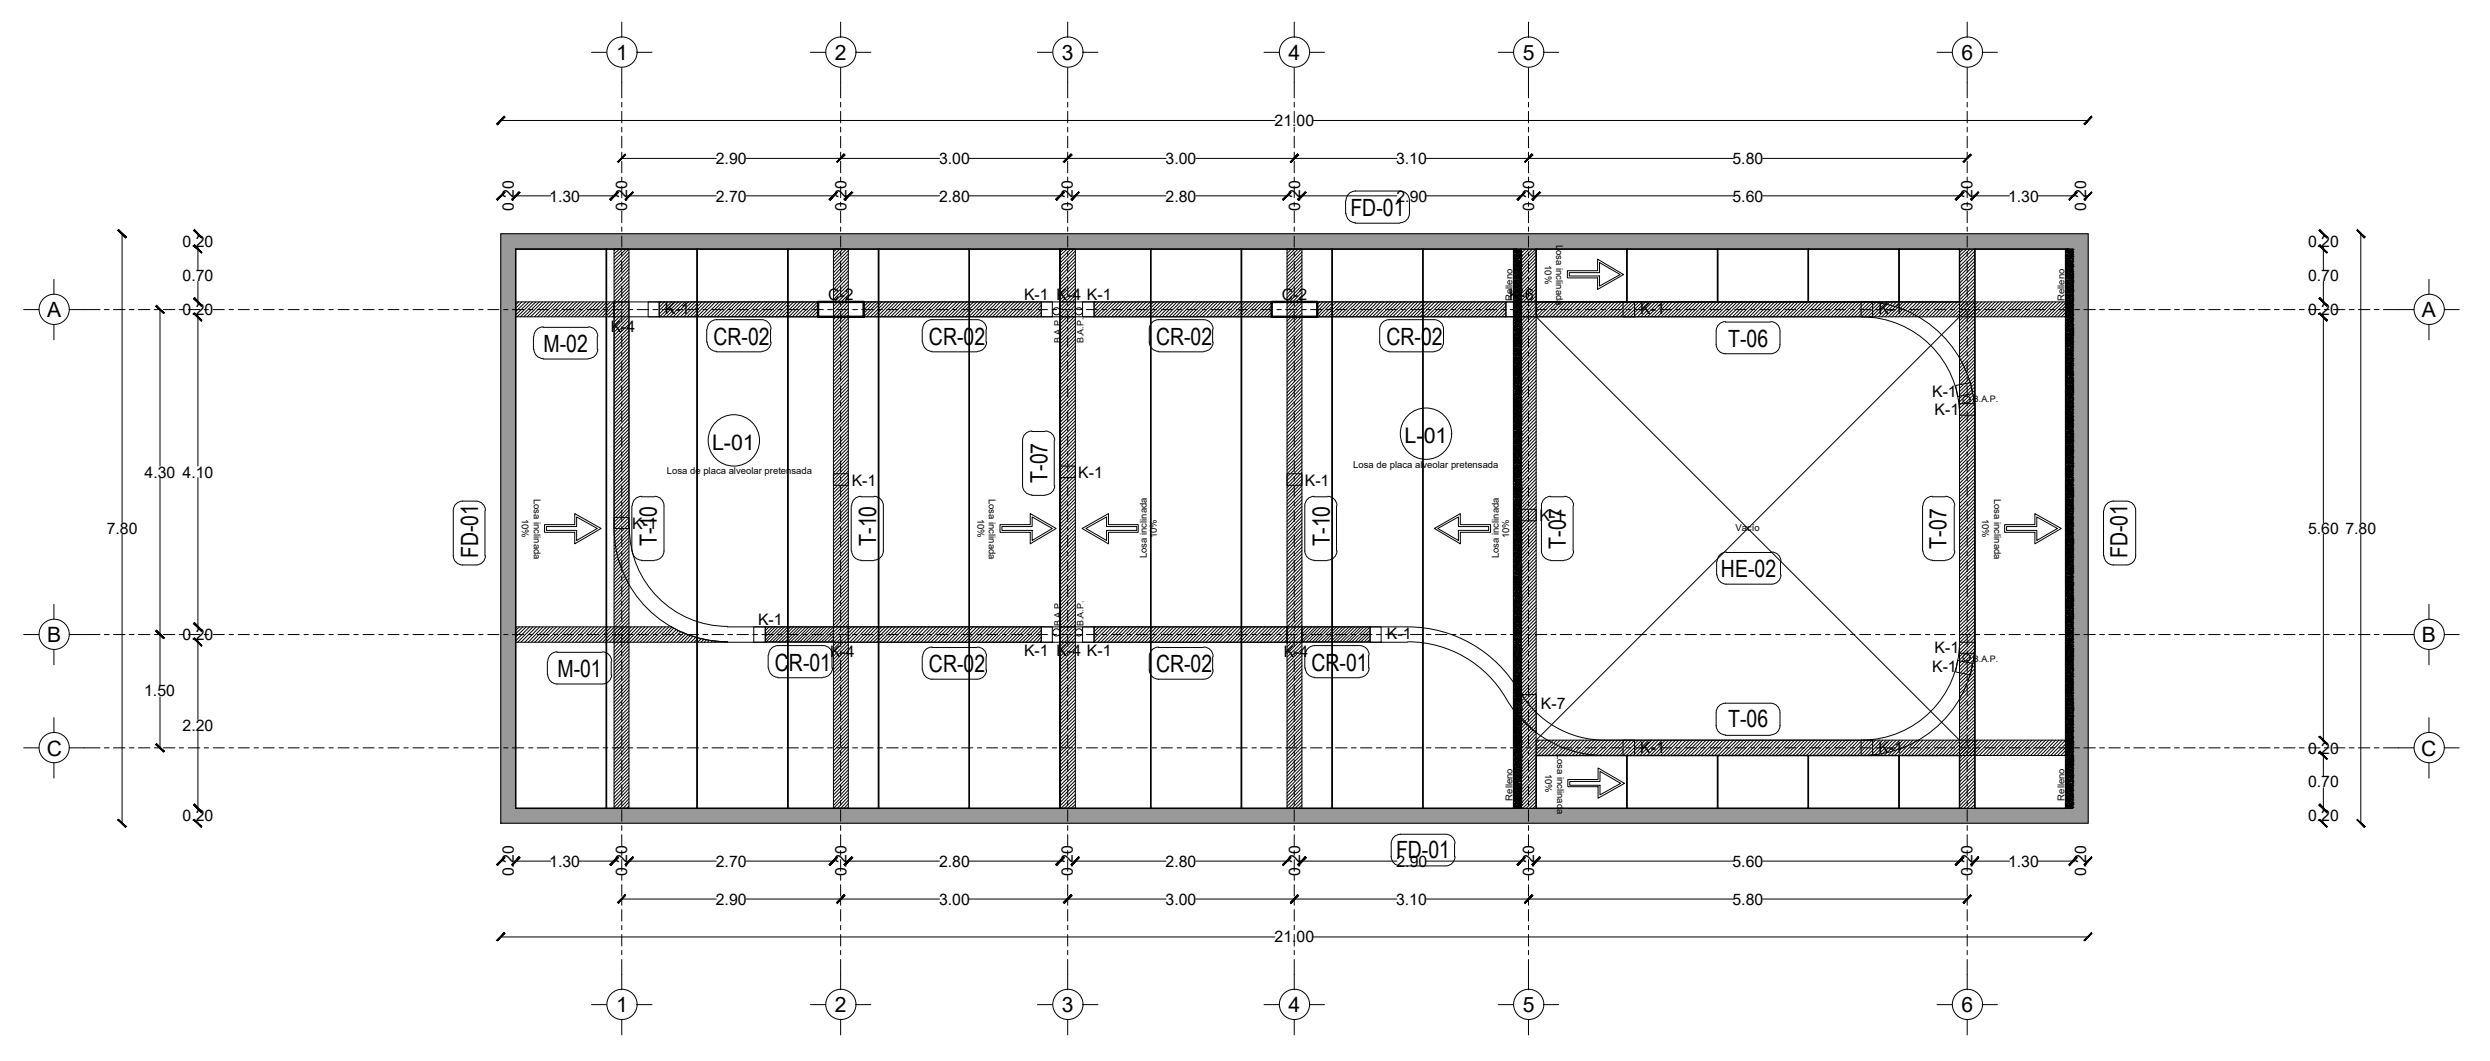

Planta estructural de losa


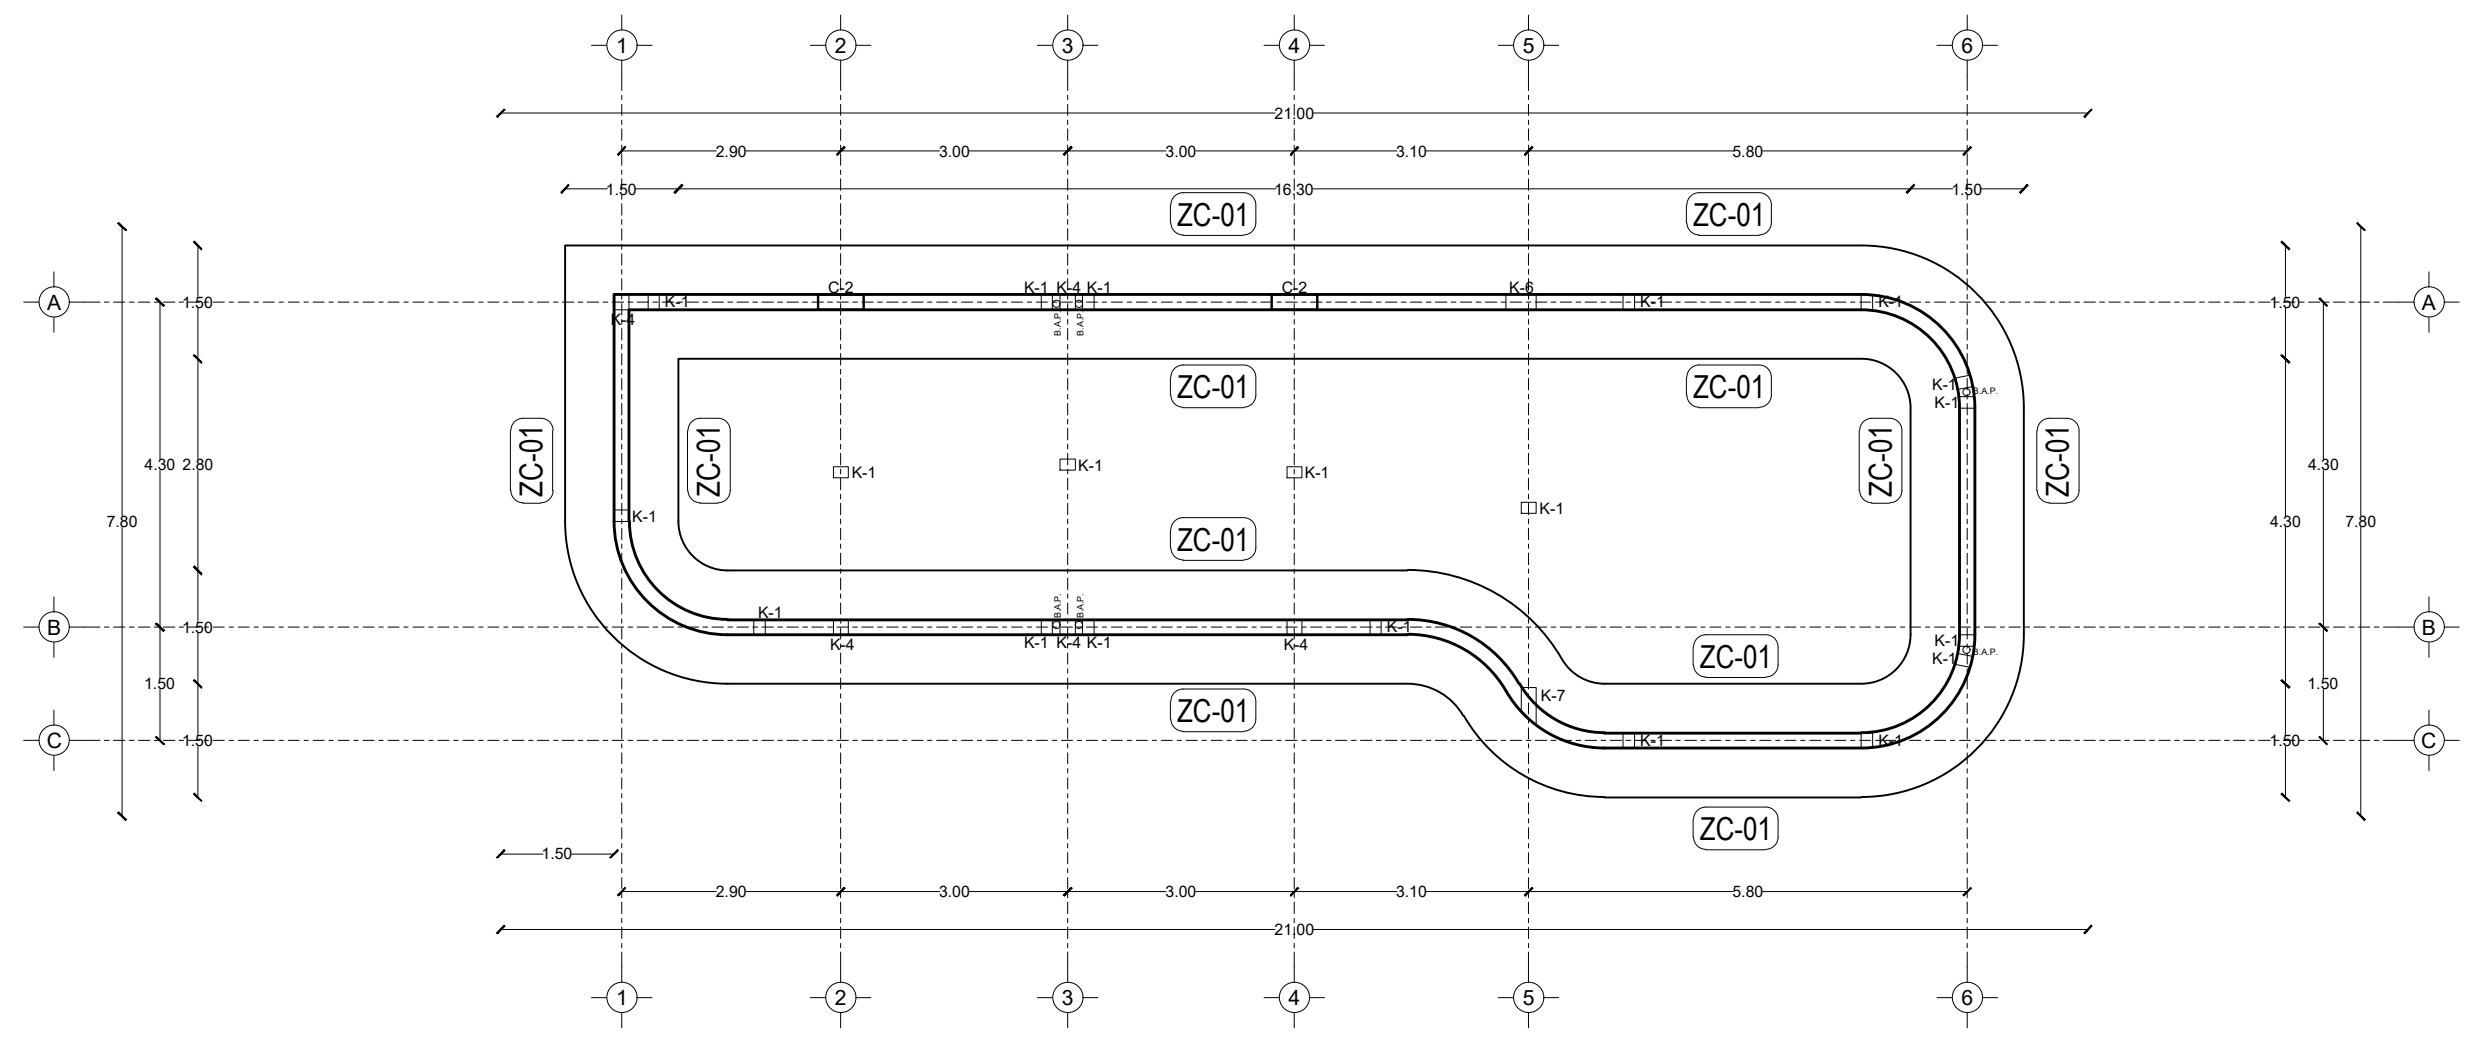


Planta de cimentación

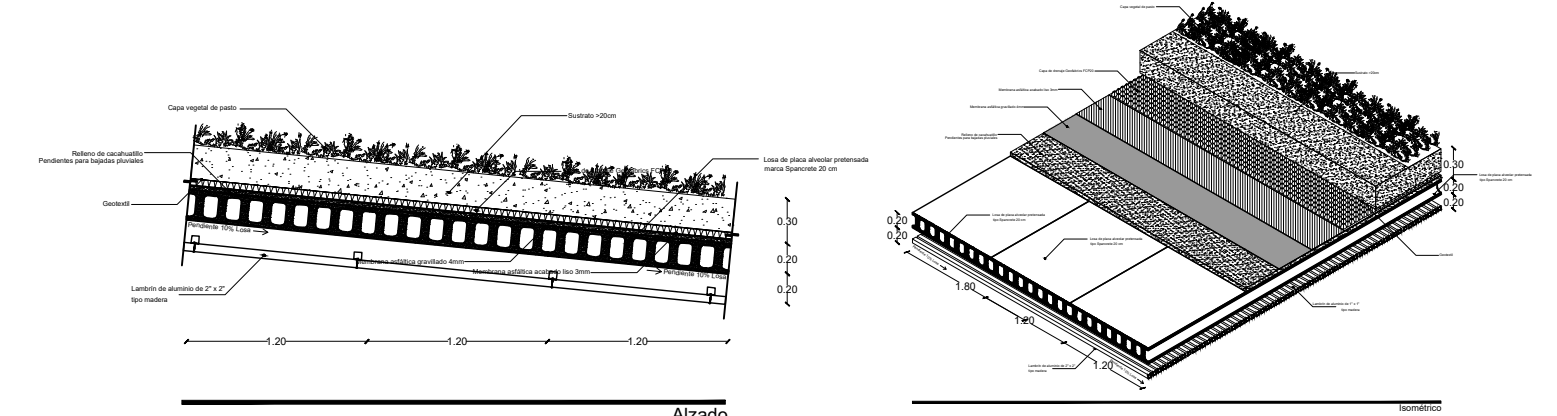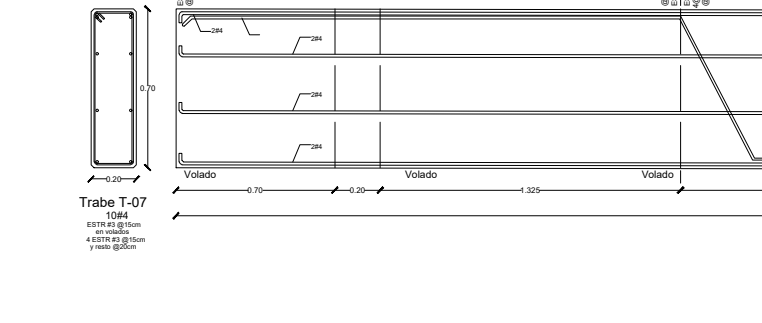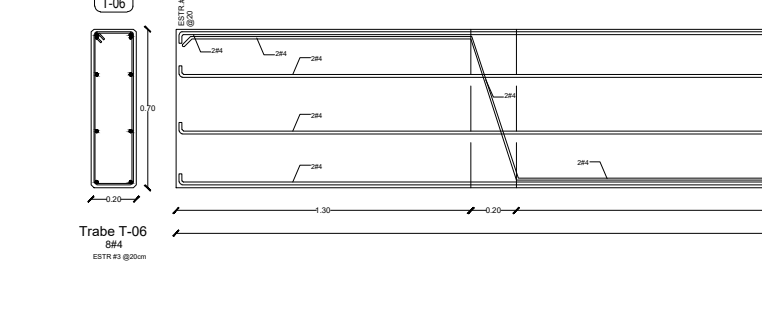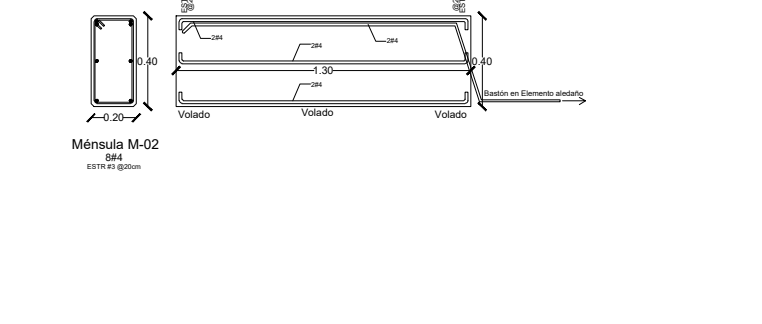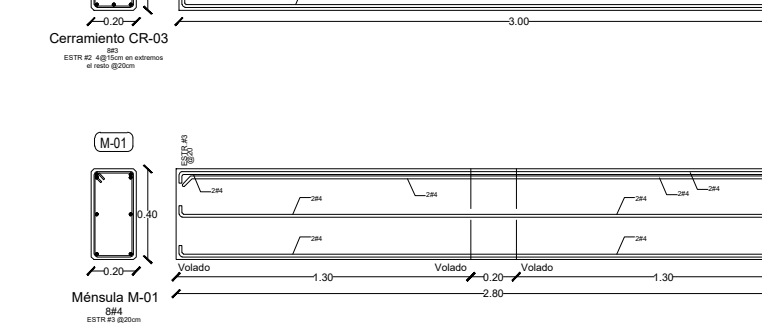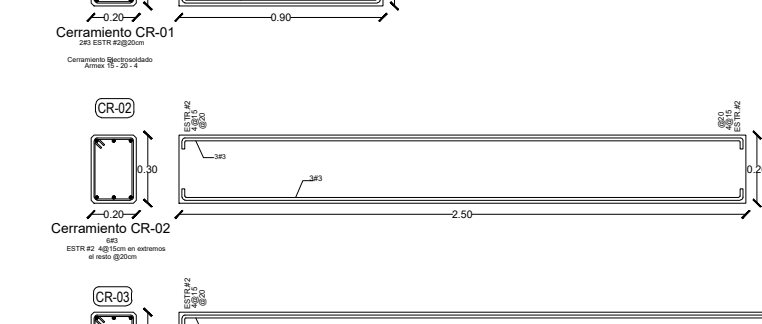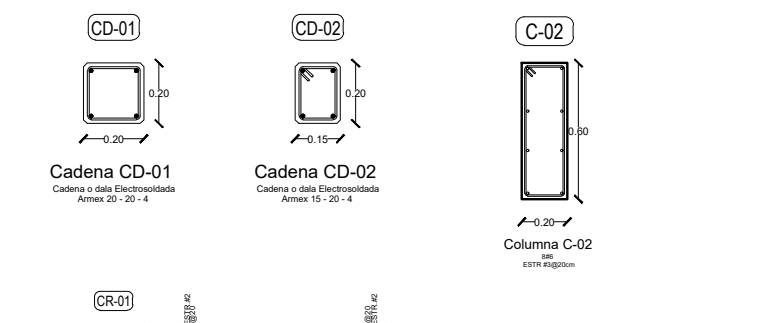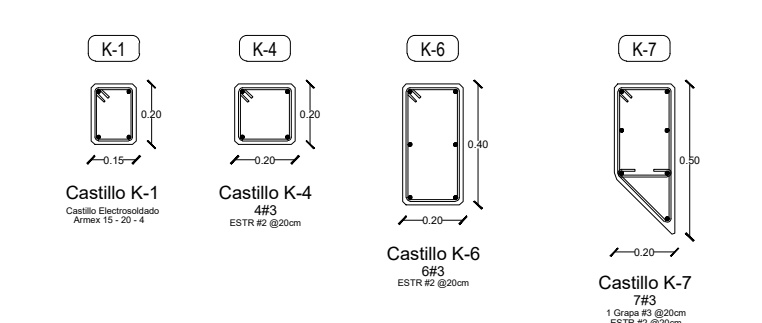


L-01

Losa de placa alveolar pretensada marca Sparcocrete de 20cm de peralte

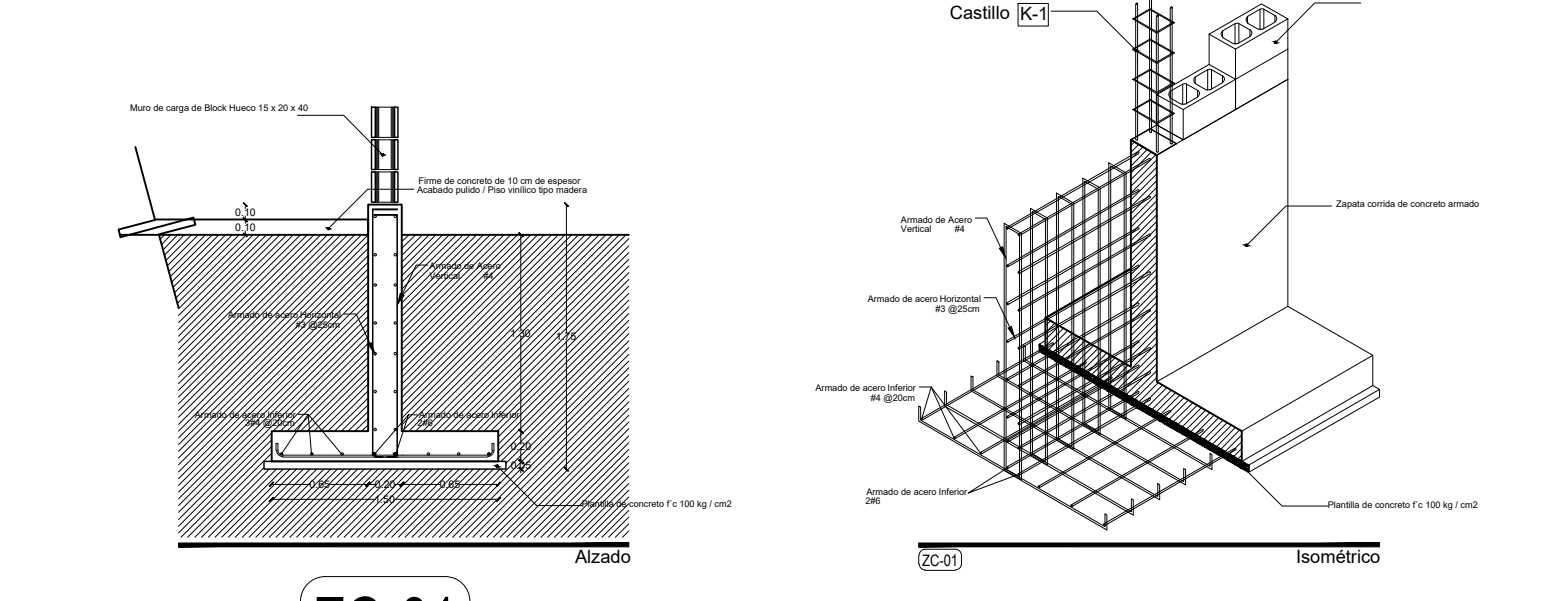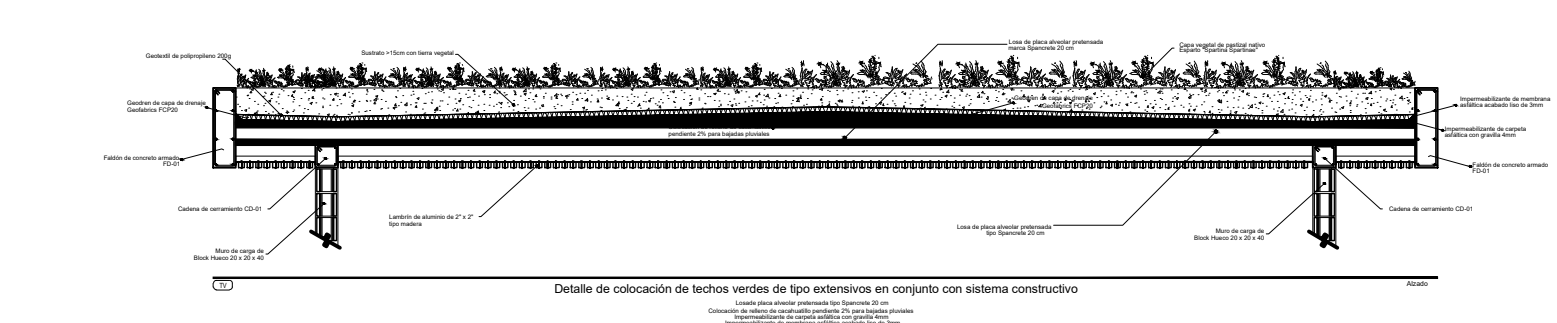


ZC-01


Detalle Zapata corrida ZC-01

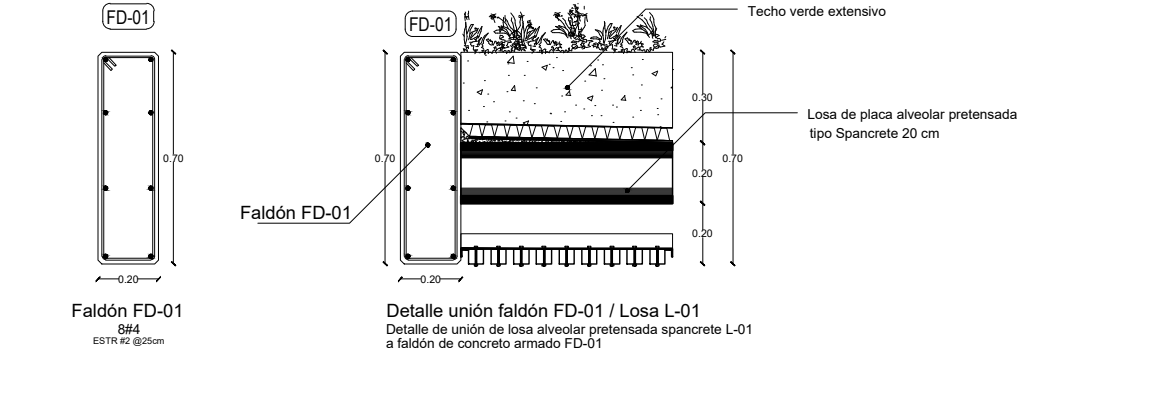


Faldón FD-01

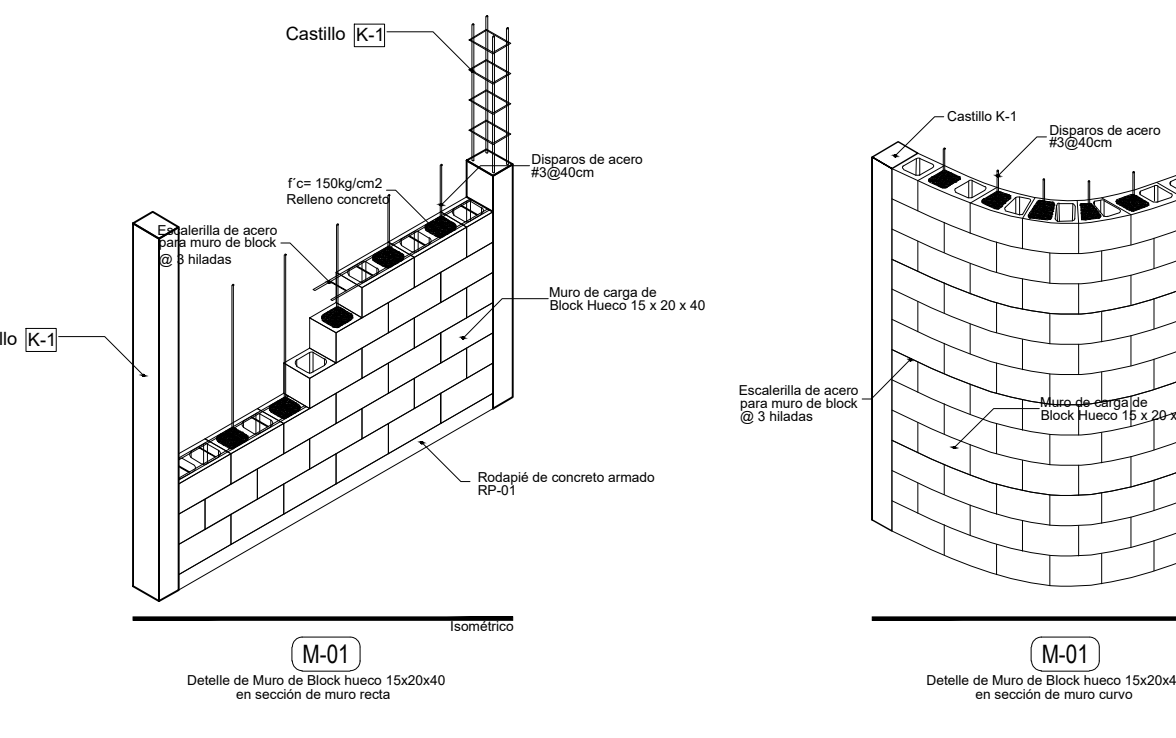

M-01

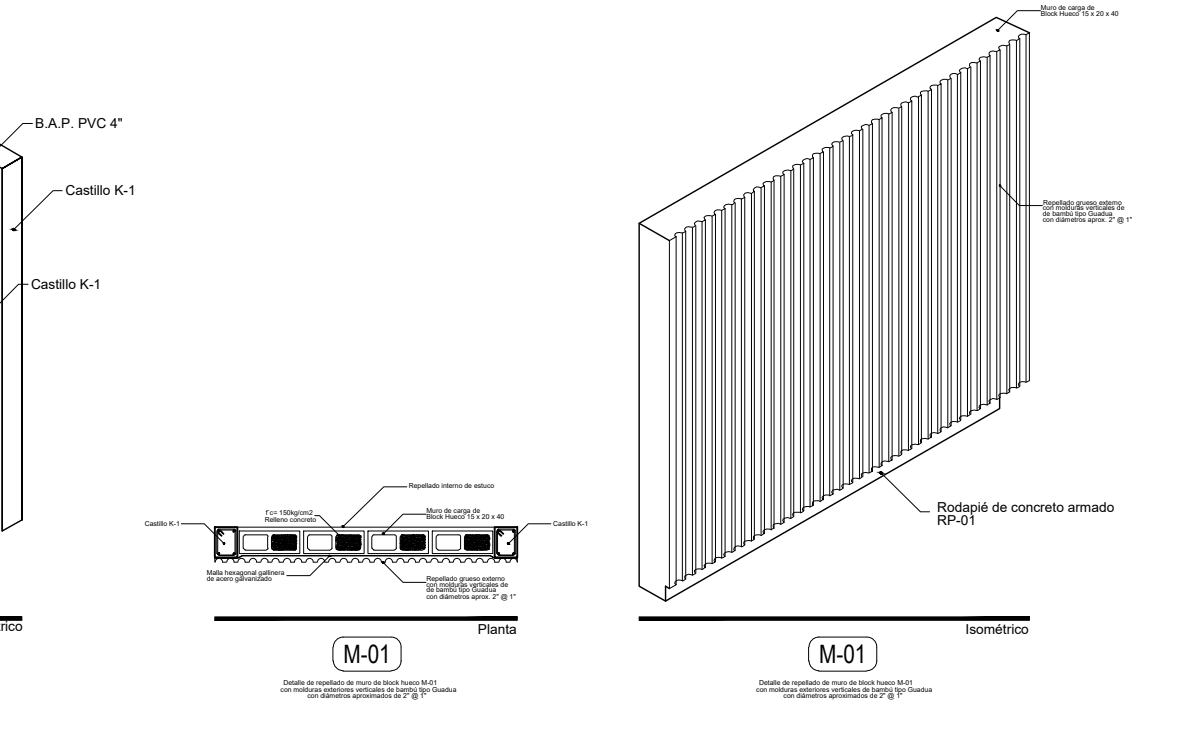


M-01

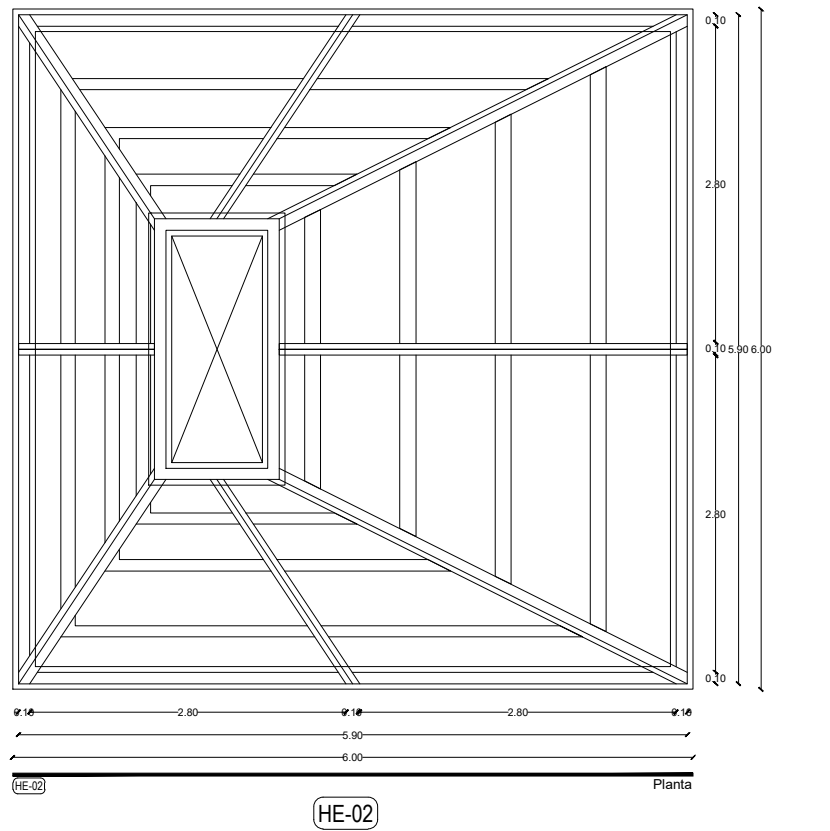


HE-02

Herrera H-02 Tipo

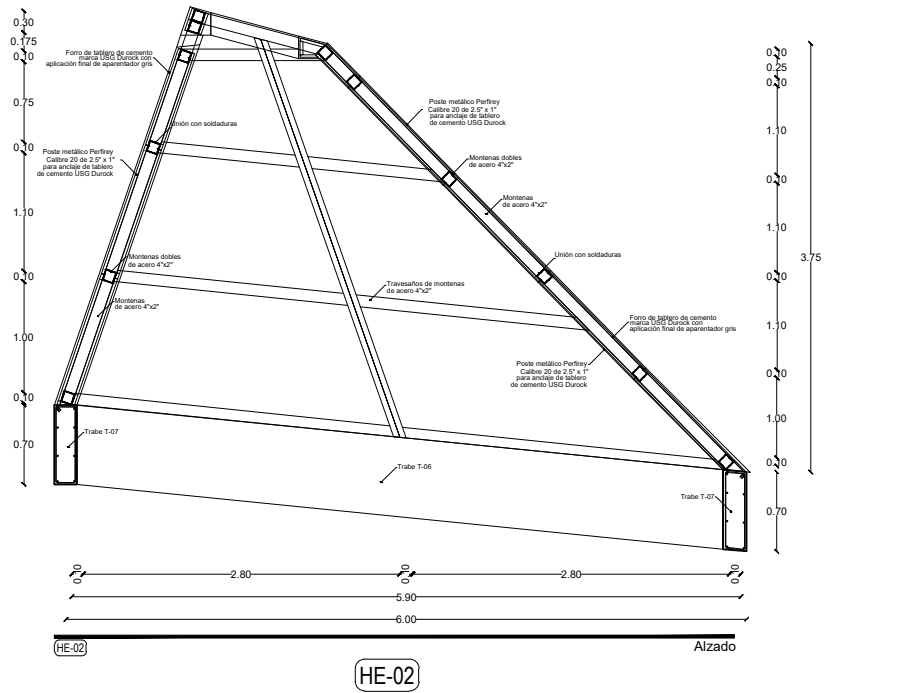


HE-02

Herrera H-02 Tipo

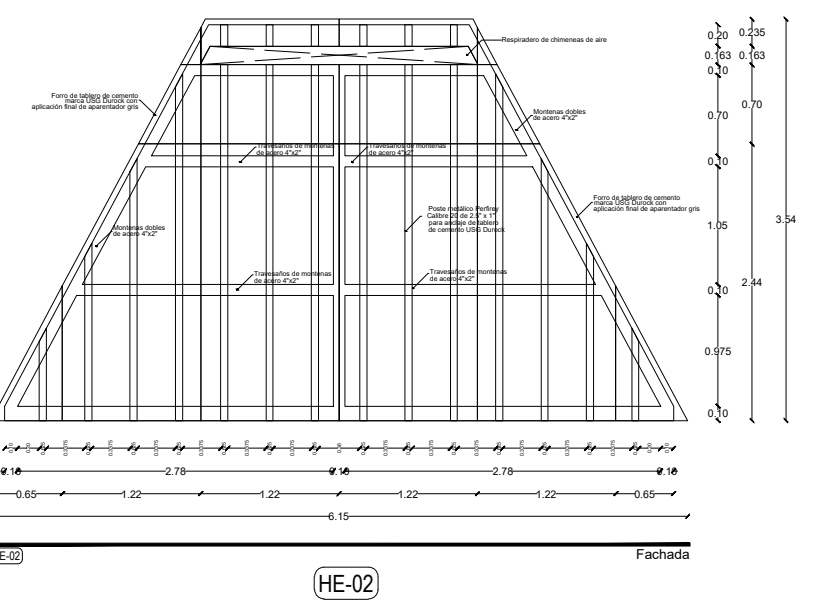


HE-02


Herrera H-02 Tipo

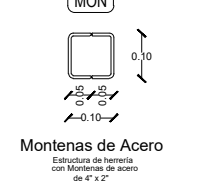


MON

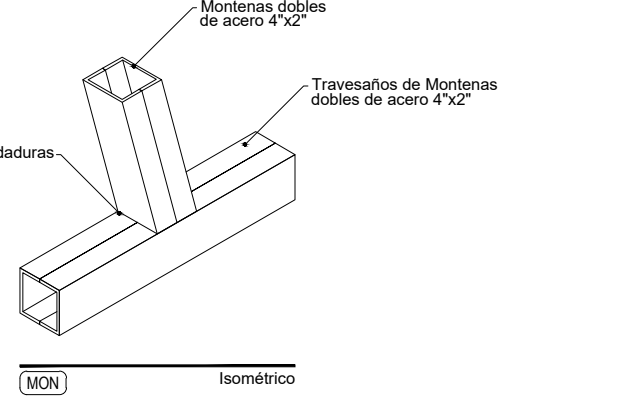


MON

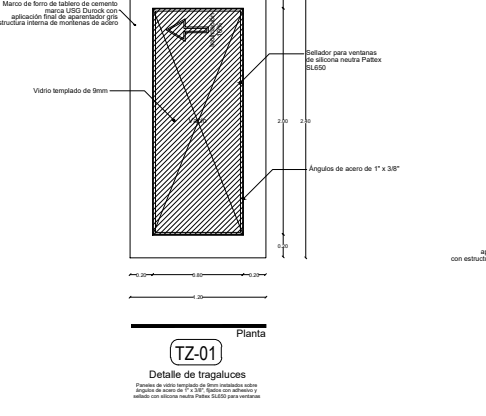

TZ-01

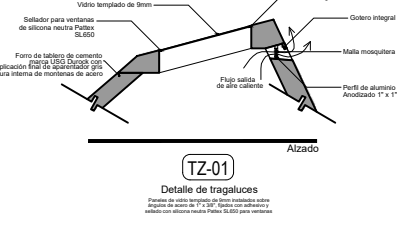

TZ-01

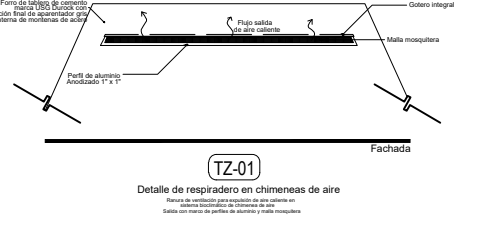

TZ-01