

Centro de Rehabilitación Zooterapéutico Veracruz

Igartua Martínez, Diego








2021-05-06

<https://hdl.handle.net/20.500.11777/5671>


<http://repositorio.iberopuebla.mx/licencia.pdf>

| TABLA DE ÁREAS GENERAL | | | |
|----------------------------------|-----------------------------|--------------------------|---------|
| Espacios: | | M2 | % |
| Superficie total del predio: | Total area of the property: | 28,030.33 m ² | 100 % |
| Total superficie de desplante: | Total area of construction: | 3,279.79 m ² | 11.70 % |
| Superficie total de Área Libre: | Free area: | 24,750.54 m ² | 88.30 % |
| Área libre para actividades: | Free area for activities: | 12,013.21 m ² | 42.85 % |
| Áreas de recuperación ecológica: | Ecological recovery areas: | 9,495.55 m ² | 33.87 % |
| M2 totales de construcción: | Total M2 of construction: | 3,279.79 m ² | 11.70 % |


| PLANTA BAJA | | | |
|--------------------------------|--|------------------------|----------|
| M2 totales de construcción PB: | Ground floor total M2 of construction: | 2011.64 m ² | 7.1766 % |
| M2 totales de área libre PB: | Ground floor free area: | 6412.96 m ² | 22.87% % |

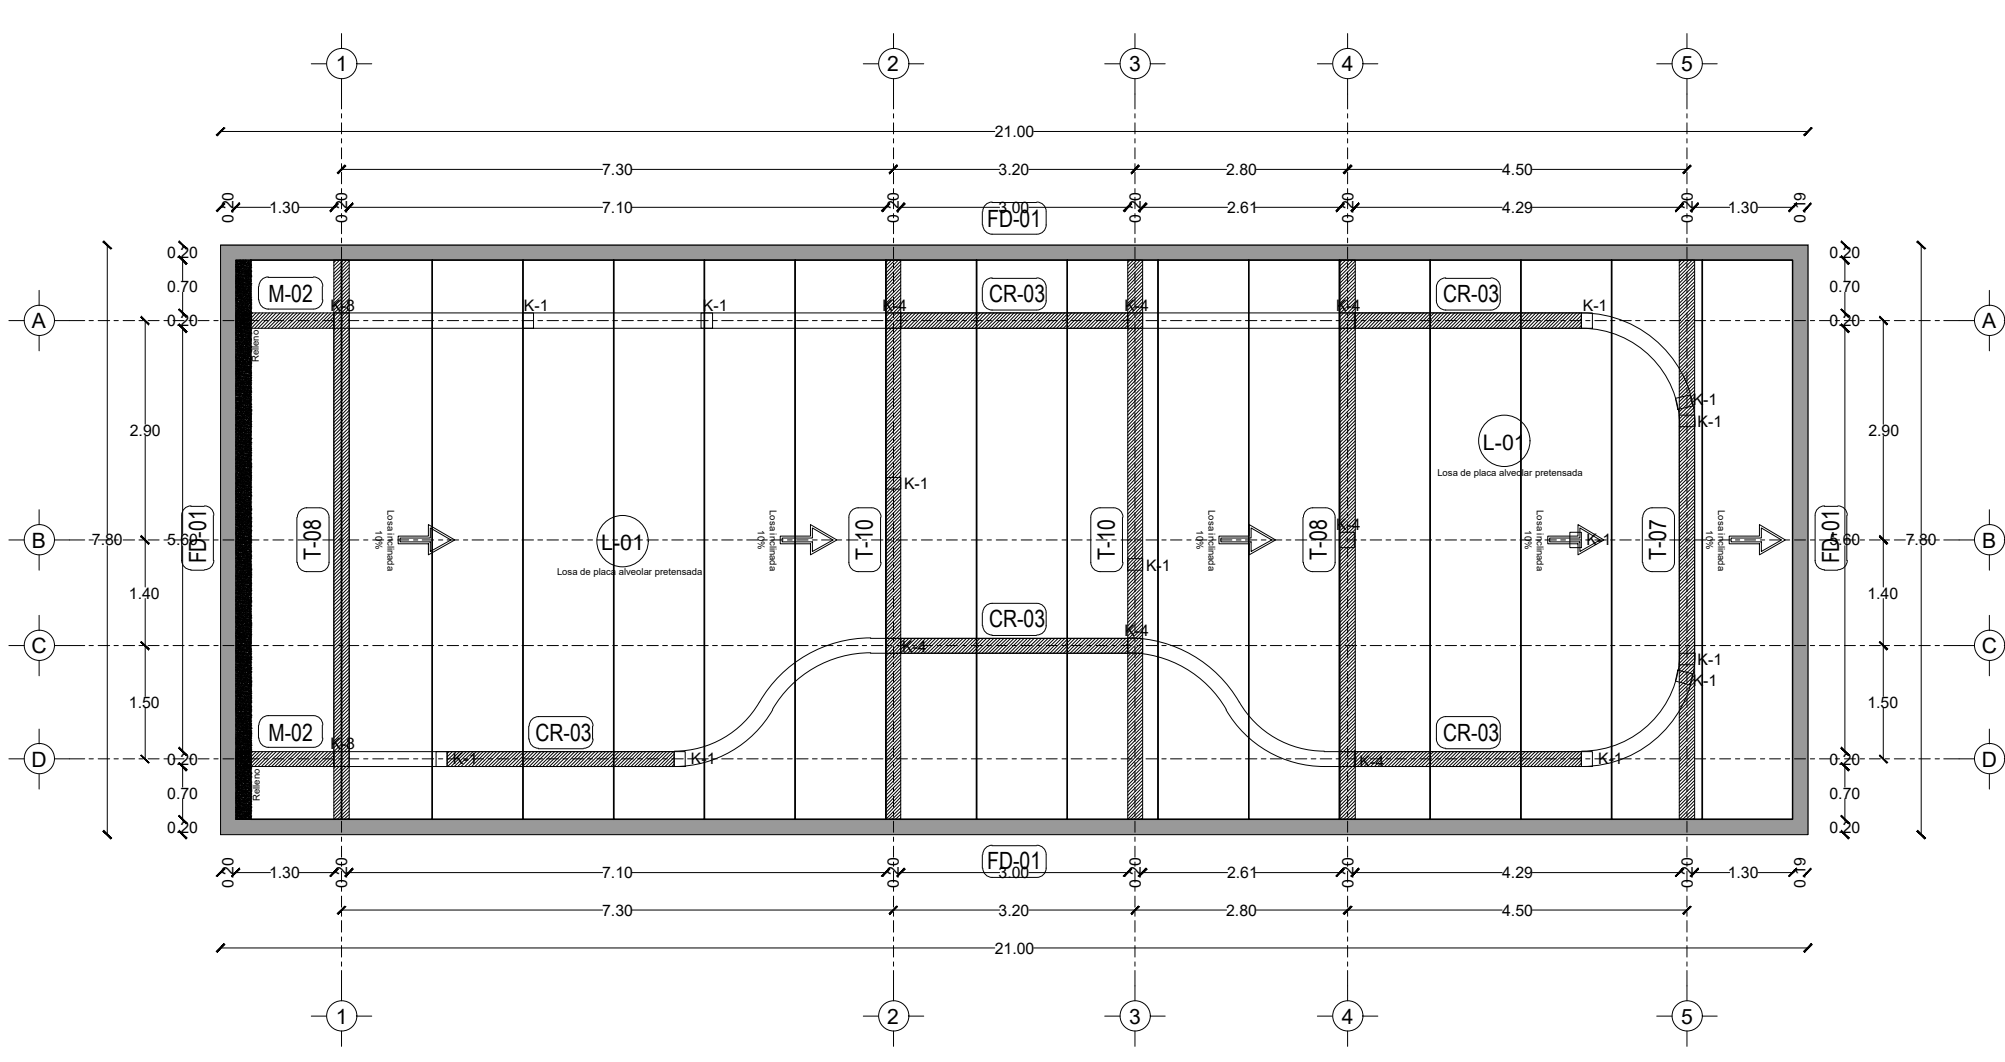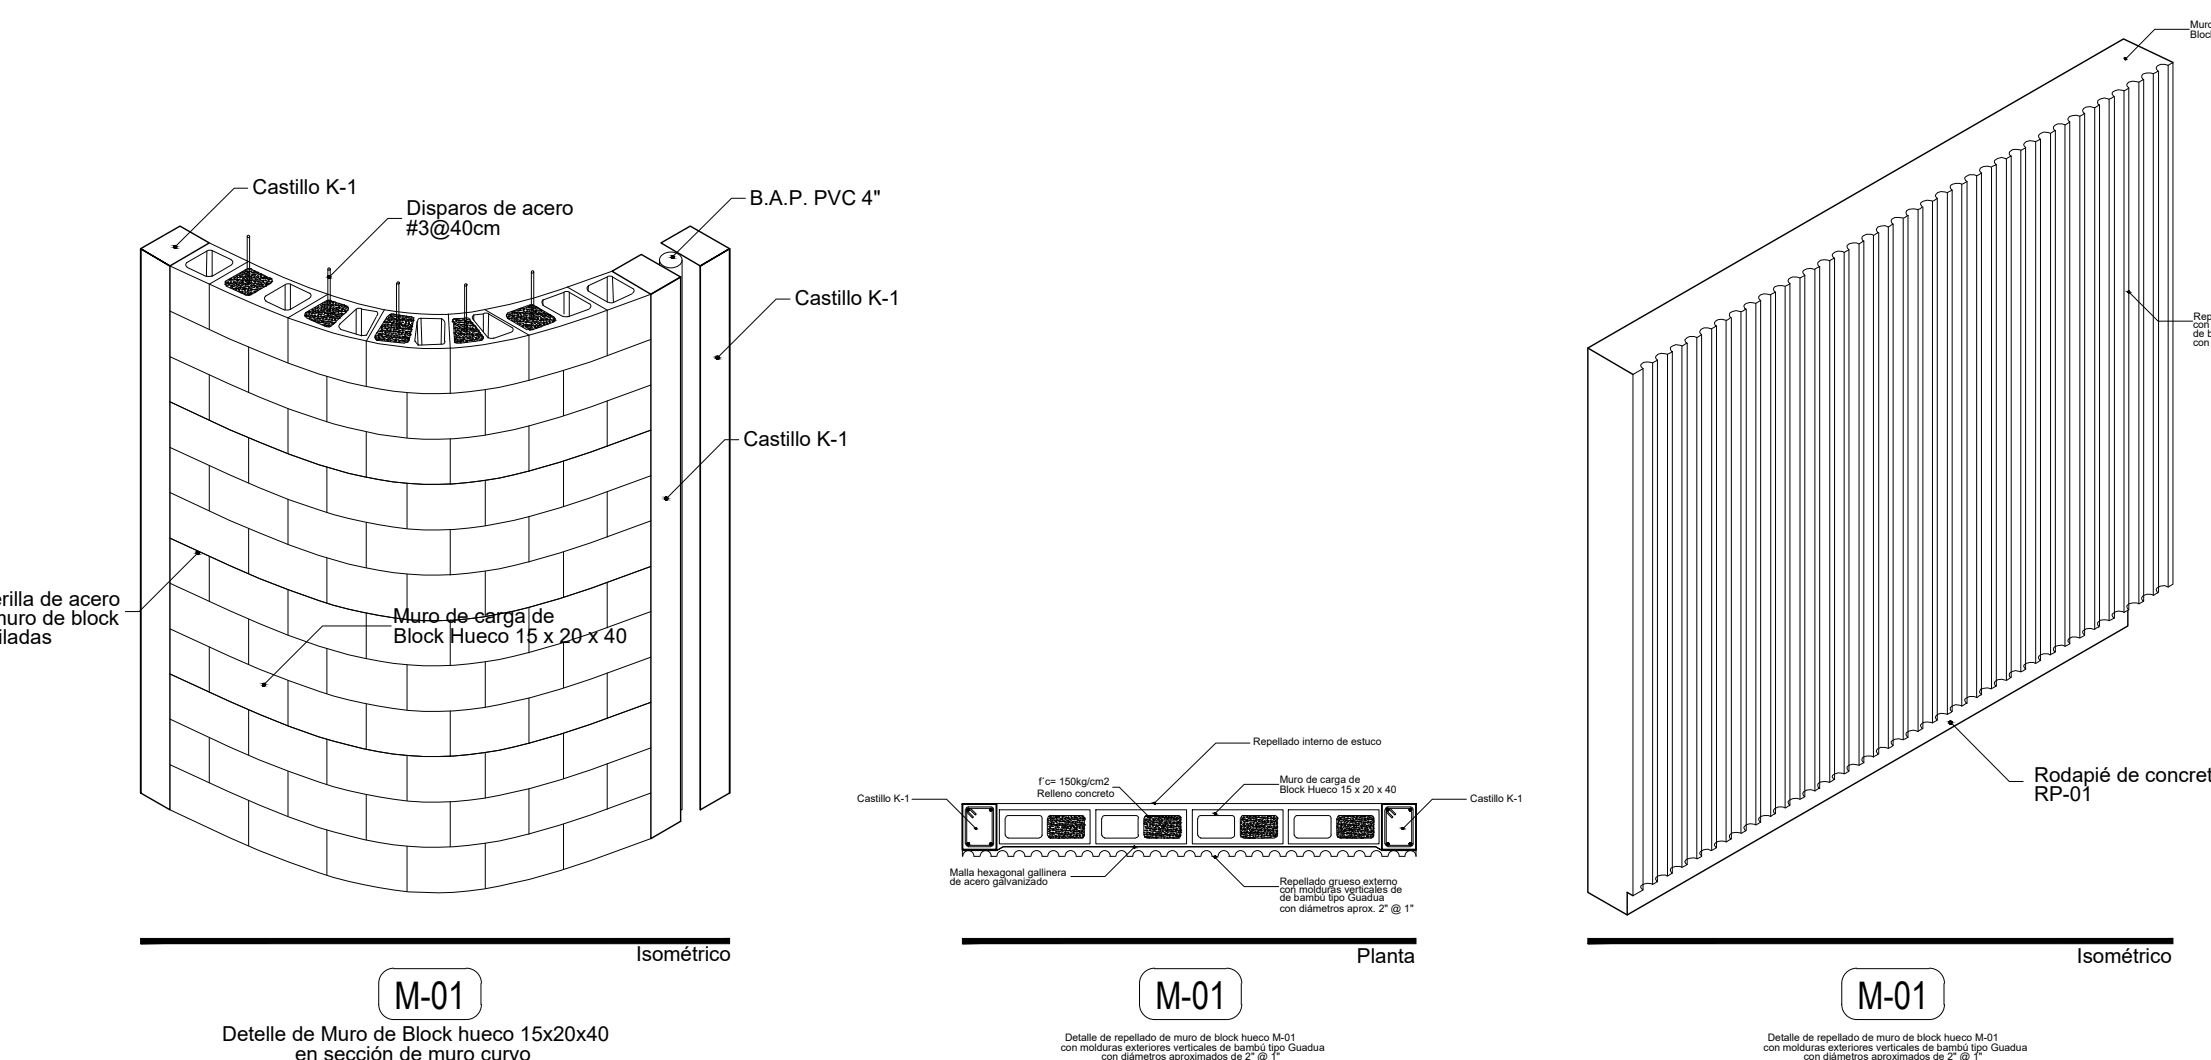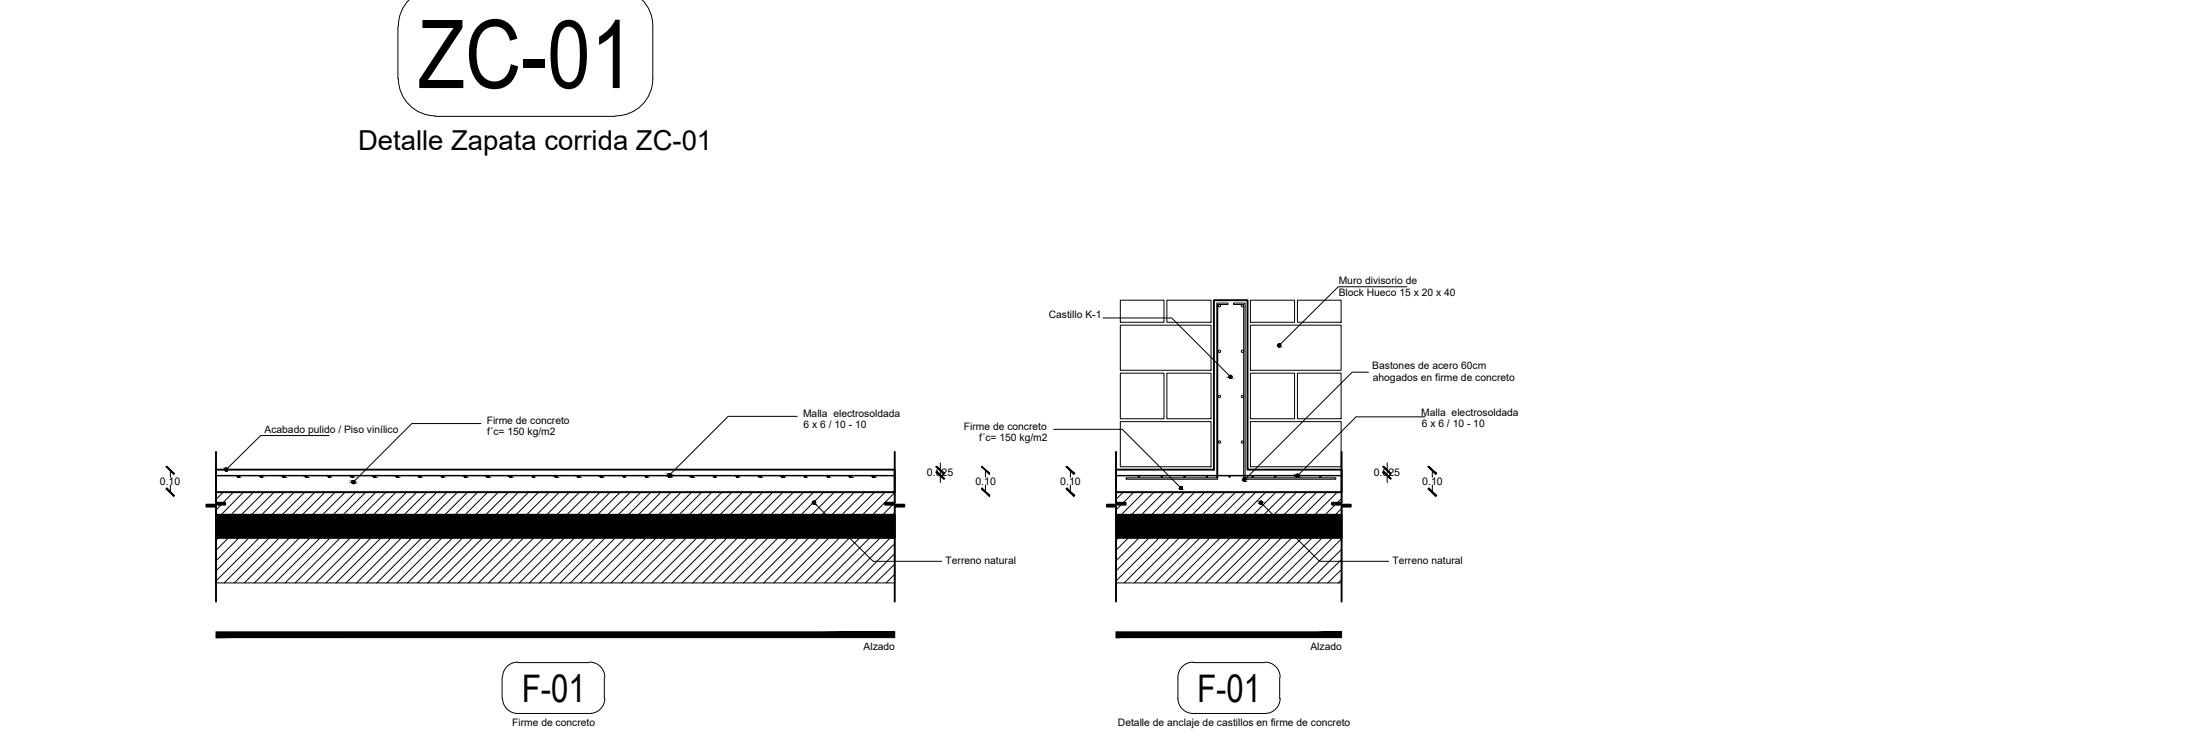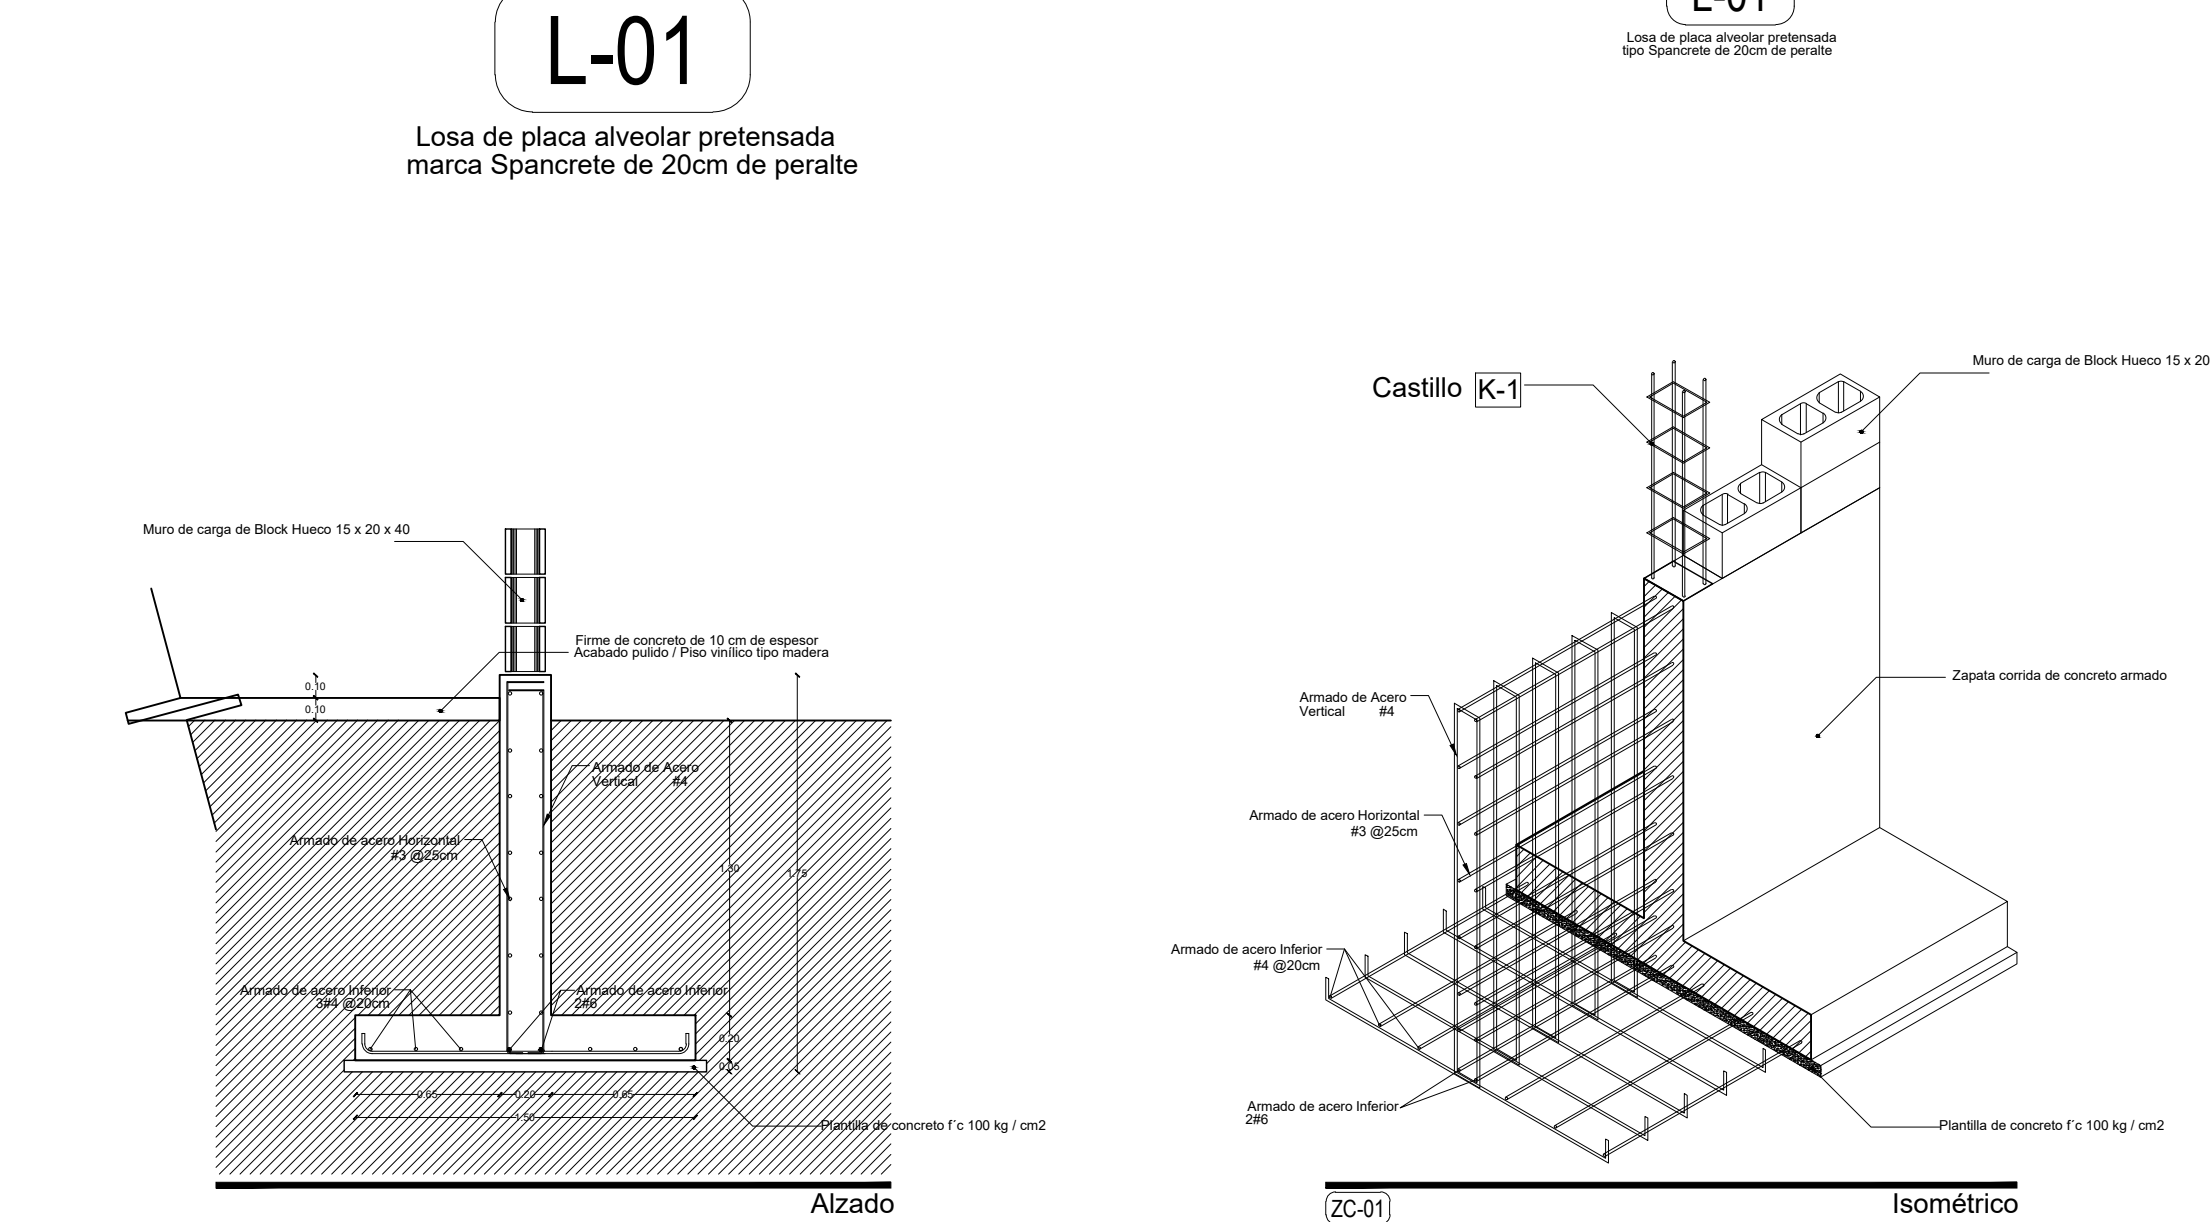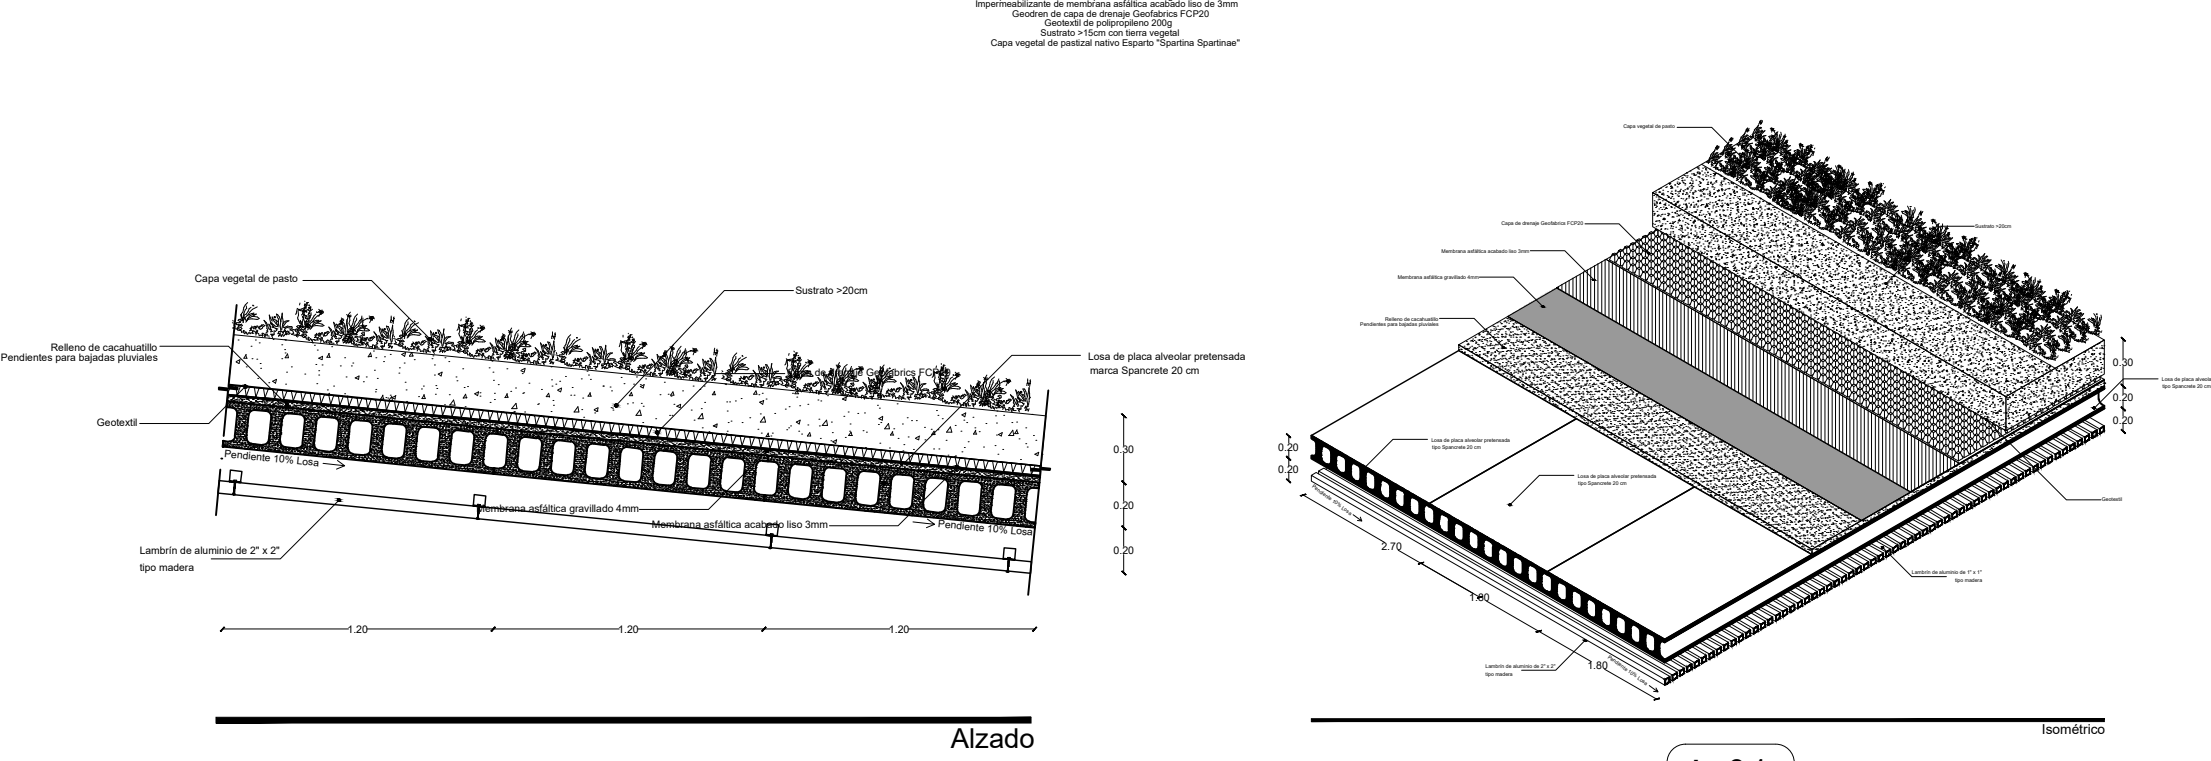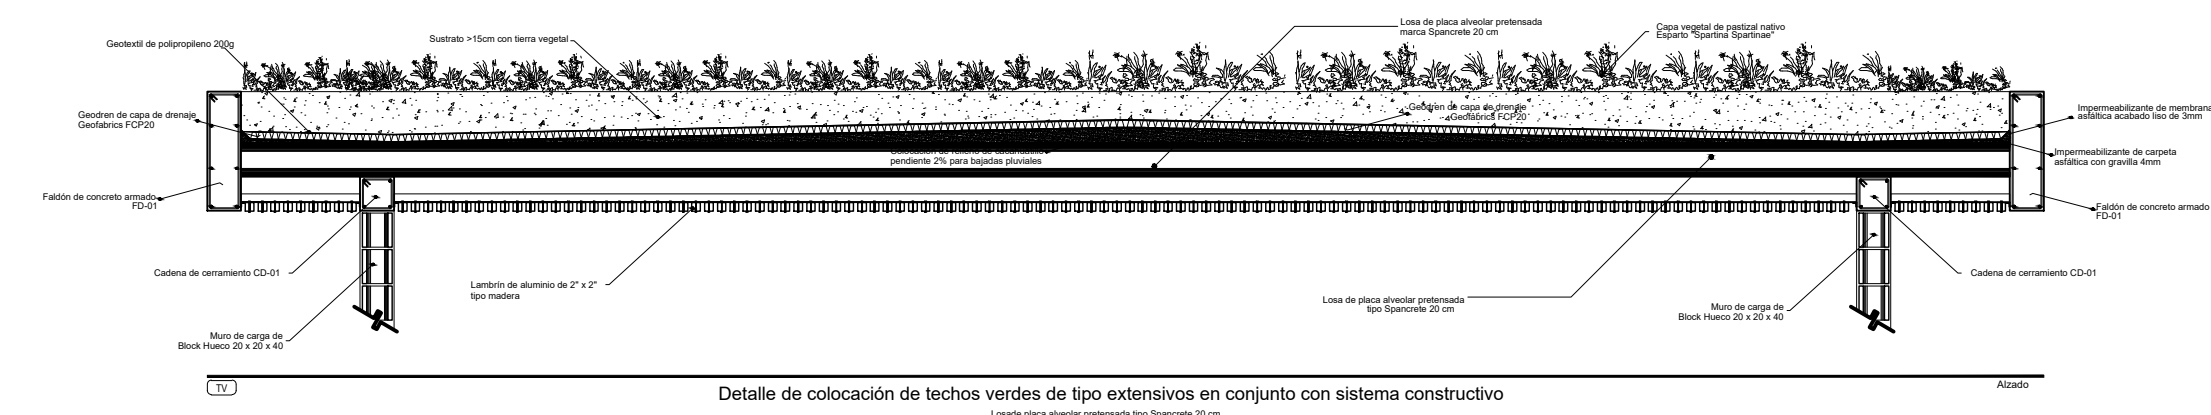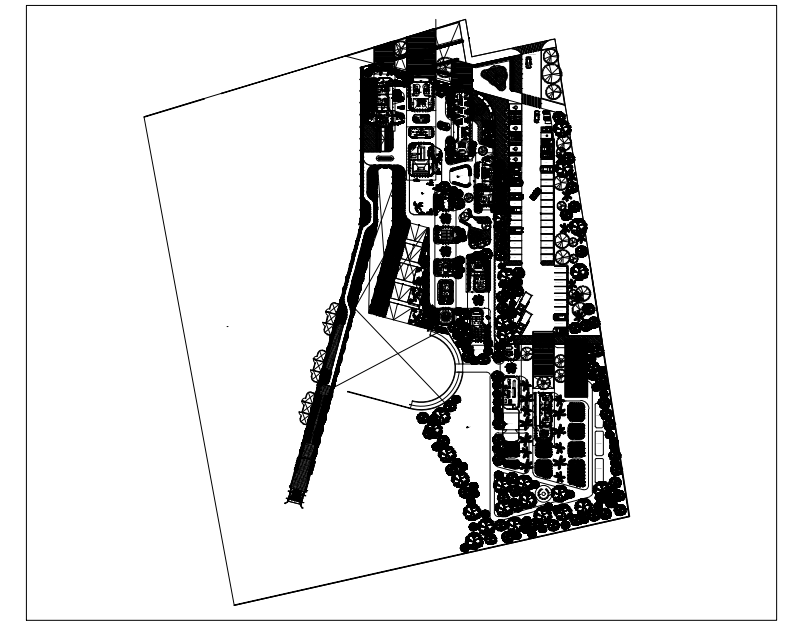

Planta estructural de losa

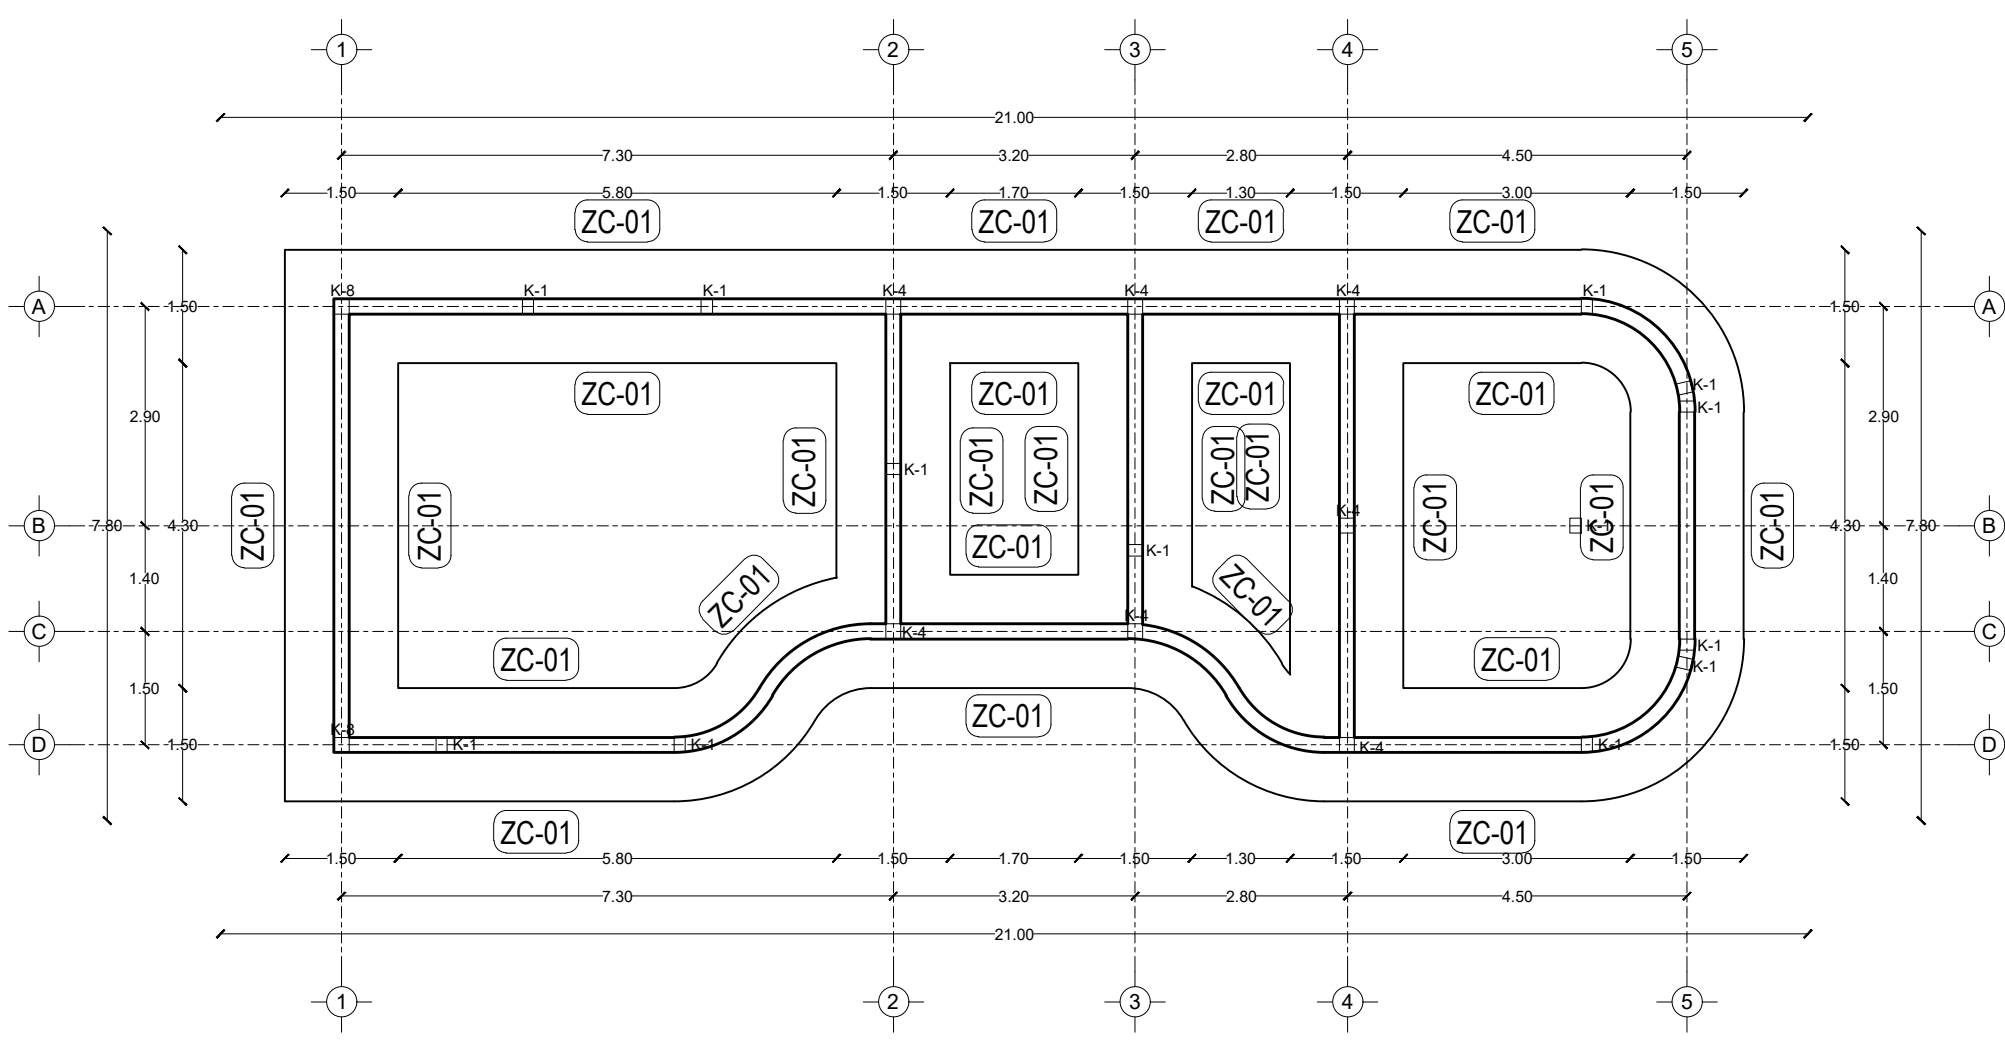

Planta de cimentación

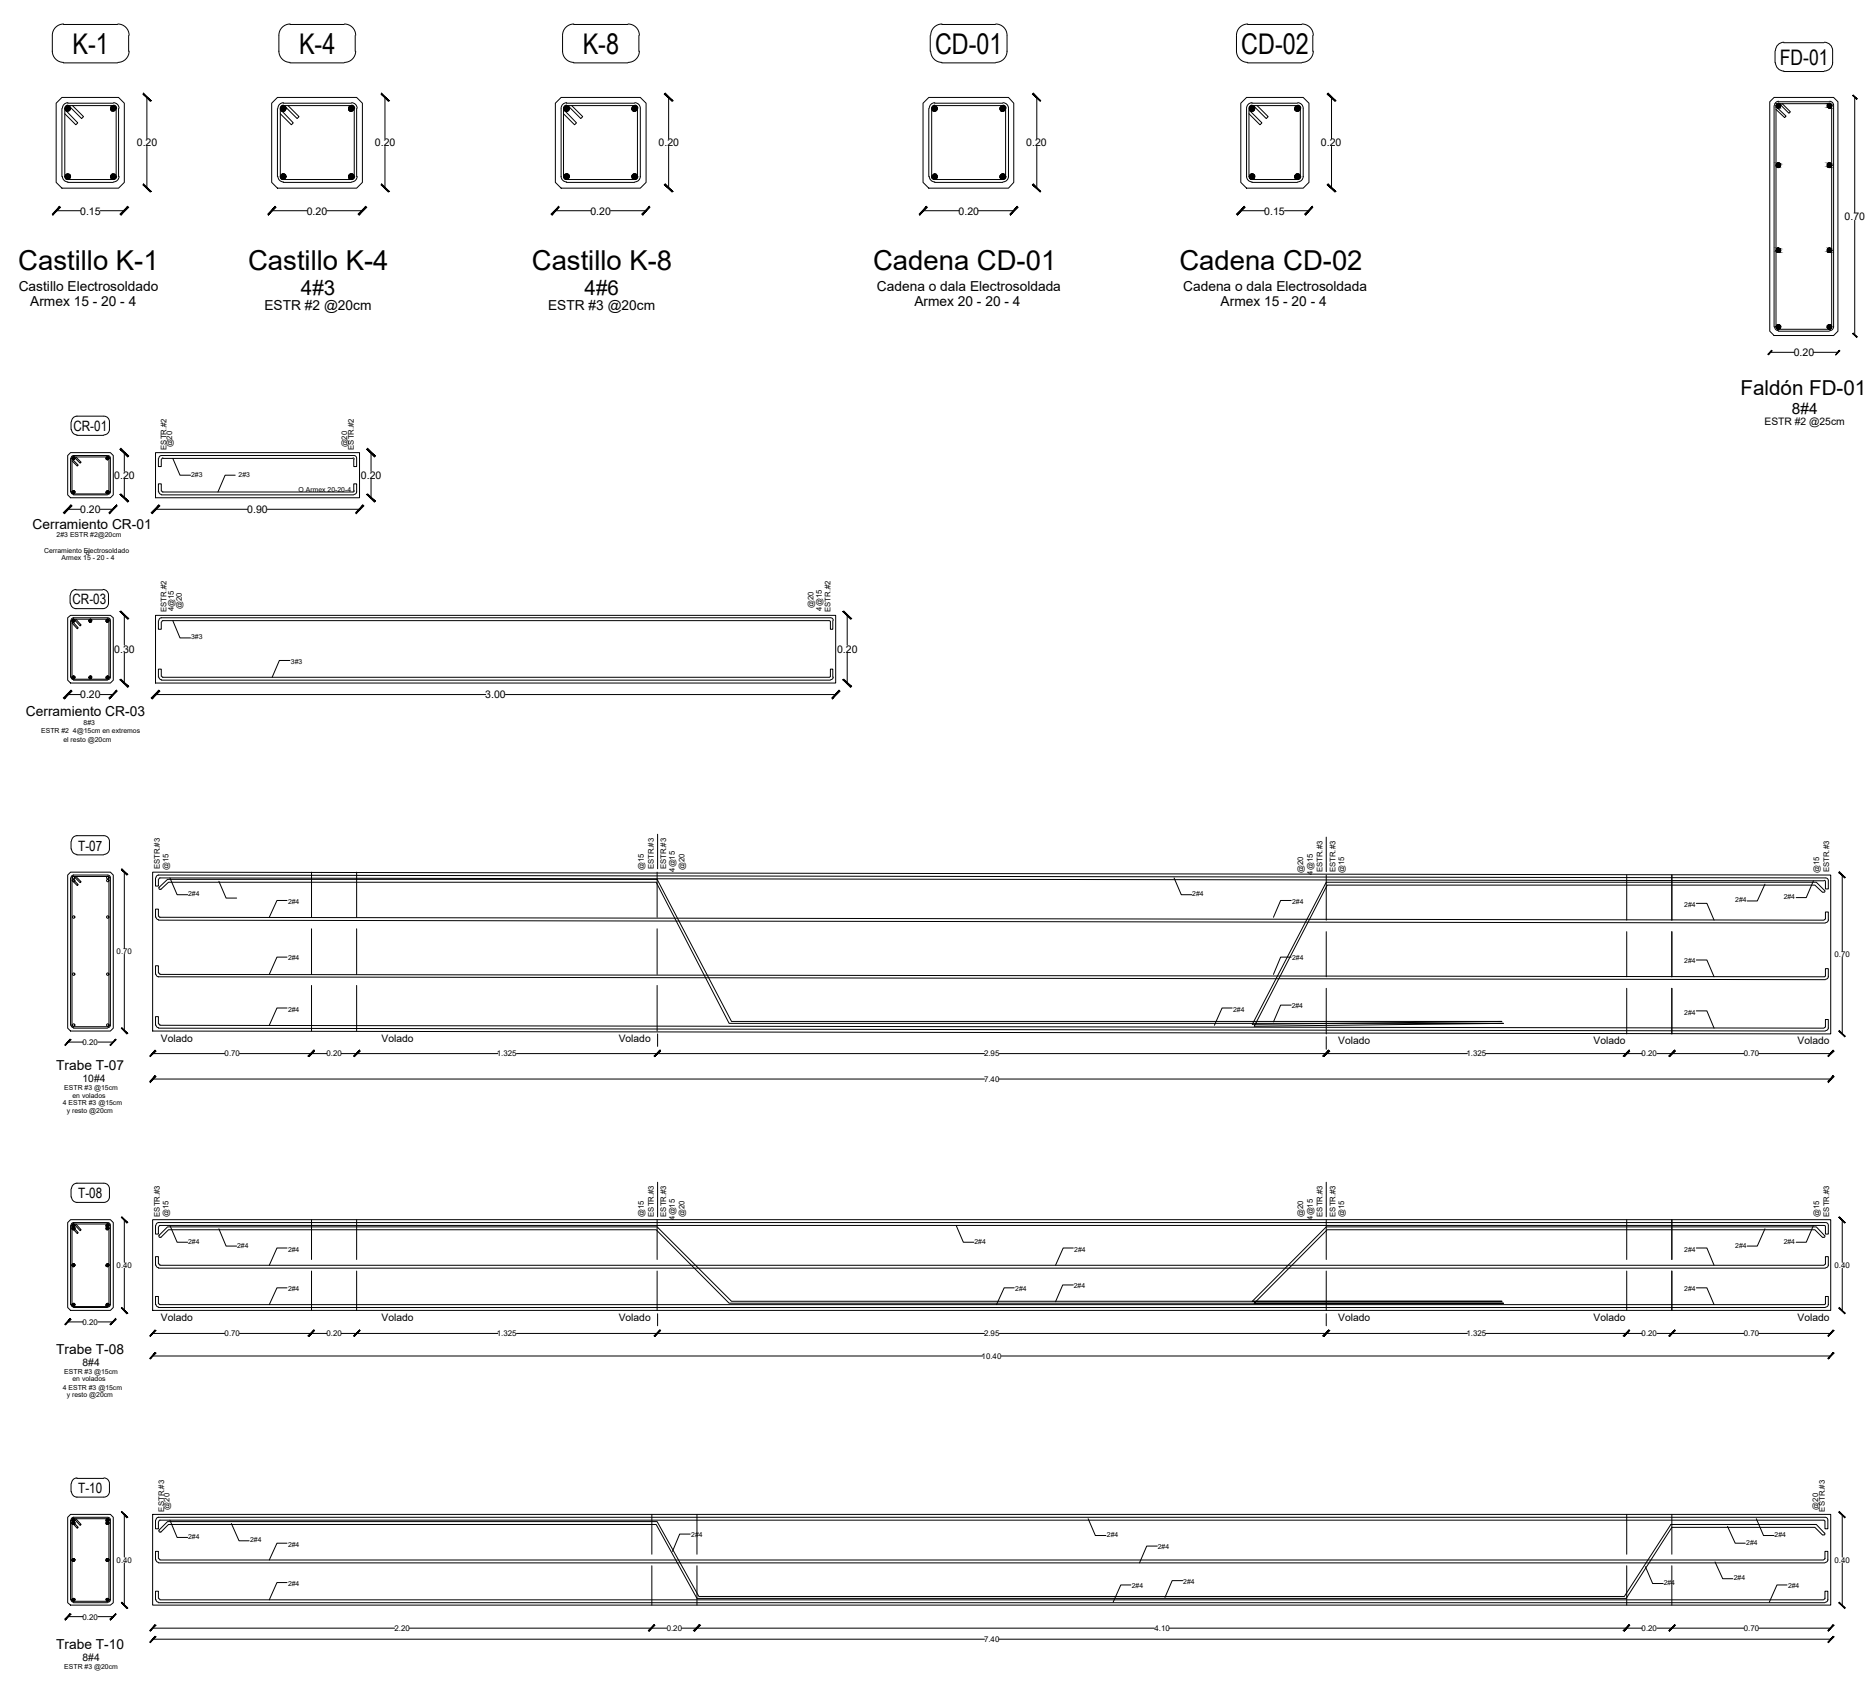


ZONA DE MANTENIMIENTO

| MANTENIMIENTO | ÁREA | 163.8 m ² |
|---|---|----------------------|
| Bodega de alimentos colaterales | Animal's food warehouse | 50.00 m ² |
| Bodega de medicinas y suplementos colaterales | Animal's warehouse of medicines and supplements | 14.40 m ² |
| Cuarto de refrigeración | Refrigeration room | 15.03 m ² |
| Oficina de mantenimiento | Maintenance Office | 13.30 m ² |
| Bodega de herramientas | Tool Warehouse | 13.30 m ² |
| Circulaciones techadas y volados | Circulations and roofed areas | 57.77 m ² |

SIMBOLOGIA

| INDICADOR | DESCRIPCIÓN |
|-----------|---|
| CEB | INDICA DALA O CAJENA |
| K | INDICA CASTILLO DE MURO DIVISORIO O CAJENA |
| ZC | INDICA CIMENTACIÓN DE ZAPATAS CORRIDAS |
| ZA | INDICA CIMENTACIÓN DE ZAPATAS VIGAS |
| CR | INDICA CERRAMIENTOS SOBRE VANGOS |
| E | INDICA COLUMNAS |
| M | INDICA MENSULAS |
| FD | INDICA FALDONES |
| T | INDICA TRABES PRIMARIAS PRINCIPALES |
| T | INDICA TRABES SECUNDARIAS |
| MC | INDICA MURO DE CONTENCIÓN (VER DETALLES DE ARMADO) |
| L-01 | INDICA LOSA DE PLACA ALVEOLAR PRETENSADA TIPO SPANCRETE |
| L-02 | INDICA SISTEMA DE LOSACERO 15 CAL 18 |
| PR | INDICA ESTRUCTURAS DE PERFILES DE ACERO PFRVW |
| PR | INDICA ARMADOS DE ACERO |
| HE | INDICA ESTRUCTURAS DE HERRERIA |

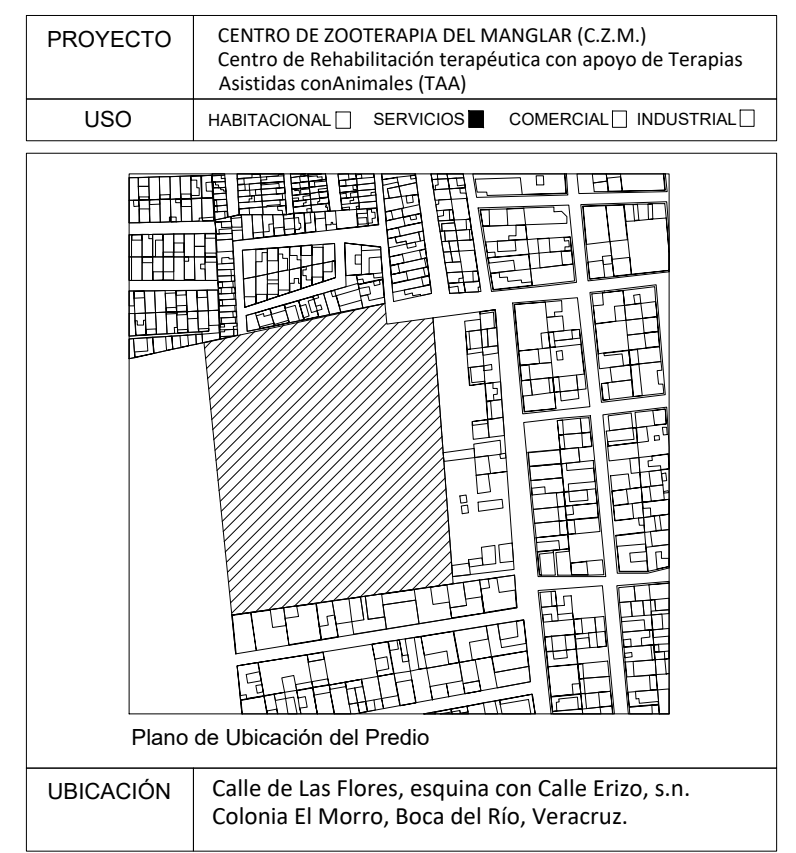

| | |
|------------------|-------------------------------|
| DIBUJO | DIEGO IGARTUA MARTINEZ |
| PROP. | Área de Siny y Evaluación III |
| TEL PROP. | 2227 89 42 69 |
| FECHA | 30 . 11 . 2022 |

