

Centro de Rehabilitación Zooterapéutico Veracruz

Igartua Martínez, Diego

2021-05-06

<https://hdl.handle.net/20.500.11777/5671>

<http://repositorio.iberopuebla.mx/licencia.pdf>








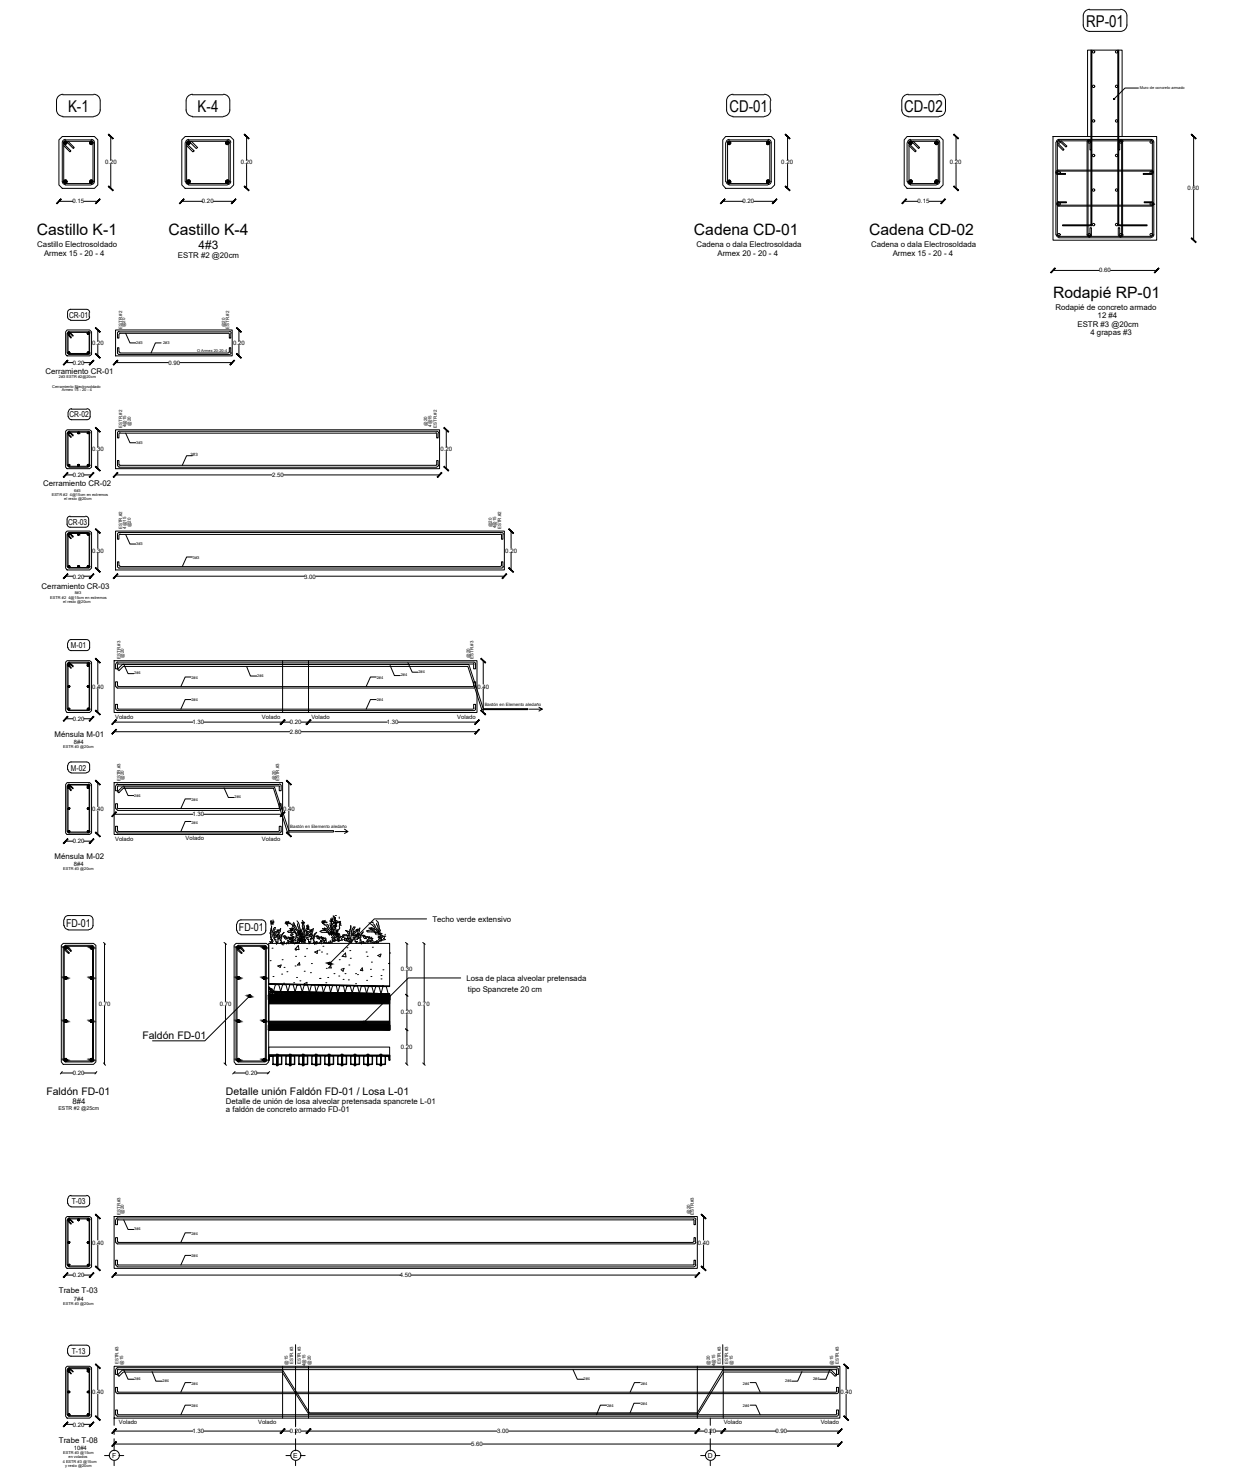


TABLA DE ÁREAS GENERAL			
Espacios	M2	%	
Superficie total del predio	Total area of the property	28,030.33 m ²	100 %
Total superficie de desplante	Total area of construction	3,279.79 m ²	11.70 %
Superficie total de Área Libre	Free area	24,750.54 m ²	88.30 %
Área libre para actividades	Free area for activities	12,013.21 m ²	42.85 %
Áreas de recuperación ecológica	Ecological recovery areas	9,495.55 m ²	33.87 %
M2 totales de construcción	Total M2 of construction	3,279.79 m ²	11.70 %


PLANTA NIVEL -01			
M2 totales de construcción N-01	Level -01 total M2 of construction	1268.15 m ²	
M2 totales de área libre N-01	Level -01 free area	5600.25 m ²	

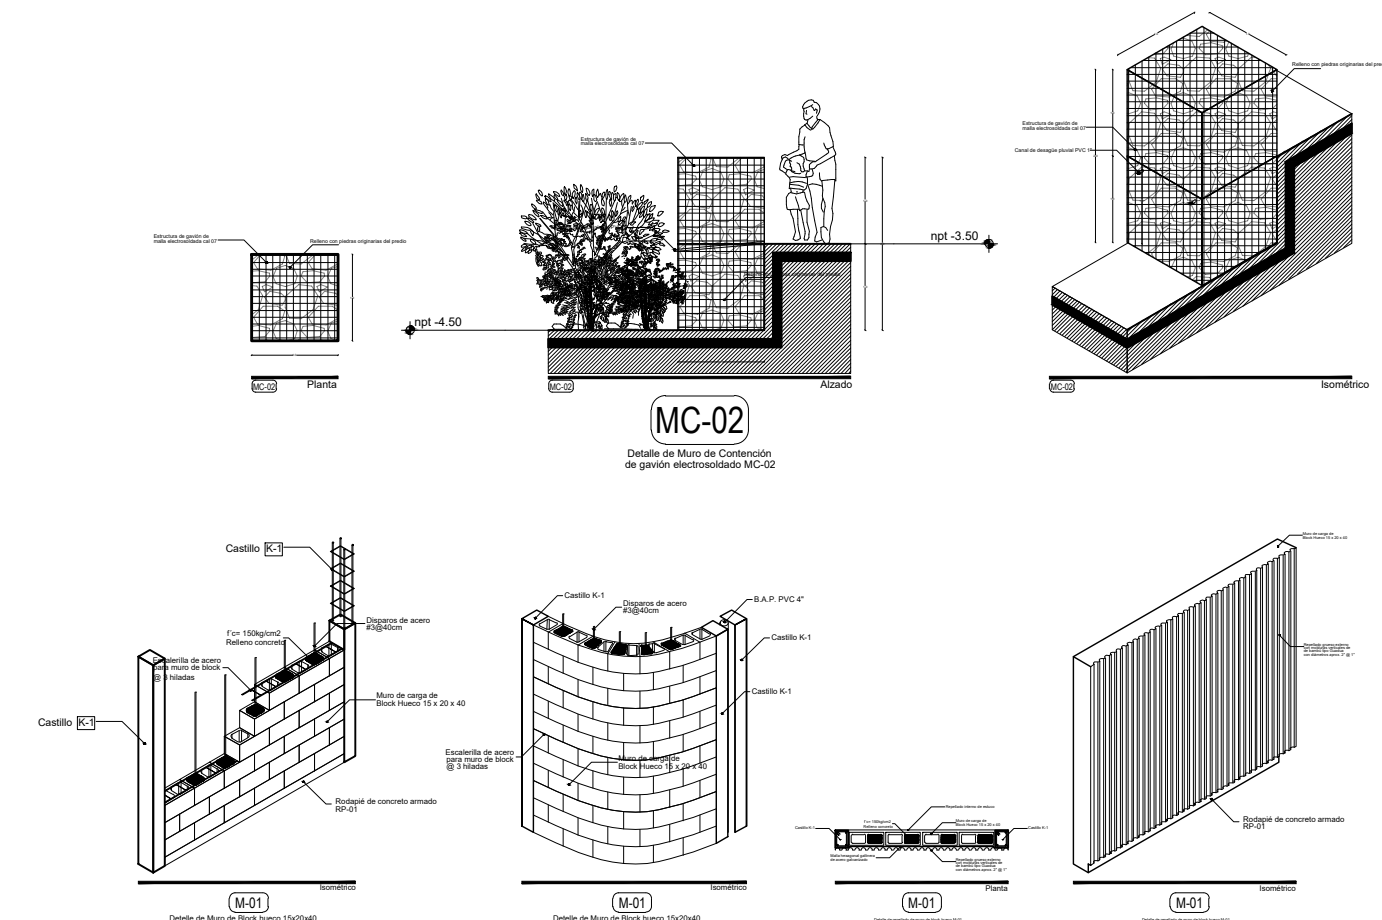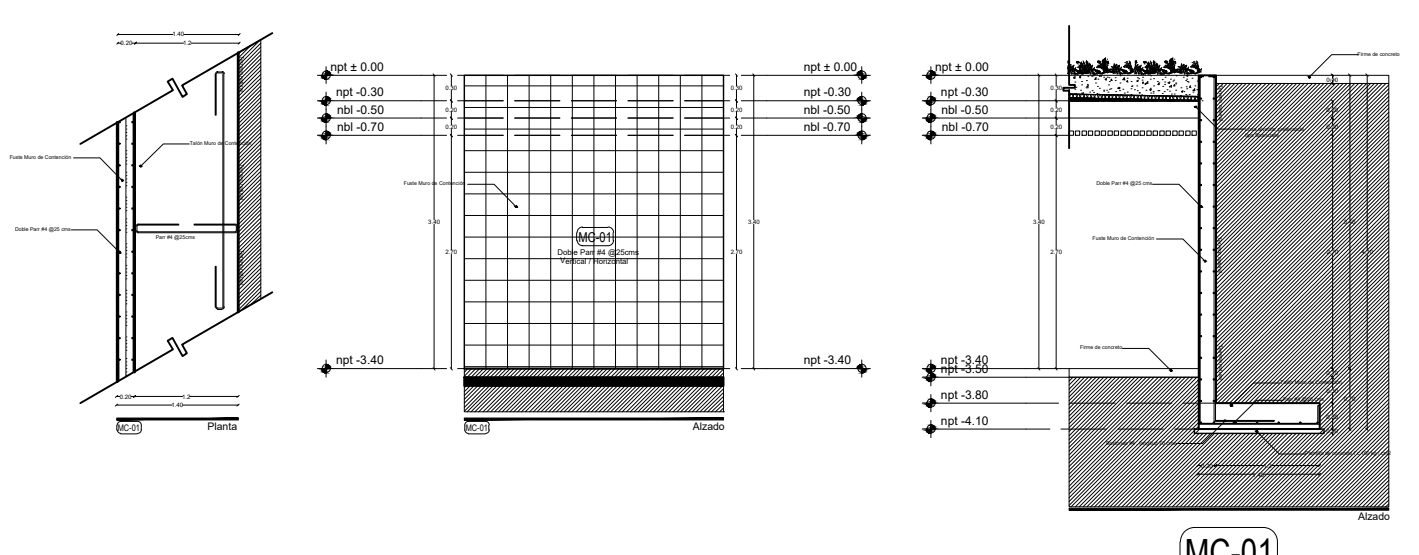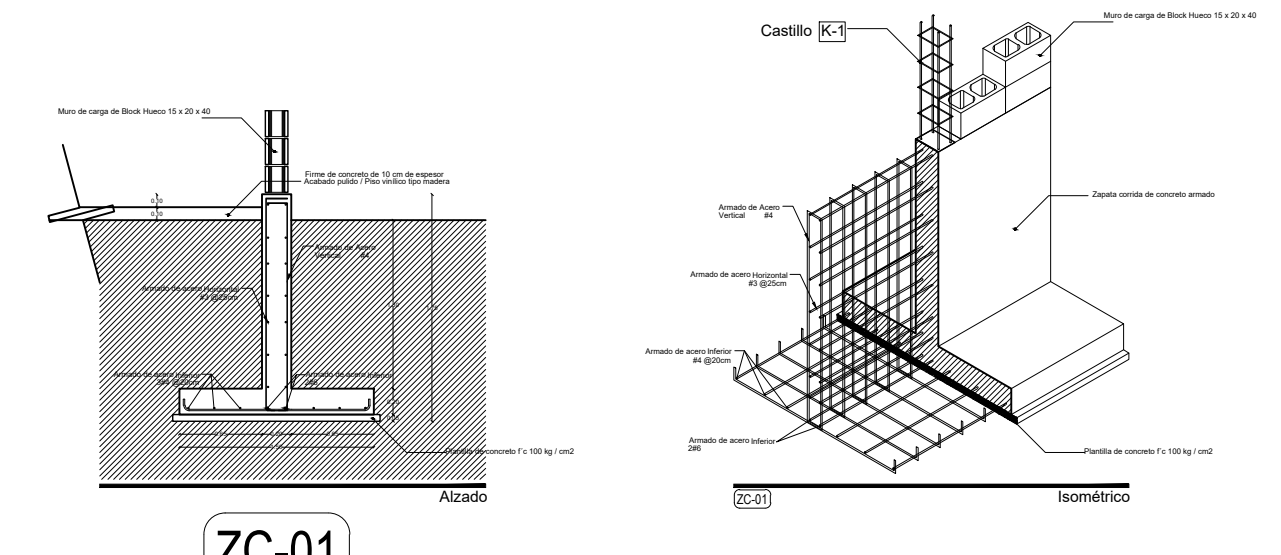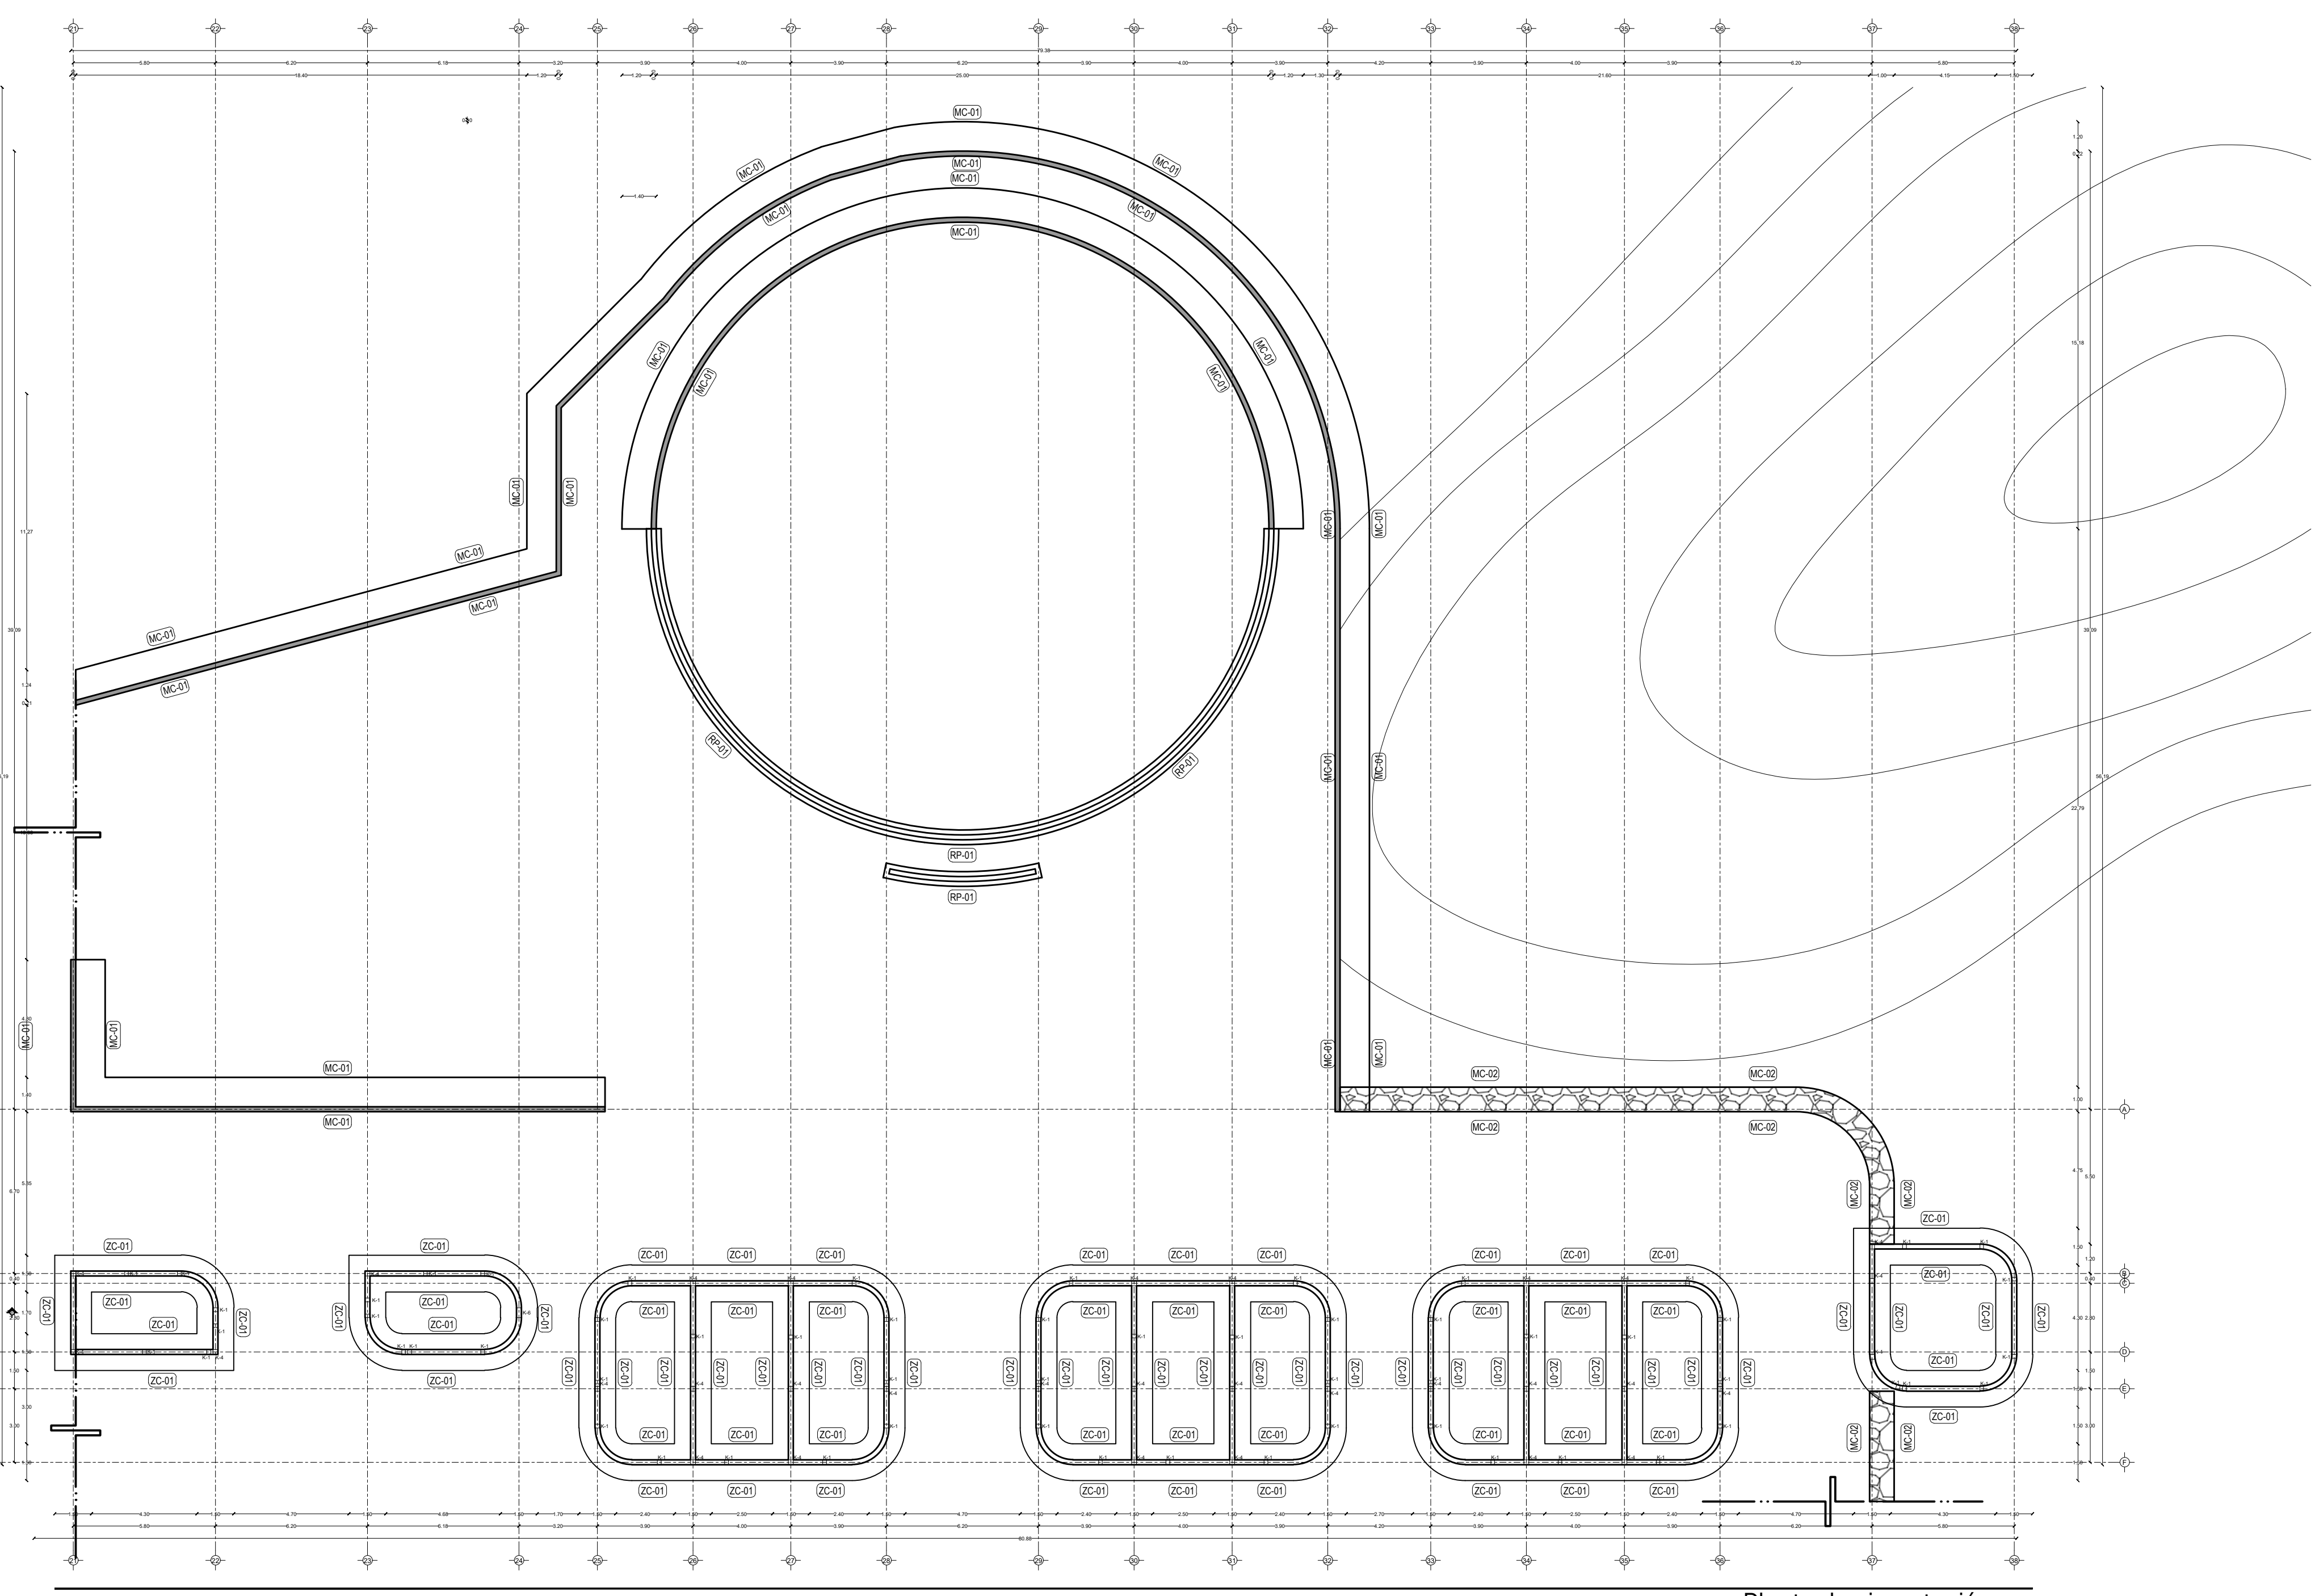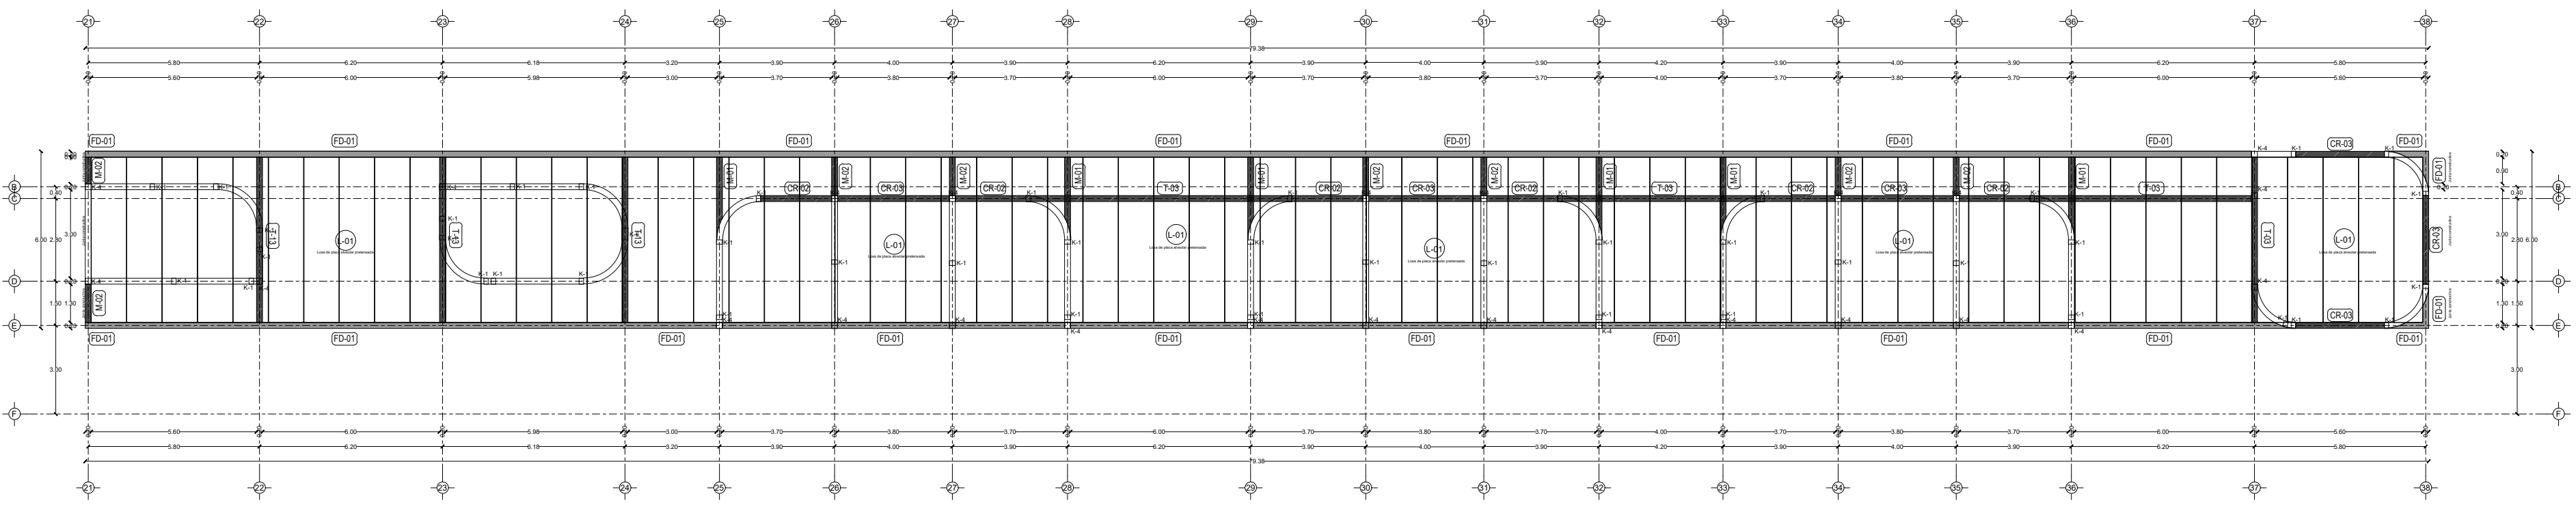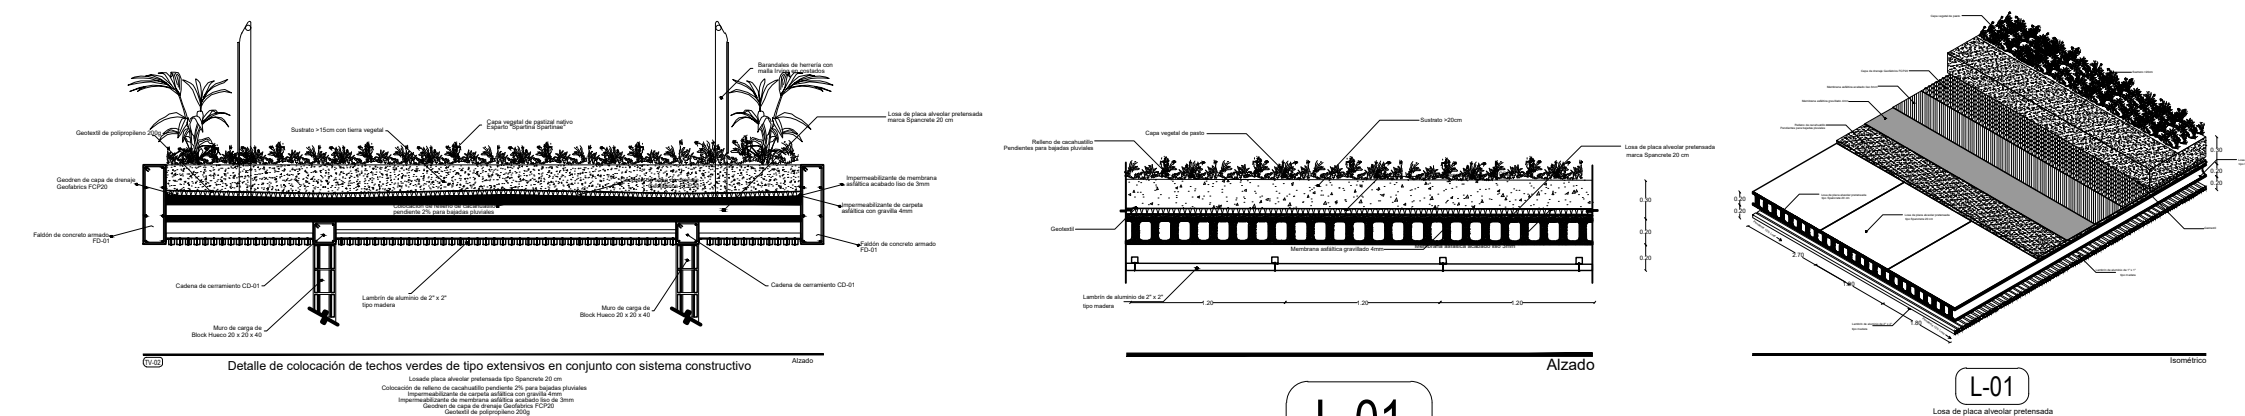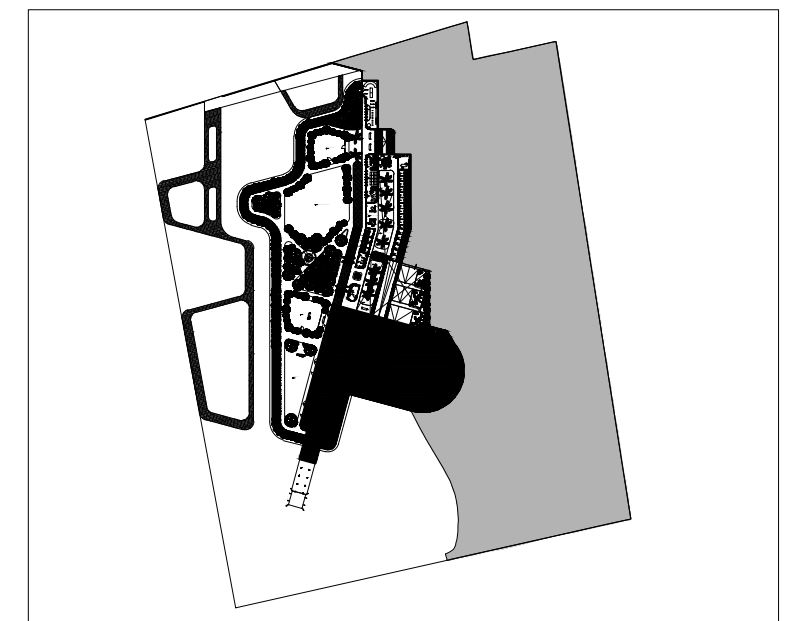

HIPOTERAPIA	Hippotherapy	348.00 m ²
- Refugio caballos	- Horse shelters	264.20 m ²
- Bodega hipoterapia	- Hippotherapy storage	34.55 m ²
- Picadero caballos	- Horse ring	506.70 m ²
- Corral caballos	- Horse corral	133.06 m ²
- Circuito Junior	- Junior circuit	88.09 m ²
- Circuito principal	- Main circuit	321.61 m ²
- Área para pastar	- Grazing area	252.11 m ²
- Área de aseo para caballos	- Horse cleaning area	39.19 m ²

SIMBOLOGIA			
[CD]	INDICA CADA O CADENA		
[K]	INDICA CASTILLO DE MURO DIVISIVO Y CADENA		
[ZC]	INDICA CIMENTACIÓN DE ZAPATAS CORRIDAS		
[ZC]	INDICA CIMENTACIÓN DE ZAPATAS AISLADAS		
[CR]	INDICA CERRAMIENTOS SOBRE VANDOS		
[C]	INDICA COLUMNAS		
[M]	INDICA MENSULAS		
[FD]	INDICA FALDONES		
[T]	INDICA TRAVES PRIMARIAS O PRINCIPALES		
[T]	INDICA TRAVES SECUNDARIAS		
[MC]	INDICA MURO DE CONTENCIÓN (PERFILES DE ARMADO)		
[L-01]	INDICA LOSA DE PLACA ALVEOLAR PRETENZADA TIPO SPANCRETE		
[L-02]	INDICA SISTEMA DE LOGACERO 15 CAL 18		
[PR]	INDICA ESTRUCTURAS DE PERFILES DE ACERO PPR		
[HE]	INDICA ESTRUCTURAS DE HERRERIA		

PROYECTO	CENTRO DE ZOOTERAPIA DEL MANGLAR (C.Z.M.) Centro de Rehabilitación terapéutica con apoyo de Terapias Asistidas con animales (TAA)
USO	HABITACIONAL <input type="checkbox"/> SERVICIOS <input checked="" type="checkbox"/> COMERCIAL <input type="checkbox"/> INDUSTRIAL <input type="checkbox"/>

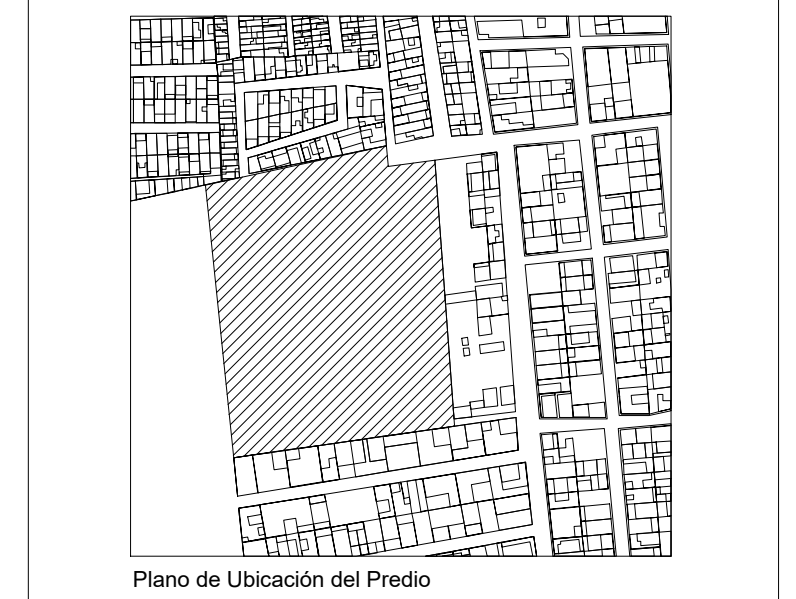

UBICACIÓN	Calle de Las Flores, esquina con Calle Erizo, s.n. Colonia El Morro, Boca del Río, Veracruz.
-----------	--

DIBUJO	DIEGO IGARTUA MARTINEZ Área de Síntesis y Evaluación III Universidad Iberoamericana Puebla
PROP.	
TEL. PROP.	2227 89 42 69
FECHA	30 . 11 . 2022

