

# El espacio residual como un espacio colectivo en el Barrio de La Luz

Arango López, Gerson

2025-05-29


---

<https://hdl.handle.net/20.500.11777/6247>

<http://repositorio.iberopuebla.mx/licencia.pdf>

# Planta de conjunto del aporte creativo con ejes fundamentales

## Pabellón sociocultural

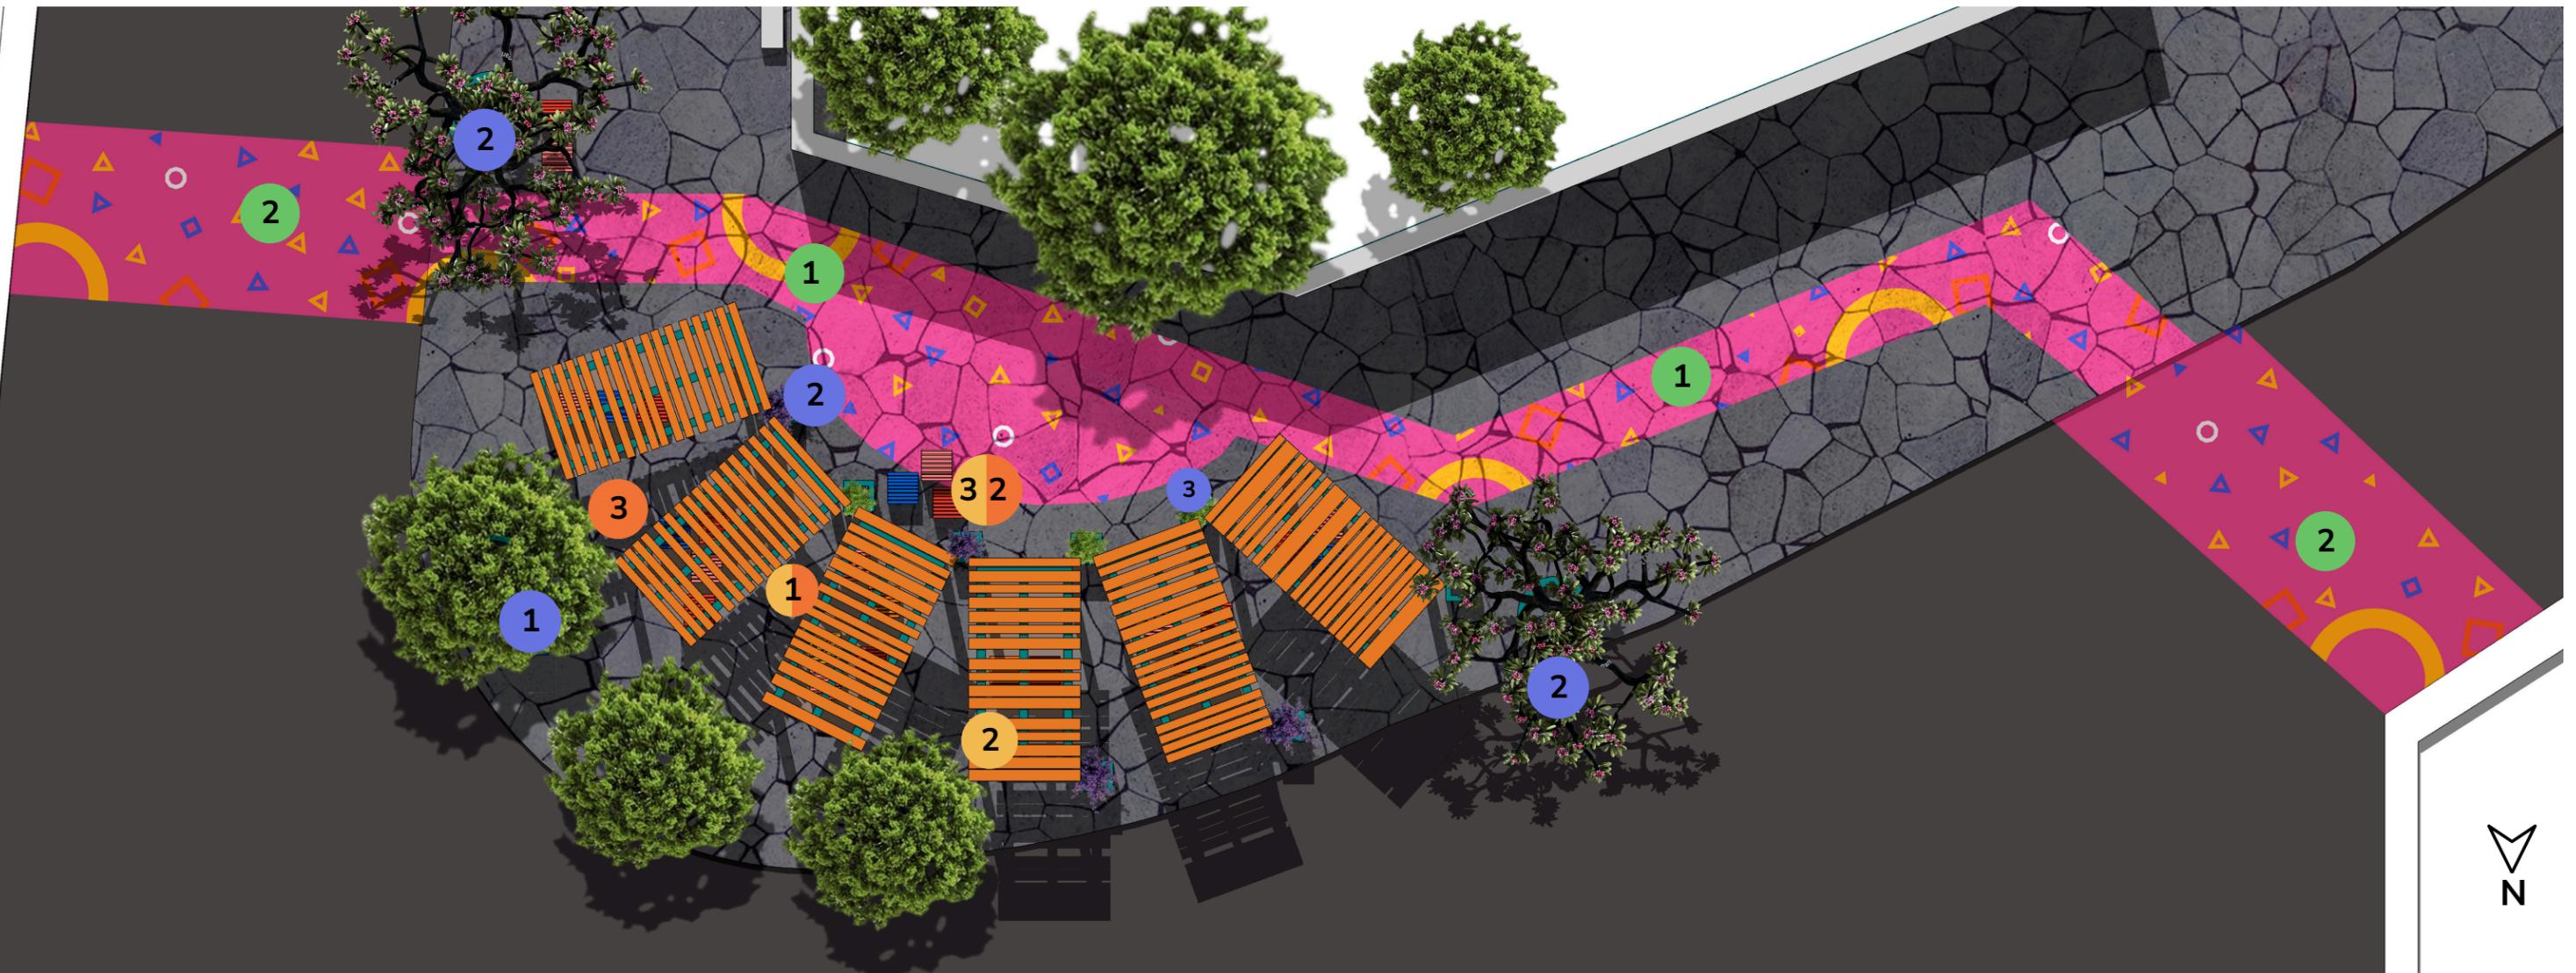

### Funcionalidad



1-Punto de encuentros socioculturales.

2-Pabellón multifuncional.

3-Mobiliario urbano (Versátil, interactivo y sustentable).

### Espacio verde urbano



1-Incorporación de arboles con poca raíces.

2-Plantas aromáticas

3-Incorporación de plantas que el espacio de estudio ya tiene.

### Identidad espacial



1-Espacio que permita intercambios sociales y culturales.

2-Colores que reflejan la identidad del Barrio de La Luz.

3-Macetas de barro propio del Barrio de La Luz.

### Espacio seguro para el peatón



1- Delimitar el espacio seguro creando un recorrido para el peatón dentro del espacio de estudio.

2- Senda peatonal