


La Fábrica: Entre Muros

Rendón Farfán, Pamela Verónica

2025-05-26

<https://hdl.handle.net/20.500.11777/6249>

<http://repositorio.iberopuebla.mx/licencia.pdf>

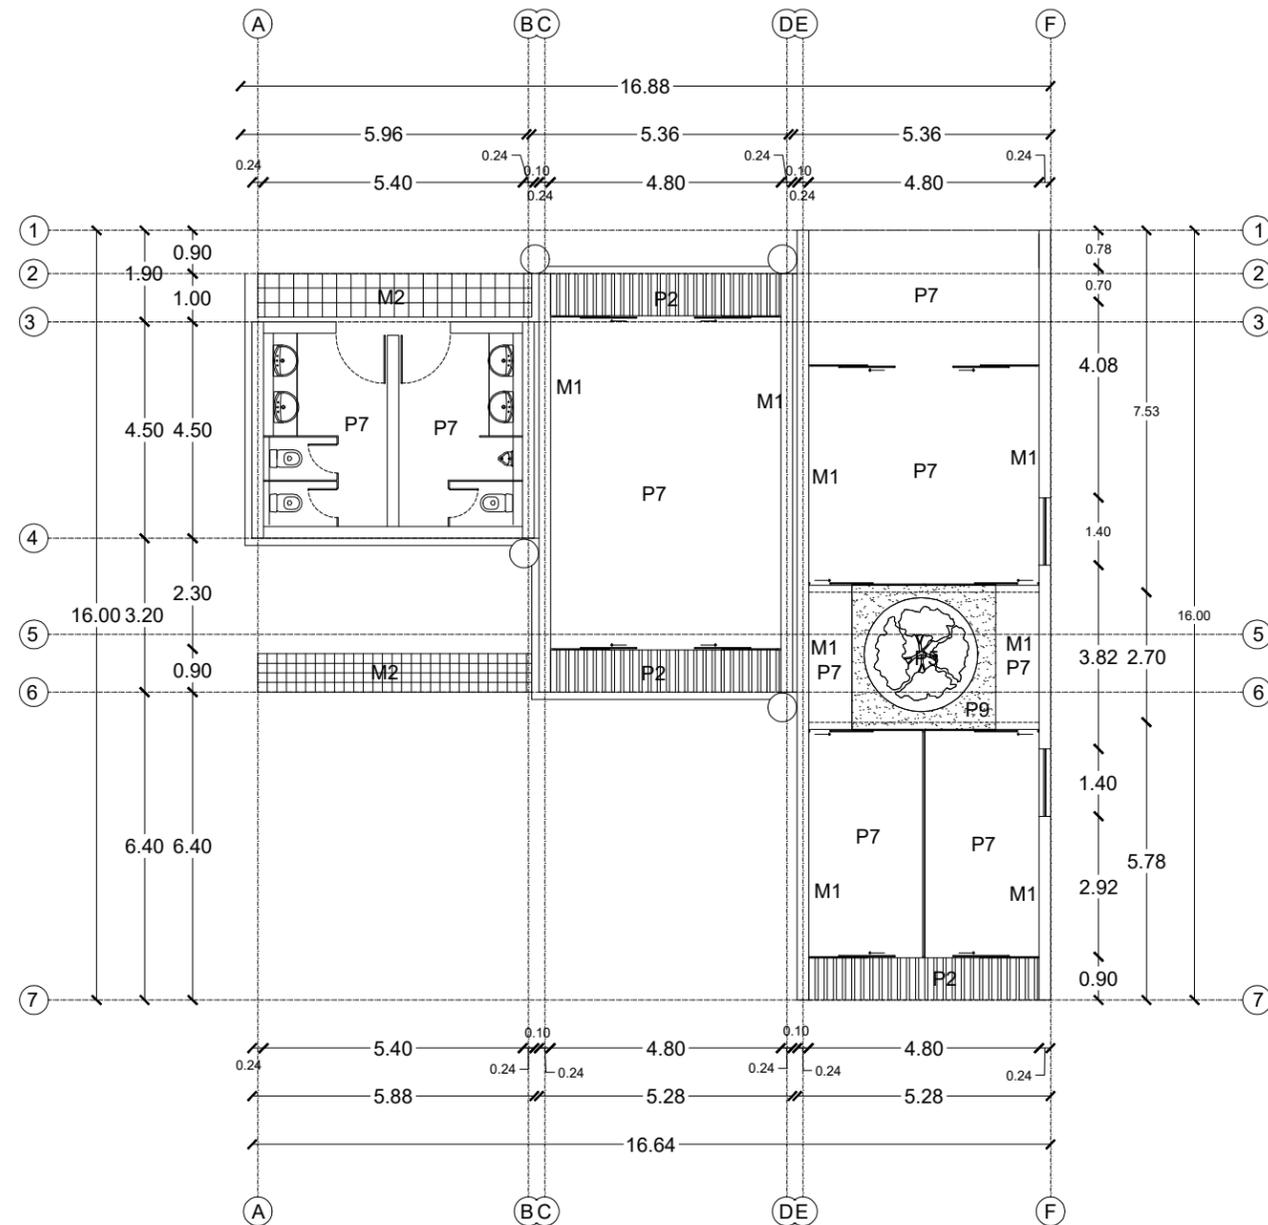

PLANTA ARQUITECTÓNICA EDIFICIO D

Primer Nivel Escala 1:150

MUROS

M1. Muro de tabique de barro blanco de 6 x 12 x 24 cm. acabado común asentado con mortero cal-arena proporción 1:5, ira en acomodo petatillo con juntas de 1 cm. ; Recubrimiento al exterior con impermeabilizante hecho en obra de jabón y alumbre o en su defecto, impermeabilizante marca Fester Acriton Fachadas Liso, aplicado a dos manos.

M2. Muro hecho en obra con estructura metálica, de 20x20 o 30x30

PISOS

P2. Piso de deck de madera. Recubrimiento con sellador transparente marca Comex acabado semimate, aplicado a dos manos conforme las especificaciones del fabricante.

P3. Piso de adoquín de loseta de barro blanco de 2 x 12 x 24 cm. Colocada en patrón cuatrapeado a hueso.

P5. Capa orgánica de 15 cm. de espesor, compuesta por una combinación de tierra lama, tierra negra y tierra de hoja. Llevará dos arbustos y plantas. Llevando un cubresuelos perimetral.

P7. Piso de loseta de barro blanco de 2 x 5 x 5 cm. Colocada en patrón cuatrapeado a hueso.

P9. Piso natural actual del terreno con limpieza de basura y nivelacion en donde sea necesario.

PROYECTO:

LA FÁBRICA

DIBUJO:
Pamela Farfán

FECHA:
Mayo 2025

DIRECCIÓN:
C. Mariano Abasolo 503, col. Centro
Oaxaca de Juarez, Oaxaca.

ESCALA:
1:150

PLANO:
Levantamiento

CLAVE:
AC-01



NORTE:

