Universidad Iberoamericana Puebla

Repositorio Institucional **http://repositorio.iberopuebla.mx**

Área de Síntesis y Evaluación Arquitectura - ASE

Puesta en valor de la zona de mercados: 20 De Noviembre y Benito Juárez

Salinas López, Verónica Denisse

2015-05-19

http://hdl.handle.net/20.500.11777/968

http://repositorio.iberopuebla.mx/licencia.pdf

Universidad Iberoamericana Puebla

Repositorio Institucional **http://repositorio.iberopuebla.mx**

Area de sintesis y evaluación Arquitectura - ASE

Puesta en valor de la zona de mercados

SALINAS LÓPEZ, VERÓNICA DENISSE

2015-05-19

http://hdl.handle.net/20.500.11777/964

http://repositorio.iberopuebla.mx/licencia.pdf

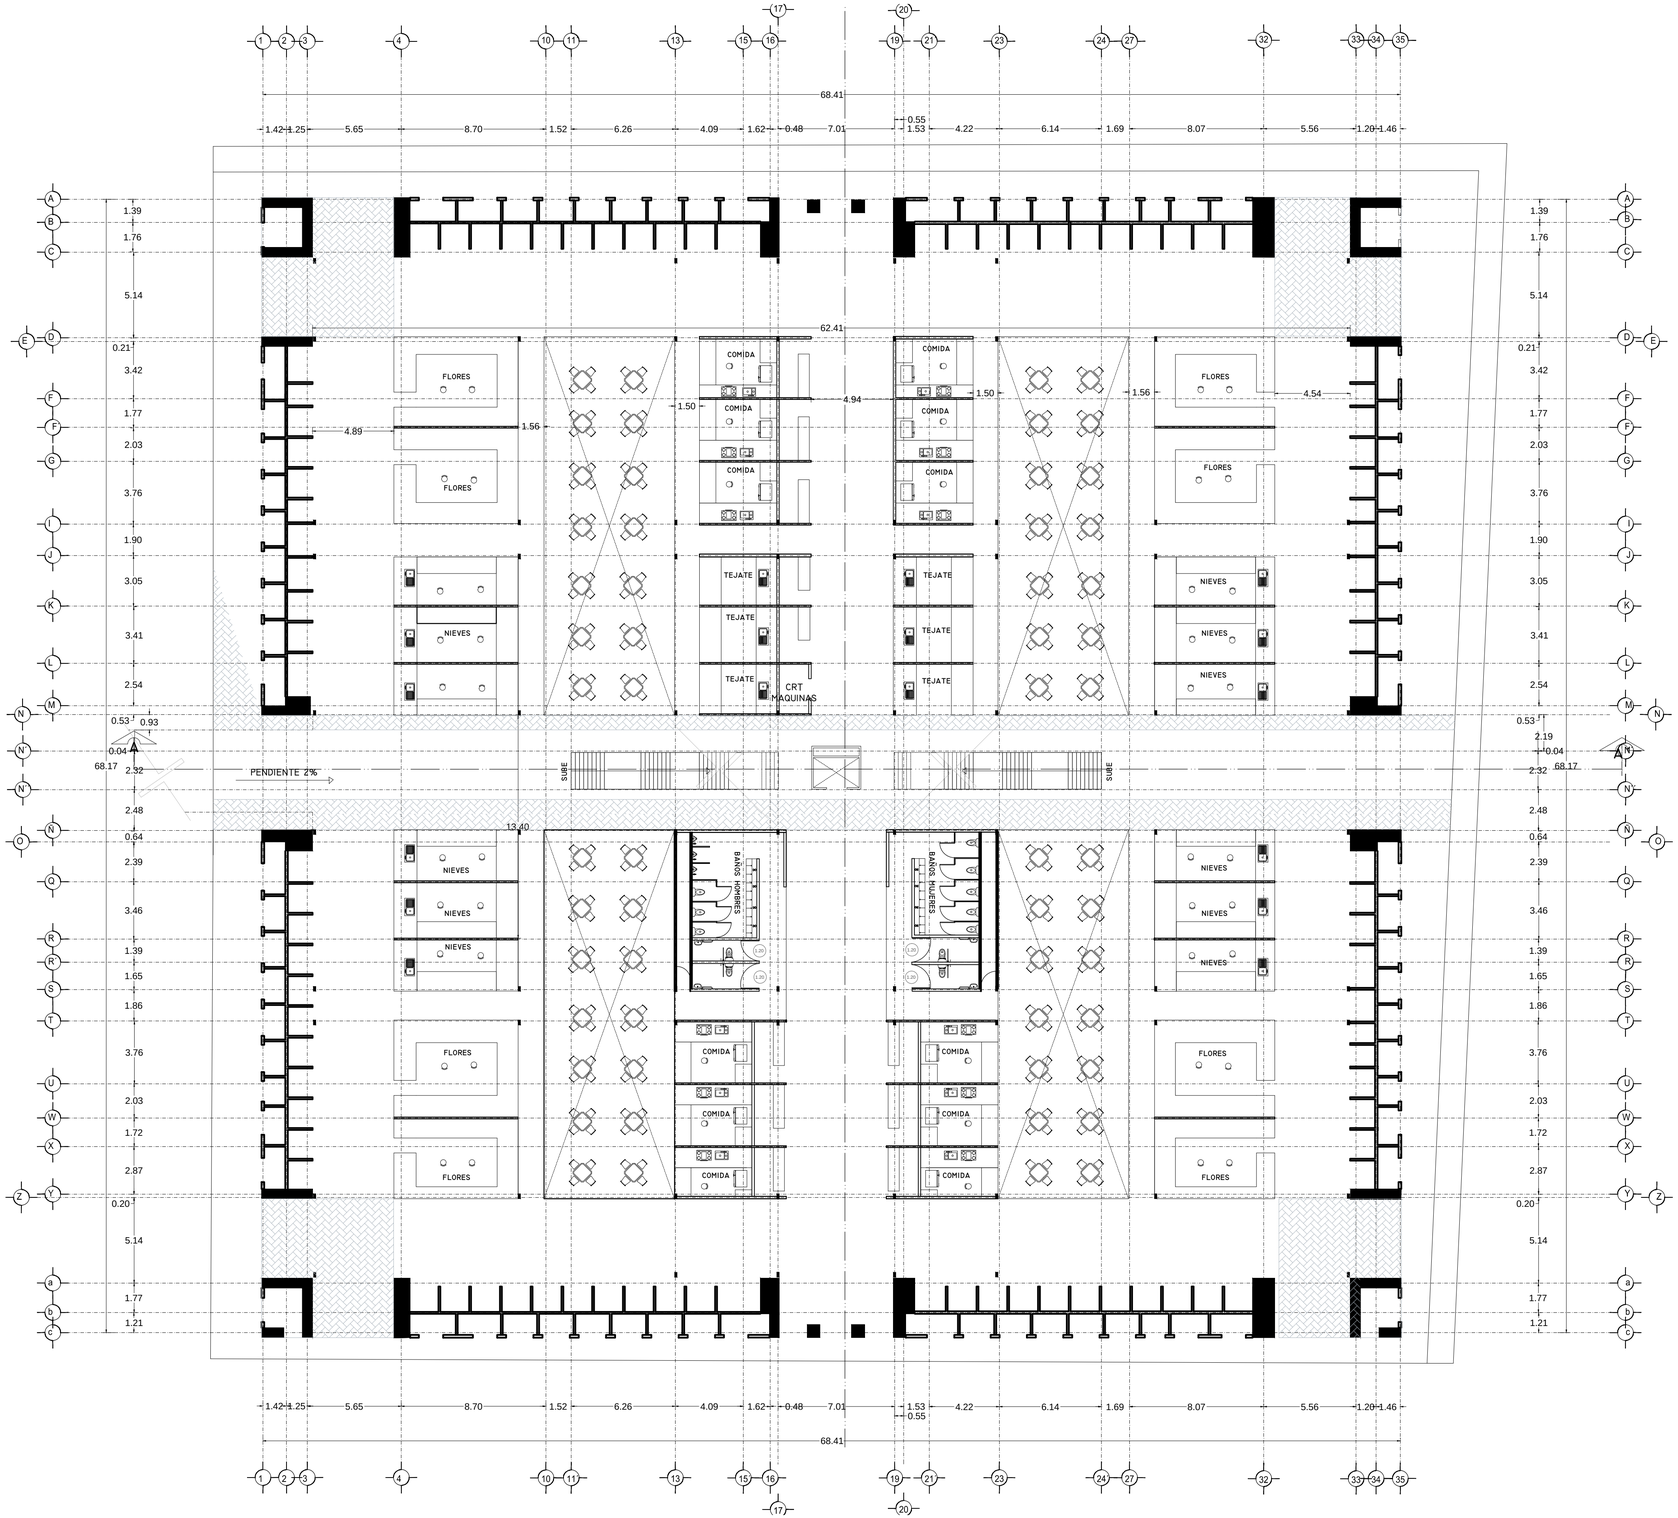

VERONICA DENISSE SALINAS LOPEZ
SINTESIS ARQUITECTONICA
PROYECTO DE ARQUITECTURA DE INTEGRACION

ESCALA 1:300

A-02.1

PLANTA BAJA ARQUITECTÓNICA
MERCADO BENITO JUÁREZ

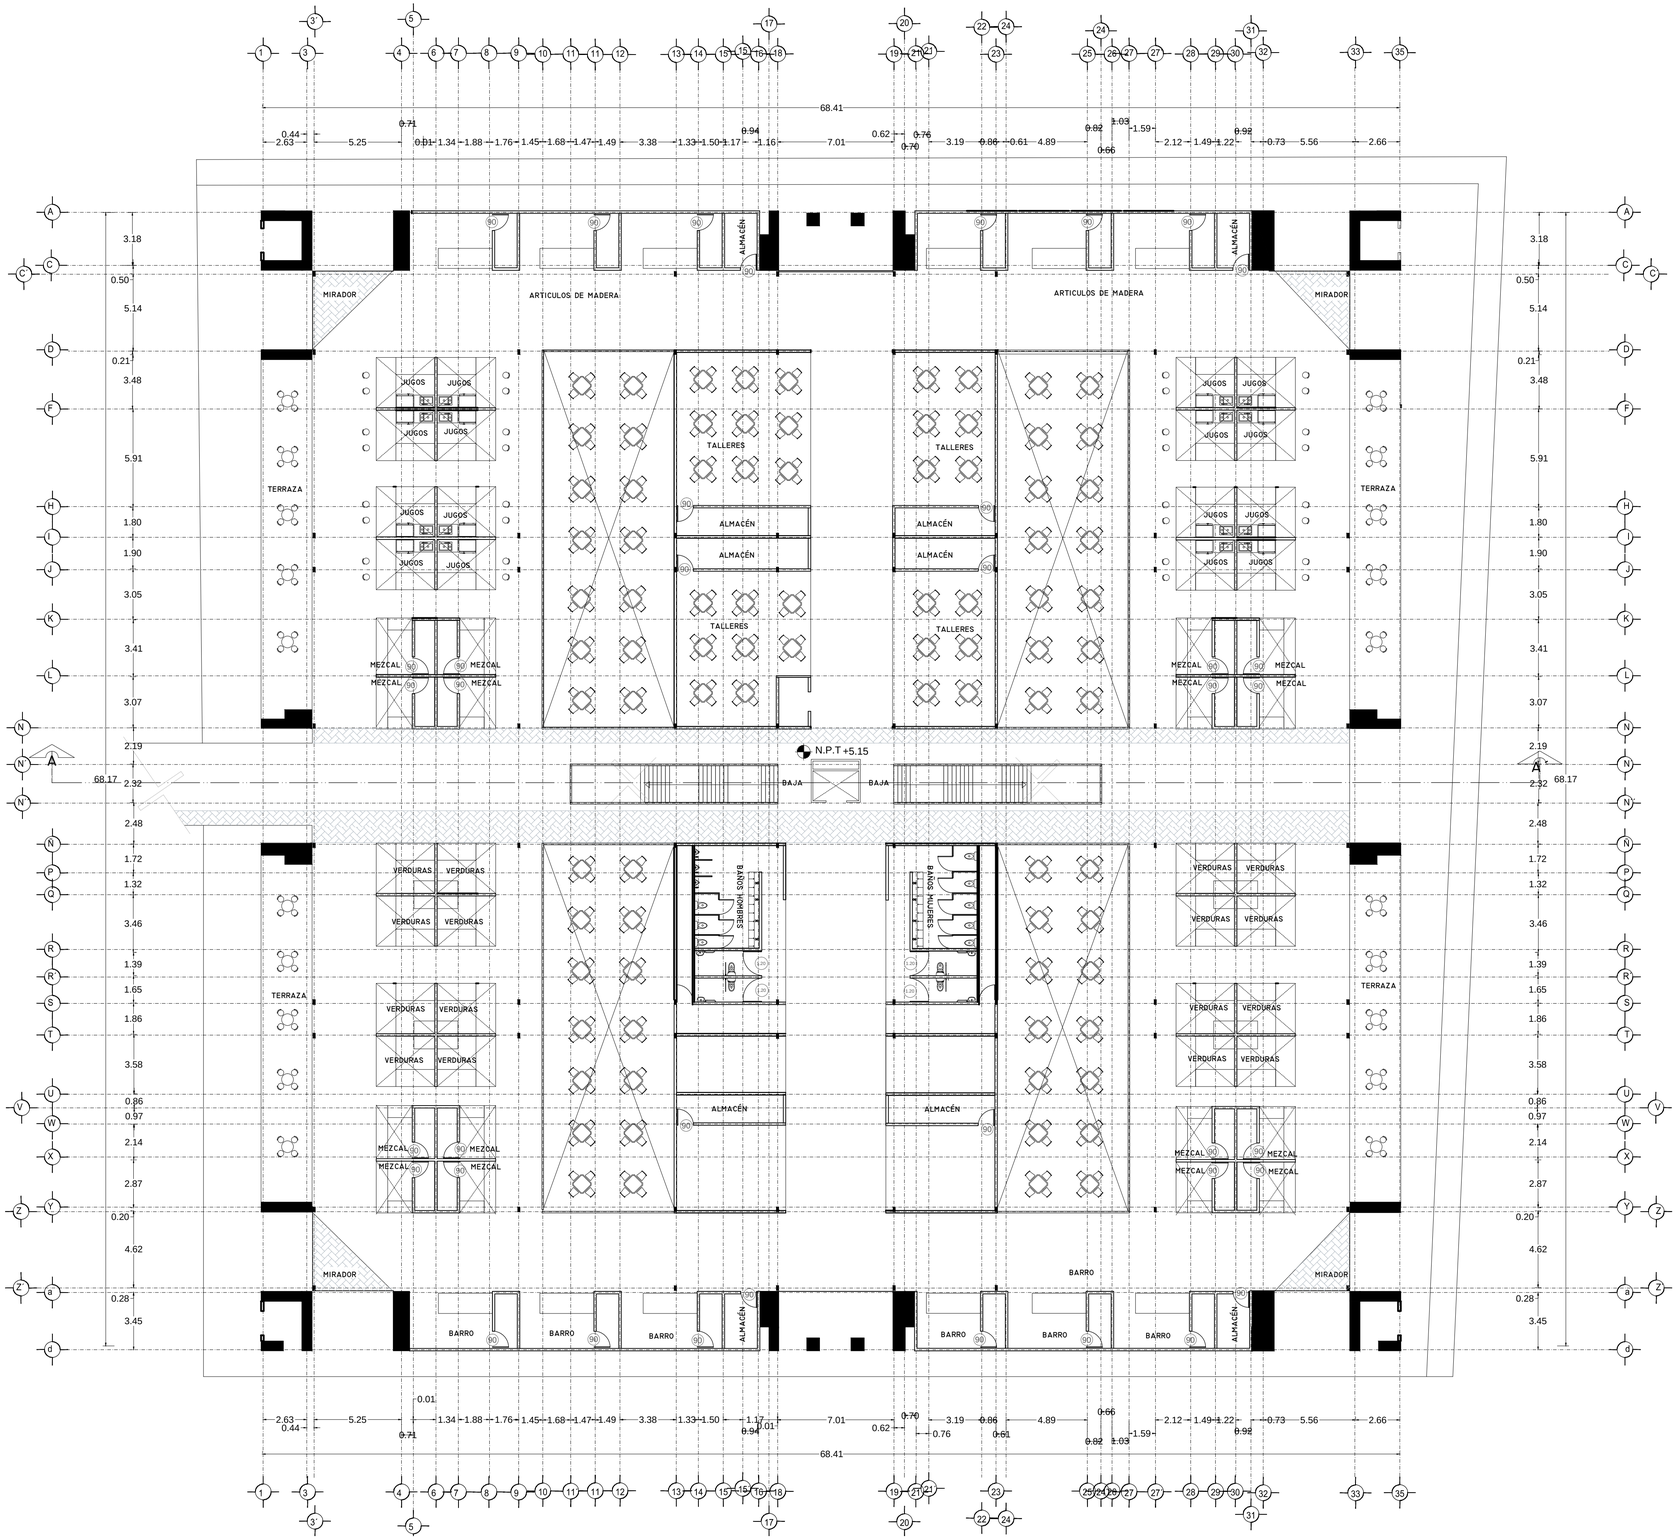

VERONICA DENISSE SALINAS LOPEZ
SINTESIS ARQUITECTONICA
PROYECTO DE ARQUITECTURA DE INTEGRACION

ESCALA 1:300

A-02.2

PLANTA ALTA ARQUITECTÓNICA
MERCADO BENITO JUÁREZ

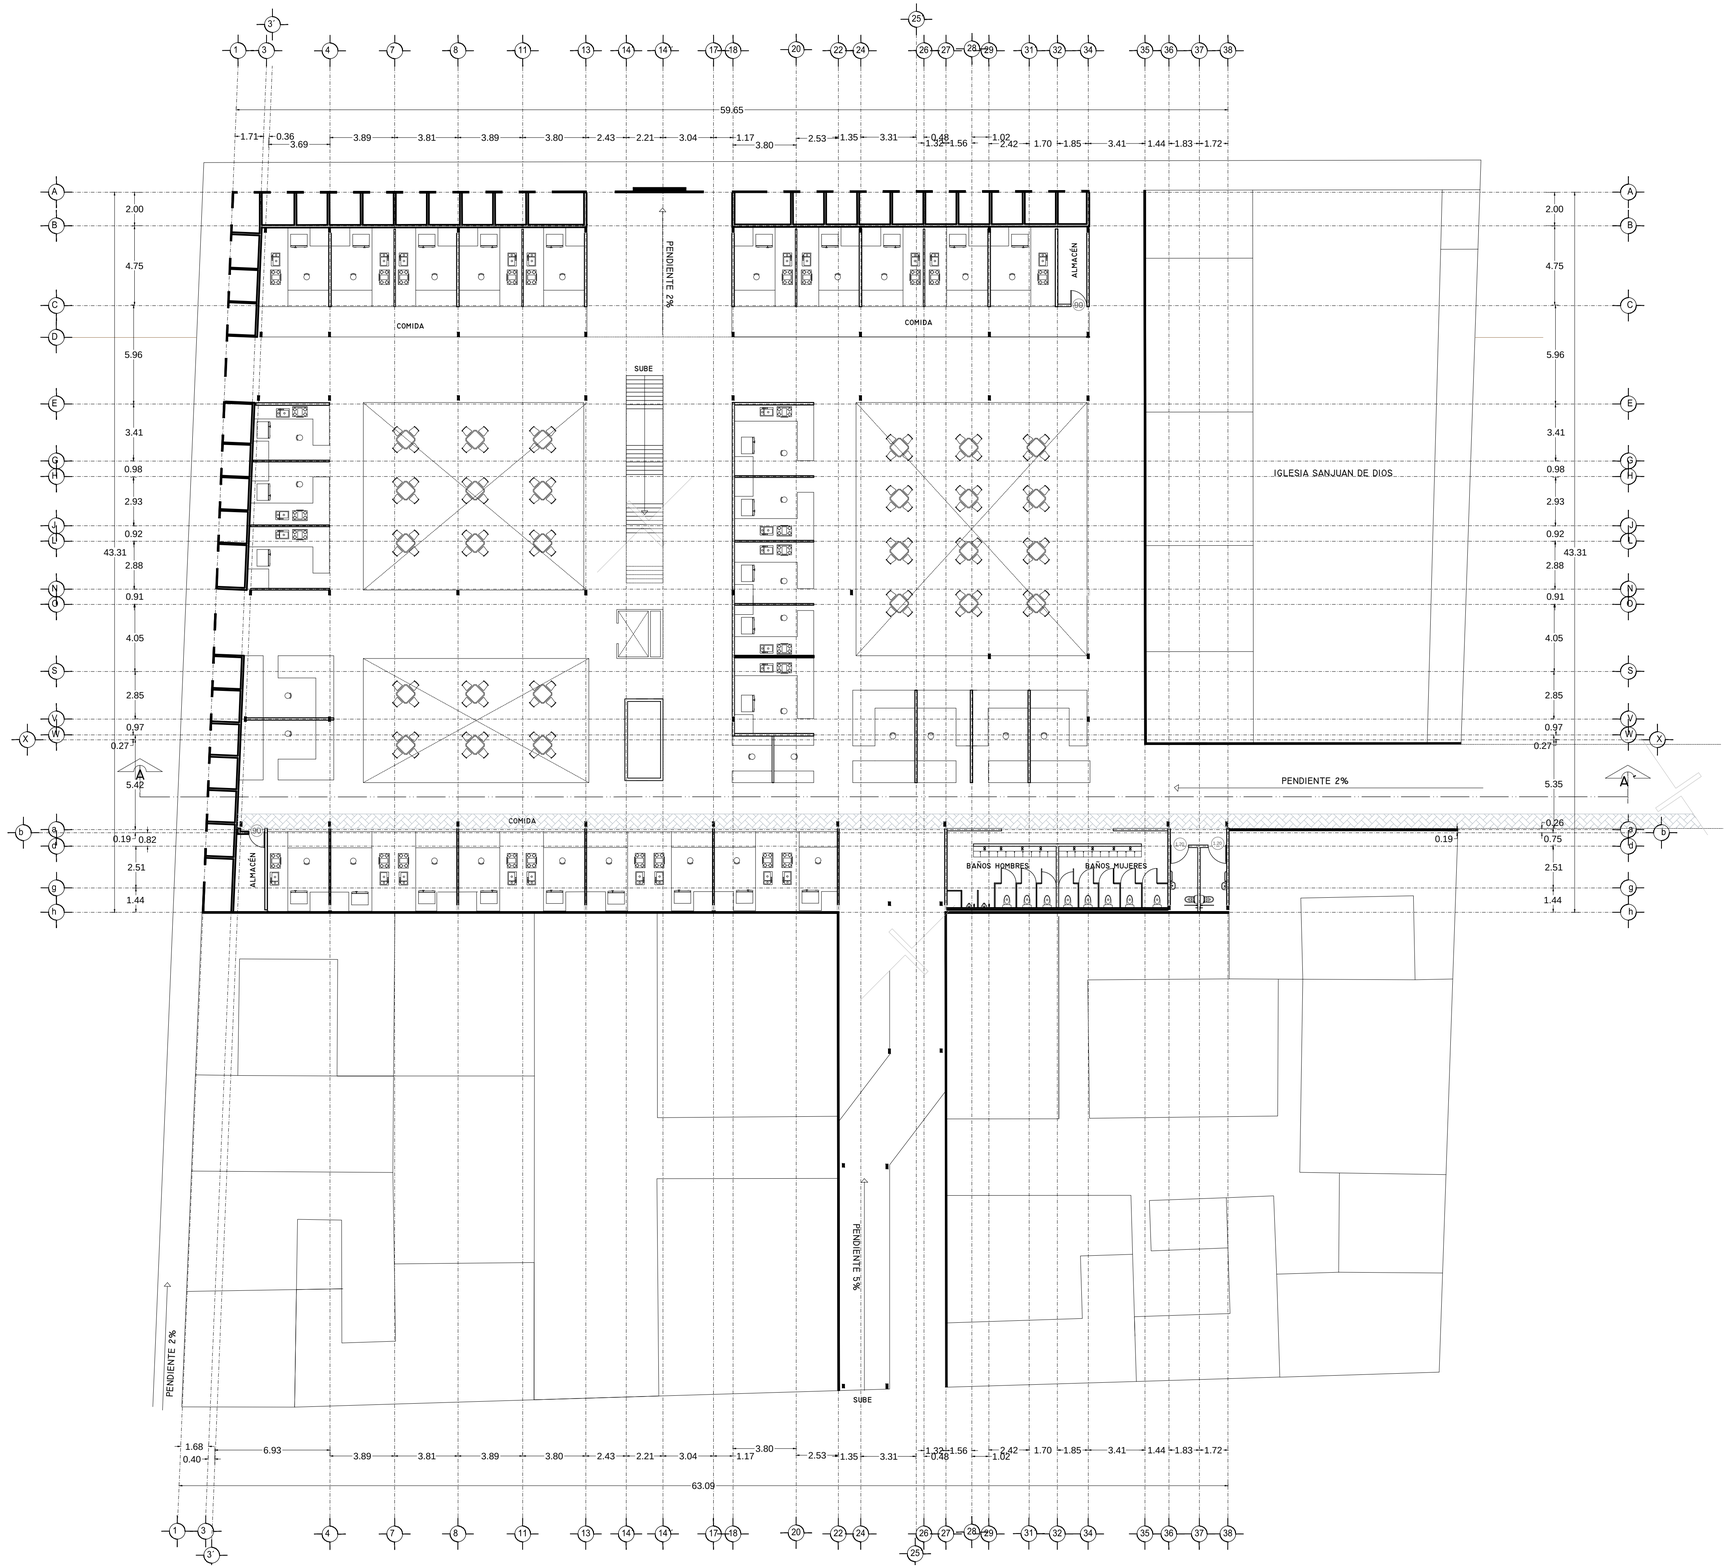

VERONICA DENISSE SALINAS LOPEZ
SINTESIS ARQUITECTONICA
PROYECTO DE ARQUITECTURA DE INTEGRACION

ESCALA 1:300

A-02.3

PLANTA BAJA ARQUITECTÓNICA
MERCADO 20 DE NOVIEMBRE

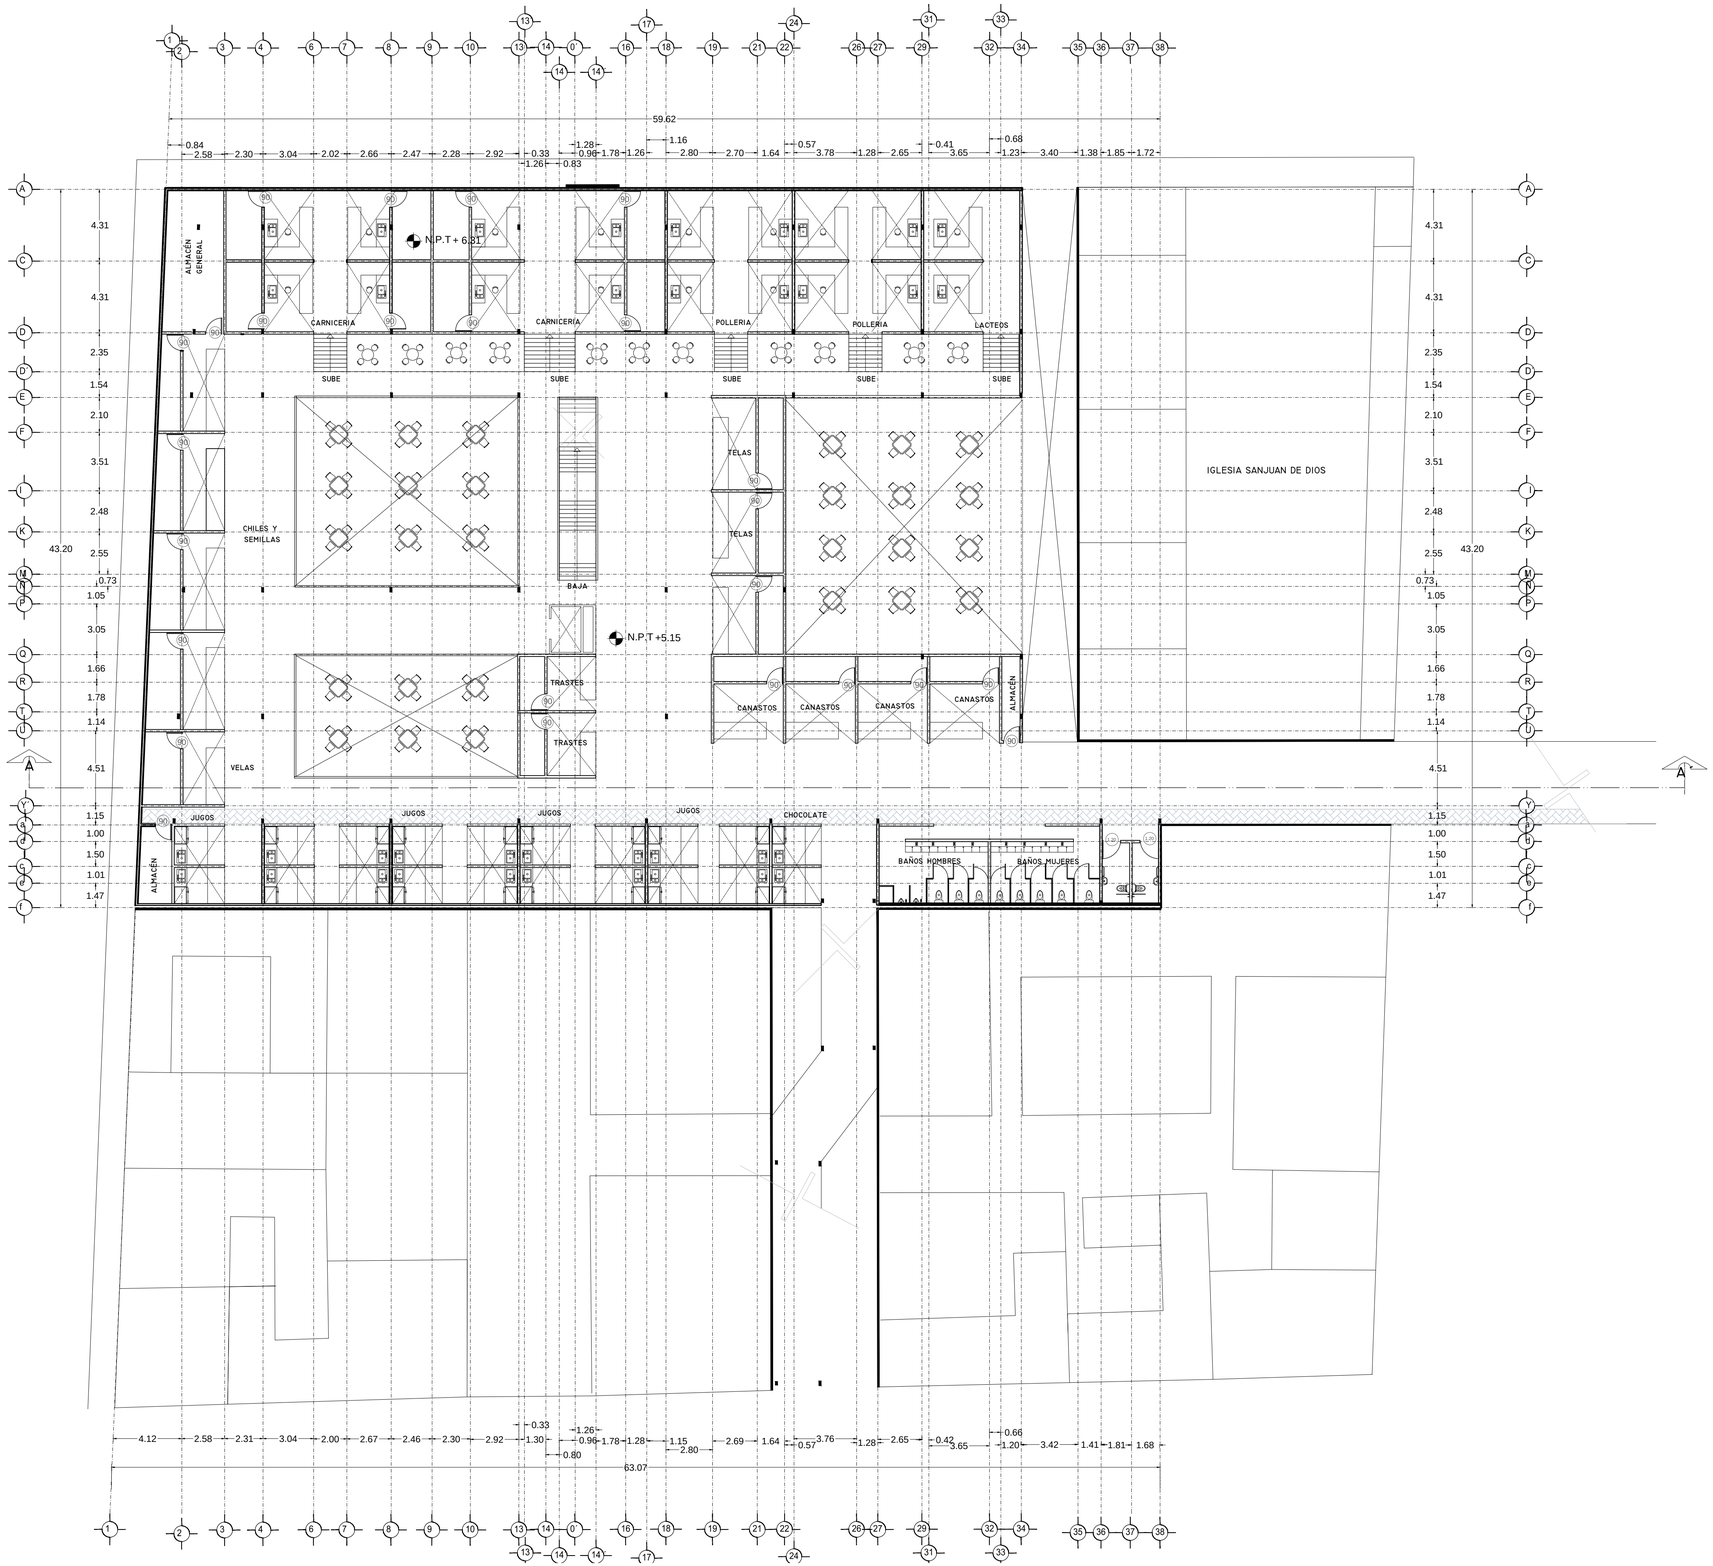

VERONICA DENISSE SALINAS LOPEZ
SINTESIS ARQUITECTONICA
PROYECTO DE ARQUITECTURA DE INTEGRACION

ESCALA 1:300

A-02.4

PLANTA ALTA ARQUITECTÓNICA
MERCADO 20 DE NOVIEMBRE

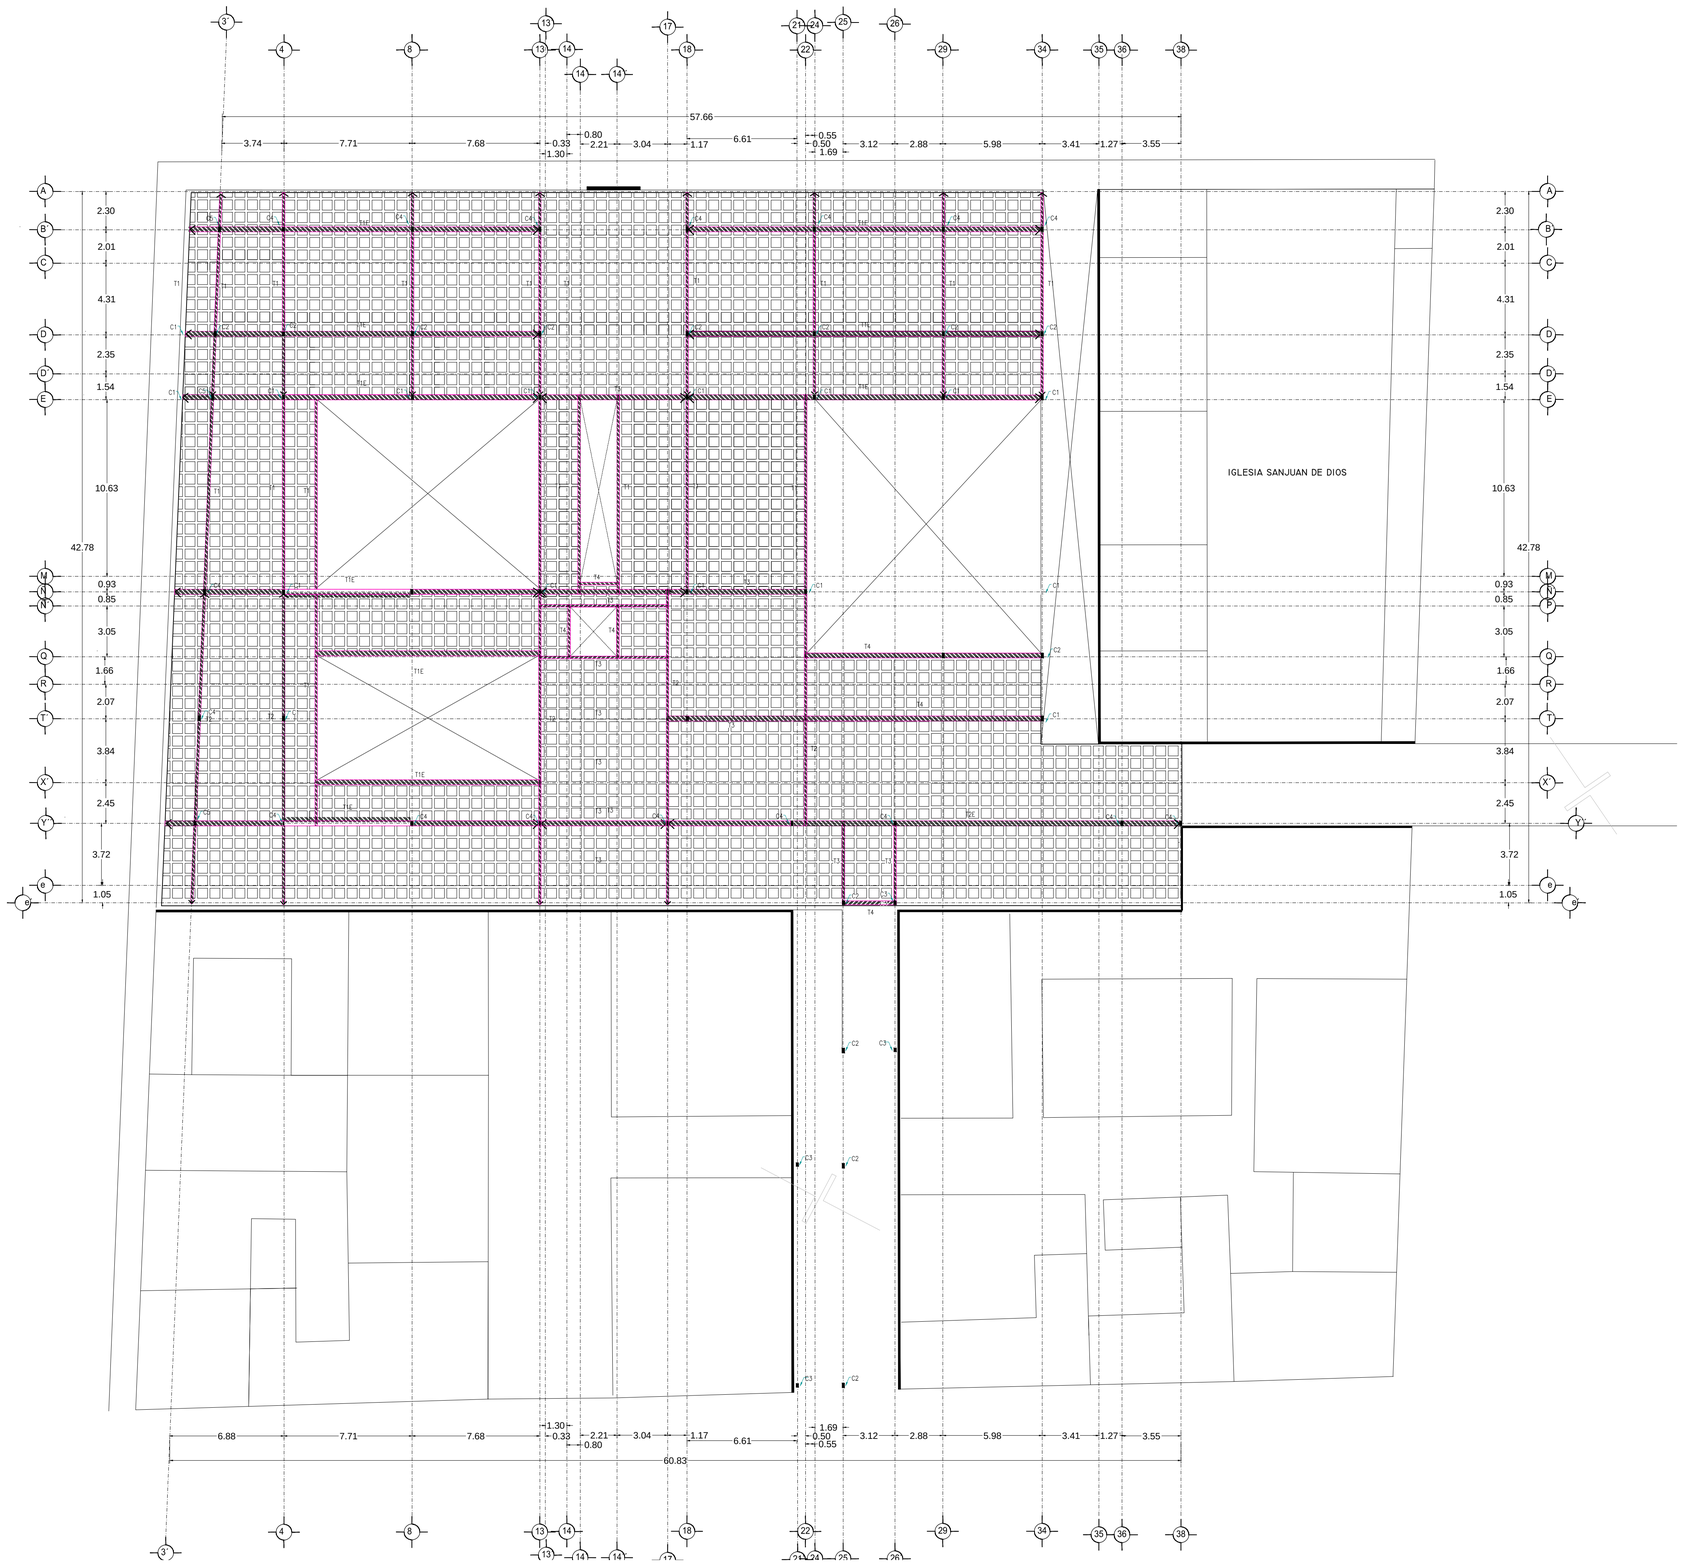

VERONICA DENISSE SALINAS LOPEZ
SINTESIS ARQUITECTONICA
PROYECTO DE ARQUITECTURA DE INTEGRACION

ESCALA 1:300

E-02

PLANTA ENTREPISO
MERCADO 20 DE NOVIEMBRE

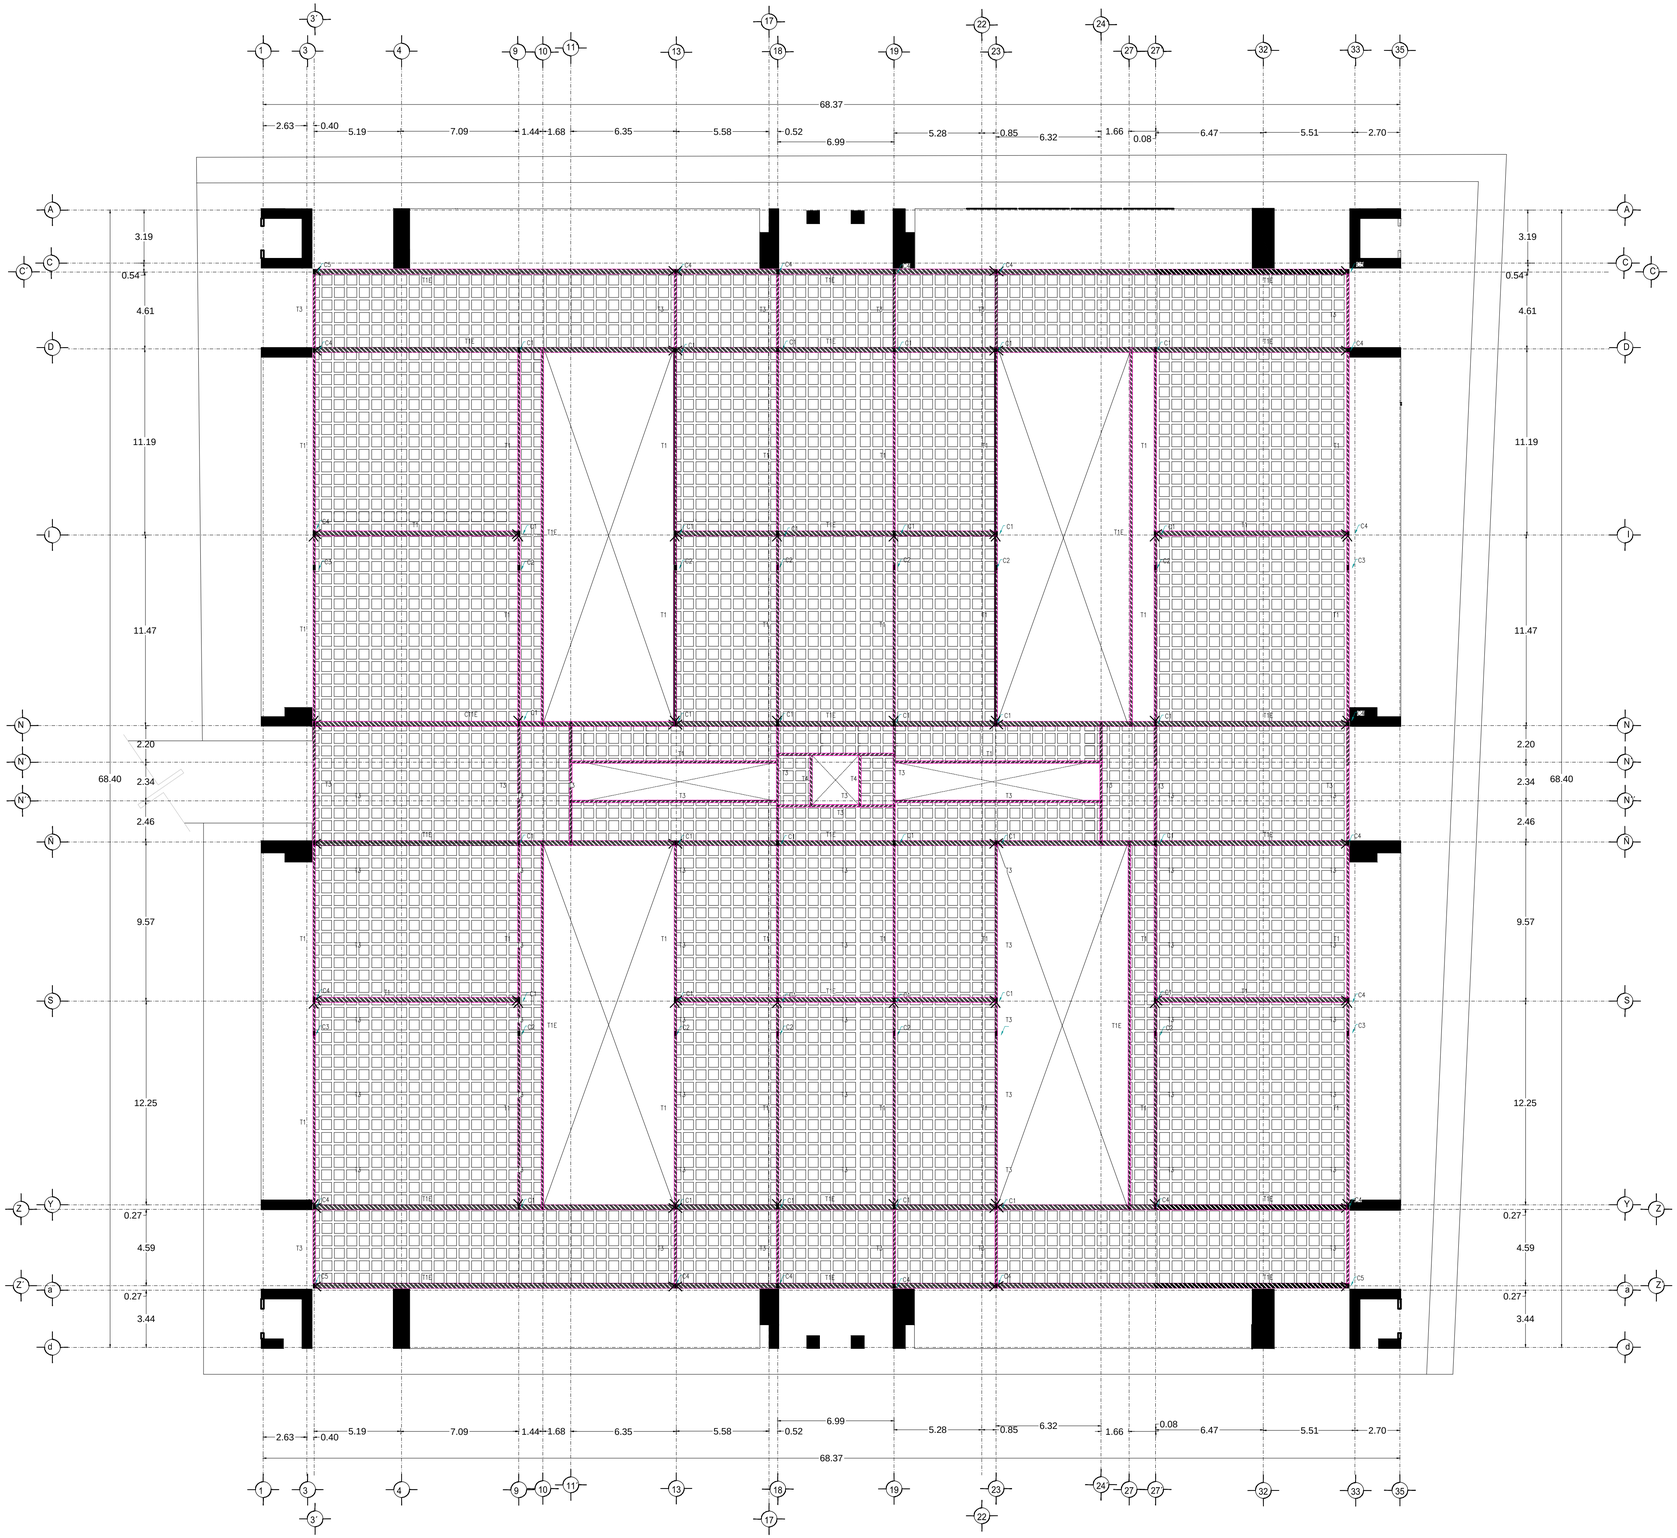

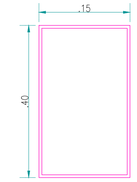

0R152X254X5MM

C1

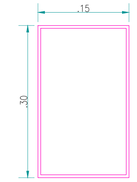

0R152X254X5MM

C2

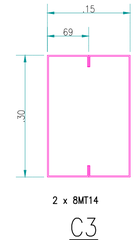

2 x 8MT14

C3

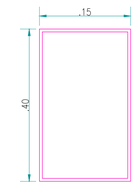

0R152X254X5MM

C4

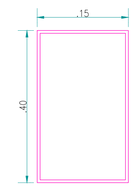

0R152X254X5MM

C5

VERONICA DENISSE SALINAS LOPEZ
SINTESIS ARQUITECTONICA
PROYECTO DE ARQUITECTURA
DE INTEGRACION

ESCALA 1:300

E-02

PLANTA ENTREPISO
MERCADO BENITO JUÁREZ

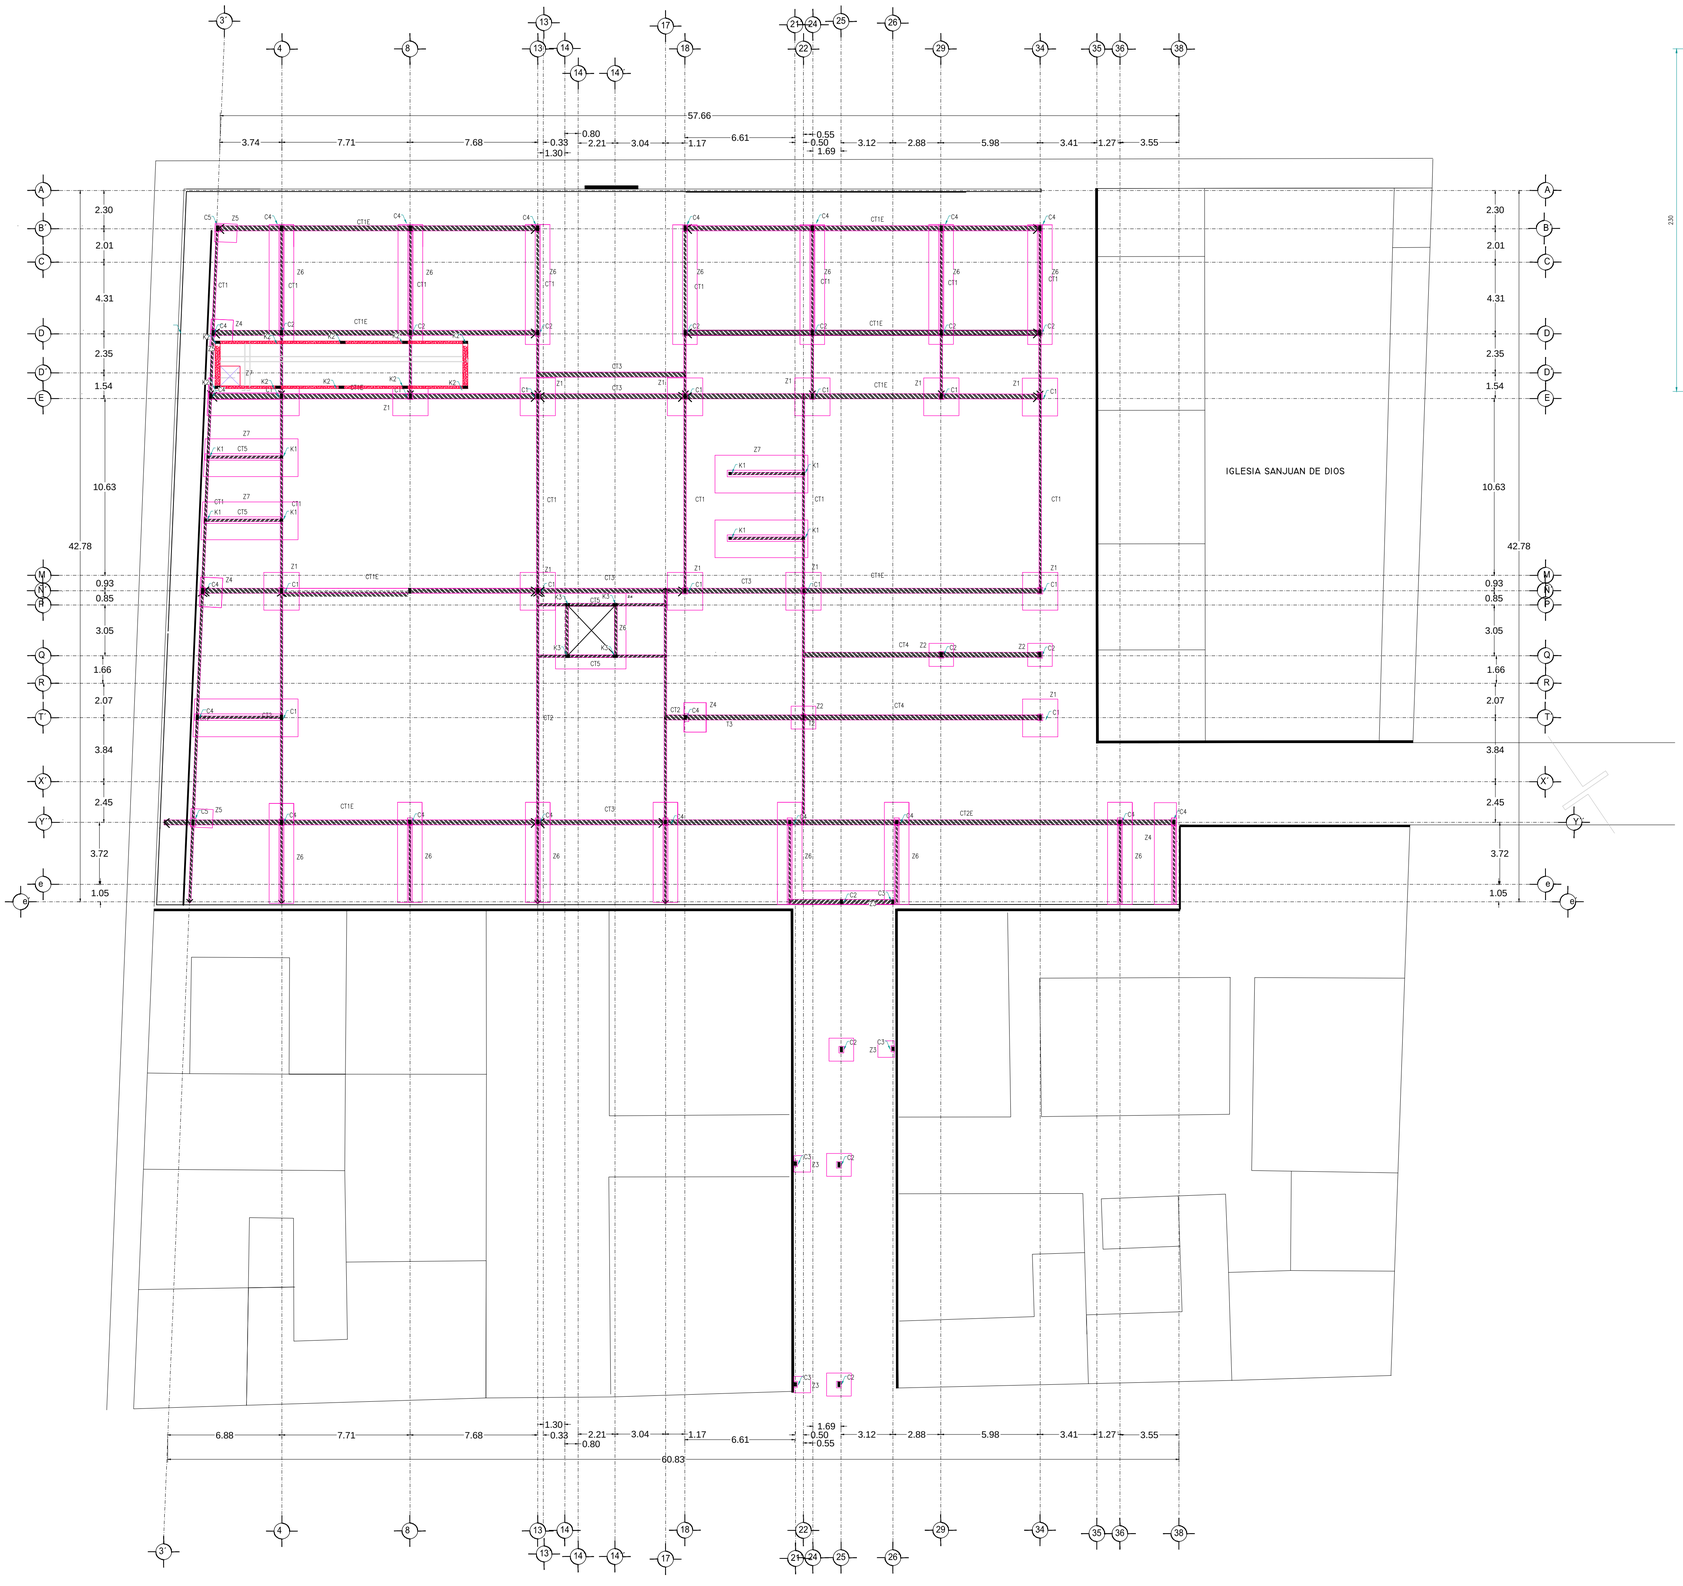

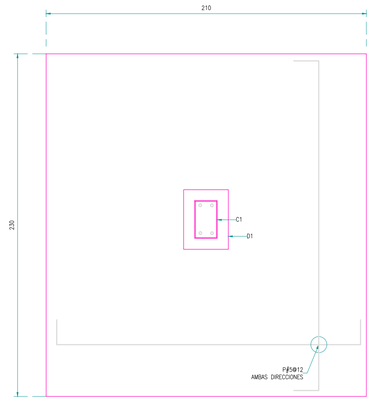

ZAPATA Z1

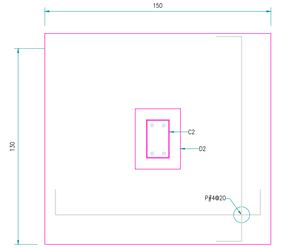

ZAPATA Z2

ZAPATA Z3

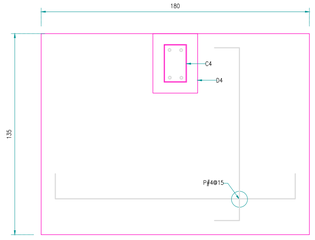

ZAPATA Z4

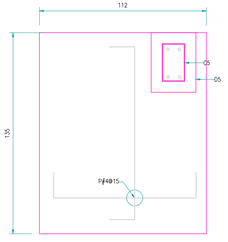

ZAPATA Z5

VERONICA DENISSE SALINAS LOPEZ
SINTESIS ARQUITECTONICA
PROYECTO DE ARQUITECTURA DE INTEGRACION

ESCALA 1:300

E-01

PLANTA CIMENTACIÓN
MERCADO 20 DE NOVIEMBRE

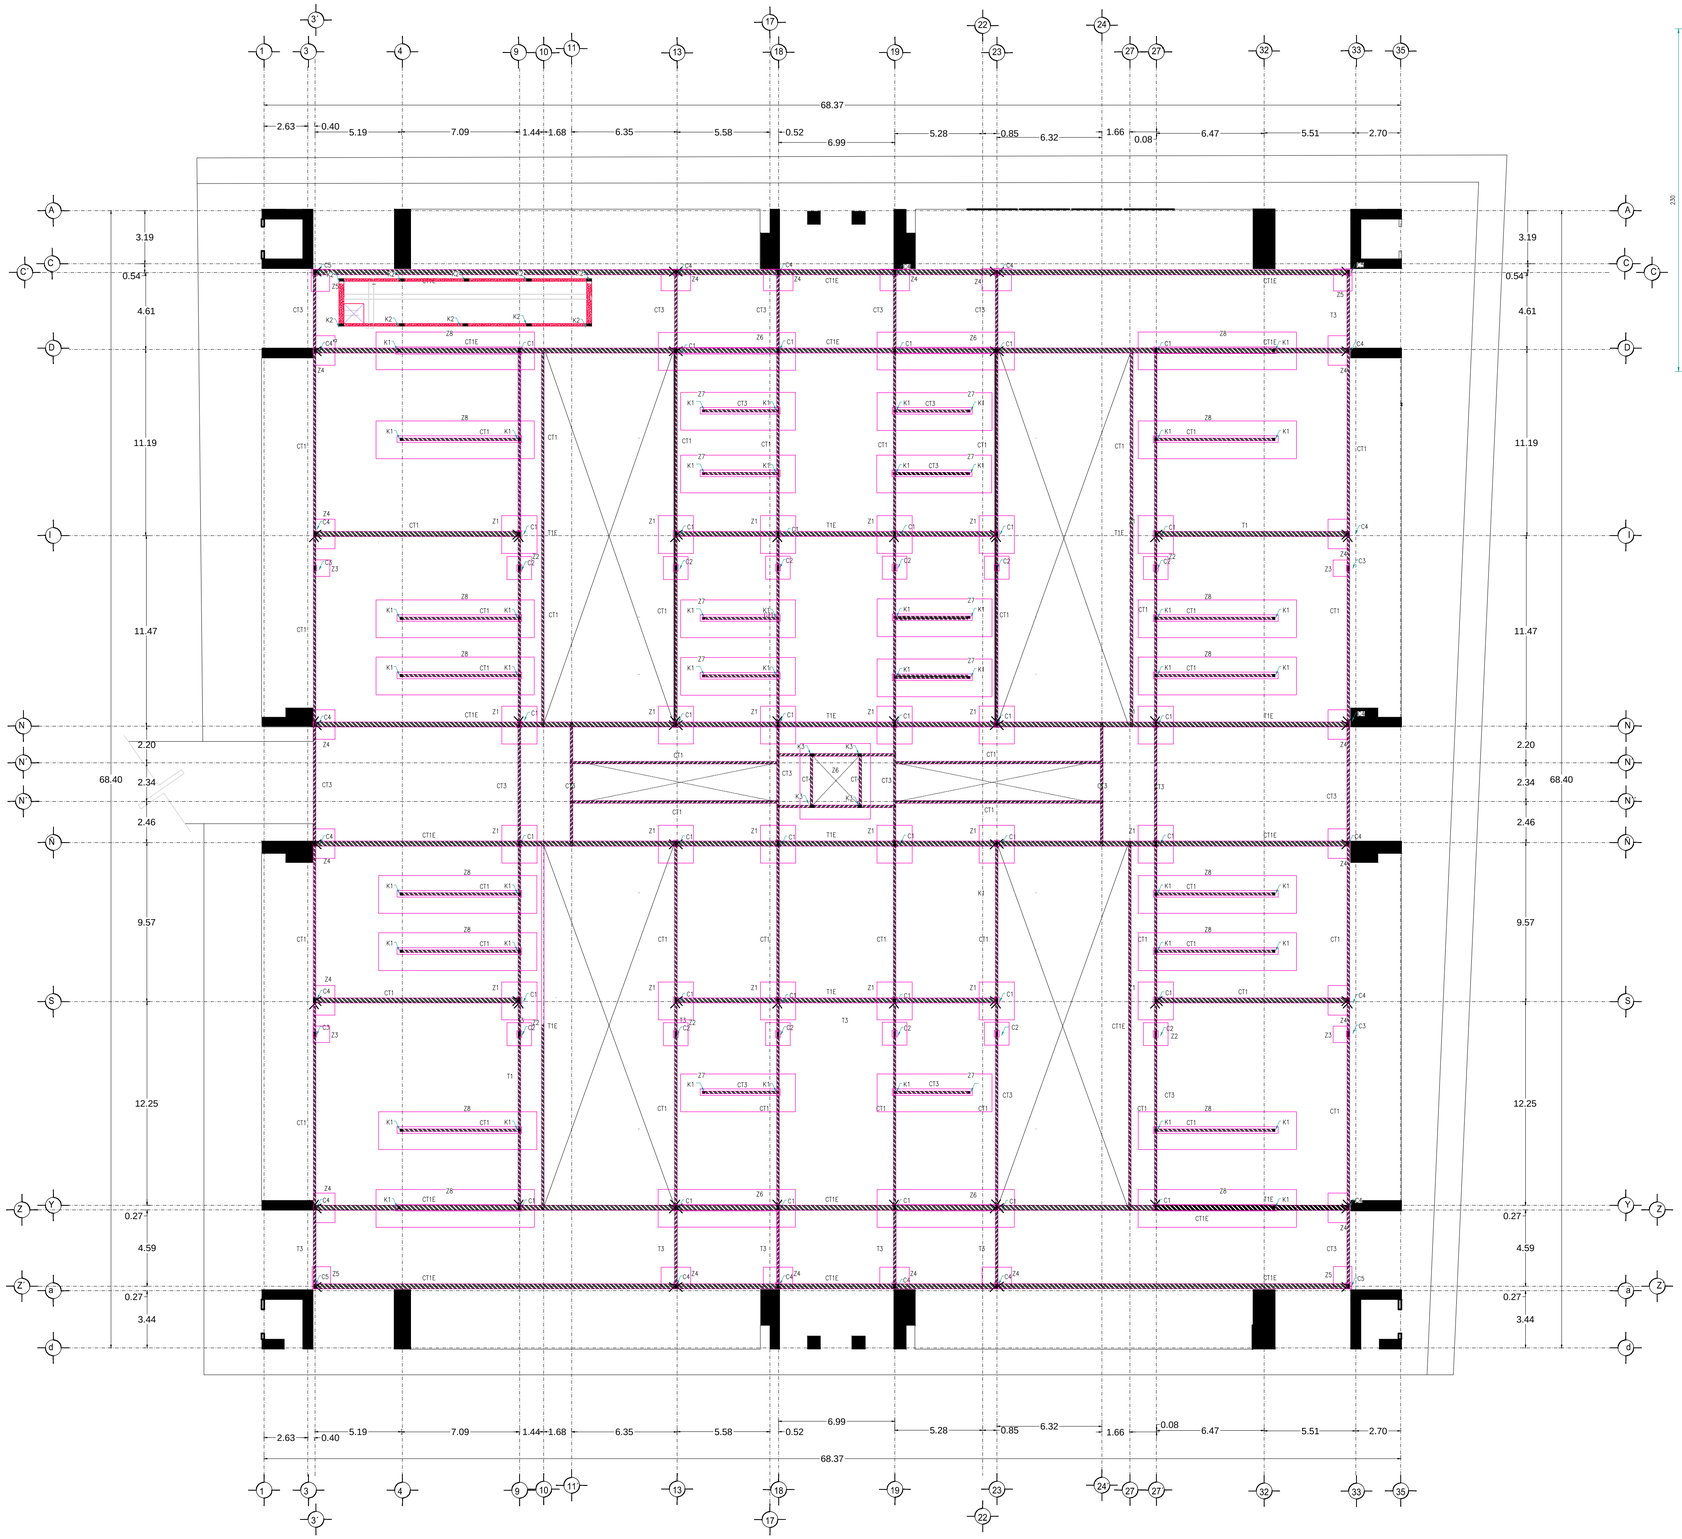

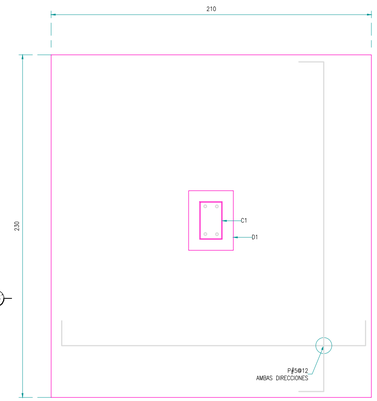

ZAPATA Z1

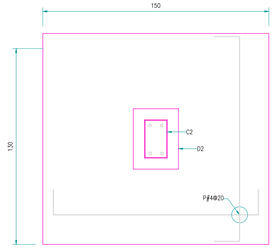

ZAPATA Z2

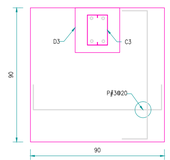

ZAPATA Z3

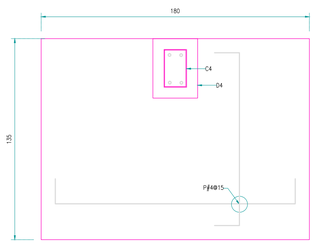

ZAPATA Z4

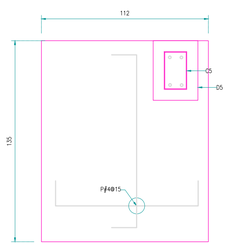

ZAPATA Z5

VERONICA DENISSE SALINAS LOPEZ
SINTESIS ARQUITECTONICA
PROYECTO DE ARQUITECTURA DE INTEGRACION

ESCALA 1:300

E-01

PLANTA CIMENTACIÓN
MERCADO BENITO JUÁREZ

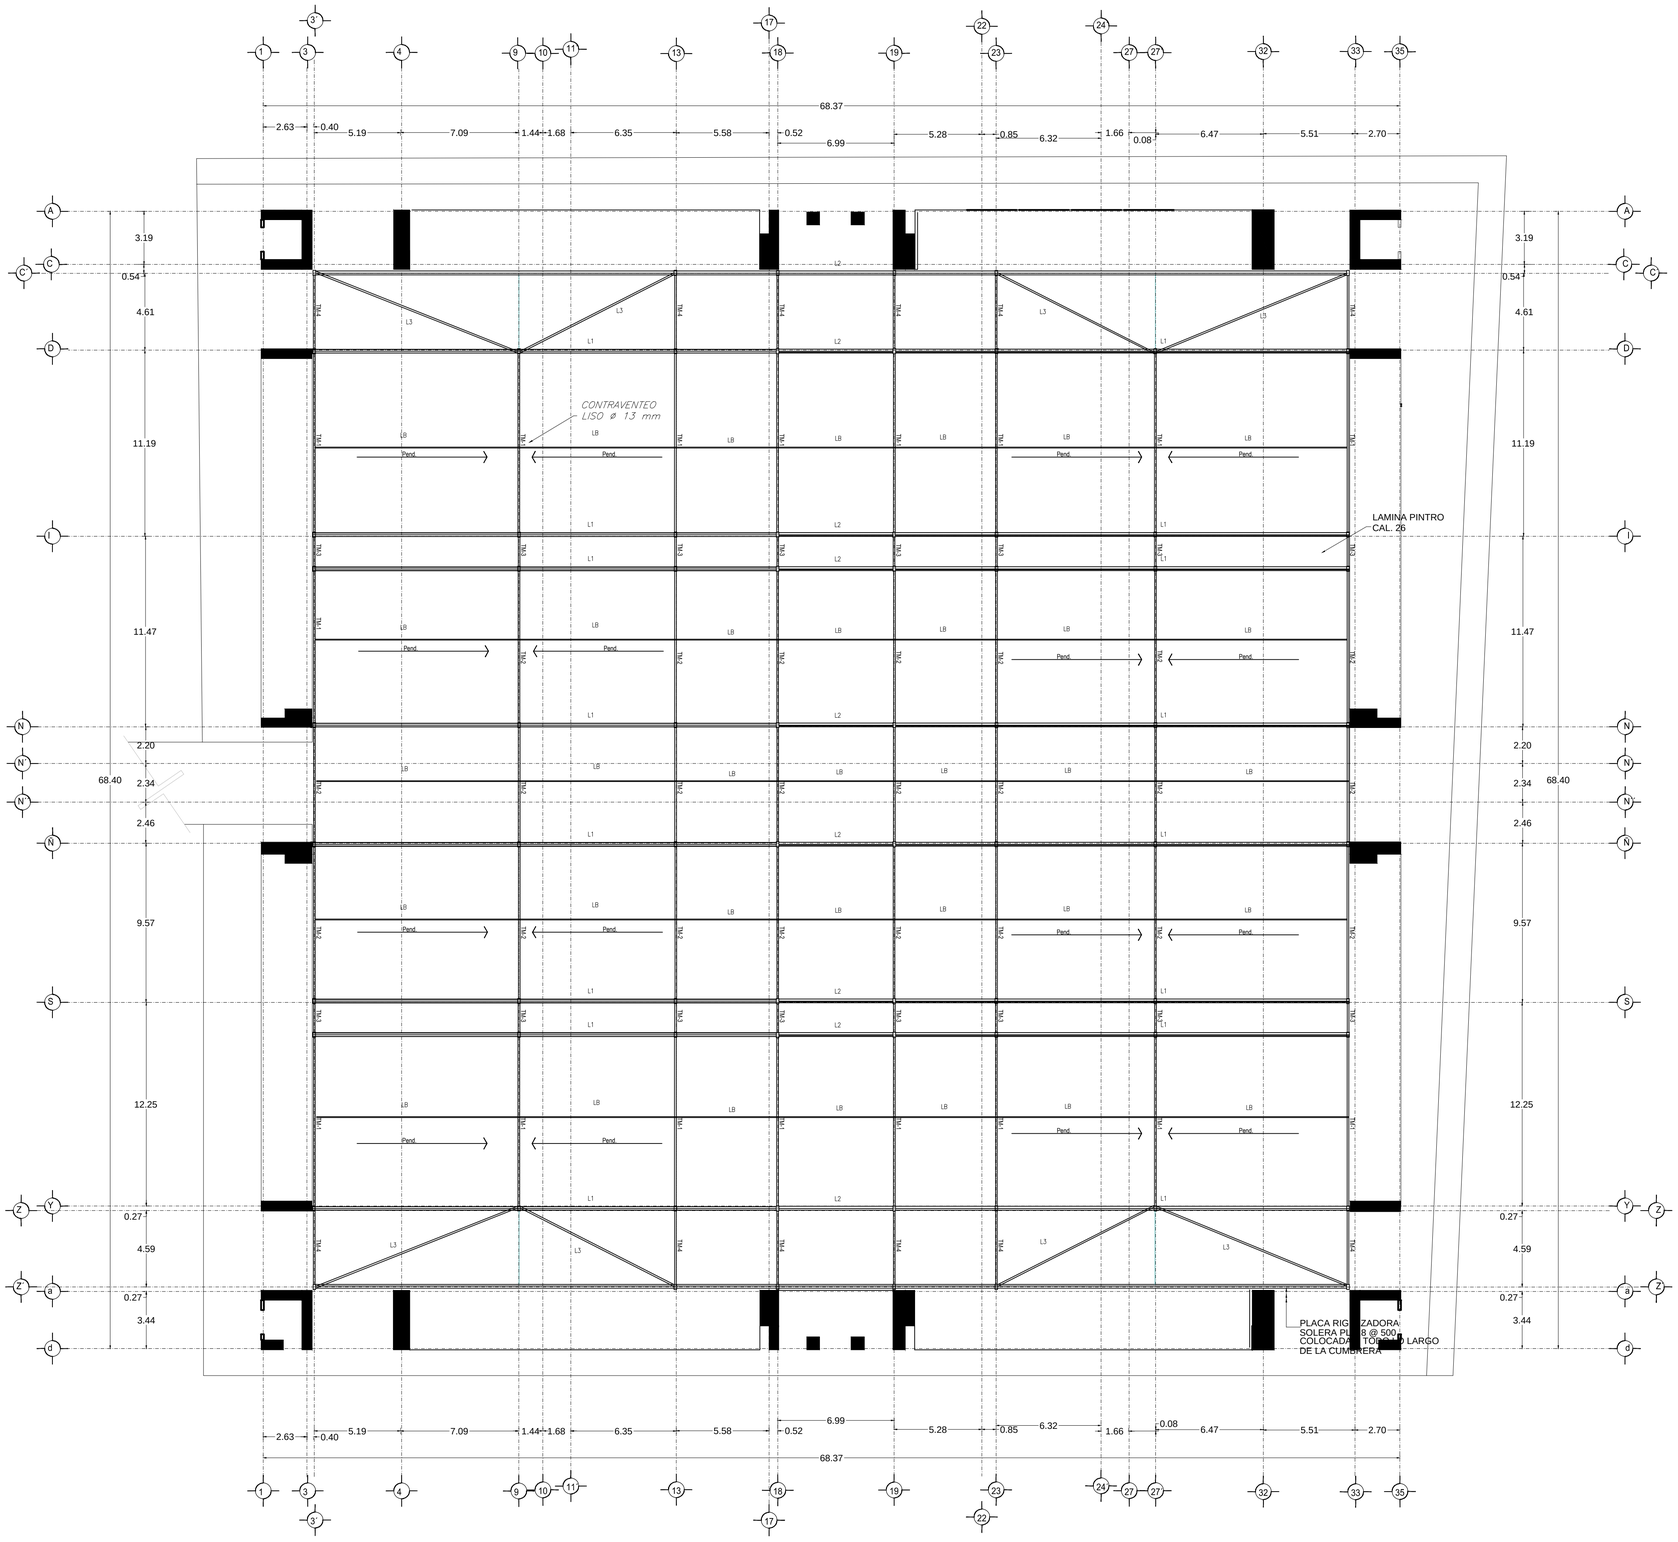

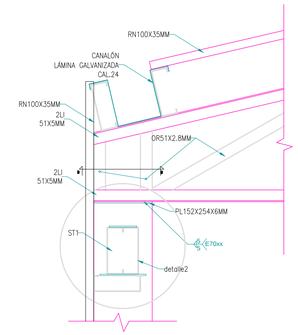

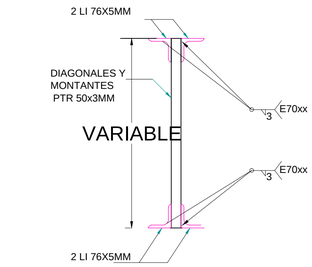

CORTE A–A

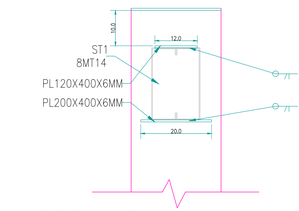

DETALLE 1 frontal

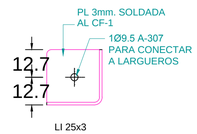

CONTRAFLAMBEO

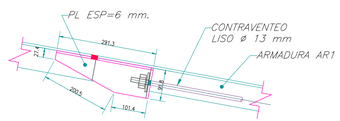

CONTRAVIENTO ALZADO

N O T A S

Para mayor claridad en el dibujo los detalles no estan a escala pero si debidamente acotados.

CIMENTACION

La cimentacion se diseno cón un esfuerzo en el terreno de 10 Ton/M2.

MATERIALES

CONCRETO.— Todo el concreto que se especifica deberá tener un f'c=250 Kg/cm2, tipo estructural.
CLASE 1 E=14,000 f'c.1 MODULO DE ELASTICIDAD.

Todos los miembros de concreto seran curados de manera continua por lo menos siete dias apartir del colado.

El recubrimiento minimo libre sera de 20 mm.

ACERO DE REFUERZO

Todo el acero de refuerzo que se especifica deberá ser Alta Resistencia con esfuerzo de fluencia fy=4200 Kg/cm2, y el — excepto el de diametro No. 2 que puede ser grado estructural. con fy=2530 kg/cm2.

ARMADO Y ANCLAJE

Con el fin de garantizar un buen colado, se deberá dejar espacio suficiente entre las varillas para el paso del concreto y del vibrador, permitiendose colocar las varillas en paquetes de dos, al agotar la capacidad del primer lecho se formara— el segundo y asi sucecivamente dejando entre lecho y lecho un separador del mismo diametro que el refuerzo longitudinal y paso suficiente para el refuerzo perpendicular.

Las varillas terminadas en sus extremos en escuadra(——┐) se anclara la longitud "la" dada en la tabla de equivalencias excepto en donde se indique expresamente otra longitud.

Las varillas terminadas en sus extremos con punto (——●) se anclara horizontalmente la longitud "la" dada en la tabla de equivalencias.

TABLA DE LONGITUDES DE ANCLAJE Y TRASLAPE DE VARILLAS EN TENSION

DIAMETRO	NUMERO	DIAMETRO mm.	RADIO INTERIOR cm.	ANCLAJE (cm) A	ANCLAJE (cm) B	TRASLAPE (cm) I	TRASLAPE (cm) II
5/16"	2.5	6.35	4	11	4	40	60
3/8"	3	9.5	4	11	4	40	60
1/2"	4	12.7	5	15	5	50	60
5/8"	5	15.9	6	20	6	60	70
3/4"	6	19	7	23	8	70	90
1"	8	25.4	10	30	10	120	150

VERONICA DENISSE SALINAS LOPEZ
SINTESIS ARQUITECTONICA
PROYECTO DE ARQUITECTURA
DE INTEGRACION

ESCALA 1:300

E-03

PLANTA TECHO
MERCADO BENITO JUÁREZ

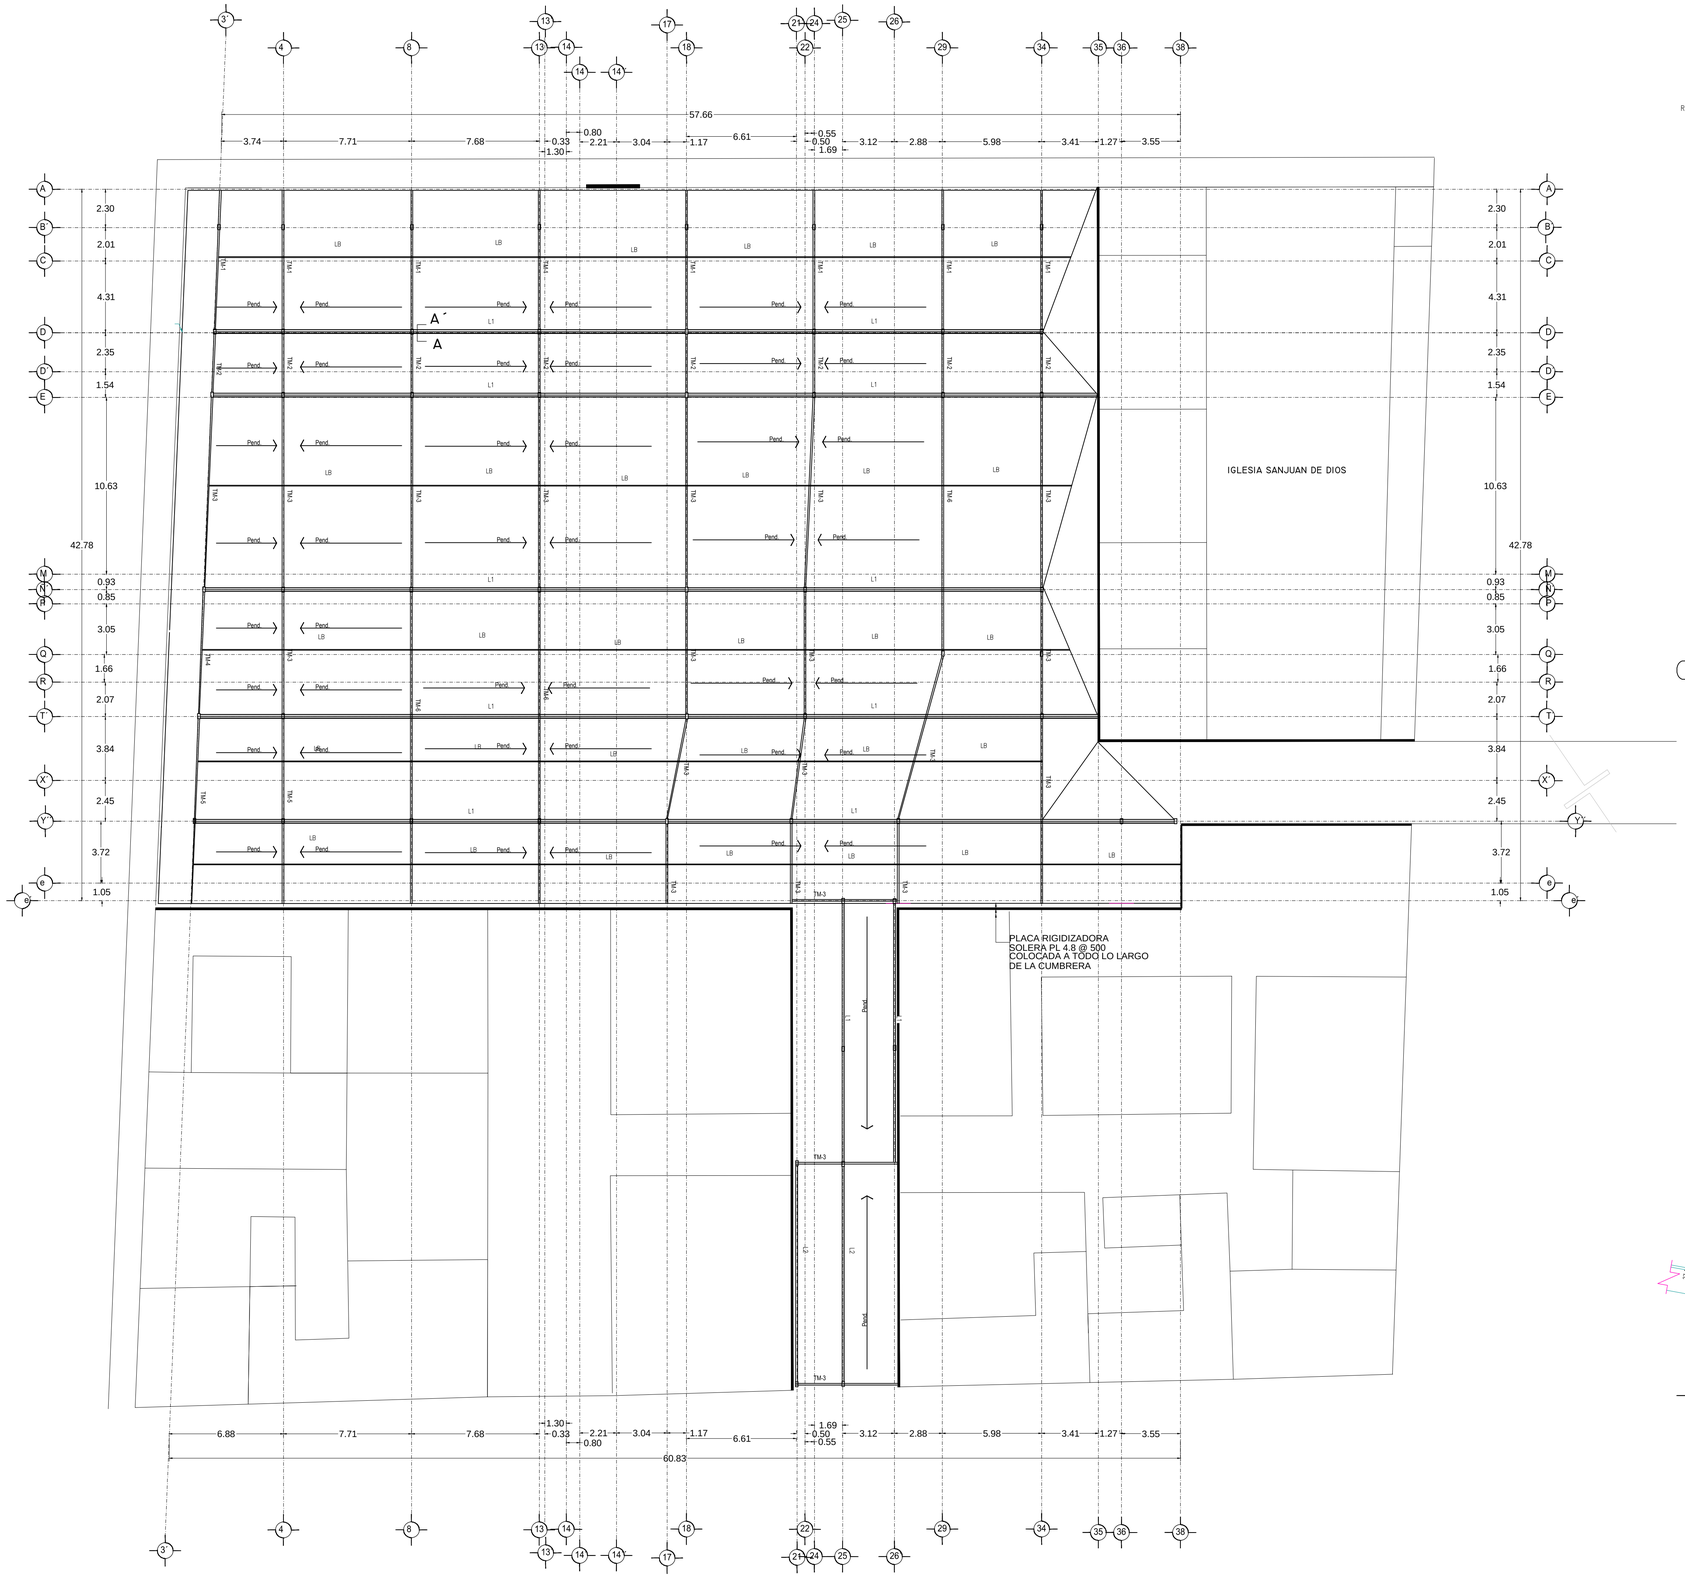

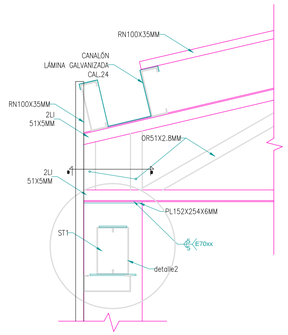

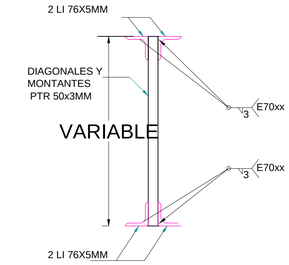

CORTE A–A

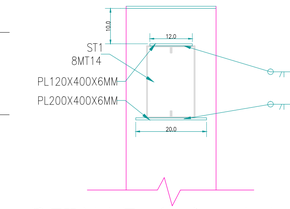

DETALLE 1 frontal

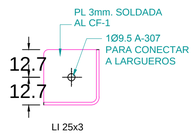

CONTRAFLAMBEO

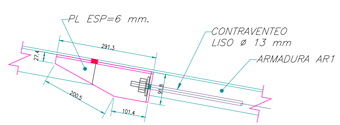

CONTRAVIENTO ALZADO

N O T A S

Para mayor claridad en el dibujo los detalles no estan a escala pero si debidamente acotados.

CIMENTACION

La cimentacion se diseno cón un esfuerzo en el terreno de 10 Ton/M2.

MATERIALES

CONCRETO.– Todo el concreto que se especifica deberá tener un f'c=250 Kg/cm2, tipo estructural.
CLASE 1 E=14,000 f'c.[MODULO DE ELASTICIDAD.

Todos los miembros de concreto seran curados de manera continua por lo menos siete dias apartir del colado.

El recubrimiento minimo libre sera de 20 mm.

ACERO DE REFUERZO

Todo el acero de refuerzo que se especifica deberá ser Alta Resistencia con esfuerzo de fluencia fy=4200 Kg/cm2, y el – excepto el de diametro No. 2 que puede ser grado estructural. con fy=2530 kg/cm2.

ARMADO Y ANCLAJE

Con el fin de garantizar un buen colado, se deberá dejar espacio suficiente entre las varillas para el paso del concreto y del vibrador, permitiendose colocar las varillas en paquetes de dos, al agotar la capacidad del primer lecho se formara– el segundo y asi sucecivamente dejando entre lecho y lecho un separador del mismo diametro que el refuerzo longitudinal y paso suficiente para el refuerzo perpendicular.

Las varillas terminadas en sus extremos en escuadra(⌐) se anclara la longitud "la" dada en la tabla de equivalencias excepto en donde se indique expresamente otra longitud.

Las varillas terminadas en sus extremos con punto (●) se anclara horizontalmente la longitud "la" dada en la tabla de equivalencias.

TABLA DE LONGITUDES DE ANCLAJE Y TRASLAPE DE VARILLAS EN TENSION

DIAMETRO	NUMERO	DIAMETRO mm.	RADIO INTERIOR cm.	ANCLAJE (cm) A	ANCLAJE (cm) B	TRASLAPE (cm) I	TRASLAPE (cm) II
5/16"	2.5	6.35	4	11	4	40	60
3/8"	3	9.5	4	11	4	40	60
1/2"	4	12.7	5	15	5	50	60
5/8"	5	15.9	6	20	6	60	70
3/4"	6	19	7	23	8	70	90
1"	8	25.4	10	30	10	120	150

VERONICA DENISSE SALINAS LOPEZ
SINTESIS ARQUITECTONICA
PROYECTO DE ARQUITECTURA DE INTEGRACION

ESCALA 1:300

E-03

PLANTA TECHO
MERCADO 20 DE NOVIEMBRE

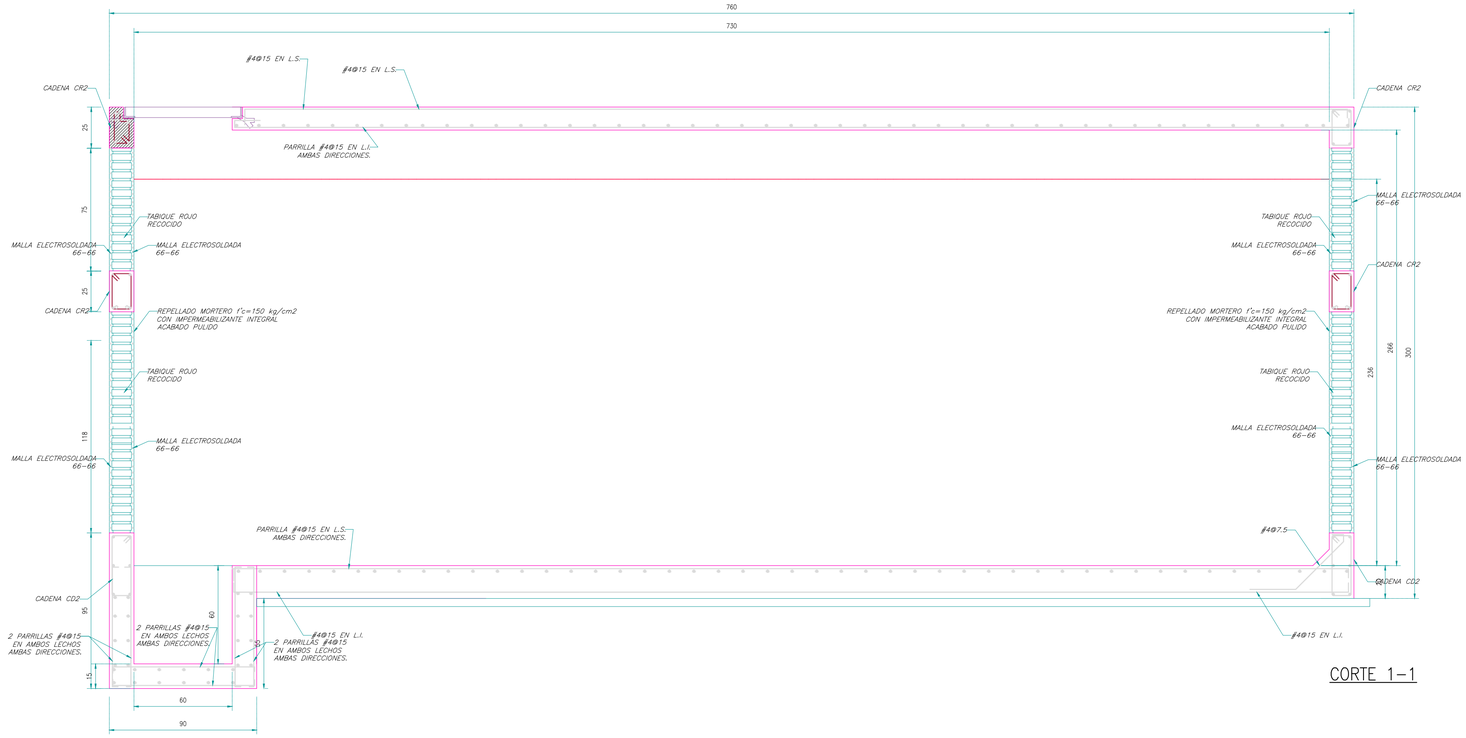

CORTE 1–1

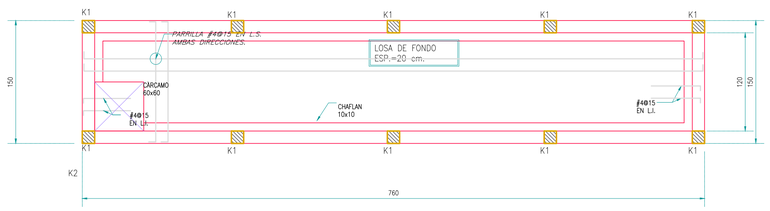

PLANTA DE CISTERNA – LOSA FONDO

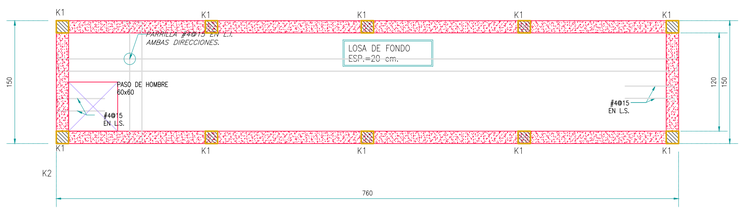

PLANTA DE CISTERNA – LOSA TAPA

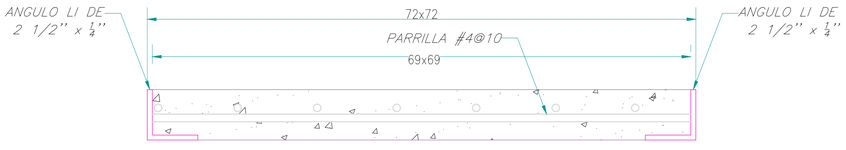

TAPA DE CISTERNA

VERONICA DENISSE SALINAS LOPEZ
SINTESIS ARQUITECTONICA
PROYECTO DE ARQUITECTURA DE INTEGRACION

ESCALA 1:300

E-03

PLANTA TECHO
MERCADO 20 DE NOVIEMBRE

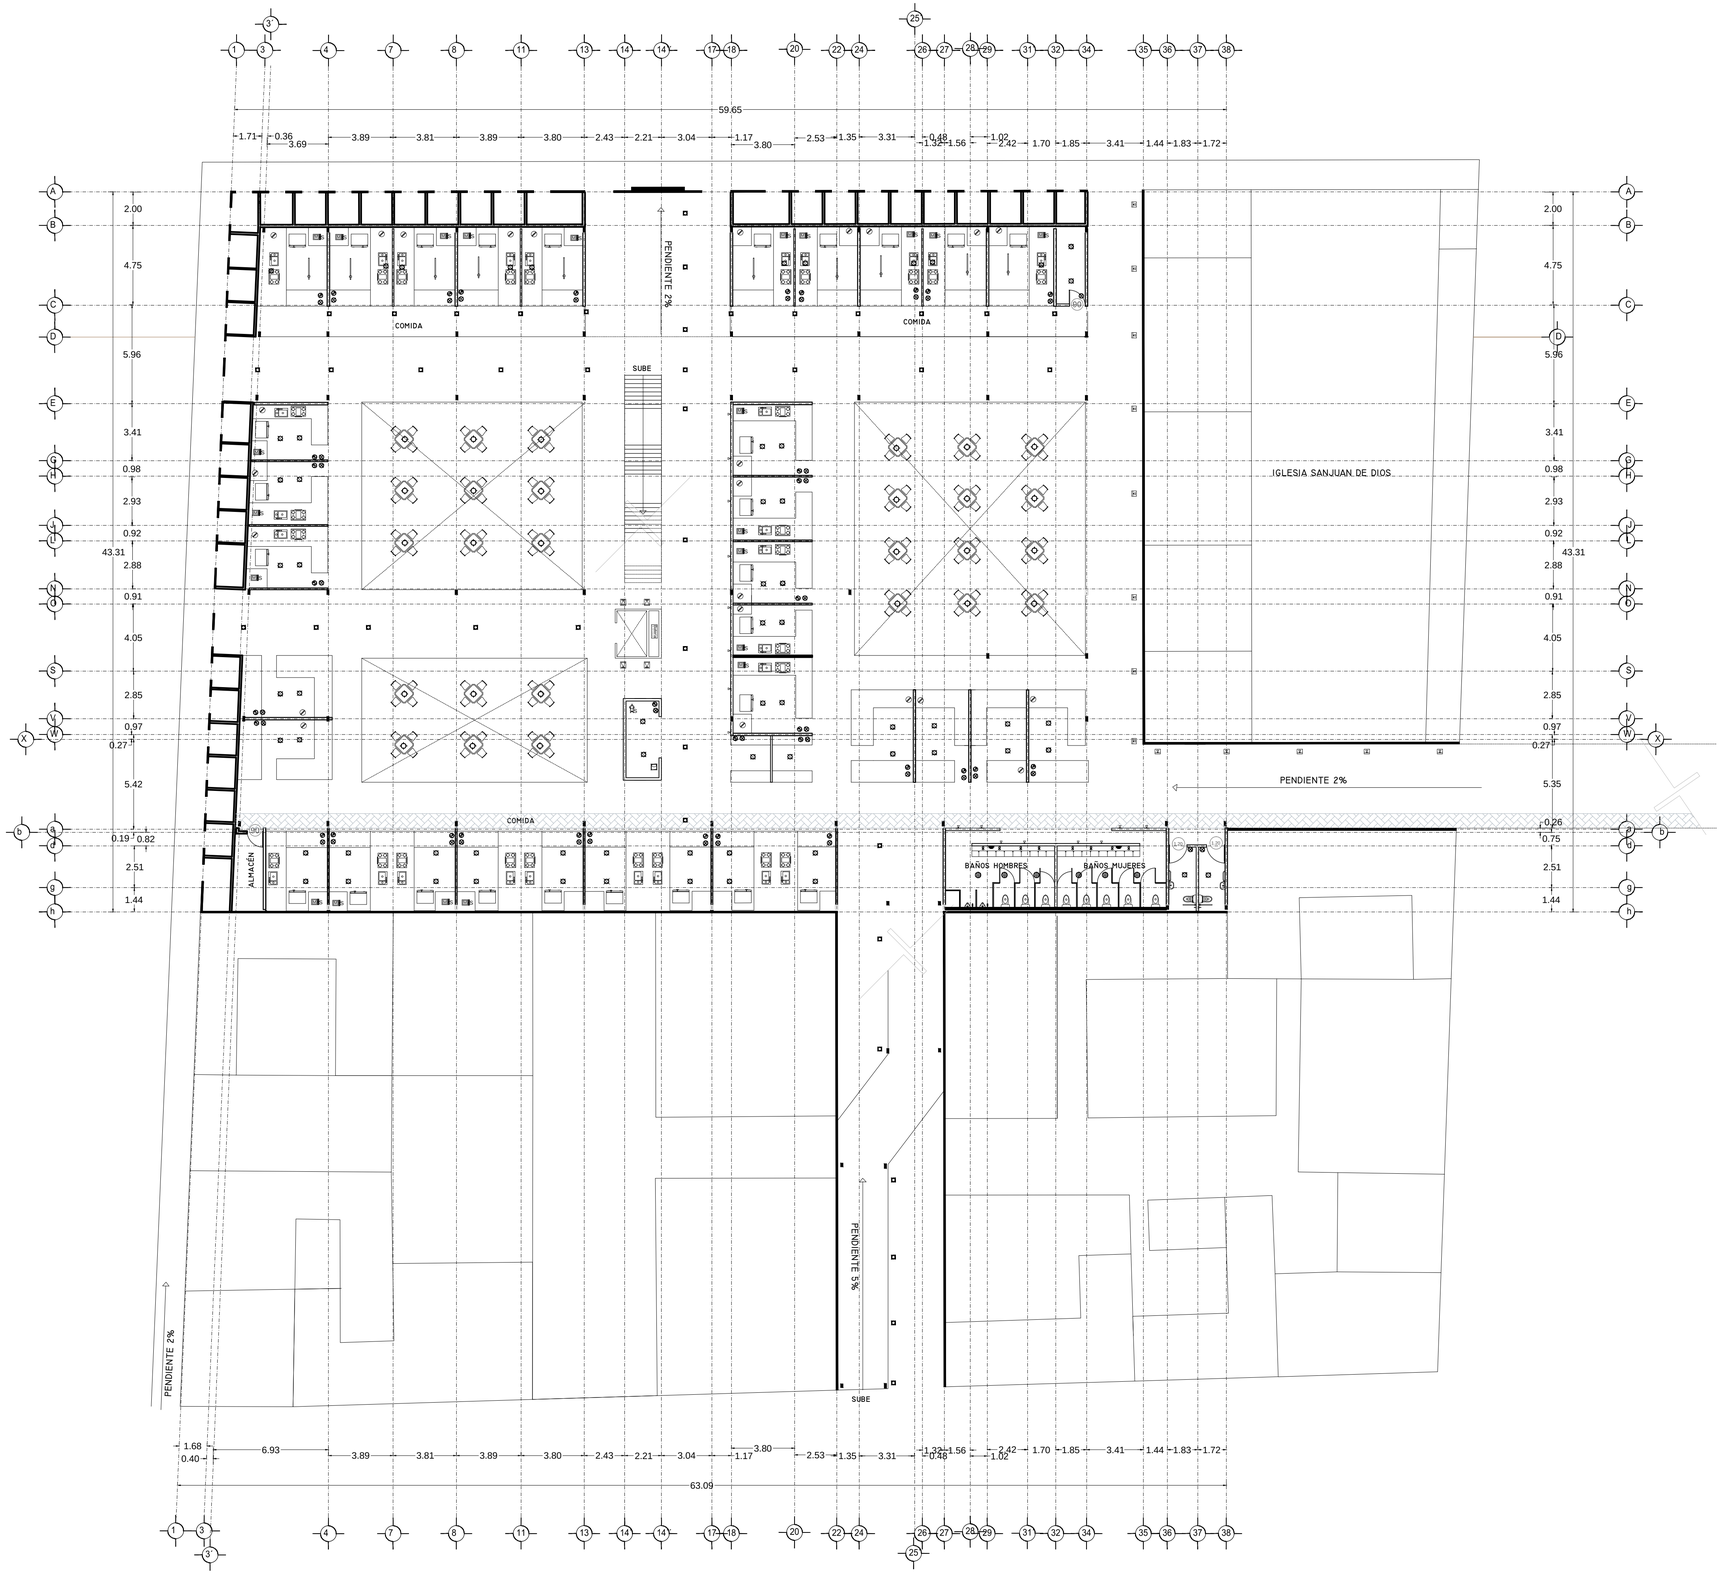

SPOT	26W
SPOT EN PISO	26W
SALIDA DE CENTRO	78W
DICROICA	50W
DICROICA EN PISO	50W
ARBOTANTE INTERIOR	26W
ARBOTANTE EXTERIOR	26W
ARBOTANTE INDUSTRIAL	26W
CANOPE DIRIGIBLE	50W
RIEL C/3 CANOPES DIRIGIBLES	150W
TENDEDERO	150W
SLIME-LINE 120Cm.	75W
SLIME-LINE 60Cm.	39W
SLIME-LINE EN PISO 120Cm.	75W
SLIME-LINE EN PISO 60Cm.	39W
REFLECTOR INTERIOR	50W
REFLECTOR INTERIOR EN PISO	50W
REFLECTOR EXTERIOR	50W
REFLECTOR EXTERIOR EN PISO	50W
REFLECTOR OCULTO EN MURO	50W
REFLECTOR OCULTO EN PISO	50W
LED	10W
REFLECTOR LINEAL LED 22	22W
POSTE DE LUZ SENCILLO	50W
POSTE DE LUZ DOBLE	100W
CONTACTO	200W
CONTACTO EN PISO	200W
CONTACTO SENCILLO	200W
CONTACTO FALLA A TIERRA	200W
CONTACTO EXTERIOR	200W
CONT. CONTROLADO C/APAGADOR	200W
AIRE ACONDICIONADO	750W
CONTACTO MICROONDAS	375W
MOTOR ELEVADOR	7500W
BATERIA ELEVADOR	200W
CONTACTO HIDRONEUMÁTICO	375W
CONTACTO MOTOR DE 50W.	50W
CONTACTO MOTOR DE 375W.	375W
CONTACTO PORTÓN ELEC.	375W
CONTACTO EXTRACTOR	200W
CONTACTO PLUMA	375W
BOTON PLUMA	
APAGADOR SENCILLO	
APAGADOR DE ESCALERA	
APAGADOR GENERAL	
SENSOR DE MOVIMIENTO	
TEMPORIZADOR	
FOTOCELDA	
CÁMARA CIRCUITO CERRADO	
MEDIDOR	
INTERPHONE	
TIMBRE	
FRENTE DE CALLE TIMBRES	
CHAPA ELÉCTRICA	
BOTÓN CHAPA ELÉCTRICA	
ZUMBADOR	
SALIDA TELEFÓNICA	
SALIDA PARA TELEVISIÓN	
SALIDA PARA BOCINAS	
REGISTRO	
CENTRO DE CARGAS	
TIERRA FÍSICA	
PASTILLA TERMOMAGNETICA	
ACOMETIDA CIA. DE LUZ	
TUBERIA PARA LUMINARIAS	
TUBERIA PARA CONTACTOS	
TUBERIA SUBE	
TUBERIA BAJA	
CAJA FAL	
TRANSFORMADOR	

MODELOS DE LÁMPARAS Y ACCESORIOS

LINEA BTICINO MÁTIX 2009 PARA CONTACTOS
LINEA CALLUX INOX Y EMPOTRADOS PARA SPOT Y DICROICAS
LINEA CALUX SATIN PARA SALIDA DE CENTRO
LINEA CALUX LED PARA REFLECTORES

SPOT CALUX MOD. EM50 15C - E27
SPOT CALUX MOD. EM20 10 - E27

SPOT EN PISO LINEA INOX MOD. 8154
SPOT EN PISO LINEA INOX MOD. 3180

SALIDA DE CENTRO CALUX MOD. 96239 - 3+4
SALIDA DE CENTRO CALUX MOD. C5D481C NARANJA

DICROICA PLAFONES MOD. H 3510

ARBOTANTE INTERIOR LINEA DECORANATICA MOD. 4030
ARBOTANTE INTERIOR LINEA DECORANATICA MOD. A2811
ARBOTANTE EXTERIOR ALUMINIO MOD. 5460
ARBOTANTE EXTERIOR ALUMINIO MOD. 5460
FOCO SLIM LINE 75w

REFLECTOR EXTERIOR LINEA LED MOD. 0830 LED
REFLECTOR EXTERIOR LINEA LED MOD. 8120 - LED
REFLECTOR EXTERIOR LINEA LED MOD. 0220 - LED
REFLECTOR OCULTO EN MURO MOD. 8920 - LED
REFLECTOR OCULTO EN MURO MOD. 0120 - LED

LED LINEA CALUX LED MOD. Q 3041

REFLECTOR LINEAL LED MOD. 56061 - LED

VERONICA DENISSE SALINAS LOPEZ
SINTESIS ARQUITECTONICA
PROYECTO DE ARQUITECTURA DE INTEGRACION

ESCALA 1:300

IE-04

PLANO INSTALACIÓN ELÉCTRICA
MERCADO 20 DE NOVIEMBRE
PLANTA BAJA

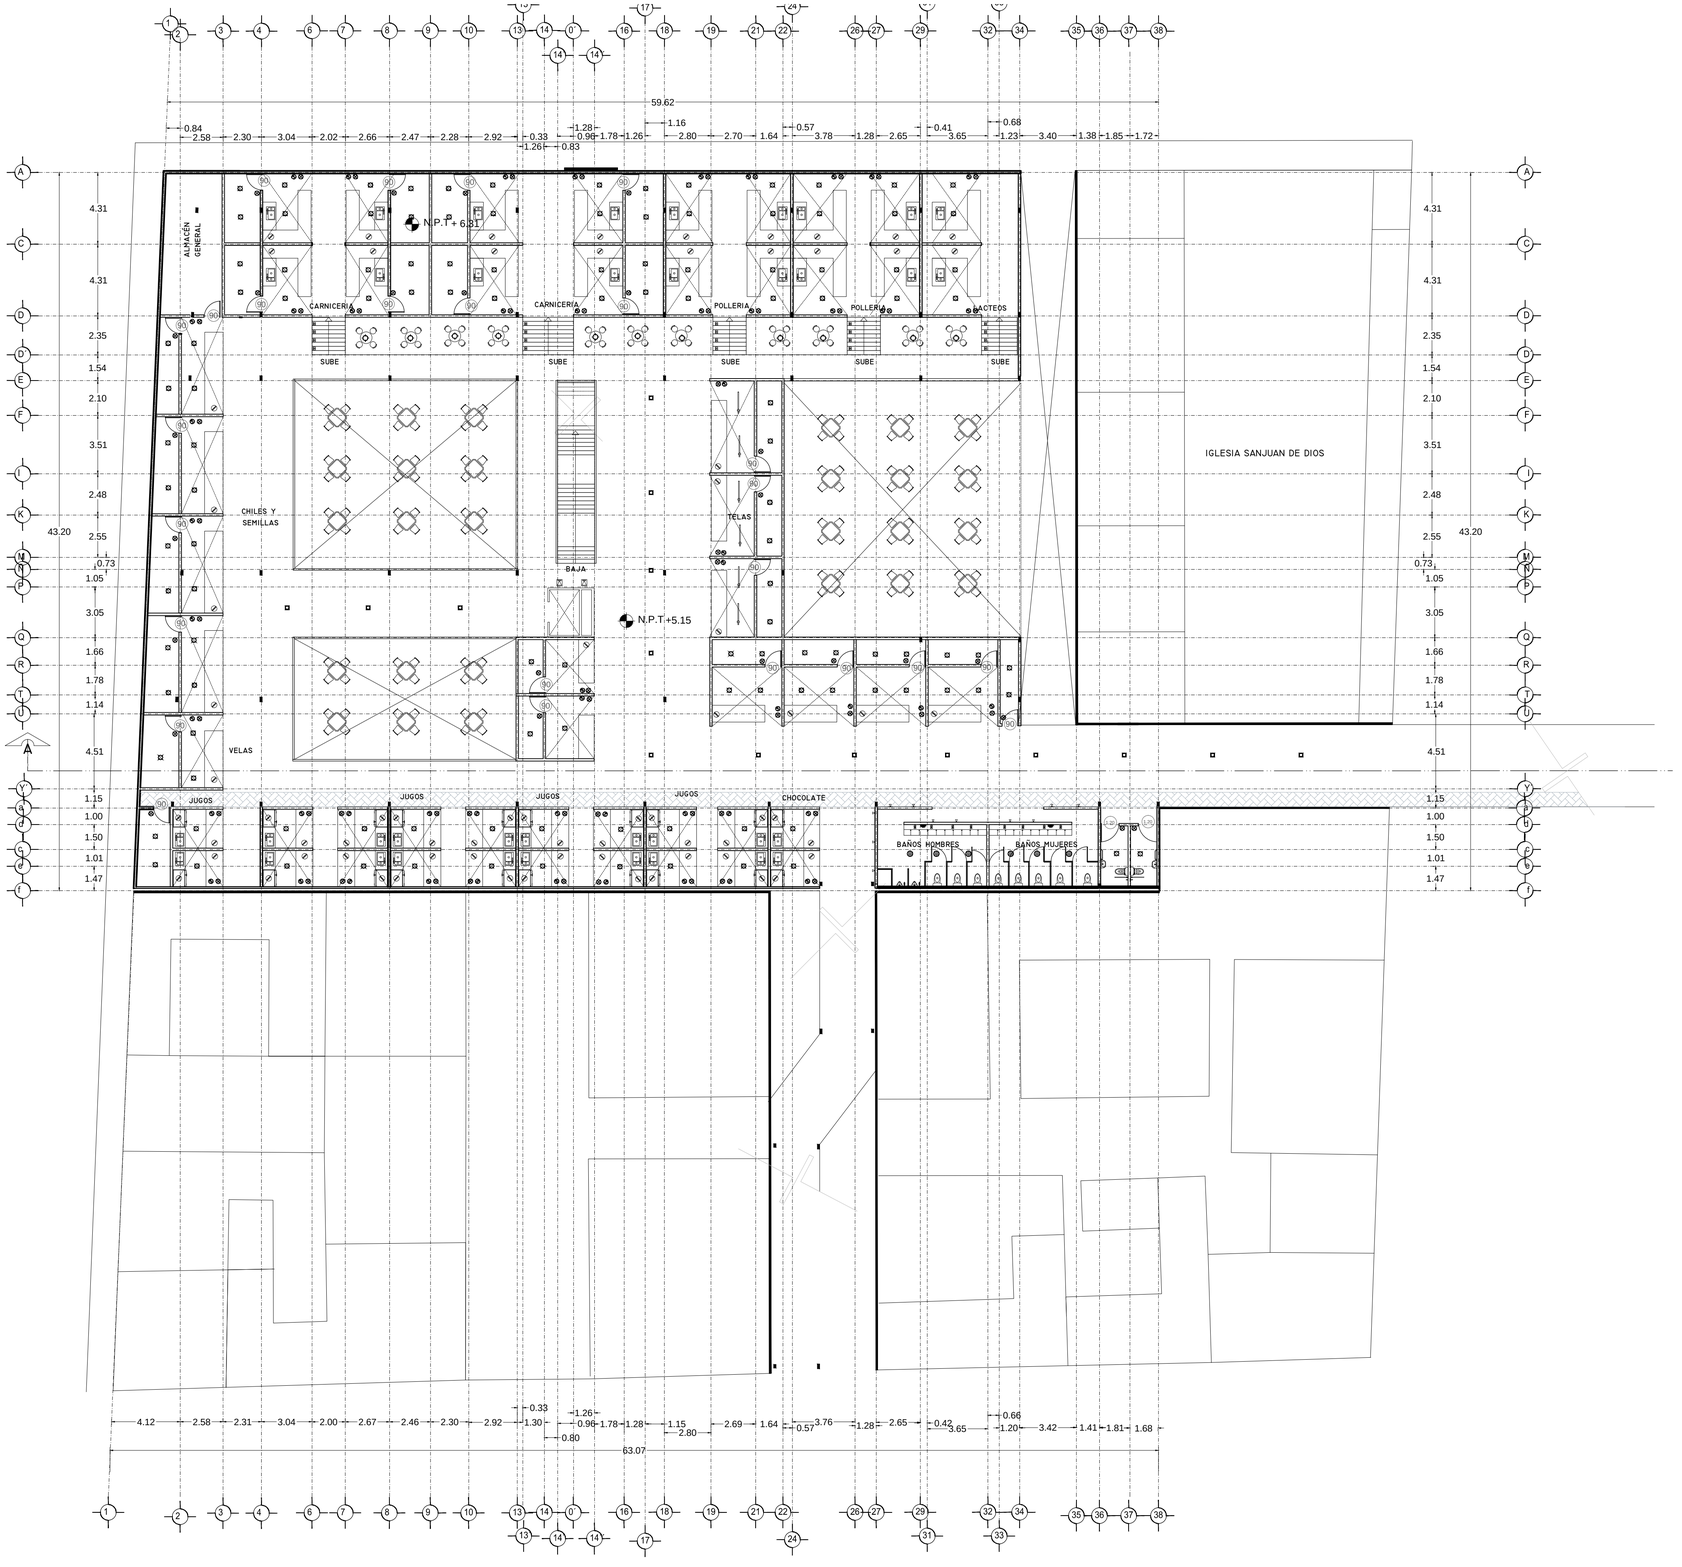

	SPOT	26w
	SPOT EN PISO	26w
	SALIDA DE CENTRO	78w
	DICROICA	50w
	DICROICA EN PISO	50w
	ARBOTANTE INTERIOR	26w
	ARBOTANTE EXTERIOR	26w
	ARBOTANTE INDUSTRIAL	26w
	CANOPE DIRIGIBLE	50w
	RIEL C/U CANOPES DIRIGIBLES	150w
	TENDEDERO	150w
	SLIME-LINE 120cm.	75w
	SLIME-LINE 60cm.	39w
	SLIME-LINE EN PISO 120cm.	75w
	SLIME-LINE EN PISO 60cm.	39w
	REFLECTOR INTERIOR	50w
	REFLECTOR INTERIOR EN PISO	50w
	REFLECTOR EXTERIOR	50w
	REFLECTOR EXTERIOR EN PISO	50w
	REFLECTOR OCULTO EN MURO	50w
	REFLECTOR OCULTO EN PISO	50w
	LED	10w
	REFLECTOR LINEAL LED 12	22w
	POSTE DE LUZ SENCILLO	50w
	POSTE DE LUZ DOBLE	100w
	CONTACTO	200w
	CONTACTO EN PISO	200w
S	CONTACTO SENCILLO	200w
	CONTACTO FALLA A TIERRA	200w
	CONTACTO EXTERIOR	200w
T	CONT. CONTROLADO C/APAGADOR	200w
	AIRE ACONDICIONADO	750w
MS	CONTACTO MICROONDAS	375w
	MOTOR ELEVADOR	2500w
Alarma	BATERIA ELEVADOR	200w
	CONTACTO HIDRONEUMÁTICO	375w
	CONTACTO MOTOR DE 50w.	50w
	CONTACTO MOTOR DE 375w.	375w
S	CONTACTO PORTÓN ELÉC.	375w
	CONTACTO EXTRACTOR	200w
	CONTACTO PLUMA	375w
	BOTON PLUMA	
	APAGADOR SENCILLO	
	APAGADOR DE ESCALERA	
	APAGADOR GENERAL	
	SENSOR DE MOVIMIENTO	
	TEMPORIZADOR	
	FOTOCELDA	
	CÁMARA CIRCUITO CERRADO	
	MEDIDOR	
	INTERPHONE	
	TIMBRE	
	FRENTE DE CALLE TIMBRES	
	CHAPA ELÉCTRICA	
	BOTON CHAPA ELÉCTRICA	
	ZUMBADOR	
	SALIDA TELEFONICA	
	SALIDA PARA TELEVISIÓN	
	SALIDA PARA BOCINAS	
	REGISTRO	
	CENTRO DE CARGAS	
	TIERRA FÍSICA	
	PASTILLA TERMOMAGNETICA	
	ACOMETIDA CIA. DE LUZ	
	TUBERIA PARA LUMINARIAS	
	TUBERIA PARA CONTACTOS	
	TUBERIA SUBE	
	TUBERIA BAJA	
	CAJA FAL	
	TRANSFORMADOR	

MODELOS DE LÁMPARAS Y ACCESORIOS

LINEA ETICINO MATIX 2009 PARA CONTACTOS
LINEA CALUX INOX Y EMPOTRADOS PARA SPOT Y DICROICAS
LINEA CALUX SATIN PARA SALIDA DE CENTRO
RAYA CALUX LED PARA REFLECTORES

	SPOT CALUX MOD. EM50 15C - E27 SPOT CALUX MOD. EM20 · 15 - E27
	SPOT EN PISO LINEA INOX MOD. 6154 SPOT EN PISO LINEA INOX MOD. 3180
	SALIDA DE CENTRO CALUX MOD. 96239 - S+8 SALIDA DE CENTRO CALUX MOD. ©3C40510 NARANJA
	DICROICA PLAFONES MOD. H 3510
	ARBOTANTE INTERIOR LINEA DECORARATTICA MOD. 4100 ARBOTANTE INTERIOR LINEA DECORARATTICA MOD. A 6013
	ARBOTANTE EXTERIOR ALUMINIO MOD. 5460 ARBOTANTE EXTERIOR ALUMINIO MOD. 5460
	SLIME-SLIM LINE 75w
	REFLECTOR EXTERIOR LINEA LED MOD. 0830 LED SISTEMA EXTERIOR LINEA LED. MOD. 9120 - LED/A2 REFLECTOR EXTERIOR LINEA LED MOD. 0100 - LED REFLECTOR OCULTO EN MURO MOD. 8920 - LE2 REFLECTOR OCULTO EN MURO MOD. 0120 - LE2
	LED LINEA CALUX LED MOD. Q 3041
	REFLECTOR LINEAL LED MOD. 58061 - LED

VERONICA DENISSE SALINAS LOPEZ
SINTESIS ARQUITECTONICA
PROYECTO DE ARQUITECTURA DE INTEGRACION

ESCALA 1:300

IE-04.1

PLANO INSTALACIÓN ELÉCTRICA
MERCADO 20 DE NOVIEMBRE
PLANTA ALTA

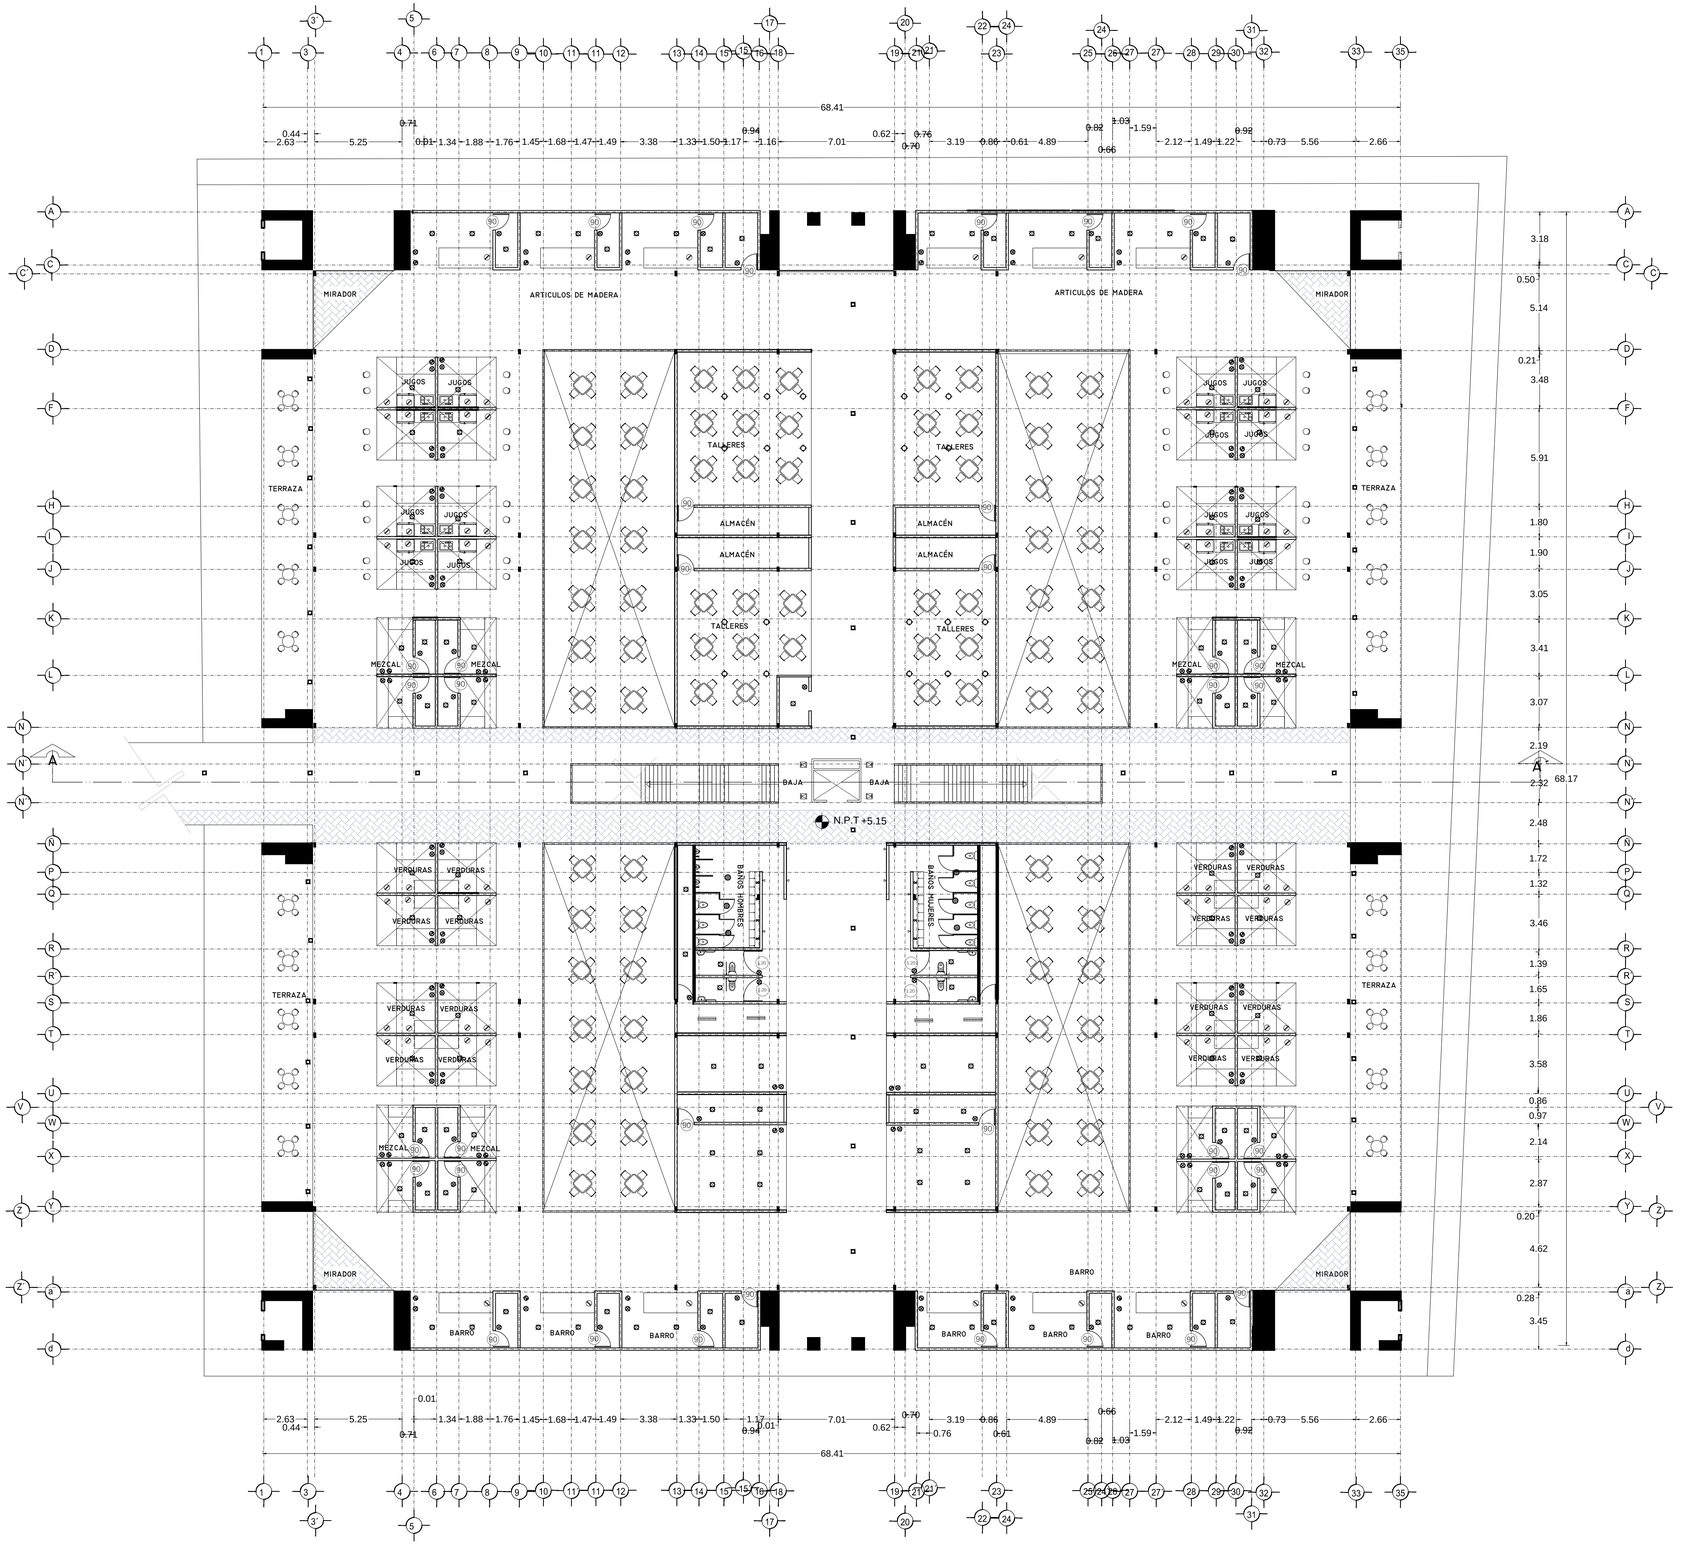

	SPOT	26w
	SPOT EN PISO	26w
	SALIDA DE CENTRO	78w
	DICROICA	50w
	DICROICA EN PISO	50w
	ARBOTANTE INTERIOR	26w
	ARBOTANTE EXTERIOR	26w
	ARBOTANTE INDUSTRIAL	26w
	CANOPE DIRIGIBLE	50w
	RIEL C/U CANOPES DIRIGIBLES	150w
	TENDEDERO	150w
	SLIME-LINE 120cm.	75w
	SLIME-LINE 60cm.	39w
	SLIME-LINE EN PISO 120cm.	75w
	SLIME-LINE EN PISO 60cm.	39w
	REFLECTOR INTERIOR	50w
	REFLECTOR INTERIOR EN PISO	50w
	REFLECTOR EXTERIOR	50w
	REFLECTOR EXTERIOR EN PISO	50w
	REFLECTOR OCULTO EN MURO	50w
	REFLECTOR OCULTO EN PISO	50w
	LED	10w
	REFLECTOR LINEAL LED 12	22w
	POSTE DE LUZ SENCILLO	50w
	POSTE DE LUZ DOBLE	100w
	CONTACTO	200w
	CONTACTO EN PISO	200w
	CONTACTO SENCILLO	200w
	CONTACTO FALLA A TIERRA	200w
	CONTACTO EXTERIOR	200w
	CONT. CONTROLADO C/APAGADOR	200w
	AIRE ACONDICIONADO	750w
	CONTACTO MICROONDAS	375w
	MOTOR ELEVADOR	2500w
	BATERIA ELEVADOR	200w
	CONTACTO HIDRONEUMÁTICO	375w
	CONTACTO MOTOR DE 5Ow.	50w
	CONTACTO MOTOR DE 375w.	375w
	CONTACTO PORTÓN ELÉC.	375w
	CONTACTO EXTRACTOR	200w
	CONTACTO PLUMA	375w
	BOTON PLUMA	
	APAGADOR SENCILLO	
	APAGADOR DE ESCALERA	
	APAGADOR GENERAL	
	SENSOR DE MOVIMIENTO	
	TEMPORIZADOR	
	FOTOCELDA	
	CÁMARA CIRCUITO CERRADO	
	MEDIDOR	
	INTERPHONE	
	TIMBRE	
	FRENTE DE CALLE TIMBRES	
	CHAPA ELÉCTRICA	
	BOTON CHAPA ELÉCTRICA	
	ZUMBADOR	
	SALIDA TELEFONICA	
	SALIDA PARA TELEVISION	
	SALIDA PARA BOCINAS	
	REGISTRO	
	CENTRO DE CARGAS	
	TIERRA FISICA	
	PASTILLA TERMOMAGNETICA	
	ACOMETIDA CIA. DE LUZ	
	TUBERIA PARA LUMINARIAS	
	TUBERIA PARA CONTACTOS	
	TUBERIA SUBE	
	TUBERIA BAJA	
	CAJA TAL	
	TRANSFORMADOR	

MODELOS DE LÁMPARAS Y ACCESORIOS

LINEA ETICINO MATIX 2000 PARA CONTACTOS
LINEA CALUX INOX Y EMPOTRADOS PARA SPOT Y DICROICAS
LINEA CALUX SATIN PARA SALIDA DE CENTRO
PARA CALUX LED PARA REFLECTORES

	SPOT CALUX MOD. EM50 15C - E27 SPOT CALUX MOD. EM20 10 - E27
	SPOT EN PISO LINEA INOX MOD. 8154 SPOT EN PISO LINEA INOX MOD. 3180
	SALIDA DE CENTRO CALUX MOD. 96239 - 3+6 SALIDA DE CENTRO CALUX MOD. 03C48310 NARANJA
	DICROICA PLAFONES MOD. H 3510
	ARBOTANTE INTERIOR LINEA DECORARATIVA MOD. 4100
	AMBIOTANTE INTERIOR LINEA DECORARATIVA MOD. A 4021
	AMBIOTANTE EXTERIOR ALUMINIO MOD. 5460
	ARBOTANTE EXTERIOR ALUMINIO MOD. 5000 SLIM LINE 75w
	REFLECTOR EXTERIOR LINEA LED MOD. 0830 LED REFLECTOR EXTERIOR LINEA LED MOD. 9120 - LED/AZ
	REFLECTOR EXTERIOR LINEA LED MOD. 0100 - LED
	REFLECTOR OCULTO EN MURO MOD. 8920 - LED REFLECTOR OCULTO EN MURO MOD. 0120 - LED
	LED LINEA CALUX LED MOD. Q 3041
	REFLECTOR LINEAL LED MOD. 58061 - LED

VERONICA DENISSE SALINAS LOPEZ
SINTESIS ARQUITECTONICA
PROYECTO DE ARQUITECTURA DE INTEGRACION

ESCALA 1:300

IE-04.1

PLANO INSTALACIÓN ELÉCTRICA
MERCADO BENITO JUÁREZ
PLANTA ALTA

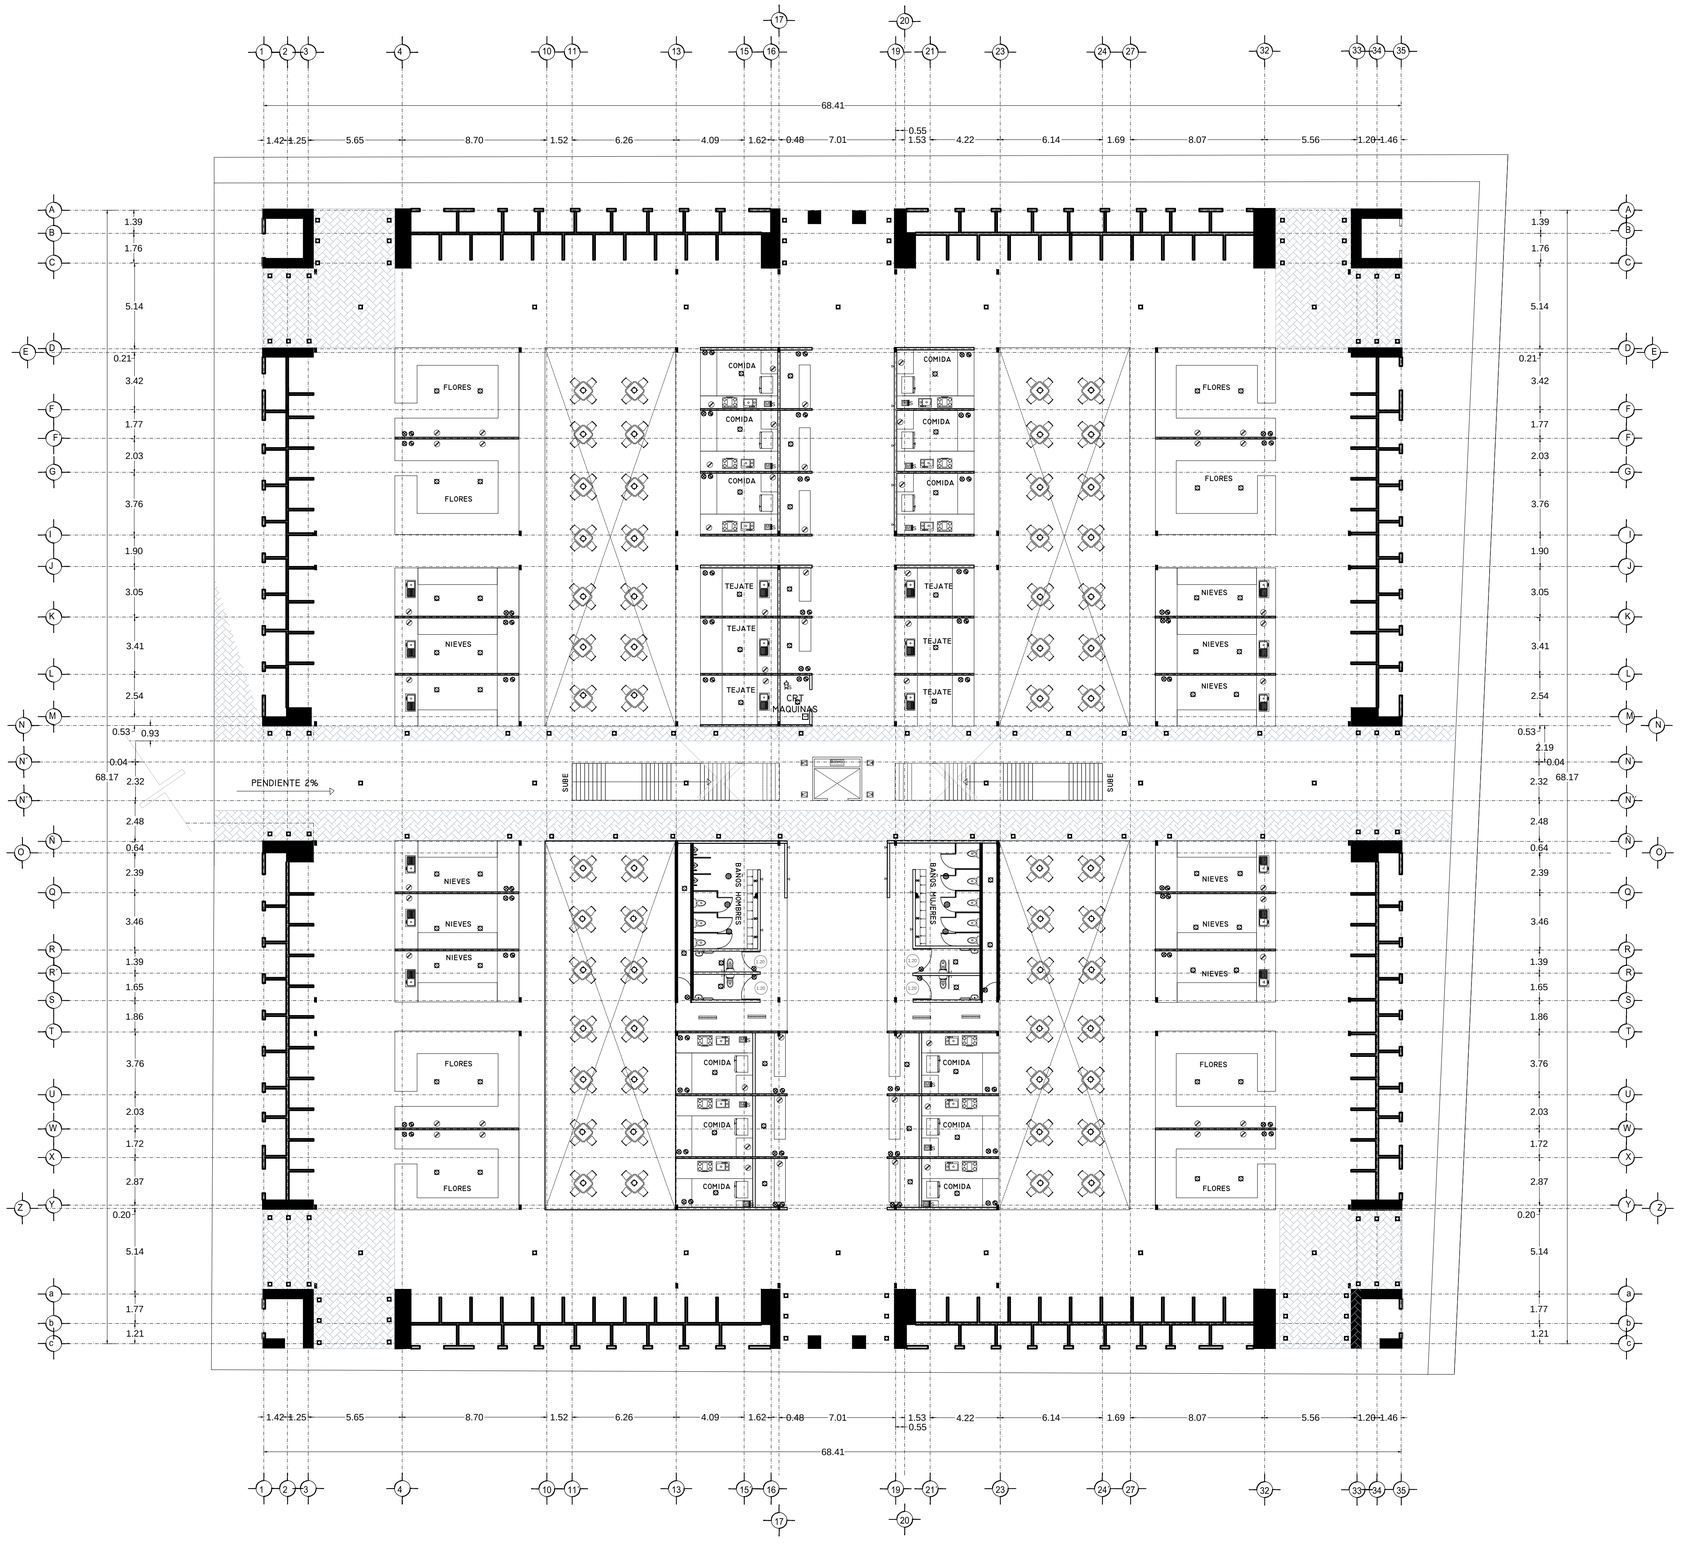

SPOT	26W
SPOT EN PISO	26W
SALIDA DE CENTRO	78W
DICROICA	50W
DICROICA EN PISO	50W
ARBOTANTE INTERIOR	26W
ARBOTANTE EXTERIOR	26W
ARBOTANTE INDUSTRIAL	26W
CÁNOPE DIRIGIBLE	50W
RIEL C/1 CÁNOPES DIRIGIBLES	150W
TENDEDERO	150W
SLIME-LINE 120Cm.	75W
SLIME-LINE 60Cm.	39W
SLIME-LINE EN PISO 120Cm.	75W
SLIME-LINE EN PISO 60Cm.	39W
REFLECTOR INTERIOR	50W
REFLECTOR INTERIOR EN PISO	50W
REFLECTOR EXTERIOR	50W
REFLECTOR EXTERIOR EN PISO	50W
REFLECTOR OCULTO EN MURO	50W
REFLECTOR OCULTO EN PISO	50W
LED	10W
REFLECTOR LINEAL LED 12	22W
POSTE DE LUZ SENCILLO	50W
POSTE DE LUZ DOBLE	100W
CONTACTO	200W
CONTACTO EN PISO	200W
CONTACTO SENCILLO	200W
CONTACTO FALLA A TIERRA	200W
CONTACTO EXTERIOR	200W
CONT. CONTROLADO C/APAGADOR	200W
AIRE ACONDICIONADO	750W
CONTACTO MICROONDAS	375W
MOTOR ELEVADOR	7500W
BATERIA ELEVADOR	200W
CONTACTO HIDRONEUMÁTICO	375W
CONTACTO MOTOR DE 50W.	50W
CONTACTO MOTOR DE 375W.	375W
CONTACTO PORTÓN ELEC.	375W
CONTACTO EXTRACTOR	200W
CONTACTO PLUMA	375W
BOTON PLUMA	
APAGADOR SENCILLO	
APAGADOR DE ESCALERA	
APAGADOR GENERAL	
SENSOR DE MOVIMIENTO	
TEMPORIZADOR	
FOTOCELDA	
CÁMARA CIRCUITO CERRADO	
MEDIDOR	
INTERPHONE	
TIMBRE	
FRENTE DE CALLE TIMBRES	
CHAPA ELÉCTRICA	
BOTÓN CHAPA ELÉCTRICA	
ZUMBADOR	
SALIDA TELEFÓNICA	
SALIDA PARA TELEVISIÓN	
SALIDA PARA BOCINAS	
REGISTRO	
CENTRO DE CARGAS	
TIERRA FÍSICA	
PASTILLA TERMOMAGNETICA	
ACOMETIDA CIA. DE LUZ	
TUBERIA PARA LUMINARIAS	
TUBERIA PARA CONTACTOS	
TUBERIA SUBE	
TUBERIA BAJA	
CAJA FAL	
TRANSFORMADOR	

MODELOS DE LÁMPARAS Y ACCESORIOS

LINEA ETICINO MÁTIX 2009 PARA CONTACTOS
LINEA CALUX INOX Y EMPOTRADOS PARA SPOT Y DICROICAS
LINEA CALUX SATIN PARA SALIDA DE CENTRO
IRIEA CALUX LED PARA REFLECTORES

SPOT CALUX MOD. EMSS 15C - E27
SPOT CALUX MOD. EMSS 10 - E27

SPOT EN PISO LINEA INOX MOD. 8154
SPOT EN PISO LINEA INOX MOD. 3180

SALIDA DE CENTRO CALUX MOD. 96239 - 3-4
SALIDA DE CENTRO CALUX MOD. C5C4810 NARANJA

DICROICA PLAFONES MOD. H 3510

ARBOTANTE INTERIOR LINEA DECORAMATICA MOD. 4100
ARBOTANTE INTERIOR LINEA DECORAMATICA MOD. A2811
ARBOTANTE EXTERIOR ALUMINIO MOD. 5460
ARBOTANTE EXTERIOR ALUMINIO MOD. 2500
FOCO SLIM LINE 75w

REFLECTOR EXTERIOR LINEA LED MOD. 0830 LED
REFLECTOR EXTERIOR LINEA LED MOD. 8120 - LEDX
REFLECTOR EXTERIOR LINEA LED MOD. 0220 - LED
REFLECTOR OCULTO EN MURO MOD. 8920 - LEE
REFLECTOR OCULTO EN MURO MOD. 0120 - LEE

LED LINEA CALUX LED MOD. Q 3041

REFLECTOR LINEAL LED MOD. 56061 - LED

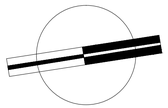

VERONICA DENISSE SALINAS LOPEZ
SINTESIS ARQUITECTONICA
PROYECTO DE ARQUITECTURA DE INTEGRACION

ESCALA 1:300

IE-04

PLANO INSTALACIÓN ELÉCTRICA
MERCADO BENITO JUÁREZ
PLANTA BAJA

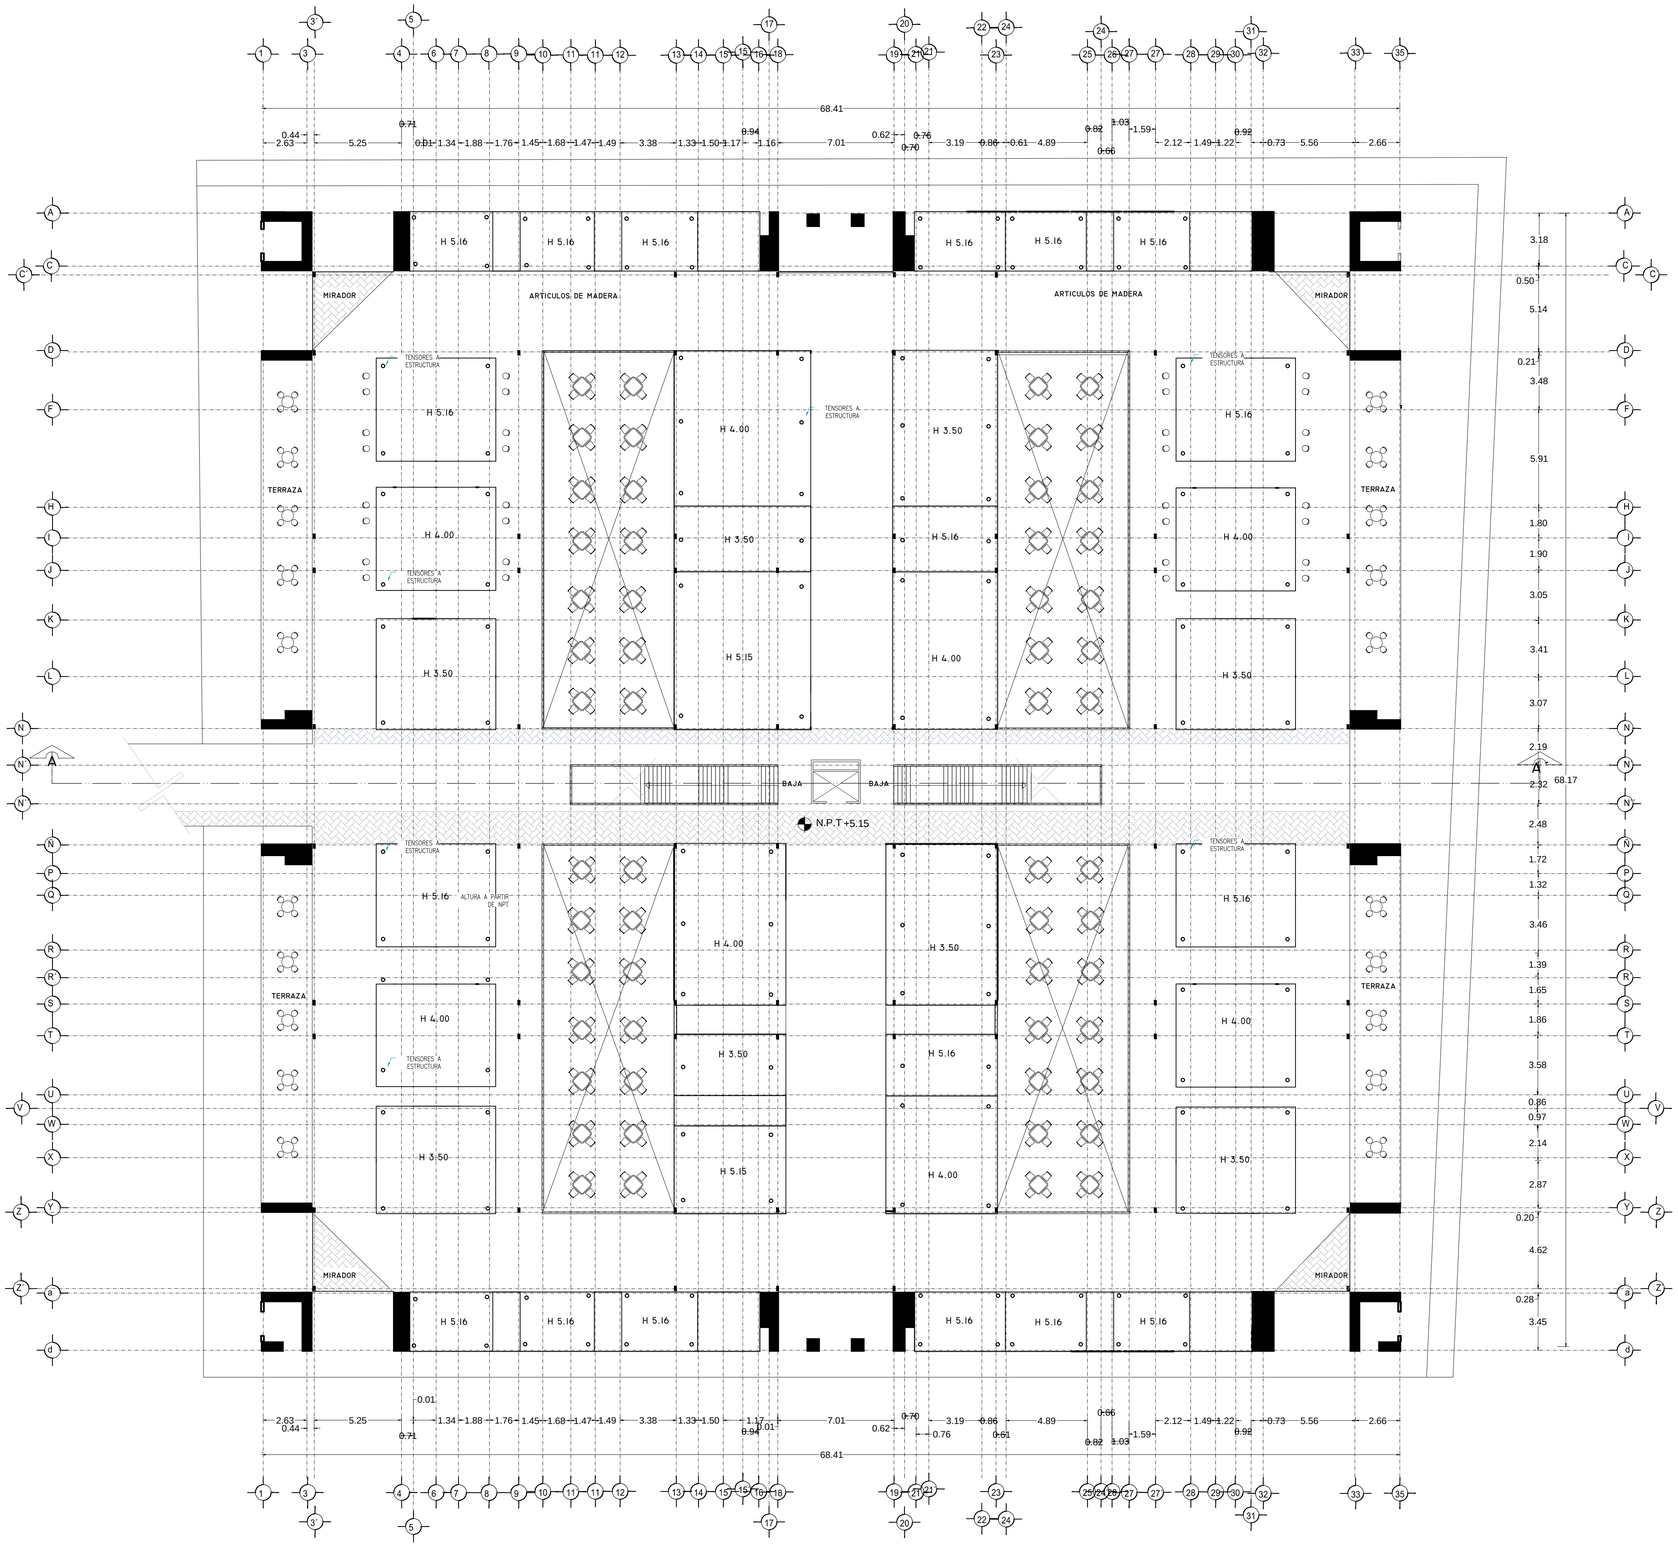

VERONICA DENISSE SALINAS LOPEZ
SINTESIS ARQUITECTONICA
PROYECTO DE ARQUITECTURA DE INTEGRACION

ESCALA 1:300

AC-07

PLANO DISEÑO PLAFÓN
MERCADO BENITO JUÁREZ

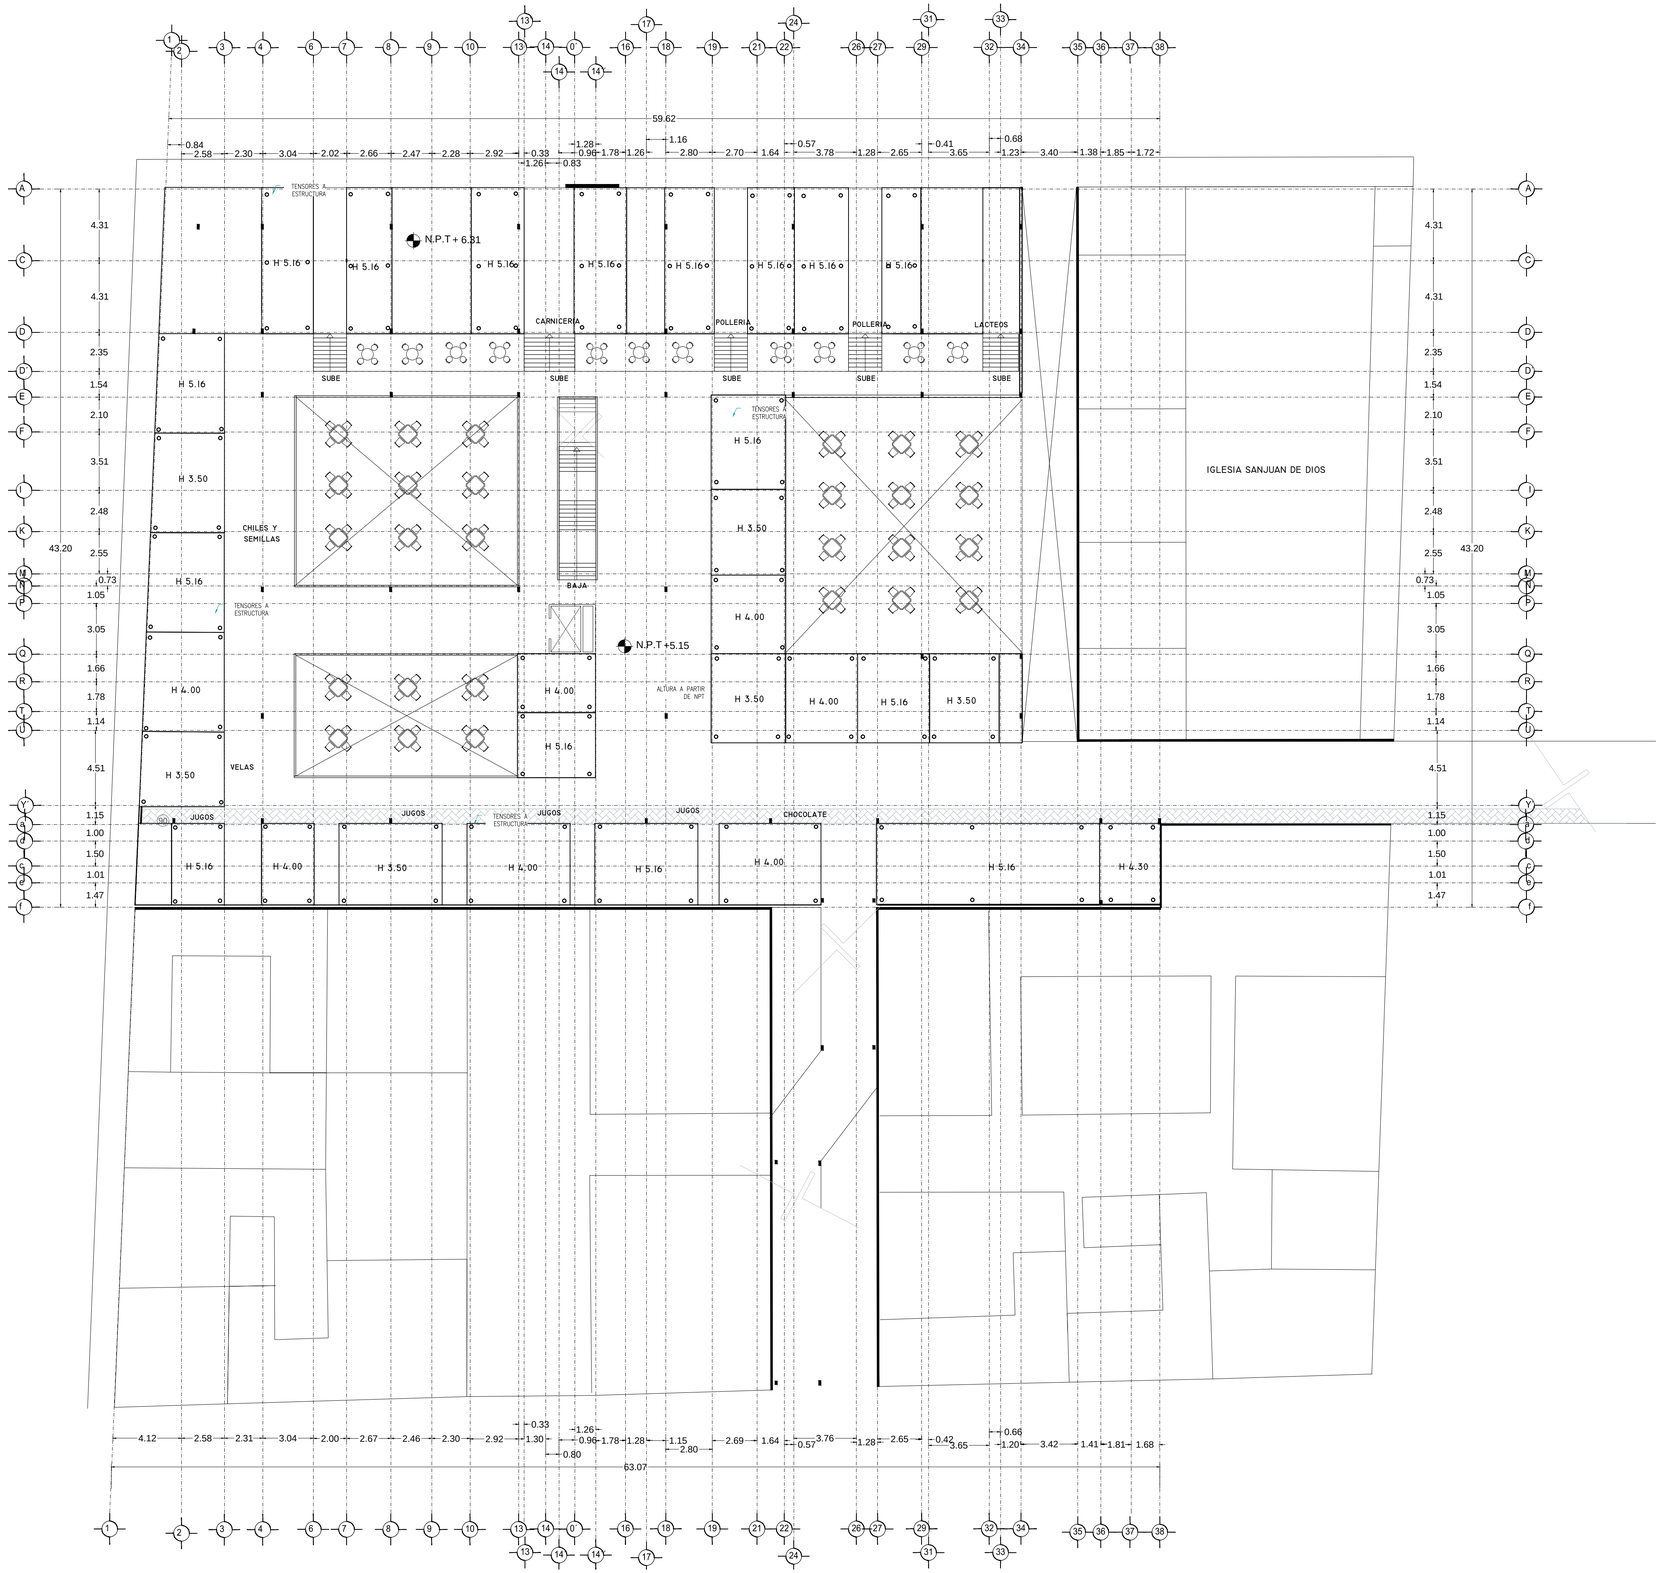

VERONICA DENISSE SALINAS LOPEZ
SINTESIS ARQUITECTONICA
PROYECTO DE ARQUITECTURA DE INTEGRACION

ESCALA 1:300

AC-07

PLANO DISEÑO PLAFÓN
MERCADO 20 DE NOVIEMBRE

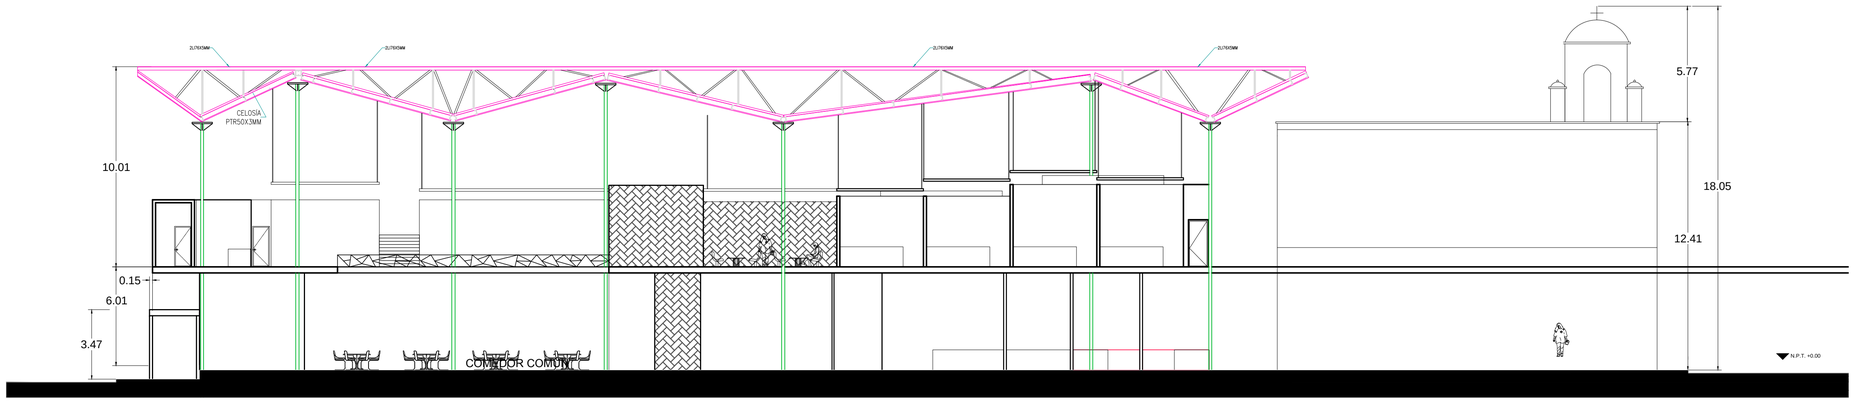

VERONICA DENISSE SALINAS LOPEZ
SINTESIS ARQUITECTONICA
PROYECTO DE ARQUITECTURA DE INTEGRACION

ESCALA 1:300

A-04.1

CORTE A-A´
MERCADO 20 DE NOVIEMBRE

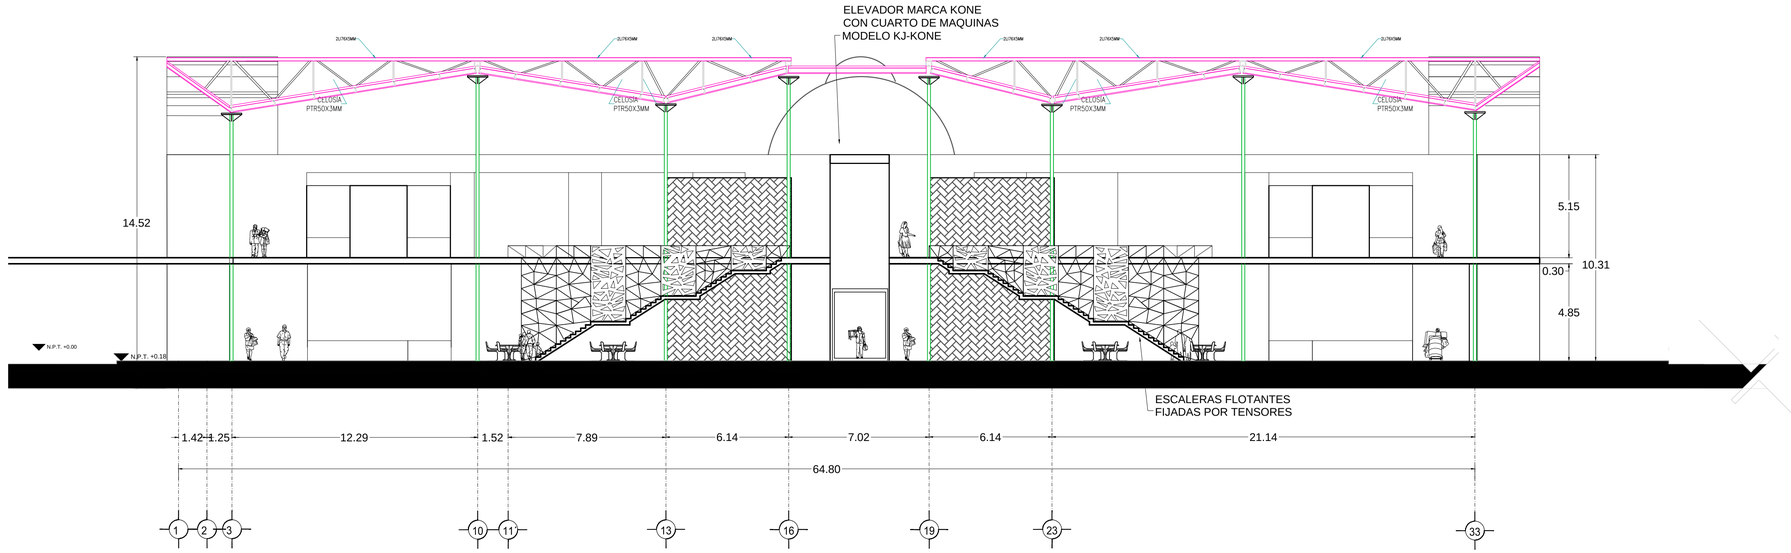

VERONICA DENISSE SALINAS LOPEZ
SINTESIS ARQUITECTONICA
PROYECTO DE ARQUITECTURA DE INTEGRACION

ESCALA 1:300

A-04.2

CORTE A-A´
MERCADO BENITO JUÁREZ

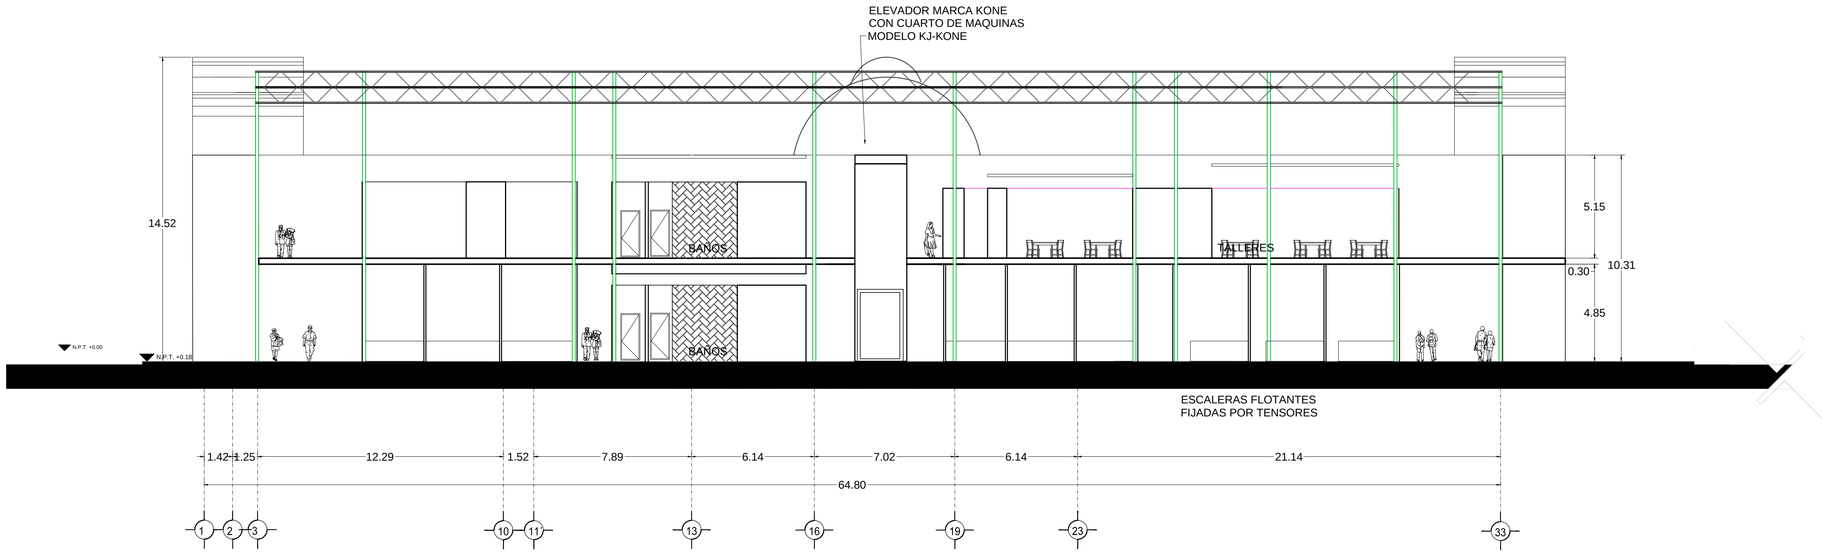

VERONICA DENISSE SALINAS LOPEZ
SINTESIS ARQUITECTONICA
PROYECTO DE ARQUITECTURA DE INTEGRACION

ESCALA 1:300

A-04.3

CORTE B-B´
MERCADO BENITO JUÁREZ