

# Bachillerato Tecnológico Industrial Escolarizado zona Sur Poniente


Corona Luna, Fernando

2016-12

---

<http://hdl.handle.net/20.500.11777/2229>

<http://repositorio.iberopuebla.mx/licencia.pdf>

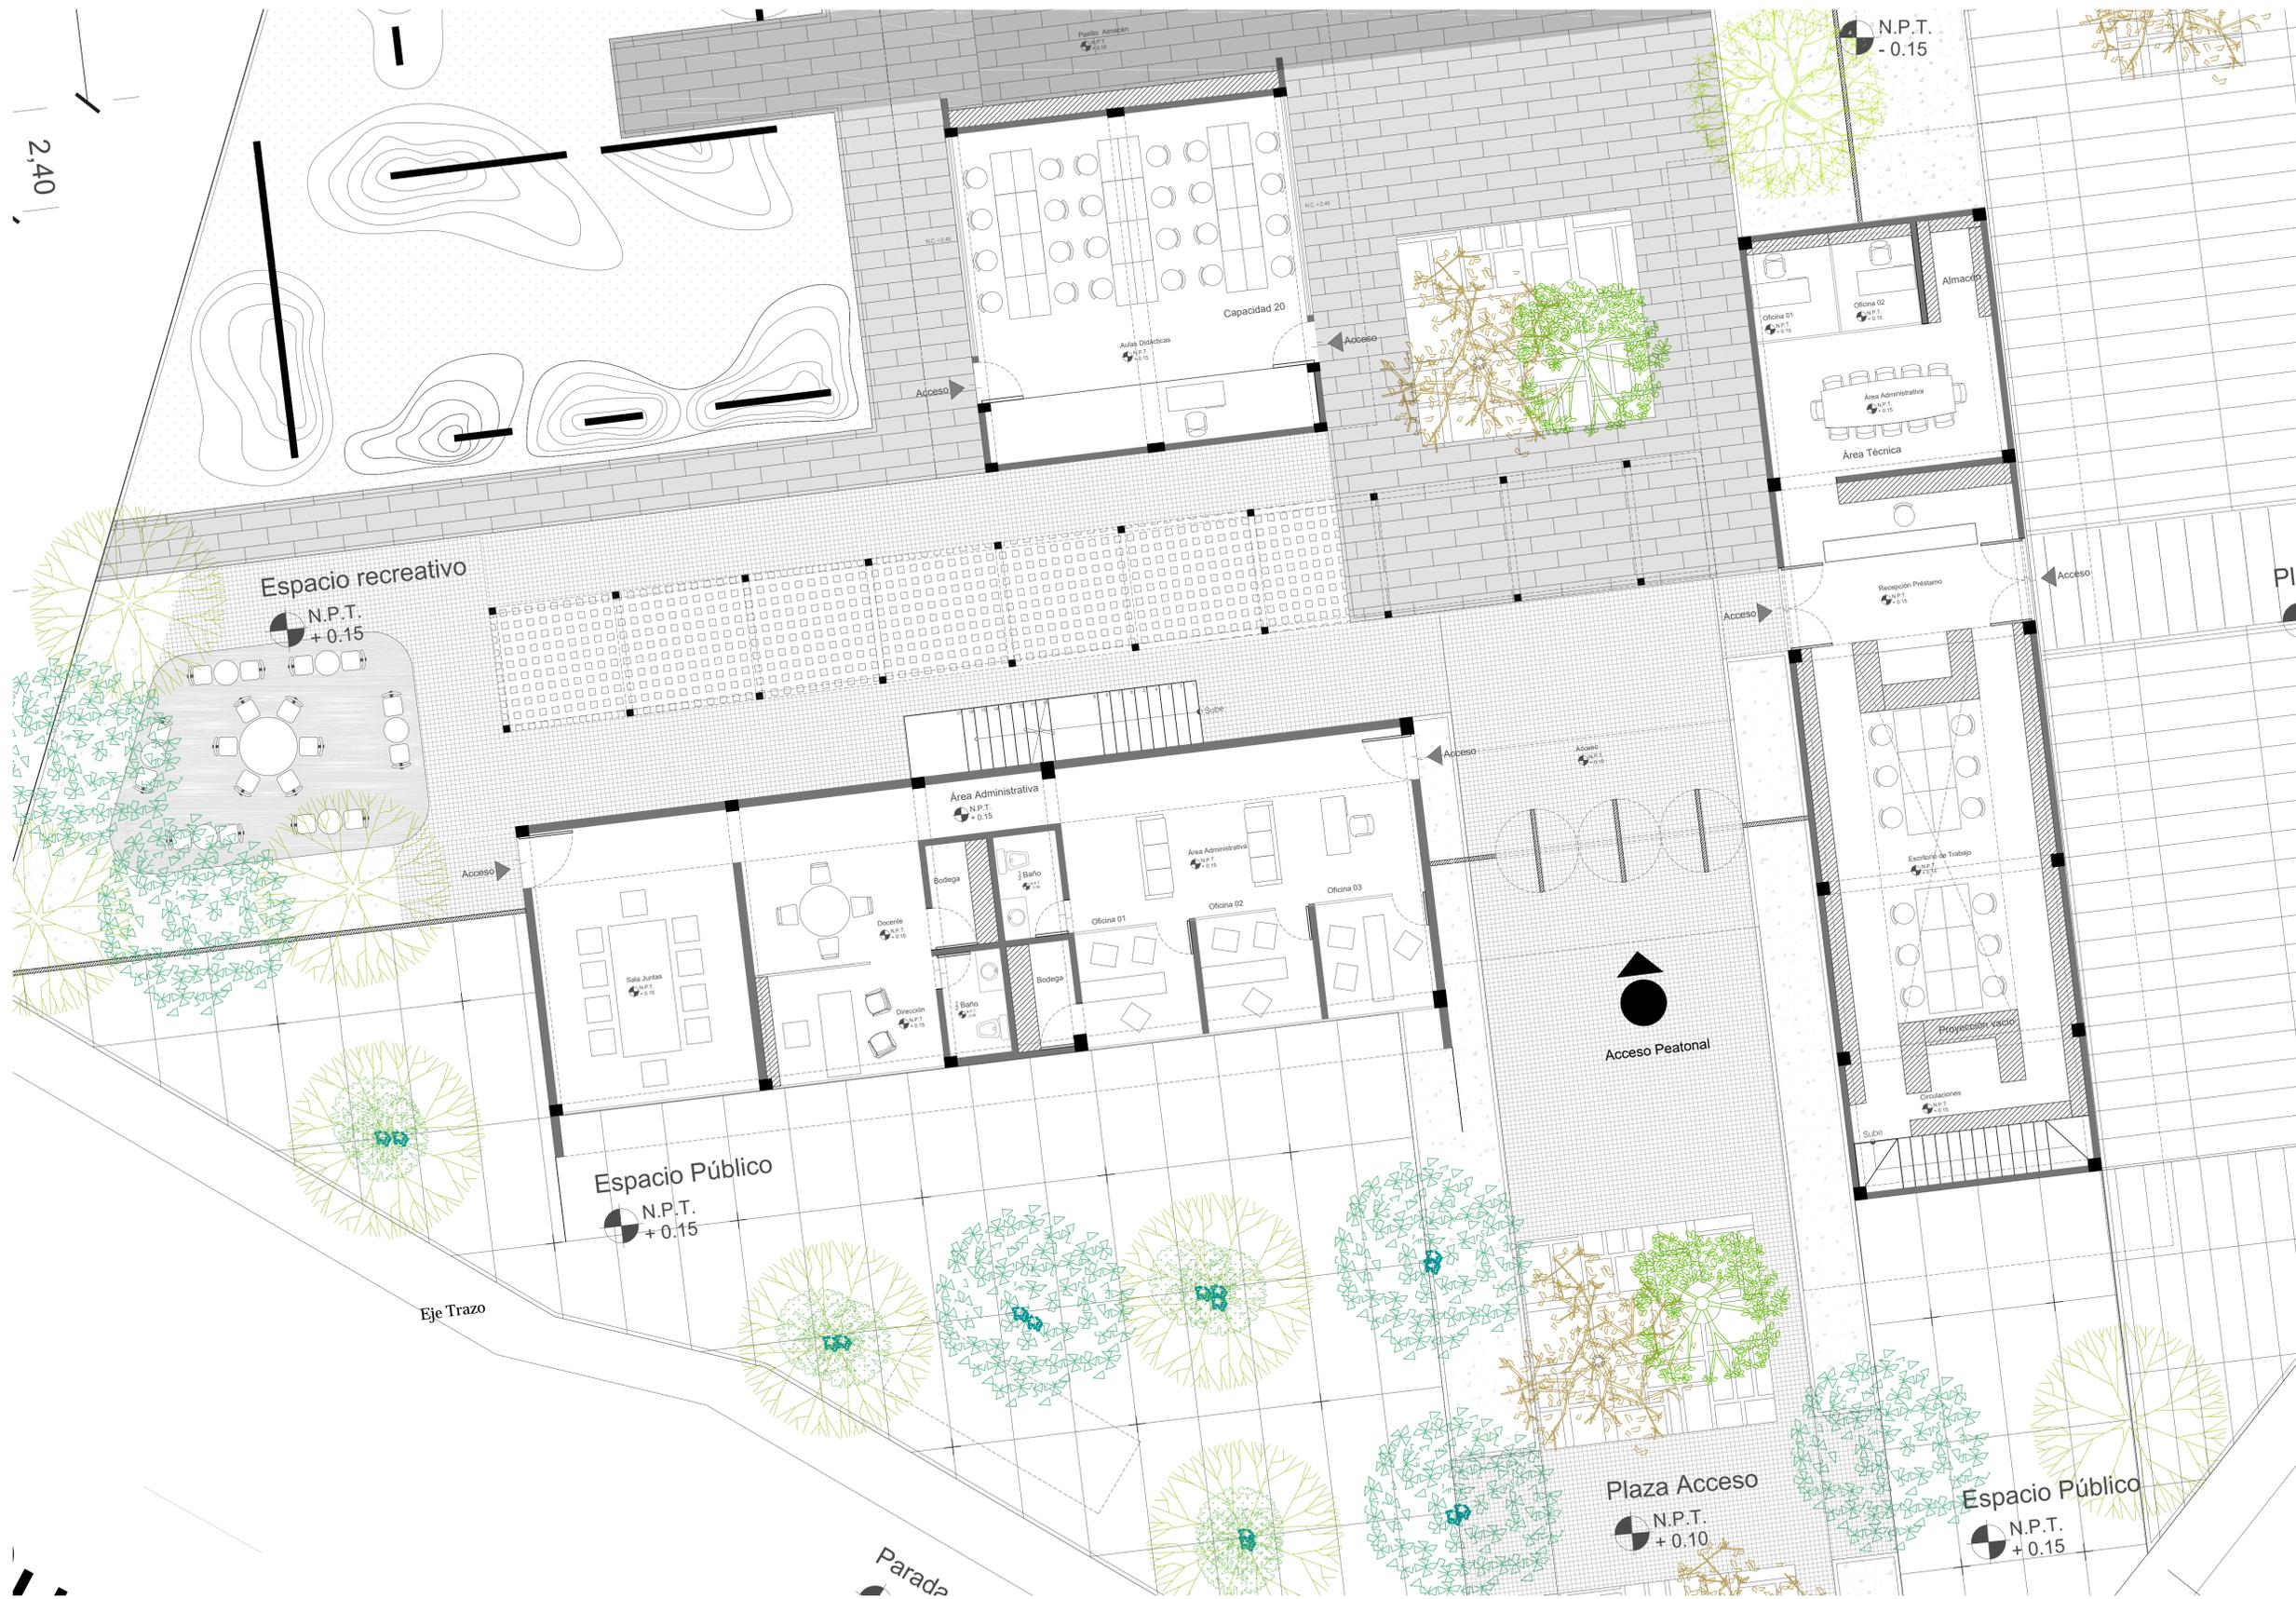

7FCEI -G89 @C75@N57-é B:

G-A 6C@; á5.

N.P.T. +0.00 indica nivel de piso terminado  
 N.A.Z. +0.00 indica nivel de azotea  
 N.P.T. +0.00 indica nivel de piso terminado en corte  
 N + 0.00 en corte indica nivel  
 NAZ + 0.00 en corte indica nivel de azotea  
 NPT + 0.00 en corte indica nivel de piso terminado

Pendiente 2% indica pendiente  
 NA +0.00/NPT indica nivel de antepecho  
 NC +0.00/NPT indica nivel de cerramiento  
 0.20 indica ancho de puerta  
 ● indica cambio de nivel

7I 58FC 89áF95G  
**Terreno:** 8,771 m<sup>2</sup>  
 G dMZWXXgJUbV .....% ' ' a  
 Área Libre: .....S\* ' a  
**TOTAL CONSTRUIDOS:** 2708 m<sup>2</sup>

**PROYECTO:**  
 7Ybfc 6UW] YUrc HMWc CEJW  
 Escolarizado

I 6=757=é B.  
 Guadalupe Hidalgo

**PLANO:**  
 D'Ubc UfeI ]HMCE]W  
 5Xa ]b]gFUM b 6]V]chW

OCTUBRE 2016

ESC:  
 1:75

COTAS:  
 metros

**AR- 02**

**IBERO**  
 NO A LAS MINAS