

# Bachillerato Tecnológico Industrial Escolarizado zona Sur Poniente


Corona Luna, Fernando

2016-12


---

<http://hdl.handle.net/20.500.11777/2229>


<http://repositorio.iberopuebla.mx/licencia.pdf>

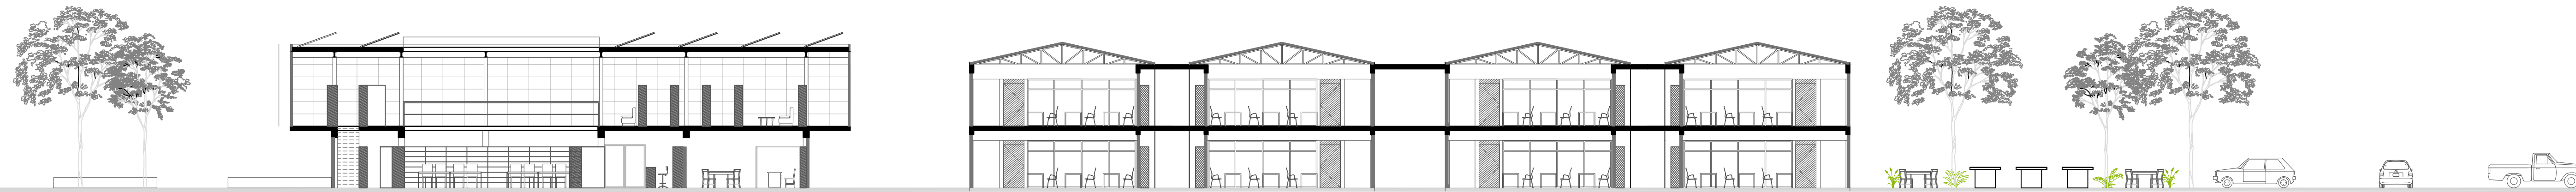

CORTE FACHADA EJE 3-3'

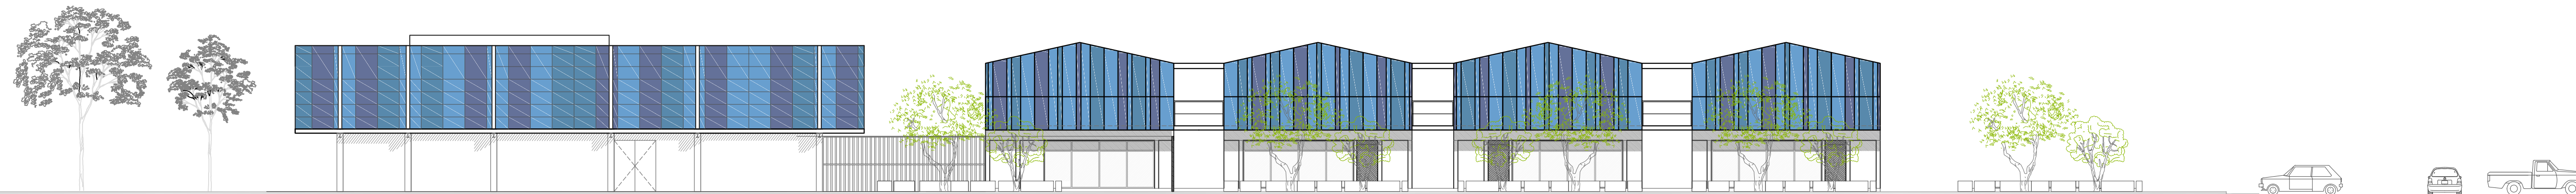


CORTE FACHADA EJE 1-1'

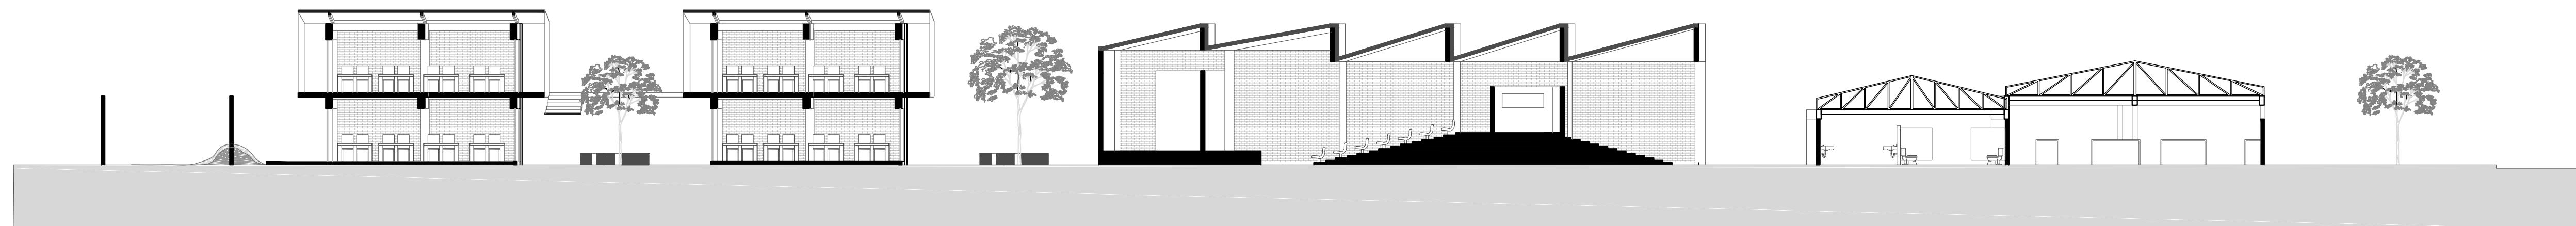

CORTE FACHADA EJE 2-2'

7FCEI -G89@C75@N57-é B:

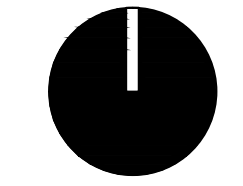

G=A 6C@; áð.

- N.P.T. +0.00 indica nivel de piso terminado
- N.A.Z. +0.00 indica nivel de azotea
- N.P.T. + 0.00 indica nivel de piso terminado en corte
- N + 0.00 en corte indica nivel en corte
- NAZ + 0.00 en corte indica nivel de azotea en corte
- NPT + 0.00 en corte indica nivel de piso terminado
- Pendiente 2% indica pendiente
- NA +0.00/NPT indica nivel de antepecho
- NC +0.00/NPT indica nivel de cerramiento
- ⊕ indica ancho de puerta
- indica cambio de nivel

7I 58FC 89ãF95G  
**Terreno:** 8,771 m<sup>2</sup>  
 G dMZXgLibi' %'' a  
 Area Libre: \*S'' a  
**TOTAL CONSTRUIDOS: 2708 m<sup>2</sup>**

**PROYECTO:**  
 7Ybfc 6UW] YUc HWc Q]W  
 Escolarizado

I 6=757-é B.

**PLANO:**  
 Plantas y Fachadas  
 5fei jHWB]Wg

**FECHA:** Enero 2016

**ESC:** 1:200      **COTAS:** metros

**AR-07**

**IBERO**