

# Centro de Rehabilitación Zooterapéutico Veracruz


Igartua Martínez, Diego

2021-05-06


---

<https://hdl.handle.net/20.500.11777/5671>


<http://repositorio.iberopuebla.mx/licencia.pdf>

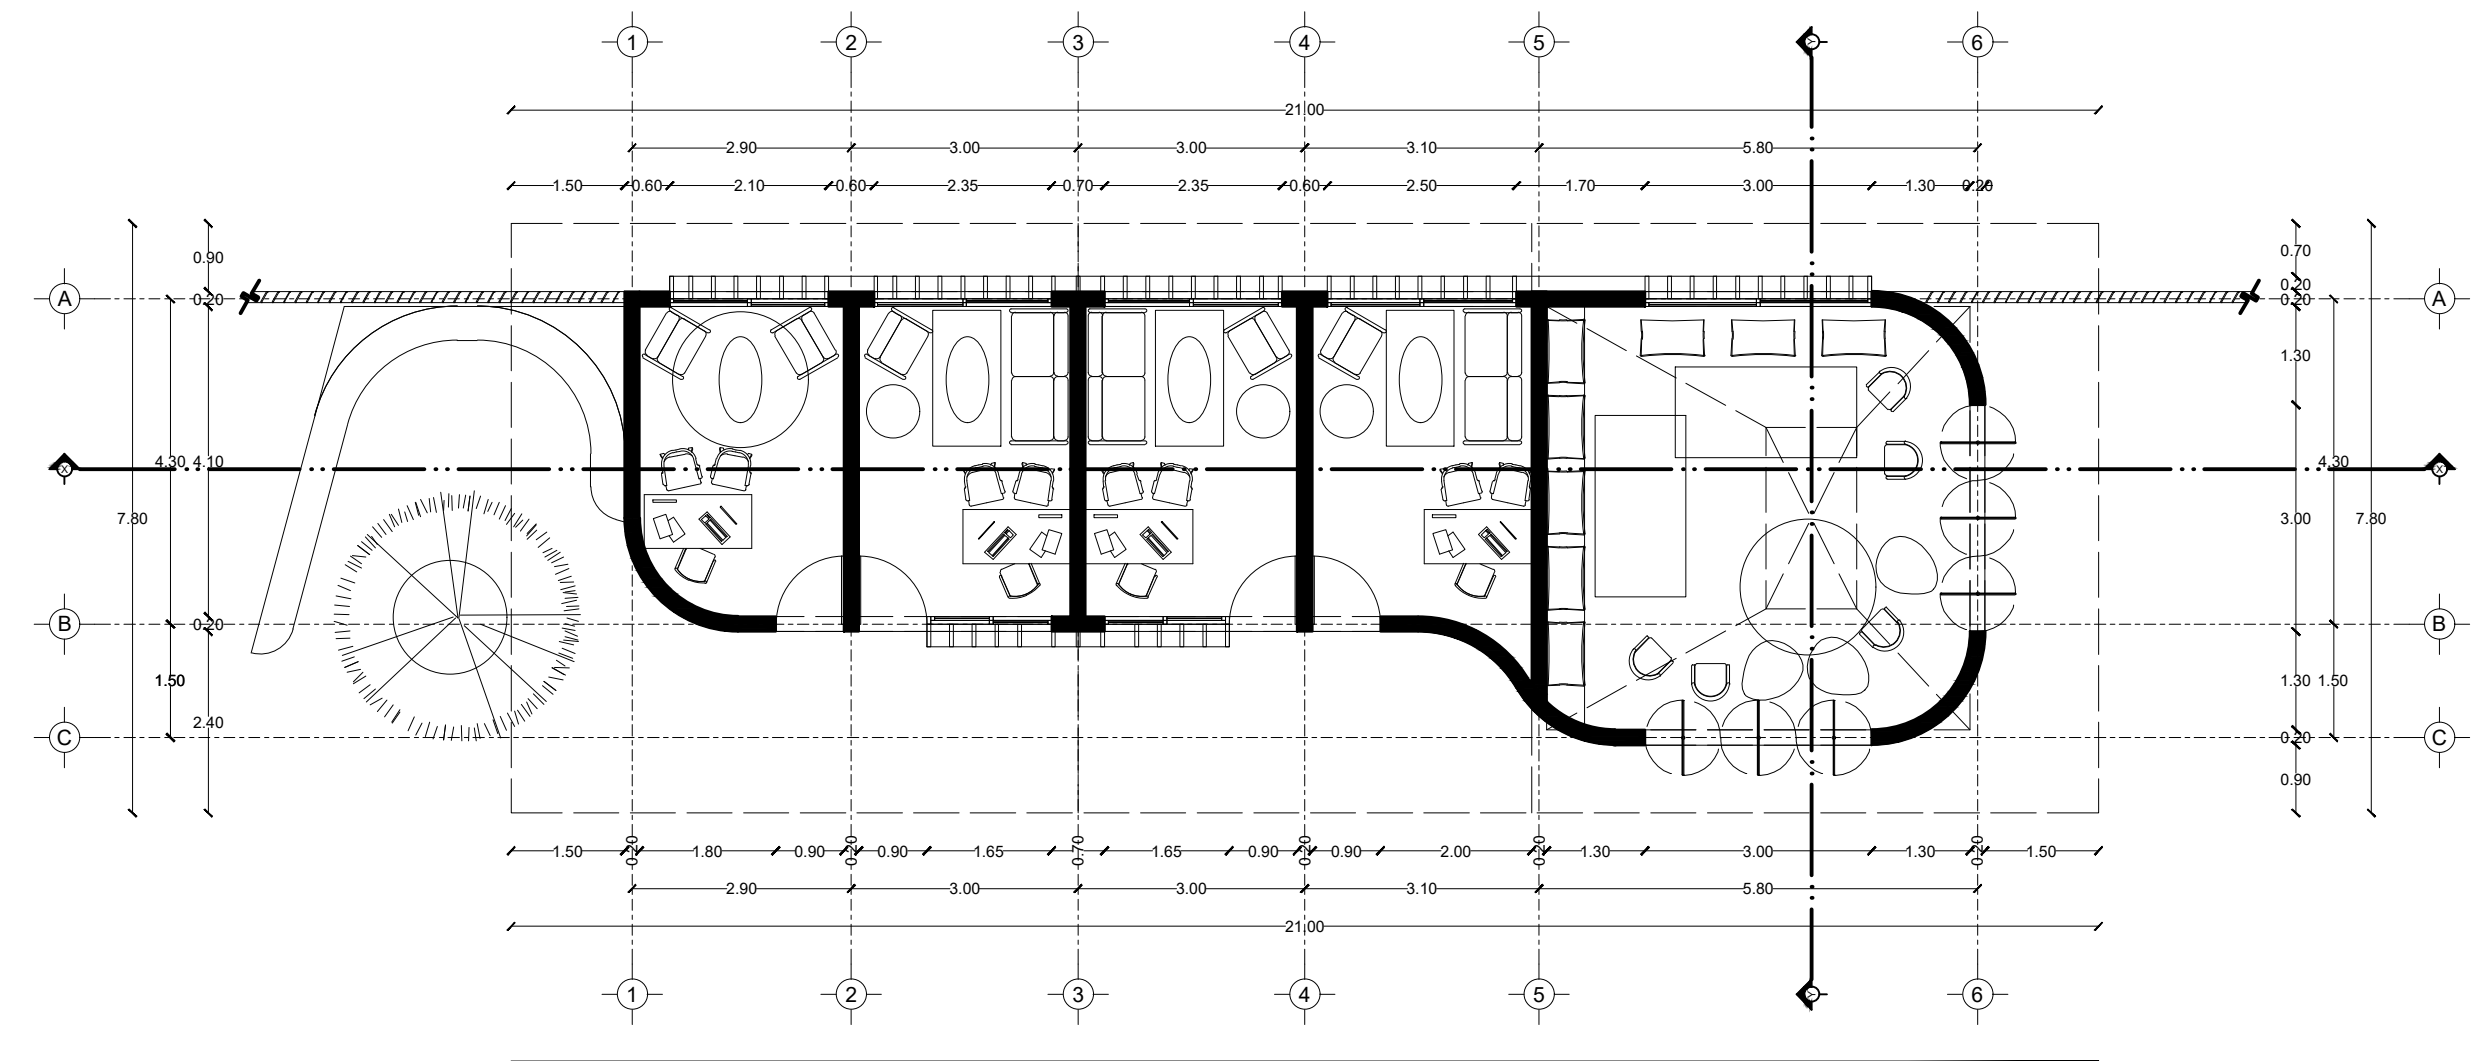


Planta

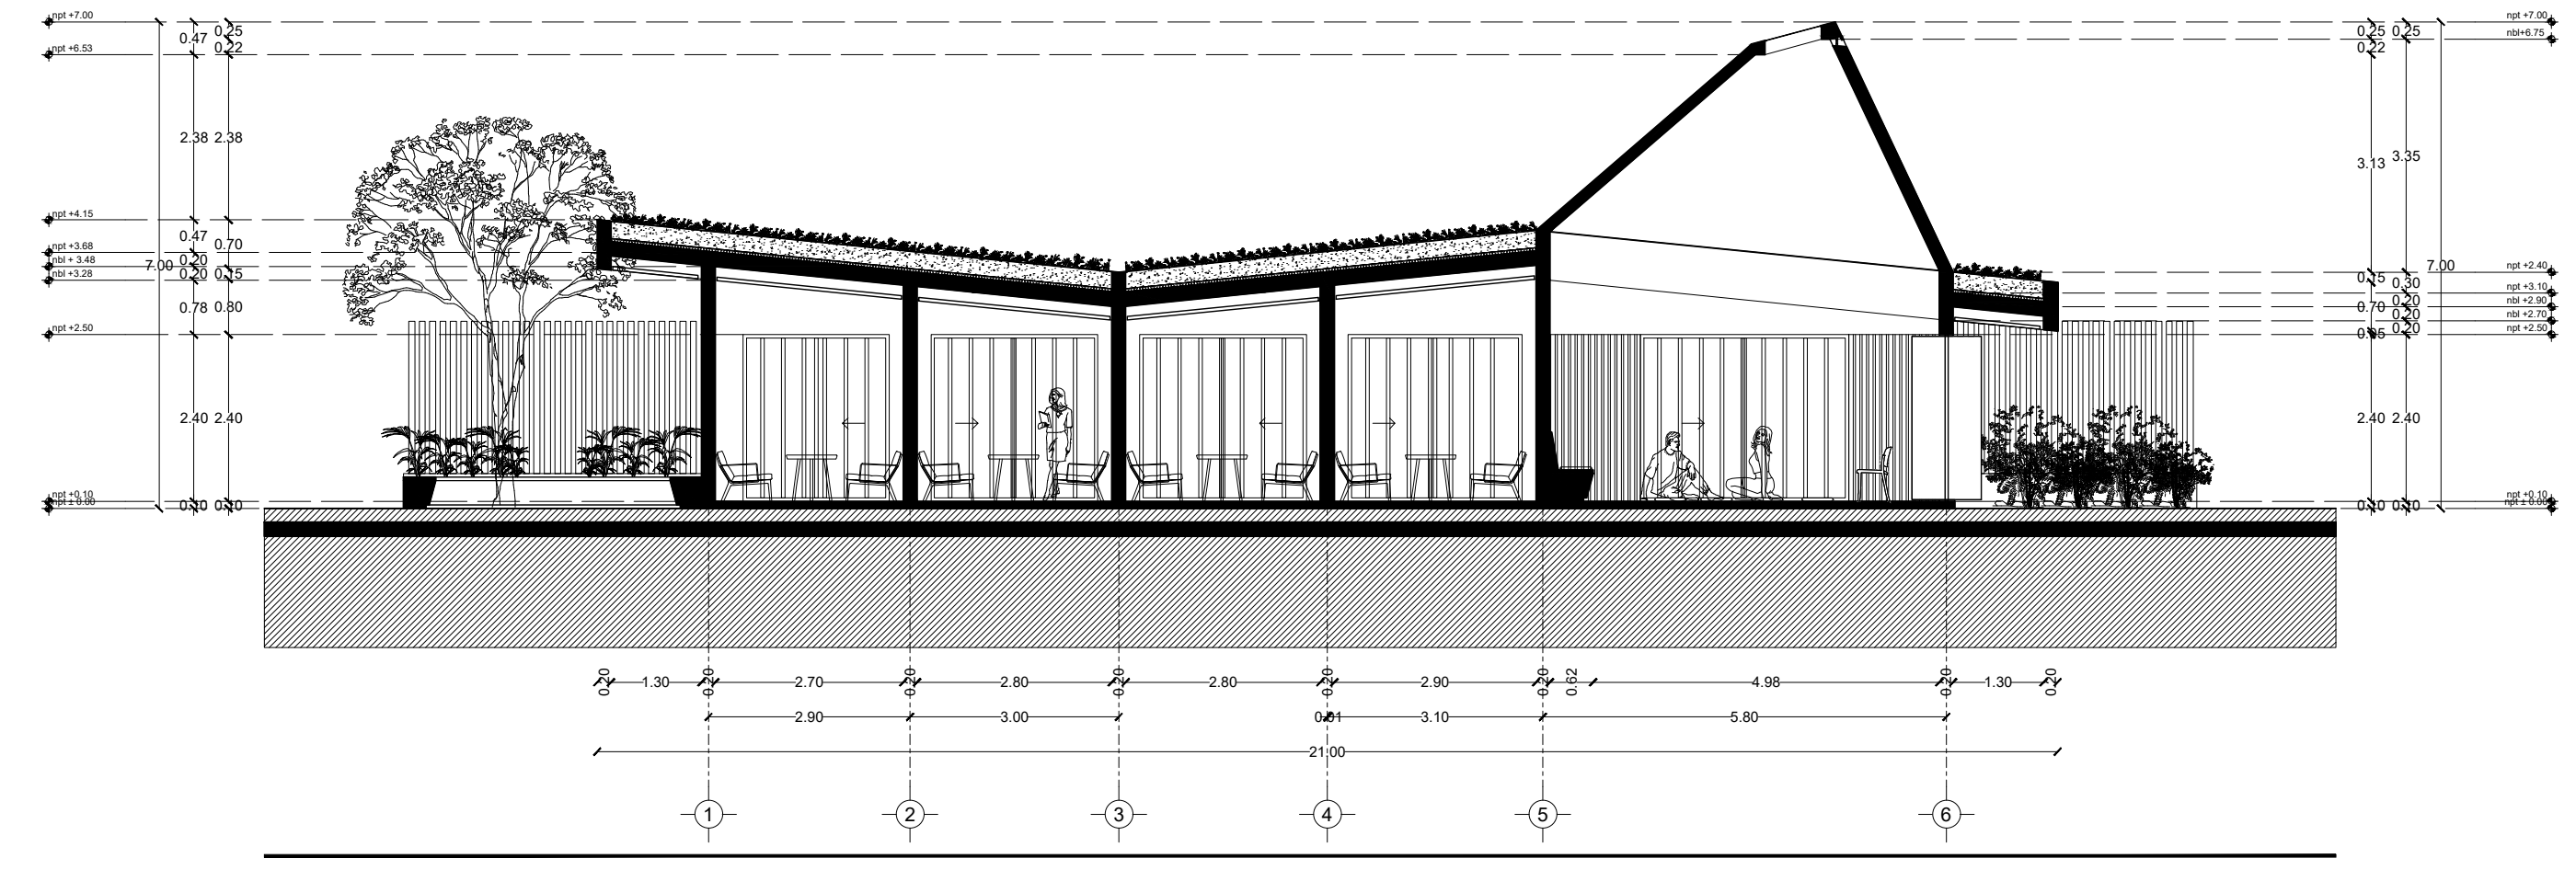


Corte X-X'

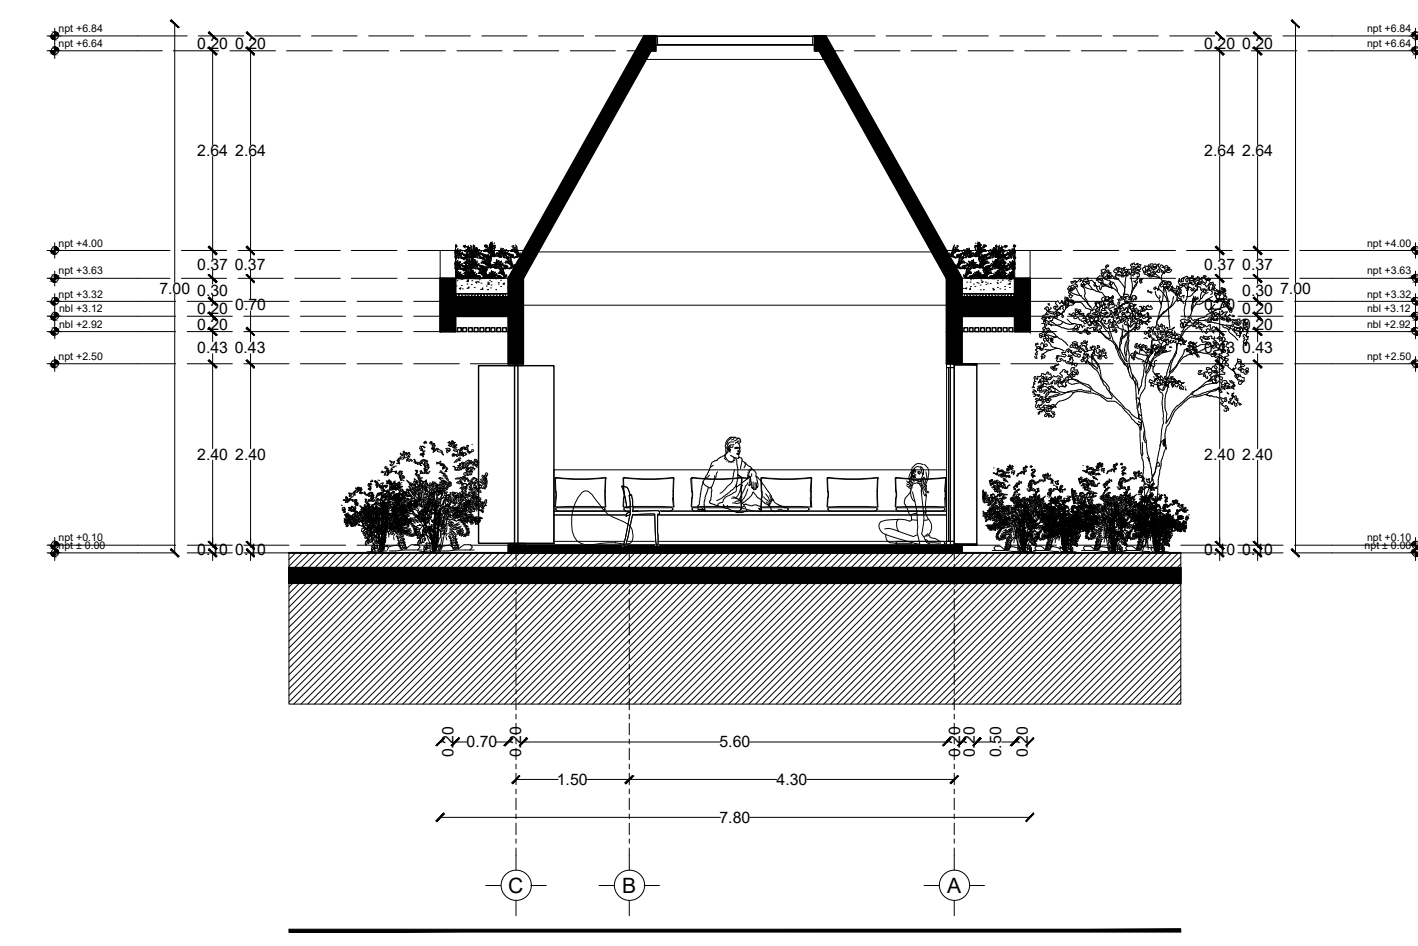


Corte Y-Y'

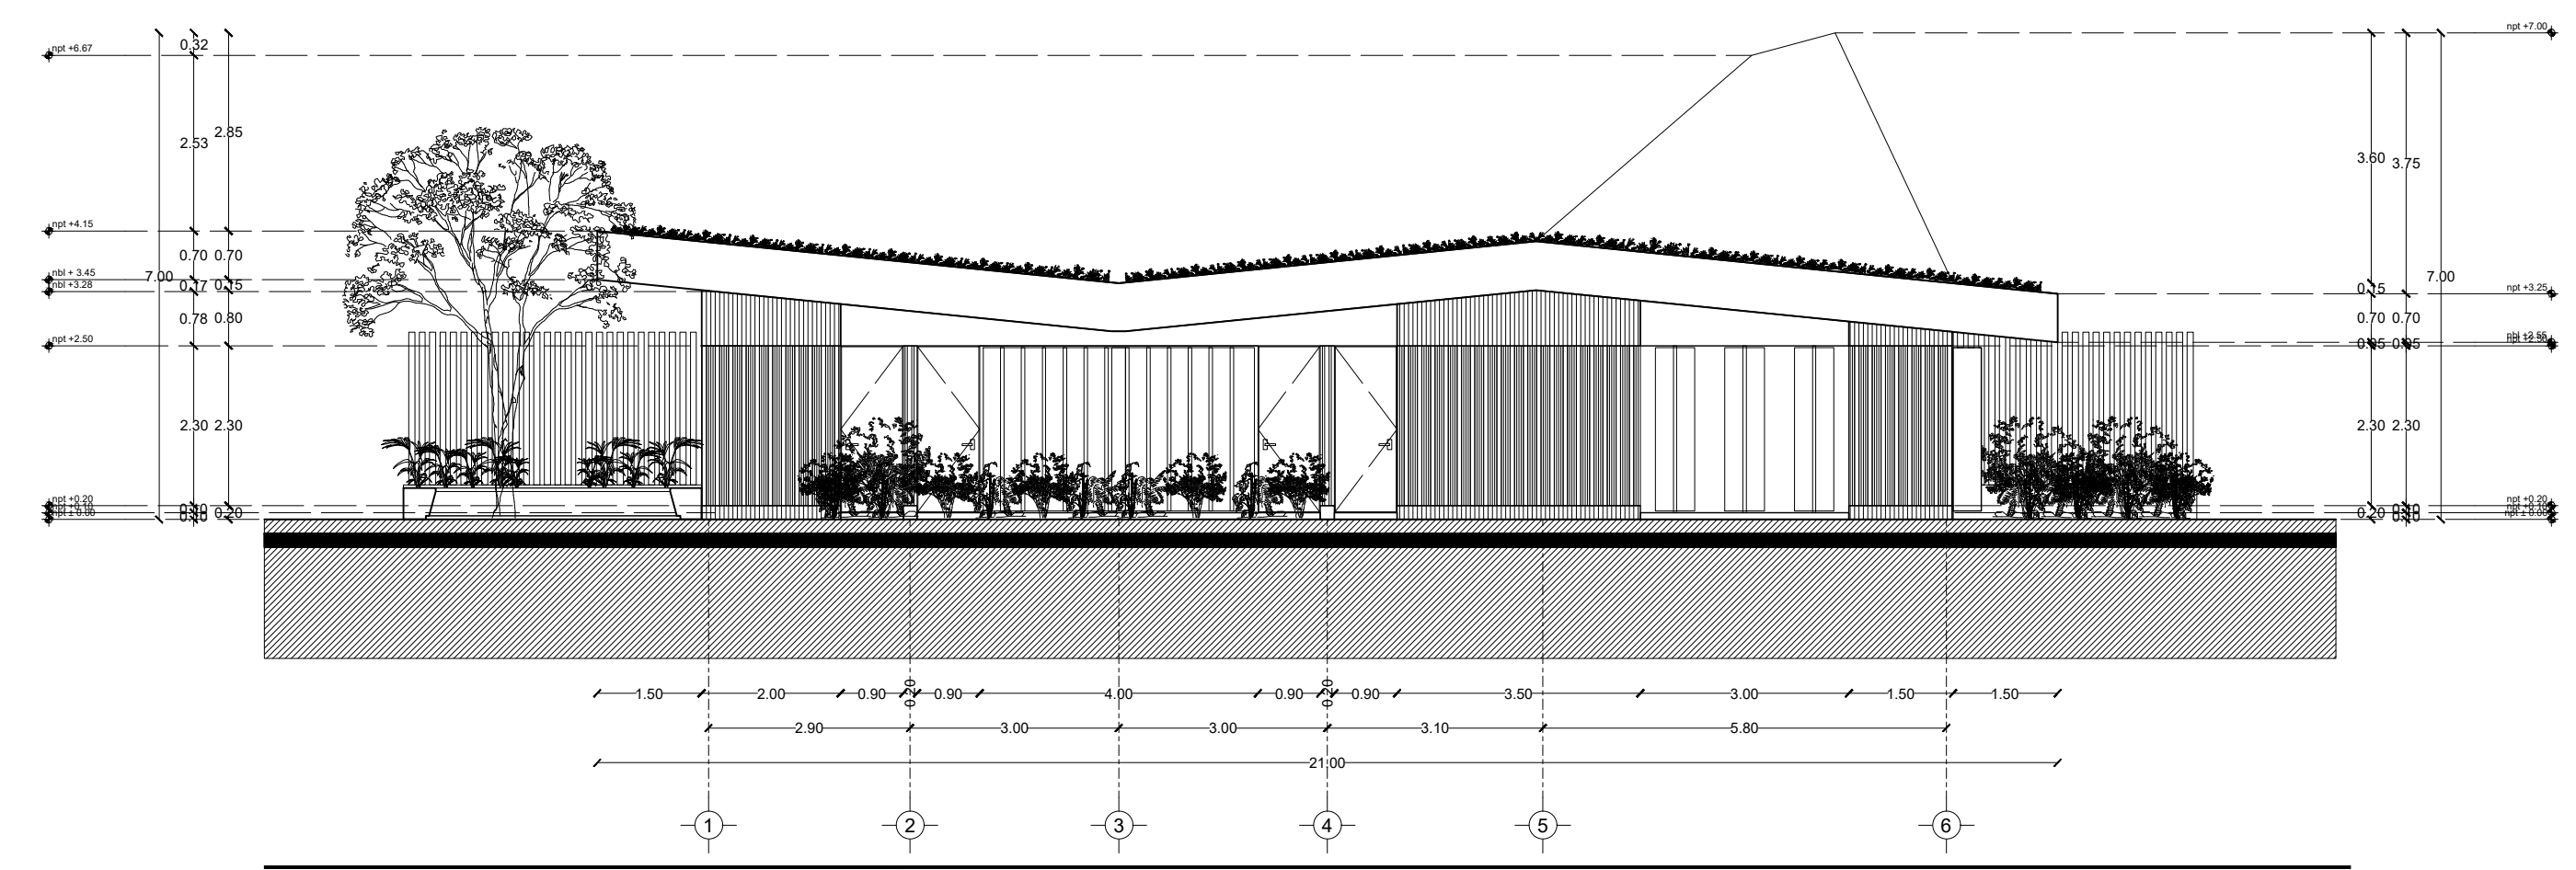

Fachada Occidente

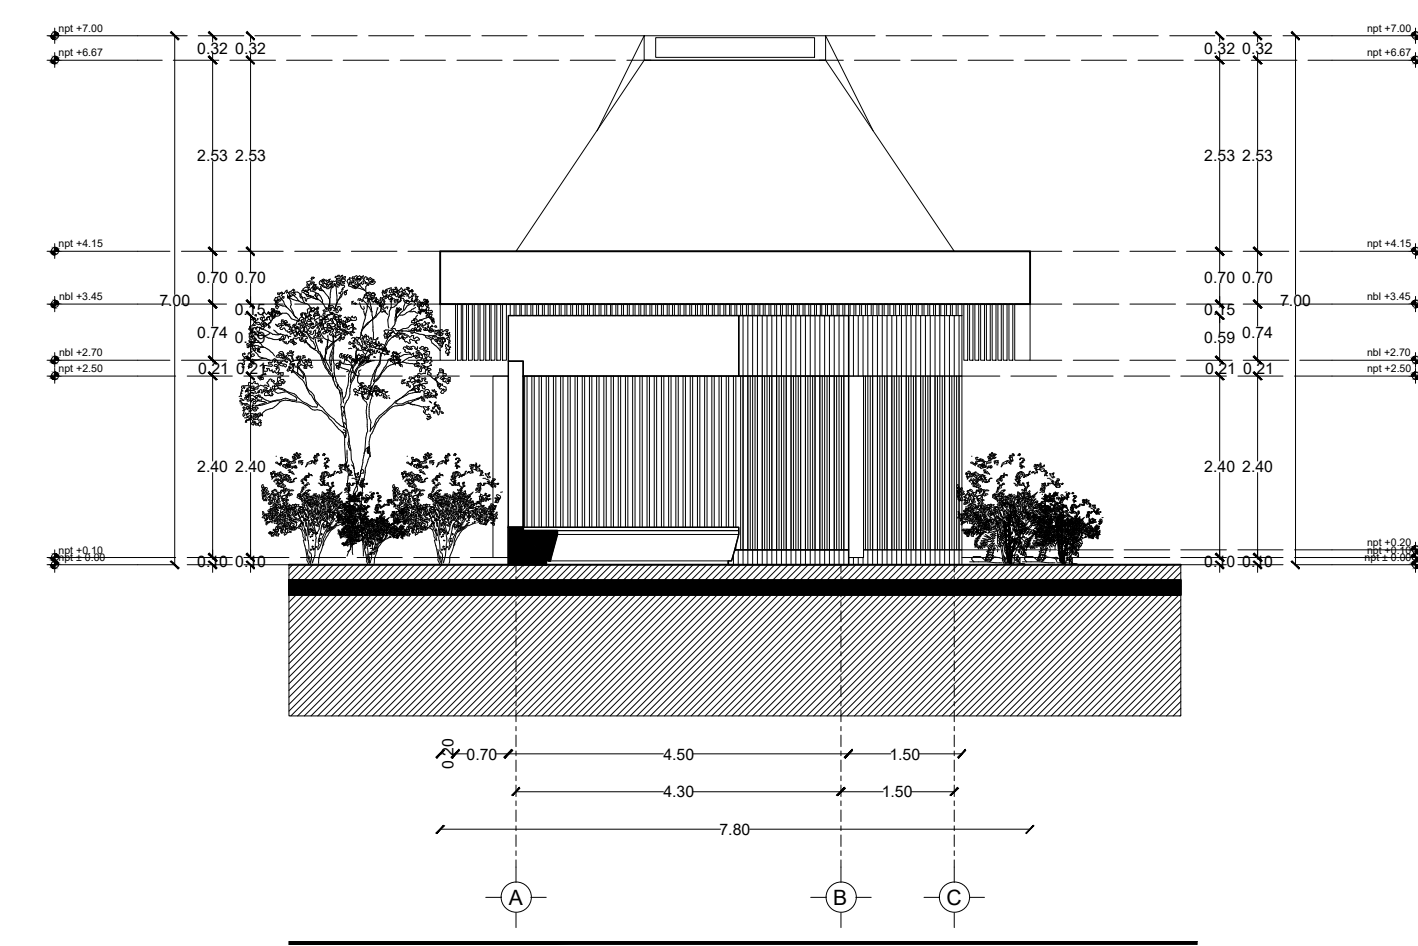

Fachada Norte

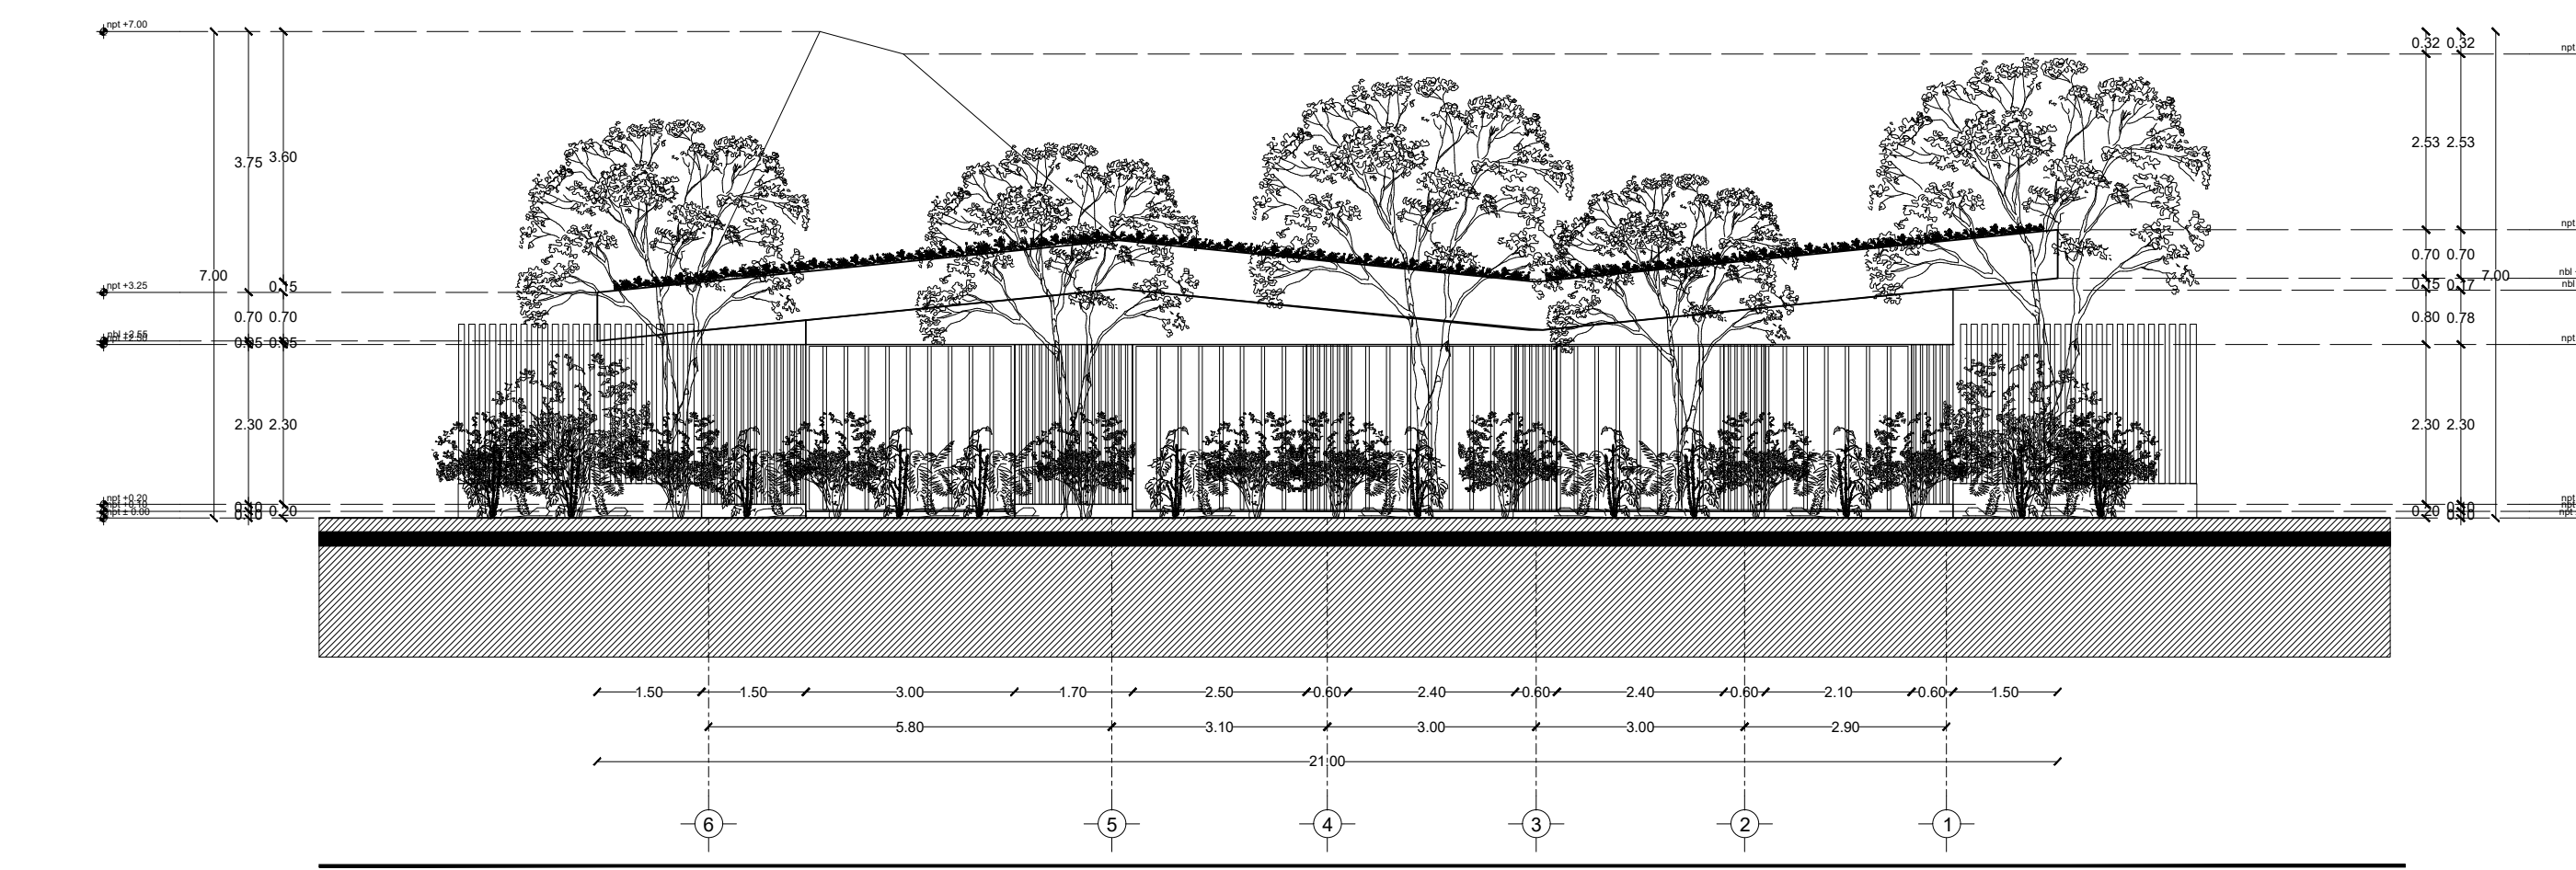


Fachada Oriente



TABLA DE ÁREAS GENERAL			
Espacios:		M2	%
Superficie total del predio:	Total area of the property:	28,030.33 m2	100 %
Total superficie de desiante:	Total area of construction:	3,279.79 m2	11.70 %
Superficie total de Área Libre:	Free area:	24,750.54 m2	88.30 %
- Área libre para actividades:	- Free area for activities:	12,013.21 m2	42.85 %
- Áreas de recuperación ecológica:	- Ecological recovery areas:	9,495.55 m2	33.87 %
M2 totales de construcción:	Total M2 of construction:	3,279.79 m2	11.70 %

PLANTA BAJA			
M2 totales de construcción PB:	Ground floor total M2 of construction:	2011.64 m2	7.1766 %
M2 totales de área libre PB:	Ground floor free area:	6412.96 m2	22.87 %

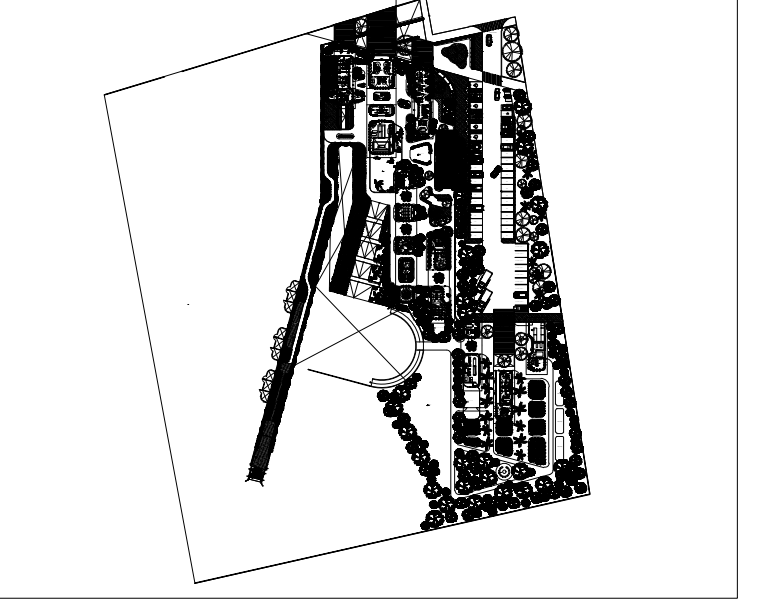

PSICOTERAPIA Y TERAPIA GRUPAL		
Psicoterapia y Terapia Grupal	Psychotherapy and Group Therapy	163.80 m2
- Consultorio psicología 01	- Psychology Office 01	13.01 m2
- Consultorio psicología 02	- Psychology Office 02	13.5 m2
- Consultorio psicología 03	- Psychology Office 03	13.5 m2
- Consultorio psicología 04	- Psychology Office 04	14.47 m2
- Salón de Terapia Grupal	- Group Therapy	34.35 m2
Circulaciones techadas y volados	Circulations and roofed areas	74.97 m2

PROYECTO	CENTRO DE ZOOTERAPIA DEL MANGLAR (C.Z.M.) Centro de Rehabilitación terapéutica con apoyo de Terapias Asistidas con Animales (TAA)
USO	HABITACIONAL <input type="checkbox"/> SERVICIOS <input checked="" type="checkbox"/> COMERCIAL <input type="checkbox"/> INDUSTRIAL <input type="checkbox"/>



UBICACIÓN Calle de Las Flores, esquina con Calle Erizo, s.n. Colonia El Morro, Boca del Río, Veracruz.

DIBUJO DIEGO IGARTUA MARTÍNEZ  
Área de Síntesis y Evaluación III  
Universidad Iberoamericana Puebla  
PROP. 2227 89 42 69  
TEL PROP. 30 . 11 . 2022  
FECHA



Esc 1:100 PLANO PSICOTERAPIA Y TERAPIA GRUPAL