


Centro de Rehabilitación Zooterapéutico Veracruz

Igartua Martínez, Diego


2021-05-06

<https://hdl.handle.net/20.500.11777/5671>


<http://repositorio.iberopuebla.mx/licencia.pdf>

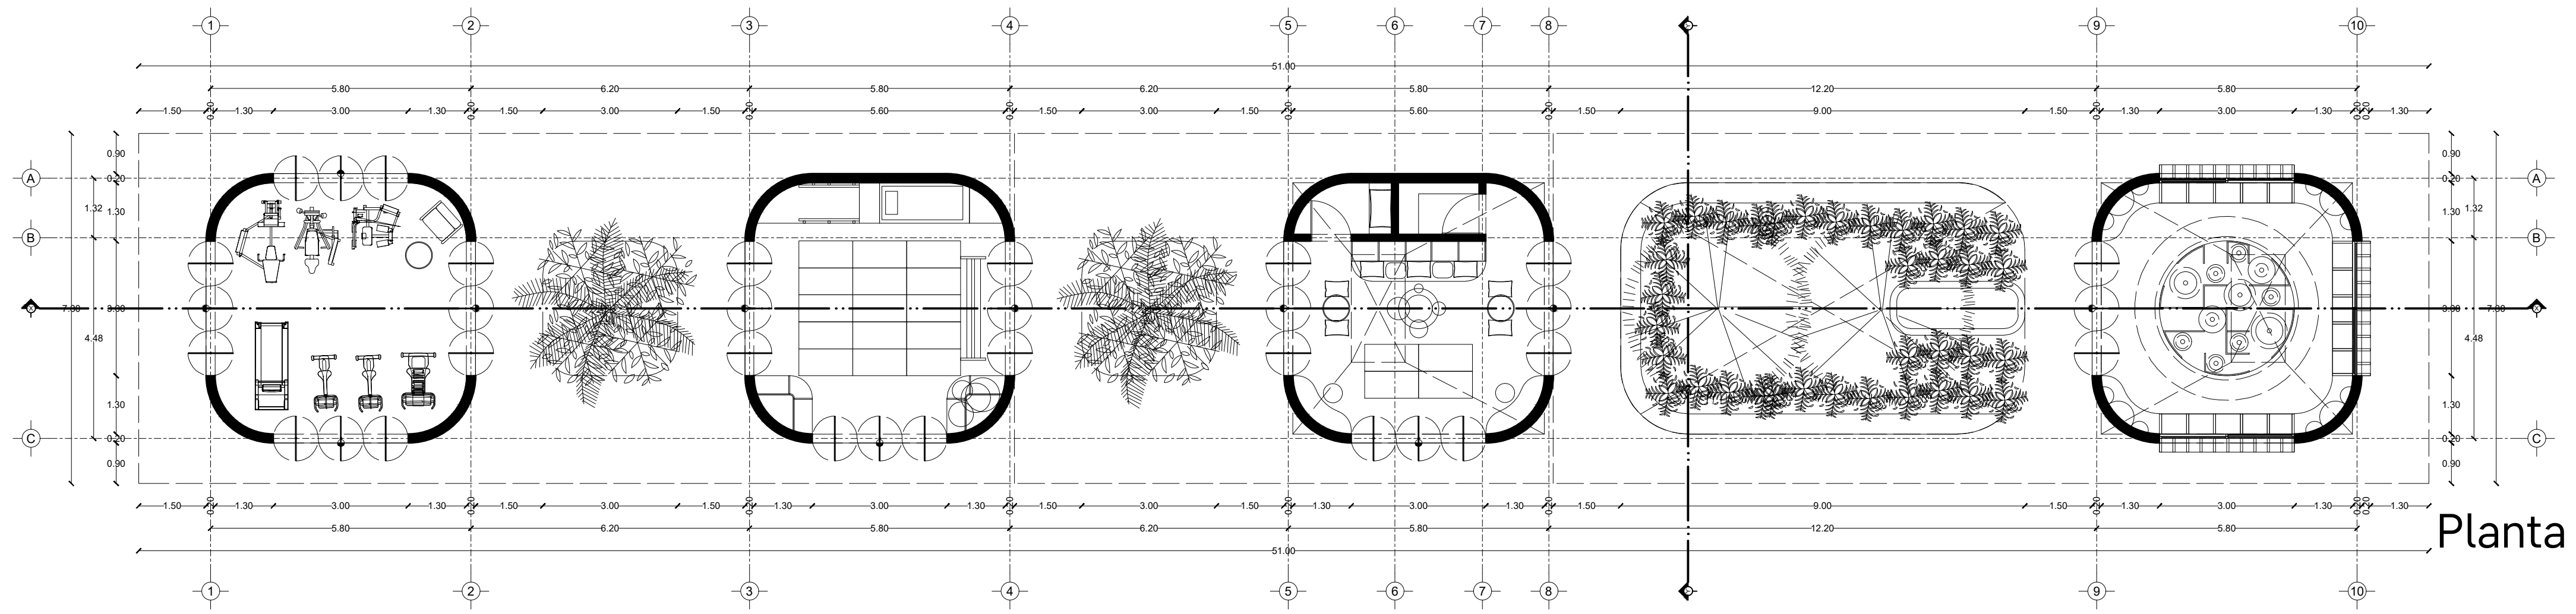


Planta

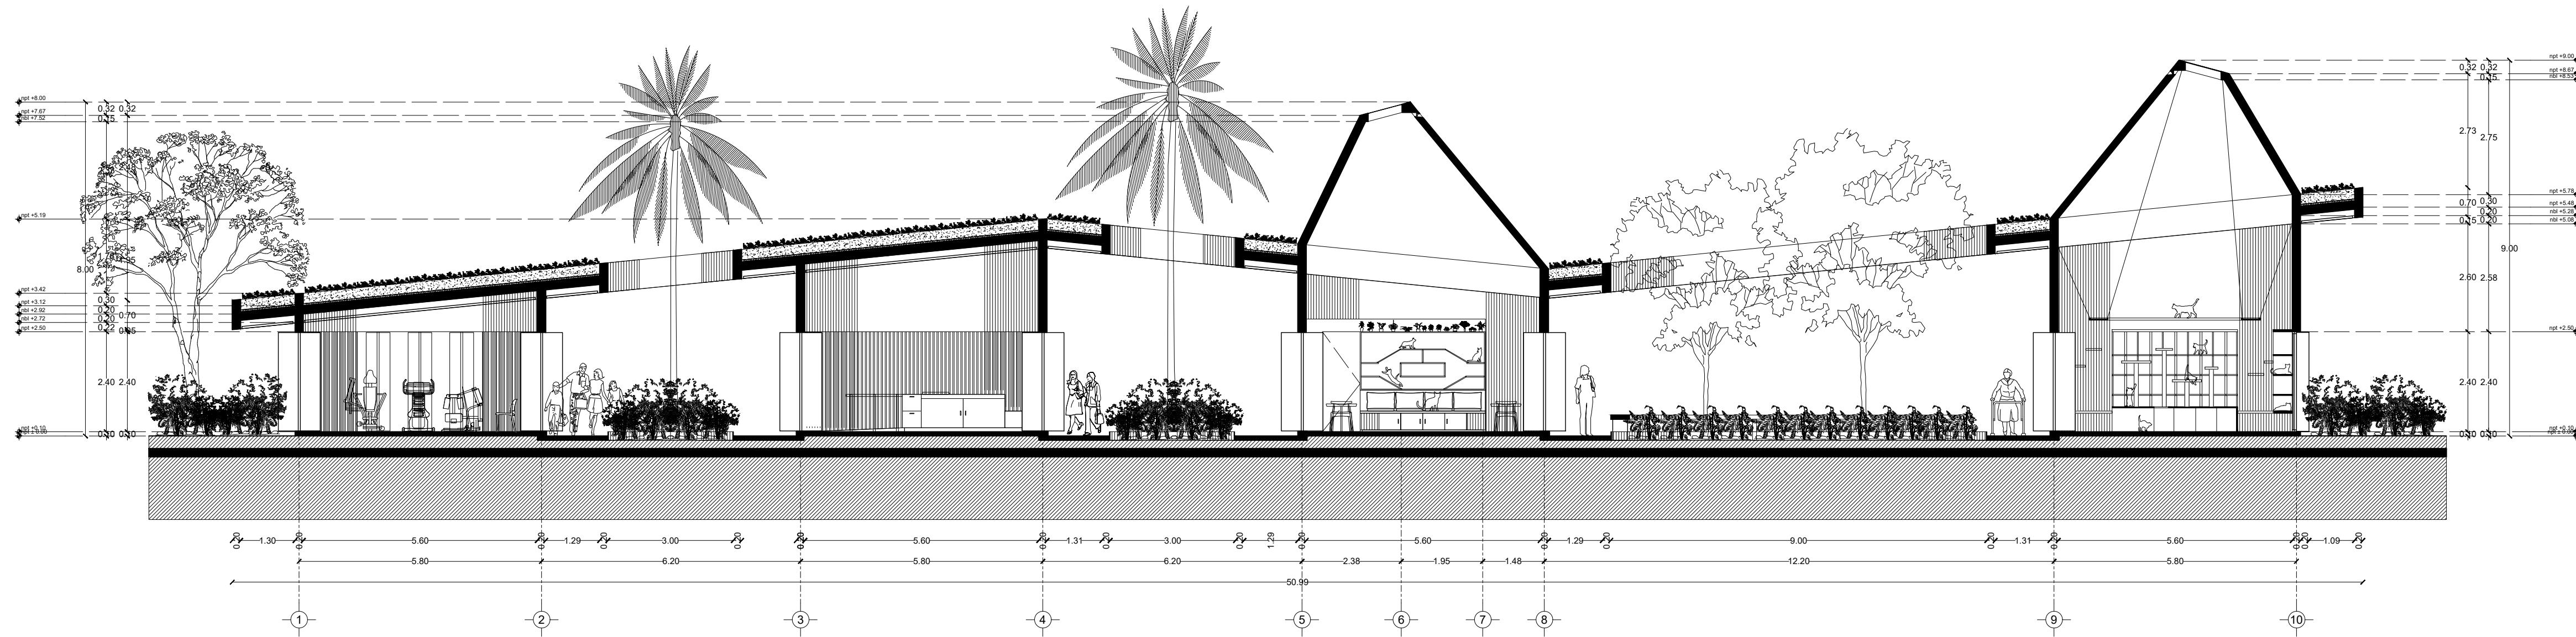


Corte X-X'

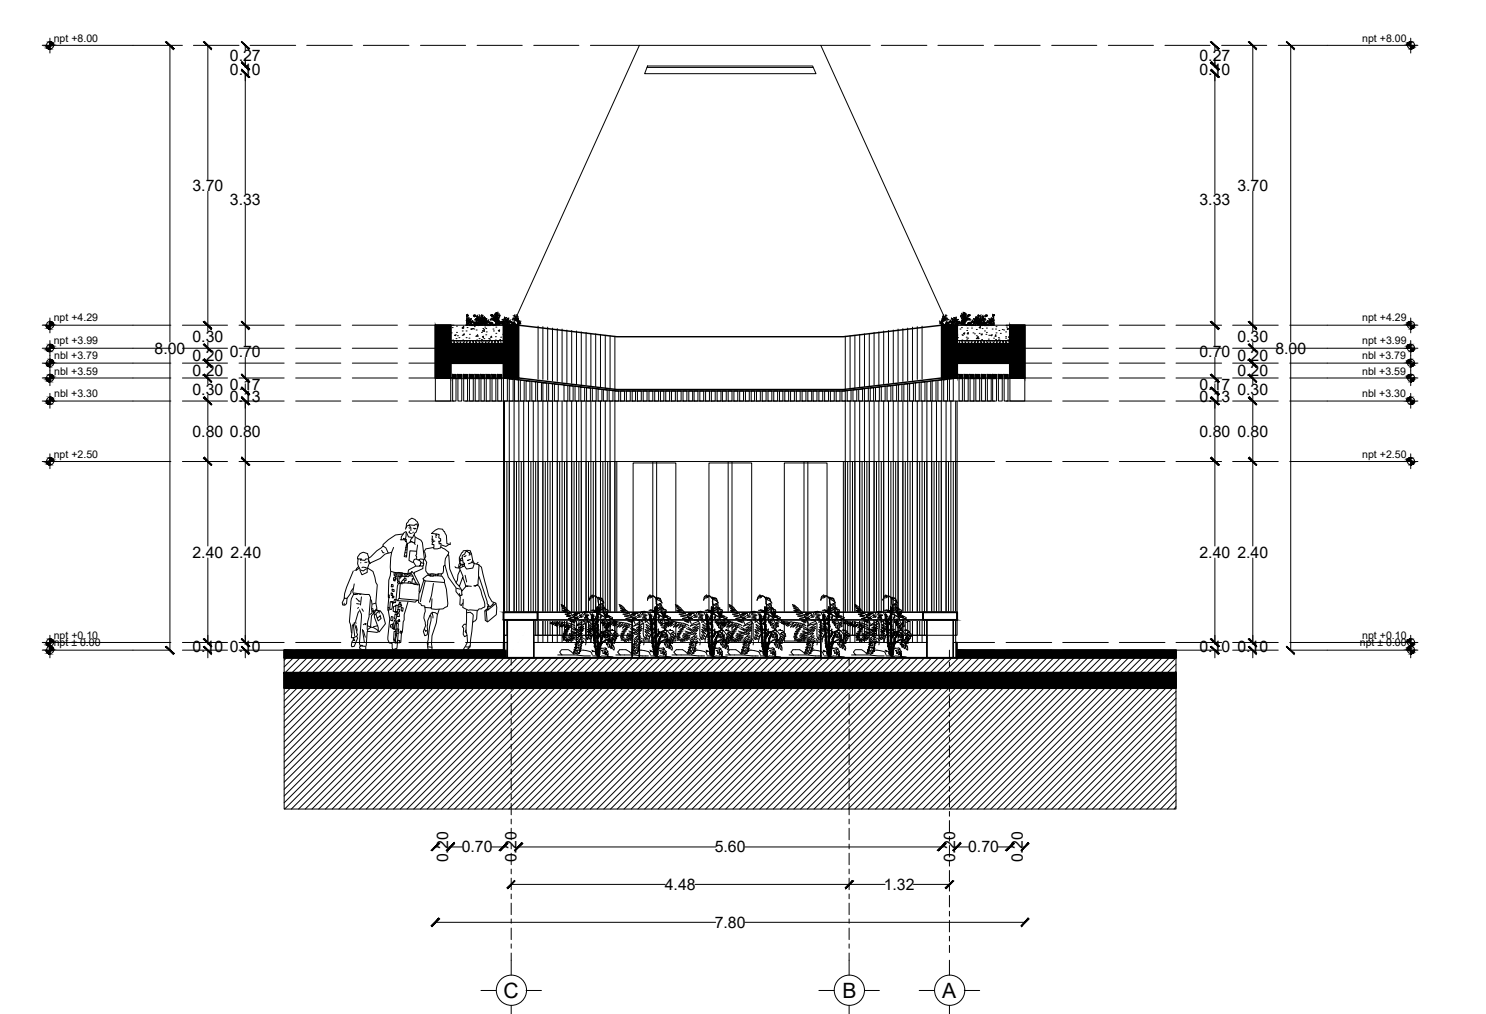

Corte Y-Y'

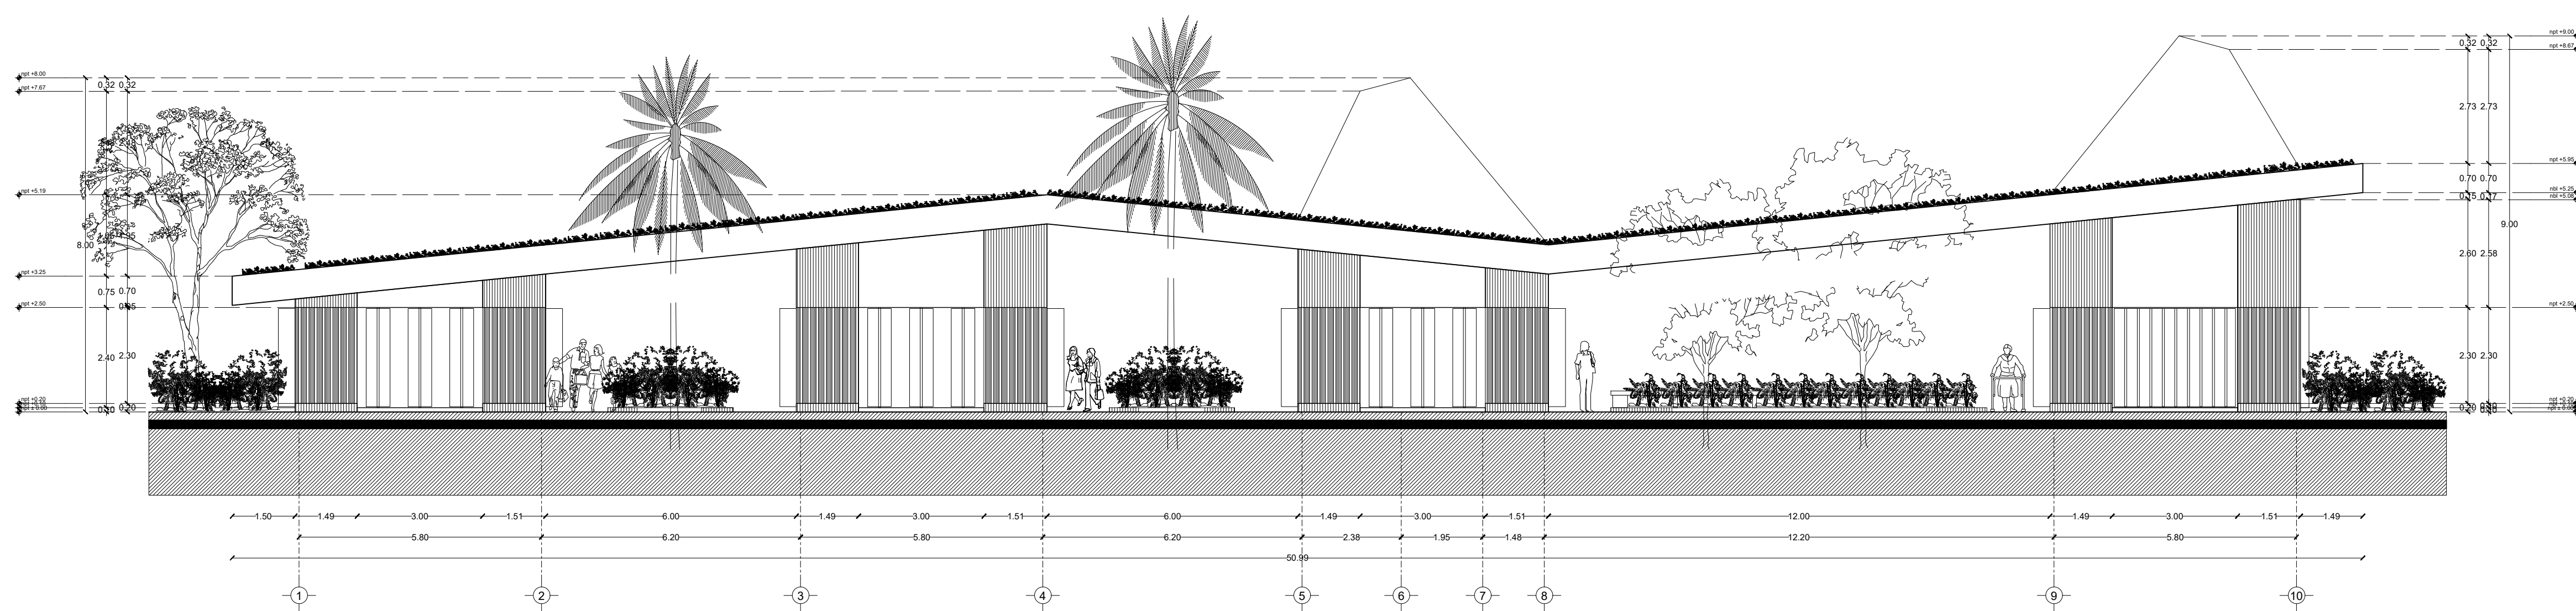


Fachada Occidente

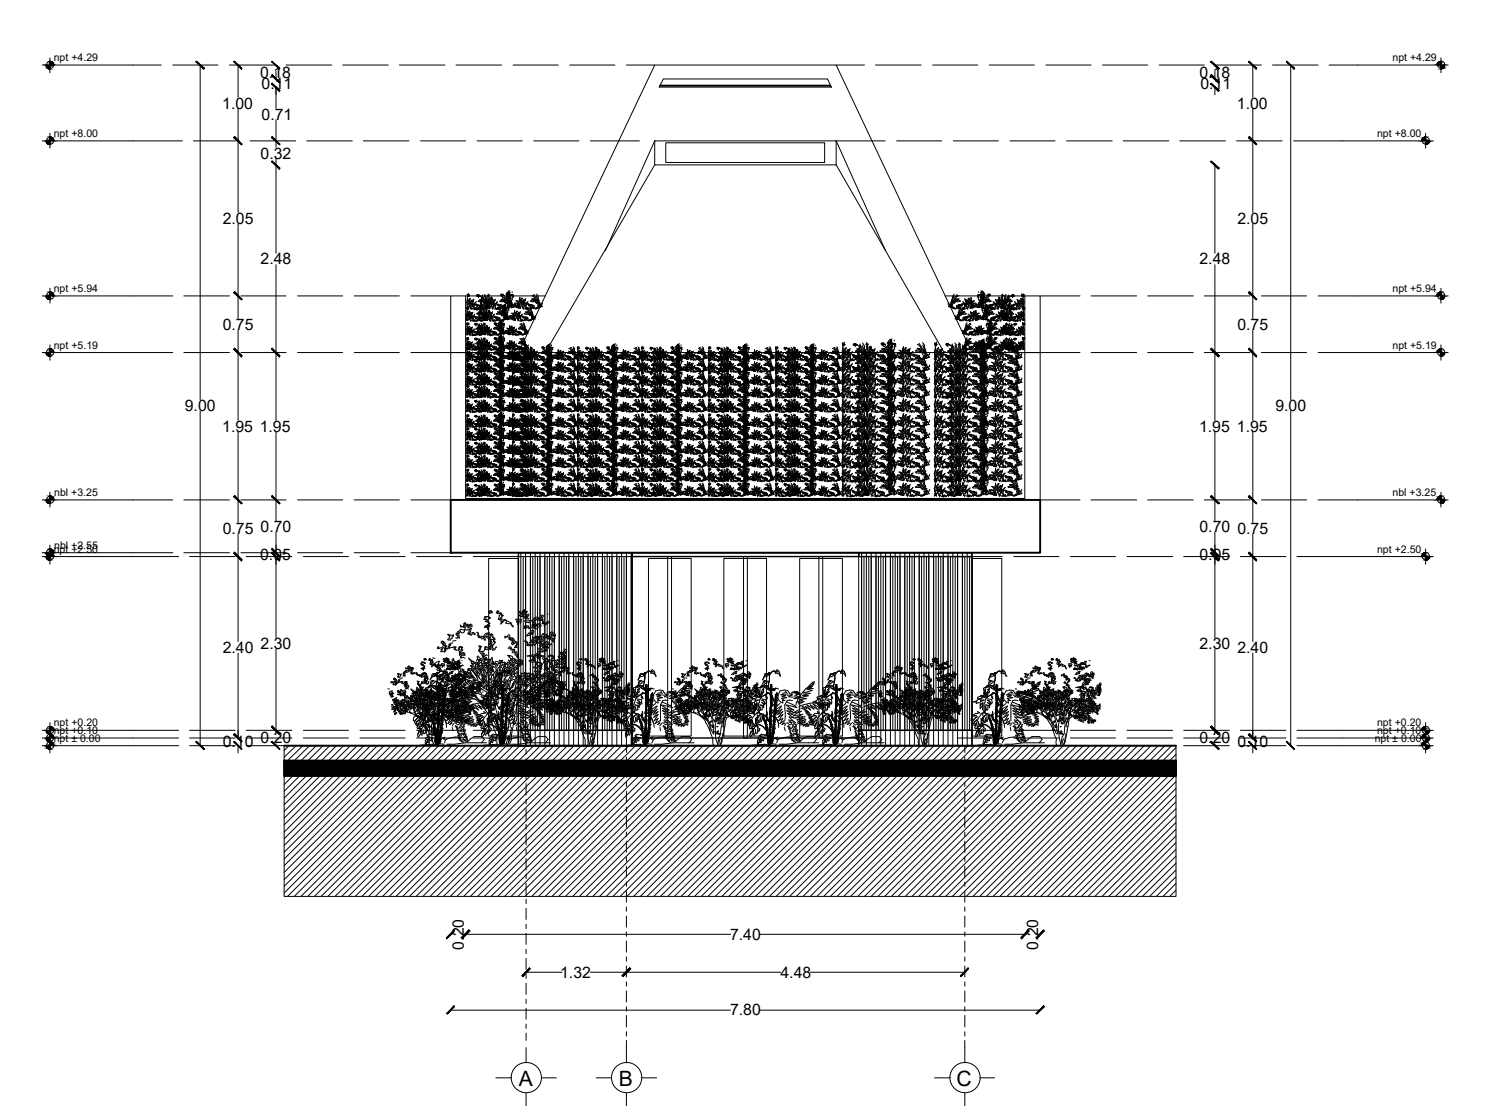


Fachada Norte

C.Z.M.
 Centro de Zooterapia el Manglar
 "Sonación con la Naturaleza"
 Boca del Río, Veracruz.

TABLA DE ÁREAS GENERAL		
Espacios:	M2	%
Superficie total del predio.	28,030.33 m2	100 %
Total superficie de desplante	3,279.79 m2	11.70 %
Superficie total de Área Libre	24,750.54 m2	88.30 %
- Área libre para actividades	12,013.21 m2	42.85 %
- Áreas de recuperación ecológica	9,495.55 m2	33.87 %
M2 totales de construcción	3,279.79 m2	11.70 %
PLANTA BAJA		
M2 totales de construcción PB.	2011.64 m2	7.1766 %
M2 totales de área libre PB.	6412.96 m2	22.87 %

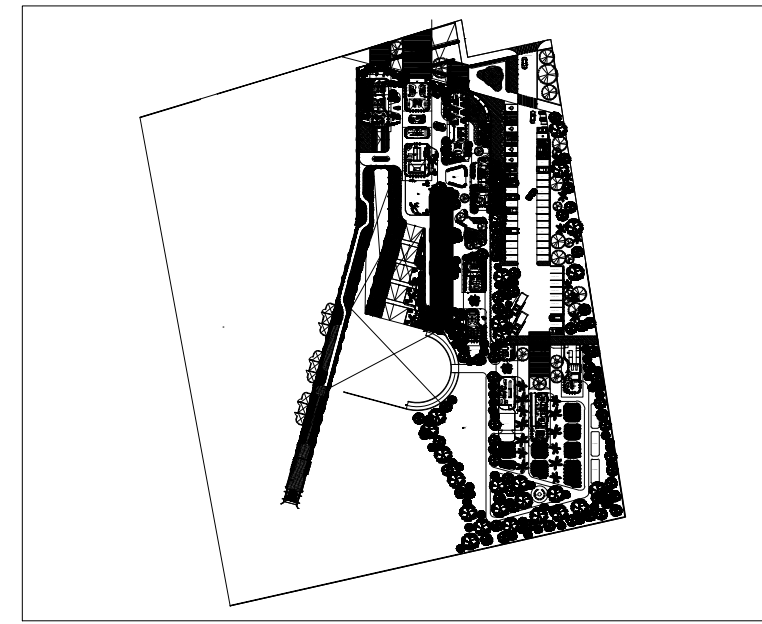

FISIOTERAPIA Y GATOTERAPIA	PHYSIOTHERAPY AND CAT THERAPY	311.54 m2
- Máquinas fisioterapia	Physiotherapy machines	34.0069 m2
- Actividades fisioterapia	Physiotherapy activities	34.0698 m2
- Zona de contacto gatoterapia	Contact zone cat therapy	34.0698 m2
- Refugios gatoterapia	Cat therapy shelters	34.0698 m2
Circulación techadas y voladas	Circulation and roofed areas	175.26 m2

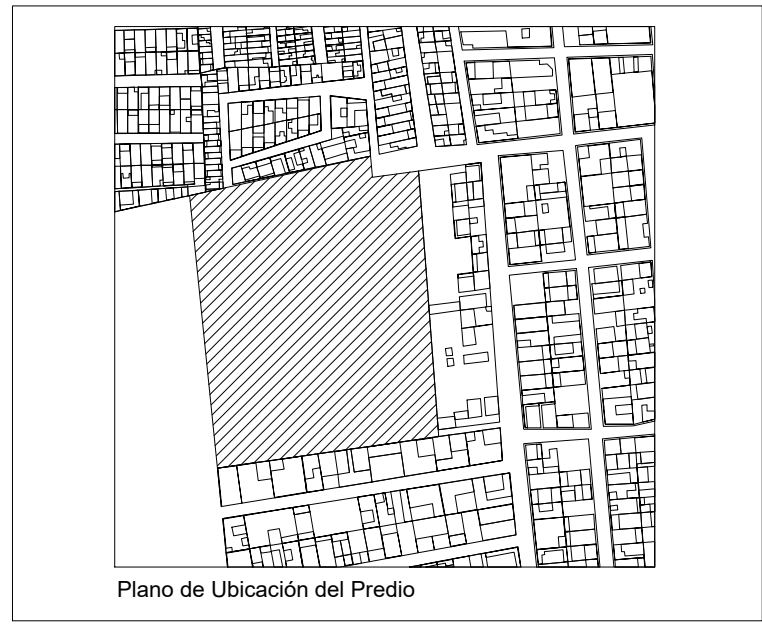

PROYECTO	CENTRO DE ZOOTERAPIA DEL MANGLAR (C.Z.M.) Centro de Rehabilitación terapéutica con apoyo de Terapias Asistidas con Animales (TAA)
USO	HABITACIONAL <input type="checkbox"/> SERVICIOS <input checked="" type="checkbox"/> COMERCIAL <input type="checkbox"/> INDUSTRIAL <input type="checkbox"/>
UBICACIÓN	Calle de Las Flores, esquina con Calle Erizo, s.n. Colonia El Morro, Boca del Río, Veracruz.
DIBUJO	DIEGO IGARTUA MARTÍNEZ Área de Síntesis y Evaluación III Universidad Iberoamericana Puebla
PROP.	-
TEL PROP.	2227 89 42 69
FECHA	30 . 11 . 2022

Esc 1:100

PLANO FISIOTERAPIA Y GATOTERAPIA

ARQ-10

NORTE