


Centro de Rehabilitación Zooterapéutico Veracruz

Igartua Martínez, Diego


2021-05-06

<https://hdl.handle.net/20.500.11777/5671>


<http://repositorio.iberopuebla.mx/licencia.pdf>

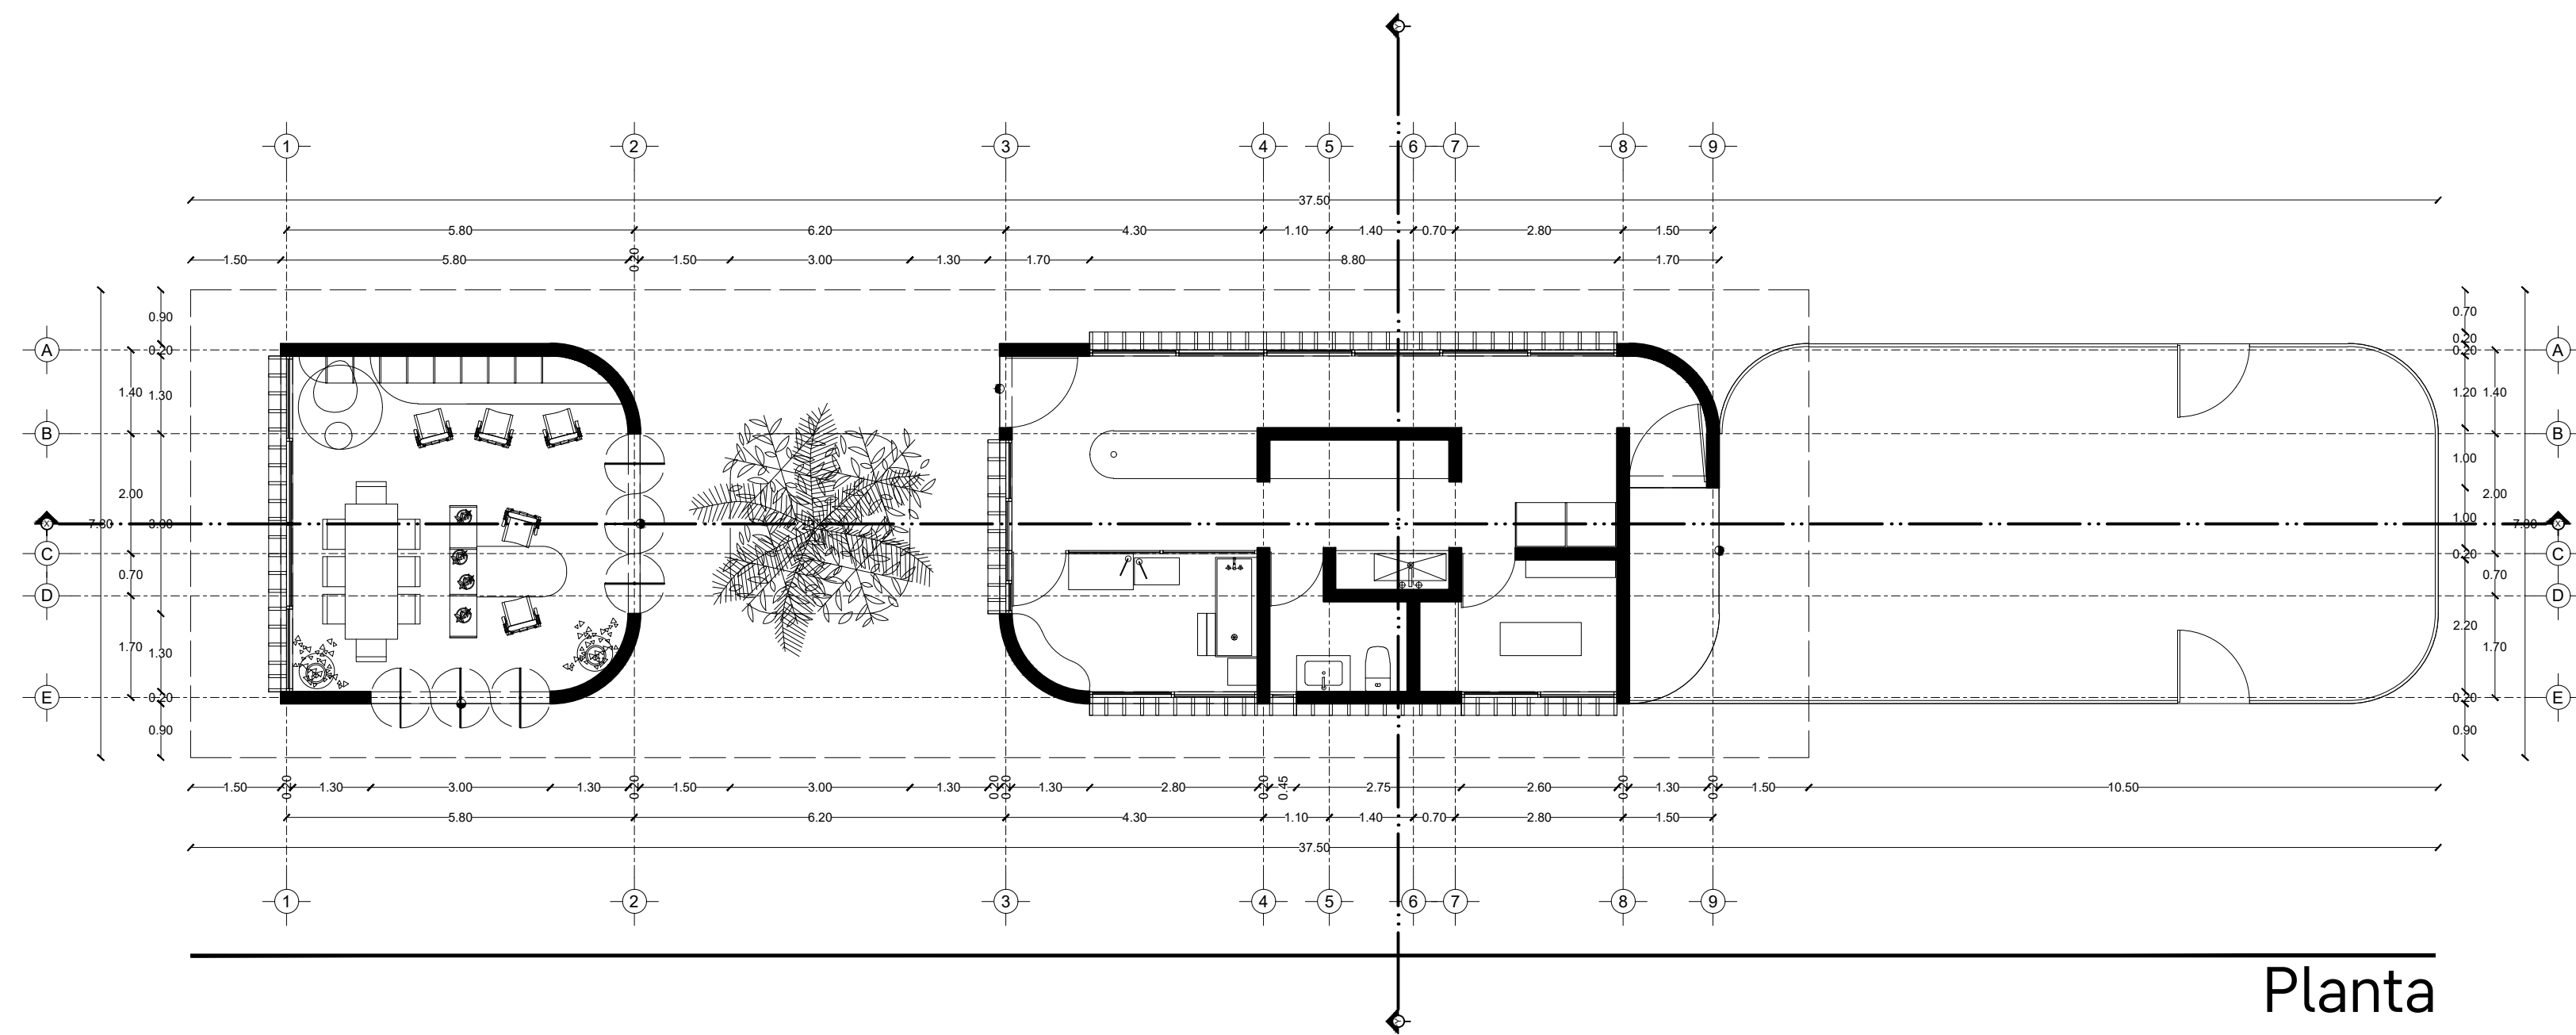


Planta

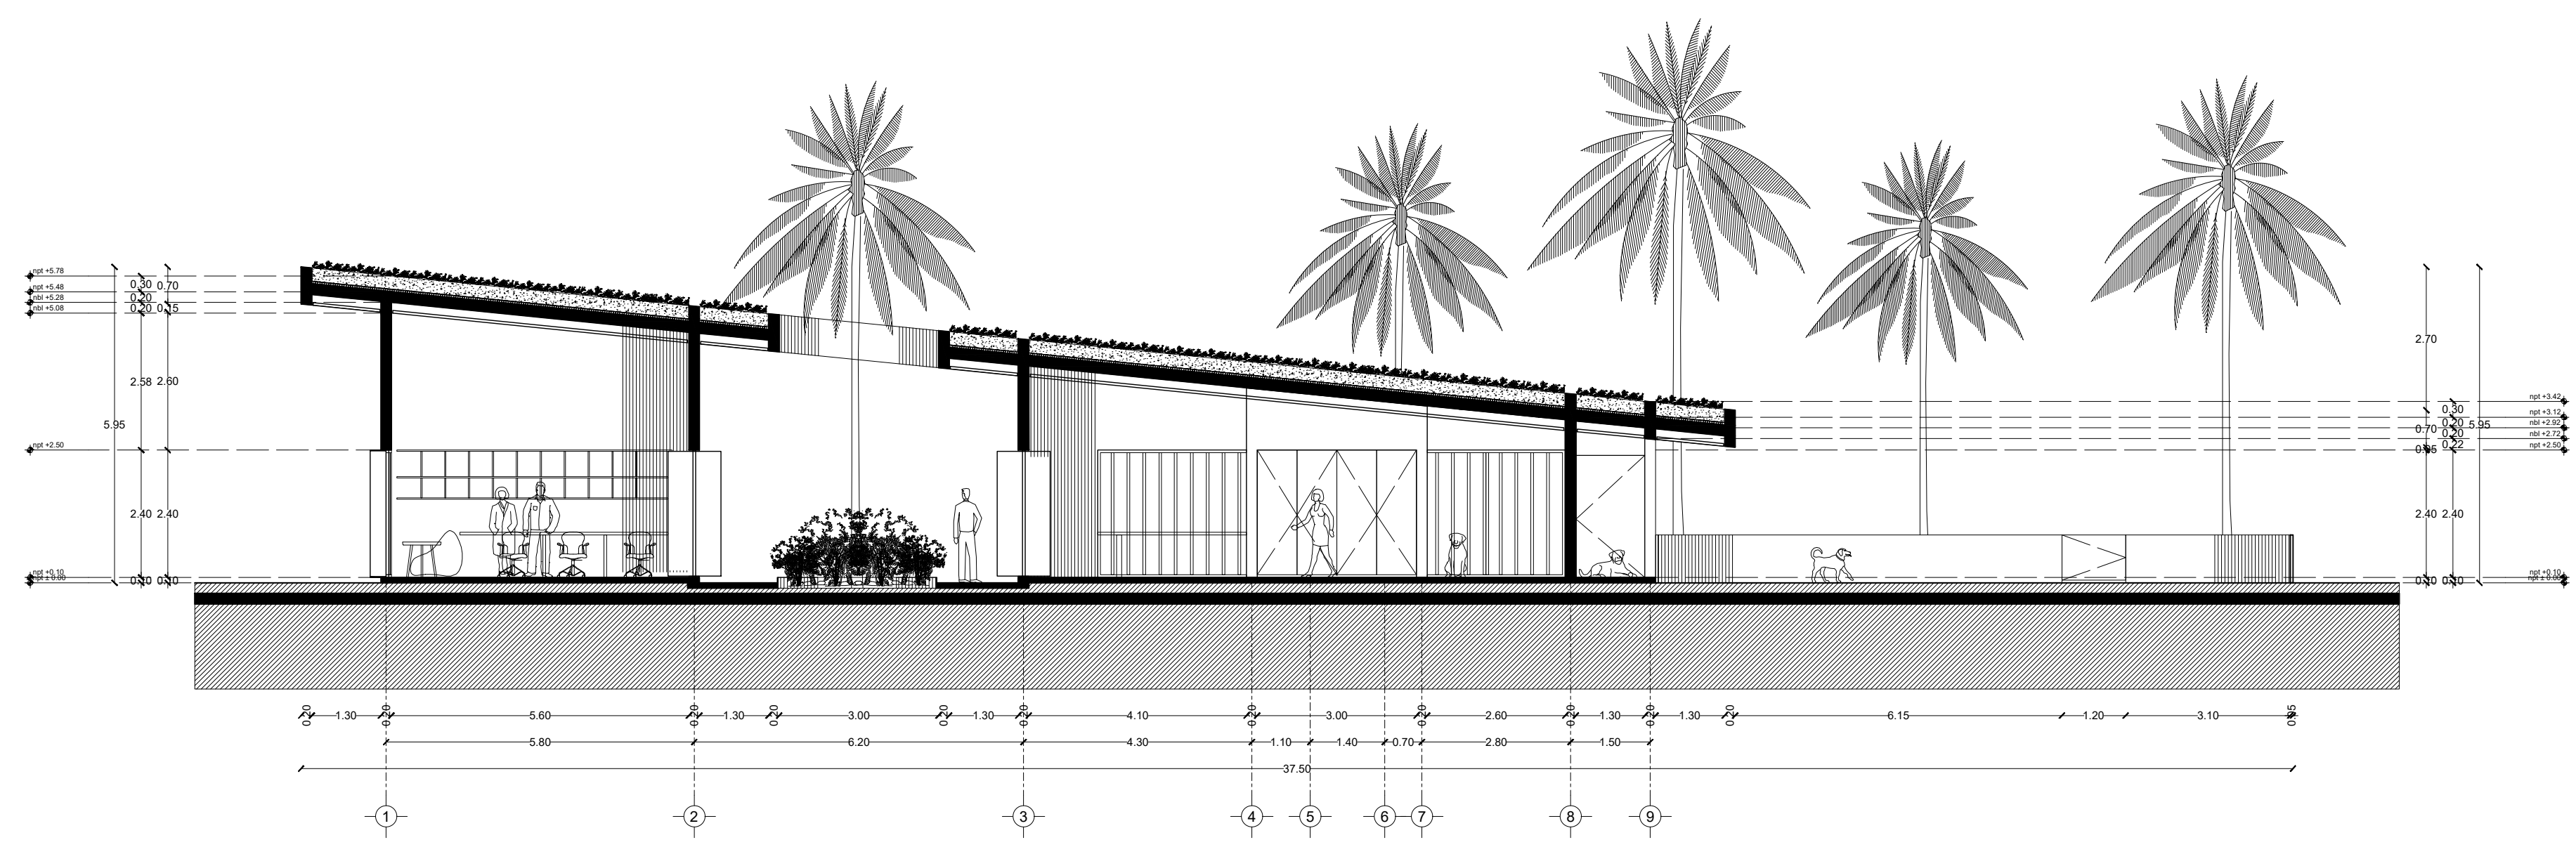


Corte X-X'

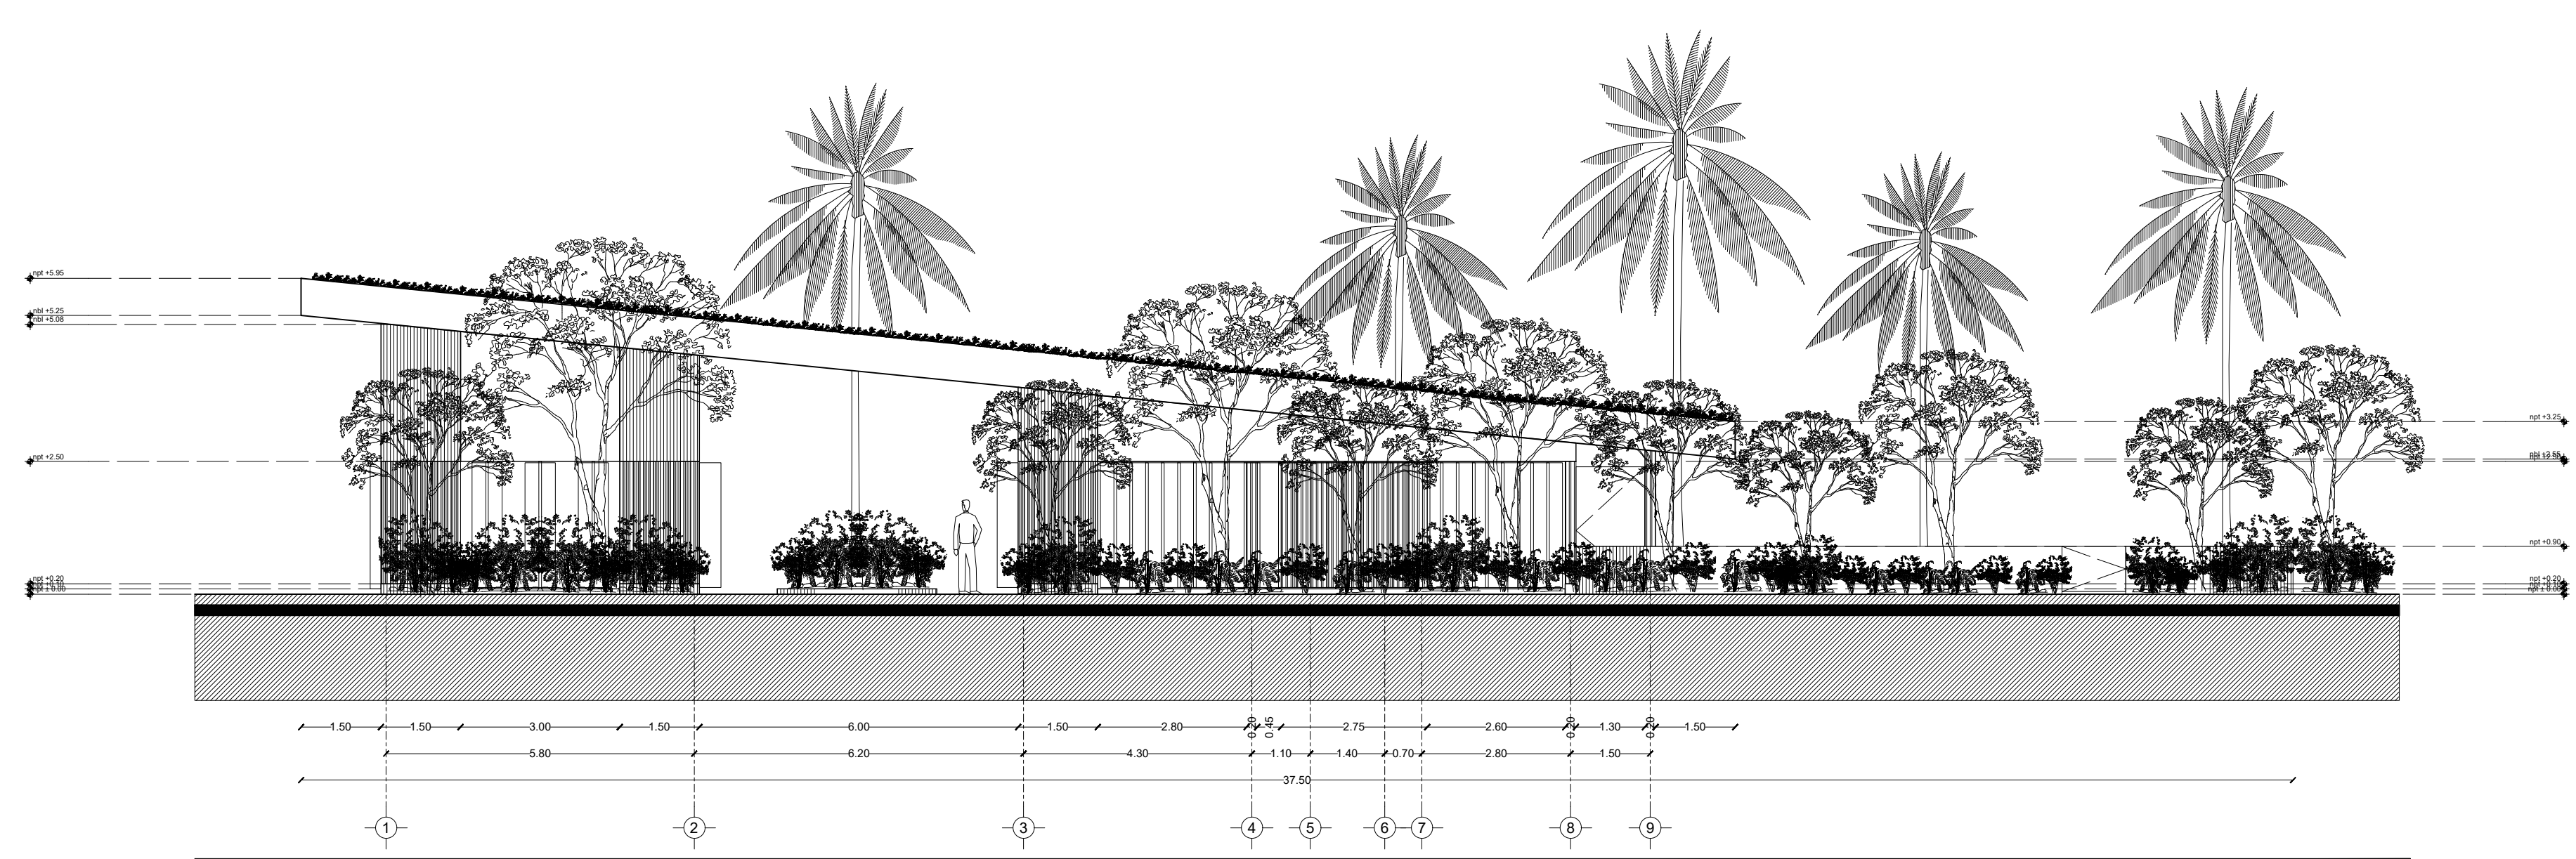

Fachada Occidente

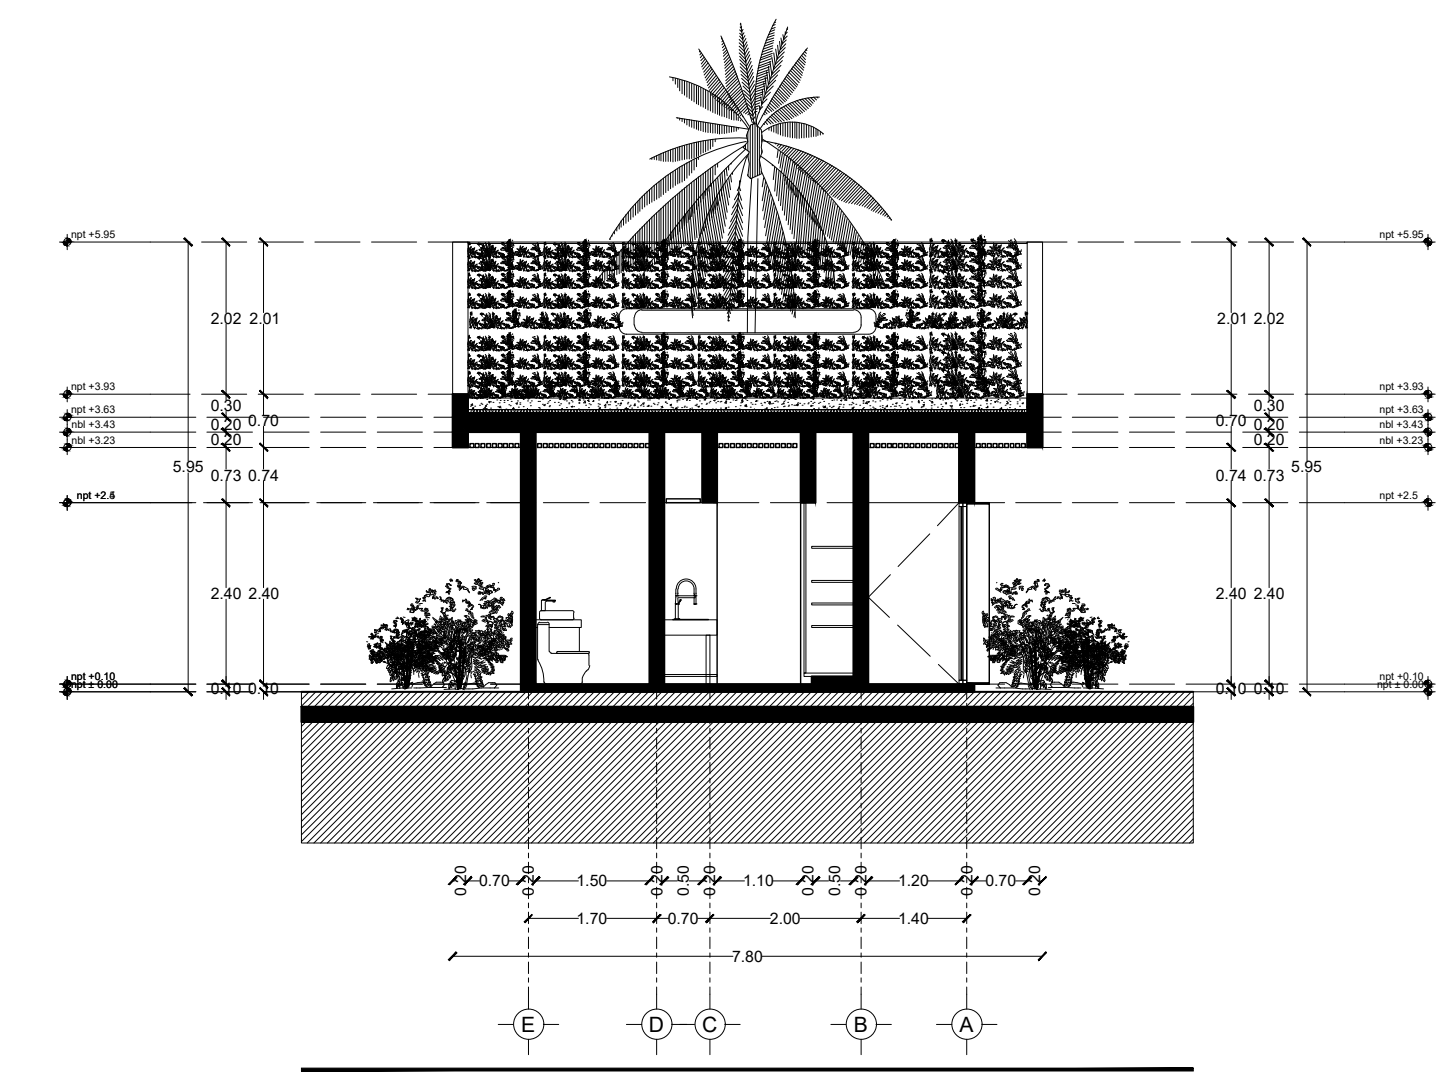


Corte Y-Y'

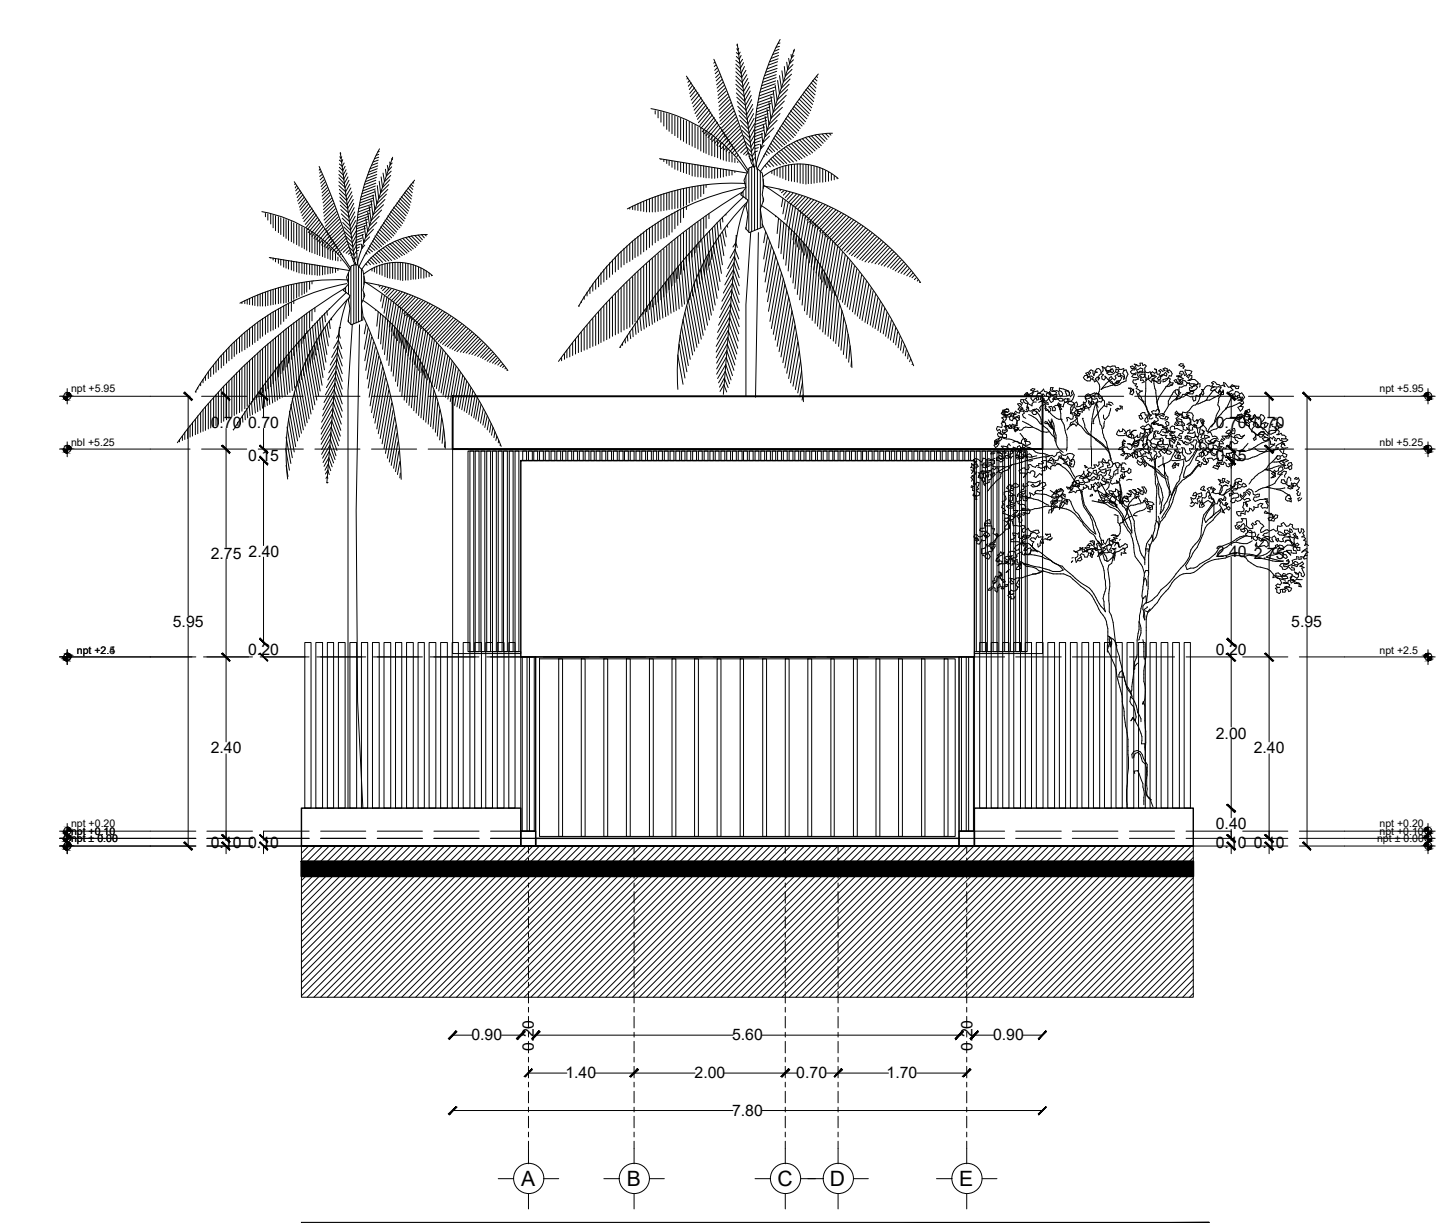

Fachada Norte

TABLA DE ÁREAS GENERAL			
Espacios:		M2	%
Superficie total del predio	Total area of the property	28.030,33 m2	100 %
Total superficie de desplante	Total floor area of construction	3.279,79 m2	11,70 %
Superficie total de Área Libre	Free area	24.750,54 m2	88,30 %
Área libre para actividades	Free area for activities	12.013,21 m2	42,85 %
Área de recuperación ecológica	Ecological recovery areas	9.495,55 m2	33,87 %
M2 totales de construcción	Total M2 of construction	3.279,79 m2	11,70 %

PLANTA BAJA			
M2 totales de construcción PB	Ground floor total M2 of construction	2011,64 m2	7,1766 %
M2 totales de área libre PB	Ground floor free area	6412,96 m2	22,8776 %

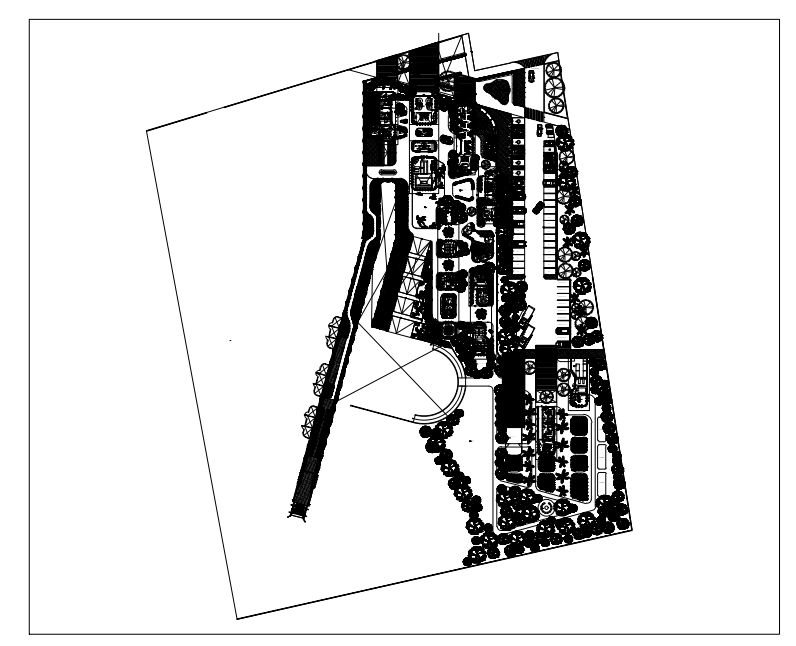

Atención veterinaria e investigación	Veterinary attention	199,81 m2
Zona de investigación multidisciplinaria TAA	Multidisciplinary AAT investigation	35,03 m2
Recepción atención veterinaria	Veterinary attention lobby	14,62 m2
Zona de estética	Veterinary grooming area	10,95 m2
Baño	Restroom area	5,15 m2
Zona de limpieza	Cleaning area	2,07 m2
Almacenamiento medicamentos	Medicine storage	3,95 m2
Quintana de atención y rehabilitación	Care and rehabilitation operating room	8,64 m2
Zona de recuperación y observación	Recovery and observation area	5,60 m2
Jardín de ejercicio y sanación	Healing garden	71,03 m2
Circulaciones techadas y volados	Circulations and roofed areas	114,69 m2

PROYECTO CENTRO DE ZOOTERAPIA DEL MANGLAR (C.Z.M.)
Centro de Rehabilitación terapéutica con apoyo de Terapias Asistidas con Animales (TAA)

USO HABITACIONAL SERVICIOS COMERCIAL INDUSTRIAL

UBICACIÓN Calle de Las Flores, esquina con Calle Erizo, s.n. Colonia El Morro, Boca del Río, Veracruz.

DIBUJÓ DIEGO IGARTUA MARTINEZ
Área de Síntesis y Evaluación III
Universidad Iberoamericana Puebla

PROP. -

TEL. PROP. 2227 89 42 69

FECHA 30 . 11 . 2022

ARQ-12

PLANO
INVESTIGACIÓN Y AT. VETERINARIA

Esc 1:100