


Centro de Rehabilitación Zooterapéutico Veracruz

Igartua Martínez, Diego


2021-05-06

<https://hdl.handle.net/20.500.11777/5671>



<http://repositorio.iberopuebla.mx/licencia.pdf>

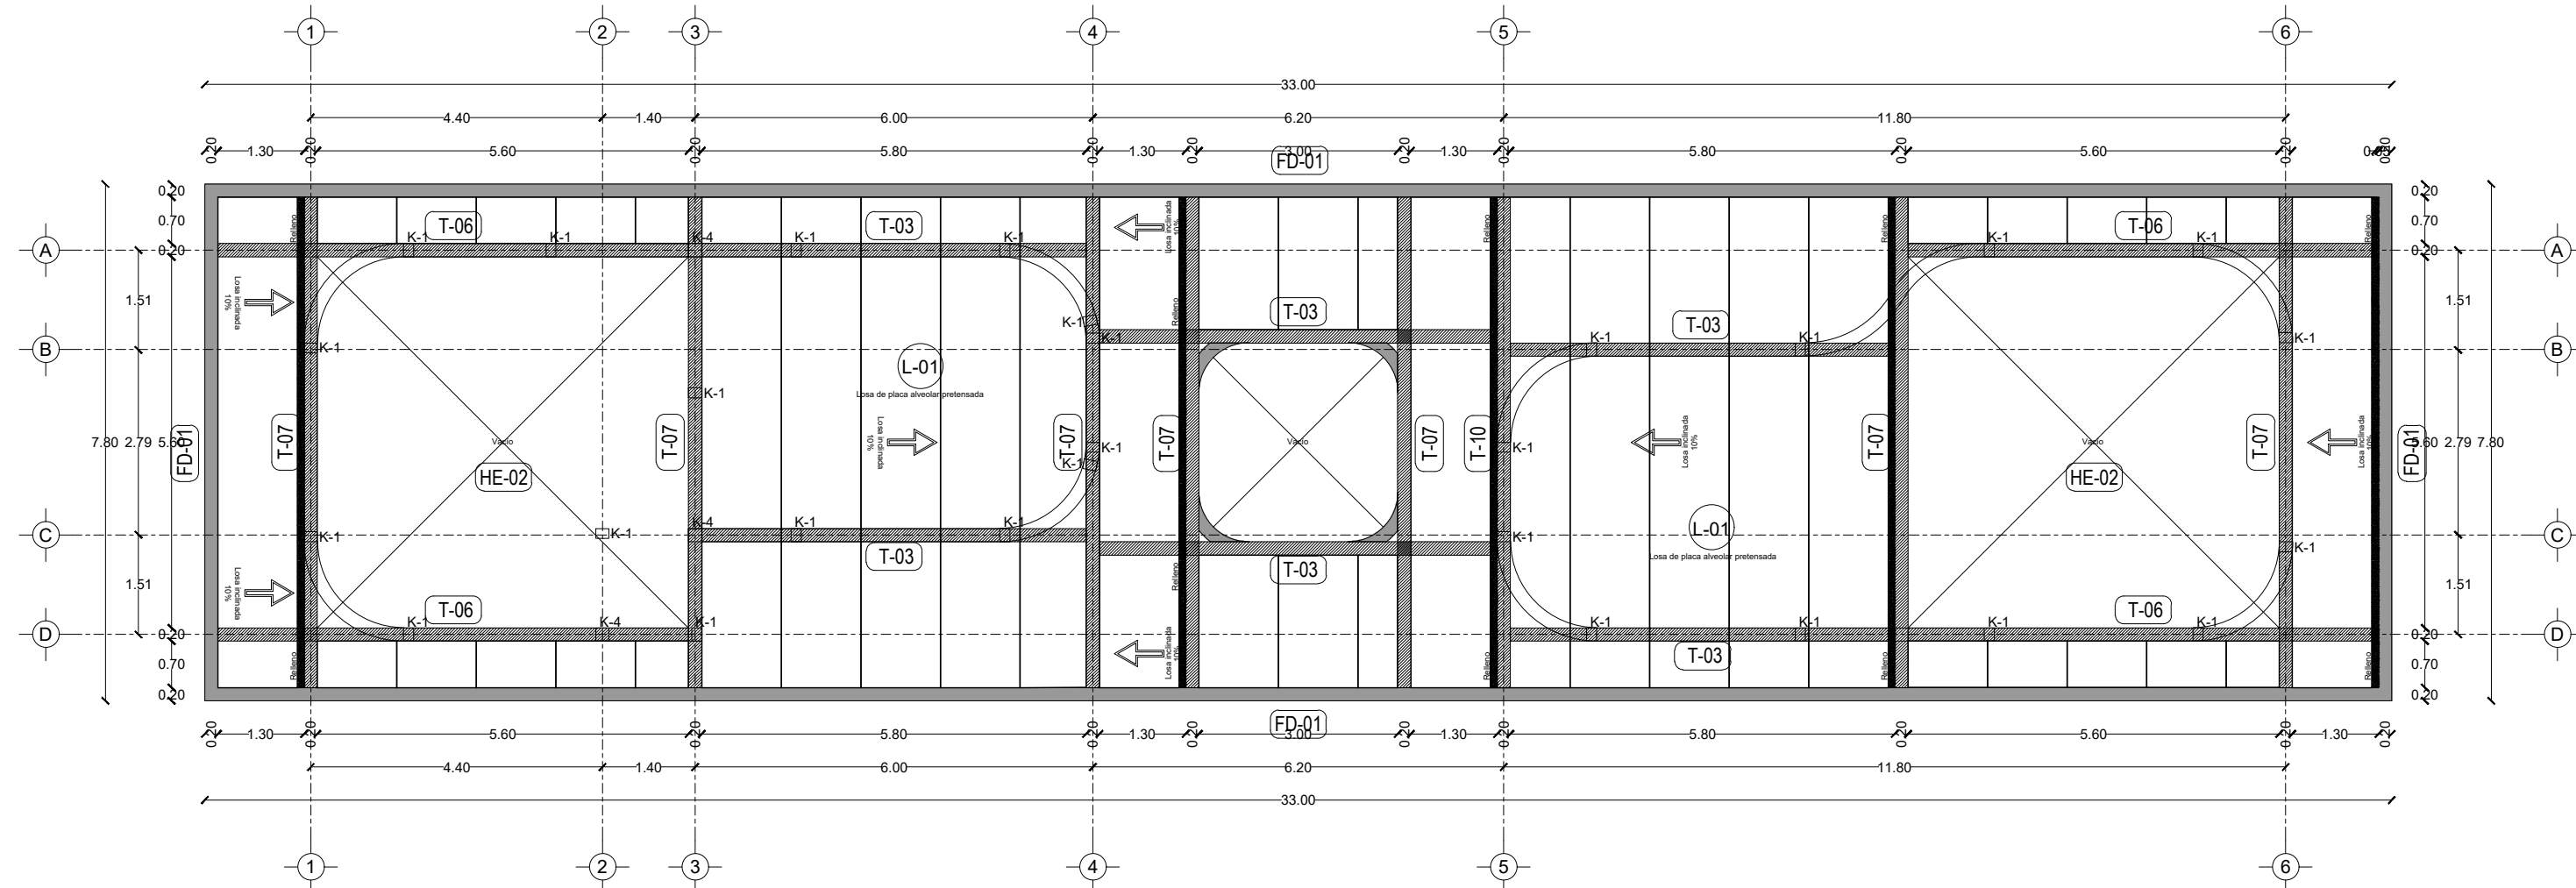

Planta estructural de losa







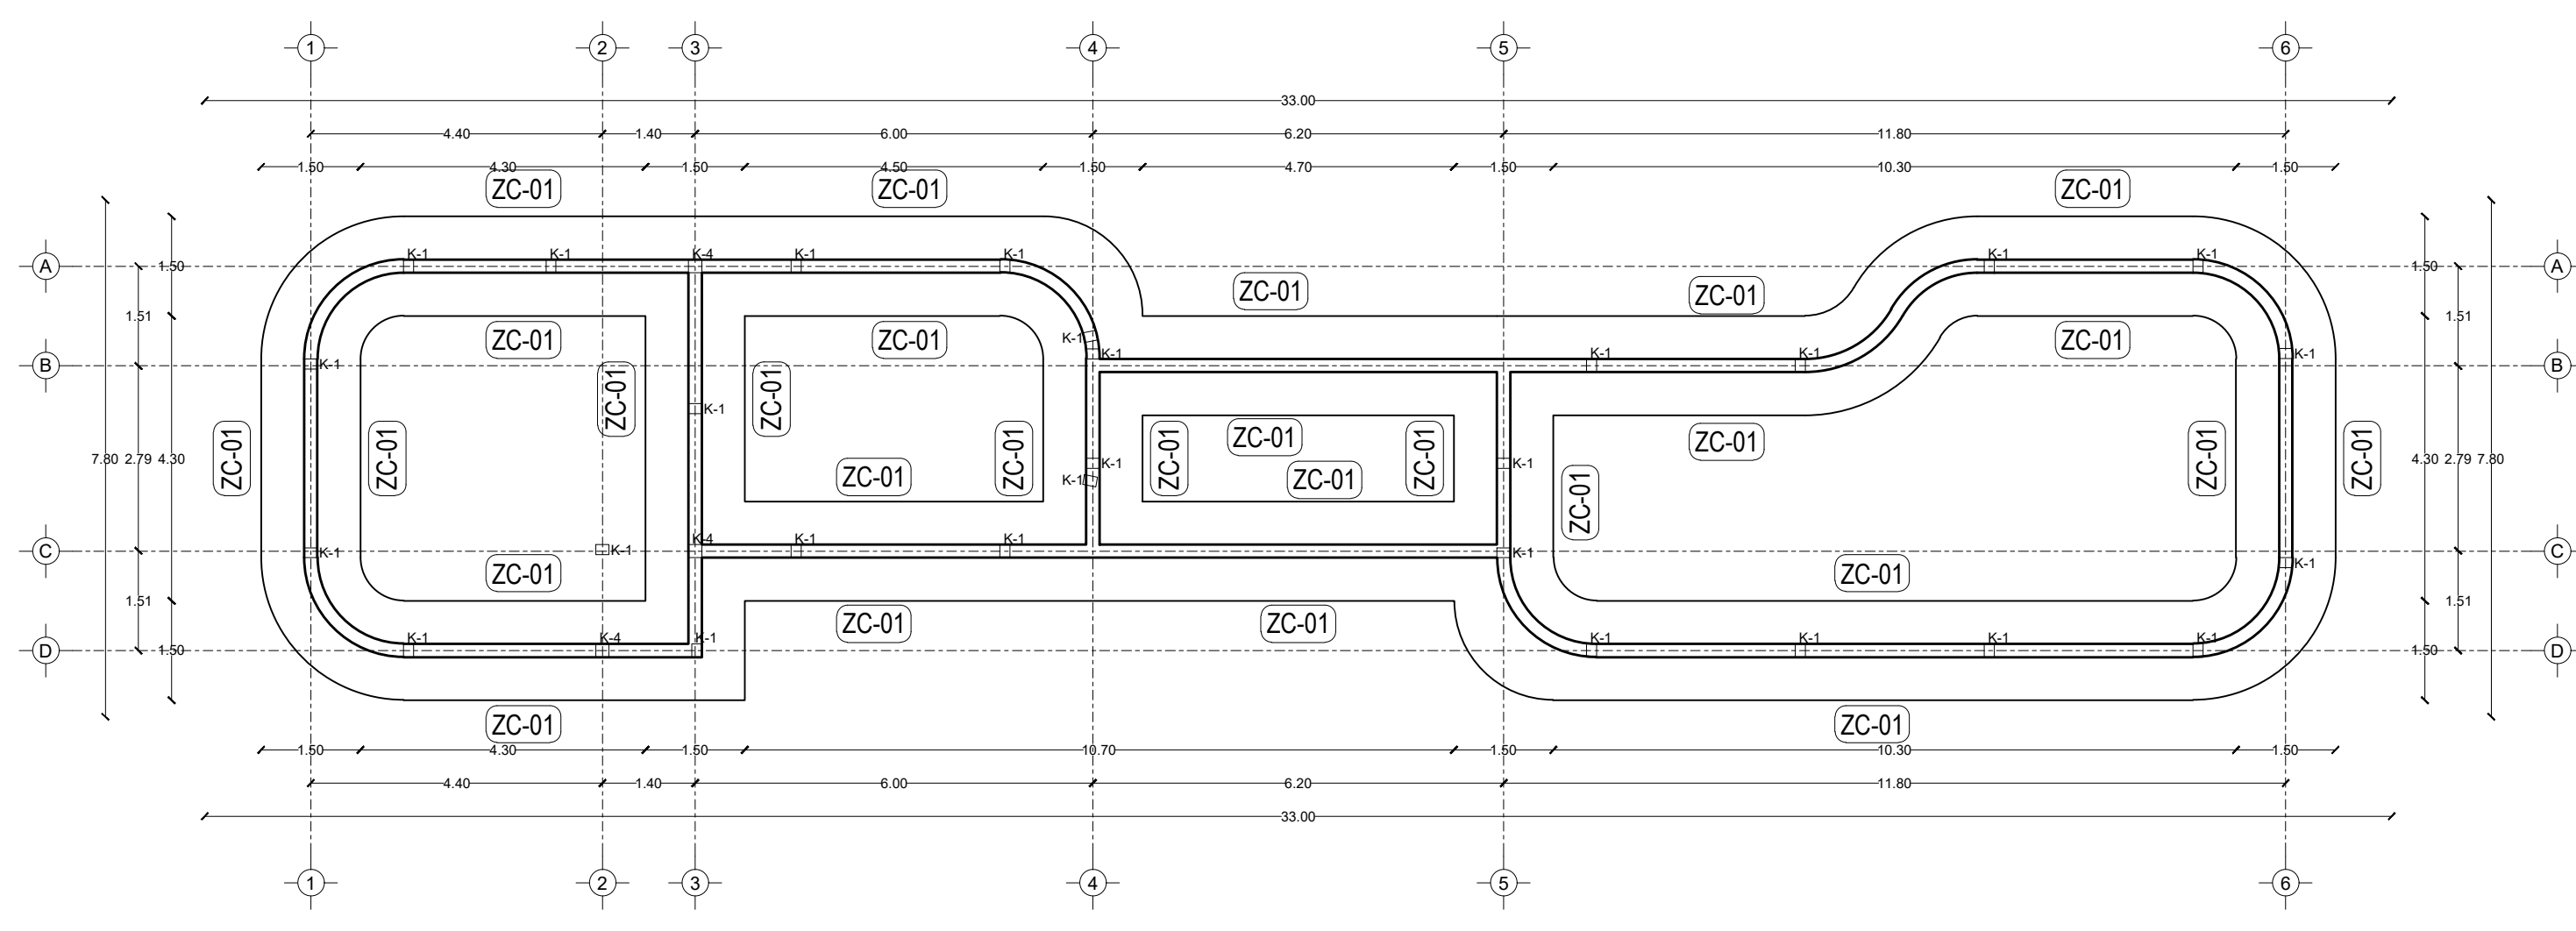


Planta de cimentación

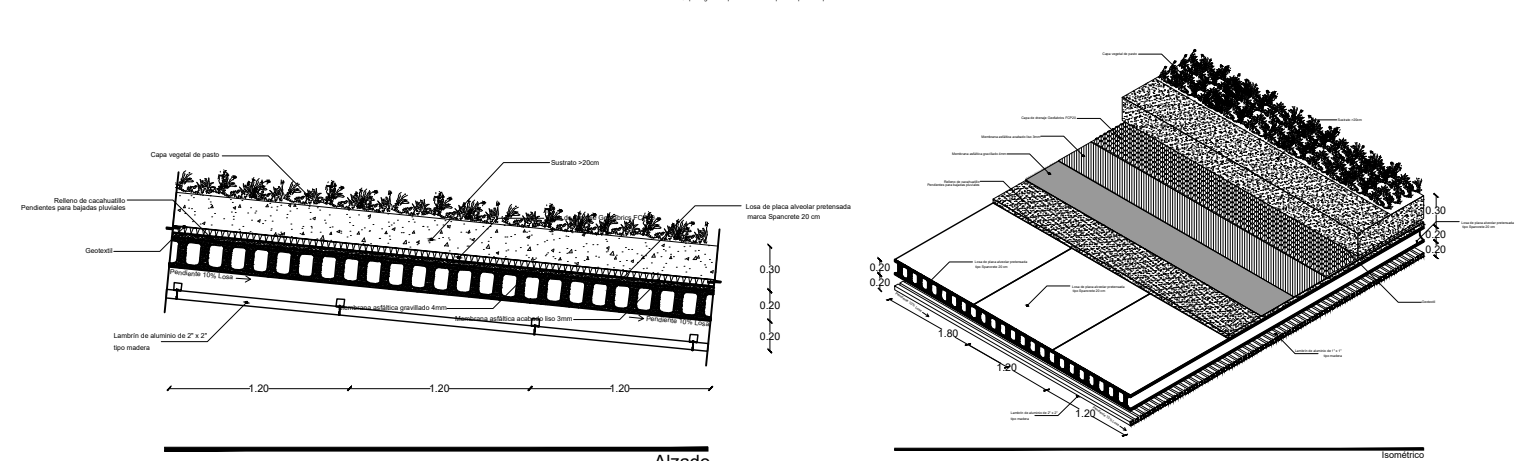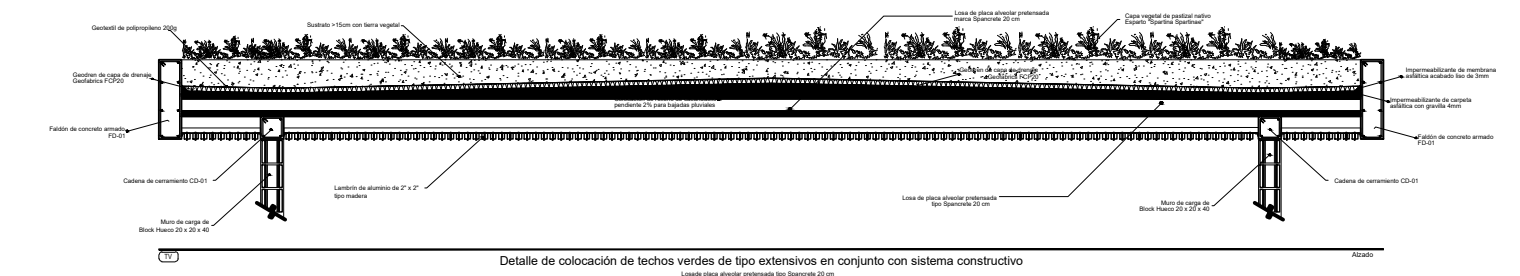



L-01

Losas de placa alveolar pretensada marca Spancrete de 20cm de parapeto

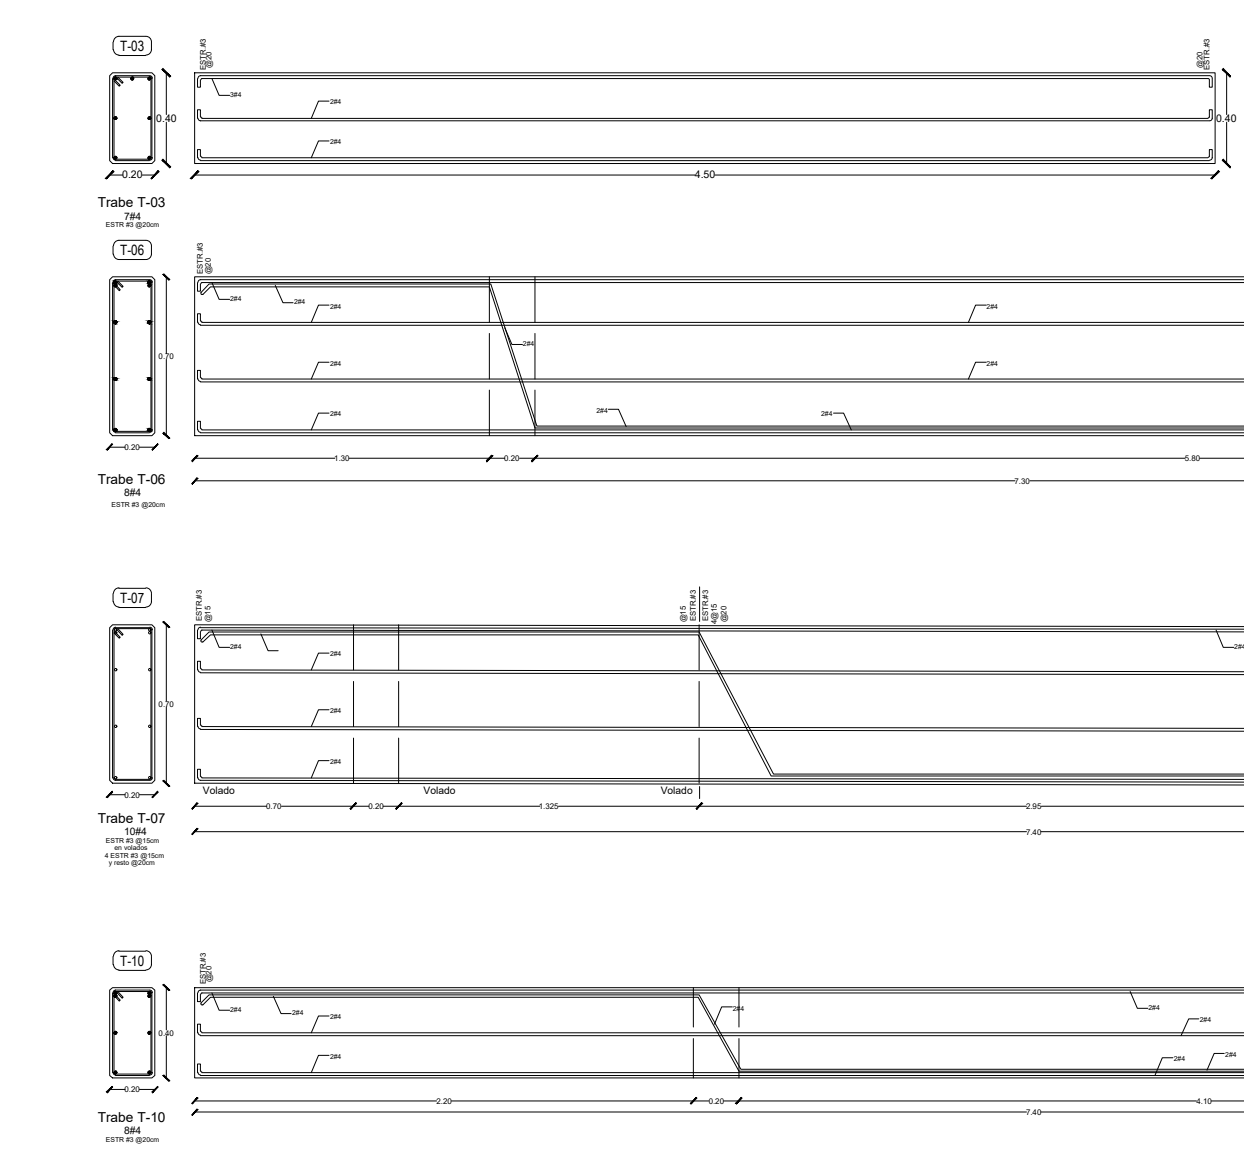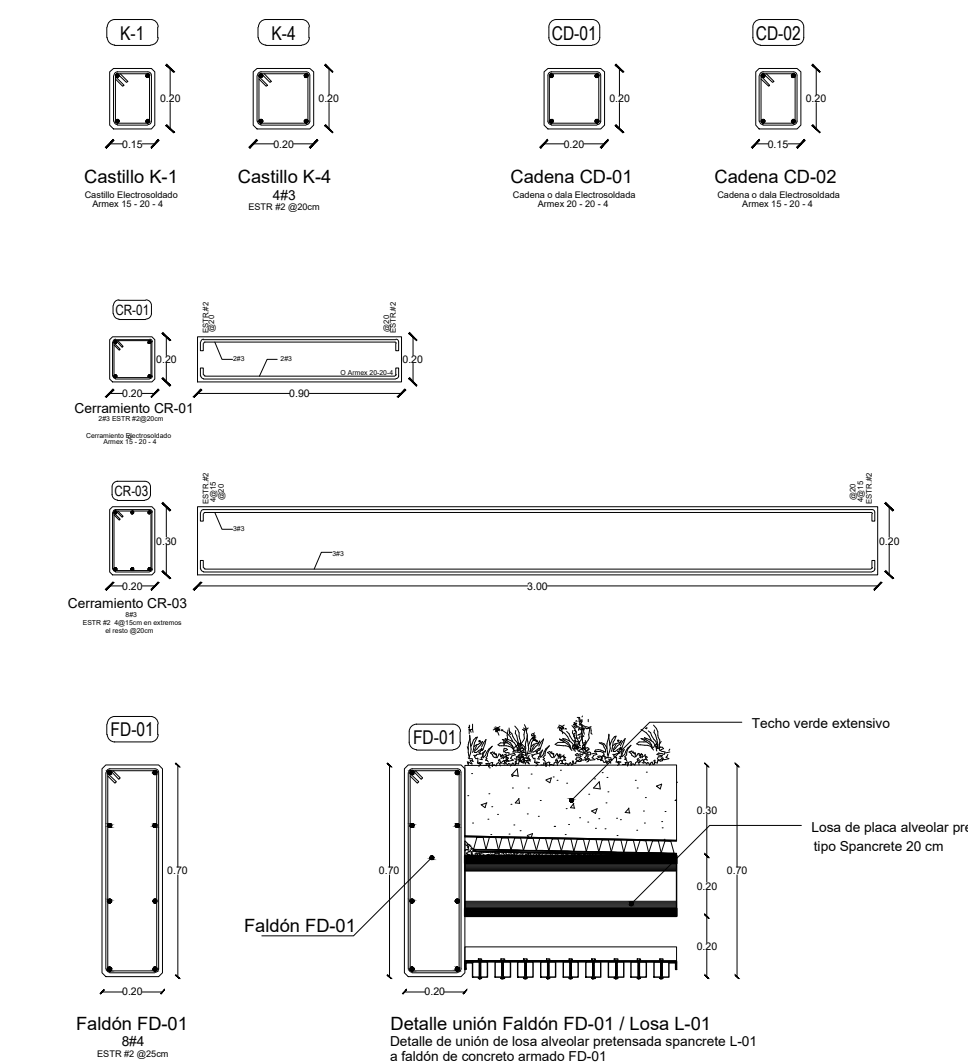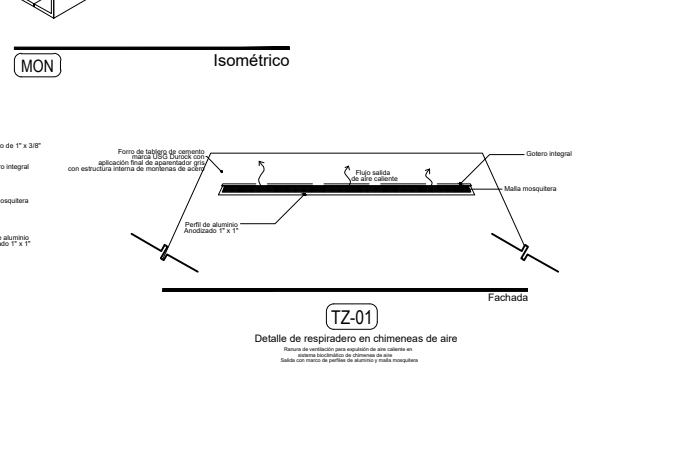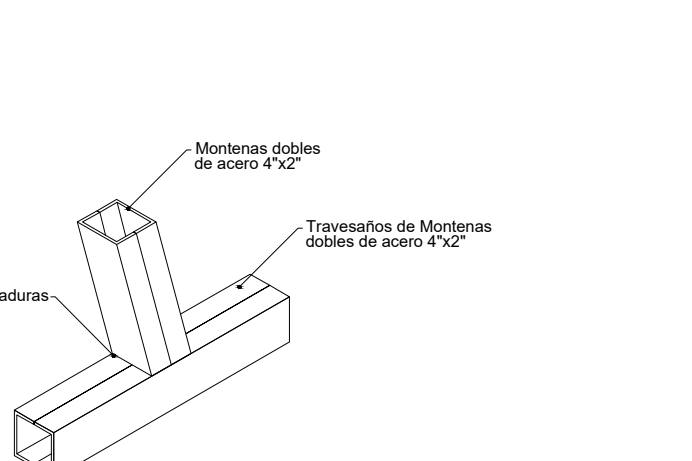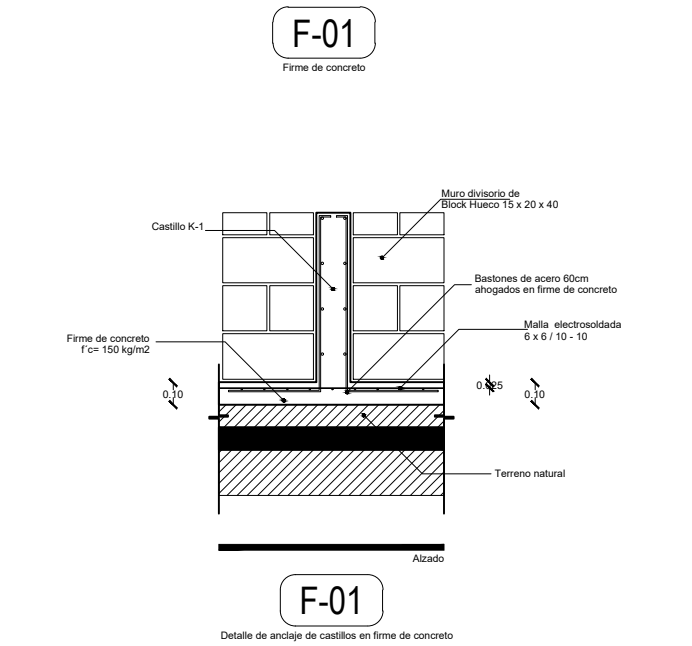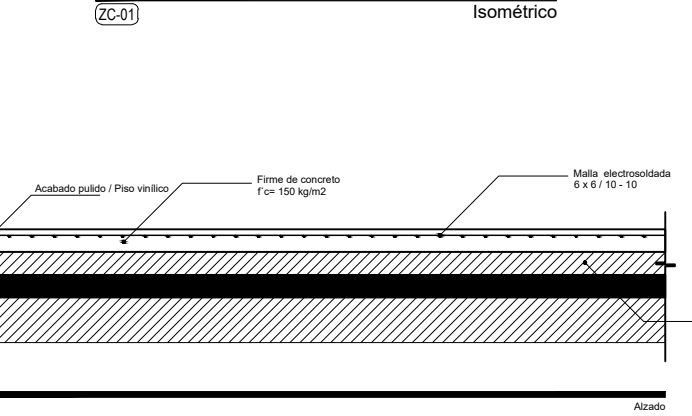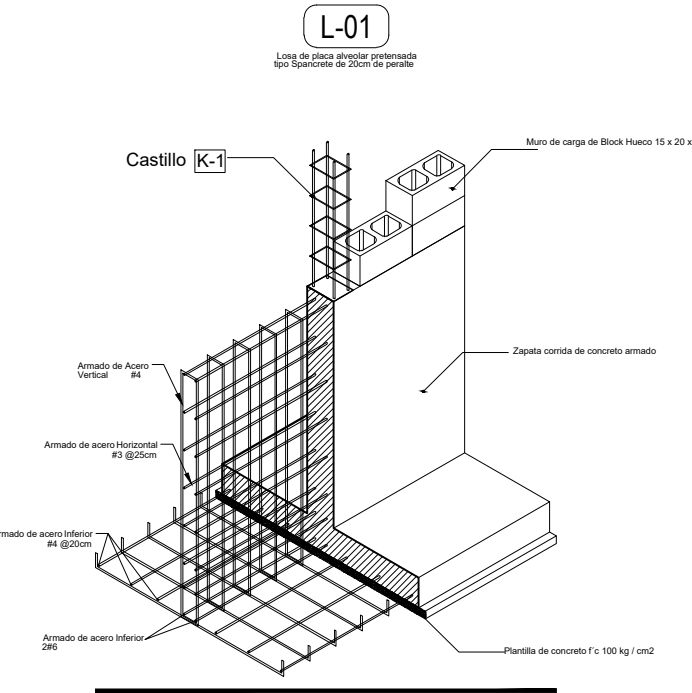


ZC-01


Detalle Zapata corrida ZC-01

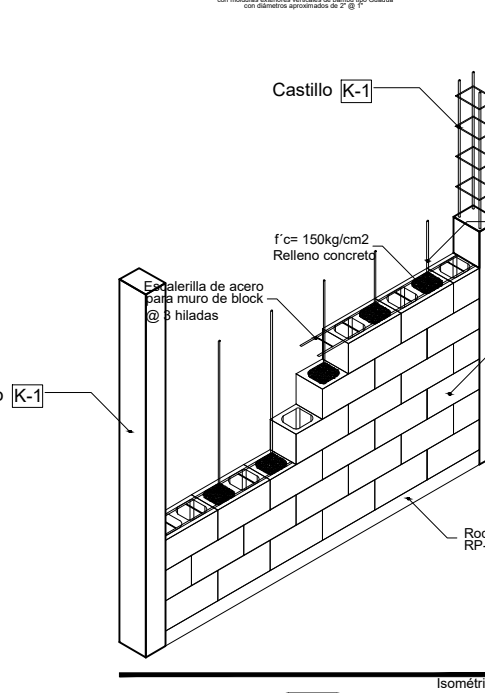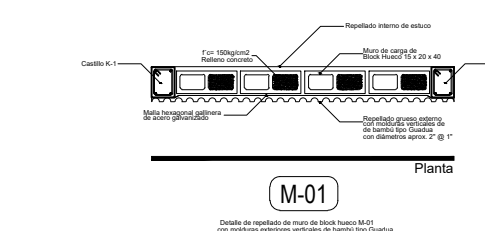


M-01

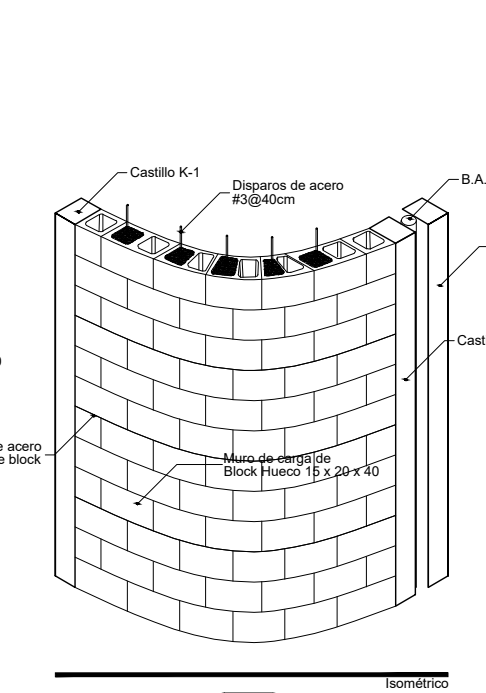


M-01

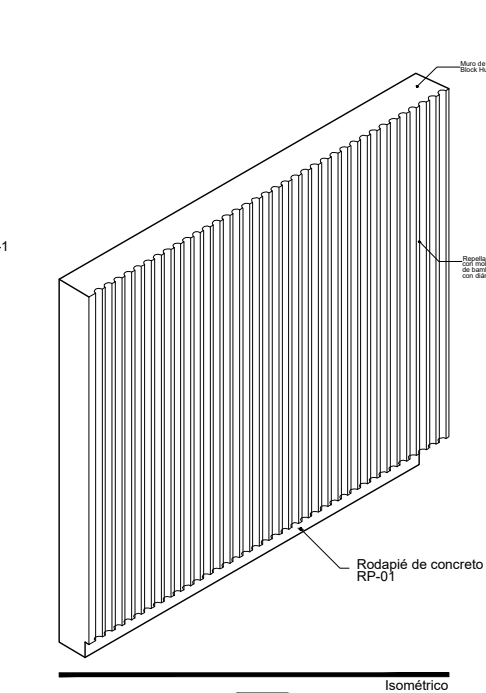


M-01

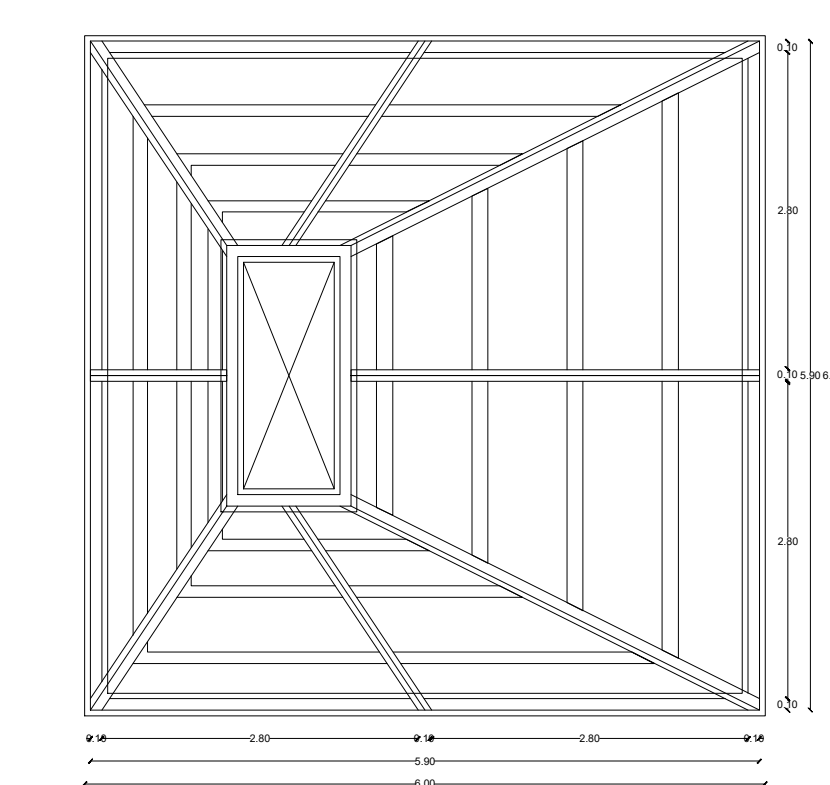


HE-02

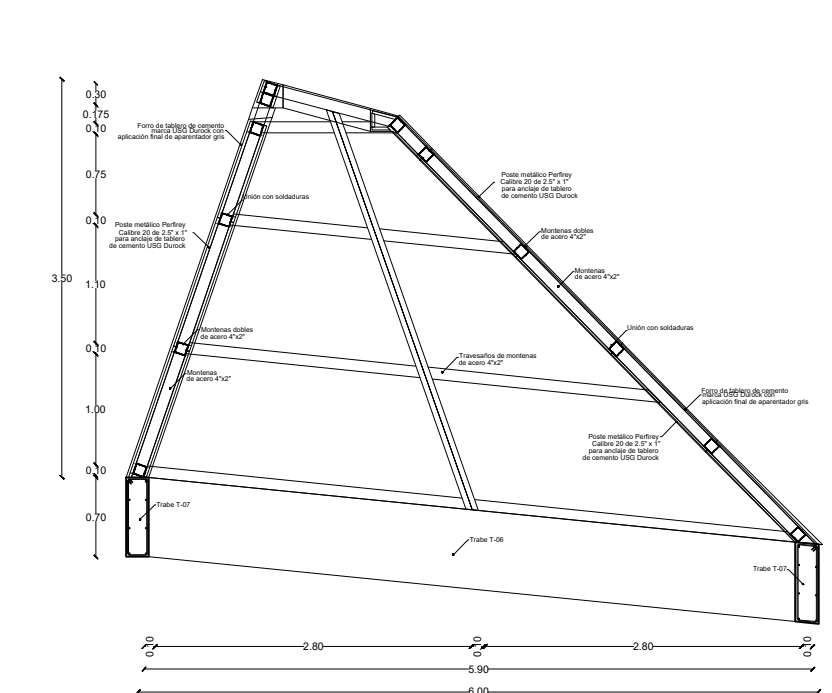


HE-02

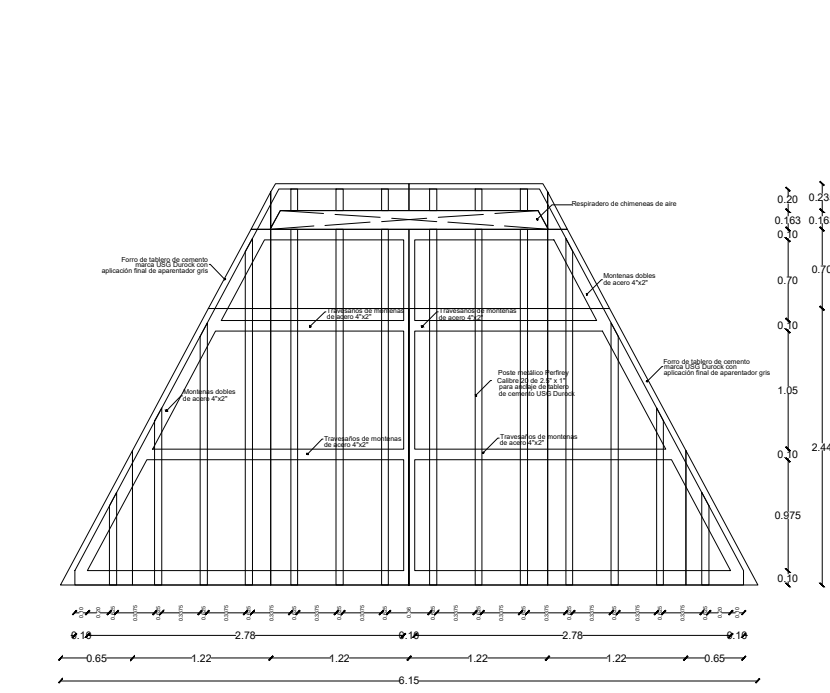

HE-02

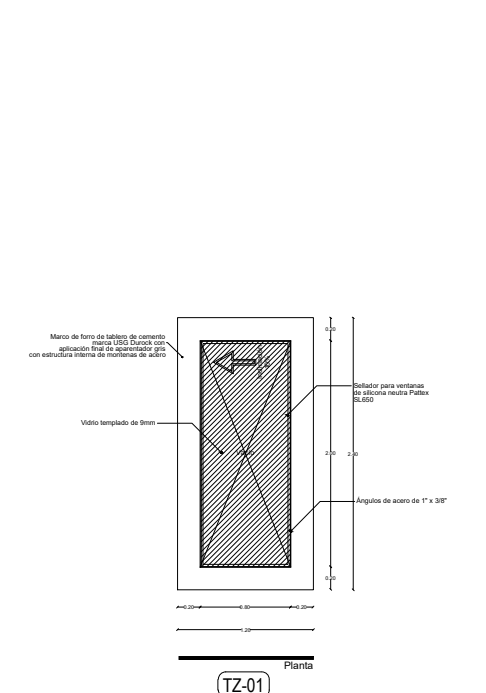

TZ-01

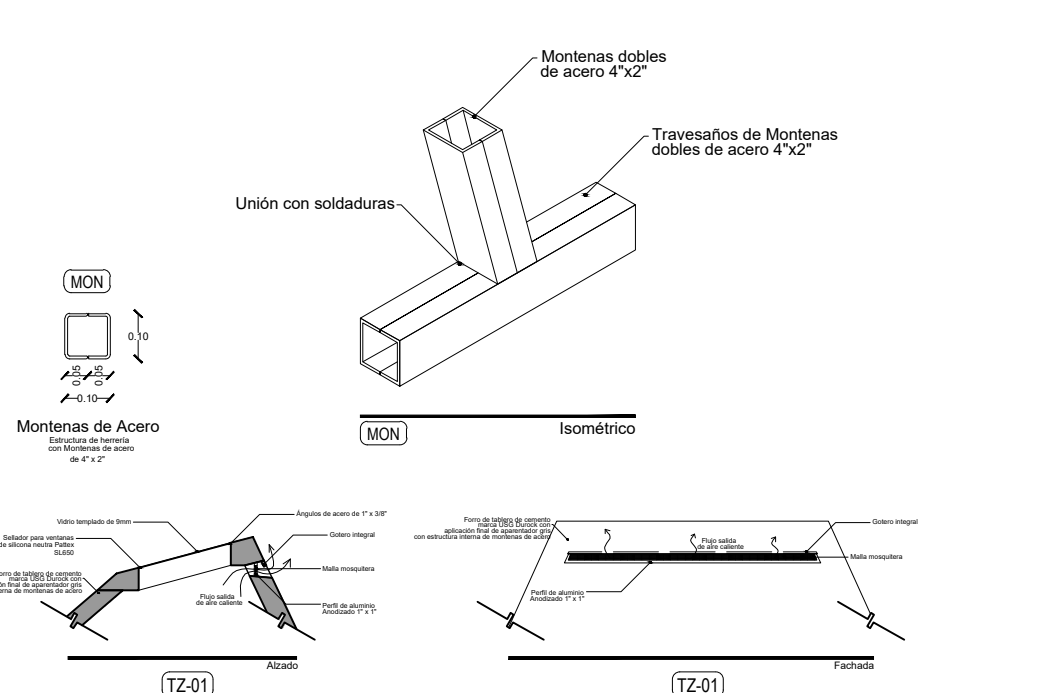

TZ-01

C.Z.M.
Centro de Zooterapia el Manglar
"Sanación con la Naturaleza"

Simbología

| | |
|----|---|
| CD | INDICA DALA O CADENA |
| K | INDICA CASTILLO DE MURO (CANTONADO Y CANTON) |
| ZC | INDICA ORIENTACION DE ZAPATAS CORRIDAS |
| ZC | INDICA ORIENTACION DE ZAPATAS AISLADAS |
| CD | INDICA CADENAS |
| CD | INDICA CERRAMIENTOS SOBRE MUROS |
| CD | INDICA COLUMNAS |
| M | INDICA MENDUGLAS |
| FD | INDICA FALDONES |
| T | INDICA TRAMES PRIMARIAS O PRINCIPALES |
| T | INDICA TRAMES SECUNDARIAS |
| MC | INDICA MURRO DE CONTENCION (VER DETALLES DE ANCLAJE) |
| L | INDICA LOSA DE PLACA ALVEOLAR PRETENSADA TIPO SPANCRETE |
| CD | INDICA SISTEMAS DE CERRAMIENTO ESCALER |
| PR | INDICA ESTRUCTURAS DE PERFILES DE ACERO P/FRFR |
| PR | INDICA ARMAZOS DE ACERO |
| HE | INDICA ESTRUCTURAS DE HERRERIA |


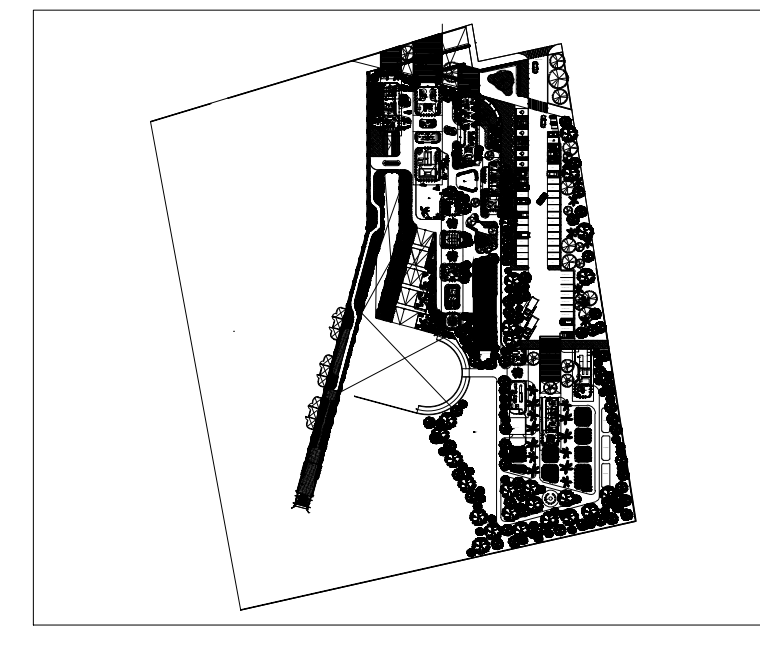


Tabla de Áreas General

| ZONA DE ESTIMULACION | ESTIMULACION ZONE | 246.60 m ² |
|--|-------------------------------------|------------------------|
| - Sala de estimulación sensorial Snoezelen | - Snoezelen sensory stimulator room | 35.03 m ² |
| - Sala de terapia ocupacional | - Occupational therapy | 38.03 m ² |
| - Sala de estimulación múltiple temprana | - Early multiple stimulation room | 61.15 m ² |
| - Jardín de estimulación múltiple temprana | - Early multiple stimulation garden | 34.0686 m ² |
| - Circulación techadas y voladizo | - Circulation and roofed areas | 90.33 m ² |

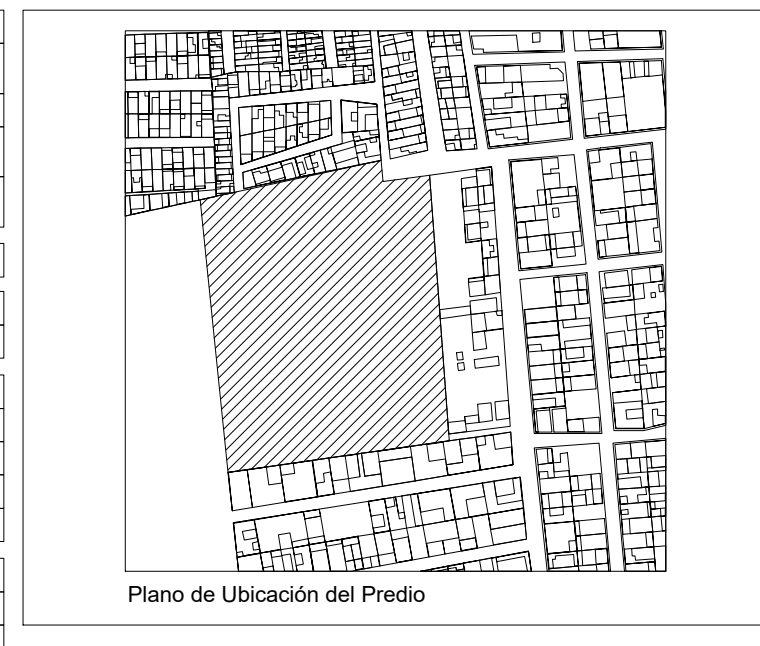

PROYECTO
CENTRO DE ZOOTERAPIA DEL MANGLAR (C.Z.M.)
Centro de Rehabilitación terapéutica con apoyo de Terapias Asistidas con Animales (TAA)

USO
HABITACIONAL SERVICIOS COMERCIAL INDUSTRIAL

UBICACION
Calle de Las Flores, esquina con Calle Erizo, s.n. Colonia El Morro, Boca del Río, Veracruz.

DIBUJO
DIEGO IGARTUA MARTINEZ
Área de Síntesis y Evaluación III
Universidad Iberoamericana Puebla

PROP.
-

TEL. PROP.
2227 89 42 69

FECHA
30. 11. 2022

EST-06

Plano
ZONA DE ESTIMULACION

Esc 1:100

NOORTE