

# Centro de Rehabilitación Zooterapéutico Veracruz


Igartua Martínez, Diego

2021-05-06


---

<https://hdl.handle.net/20.500.11777/5671>


<http://repositorio.iberopuebla.mx/licencia.pdf>

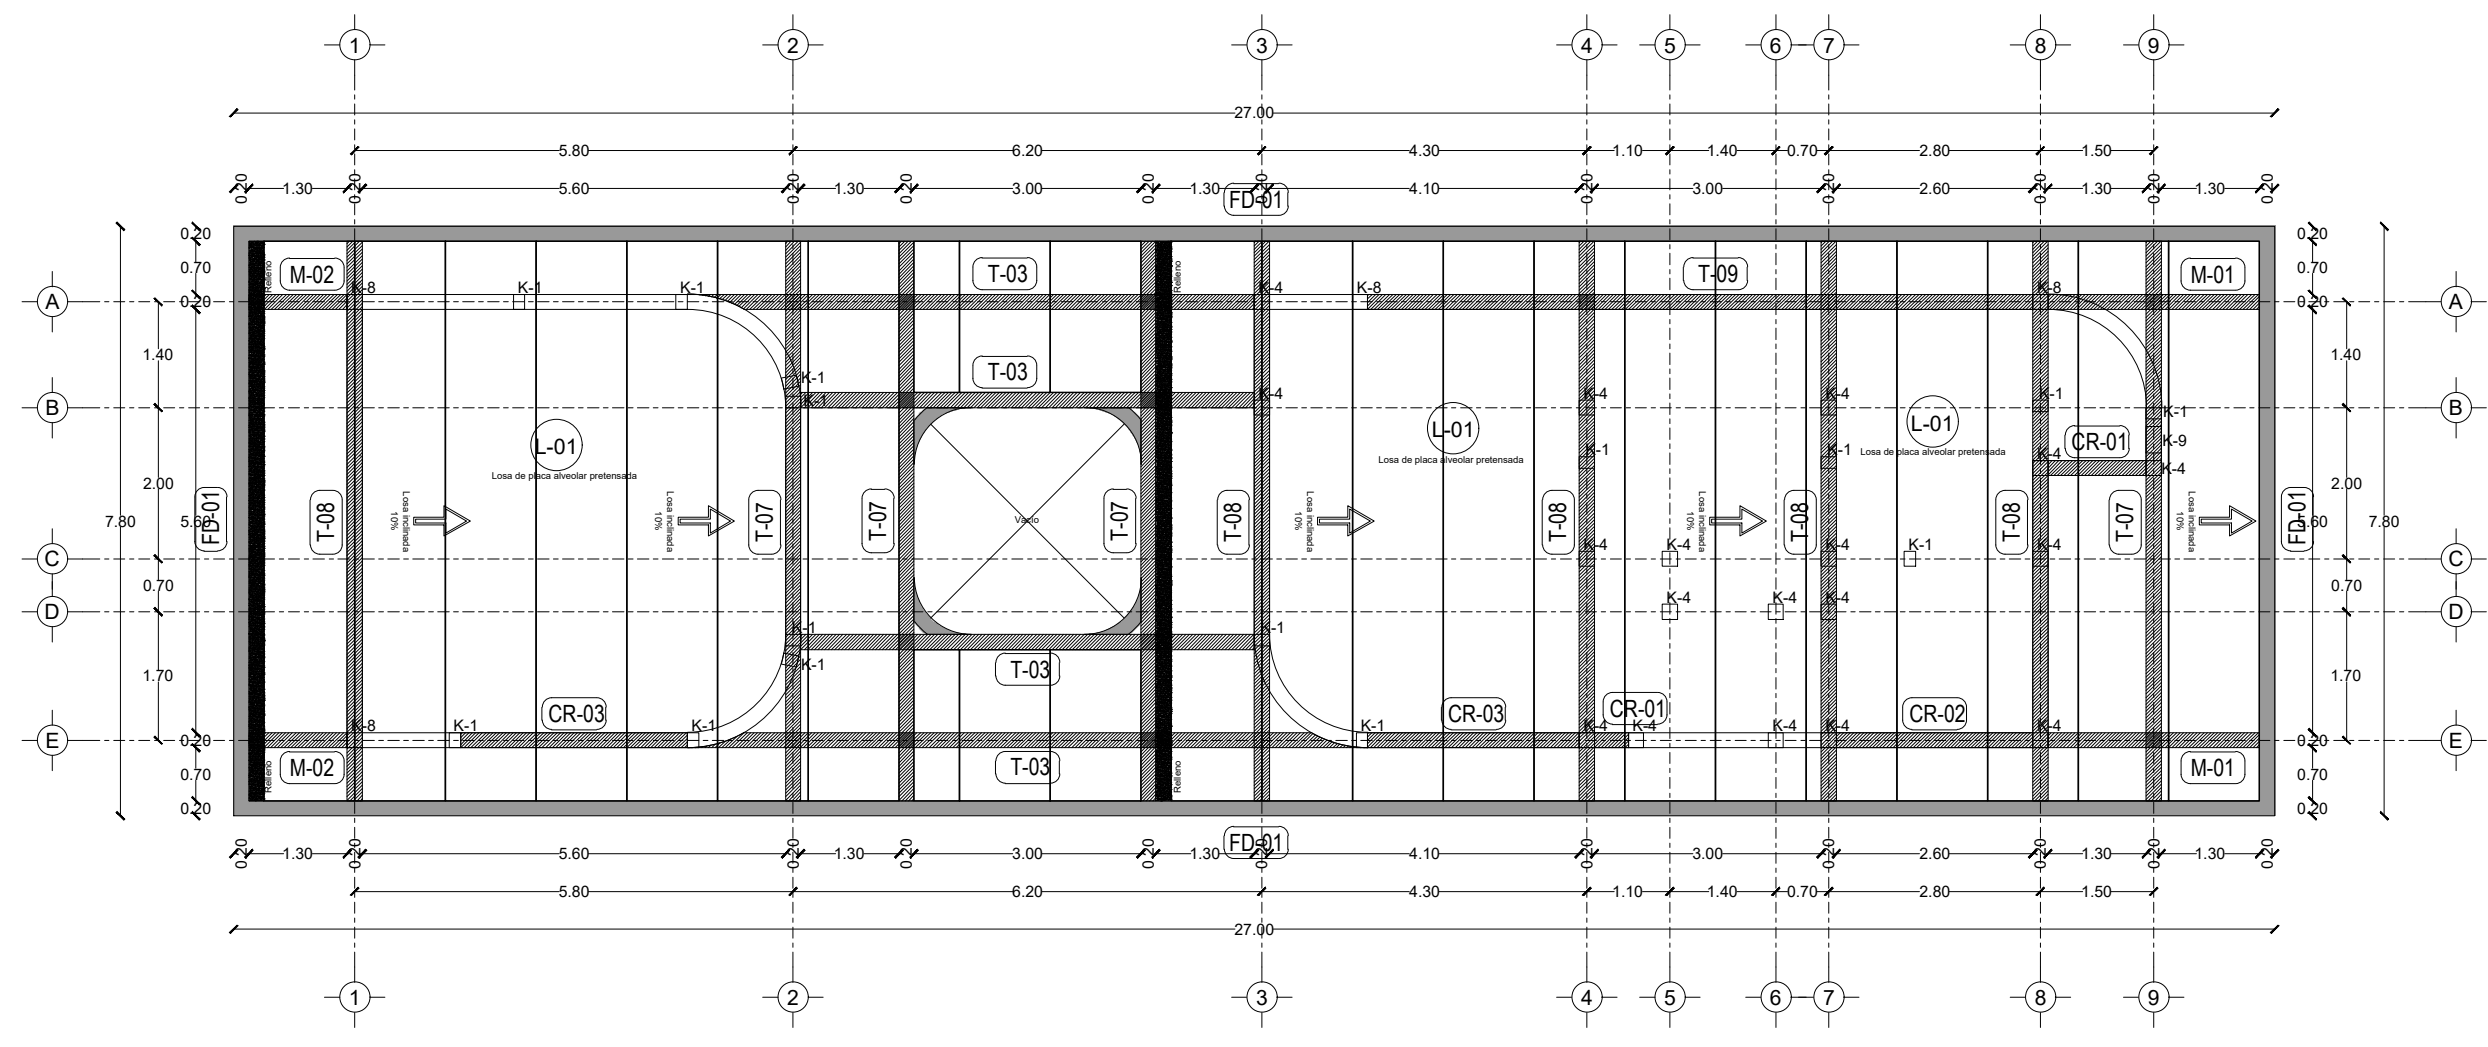

Planta estructural de losa

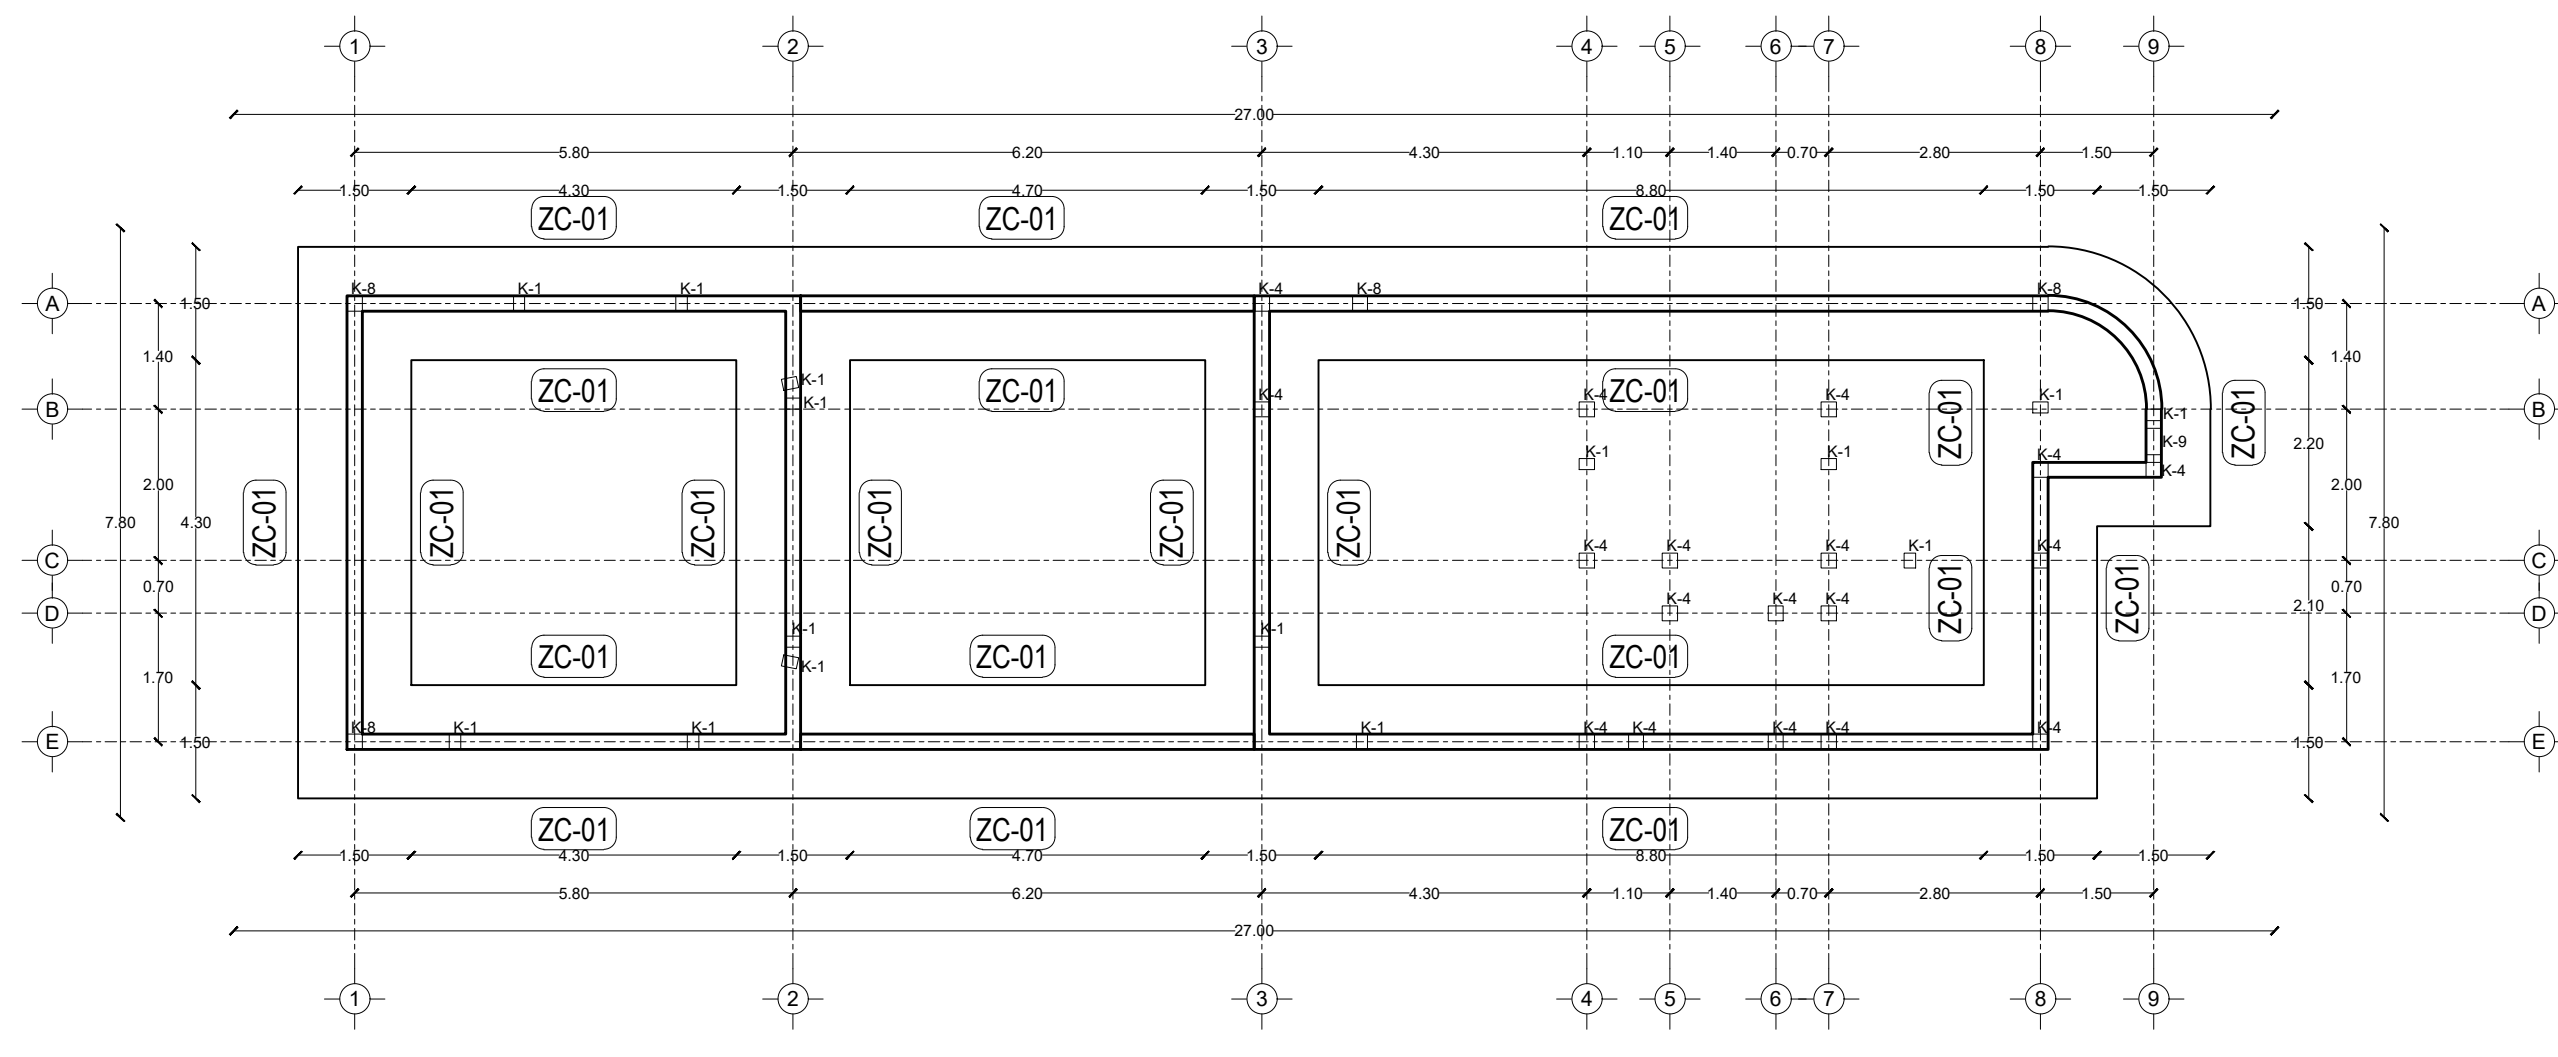


Planta de cimentación

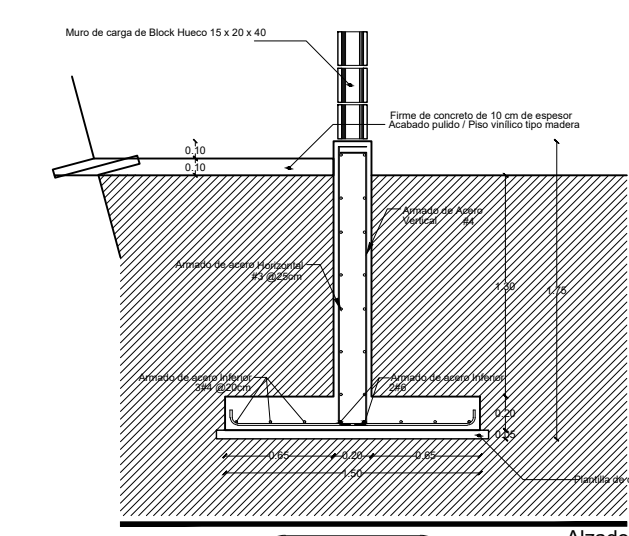


ZC-01


Detalle Zapata corrida ZC-01

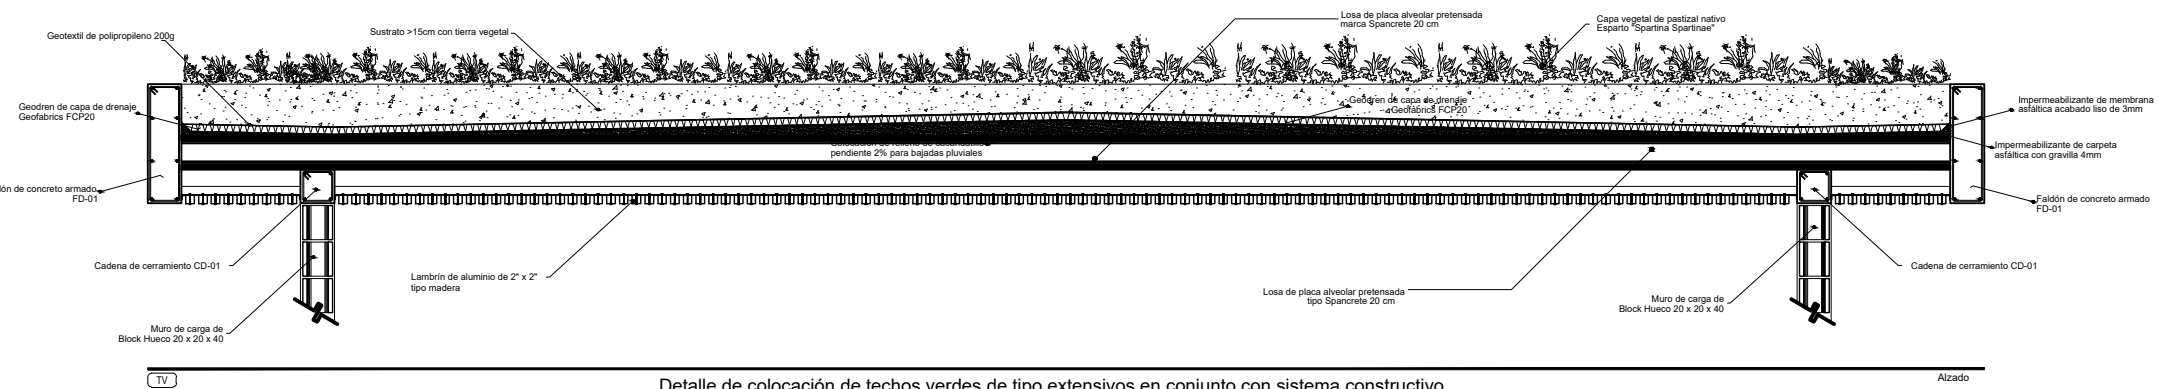

Detalle de colocación de techos verdes de tipo extensivos en conjunto con sistema constructivo

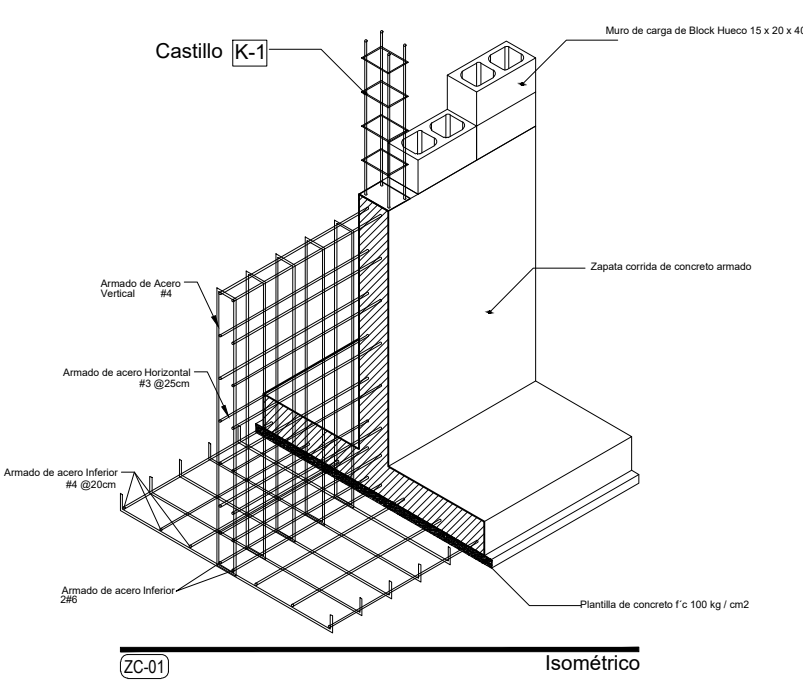


K-1

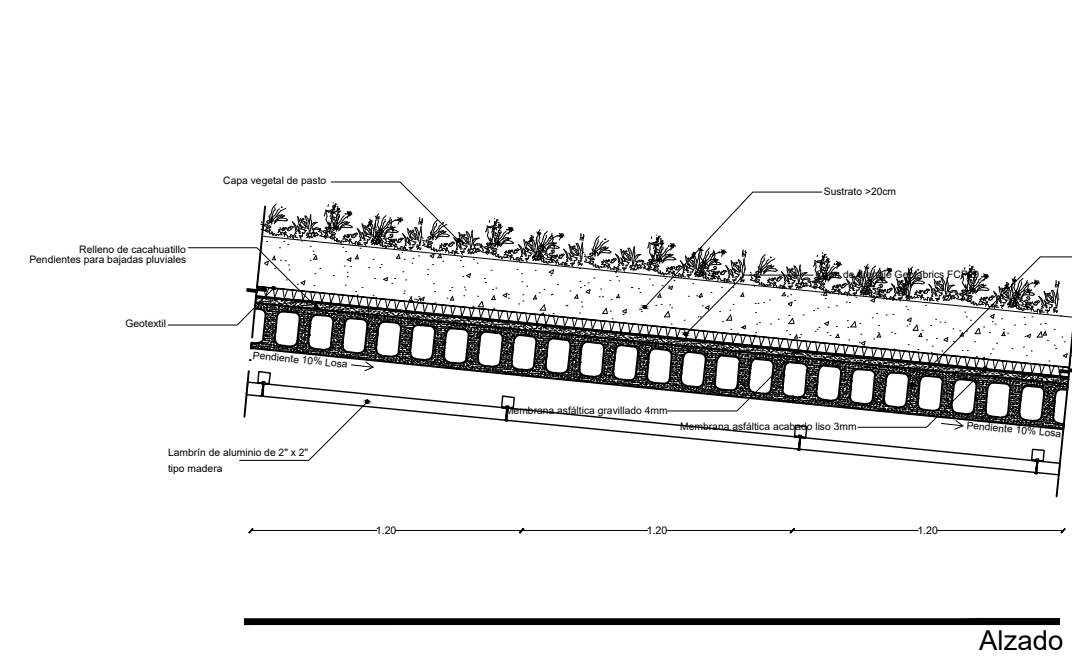


L-01

Losas de placa alveolar pretensada marca Spancrete de 20cm de peralte

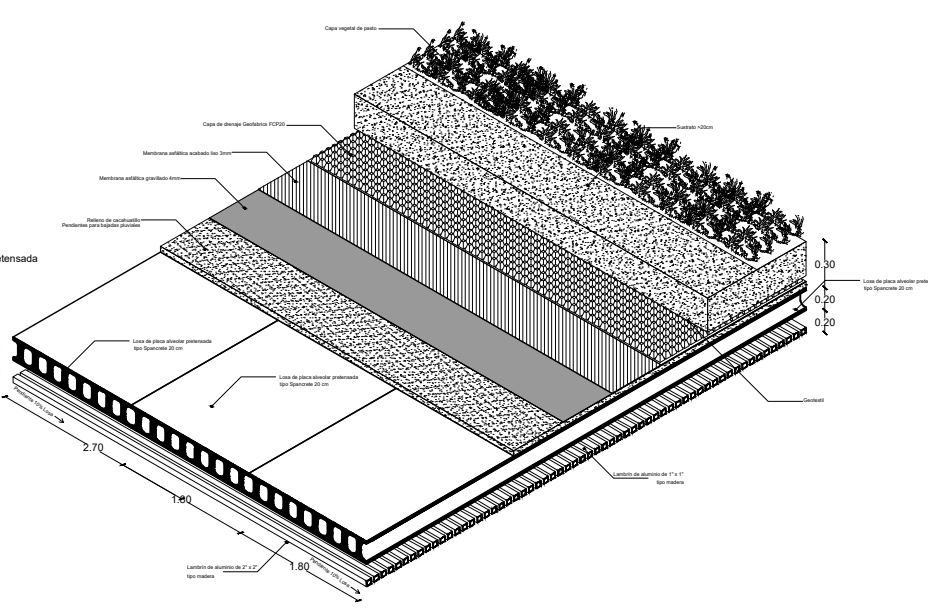


M-01

Losas de placa alveolar pretensada marca Spancrete de 20cm de peralte

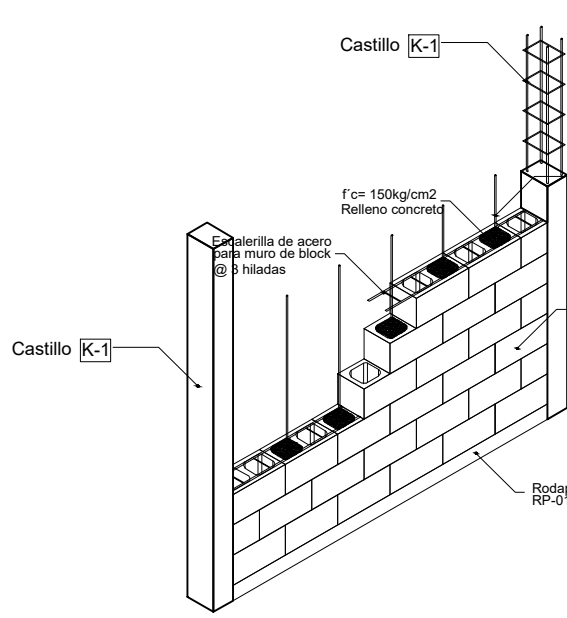


M-01

Detalle de Muro de Bloque hueco 15x20x40 en sección de muro cortina

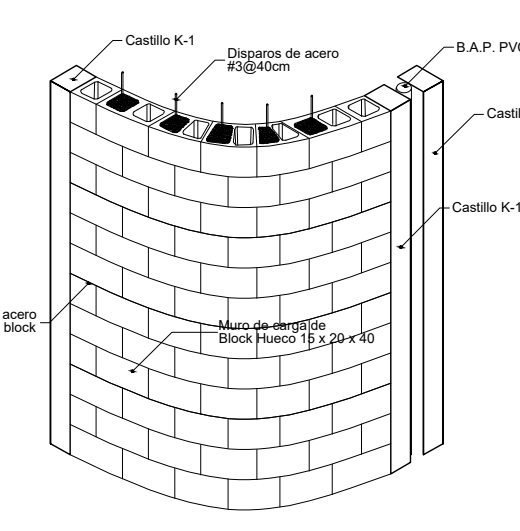


M-01





Detalle de Muro de Bloque hueco 15x20x40 en sección de muro cortina

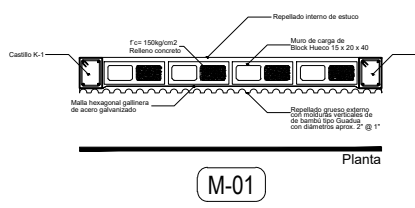

M-01

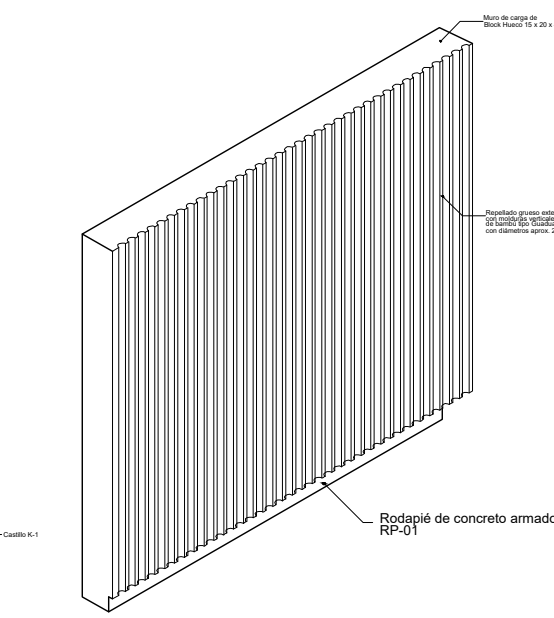

M-01

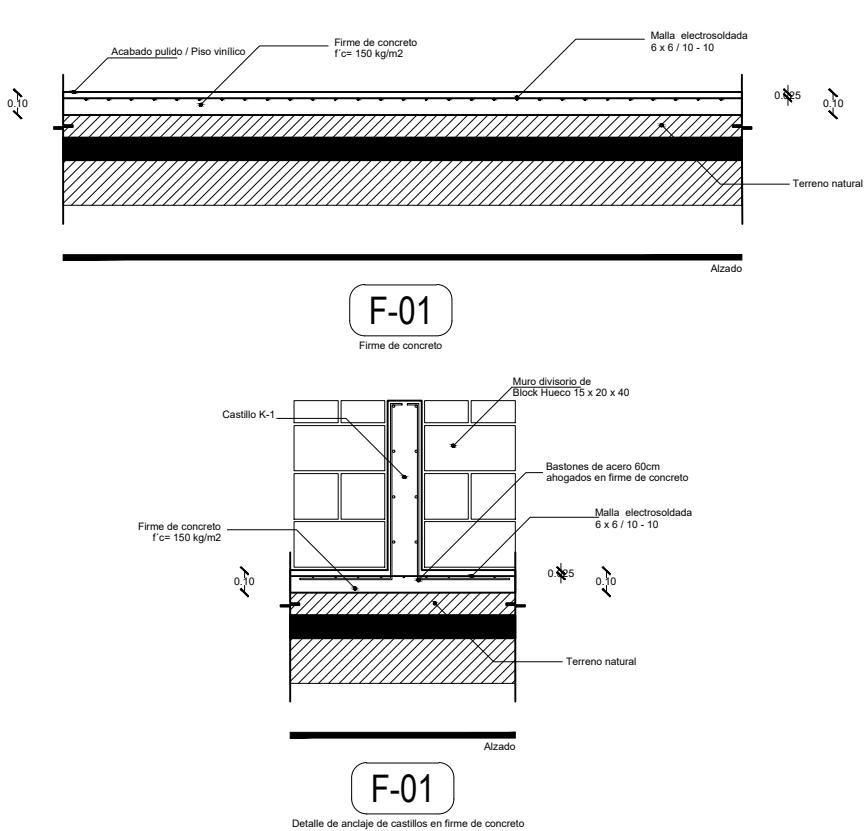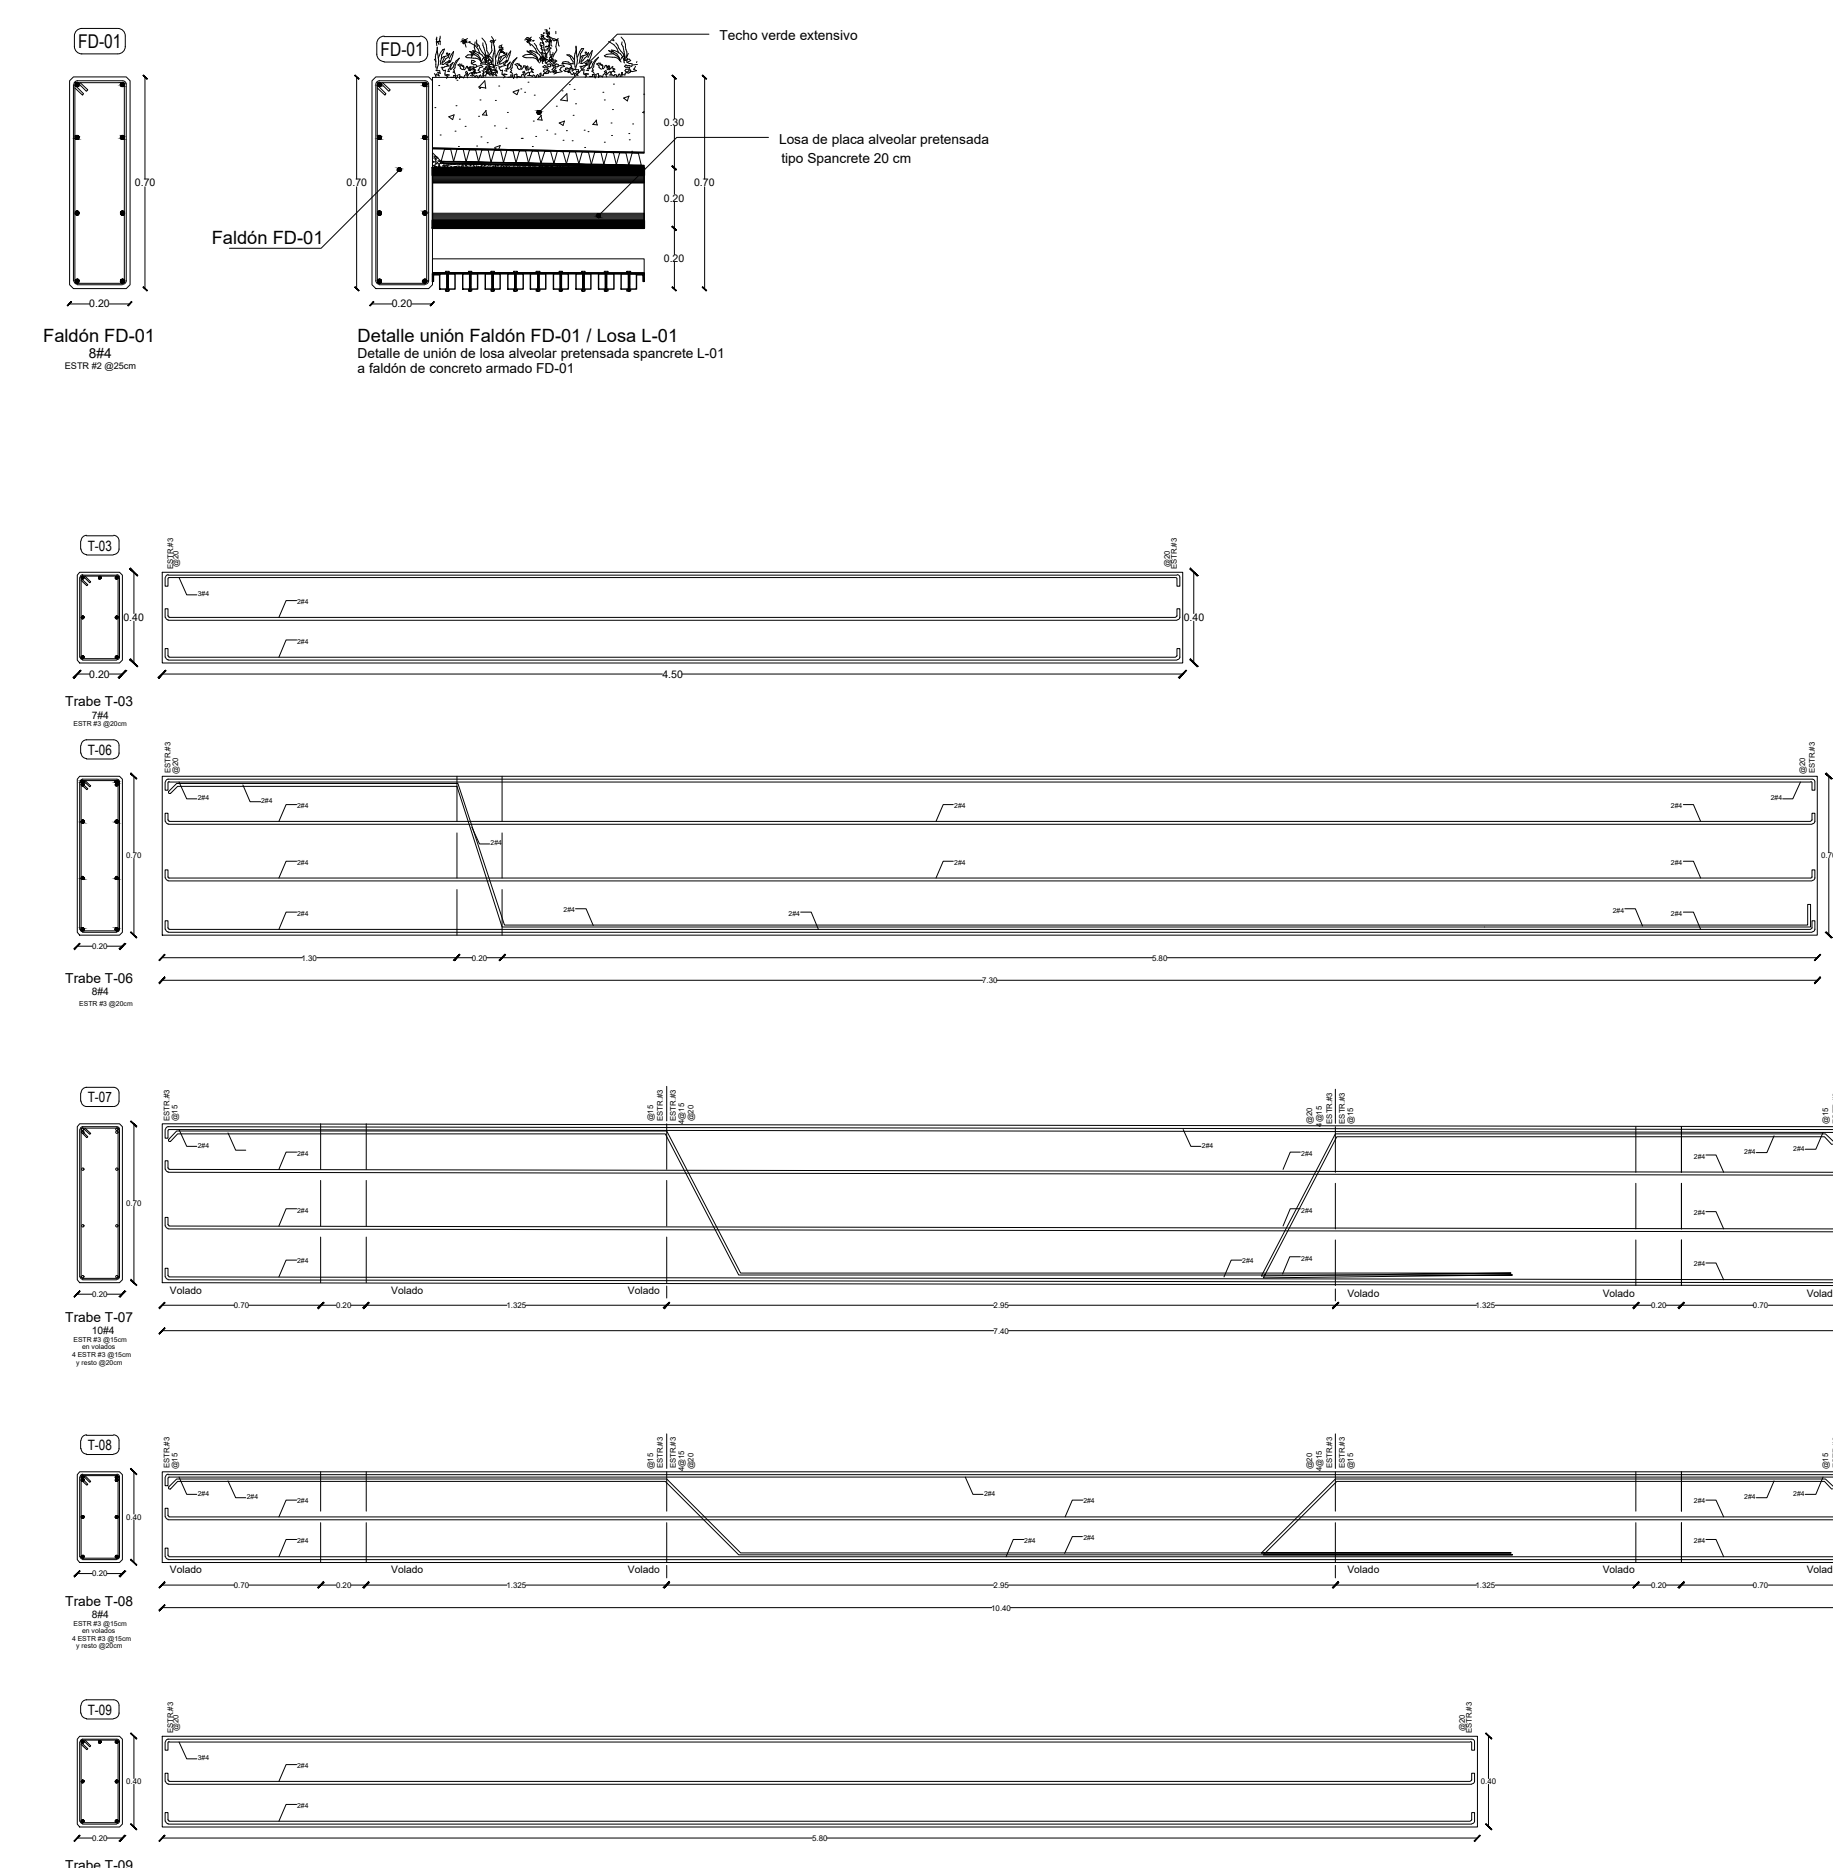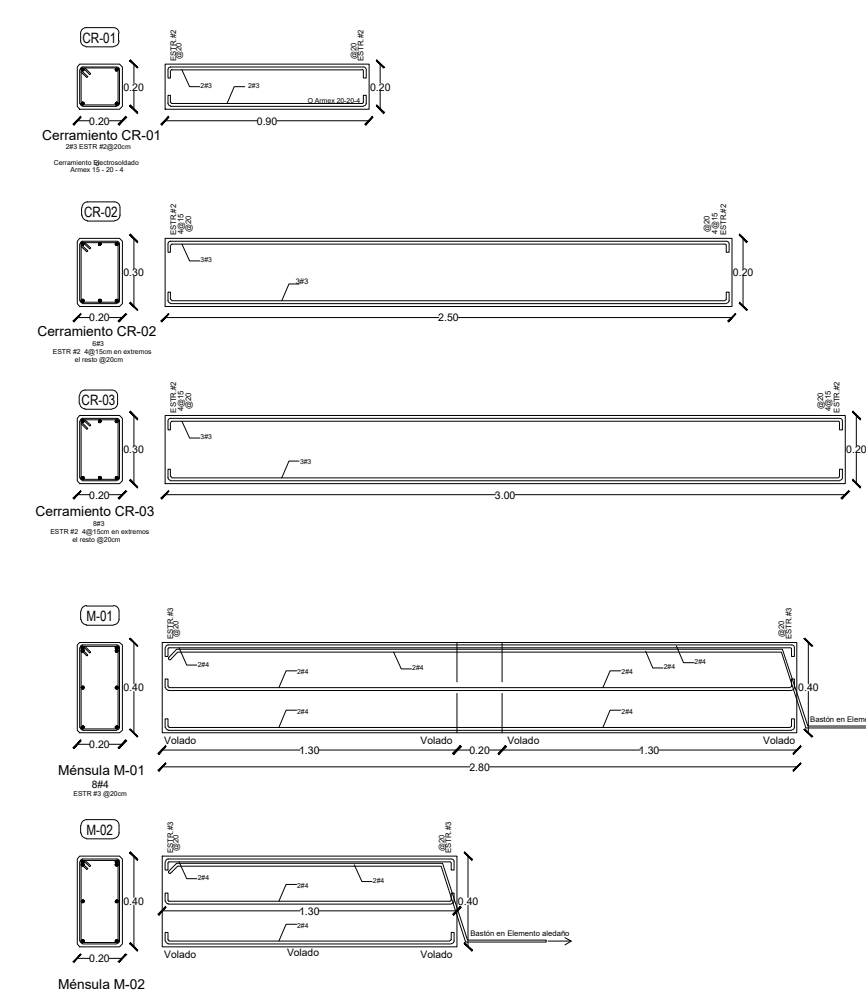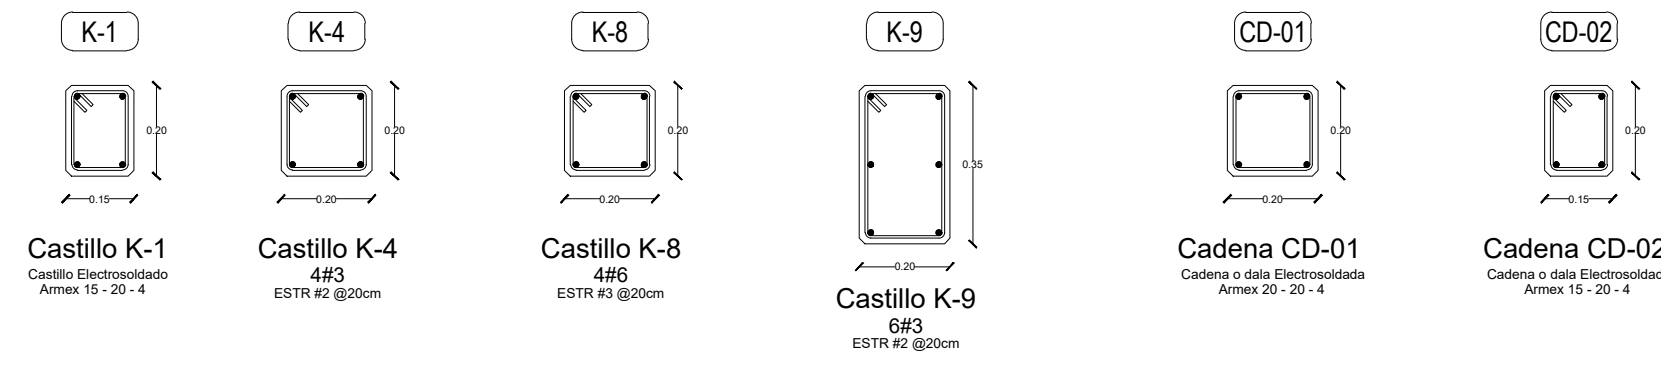


F-01

F-01



TABLA DE ÁREAS GENERAL			
Espacios:		M2	%
Superficie total del predio	Total area of the property	28.030,33 m <sup>2</sup>	100 %
Total superficie de desplante	Total area of construction	3.279,79 m <sup>2</sup>	11,70 %
Superficie total de Área Libre	Free area	24.750,54 m <sup>2</sup>	88,30 %
Área libre para actividades	Free area for activities	12.013,21 m <sup>2</sup>	42,85 %
Áreas de recuperación ecológica	Ecological recovery areas	9.495,55 m <sup>2</sup>	33,87 %
M2 totales de construcción	Total M2 of construction	3.279,79 m <sup>2</sup>	11,70 %

PLANTA BAJA			
M2 totales de construcción PB	Ground floor total M2 of construction	2011,64 m <sup>2</sup>	7,1766 %
M2 totales de área libre PB	Ground floor free area	6412,96 m <sup>2</sup>	22,87 %

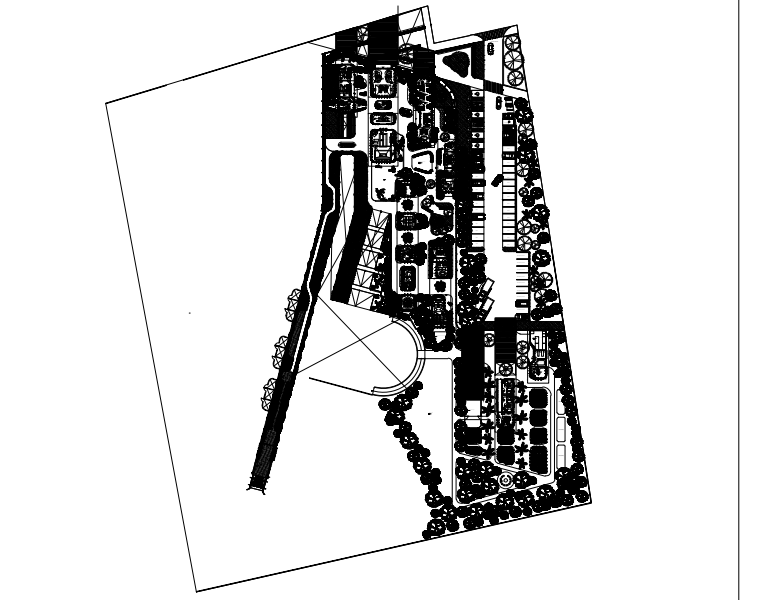

Atención veterinaria e investigación	Veterinary attention	199,81 m <sup>2</sup>
Zona de investigación multidisciplinaria TAA	Multidisciplinary AAT investigation	35,03 m <sup>2</sup>
Recepción atención veterinaria	Veterinary attention lobby	14,62 m <sup>2</sup>
Zona de estética	Veterinary grooming area	10,95 m <sup>2</sup>
Baño	Restroom	5,15 m <sup>2</sup>
Zona de limpieza	Cleaning area	2,07 m <sup>2</sup>
Almacén medicamentos	Medicine storage	3,06 m <sup>2</sup>
Quintana de atención y esterilización	Care and sterilization operating room	8,64 m <sup>2</sup>
Zona de recuperación y observación	Recovery and observation area	5,60 m <sup>2</sup>
Jardín de ejercicio y sanación	Healing garden	71,03 m <sup>2</sup>
Circulaciones techadas y vitales	Circulations and roofed areas	114,09 m <sup>2</sup>


SIMBOLOGÍA	
[CD]	INDICA DALA O CADENA
[K]	INDICA CASTILLO DE MURO (DIVISORIO) O CADENA
[ZC]	INDICA CIMENTACIÓN DE ZAPATA CORRIDAS
[ZA]	INDICA CIMENTACIÓN DE ZAPATA AISLADAS
[CR]	INDICA CERRAMIENTOS SOBRE Muros
[CS]	INDICA COLUMNAS
[M]	INDICA MENSULAS
[FB]	INDICA FALDONES
[T]	INDICA TRABES PRIMARIAS O PRINCIPALES
[T]	INDICA TRABES SECUNDARIAS
[MC]	INDICA MURO DE CONTENCION (VER DETALLES DE ARMADO)
[L-01]	INDICA LOSA DE PLACA ALVEOLAR PRETENSADA TIPO SPANCRETE
[K-01]	INDICA SISTEMA DE LOSACERO 15 CAL 18
[M]	INDICA ESTRUCTURAS DE PERFILES DE ACERO PERPPIR
[M]	INDICA ARMADOS DE ACERO DE HERRERIA

PROYECTO	CENTRO DE ZOOTERAPIA DEL MANGLAR (C.Z.M.) Centro de Rehabilitación terapéutica con apoyo de Terapias Asistidas con Animales (TAA)
USO	HABITACIONAL <input type="checkbox"/> SERVICIOS <input checked="" type="checkbox"/> COMERCIAL <input type="checkbox"/> INDUSTRIAL <input type="checkbox"/>



UBICACIÓN	Calle de Las Flores, esquina con Calle Erizo, s.n. Colonia El Morro, Boca del Río, Veracruz.
-----------	--

DIBUJO	DIEGO IGARTUA MARTINEZ Área de Síntesis y Evaluación III Universidad Iberoamericana Puebla
PROP.	-
TEL. PROP.	2227 89 42 69
FECHA	30. 11. 2022

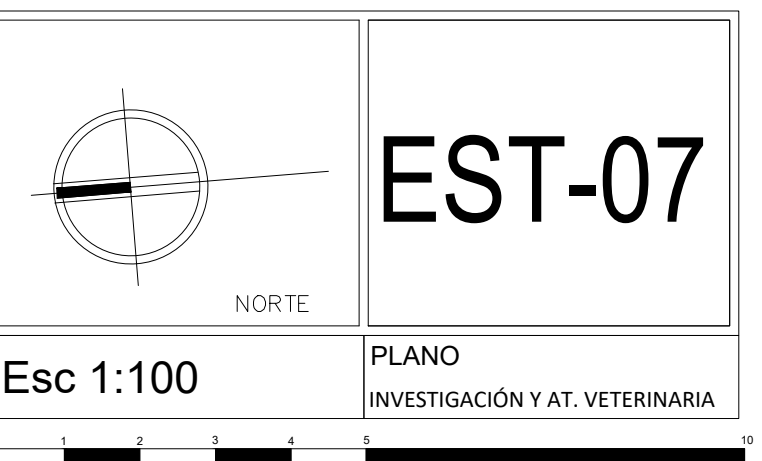

EST-07

PLANO INVESTIGACIÓN Y AT. VETERINARIA