

Centro de Rehabilitación Zooterapéutico Veracruz

Igartua Martínez, Diego








2021-05-06

<https://hdl.handle.net/20.500.11777/5671>


<http://repositorio.iberopuebla.mx/licencia.pdf>

TABLA DE ÁREAS GENERAL			
Espacios:		M2	%
Superficie total del predio:	Total area of the property:	28,030.33 m ²	100 %
Total superficie de desplante:	Total area of construction:	3,279.79 m ²	11.70 %
Superficie total de Área Libre:	Free area:	24,750.54 m ²	88.30 %
Área libre para actividades:	Free area for activities:	12,013.21 m ²	42.85 %
Áreas de recuperación ecológica:	Ecological recovery areas:	9,495.55 m ²	33.87 %
M2 totales de construcción:	Total M2 of construction:	3,279.79 m ²	11.70 %


PLANTA BAJA			
M2 totales de construcción PB:	Ground floor total M2 of construction:	2011.64 m ²	7.1766 %
M2 totales de área libre PB:	Ground floor free area:	6412.96 m ²	22.87% %

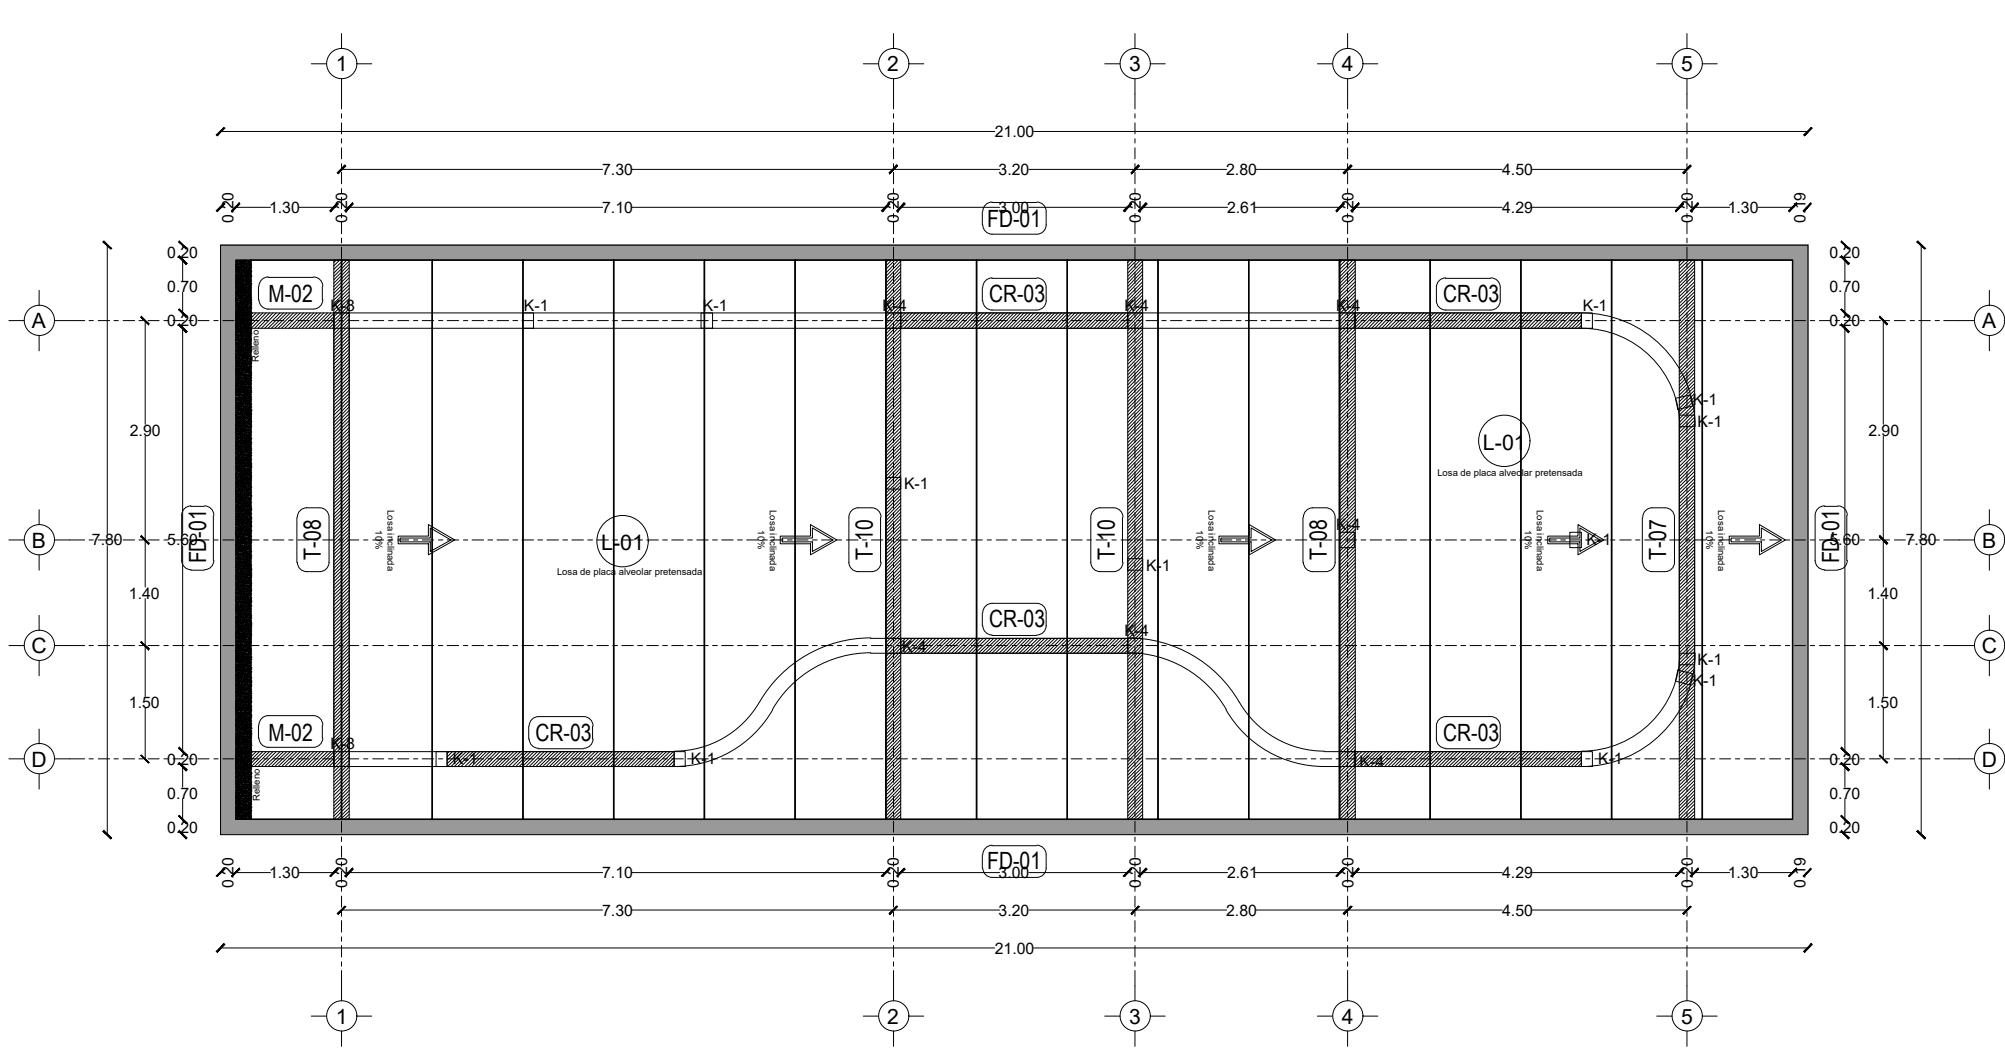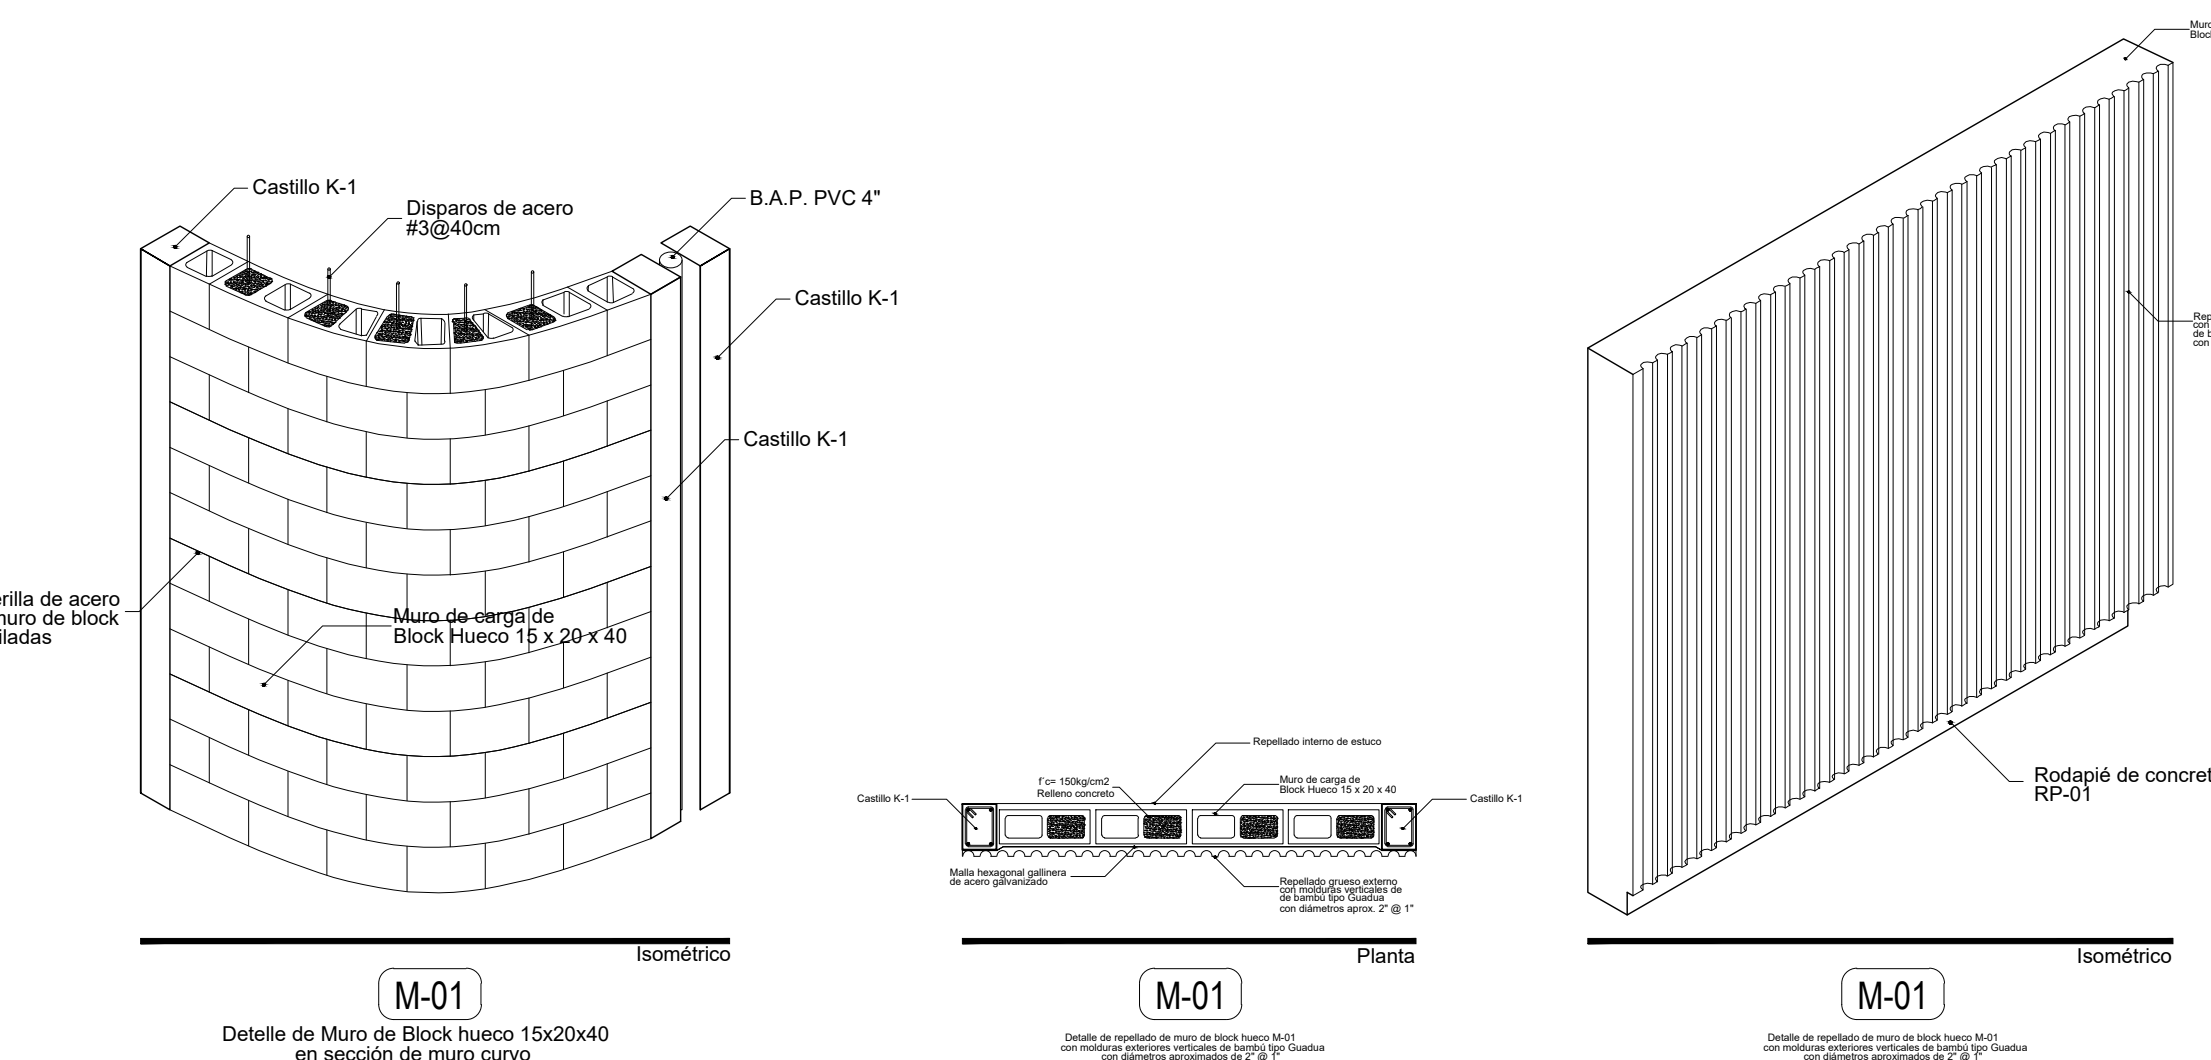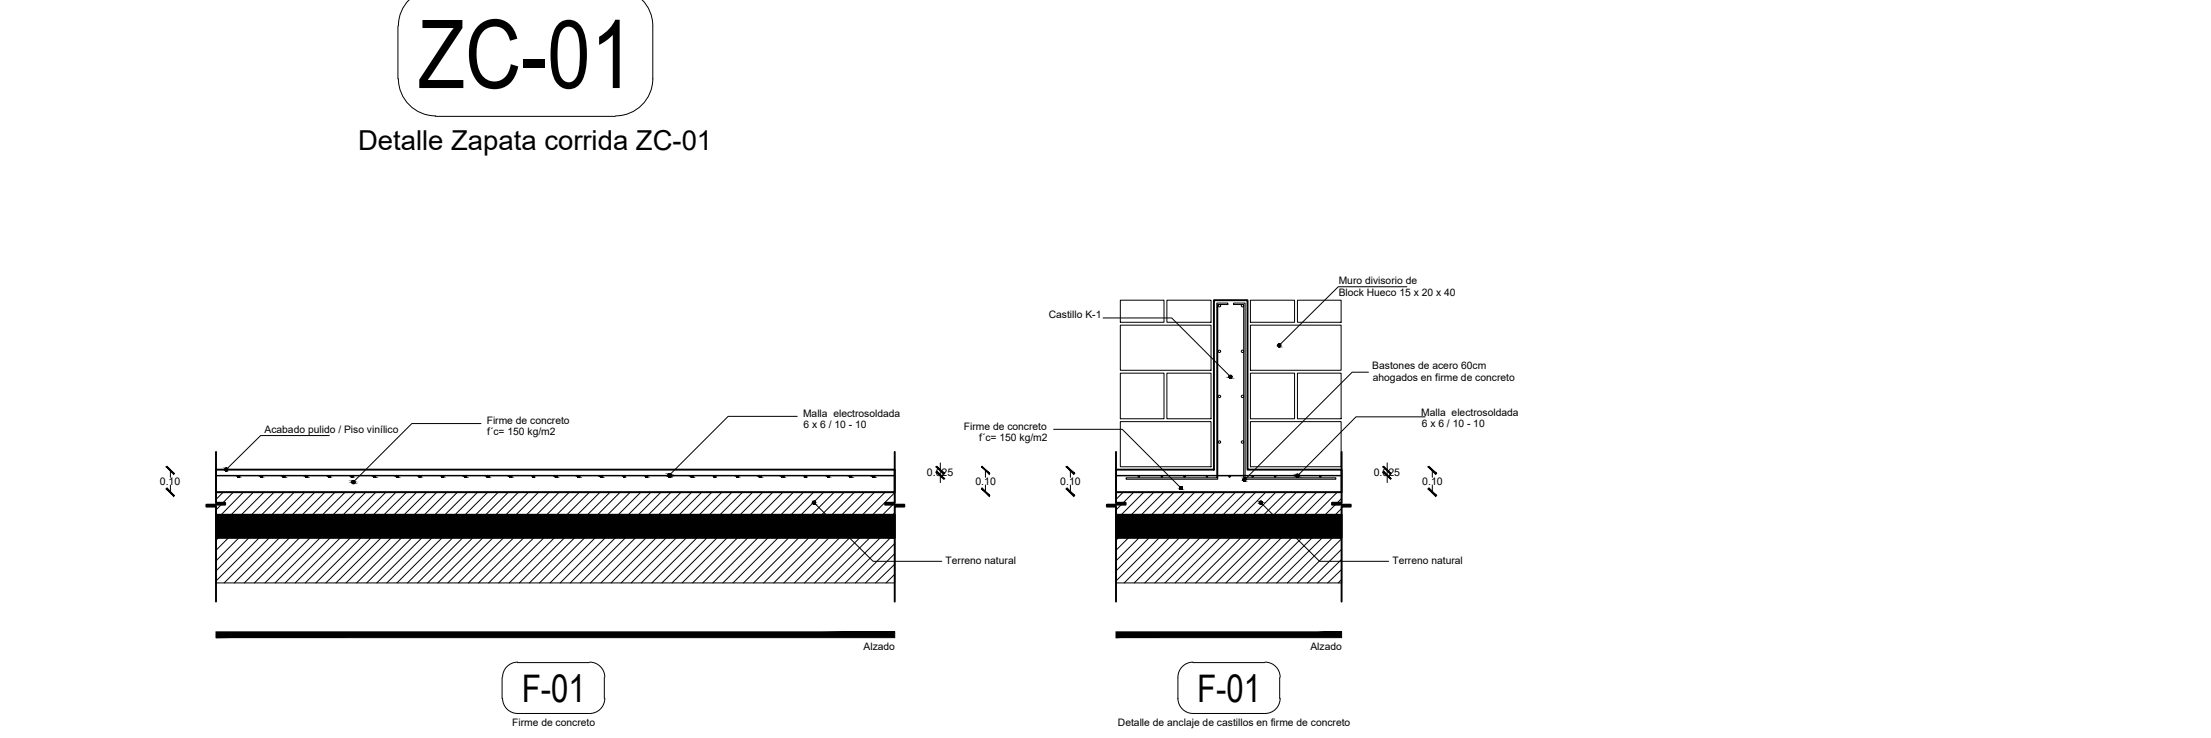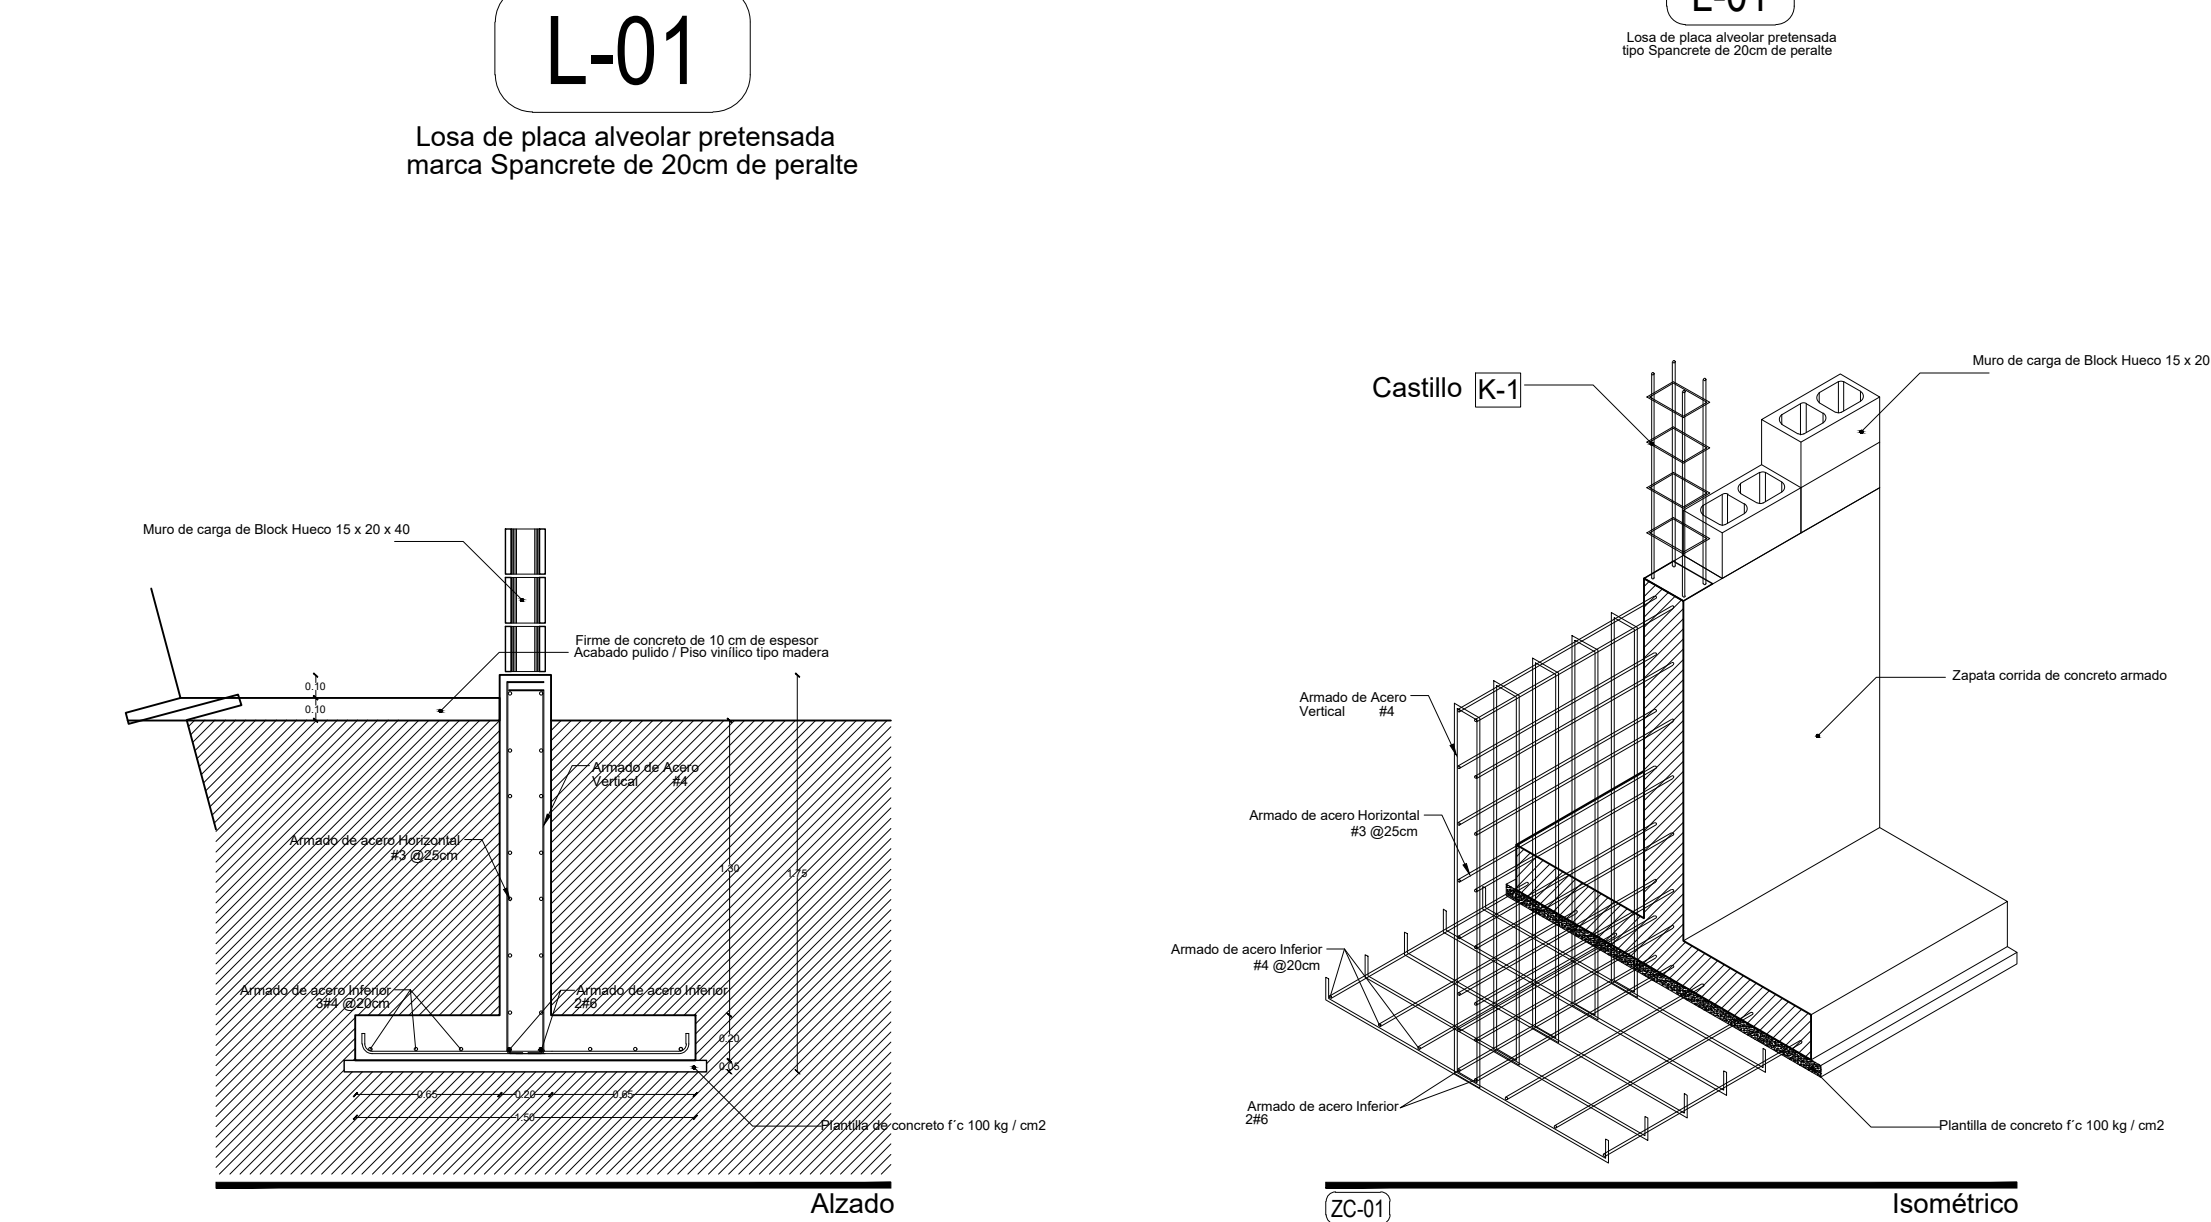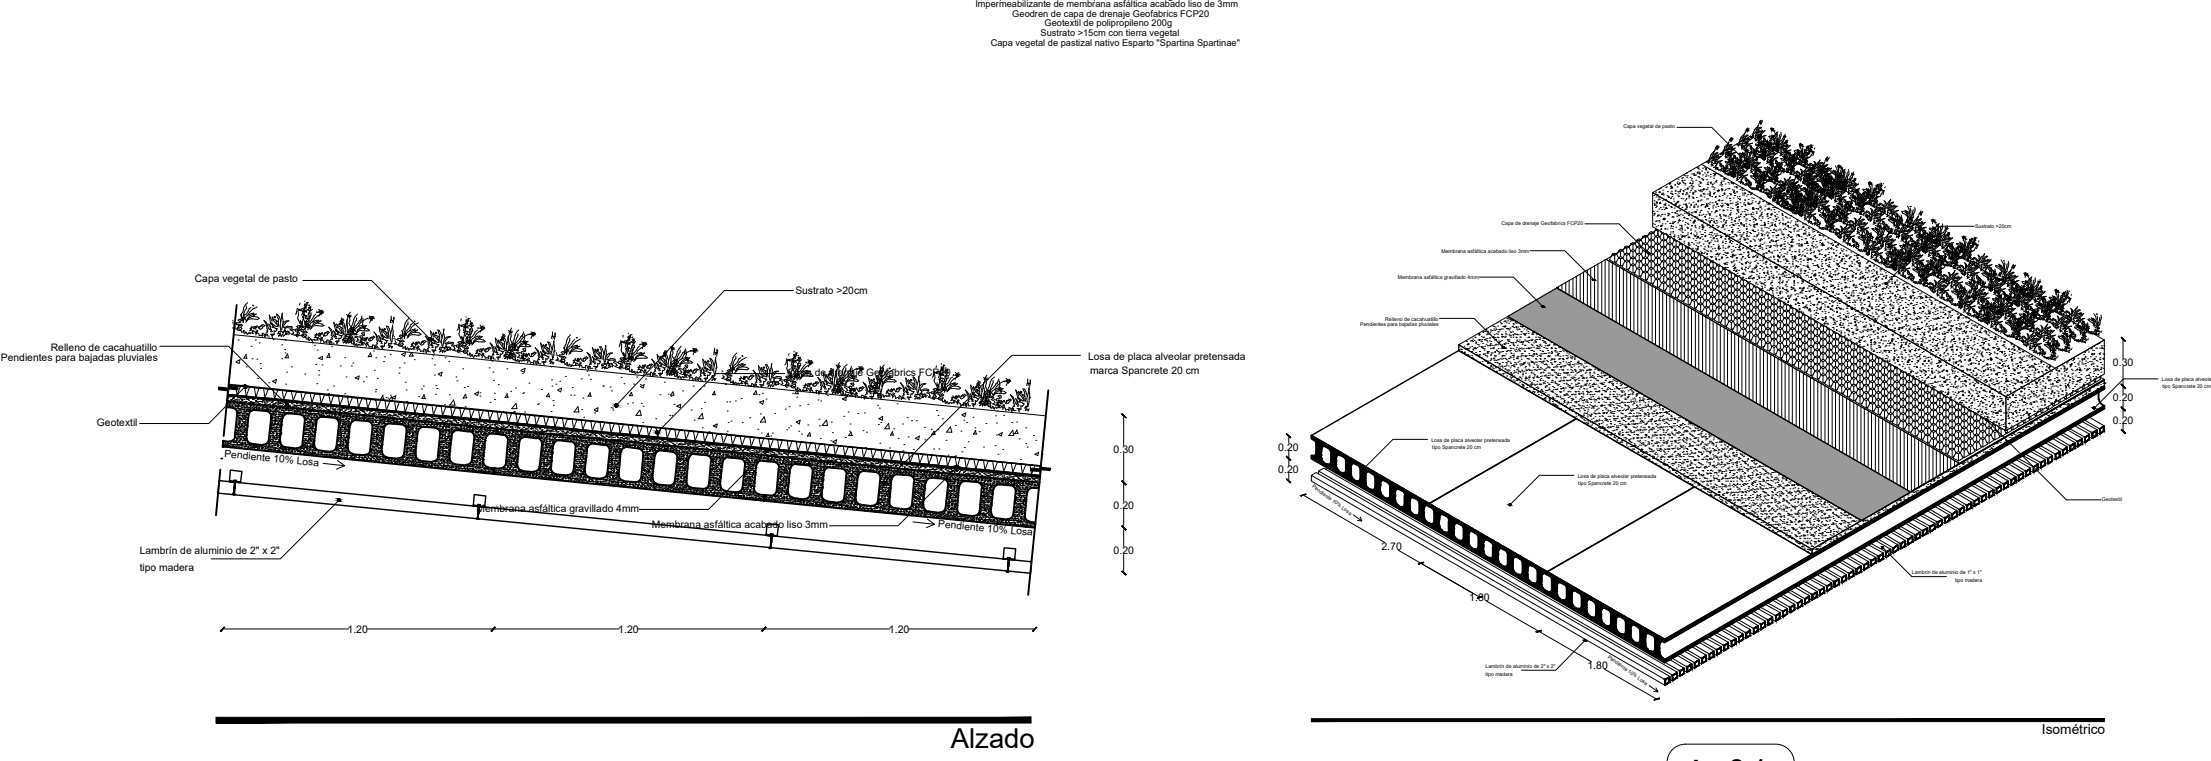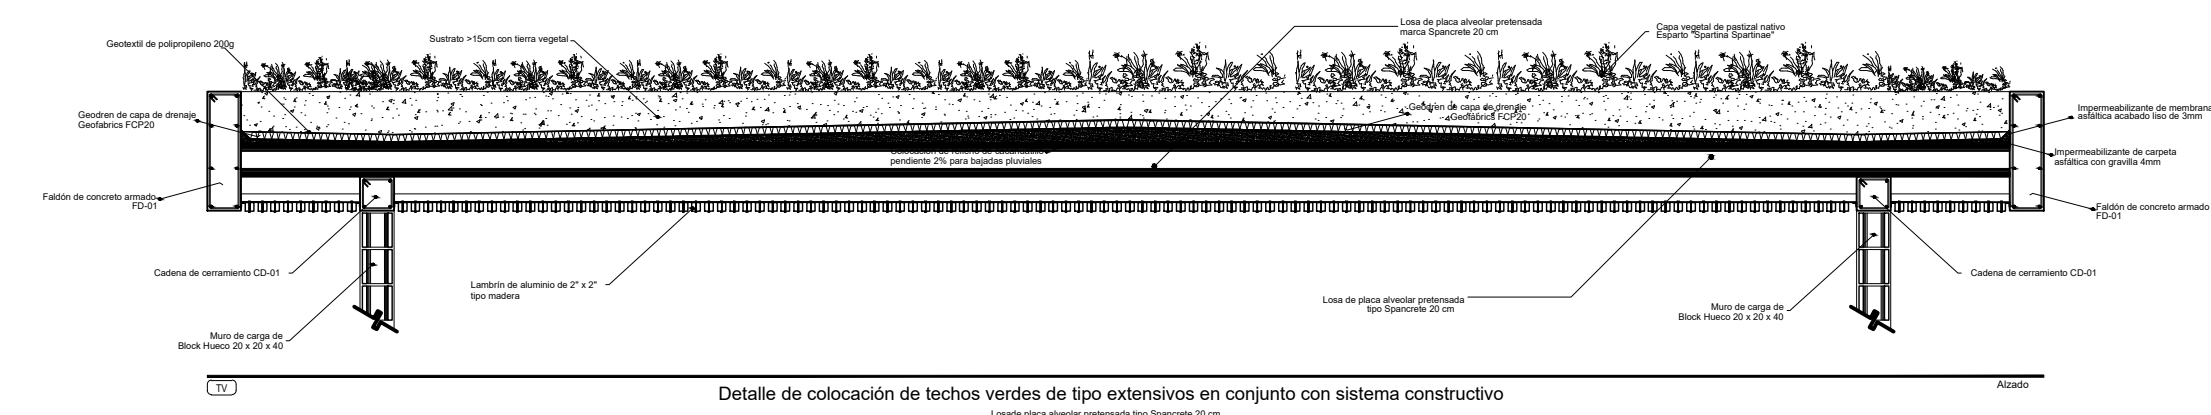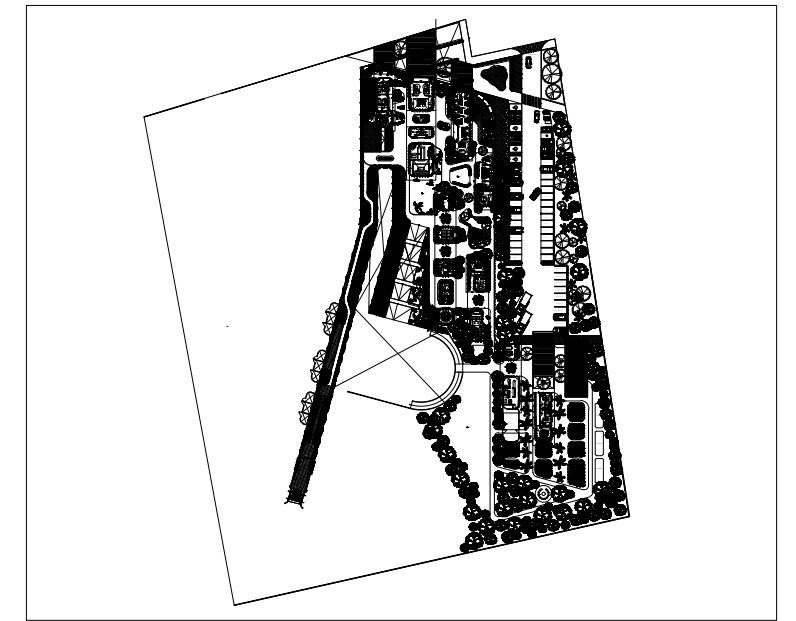

Planta estructural de losa

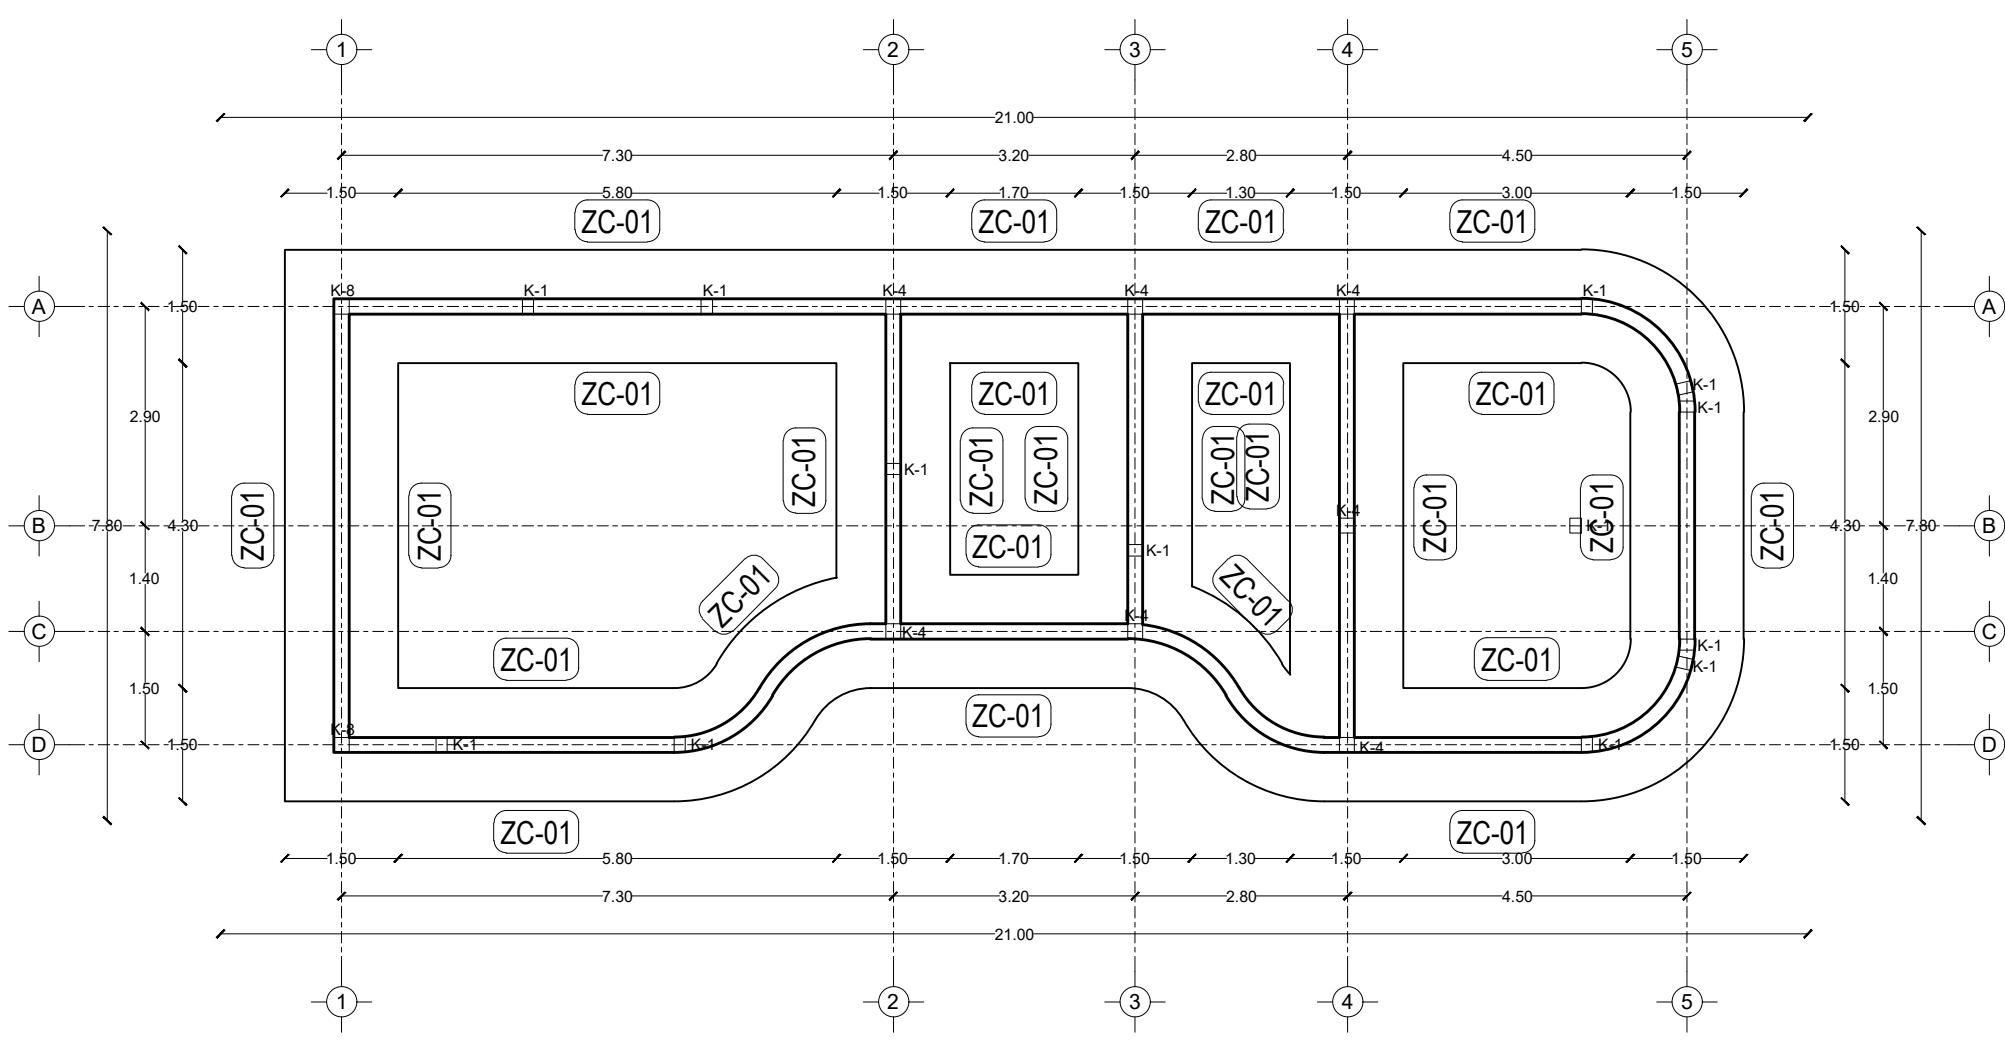

Planta de cimentación

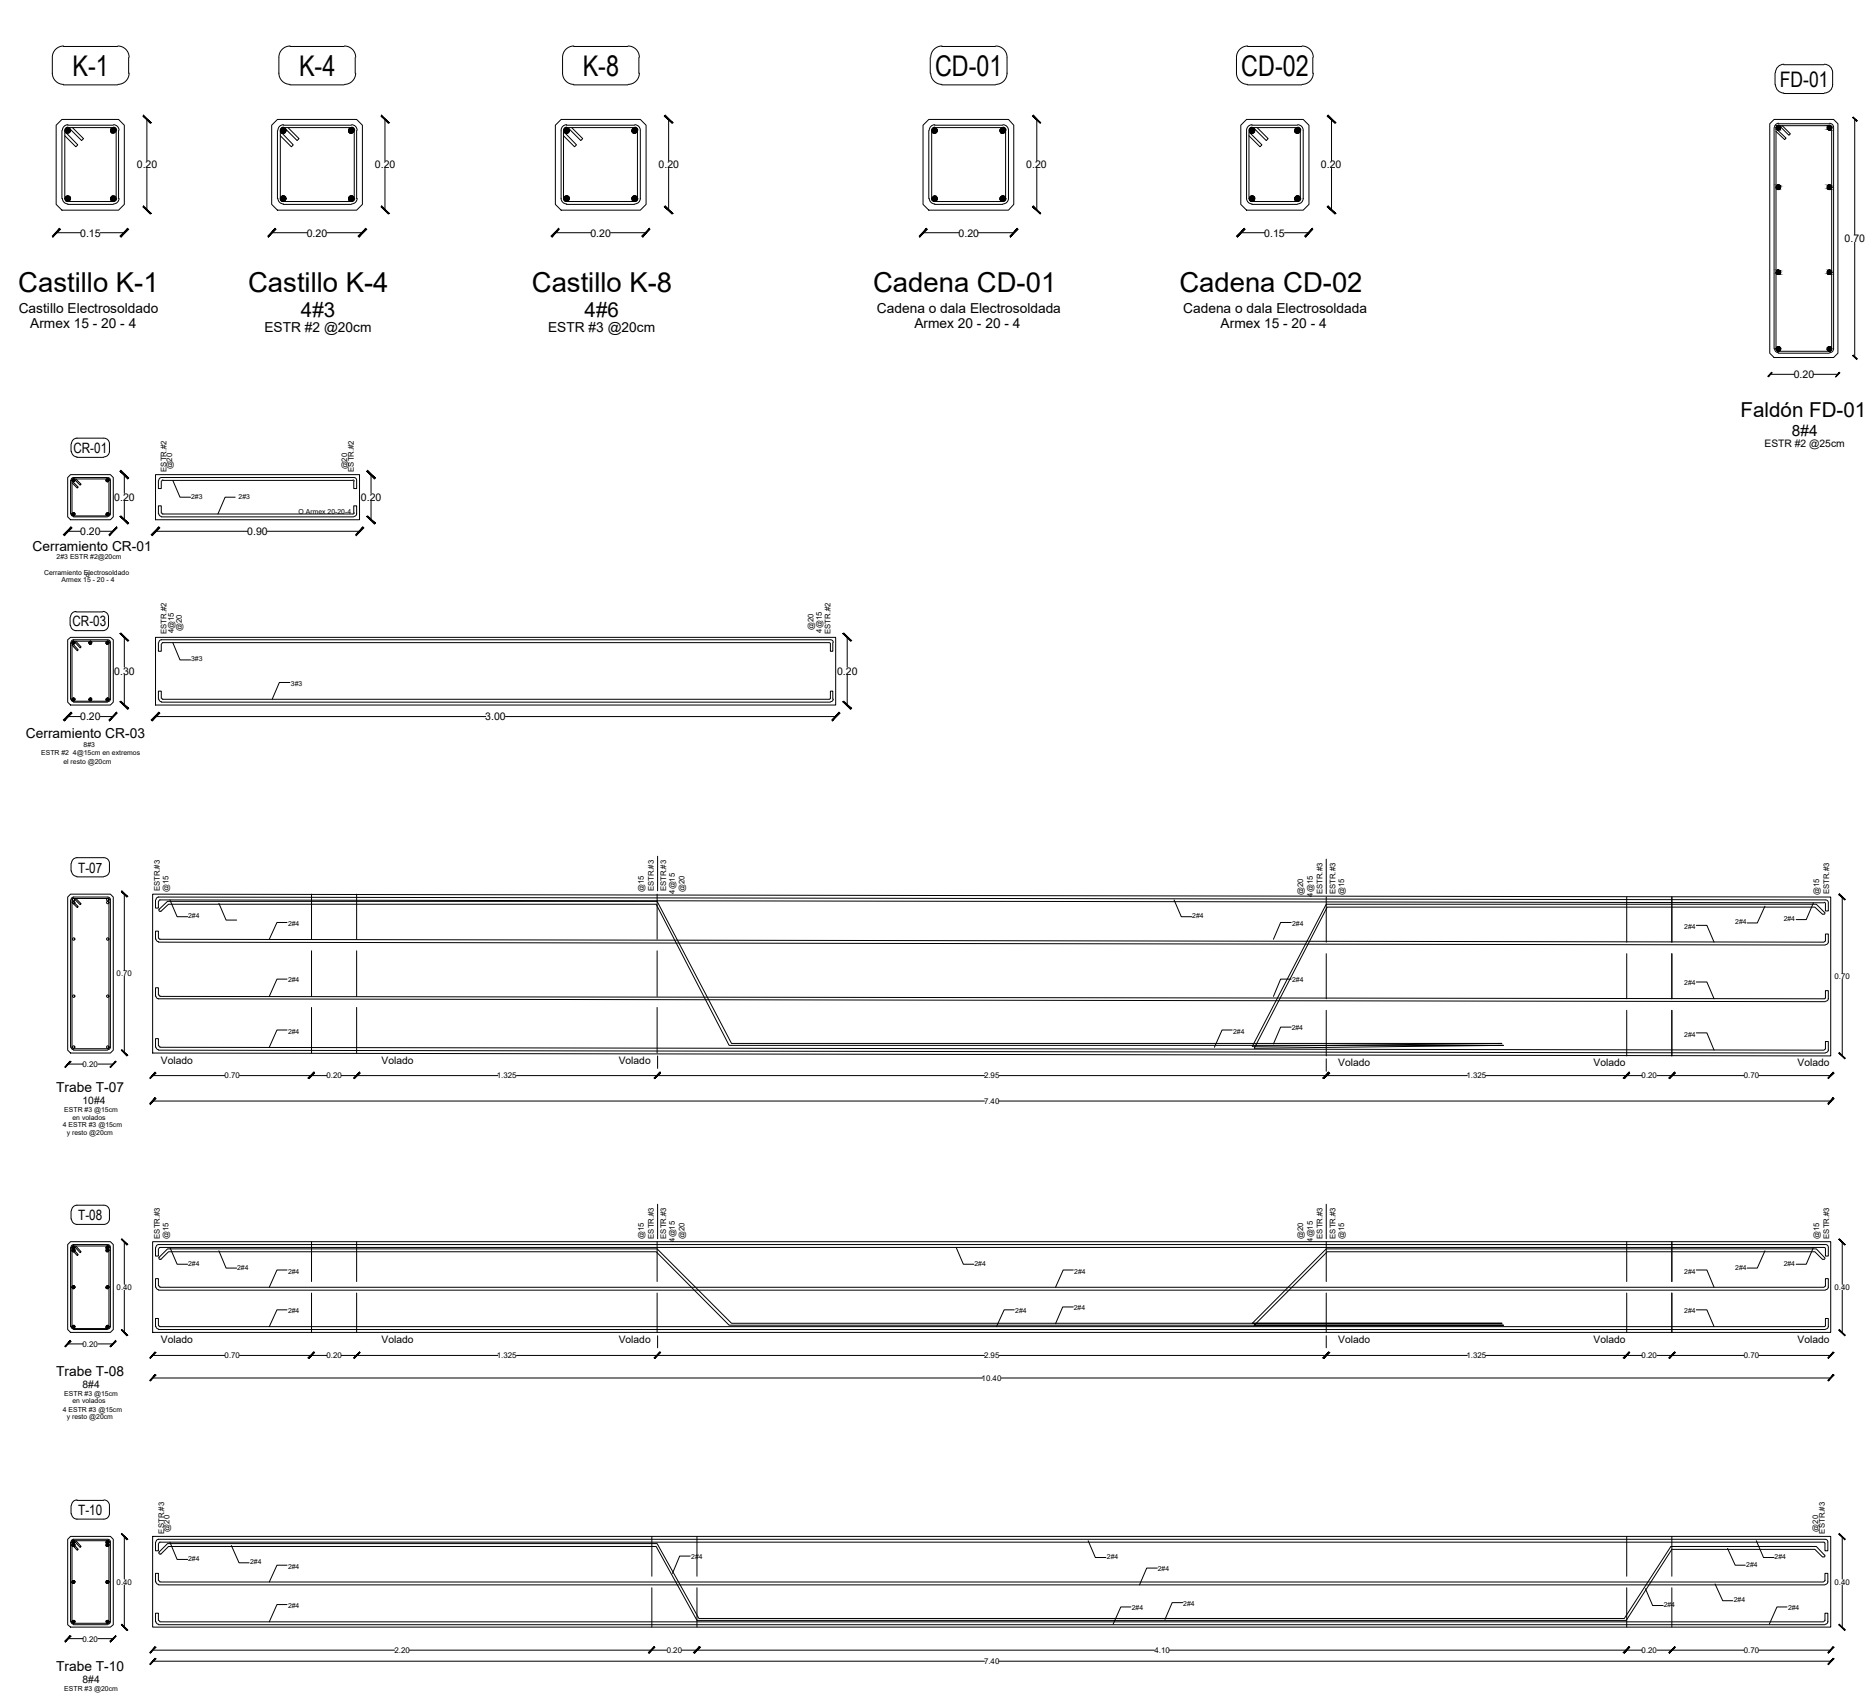

ZONA DE MANTENIMIENTO	MANTENIMIENTO AREA	163.8 m ²
Bodega de alimentos colaterales	Animal's food warehouse	50.00 m ²
Bodega de medicinas y suplementos colaterales	Animal's warehouse of medicines and supplements	14.40 m ²
Cuarto de refrigeración	Refrigeration room	15.03 m ²
Oficina de mantenimiento	Maintenance Office	13.30 m ²
Bodega de herramientas	Tool Warehouse	13.30 m ²
Circulaciones techadas y volados	Circulations and roofed areas	57.77 m ²

PROYECTO CENTRO DE ZOOTERAPIA DEL MANGLAR (C.Z.M.)
 Centro de Rehabilitación terapéutica con apoyo de Terapias Asistidas con animales (TAA)

USO HABITACIONAL SERVICIOS COMERCIAL INDUSTRIAL

UBICACIÓN Calle de Las Flores, esquina con Calle Erizo, s.n. Colonia El Morro, Boca del Río, Veracruz.

Plano de Ubicación del Predio

DIBUJO	DIEGO IGARTUA MARTINEZ
PROP.	-
TEL PROP.	2227 89 42 69
FECHA	30 . 11 . 2022

EST-09

Esc 1:100

PLANO
 ÁREA DE MANTENIMIENTO