

Centro de Rehabilitación Zooterapéutico Veracruz

Igartua Martínez, Diego

2021-05-06

<https://hdl.handle.net/20.500.11777/5671>

<http://repositorio.iberopuebla.mx/licencia.pdf>

| TABLA DE ÁREAS GENERAL | | | |
|-----------------------------------|---------------------------------|-------------------------------|----------------|
| Espacios: | M2 | % | |
| Superficie total del predio | Total area of the property | 28,030.33 m ² | 100 % |
| Total superficie de desplante | Total area of construction | 3,279.79 m ² | 11.70 % |
| Superficie total de Área Libre | Free area | 24,750.54 m ² | 88.30 % |
| -Área libre para actividades | - Free area for activities | 12,013.21 m ² | 42.85 % |
| -Áreas de recuperación ecológica | - Ecological recovery areas | 9,495.55 m ² | 33.87 % |
| M2 totales de construcción | Total M2 of construction | 3,279.79 m² | 11.70 % |


| PLANTA BAJA | | | |
|-------------------------------|---------------------------------------|------------------------|----------|
| M2 totales de construcción PB | Ground floor total M2 of construction | 2011.64 m ² | 7.1766 % |
| M2 totales de área libre PB | Ground floor free area | 6412.96 m ² | 22.87 % |



| ZONA DE AVETERAPIA | Área (m ²) | Descripción |
|-------------------------------|------------------------|-------------------------------|
| - Deck de vuelo y observación | 101.02 m ² | - Deck for therapy with birds |
| - Jaula de ave rapaz 01 | 72.00 m ² | - Bird cage |
| - Jaula de ave rapaz 02 | 3.40 m ² | - Bird cage |

| SIMBOLOGIA | |
|------------|---|
| [CSB] | INDICA DUNA O CADENA |
| [K] | INDICA CANTILLO DE MURO (DIVISOR) O REJA |
| [ZC-04] | INDICA CIMENTACIÓN DE ZAPATAS CORRIDAS |
| [ZC] | INDICA CIMENTACIÓN DE ZAPATAS AISLADAS |
| [CR] | INDICA CERRAMIENTOS SOBRE VANOS |
| [C-2] | INDICA COLUMNAS |
| [M] | INDICA MENSULAS |
| [FD] | INDICA FALDNES |
| [CT] | INDICA TRABES PRIMARIAS O PRINCIPALES |
| [T] | INDICA TRABES SECUNDARIAS |
| [MC] | INDICA MURO DE CONTENCIÓN (PER ESTABLECIMIENTO) |
| [L-02] | INDICA LOSA DE PLACA ALICATADA PRETENSADA TPO SPANCRETE |
| [L-02] | INDICA SISTEMA DE LOSADERO |
| [RCS] | INDICA ESTRUCTURAS DE PERFILES DE ACERO P/RS/PR |
| [RCS] | INDICA ANILLOS DE ACERO |
| [HE] | INDICA ESTRUCTURAS DE HERRERIA |

| PROYECTO | |
|-----------|--|
| UBICACIÓN | CENTRO DE ZOOTHERAPIA DEL MANGLAR (C.Z.M.) Centro de Rehabilitación terapéutica con apoyo de Terapias Asistidas con Animales (TAA) |
| USO | HABITACIONAL <input type="checkbox"/> SERVICIOS <input checked="" type="checkbox"/> COMERCIAL <input type="checkbox"/> INDUSTRIAL <input type="checkbox"/> |

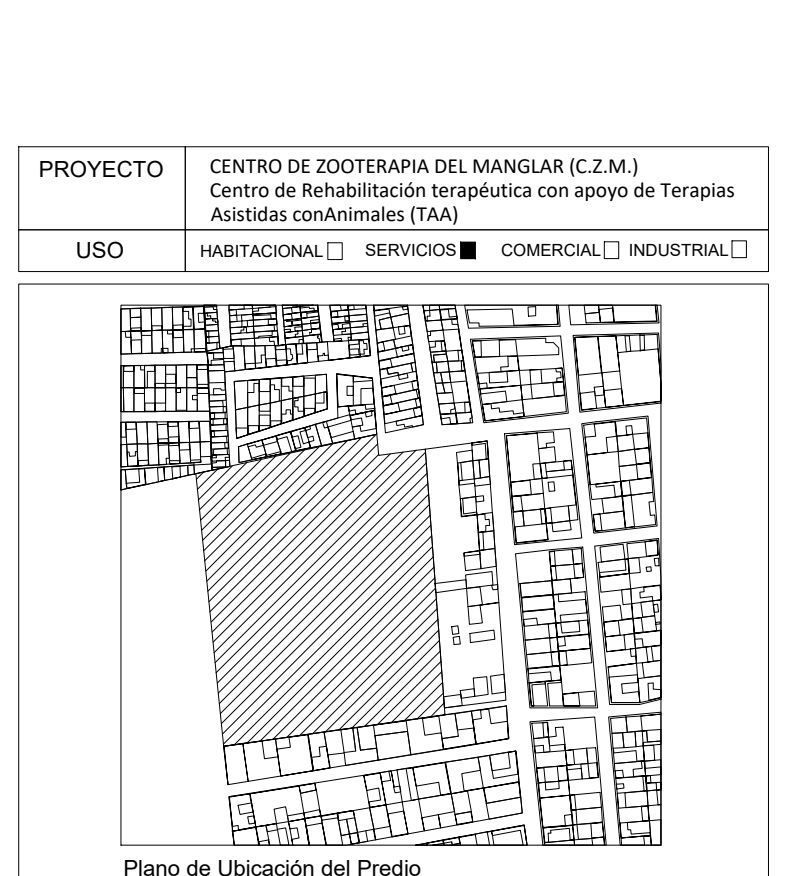

UBICACIÓN Calle de Las Flores, esquina con Calle Frizo, s.n. Colonia El Morro, Boca del Río, Veracruz.

DIBUJO DIEGO IGARTUA MARTINEZ
 Área de Síntesis y Evaluación III
 Universidad Iberoamericana Puebla


PROP. -
 TEL PROP. 2227 89 42 69
 FECHA 30. 11. 2022

EST-10


NORTE

Esc 1:75


PLANO AVETERAPIA

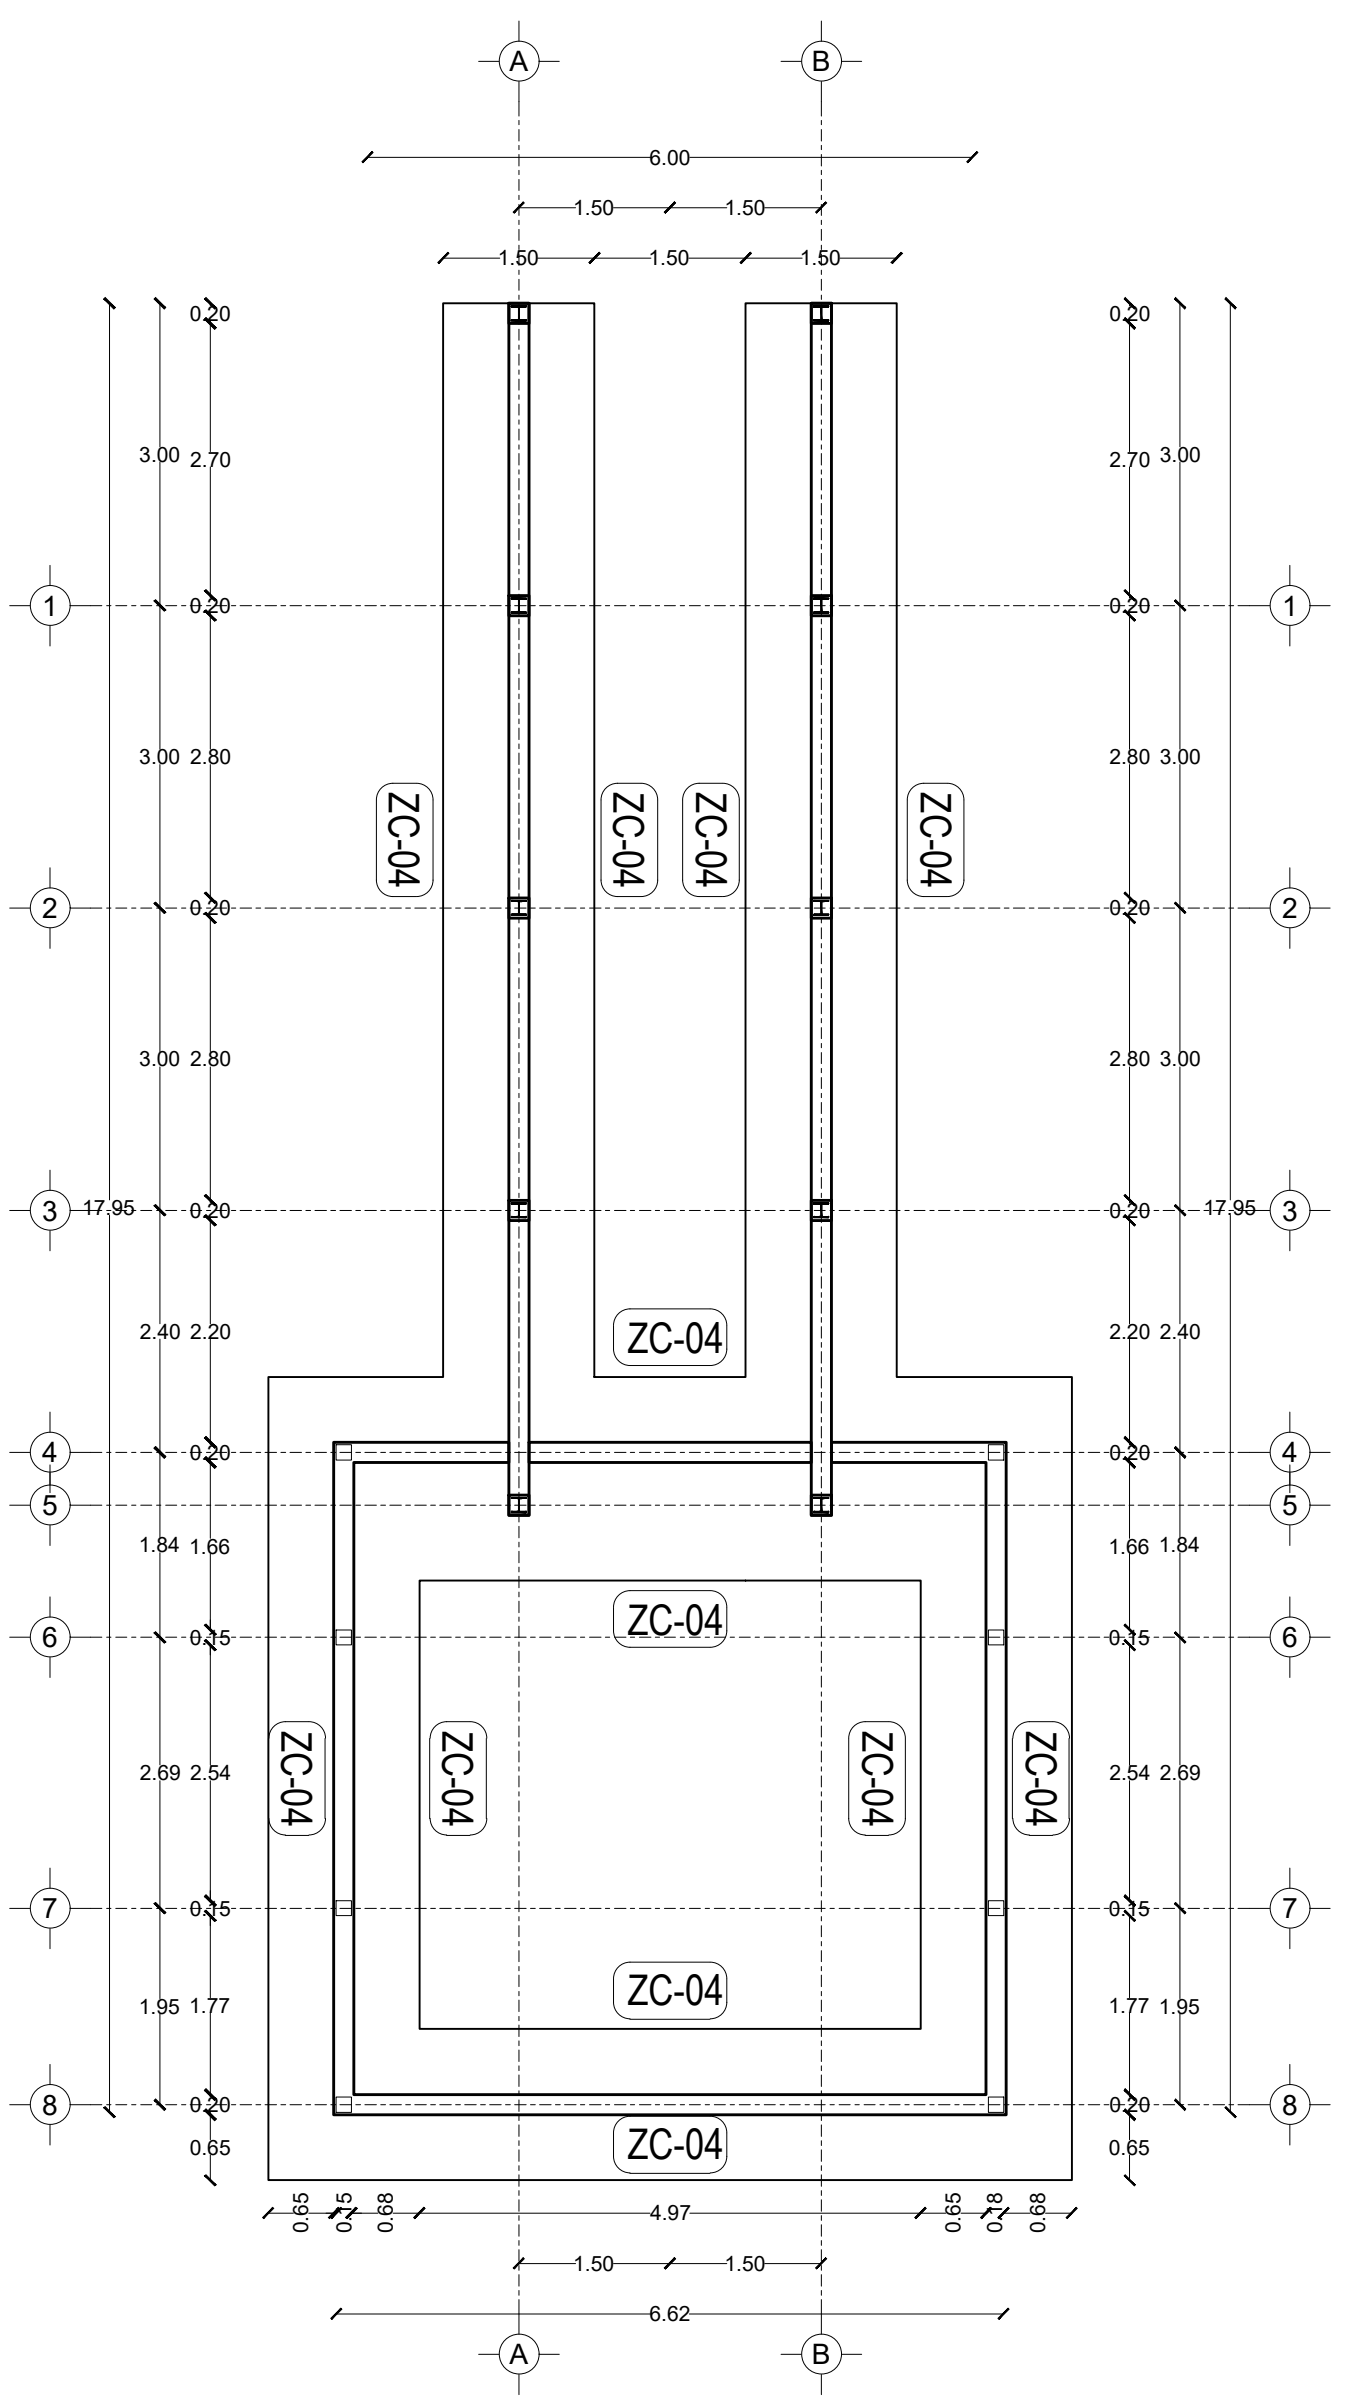


Planta de cimentación

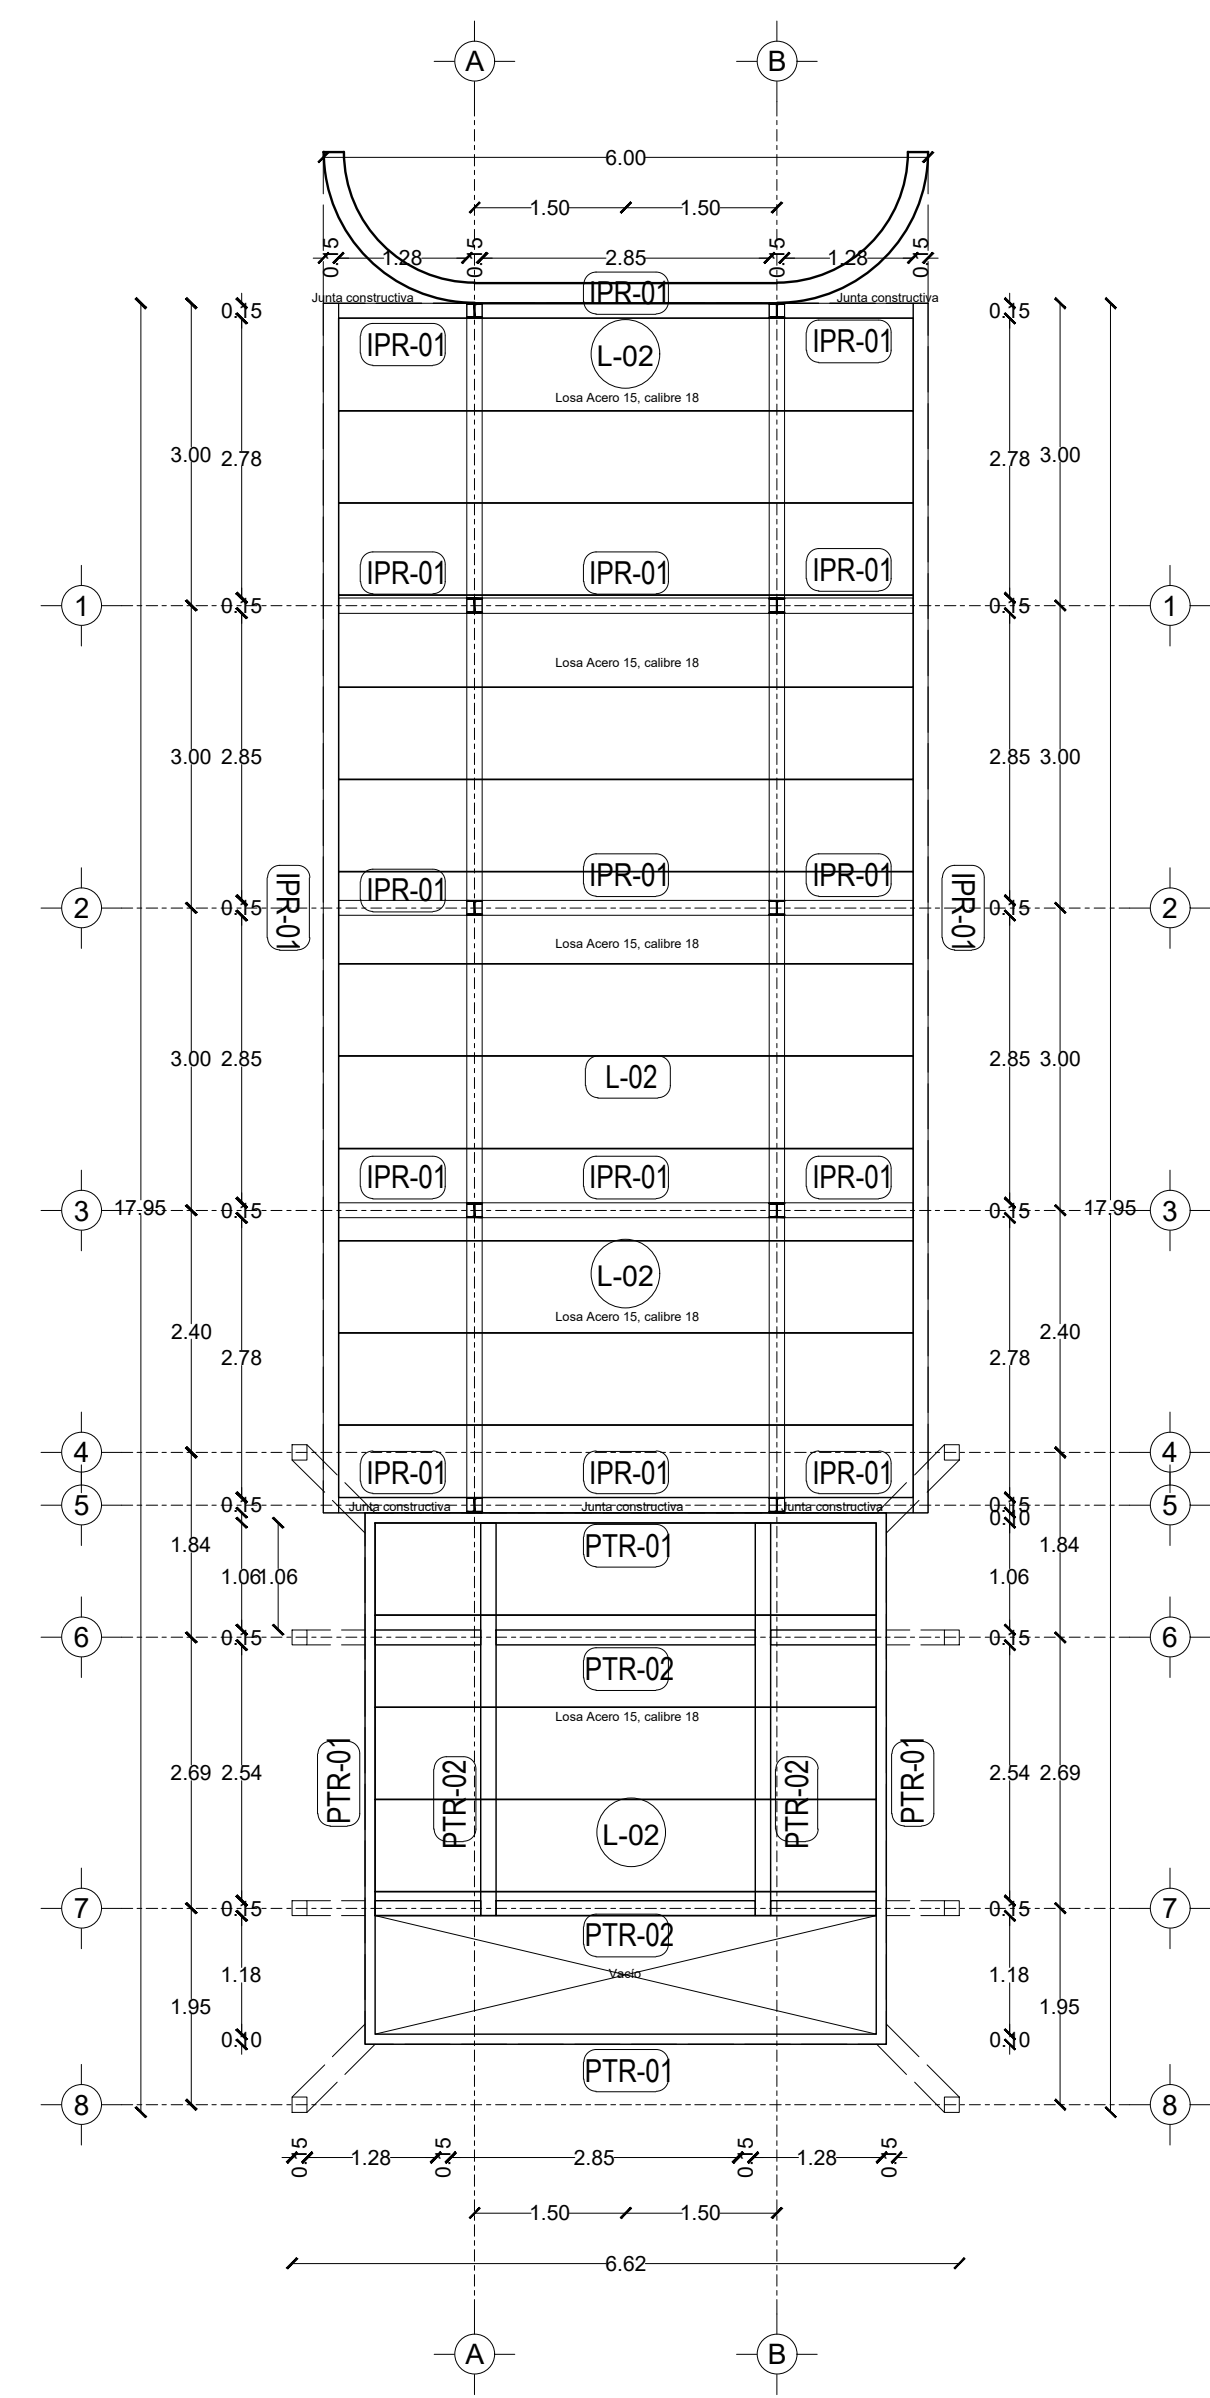


Planta estructural de losa

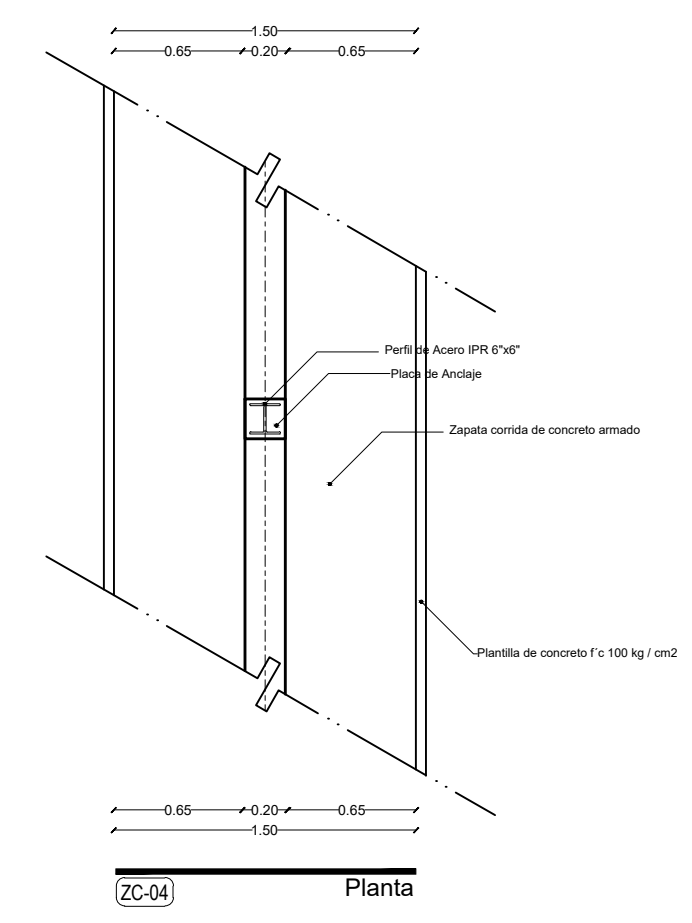


ZC-04 Detalle Zapata corrida ZC-04

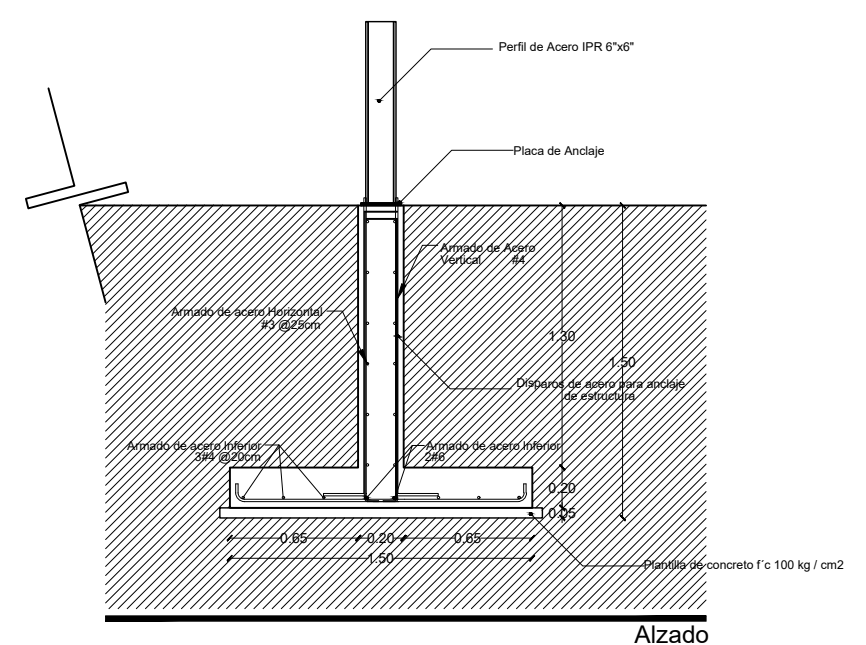


ZC-04 Detalle Zapata corrida ZC-04

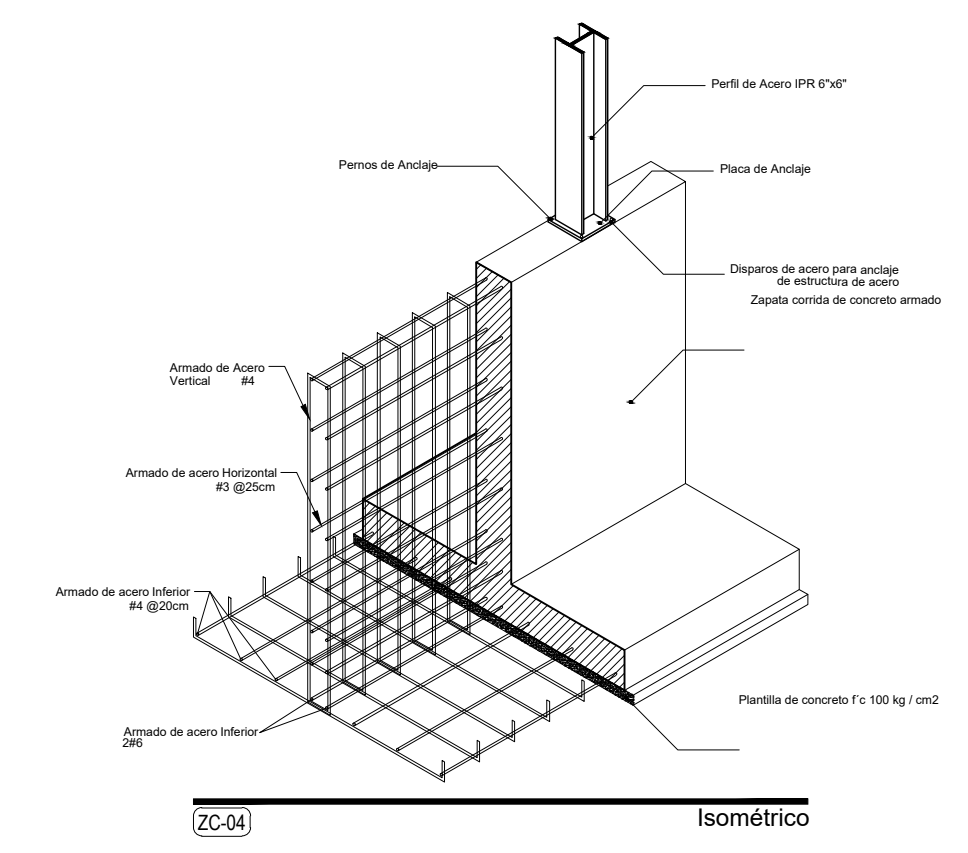


ZC-04 Detalle Zapata corrida ZC-04

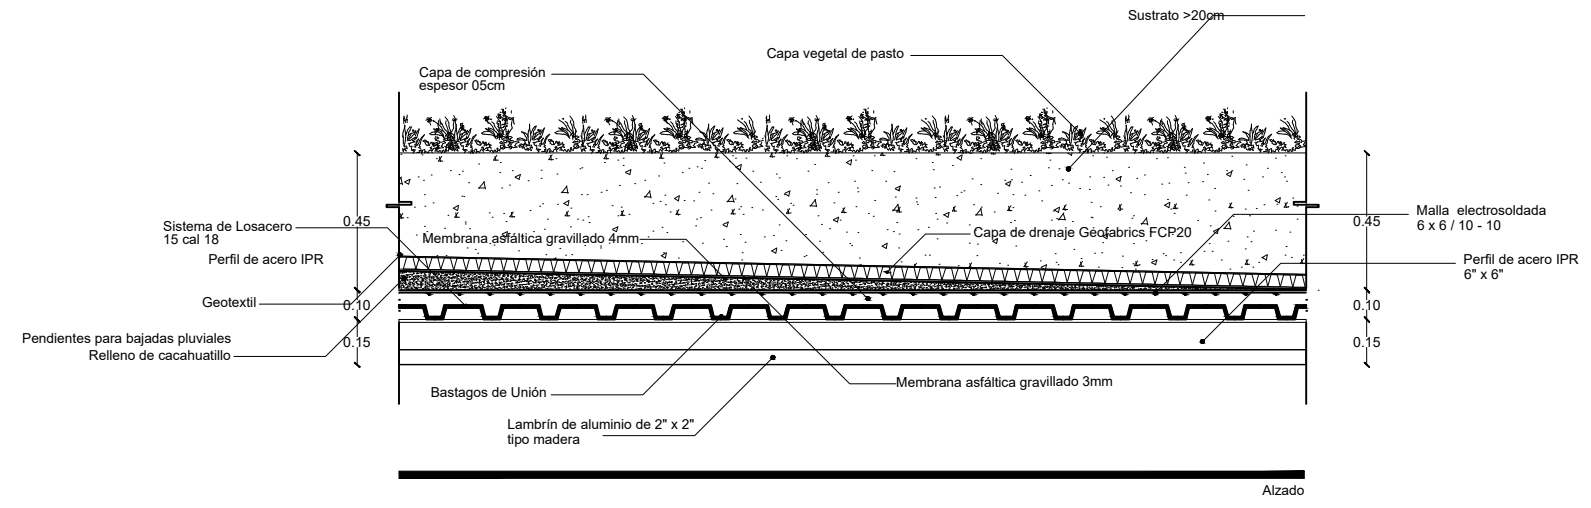


L-02 Losa de sistema losacero 15, cal 16

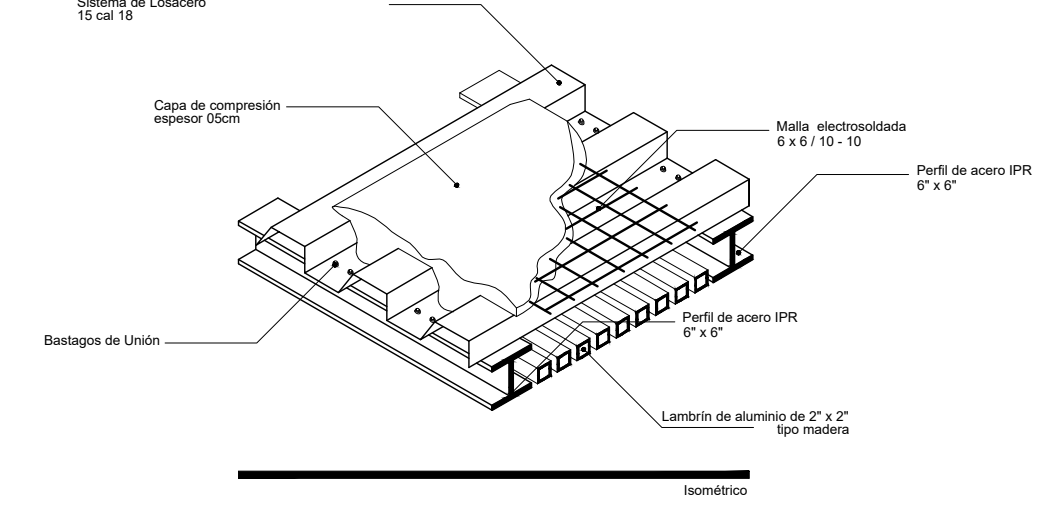


L-02 Losa de sistema losacero 15, cal 16

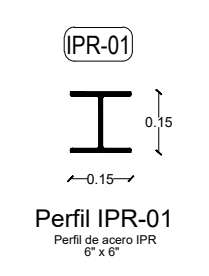


IPR-01 Perfil de acero IPR de 6" x 6"

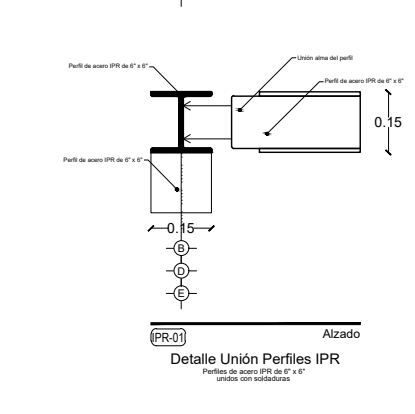


IPR-01 Perfil de acero IPR de 6" x 6"

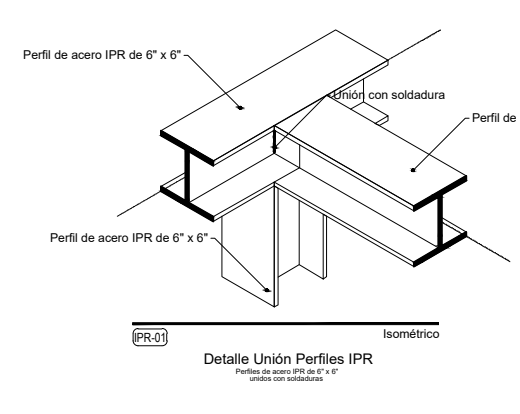


PTR-01 Detalle Unión Perfiles IPR

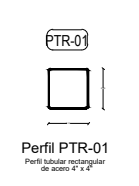

PTR-01 Detalle Unión Perfiles IPR

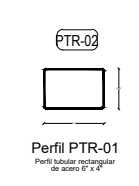

PTR-02 Detalle Unión Perfiles IPR

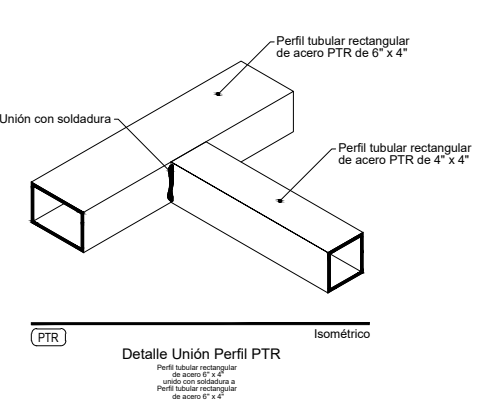

PTR-02 Detalle Unión Perfiles IPR