

# Centro de Rehabilitación Zooterapéutico Veracruz


Igartua Martínez, Diego

2021-05-06


---

<https://hdl.handle.net/20.500.11777/5671>


<http://repositorio.iberopuebla.mx/licencia.pdf>

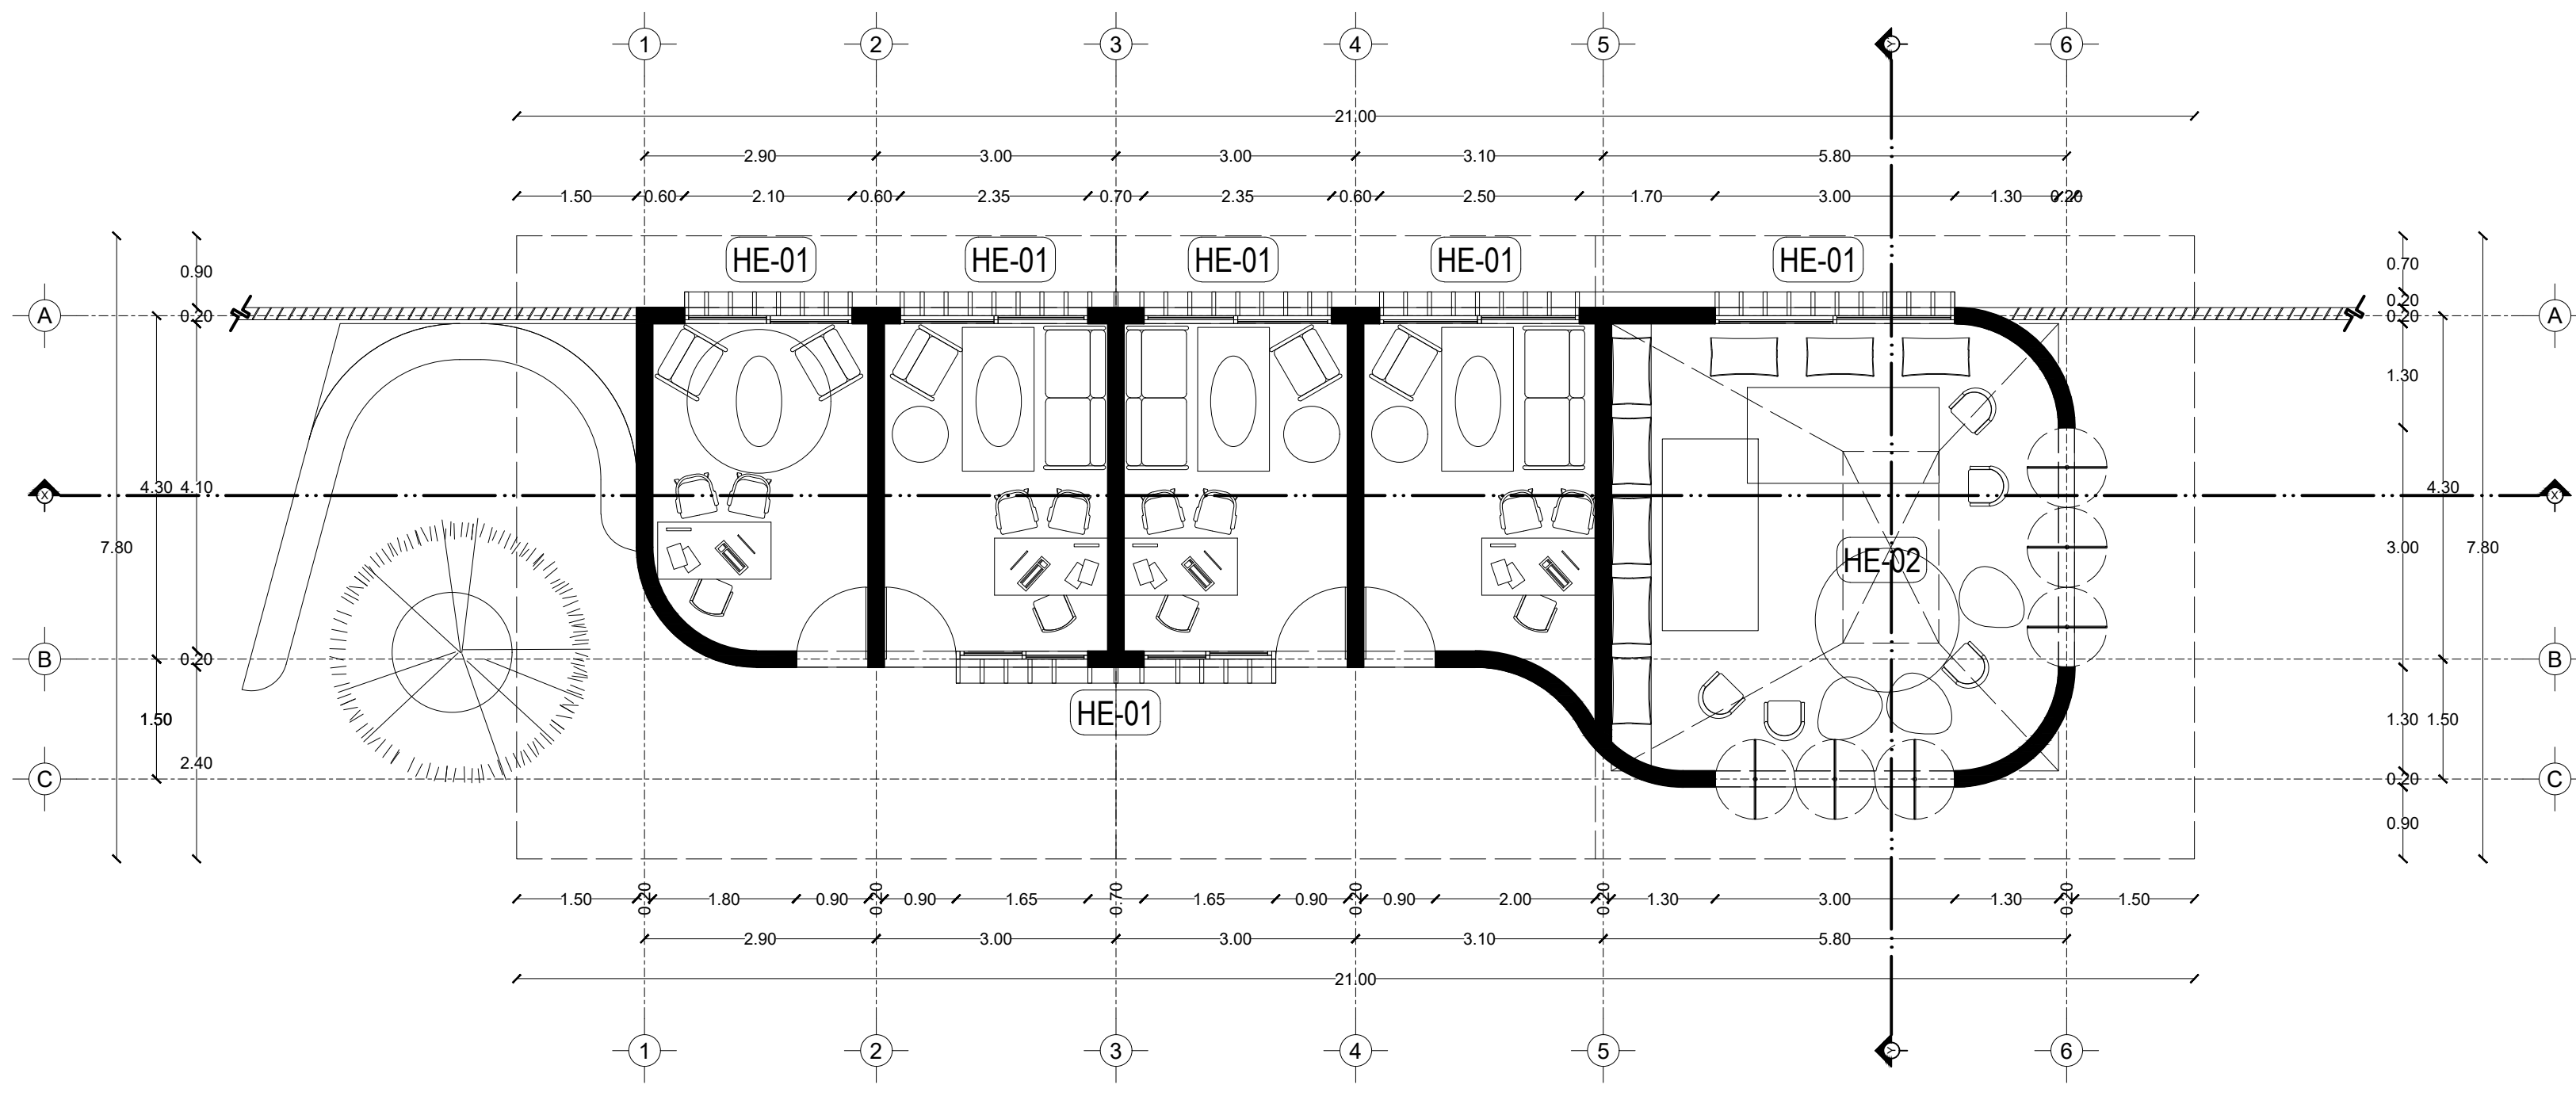

Planta

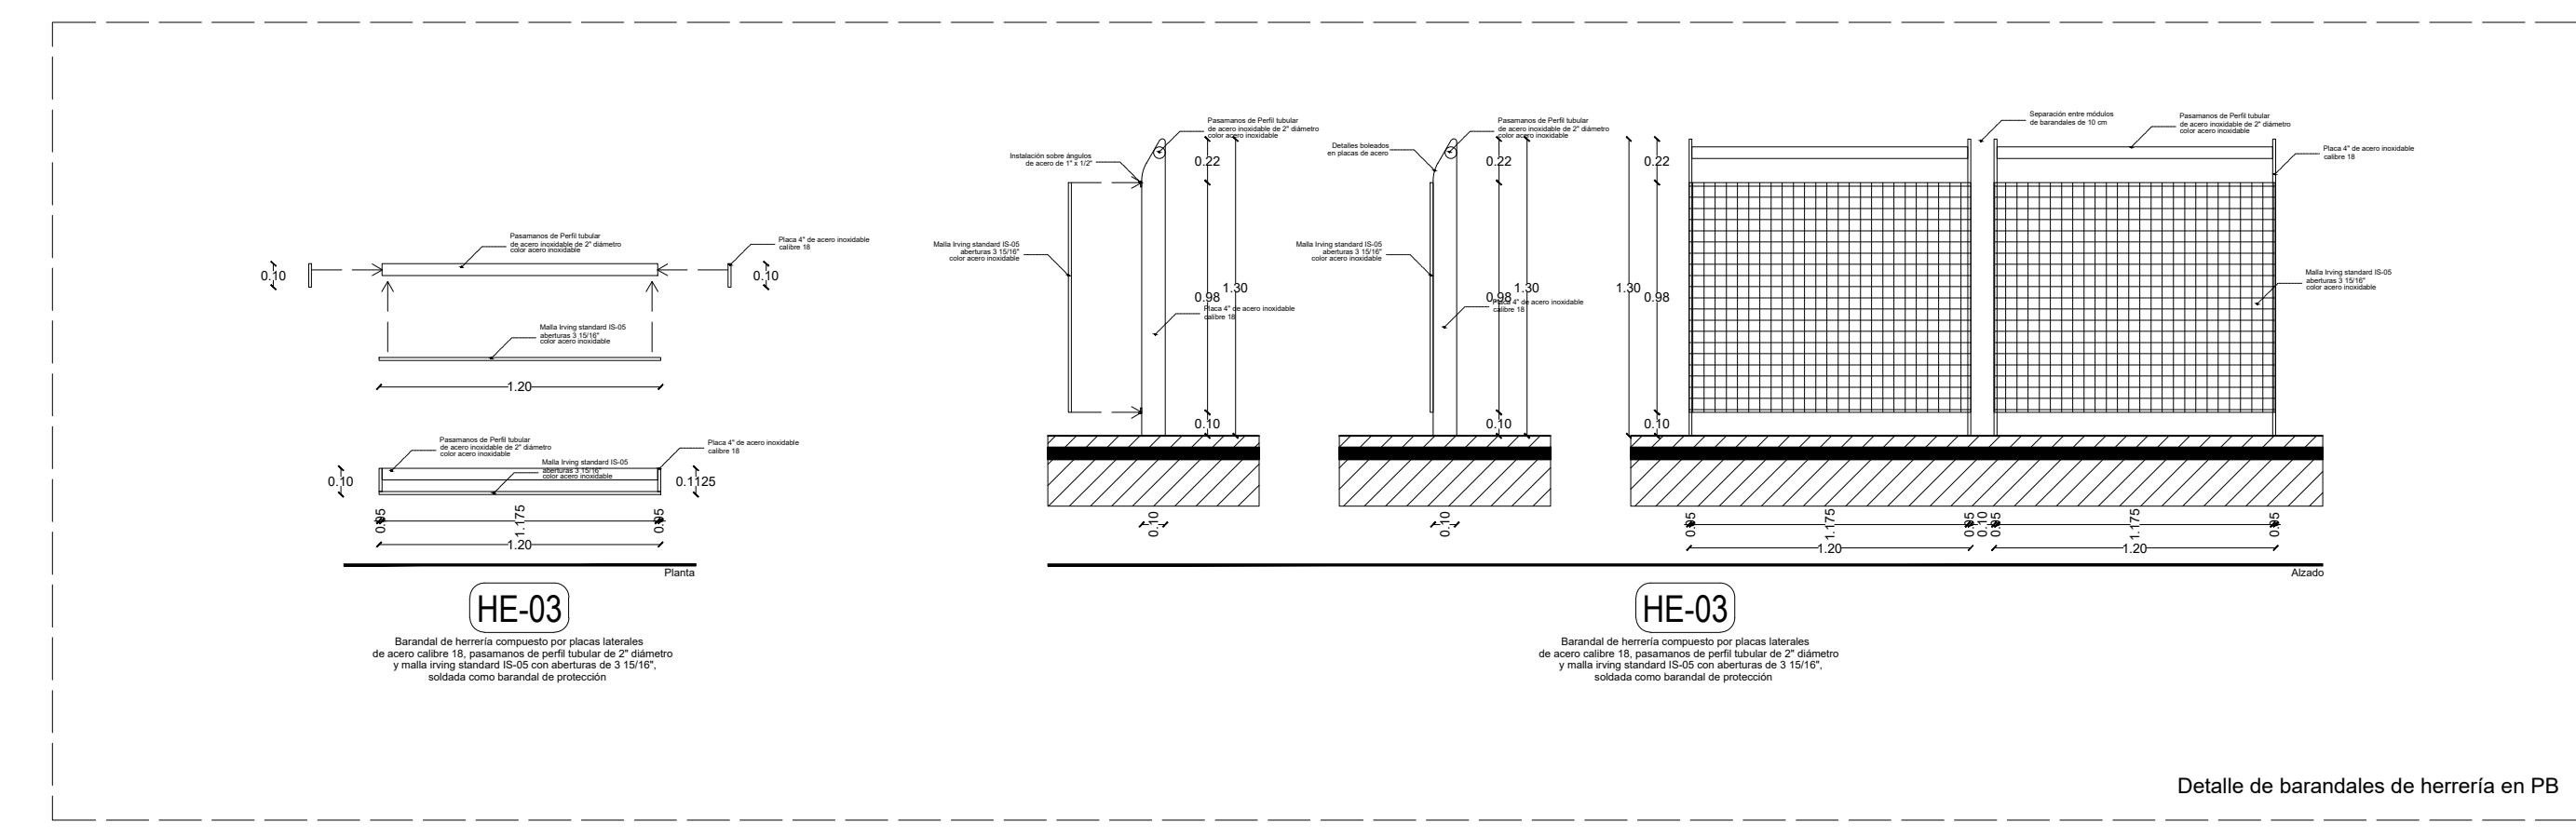


Detalle de barandales de herrería en PB

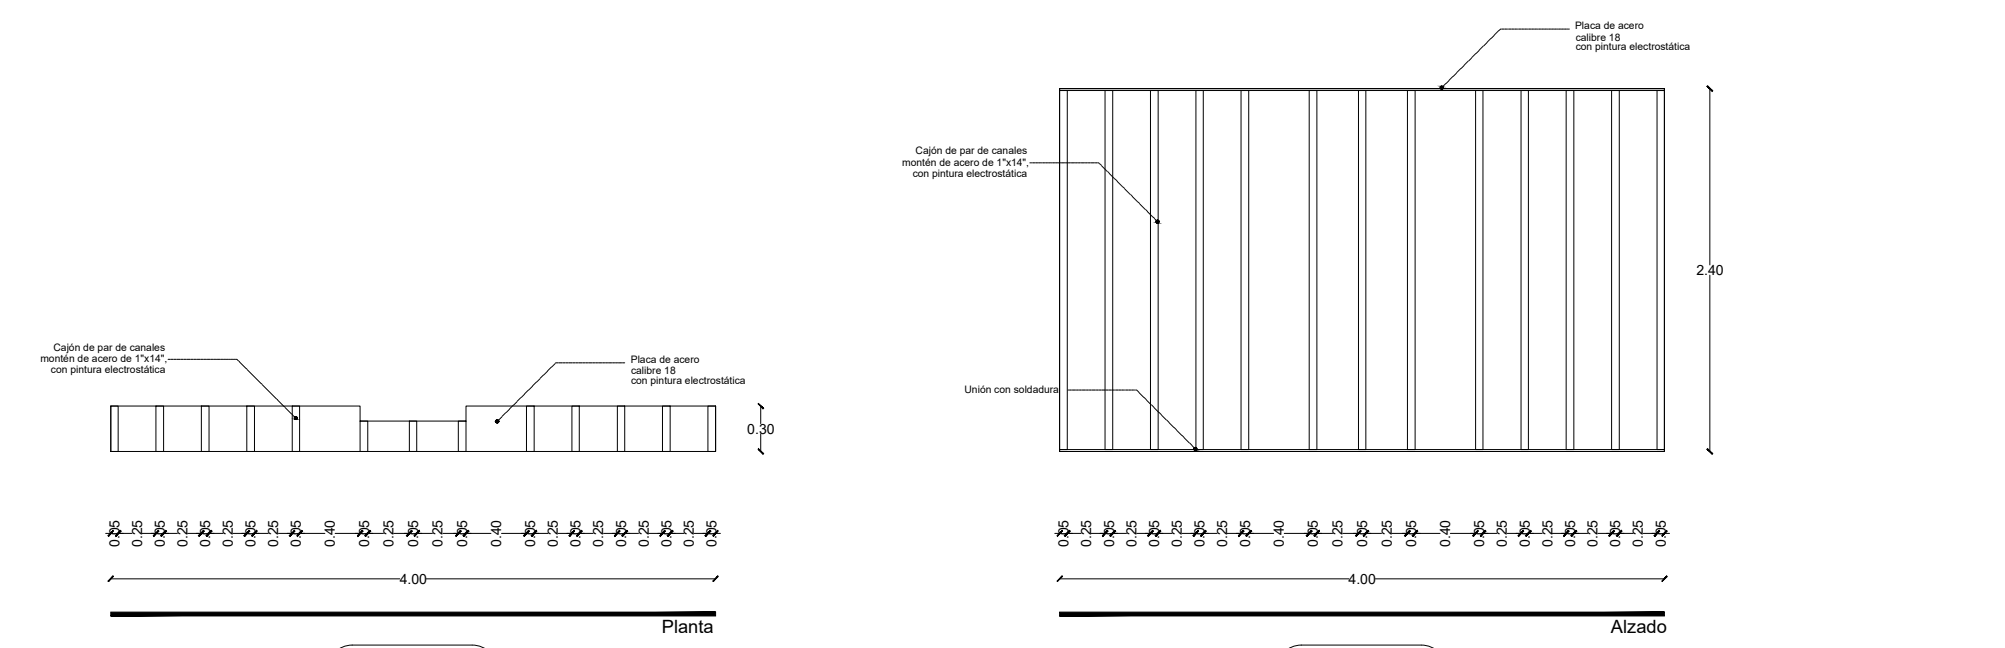


HE-01

HE-01

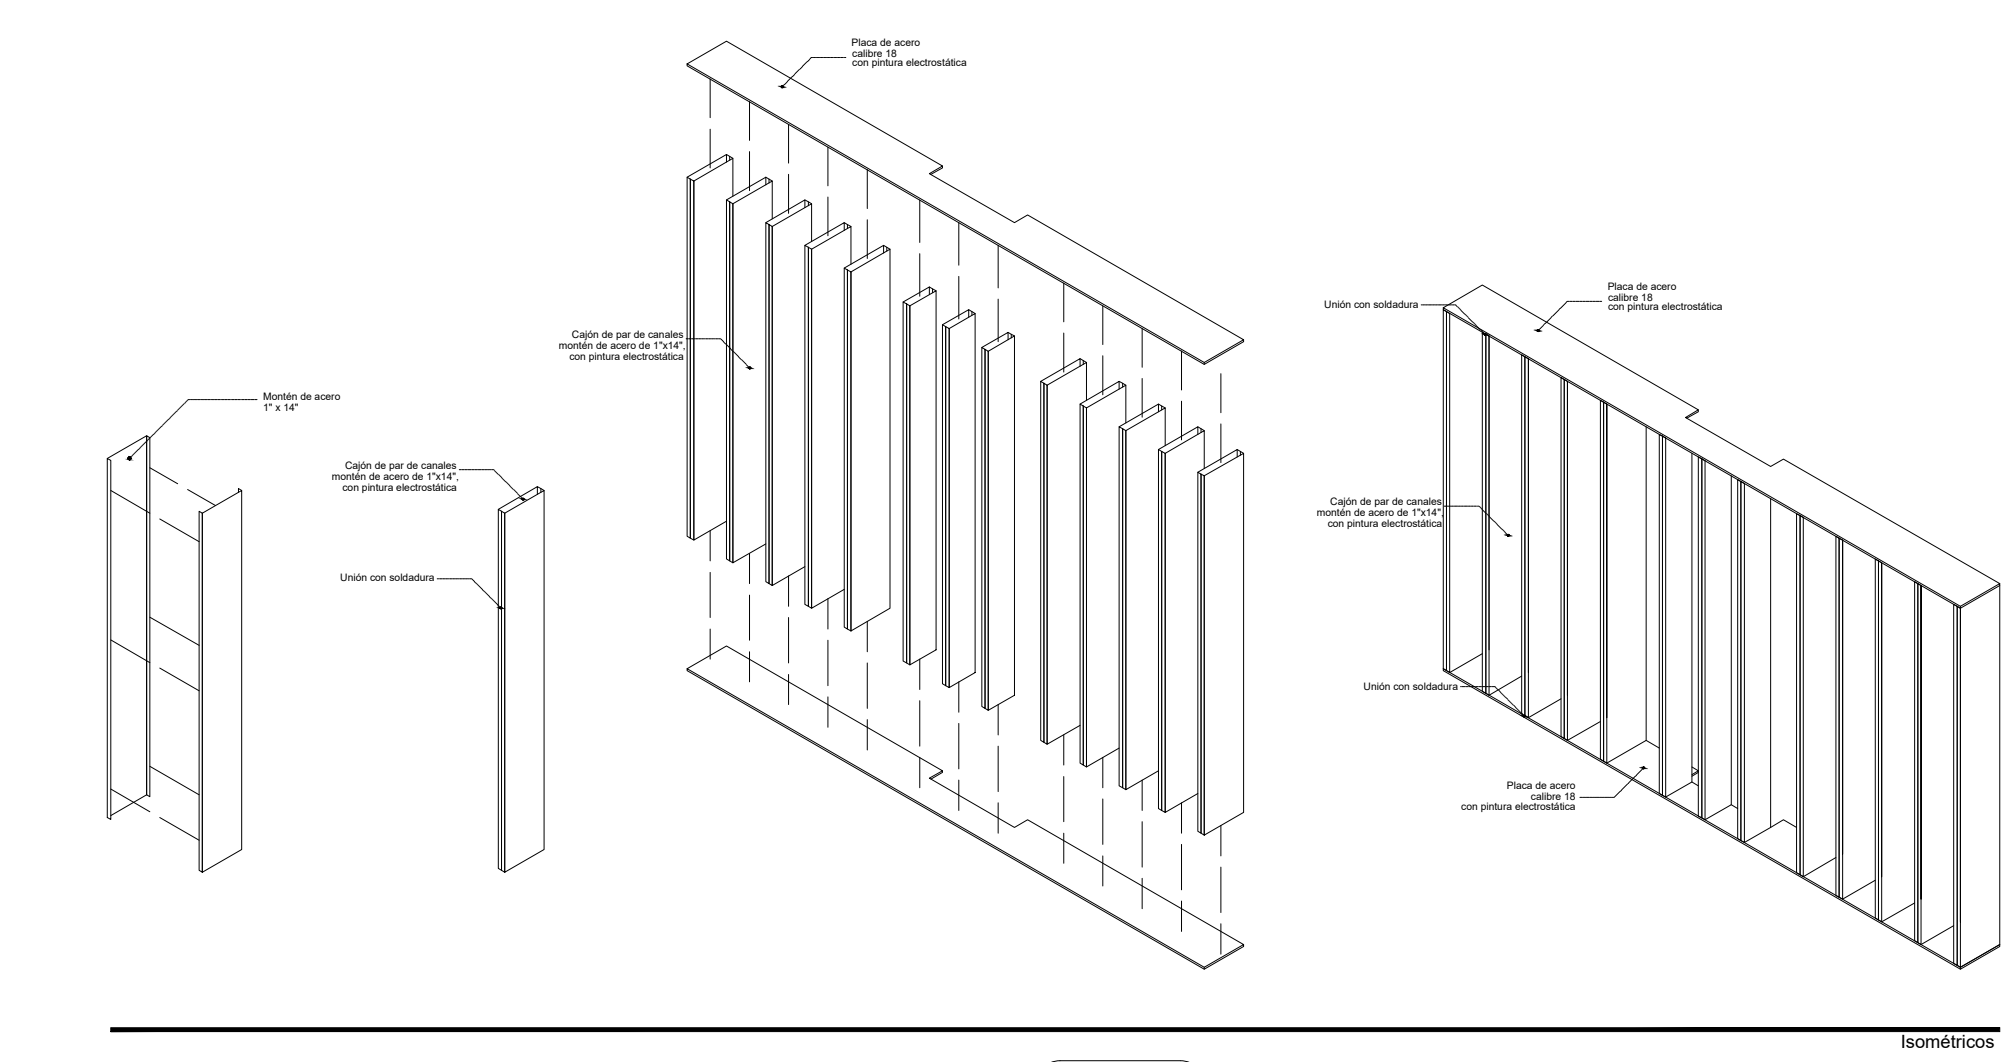


HE-01

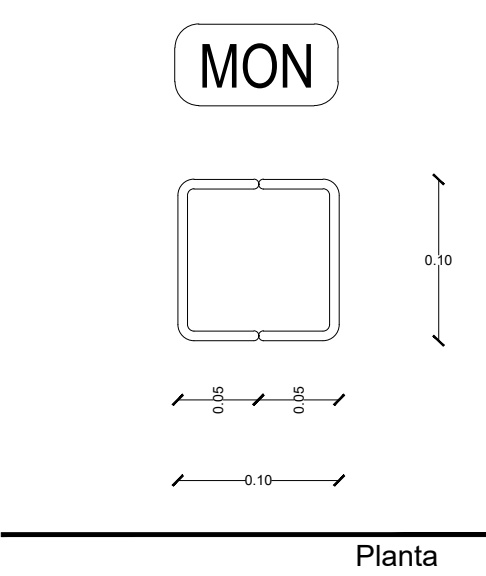

MON


Planta

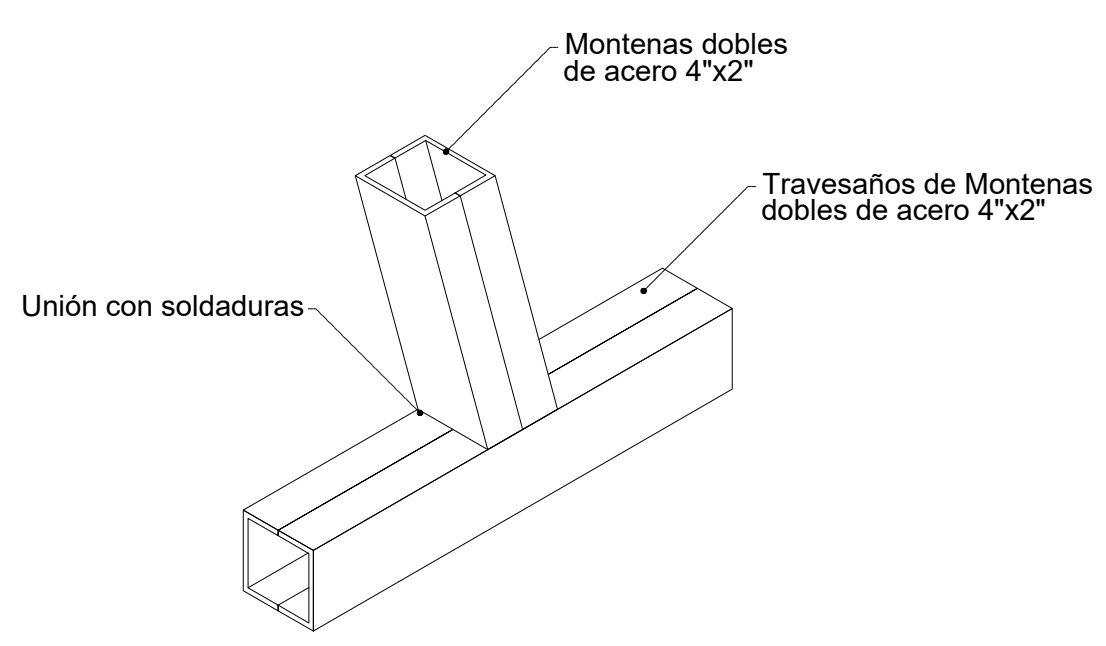

MON


HE-02

Detalle de montenas de acero para estructura de herrería

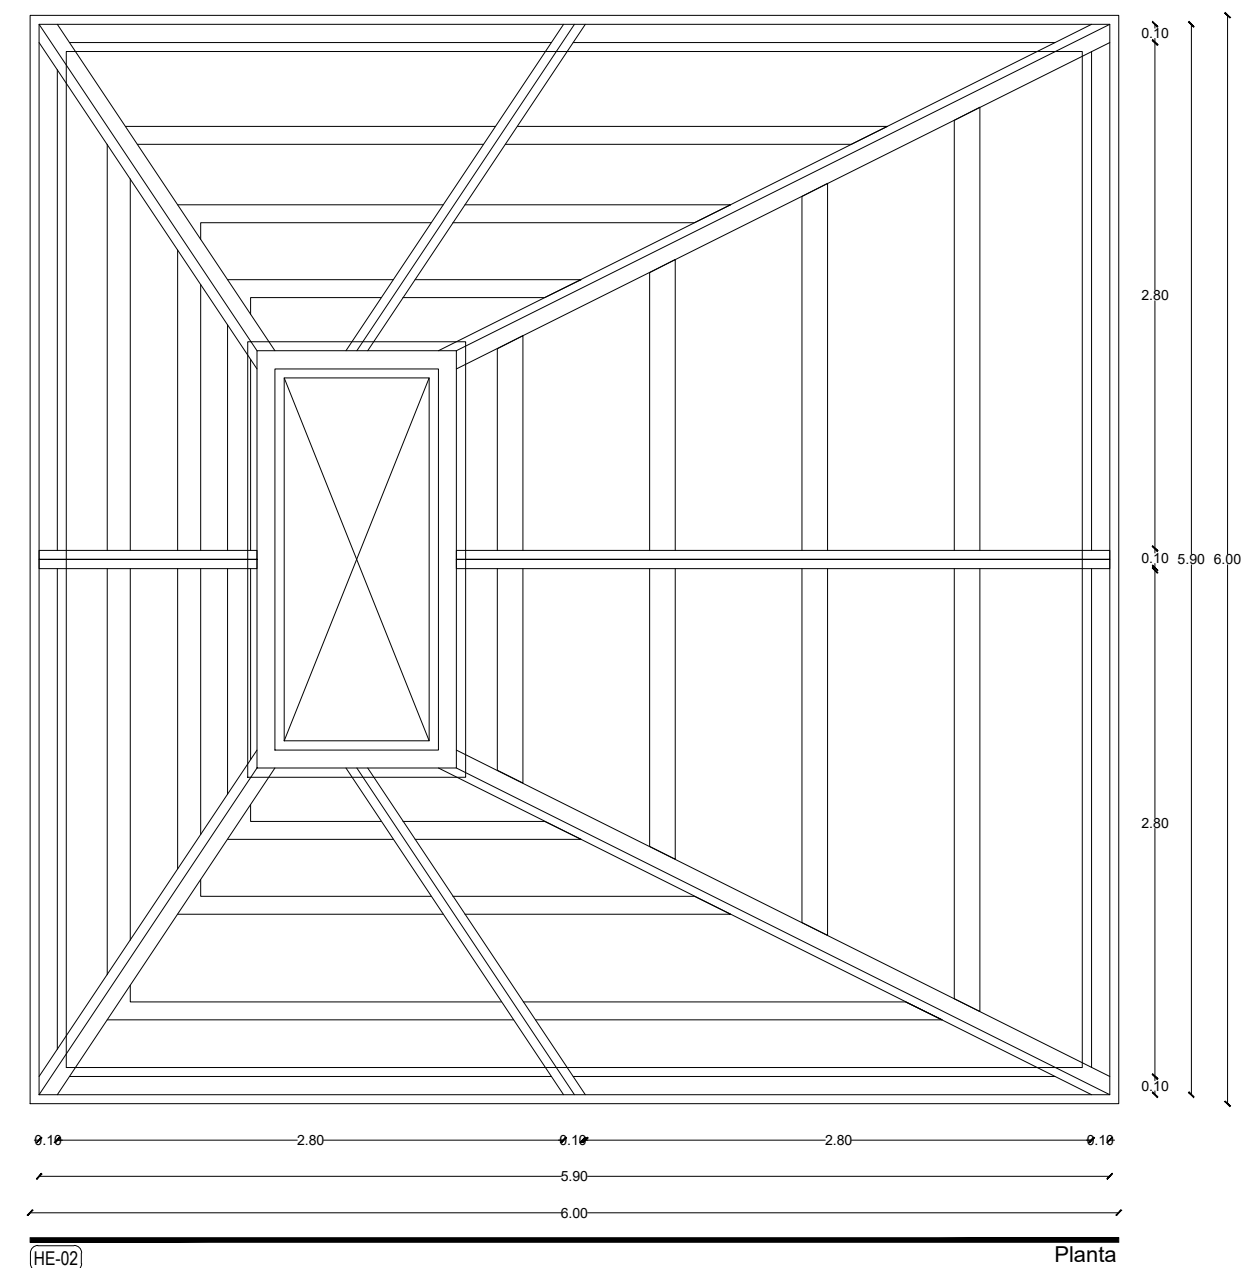


HE-02

Herrería 02 Tipo Estructura de herrería con Montenas de acero de 4" x 2"

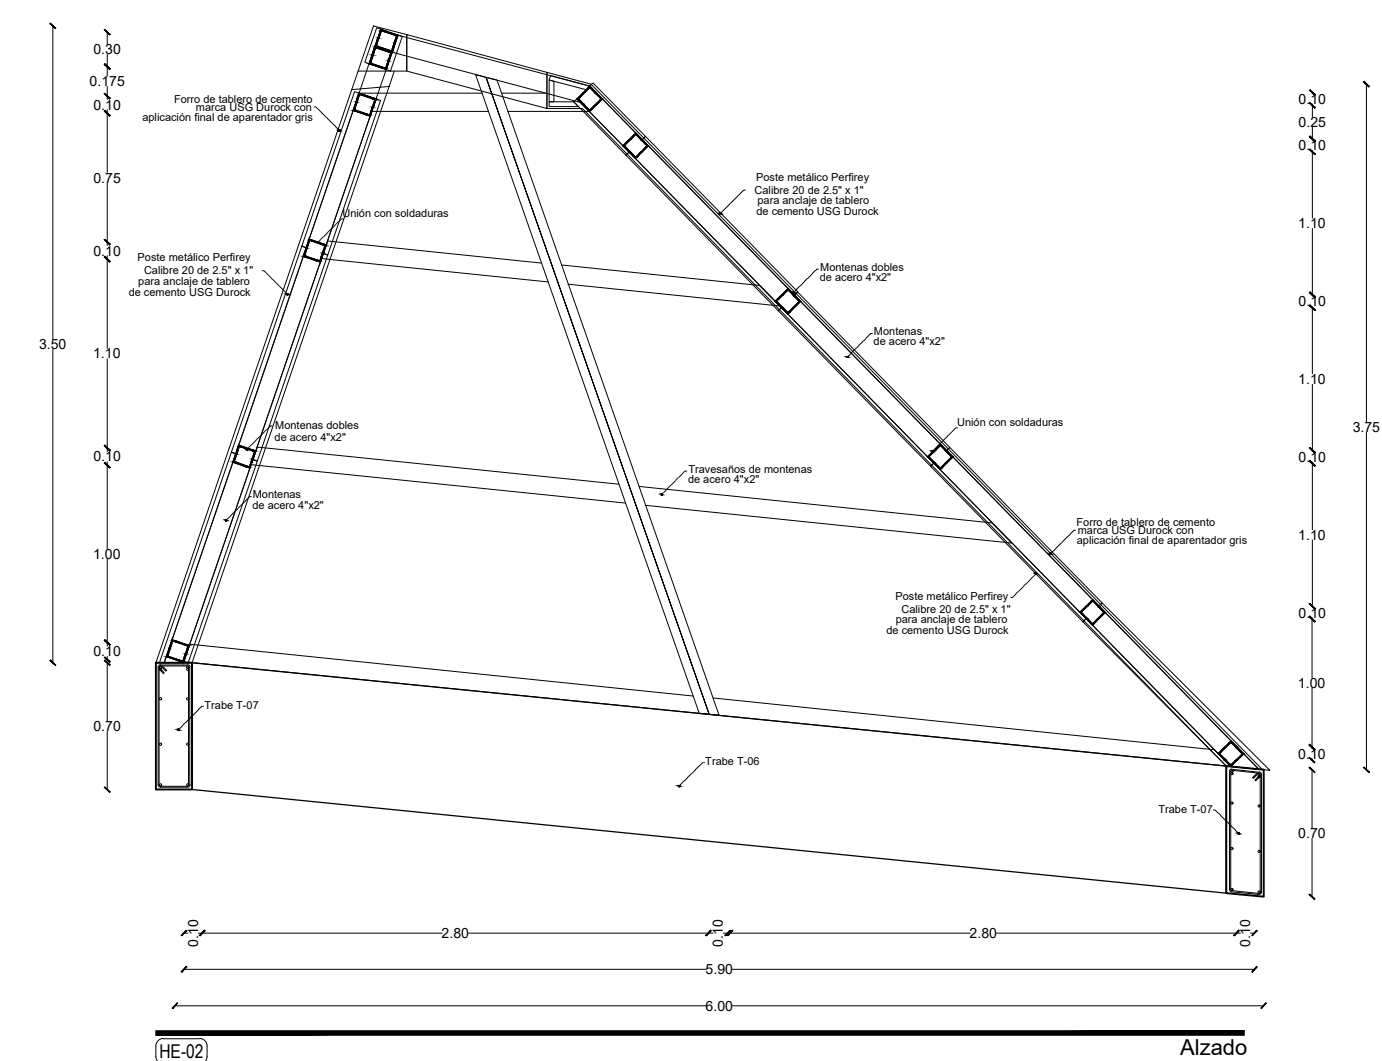

HE-02

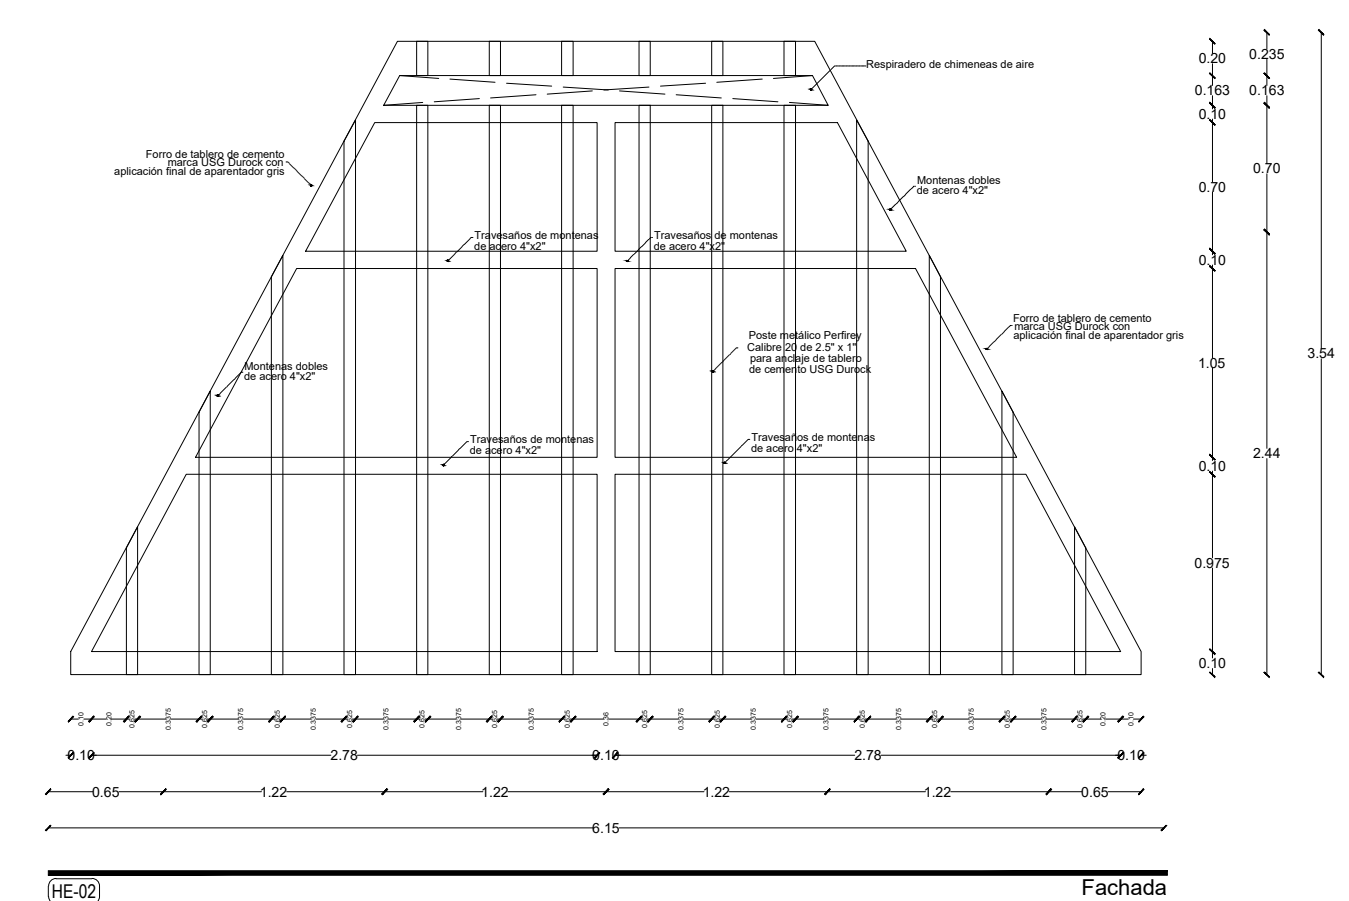

HE-02




TABLA DE ÁREAS GENERAL			
Espacios:		M2	%
Superficie total del predio	Total area of the property	28,030.33 m <sup>2</sup>	100 %
Total superficie de desplante	Total area of construction	3,279.79 m <sup>2</sup>	11.70 %
Superficie total de Área Libre	Free area	24,750.54 m <sup>2</sup>	88.30 %
Área libre para actividades	Free area for activities	12,013.21 m <sup>2</sup>	42.85 %
Áreas de recuperación ecológica	Ecological recovery areas	9,495.55 m <sup>2</sup>	33.87 %
M2 totales de construcción	Total M2 of construction	3,279.79 m <sup>2</sup>	11.70 %

PLANTA BAJA		
M2 totales de construcción PB	Ground floor total M2 of construction	2011.64 m <sup>2</sup> 7.1766 %
M2 totales de área libre PB	Ground floor free area	6412.96 m <sup>2</sup> 22.87%



PSICOTERAPIA Y TERAPIA GRUPAL		
Psicoterapia y terapia grupal	Psychotherapy and group therapy	163.80 m <sup>2</sup>
Consultorio psicología 01	Psychology Office 01	13.01 m <sup>2</sup>
Consultorio psicología 02	Psychology Office 02	13.5 m <sup>2</sup>
Consultorio psicología 03	Psychology Office 03	13.5 m <sup>2</sup>
Consultorio psicología 04	Psychology Office 04	14.47 m <sup>2</sup>
Salón de Terapia Grupal	Group Therapy	34.35 m <sup>2</sup>
Circulaciones techadas y voladas	Circulations and roofed areas	74.97 m <sup>2</sup>

PROYECTO	CENTRO DE ZOOTERAPIA DEL MANGLAR (C.Z.M.) Centro de Rehabilitación terapéutica con apoyo de Terapias Asistidas con Animales (TAA)
USO	HABITACIONAL <input type="checkbox"/> SERVICIOS <input checked="" type="checkbox"/> COMERCIAL <input type="checkbox"/> INDUSTRIAL <input type="checkbox"/>

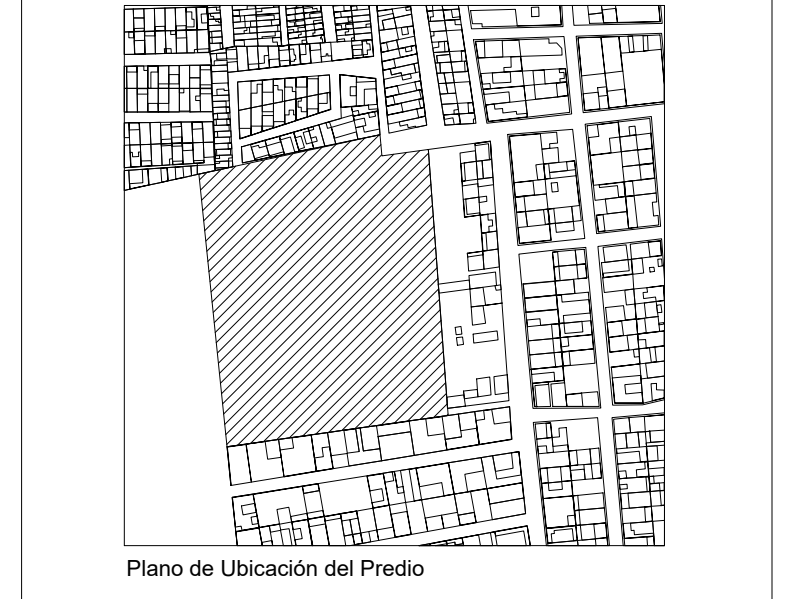

UBICACIÓN Calle de Las Flores, esquina con Calle Erizo, s.n. Colonia El Morro, Boca del Río, Veracruz.

DIBUJO DIEGO IGARTUA MARTINEZ  
Área de Síntesis y Evaluación III  
Universidad Iberoamericana Puebla

PROP. -  
TEL PROP. 2227 89 42 69  
FECHA 30. 11. 2022



HER-01

Esc 1:75 PLANO DE HERRERÍA TIPO PSICOTERAPIA Y TERAPIA GRUPAL