

# Centro de Rehabilitación Zooterapéutico Veracruz


Igartua Martínez, Diego

2021-05-06


---

<https://hdl.handle.net/20.500.11777/5671>


<http://repositorio.iberopuebla.mx/licencia.pdf>

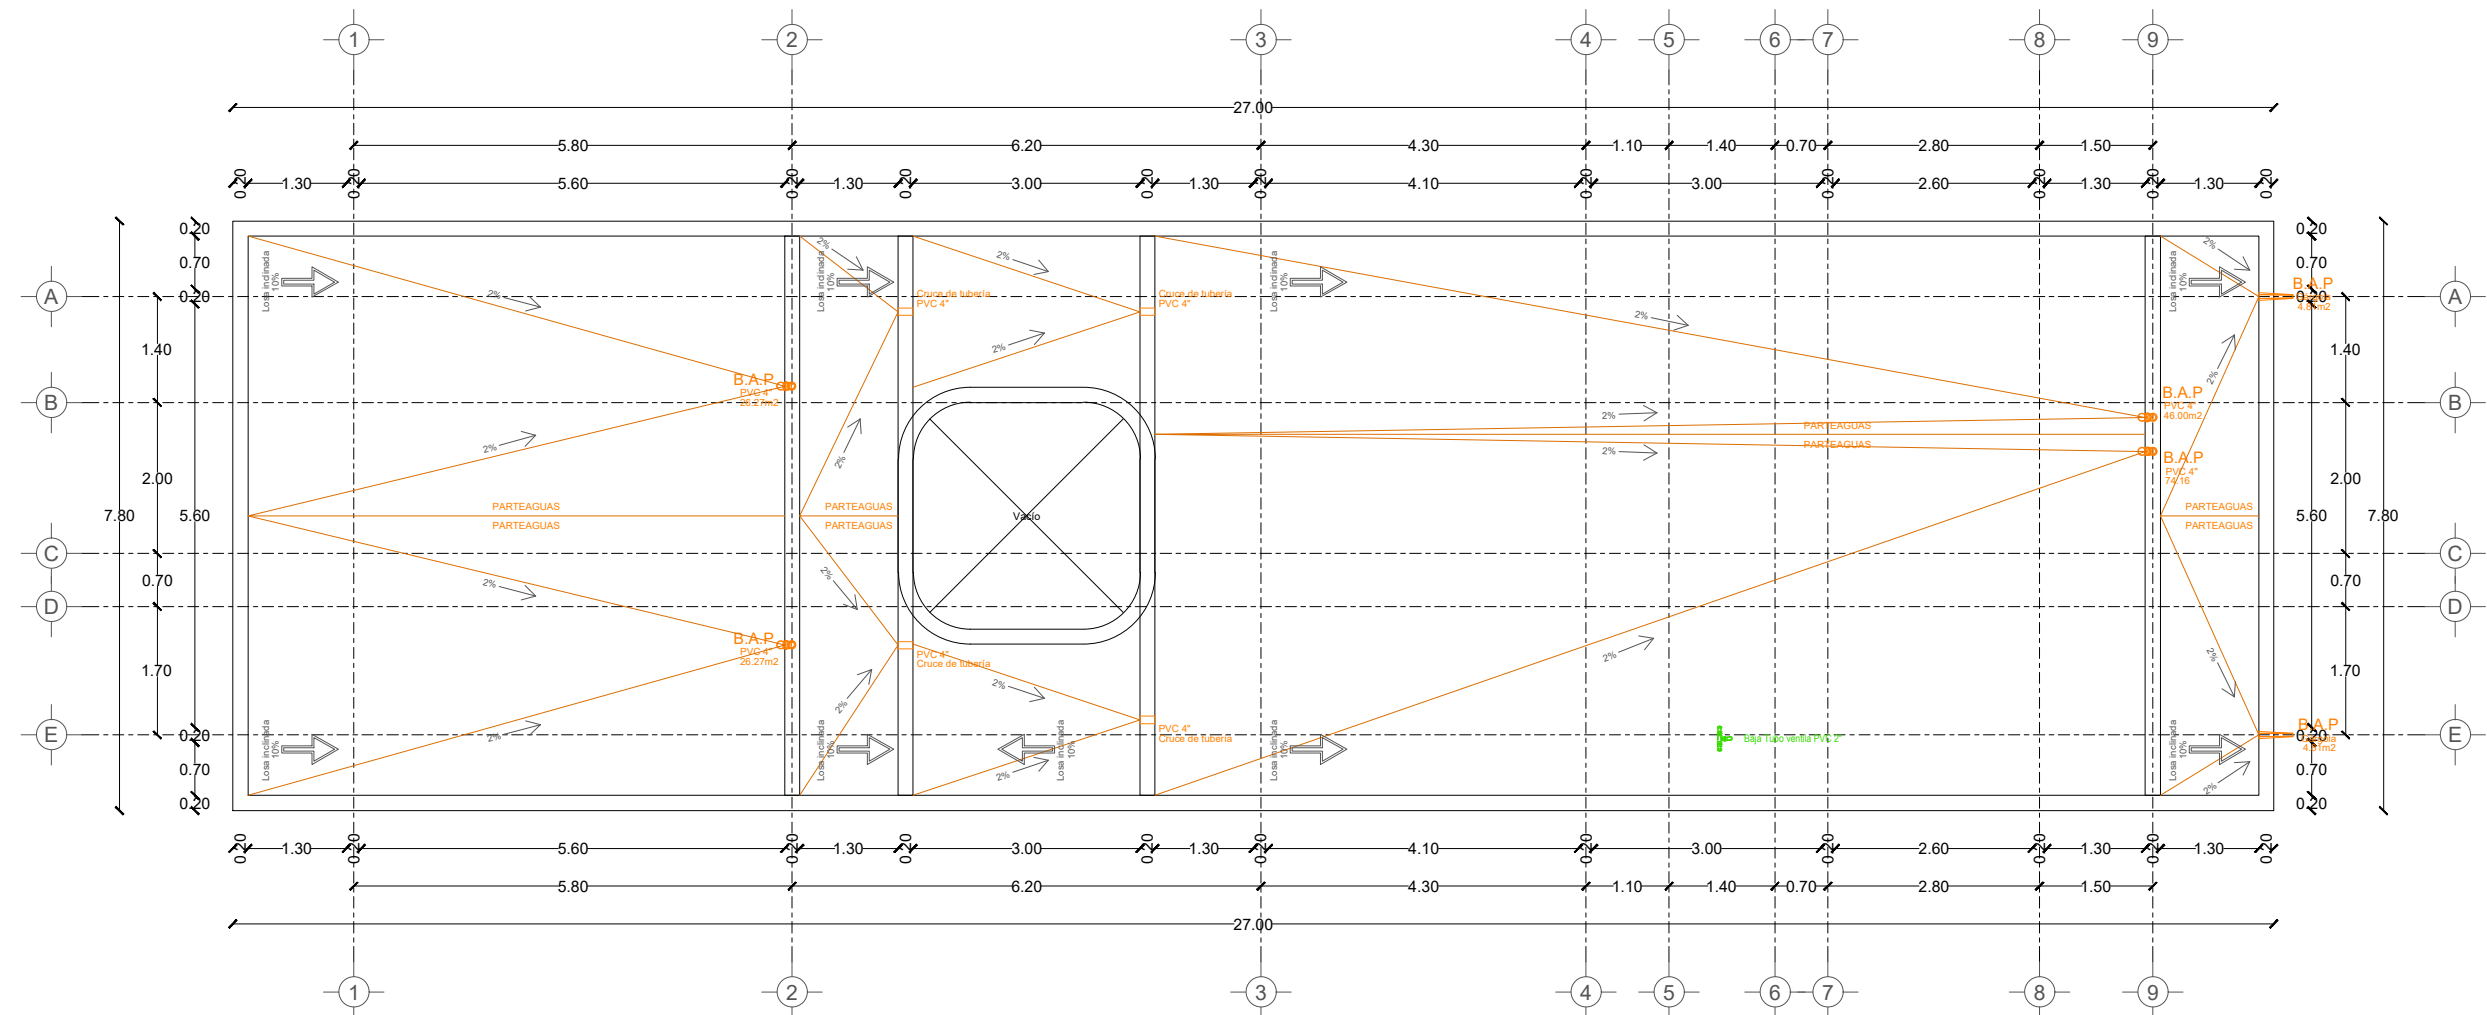


Planta de azotea

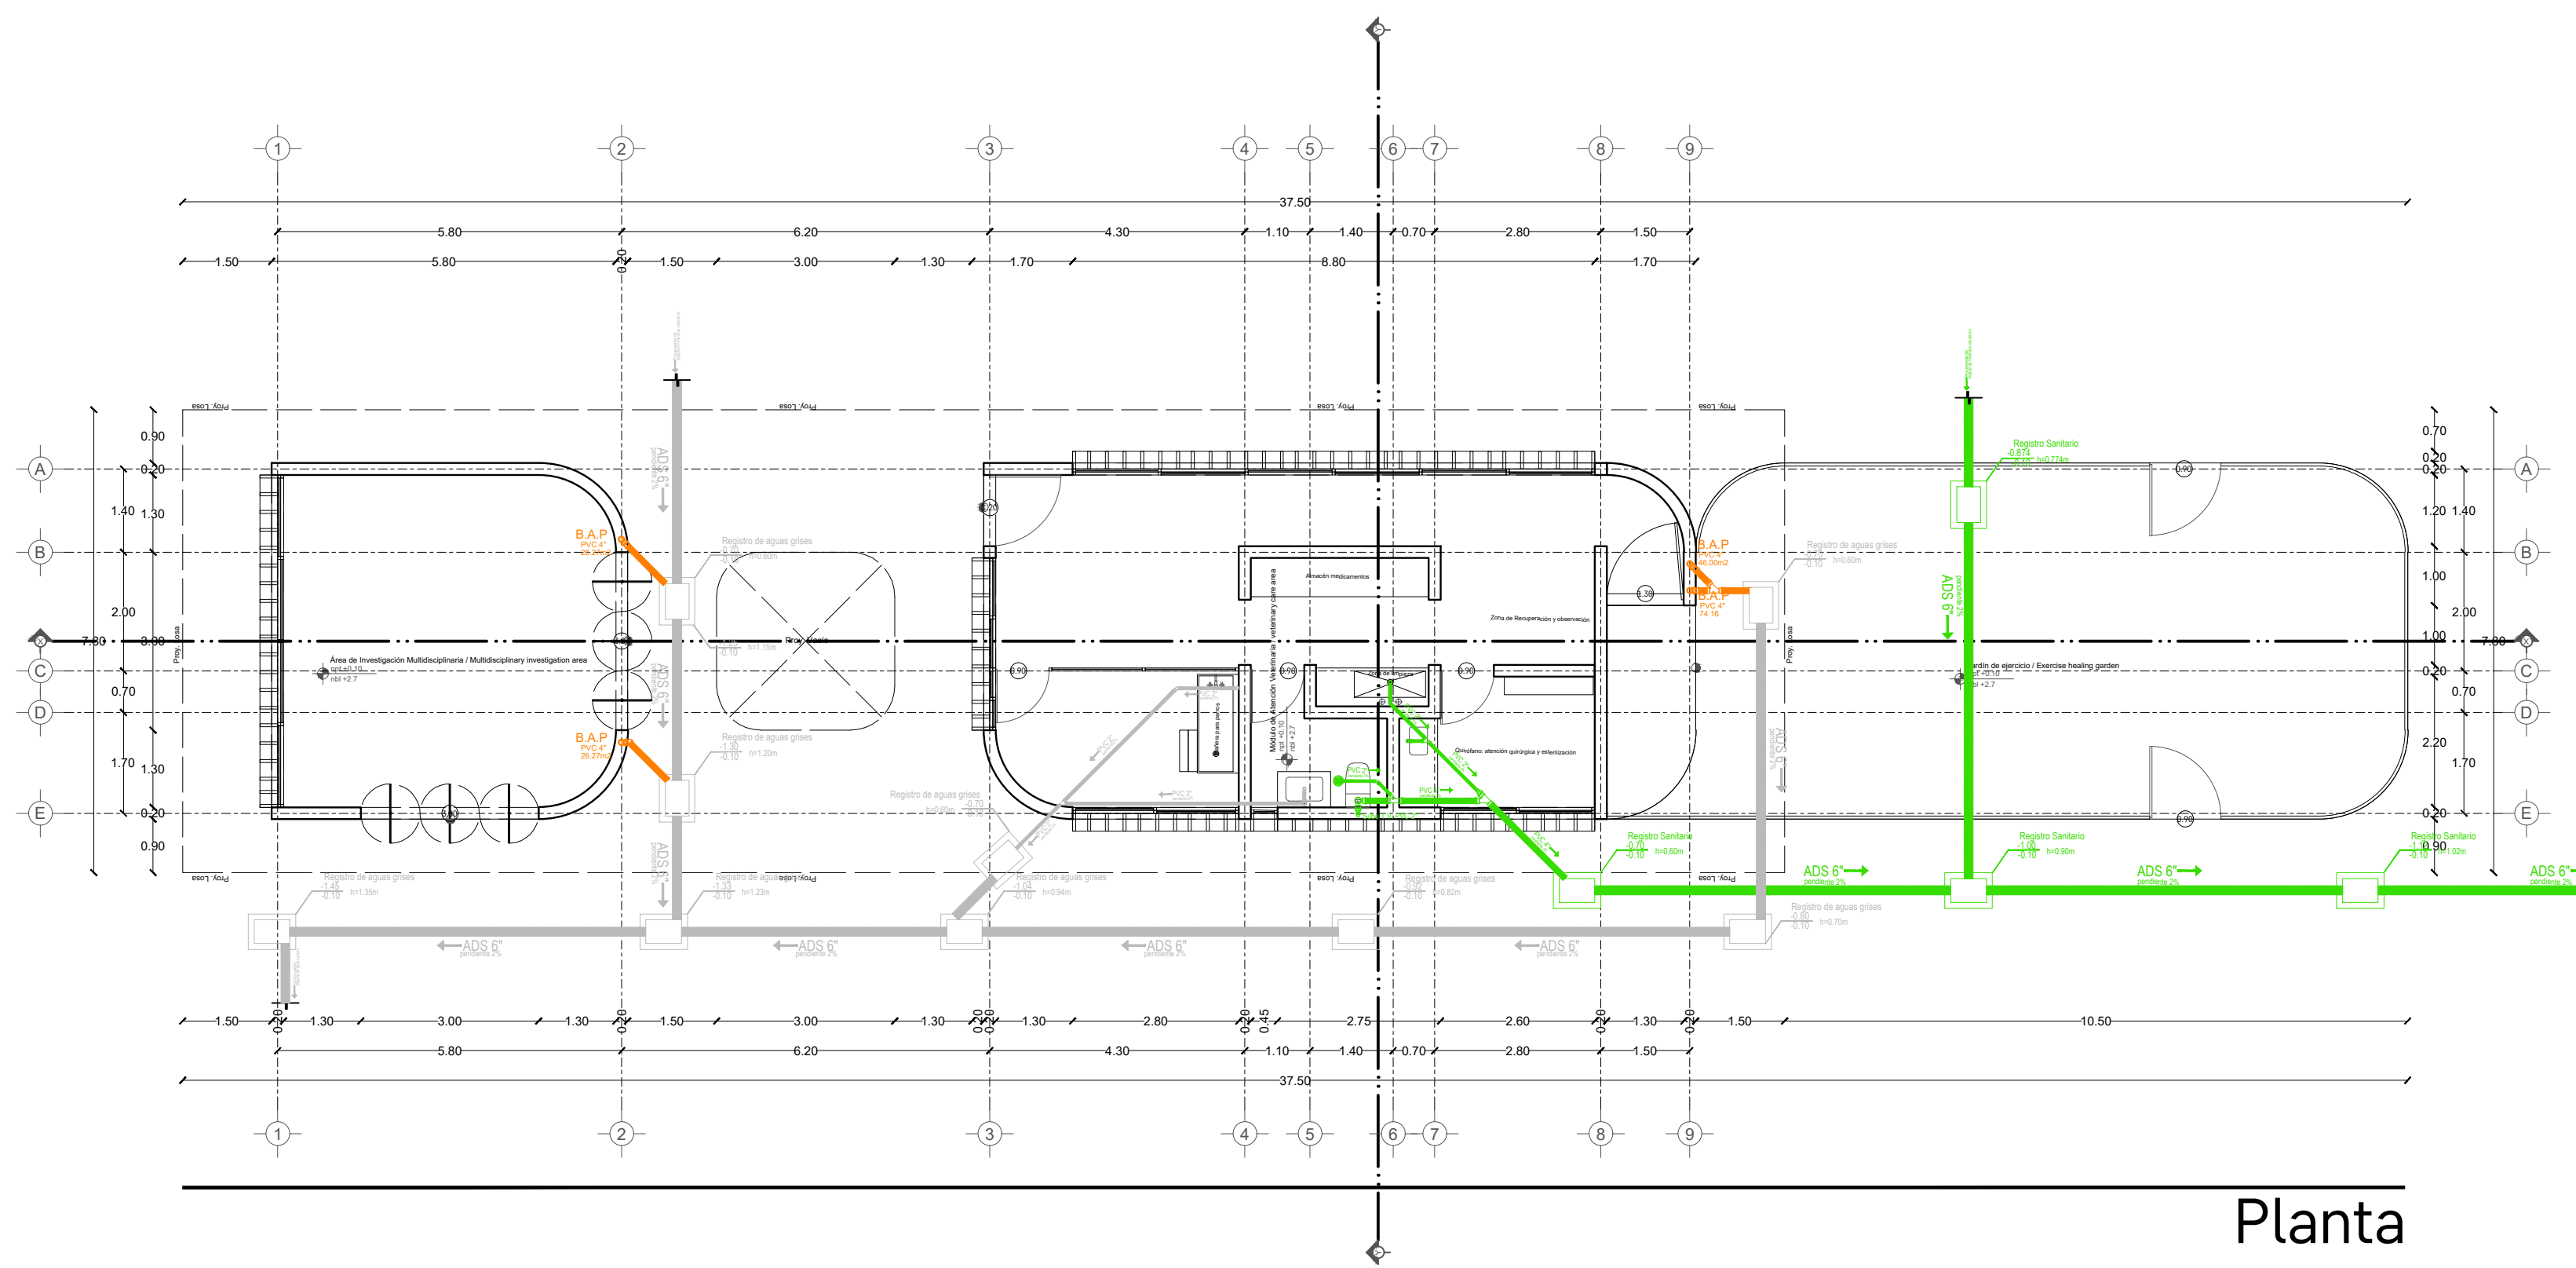

Planta

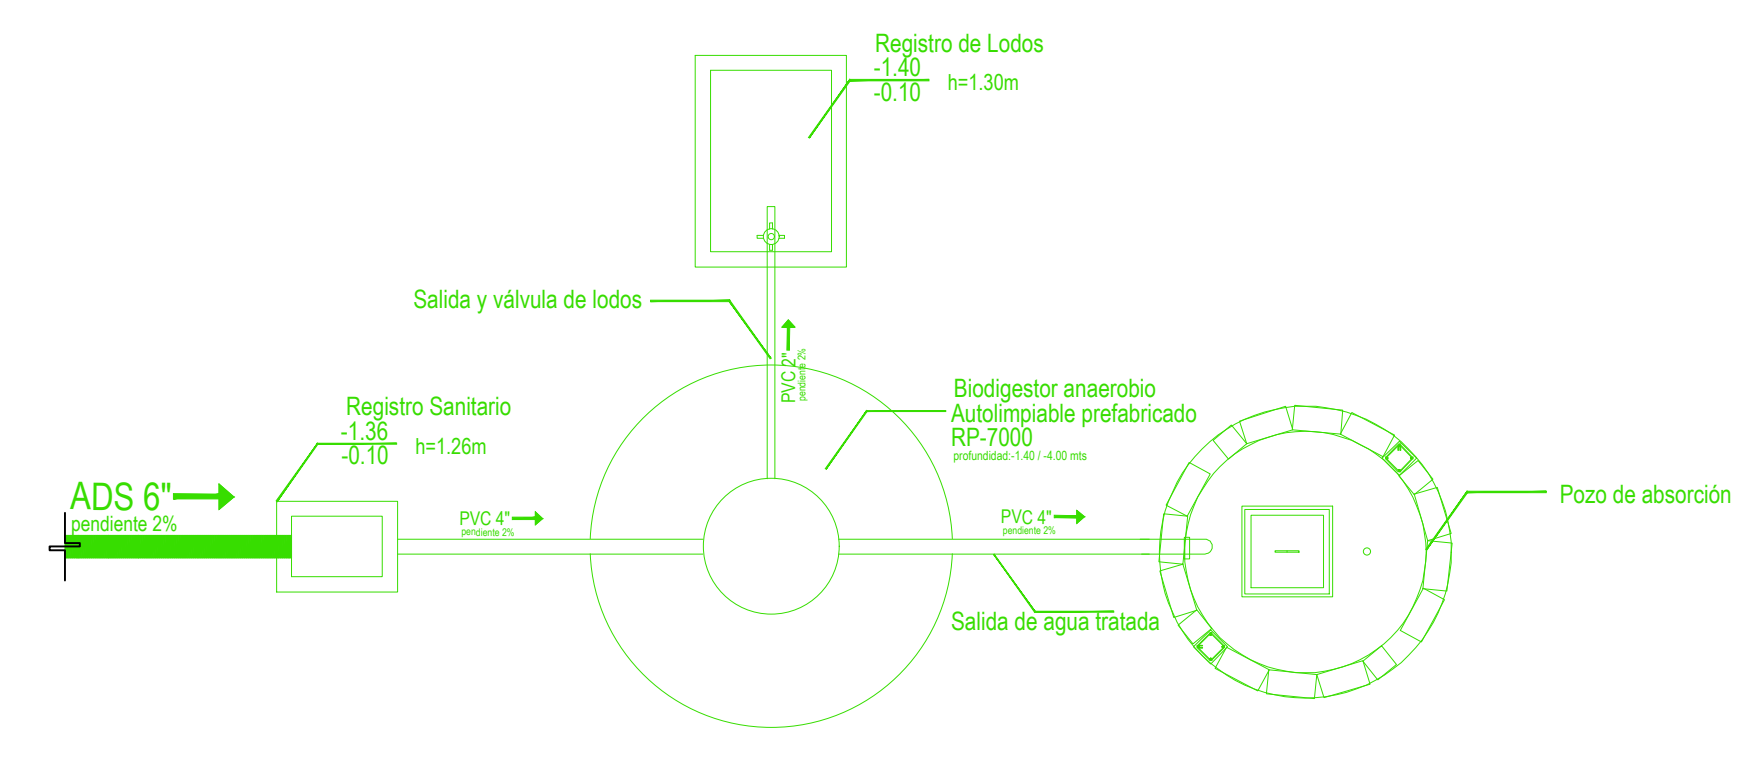


Detalle tratamiento de aguas negras  
Biodigestor anaerobio - pozo de absorción

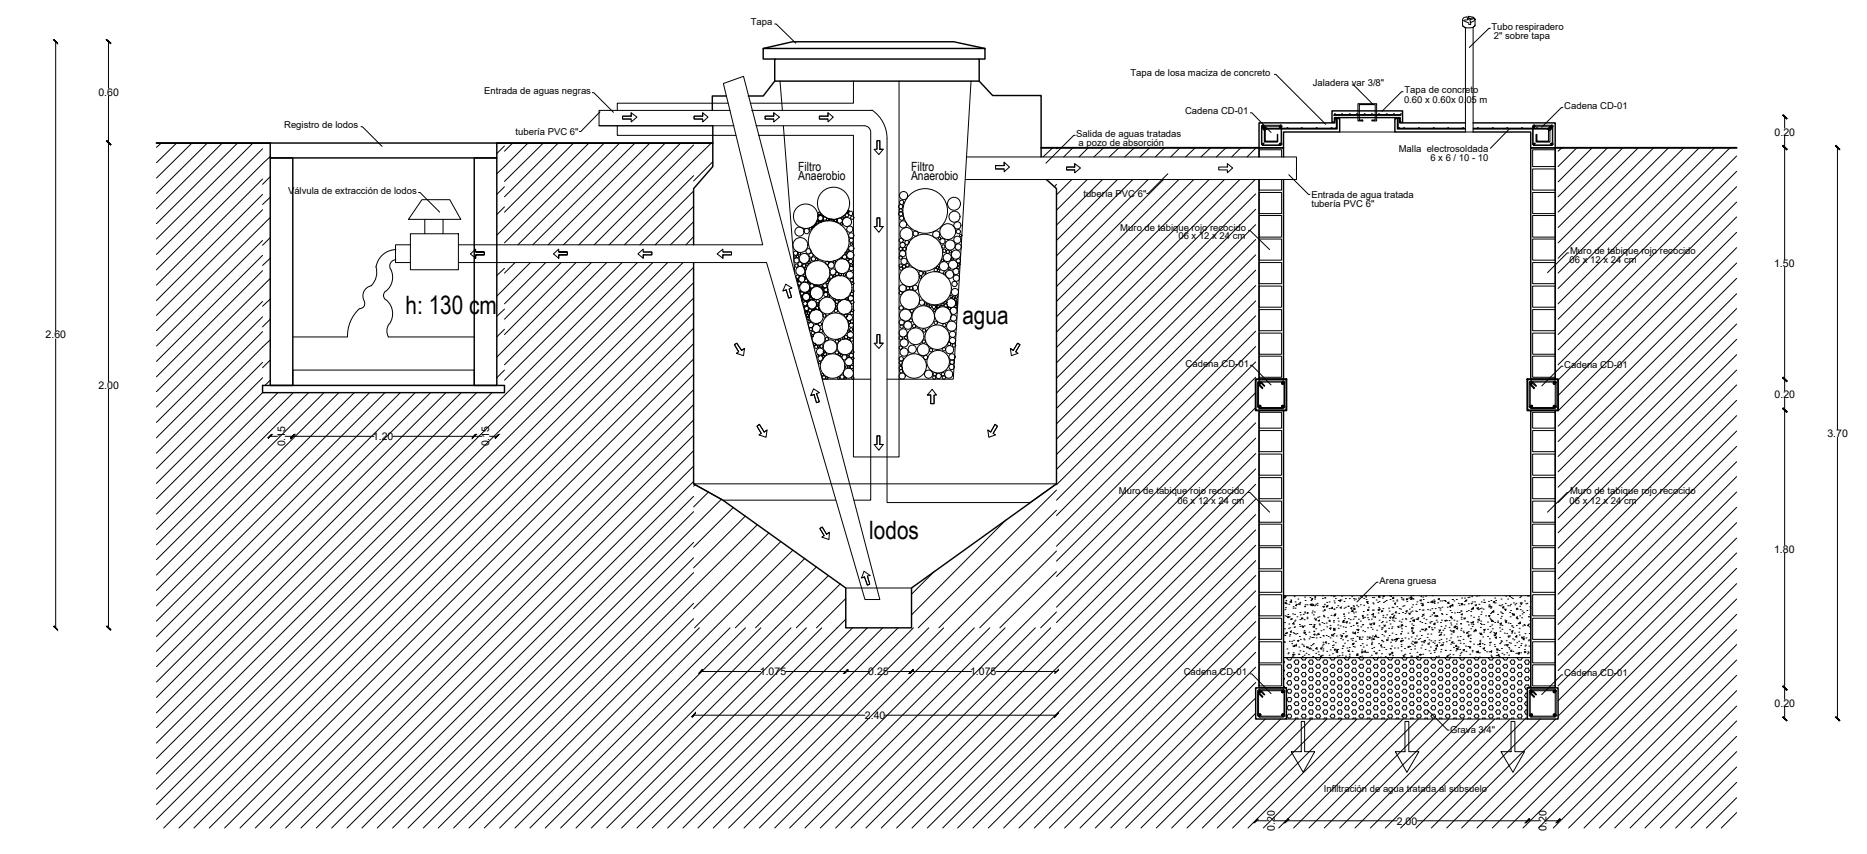





Detalle tratamiento de aguas negras  
Biodigestor anaerobio - pozo de absorción

TABLA DE ÁREAS GENERAL			
Espacios:	M2	%	
Superficie total del predio.	Total area of the property	28,030.33 m <sup>2</sup>	100 %
Total superficie de desplanteo.	Total area of construction	3,279.79 m <sup>2</sup>	11.70 %
Superficie total de Área Libre	Free area	24,750.54 m <sup>2</sup>	88.30 %
- Área libre para actividades.	- Free area for activities.	12,013.21 m <sup>2</sup>	42.85 %
- Áreas de recuperación ecológica.	- Ecological recovery areas.	9,495.95 m <sup>2</sup>	33.87 %
M2 totales de construcción.	Total M2 of construction.	3,279.79 m <sup>2</sup>	11.70 %

PLANTA BAJA			
M2 totales de construcción PB.	Ground floor total M2 of construction.	2011.64 m <sup>2</sup>	7.1766 %
M2 totales de área libre PB.	Ground floor free area.	6412.96 m <sup>2</sup>	22.87 %

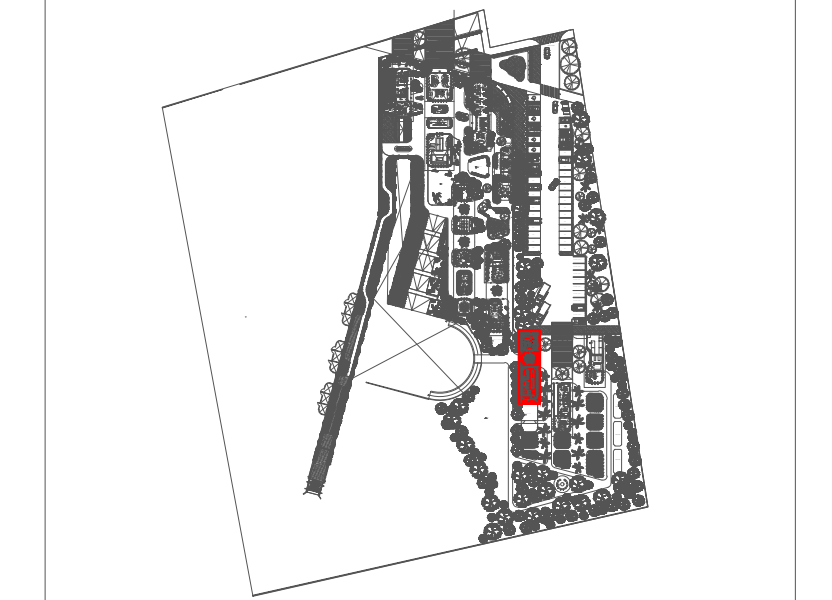

ATENCIÓN VETERINARIA E INVESTIGACIÓN	VETERINARY ATTENTION	199.81 m <sup>2</sup>
- Zona de investigación multidisciplinaria TAA	- Multidisciplinary AAT investigation	35.03 m <sup>2</sup>
- Recepción atención veterinaria	- Veterinary attention lobby	14.62 m <sup>2</sup>
- Zona de estética	- Veterinary grooming area	10.95 m <sup>2</sup>
- Baño	- Restroom	5.15 m <sup>2</sup>
- Zona de limpieza	- Cleaning area	2.07 m <sup>2</sup>
- Almacén medicamentos	- Medicine storage	3.06 m <sup>2</sup>
- Quilario de atención y esterilización	- Care and sterilization operating room	6.64 m <sup>2</sup>
- Zona de recuperación y observación	- Recovery and observation area	5.60 m <sup>2</sup>
- Jardín de ejercicio y sanación	- Healing garden	71.03 m <sup>2</sup>
Circulaciones techadas y voladizo	Circulations and roofed areas	114.69 m <sup>2</sup>

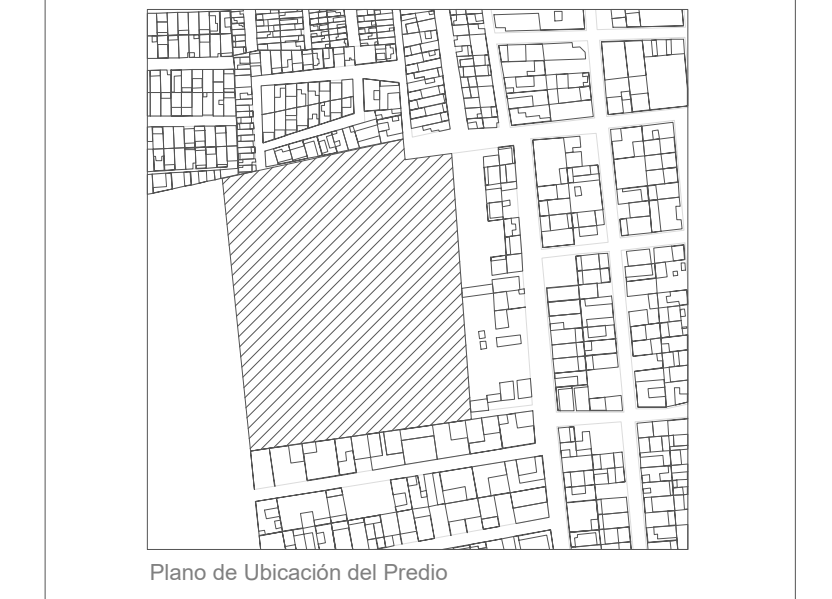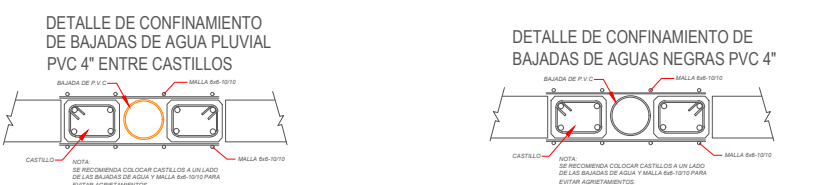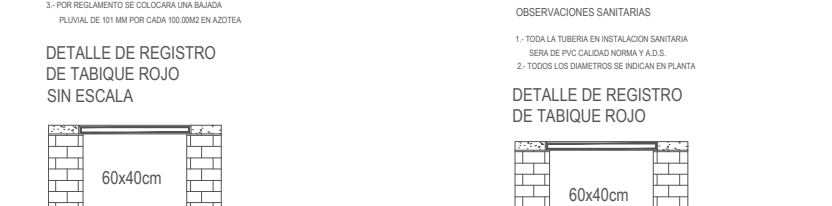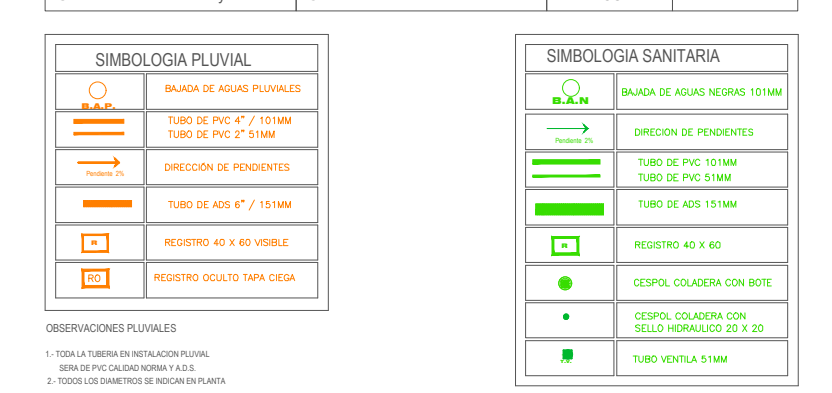

UBICACIÓN Calle de Las Flores, esquina con Calle Erizo, s.n. Colonia El Morro, Boca del Río, Veracruz.

DIBUJÓ DIEGO IGARTUA MARTÍNEZ  
 PROP. -  
 TEL PROP. 2227 89 42 69  
 FECHA 30. 11. 2022

Esc 1:100

NORTE

IHS-06

INST. SANITARIAS  
 INVESTIGACIÓN Y AT. VETERINARIA