


Centro de Rehabilitación Zooterapéutico Veracruz

Igartua Martínez, Diego


2021-05-06

<https://hdl.handle.net/20.500.11777/5671>

<http://repositorio.iberopuebla.mx/licencia.pdf>

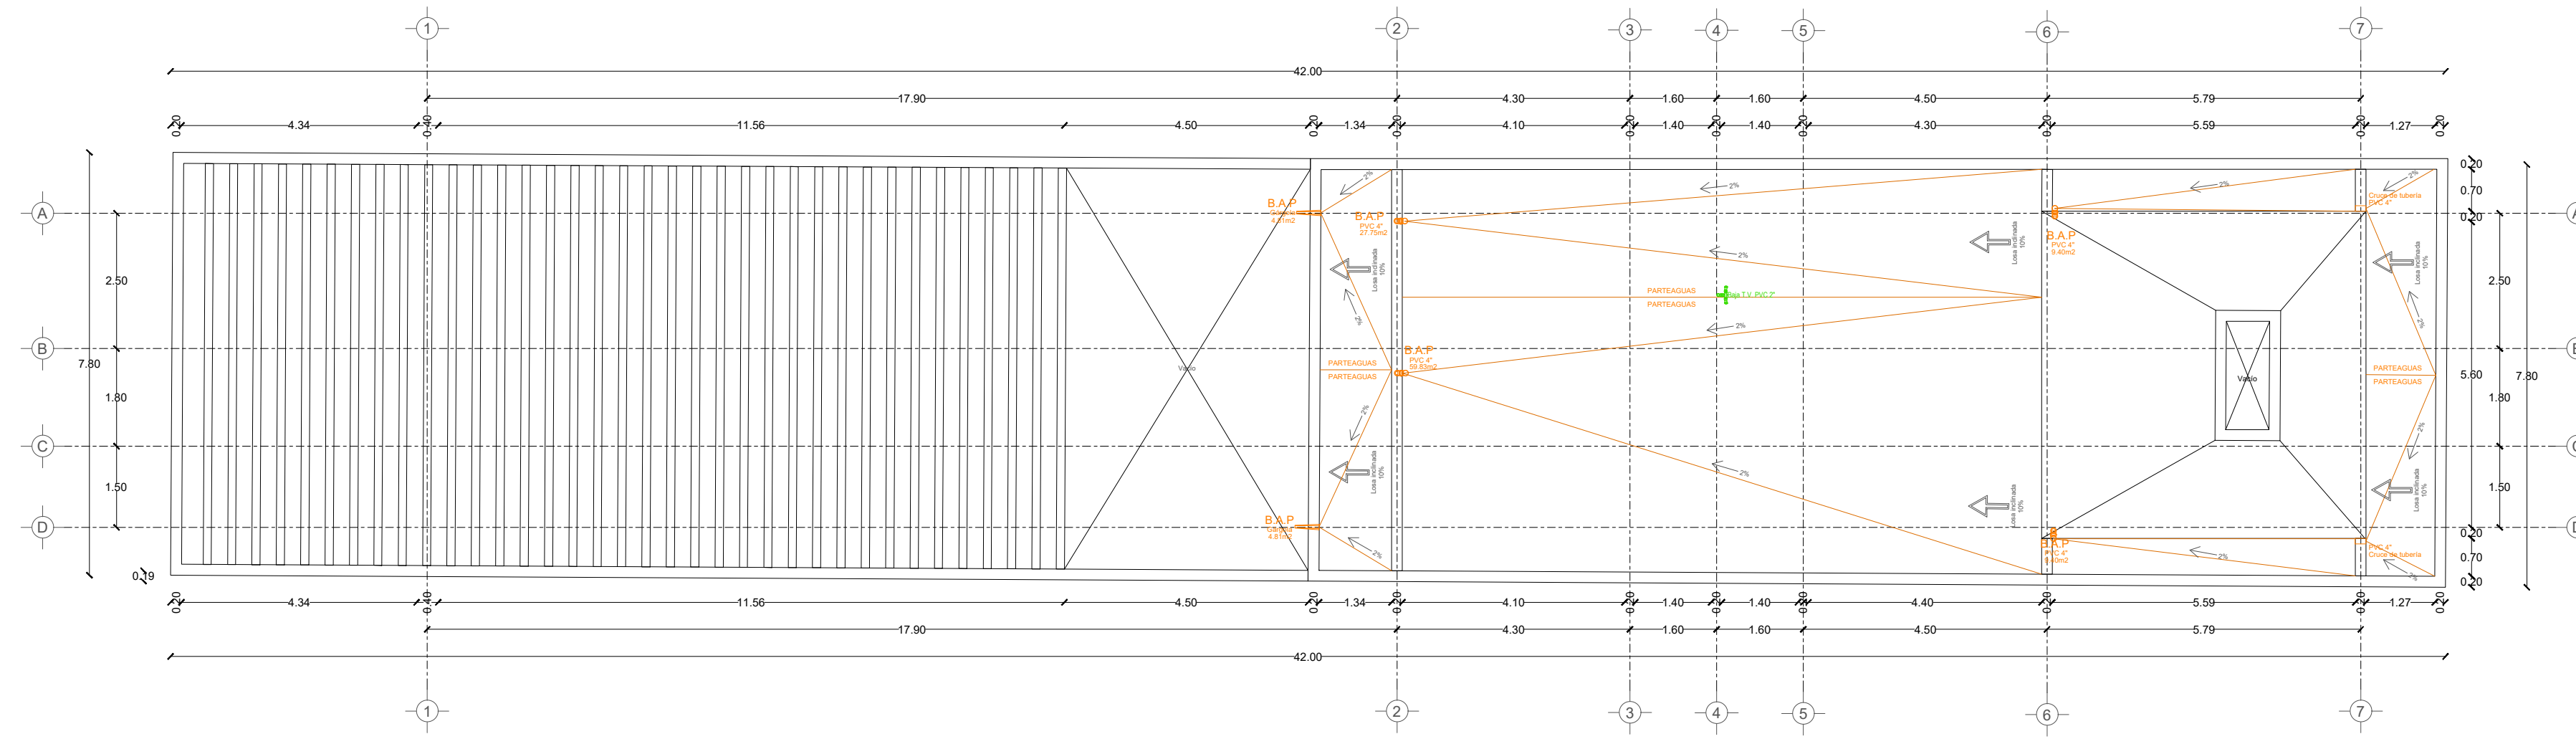

Planta de azotea

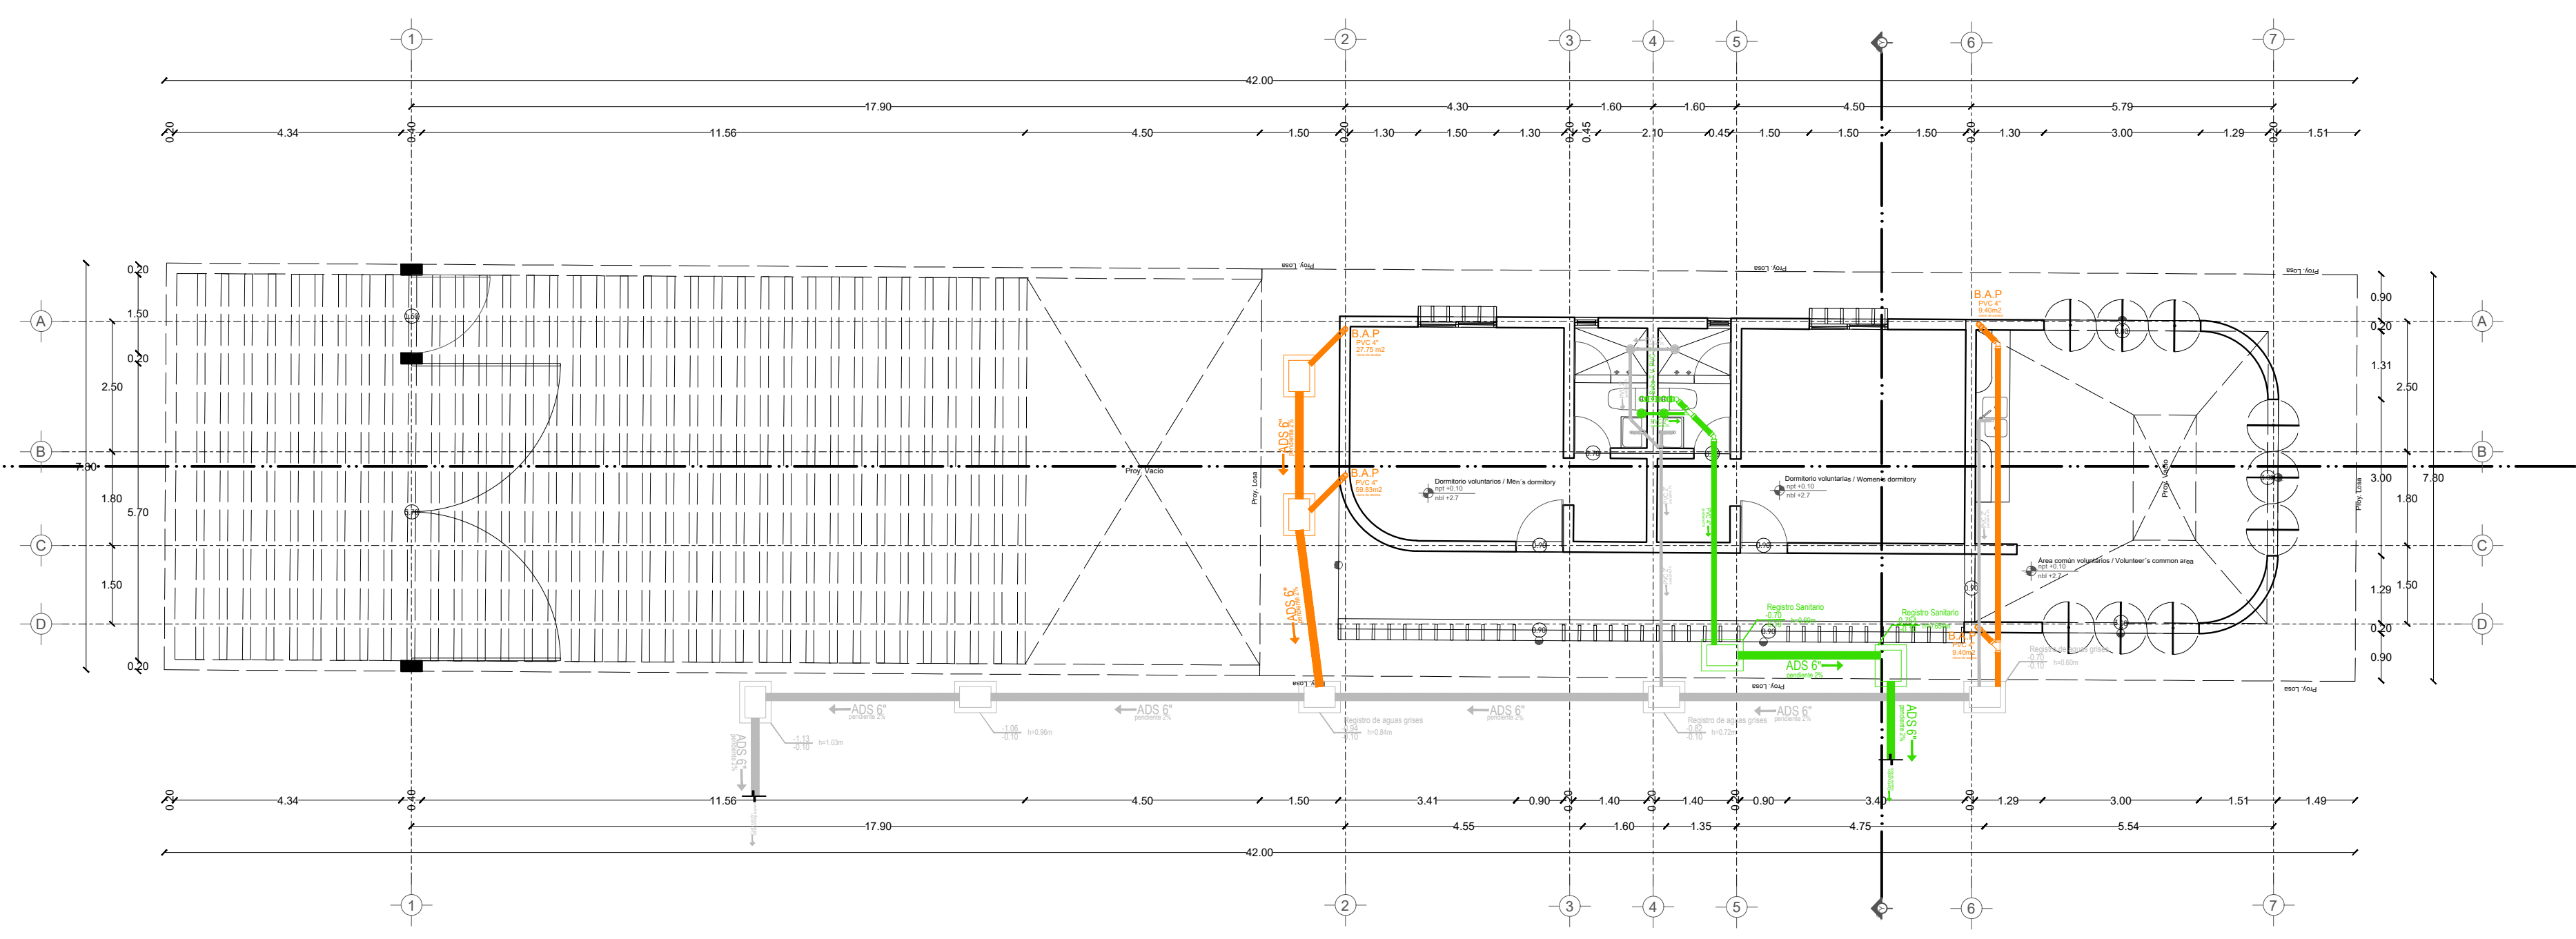

Planta

TABLA DE ÁREAS GENERAL			
Espacios:		M2	%
Superficie total del predio	Total area of the property	28.030,33 m ²	100 %
Total superficie de desplante	Total area of construction	3.279,79 m ²	11,70 %
Superficie total de Área Libre	Free area	24.750,54 m ²	88,30 %
- Área libre para actividades	- Free area for activities	12.013,21 m ²	42,85 %
- Área de recuperación ecológica	- Ecological recovery areas	9.495,55 m ²	33,87 %
M2 totales de construcción	Total M2 of construction	3.279,79 m²	11,70 %

PLANTA BAJA			
M2 totales de construcción PB	Ground floor total M2 of construction	2011,64 m ²	7,1766 %
M2 totales de área libre PB	Ground floor free area	6412,96 m ²	22,877%



VIVIENDAS VOLUNTARIOS	Volunteer housing	163,80 m ²
- Dormitorio hombres	Men's dormitory	26,46 m ²
- Dormitorio mujeres	Women's dormitory	27,04 m ²
- Zona común de voluntarios	Volunteer common area	35,02 m ²
Circulaciones techadas y voladas	Circulations and roofed areas	75,28 m ²

SIMBOLOGIA PLUVIAL

- Bandas de agua PLUVIAL
- REGISTRO DE AGUA PLUVIAL
- REGISTRO DE AGUA PLUVIAL
- DIRECCION DE FLOTADORES
- TUBO DE 40x40 / 100MM
- REGISTRO 4x4 x 40
- REGISTRO DOLADO 50x50

SIMBOLOGIA SANITARIA

- REJILLA DE AGUA NORME 170MM
- DIRECCION DE FLOTADORES
- TUBO DE PVC 100MM
- TUBO DE PVC 100MM
- TUBO DE PVC 100MM
- REGISTRO 4x4 x 40
- REGISTRO 4x4 x 40
- REGISTRO 4x4 x 40
- REGISTRO 4x4 x 40
- TUBO 50x50 100MM


DETALLE DE REGISTRO DE TABIQUE ROJO SIN ESCALA

Muro de tabique rojo común
Asentado con mortero cal-arena 1:5
Tubo 40x40 de PVC
Plantilla de concreto simple
pendiente de 2%
Acabado final en muros interiores
Pulido fino con cemento

DETALLE DE REGISTRO DE TABIQUE ROJO

Muro de tabique rojo común
Asentado con mortero cal-arena 1:5
Plantilla de concreto simple
pendiente de 2%
Acabado final en muros interiores
pulido fino con cemento

PROYECTO	CENTRO DE ZOOTERAPIA DEL MANGLAR (C.Z.M.) Centro de Rehabilitación terapéutica con apoyo de Terapias Asistidas con Animales (TAA)
USO	HABITACIONAL <input type="checkbox"/> SERVICIOS <input checked="" type="checkbox"/> COMERCIAL <input type="checkbox"/> INDUSTRIAL <input type="checkbox"/>

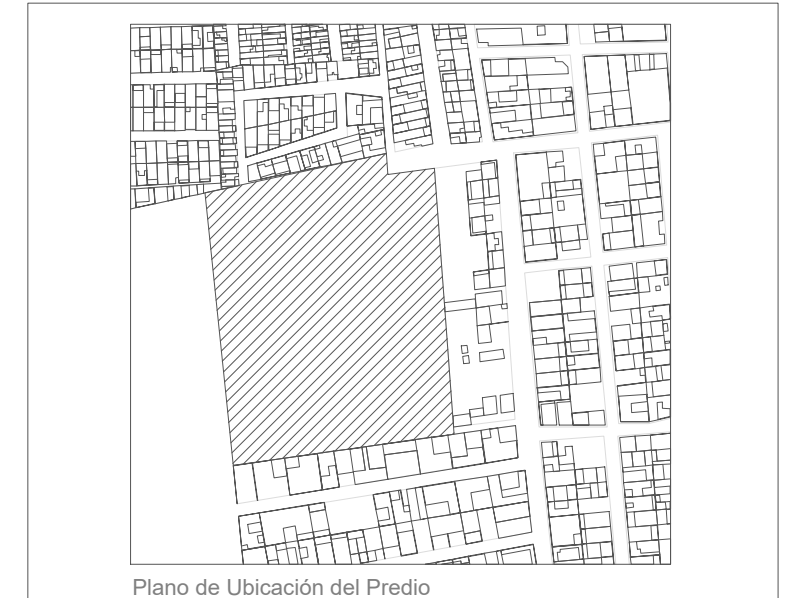

UBICACIÓN Calle de Las Flores, esquina con Calle Erizo, s.n. Colonia El Morro, Boca del Río, Veracruz.

DIBUJO	DIEGO IGARTUA MARTÍNEZ
PROP.	-
TEL PROP.	2227 89 42 69
FECHA	30. 11. 2022

NORTE

IHS-07

Esc 1:100

INST. SANITARIAS
VIVIENDAS VOLUNTARIOS