


Centro de Rehabilitación Zooterapéutico Veracruz

Igartua Martínez, Diego


2021-05-06

<https://hdl.handle.net/20.500.11777/5671>


<http://repositorio.iberopuebla.mx/licencia.pdf>

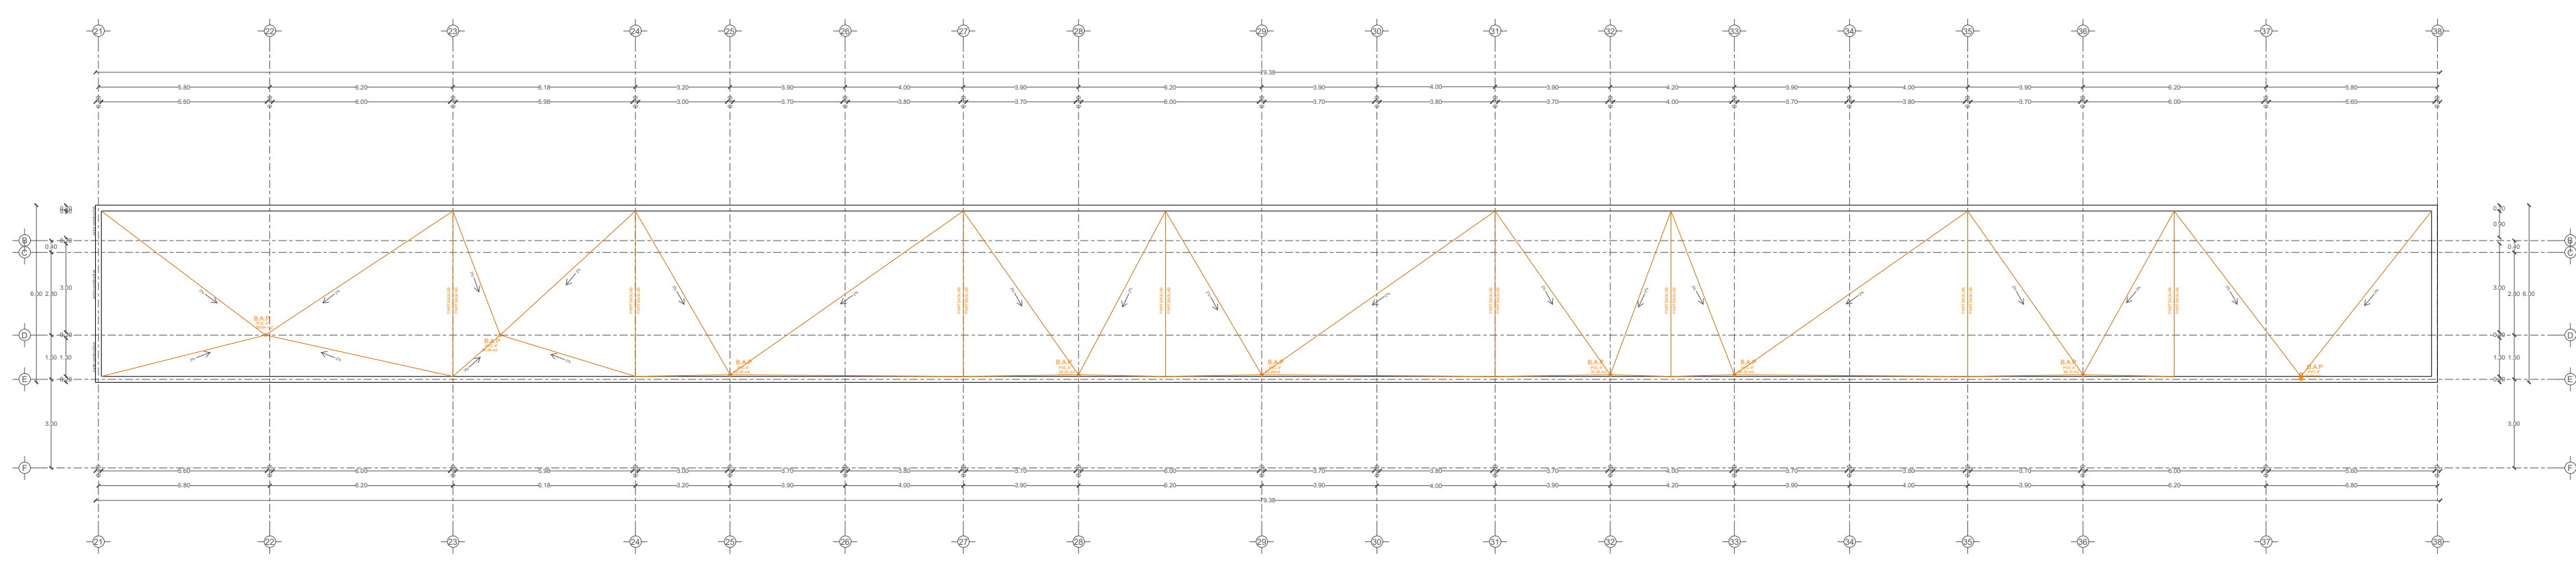


Planta estructural de losa

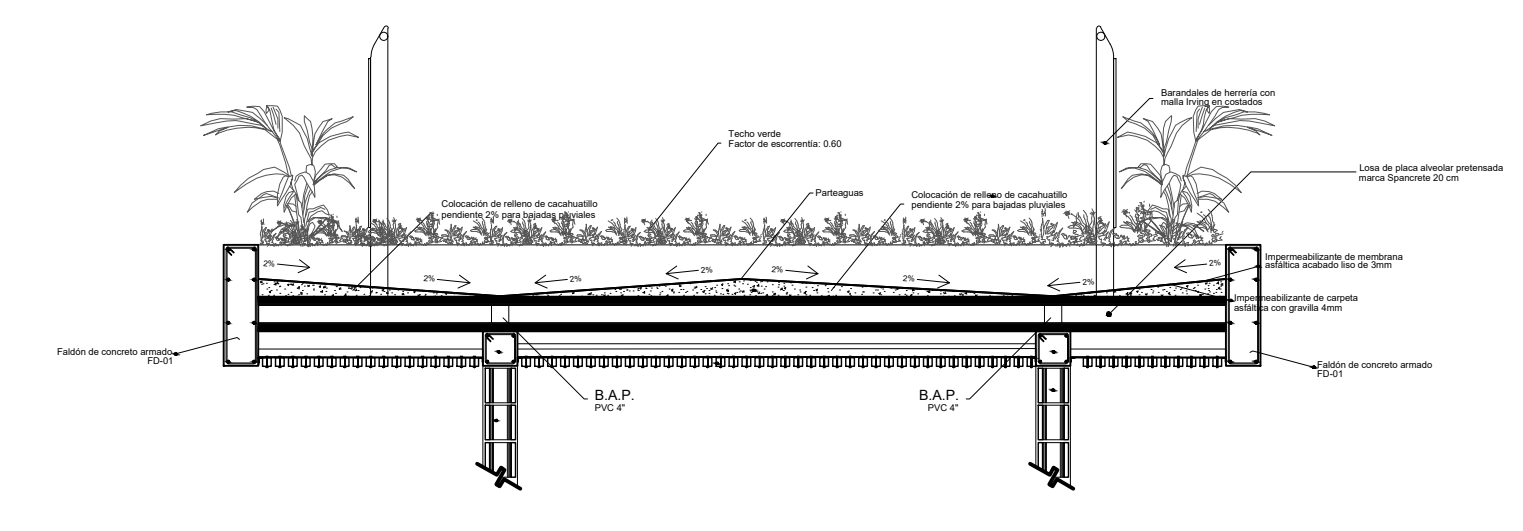


Detalle de pendientes para bajadas pluviales en techos verdes losa tipo L-01 Planta nivel -01

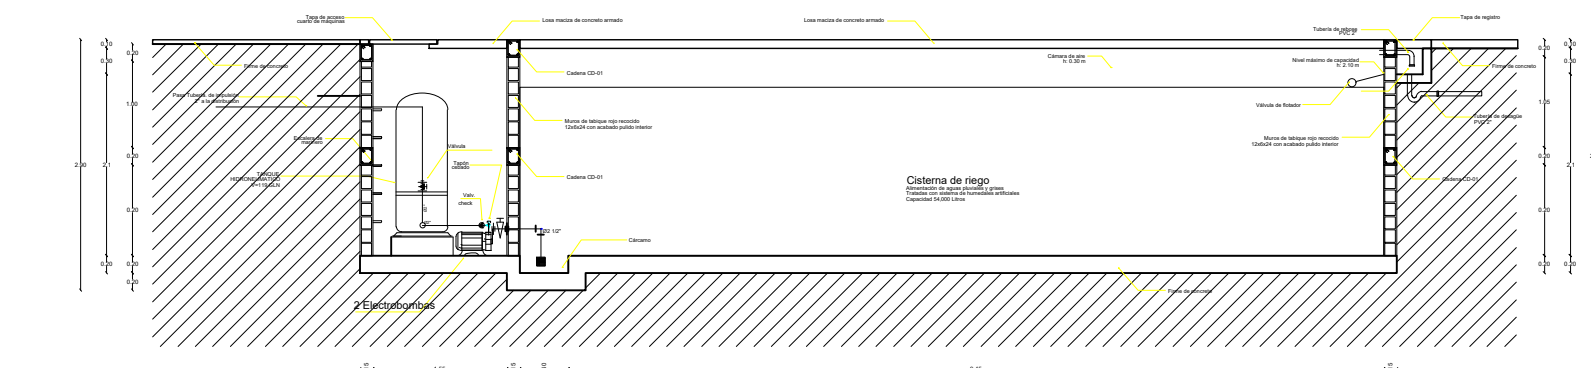


Detalle de Sistema de riego
armado de aguas pluviales y grises previamente tratadas con sistema de humididades artificiales de tipo superficial libre

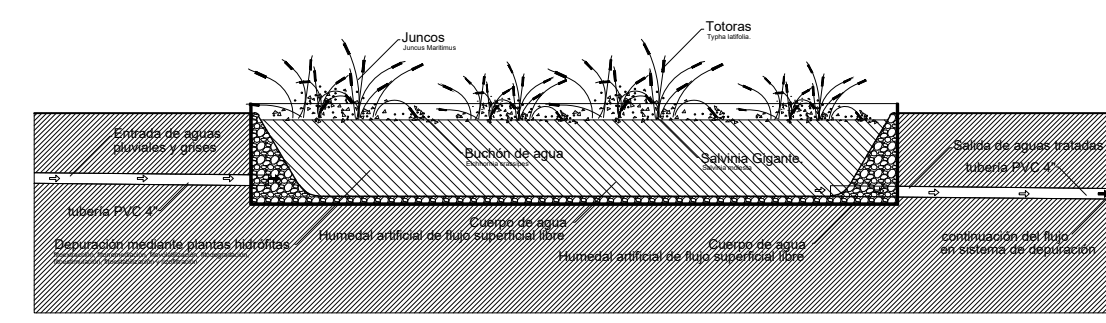


Detalle tratamiento de aguas pluviales y grises
con sistema de humididades artificiales de tipo superficial libre

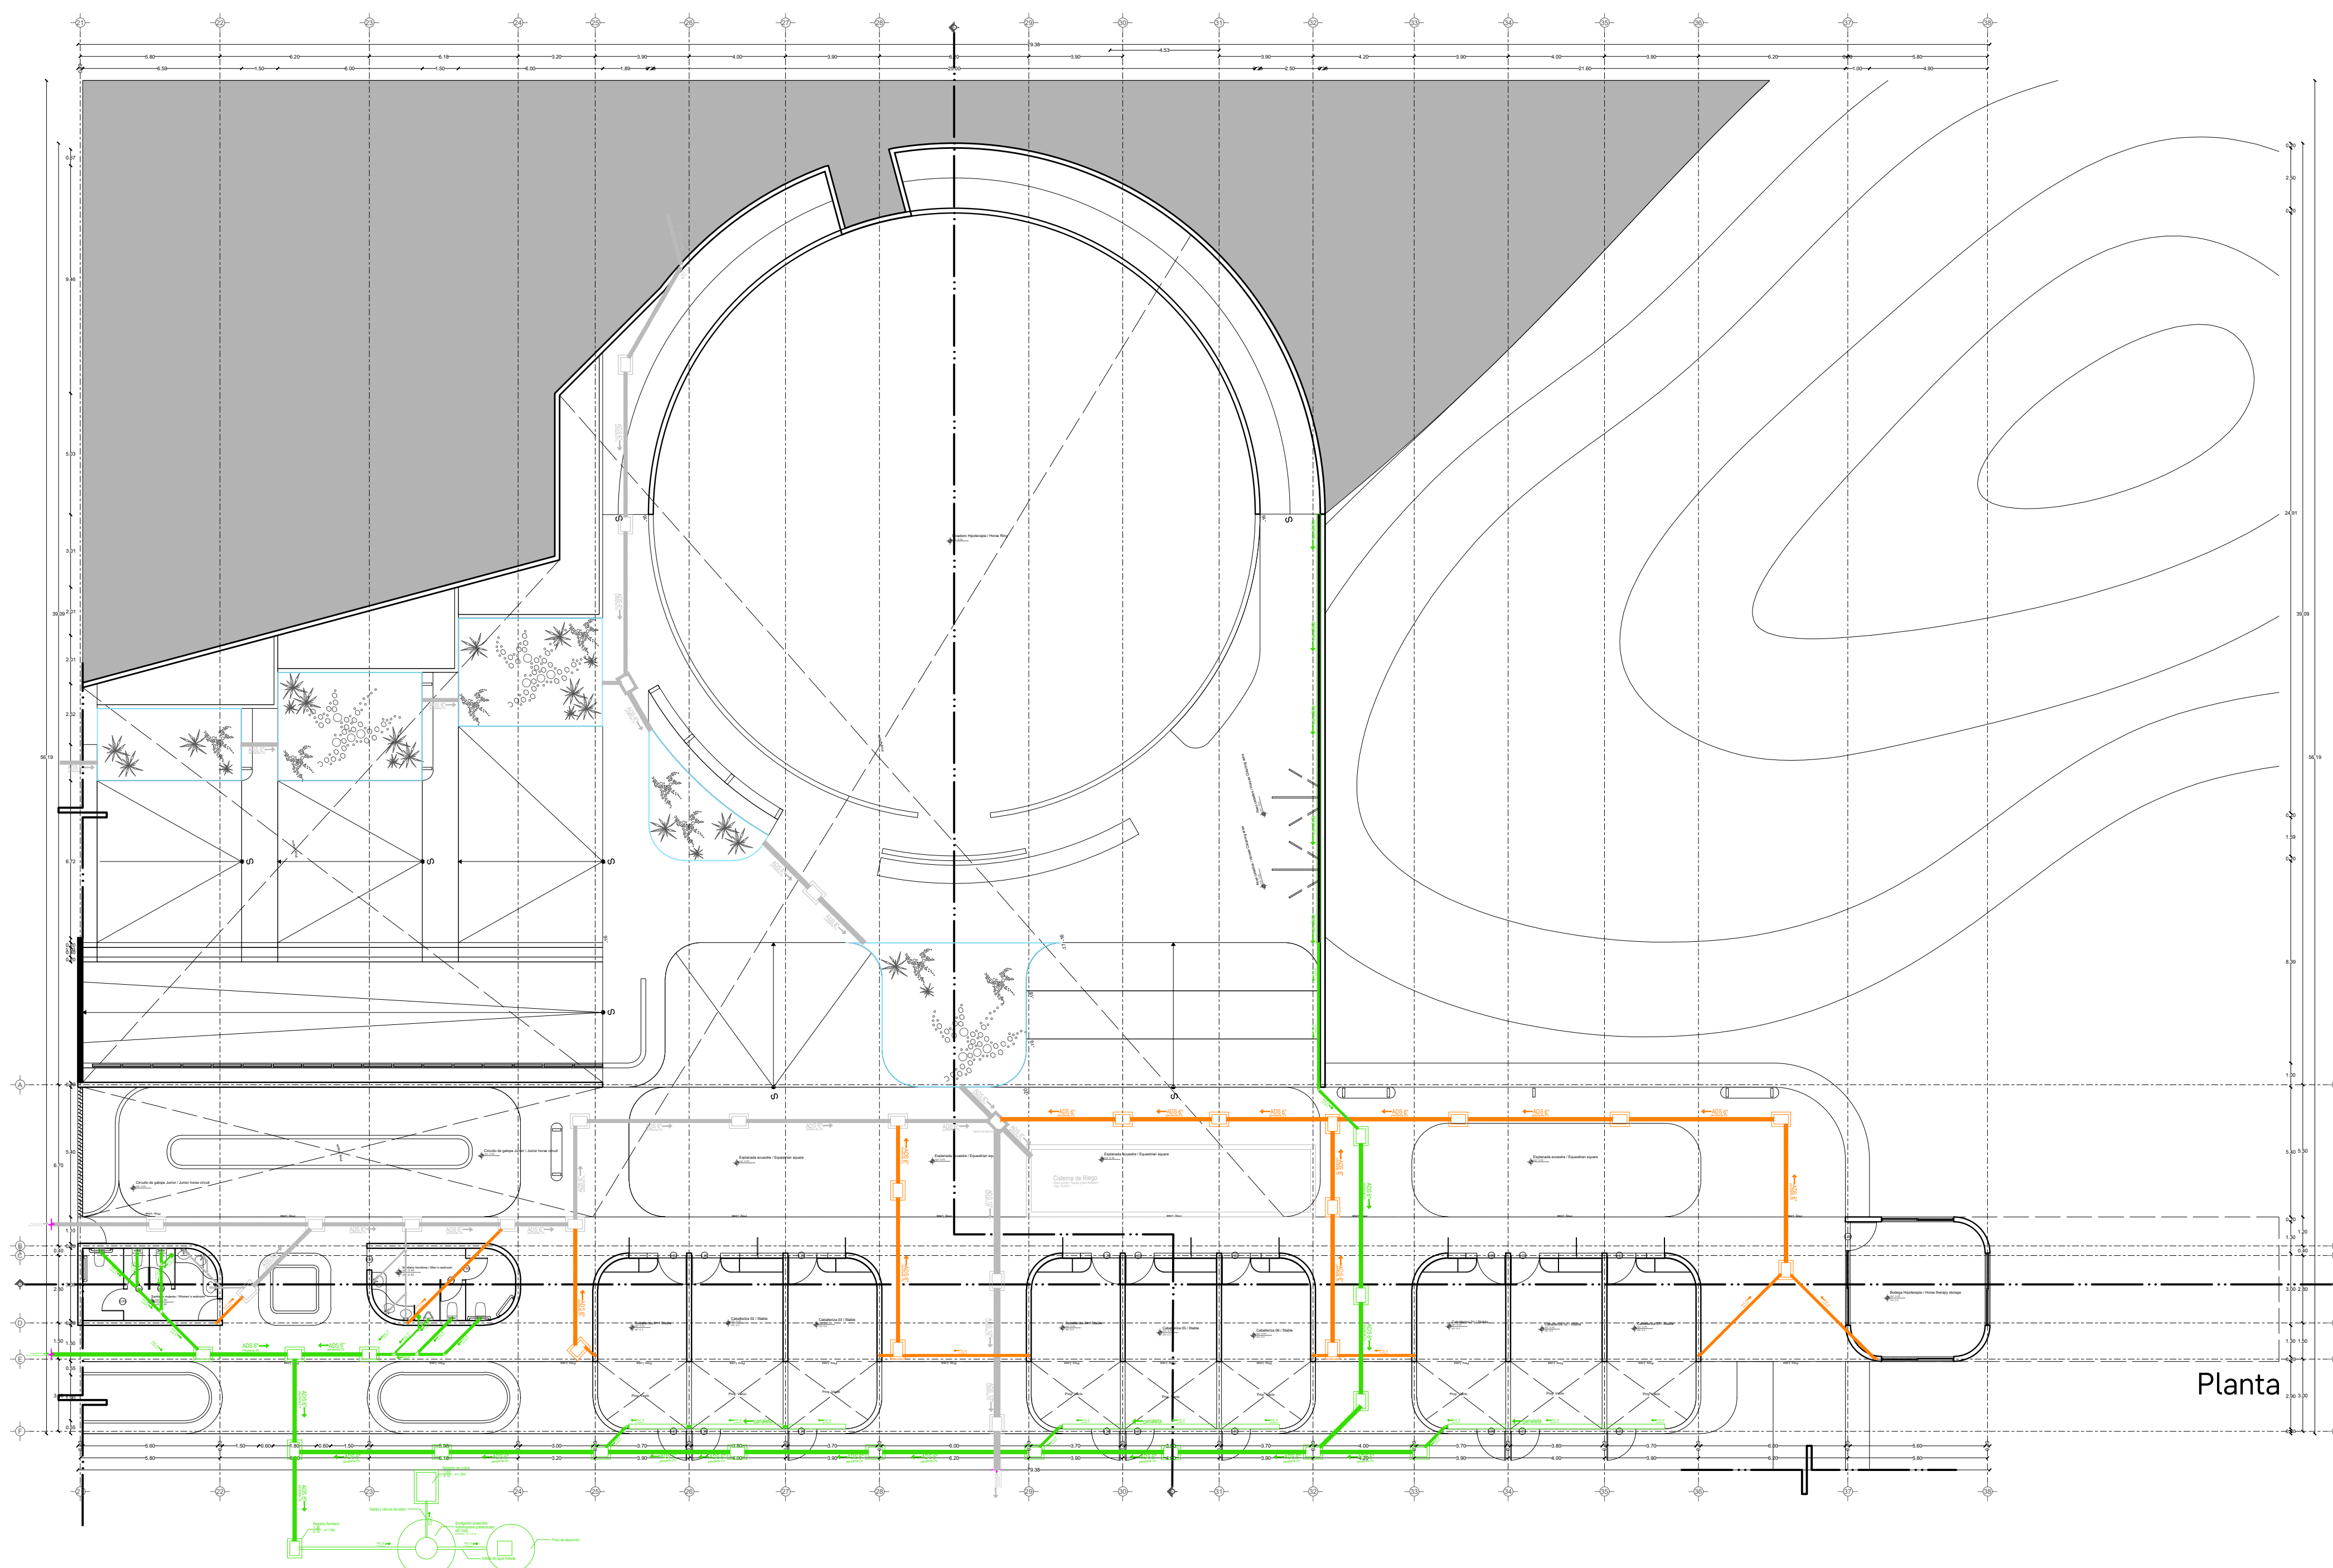

Planta

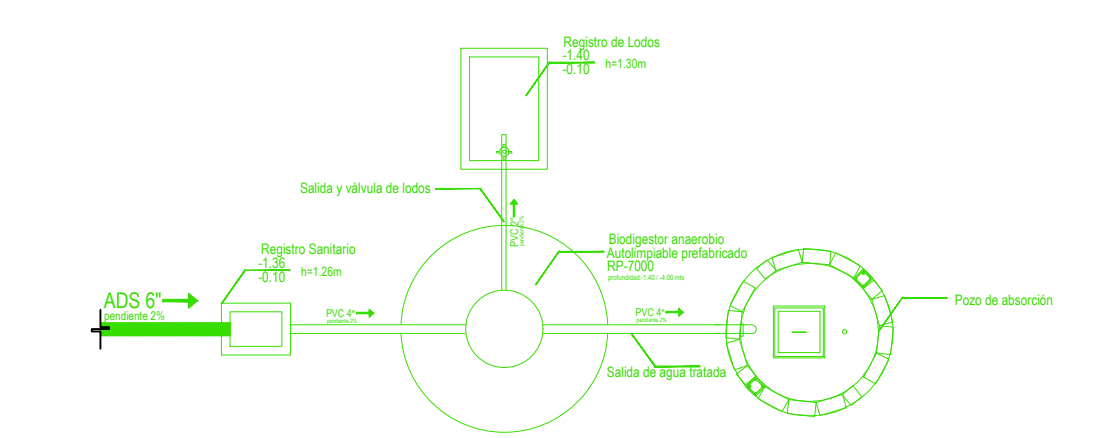


Detalle tratamiento de aguas negras
Biodigestor anaerobio - pozo de absorción

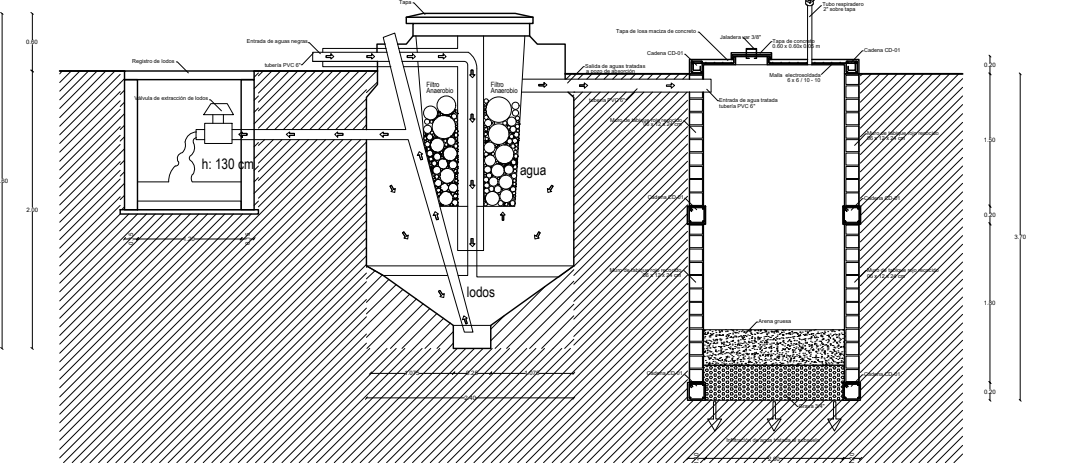


Detalle tratamiento de aguas negras
Biodigestor anaerobio - pozo de absorción

TABLA DE ÁREAS GENERAL			
Espacios	M2	%	
Superficie total del predio	Total area of the property	28.030,33 m ²	100 %
Total superficie de desplante	Total area of construction	3.279,79 m ²	11,70 %
Superficie total de Área Libre	Free area of construction	24.750,54 m ²	88,30 %
- Área libre para actividades	Free area for activities	12.013,21 m ²	42,85 %
- Área de recuperación ecológica	Ecological recovery areas	9.495,55 m ²	33,87 %
M2 totales de construcción	Total M2 of construction	3.279,79 m ²	11,70 %

PLANTA NIVEL -01	
M2 totales de construcción N-01	Level -01 total M2 of construction
M2 totales de área libre N-01	Level -01 free area

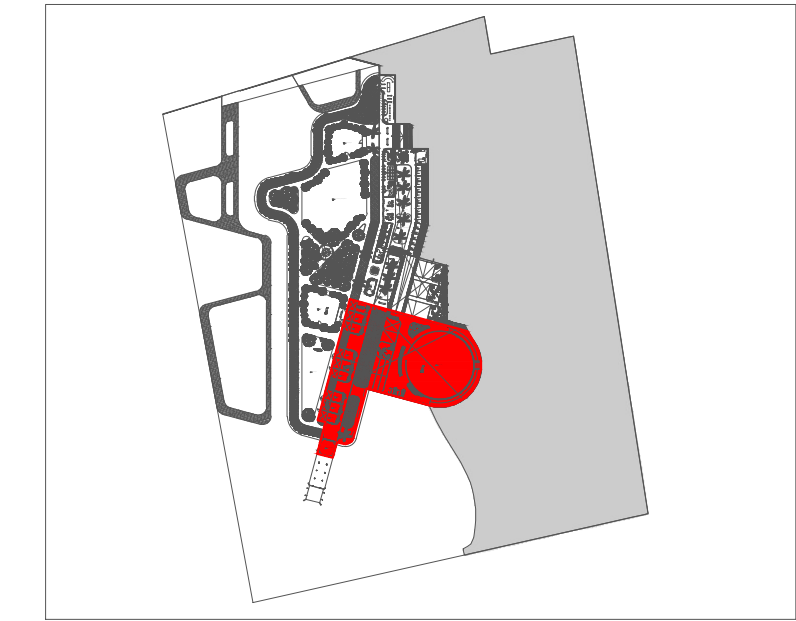

HIPOTERAPIA	Hippotherapy	348,00 m ²
- Refugio caballos	- Horse shelters	264,20 m ²
- Bodega hipoterapia	- Hippotherapy storage	34,55 m ²
- Picadero caballos	- Horse ring	506,70 m ²
- Corral caballos	- Horse corral	133,06 m ²
- Circuito Junior	- Junior circuit	88,09 m ²
- Circuito principal	- Main circuit	321,81 m ²
- Área para pastar	- Grazing area	252,11 m ²
- Área de aseo para caballos	- Horse cleaning area	39,19 m ²

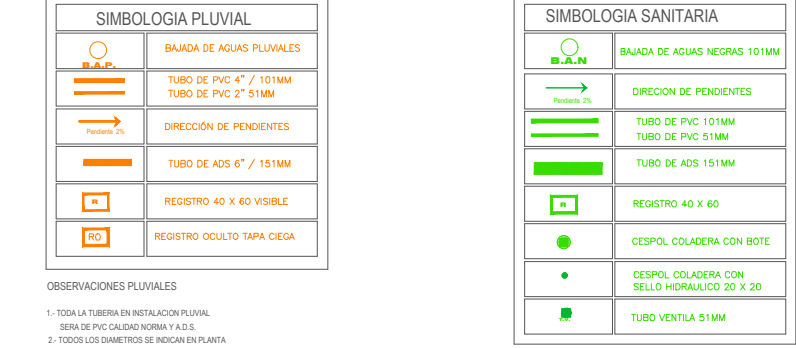


DETAJE DE REGISTRO DE TABIQUE ROJO SIN ESCALERA

Muro de tabique rojo común
Asentado con mortero con arena 1:5
Tubo ADS de 6"
Pendiente de concreto simple
Pendientes del 2%
Asobado fino en muros interiores
Pulido fino con cemento



DETAJE DE CONFINAMIENTO DE BANDAS DE AGUA PLUVIAL PVC 4" ENTRE CASTILLOS

Muro de tabique rojo común
Asentado con mortero con arena 1:5
Pendientes del 2%
Asobado fino en muros interiores
Pulido fino con cemento

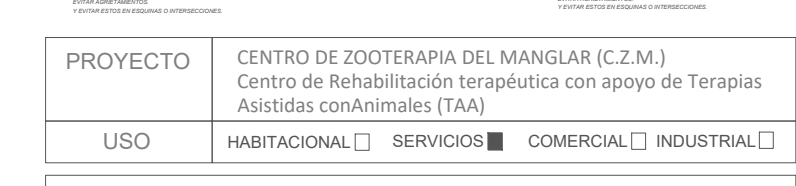

PROYECTO	CENTRO DE ZOOTERAPIA DEL MANGLAR (C.Z.M.) Centro de Rehabilitación terapéutica con apoyo de Terapias Asistidas conductuales (TAA)
USO	HABITACIONAL <input type="checkbox"/> SERVICIOS <input checked="" type="checkbox"/> COMERCIAL <input type="checkbox"/> INDUSTRIAL <input type="checkbox"/>



UBICACIÓN Calle de Las Flores, esquina con Calle Erizo, s.n.
Colonia El Morro, Boca del Río, Veracruz.

DIBUJO DIEGO IGARTUA MARTÍNEZ
Área de Síntesis y Evaluación III
Universidad Iberoamericana Puebla

PROP. -
TEL PROP. 2227 89 42 69
FECHA 30. 11. 2022

Esc 1:175

IHS-08

INST. SANITARIAS
HIPOTERAPIA